SAOBRAĆAJNI INSTITUT CIP

САОБРАЋАЈНИ ИНСТИТУТ ЦИП д.о.о.
11000 БЕОГРАД, НЕМАЊИНА 6/IV
тел: 011/3618-134, факс: 011/3618-324,
web site: www.sicip.co.rs
CHINA RAILWAY DESIGN CORPORATION
КОСТЕ РАЦИНА 166, 11000 БЕОГРАД

中国铁设
CRDC

2/2.5.2.2.1 НАСЛОВНА СТРАНА

2/2 ПРОЈЕКАТ ТРАСЕ ПРУГЕ И СТАНИЦА - ДОЊИ И ГОРЊИ СТРОЈ

Инвеститор: „Инфраструктура Железнице Србије“ а.д.
Немањина 6/4, Београд

Наручилац: Конзорцијум фирми: China Railway International Corporation Ltd. (CRIC)
China Communication Construction Company Ltd. (CCCC)

Објекат: Пруга Београд - Суботица државна граница (Келебија), **ДЕОНИЦА ПРУГЕ НОВИ САД - СУБОТИЦА - ДРЖАВНА ГРАНИЦА (КЕЛЕБИЈА),** у Новом Саду, Кисачу, Степановићеву, Змајеву, Врбасу, Ловћенцу, Малом Иђошу, Бачкој Тополи, Жеднику, Наумовићеву и Суботици, К.О. Нови Сад I, К.О. Нови Сад IV, К.О. Кисач, К.О. Руменка, К.О. Степановићево, К.О. Ченеј, К.О. Бачко Добро Поље, К.О. Врбас, К.О. Врбас - град, К.О. Змајево, К.О. Куцура, К.О. Ловћенац, К.О. Мали Иђош, К.О. Фекетић, К.О. Бачка Топола, К.О. Бачка Топола - Град, К.О. Мали Београд, К.О. Биково, К.О. Доњи Град, К.О. Жедник, К.О. Нови Град, К.О. Палић, К.О. Стари Град, на катастарским парцелама према списку приложеном у Главној свесци

Врста техничке документације: **ПГД-** Пројекат за грађевинску дозволу

Назив и ознака дела пројекта: **ПРОЈЕКАТ ТРАСЕ ПРУГЕ И СТАНИЦА - ДОЊИ И ГОРЊИ СТРОЈ**
2/2.5.2.2 Пројекат трасе пруге и станица - доњи и горњи строј - отворена пруга Наумовићево - Суботица - део 2/2 – попречни профили

За грађење / извођење радова: Нова градња

Пројектант: Саобраћајни институт ЦИП, д.о.о.
Немањина 6/ IV, Београд
351-02-03602/2020-09

Одговорно лице пројектанта: Генерални директор:
Милутин Игњатовић, дипл. инж.

Потпис:

Milutin Ignjatović 226692666-0104943710139

Digitally signed by Milutin Ignjatović 226692666-0104943710139
Date: 2021.07.23 12:55:35 +02'00'

Одговорни пројектант: Катарина Касавица, дипл.грађ.инж.
Лиценца број: 315 9563 04

Потпис:

Katarina Kasavica

Digitally signed by Katarina Kasavica
Date: 2021.07.23 09:04:25 +02'00'

Број дела пројекта: 2020-250-САО-2/2.5.2.2

Место и датум: Београд, април 2021.год.

ТЕХНИЧКА КОНТРОЛА ПРОЈЕКТА ЗА ГРАЂЕВИНСКУ ДОЗВОЛУ

2/2.5.2.2 ПРОЈЕКАТ ТРАСЕ ПРУГЕ И СТАНИЦА - ДОЊИ И ГОРЊИ СТРОЈ – ОТВОРЕНА ПРУГА НАУМОВИЋЕВО - СУБОТИЦА ДЕО 2/2 - ПОПРЕЧНИ ПРОФИЛИ

Објекта: Пруга Београд - Суботица - државна граница (Келебија), **ДЕОНИЦА ПРУГЕ НОВИ САД - СУБОТИЦА - ДРЖАВНА ГРАНИЦА (КЕЛЕБИЈА)**, у Новом Саду, Кисачу, Степановићеву, Змајеву, Врбасу, Ловћенцу, Малом Иђошу, Бачкој Тополи, Жеднику, Наумовићеву и Суботици, К.О. Нови Сад I, К.О. Нови Сад IV, К.О. Кисач, К.О. Руменка, К.О. Степановићево, К.О. Ченеј, К.О. Бачко Добро Поље, К.О. Врбас, К.О. Врбас - град, К.О. Змајево, К.О. Куцура, К.О. Ловћенац, К.О. Мали Иђош, К.О. Фекетић, К.О. Бачка Топола, К.О. Бачка Топола - Град, К.О. Мали Београд, К.О. Биково, К.О. Доњи Град, К.О. Жедник, К.О. Нови Град, К.О. Палић, К.О. Стари Град, на катастарским парцелама према списку приложеном у Главној свесци, на основу Закона о планирању и изградњи („Службени гласник РС” бр. 72/09, 81/09 – исправка, 64/10 – одлука УС, 24/11, 121/12, 42/13 – одлука УС, 50/13 – одлука УС, 98/13 – одлука УС, 132/14, 145/14, 83/18, 31/19, 37/19 - др. Закон, 9/20 и 52/21) и одредби Правилника о садржини, начину и поступку израде и начину вршења контроле техничке документације према класи и намени објеката (“Службени гласник РС”, бр. 73/2019), извршена је техничка контрола предметне документације, од стране предузећа CESTRA d.o.o. Београд.

ПРОЈЕКАТ СЕ ПРИХВАТА

Вршилац техничке контроле:	CESTRA d.o.o, Макензијева 57, Београд
Број лиценце:	351-02-03374/2020-09 од 18.03.2021.
Одговорно лице/Заступник:	Директор: Драган Милић, дипл.грађ.инж.

Потпис:

Dragan Milić

Digitally signed by Dragan Milić
Date: 2021.07.28 10:36:20 +01'00'

Вршилац техничке контроле:	Јасна Стојиљковић – Милић, дипл.грађ.инж.
Број лиценце:	312 G369 08

Потпис:

Jasna Stojiljković-Milić

Digitally signed by Jasna Stojiljković-Milić
Date: 2021.07.28 10:38:19 +01'00'

Вршилац техничке контроле:	Мирко Јокановић, дипл.грађ.инж.
Број лиценце:	315 5216 03

Потпис:

Mirko Jokanović 260850667-3110943710164

Digitally signed by Mirko Jokanović 260850667-3110943710164
DN: l=Beograd, cn=Mirko Jokanović 260850667-3110943710164
Date: 2021.07.23 18:30:09 +02'00'

Број техничке документације:	A10312-61/21
Место и датум:	Београд, 2021.

2/2.5.2.2.2. САДРЖАЈ

2/2-5.2.2.1.	**Насловна страна**	
2/2-5.2.2.2.	**Садржај**	
2/2-5.2.2.3.	**Решење о одређивању одговорног пројектанта**	
2/2-5.2.2.4.	**Изјава одговорног пројектанта**	
2/2-5.2.2.7.	**Графичка документација**	
2/2-5.2.2.7.4.1	Попречни профили од км 167+600 до км 167+925	1:100
2/2-5.2.2.7.4.2	Попречни профили од км 167+950 до км 168+275	1:100
2/2-5.2.2.7.4.3	Попречни профили од км 168+300 до км 168+625	1:100
2/2-5.2.2.7.4.4	Попречни профили од км 168+650 до км 168+900	1:100
2/2-5.2.2.7.4.5	Попречни профили од км 168+925 до км 169+300	1:100
2/2-5.2.2.7.4.6	Попречни профили од км 169+325 до км 169+700	1:100
2/2-5.2.2.7.4.7	Попречни профили од км 169+725 до км 170+100	1:100
2/2-5.2.2.7.4.8	Попречни профили од км 170+125 до км 170+500	1:100
2/2-5.2.2.7.4.9	Попречни профили од км 170+525 до км 170+900	1:100
2/2-5.2.2.7.4.10	Попречни профили од км 170+925 до км 171+300	1:100
2/2-5.2.2.7.4.11	Попречни профили од км 171+325 до км 171+700	1:100
2/2-5.2.2.7.4.12	Попречни профили од км 171+725 до км 172+100	1:100
2/2-5.2.2.7.4.13	Попречни профили од км 172+125 до км 172+450	1:100
2/2-5.2.2.7.4.14	Попречни профили од км 172+475 до км 172+750	1:100
2/2-5.2.2.7.4.15	Попречни профили од км 172+775 до км 173+050	1:100
2/2-5.2.2.7.4.16	Попречни профили од км 173+075 до км 173+350	1:100
2/2-5.2.2.7.4.17	Попречни профили од км 173+375 до км 173+650	1:100
2/2-5.2.2.7.4.18	Попречни профили од км 173+675 до км 173+900	1:100
2/2-5.2.2.7.4.19	Попречни профили од км 173+925 до км 174+174.98	1:100

2/2.5.2.2.3 РЕШЕЊЕ О ОДРЕЂИВАЊУ ОДГОВОРНОГ ПРОЈЕКТАНТА

На основу Члана 128, Закона о планирању и изградњи (“Службени гласник РС”, бр. 72/09, 81/09-исправка, 64/10- одлука УС, 24/11, 121/12, 42/13-одлука УС, 50/13-одлука УС, 98/13-одлука УС, 132/14, 145/14, 83/2018, 31/2019, 37/2019 - др.закон и 9/2020) и одредби Правилника о садржини, начину и поступку израде и начину вршења контроле техничке документације према класи и намени објеката (“Службени гласник РС”, бр. 73/2019) као:

ОДГОВОРНИ ПРОЈЕКТАНТ

за израду **ПРОЈЕКТА ТРАСЕ ПРУГЕ И СТАНИЦА - ДОЊИ И ГОРЊИ СТРОЈ 2/2.5.2.2 Пројекат трасе пруге и станица - доњи и горњи строј - отворена пруга Наумовићево - Суботица - део 2/2 – попречни профили**, који је део ПГД - Пројекта за грађевинску дозволу за изградњу пруге Београд - Суботица државна граница (Келебија), **ДЕОНИЦА ПРУГЕ НОВИ САД - СУБОТИЦА - ДРЖАВНА ГРАНИЦА (КЕЛЕБИЈА)**, у Новом Саду, Кисачу, Степановићеву, Змајеву, Врбасу, Ловћенцу, Малом Иђошу, Бачкој Тополи, Жеднику, Наумовићеву и Суботици, К.О. Нови Сад I, К.О. Нови Сад IV, К.О. Кисач, К.О. Руменка, К.О. Степановићево, К.О. Ченеј, К.О. Бачко Добро Поље, К.О. Врбас, К.О. Врбас - град, К.О. Змајево, К.О. Куцура, К.О. Ловћенац, К.О. Мали Иђош, К.О. Фекетић, К.О. Бачка Топола, К.О. Бачка Топола - Град, К.О. Мали Београд, К.О. Биково, К.О. Доњи Град, К.О. Жедник, К.О. Нови Град, К.О. Палић, К.О. Стари Град, на катастарским парцелама према списку приложеном у Главној свесци, одређује се:

Касавица Катарина, дипл. грађ. инж. ________________________________ 315 9563 04

Пројектант:	САОБРАЋАЈНИ ИНСТИТУТ ЦИП д.о.о., Београд Немањина 6/IV
Одговорно лице/заступник:	Генерални директор: Милутин Игњатовић, дипл. инж.
	Потпис:
Број техничке документације:	2020-250-САО-2/2.5.2.2
Место и датум:	Београд, април 2021.год.

2/2.5.2.2.4 ИЗЈАВА ОДГОВОРНОГ ПРОЈЕКТАНТА

Одговорни пројектант **ПРОЈЕКТА ТРАСЕ ПРУГЕ И СТАНИЦА - ДОЊИ И ГОРЊИ СТРОЈ- 2/2.5.2.2 Пројекат трасе пруге и станица - доњи и горњи строј - отворена пруга Наумовићево - Суботица - део 2/2 – попречни профили**, који је део ПГД - Пројекта за грађевинску дозволу за изградњу пруге Београд - Суботица државна граница (Келебија), **ДЕОНИЦА ПРУГЕ НОВИ САД - СУБОТИЦА - ДРЖАВНА ГРАНИЦА (КЕЛЕБИЈА)**, у Новом Саду, Кисачу, Степановићеву, Змајеву, Врбасу, Ловћенцу, Малом Иђошу, Бачкој Тополи, Жеднику, Наумовићеву и Суботици, К.О. Нови Сад I, К.О. Нови Сад IV, К.О. Кисач, К.О. Руменка, К.О. Степановићево, К.О. Ченеј, К.О. Бачко Добро Поље, К.О. Врбас, К.О. Врбас - град, К.О. Змајево, К.О. Куцура, К.О. Ловћенац, К.О. Мали Иђош, К.О. Фекетић, К.О. Бачка Топола, К.О. Бачка Топола - Град, К.О. Мали Београд, К.О. Биково, К.О. Доњи Град, К.О. Жедник, К.О. Нови Град, К.О. Палић, К.О. Стари Град, на катастарским парцелама према списку приложеном у Главној свесци:

Катарина Касавица, дипл. грађ. инж.

ИЗЈАВЉУЈЕМ

1. да је пројекат у свему у складу са издатим Локацијским условима:

-бр. ROP-MSGI-28188-LOCH-4/2020, Заводни број: 350-02-00031/2020-14 од 06.04.2020,

-бр. ROP-MSGI-28188-LOCH-4/2020, Заводни број: 350-02-00031/2020-14 од 07.04.2020 – Решење о исправци грешке,

-бр. ROP-MSGI-7141-LOC-1/2020, Заводни број: 350-02-00109/2020-14 од 08.05.2020,

-бр. ROP-MSGI-931-LOC-3/2020, Заводни број: 350-02-00192/2020-14 од 29.05.2020;

2. да је пројекат израђен у складу са Законом о планирању и изградњи, прописима, стандардима и нормативима из области изградње објеката и правилима струке;

3. да је пројекат у свему у складу са начинима за обезбеђење испуњења основних захтева за објекат прописаних елаборатима и студијама.

Одговорни пројектант:	Катарина Касавица, дипл. грађ. инж.
Број лиценце:	315 9563 04
	Потпис: ККасавица
Број техничке документације:	2020-250-САО-2/2.5.2.2
Место и датум:	Београд, април 2021.год.

2/2-5.2.2.7 ГРАФИЧКА ДОКУМЕНТАЦИЈА

САДРЖАЈ ГРАФИЧКЕ ДОКУМЕНТАЦИЈЕ

Цртеж	**Назив цртежа**	**Размера**
2/2-5.2.2.7.4.1	Попречни профили од км 167+600 до км 167+925	1:100
2/2-5.2.2.7.4.2	Попречни профили од км 167+950 до км 168+275	1:100
2/2-5.2.2.7.4.3	Попречни профили од км 168+300 до км 168+625	1:100
2/2-5.2.2.7.4.4	Попречни профили од км 168+650 до км 168+900	1:100
2/2-5.2.2.7.4.5	Попречни профили од км 168+925 до км 169+300	1:100
2/2-5.2.2.7.4.6	Попречни профили од км 169+325 до км 169+700	1:100
2/2-5.2.2.7.4.7	Попречни профили од км 169+725 до км 170+100	1:100
2/2-5.2.2.7.4.8	Попречни профили од км 170+125 до км 170+500	1:100
2/2-5.2.2.7.4.9	Попречни профили од км 170+525 до км 170+900	1:100
2/2-5.2.2.7.4.10	Попречни профили од км 170+925 до км 171+300	1:100
2/2-5.2.2.7.4.11	Попречни профили од км 171+325 до км 171+700	1:100
2/2-5.2.2.7.4.12	Попречни профили од км 171+725 до км 172+100	1:100
2/2-5.2.2.7.4.13	Попречни профили од км 172+125 до км 172+450	1:100
2/2-5.2.2.7.4.14	Попречни профили од км 172+475 до км 172+750	1:100
2/2-5.2.2.7.4.15	Попречни профили од км 172+775 до км 173+050	1:100
2/2-5.2.2.7.4.16	Попречни профили од км 173+075 до км 173+350	1:100
2/2-5.2.2.7.4.17	Попречни профили од км 173+375 до км 173+650	1:100
2/2-5.2.2.7.4.18	Попречни профили од км 173+675 до км 173+900	1:100
2/2-5.2.2.7.4.19	Попречни профили од км 173+925 до км 174+174.98	1:100

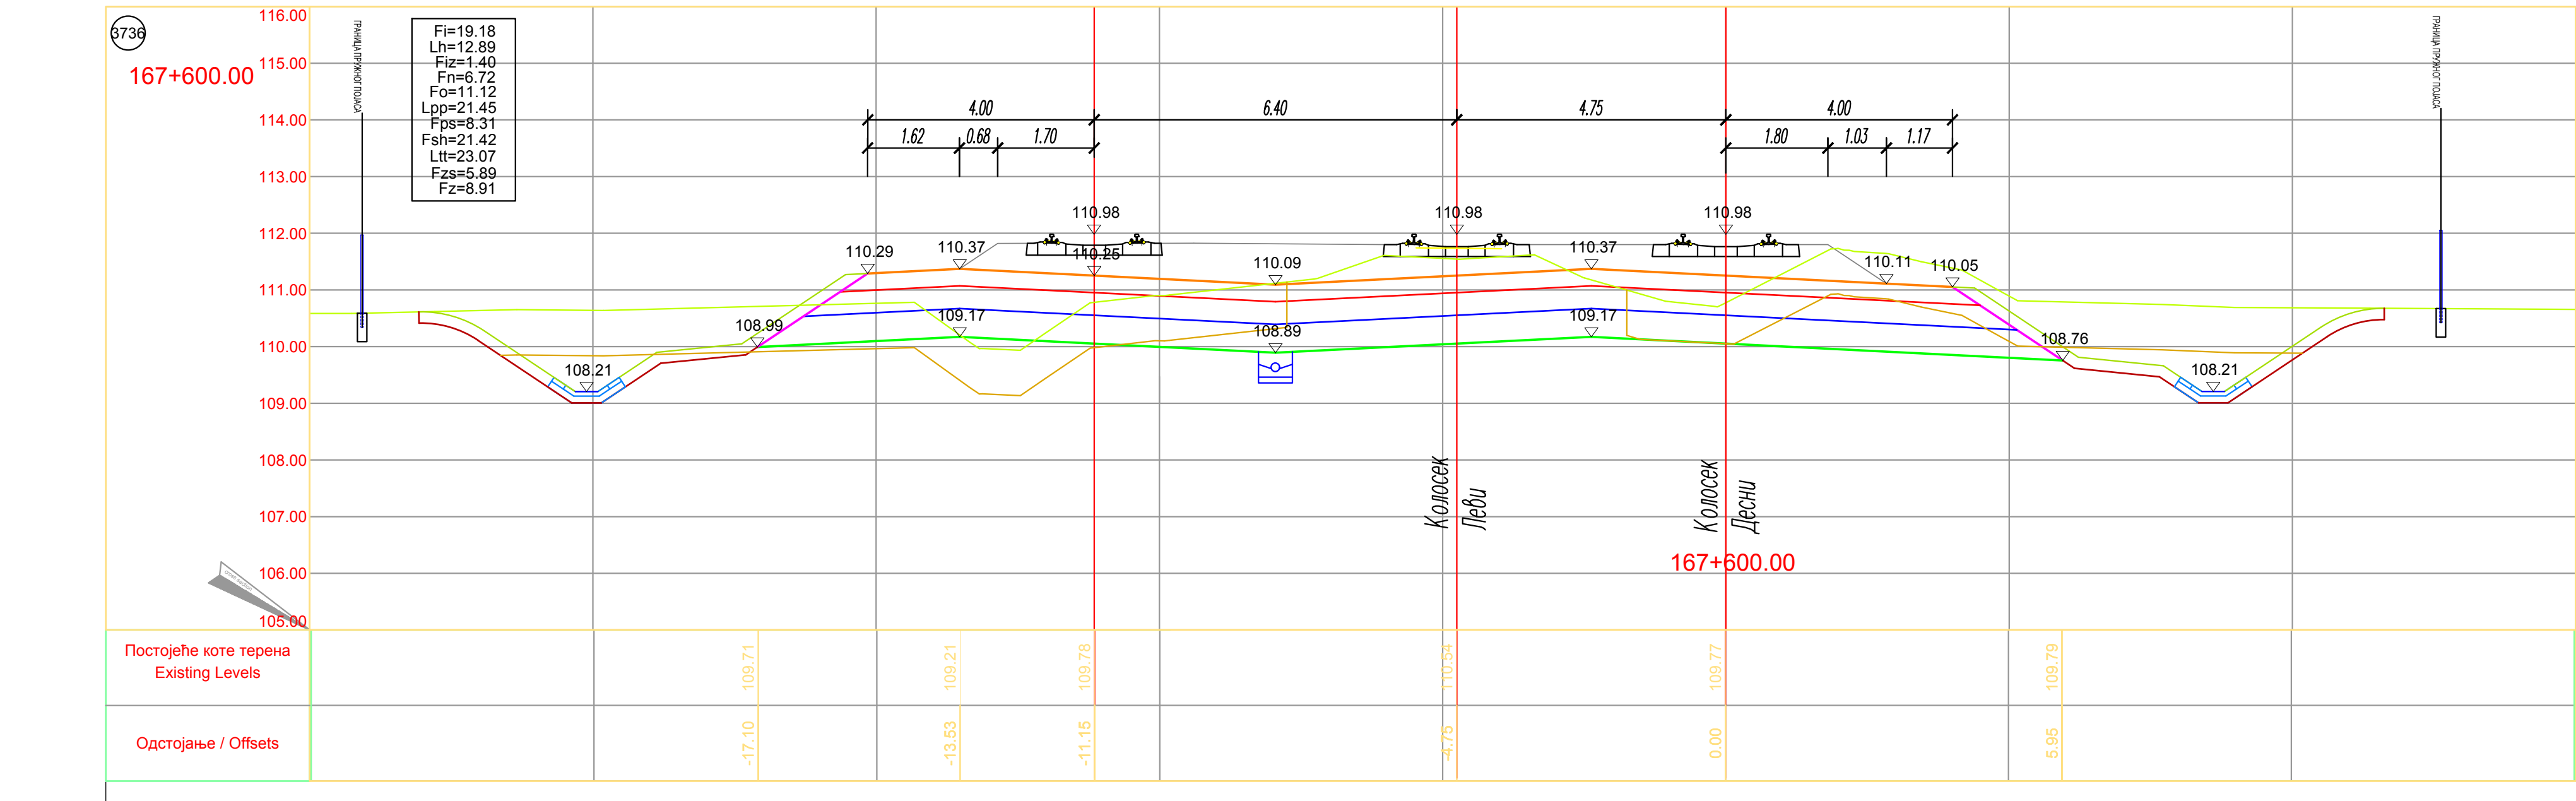
3736
167+600.00
Fi=19.18
Lh=12.89
Fiz=1.40
Fn=6.72
Fo=11.12
Lpp=21.45
Fps=8.31
Fsh=21.42
Ltt=23.07
Fzs=5.89
Fz=8.91
4.00
6.40
4.75
4.00
1.62
0.68
1.70
1.80
1.03
1.17
110.98
110.98
110.98
110.29
110.37
110.25
110.09
110.37
110.11
110.05
108.99
109.17
108.89
109.17
108.76
108.21
108.21
Колосек Леви
Колосек Десни
167+600.00
Постојеће коте терена
Existing Levels
Одстојање / Offsets
109.71
109.21
109.78
110.04
109.77
109.79
-17.10
-13.53
-11.15
-4.75
0.00
5.95

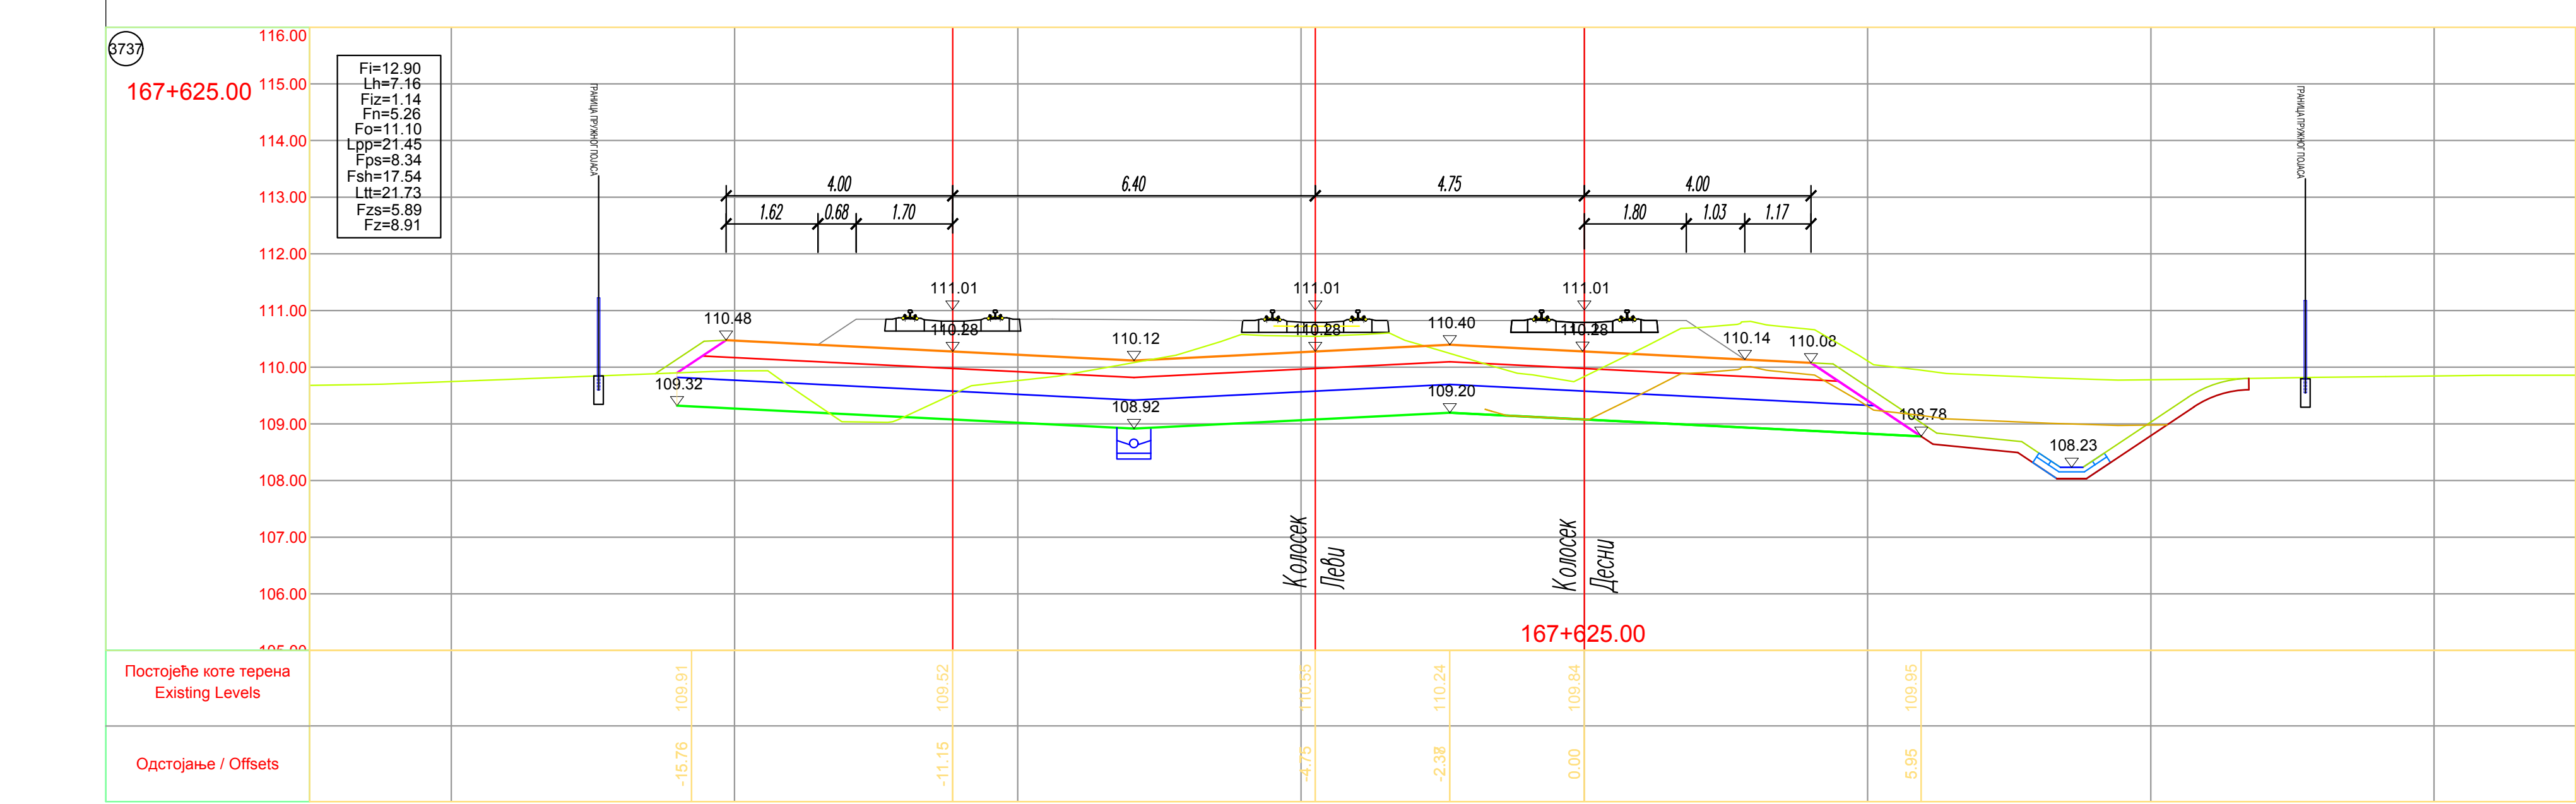
3737
167+625.00
Fi=12.90
Lh=7.16
Fiz=1.14
Fn=5.26
Fo=11.10
Lpp=21.45
Fps=8.34
Fsh=17.54
Ltt=21.73
Fzs=5.89
Fz=8.91
4.00
6.40
4.75
4.00
1.62
0.68
1.70
1.80
1.03
1.17
111.01
111.01
111.01
110.48
110.12
110.40
110.14
110.08
109.32
108.92
109.20
108.78
108.23
Колосек Леви
Колосек Десни
167+625.00
Постојеће коте терена
Existing Levels
Одстојање / Offsets

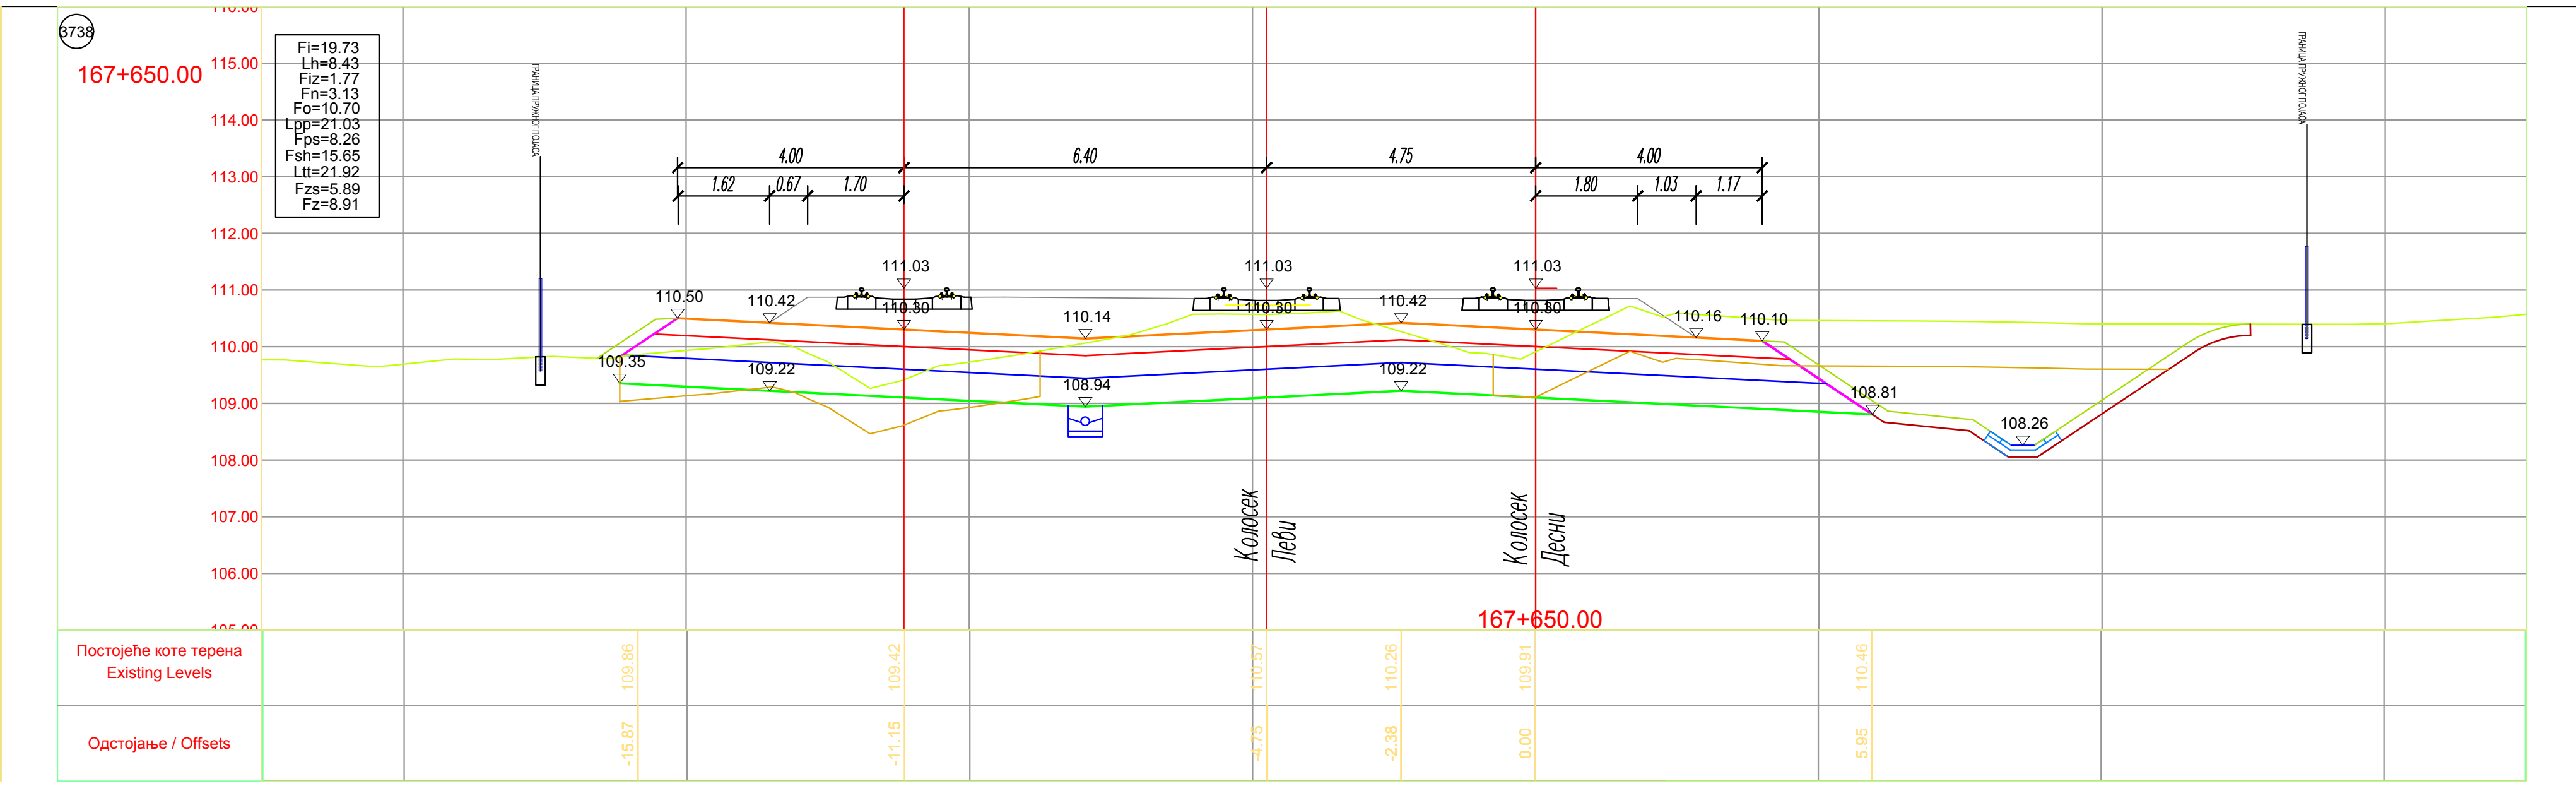
3738
167+650.00
Fi=19.73
Lh=8.43
Fiz=1.77
Fn=3.13
Fo=10.70
Lpp=21.03
Fps=8.26
Fsh=15.65
Ltt=21.92
Fzs=5.89
Fz=8.91
4.00
6.40
4.75
4.00
1.62
0.67
1.70
1.80
1.03
1.17
111.03
111.03
111.03
110.50
110.42
110.14
110.42
110.16
110.10
109.35
109.22
108.94
109.22
108.81
108.26
Колосек Леви
Колосек Десни
167+650.00
Постојеће коте терена
Existing Levels
Одстојање / Offsets

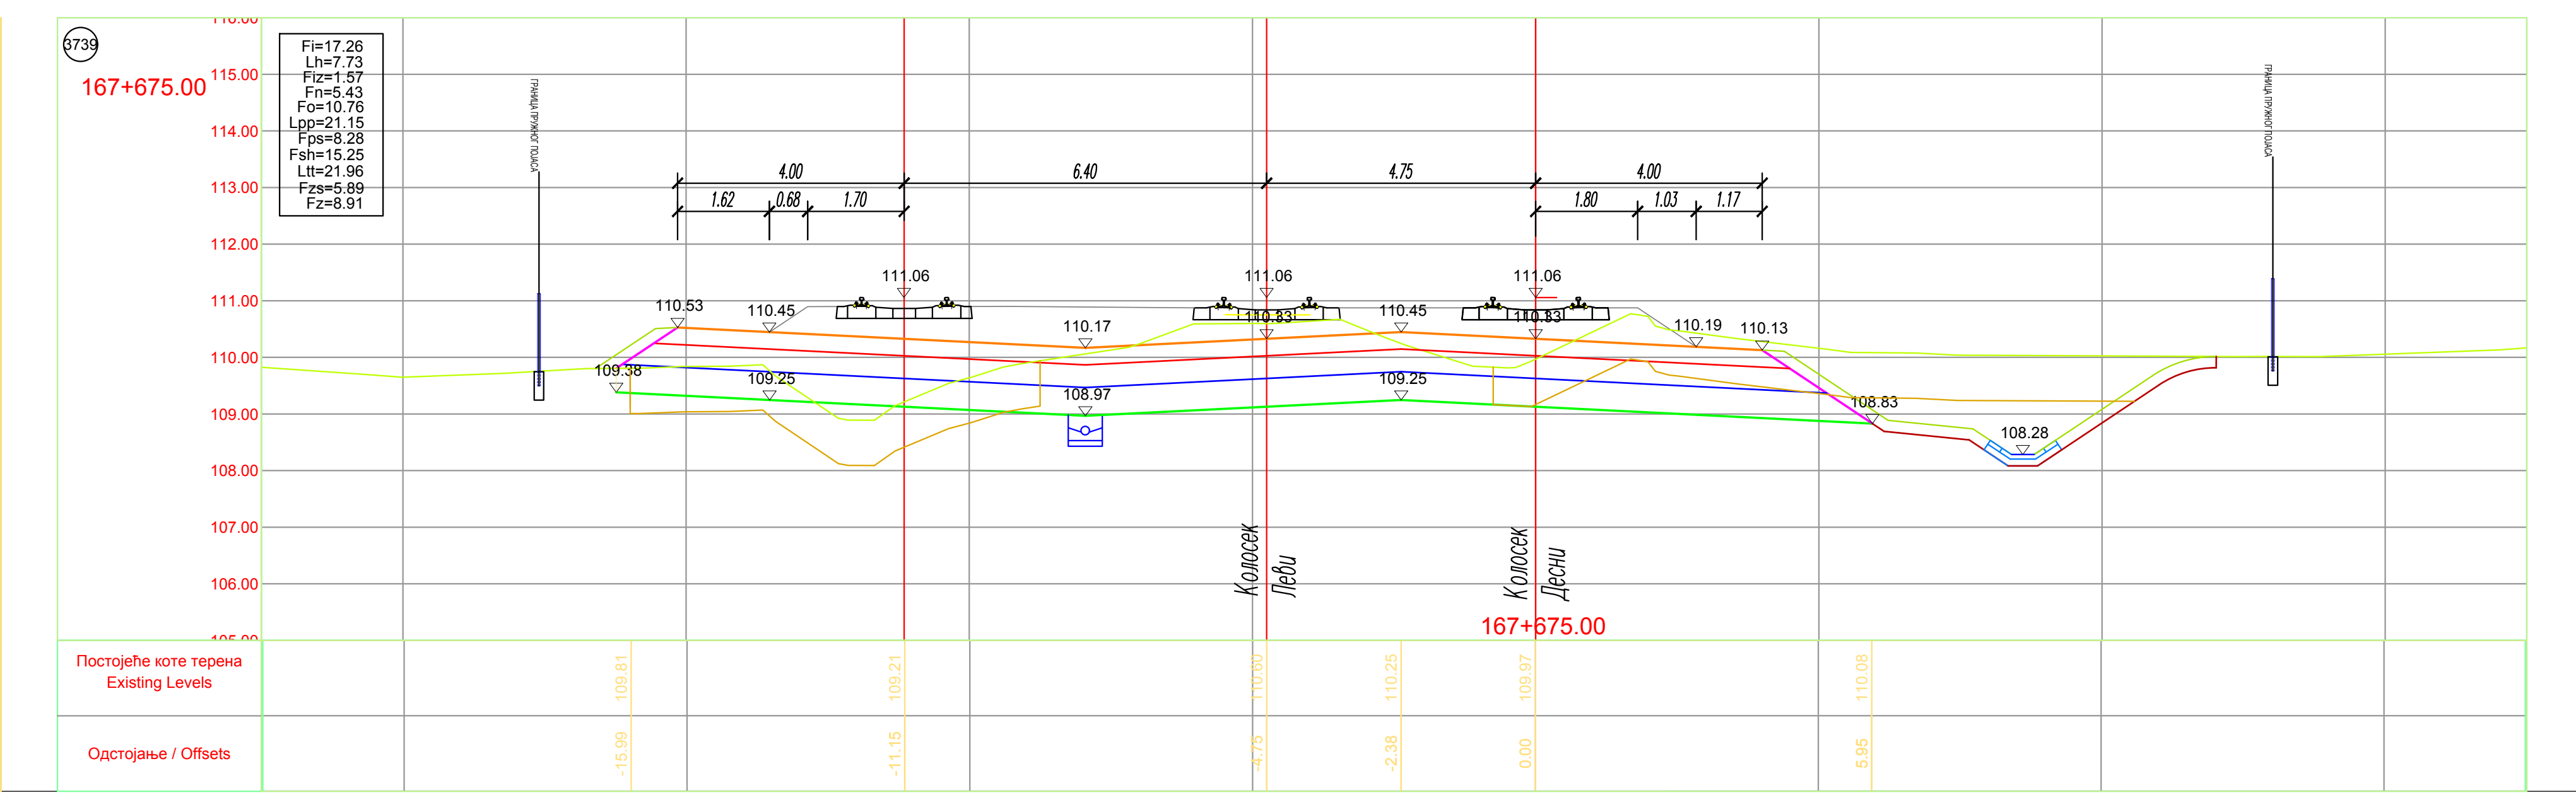
3739
167+675.00
Fi=17.26
Lh=7.73
Fiz=1.57
Fn=5.43
Fo=10.76
Lpp=21.15
Fps=8.28
Fsh=15.25
Ltt=21.96
Fzs=5.89
Fz=8.91
4.00
6.40
4.75
4.00
1.62
0.68
1.70
1.80
1.03
1.17
111.06
111.06
111.06
110.53
110.45
110.17
110.45
110.19
110.13
109.38
109.25
108.97
109.25
108.83
108.28
Колосек Леви
Колосек Десни
167+675.00
Постојеће коте терена
Existing Levels
Одстојање / Offsets

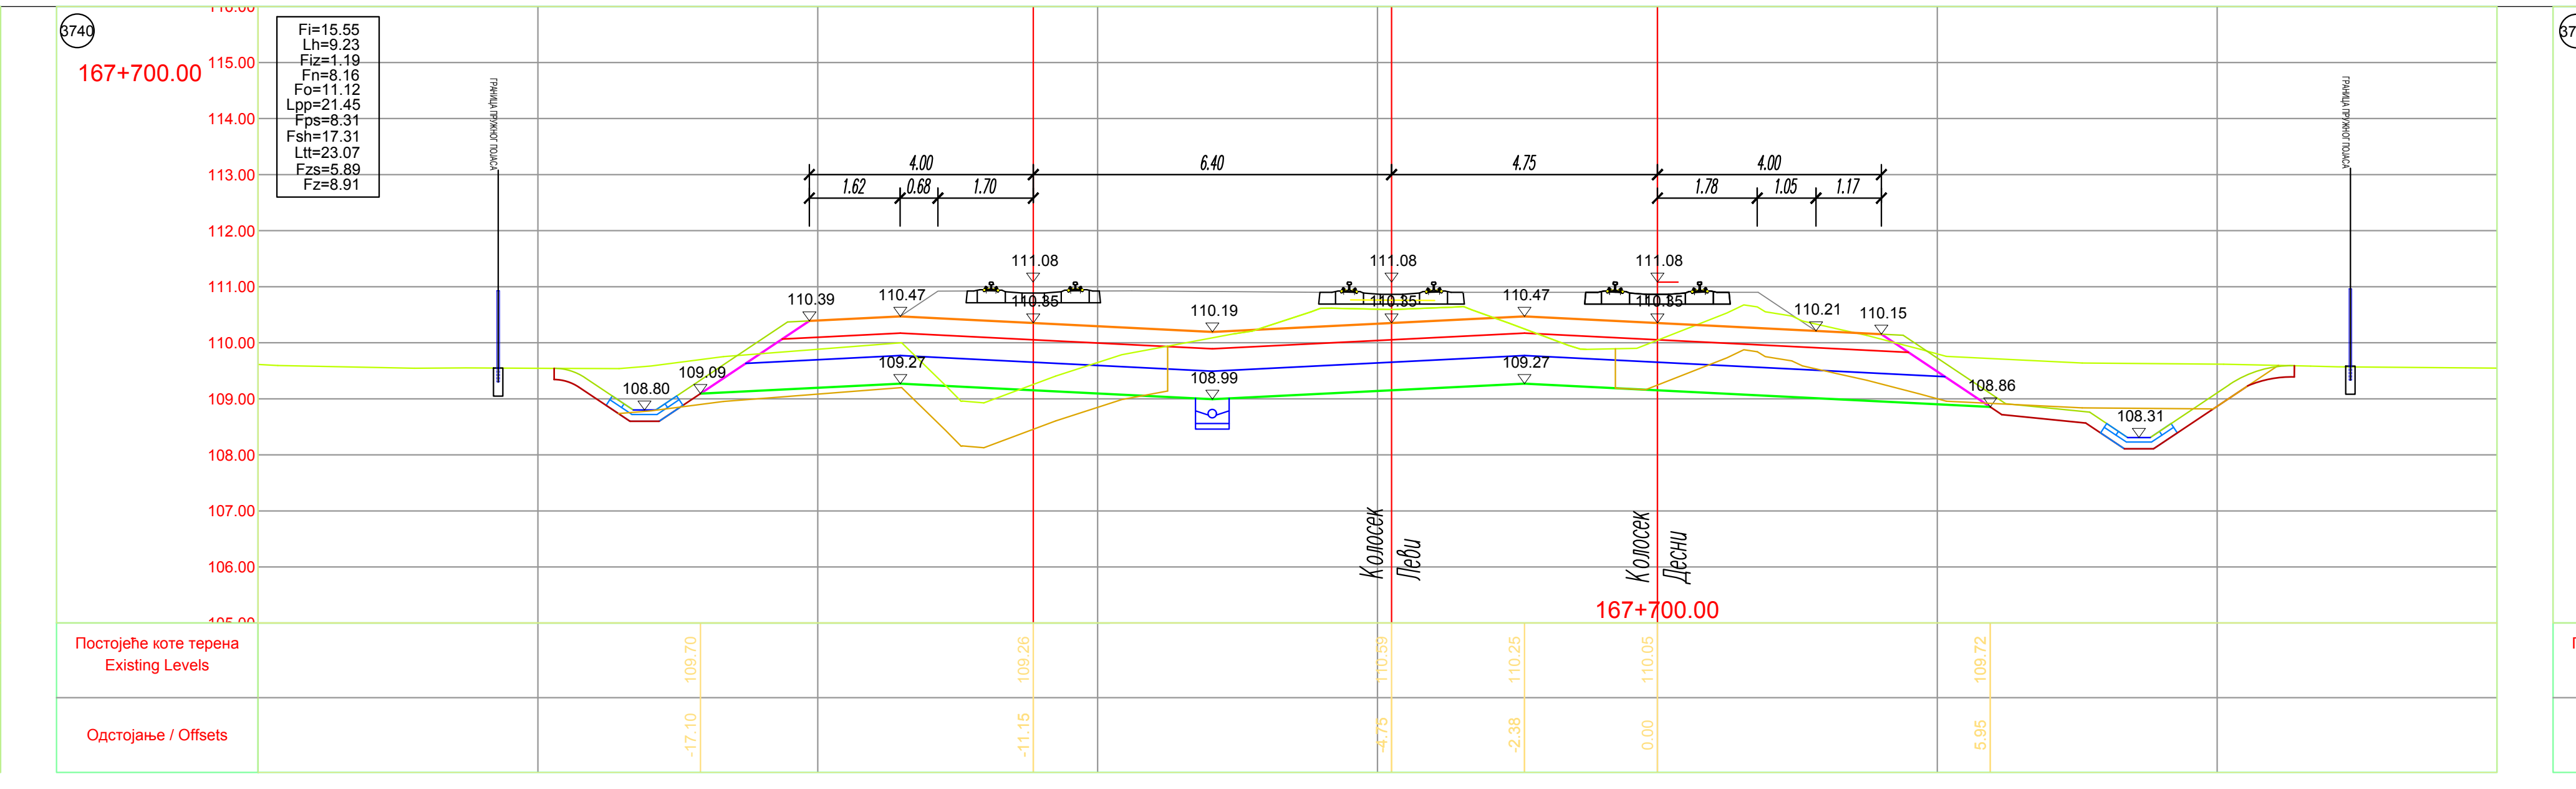
3740
167+700.00
Fi=15.55
Lh=9.23
Fiz=1.19
Fn=8.16
Fo=11.12
Lpp=21.45
Fps=8.31
Fsh=17.31
Ltt=23.07
Fzs=5.89
Fz=8.91
4.00
6.40
4.75
4.00
1.62
0.68
1.70
1.78
1.05
1.17
111.08
111.08
111.08
110.39
110.47
110.19
110.47
110.21
110.15
109.09
109.27
108.99
109.27
108.86
108.80
108.31
Колосек Леви
Колосек Десни
167+700.00
Постојеће коте терена
Existing Levels
Одстојање / Offsets

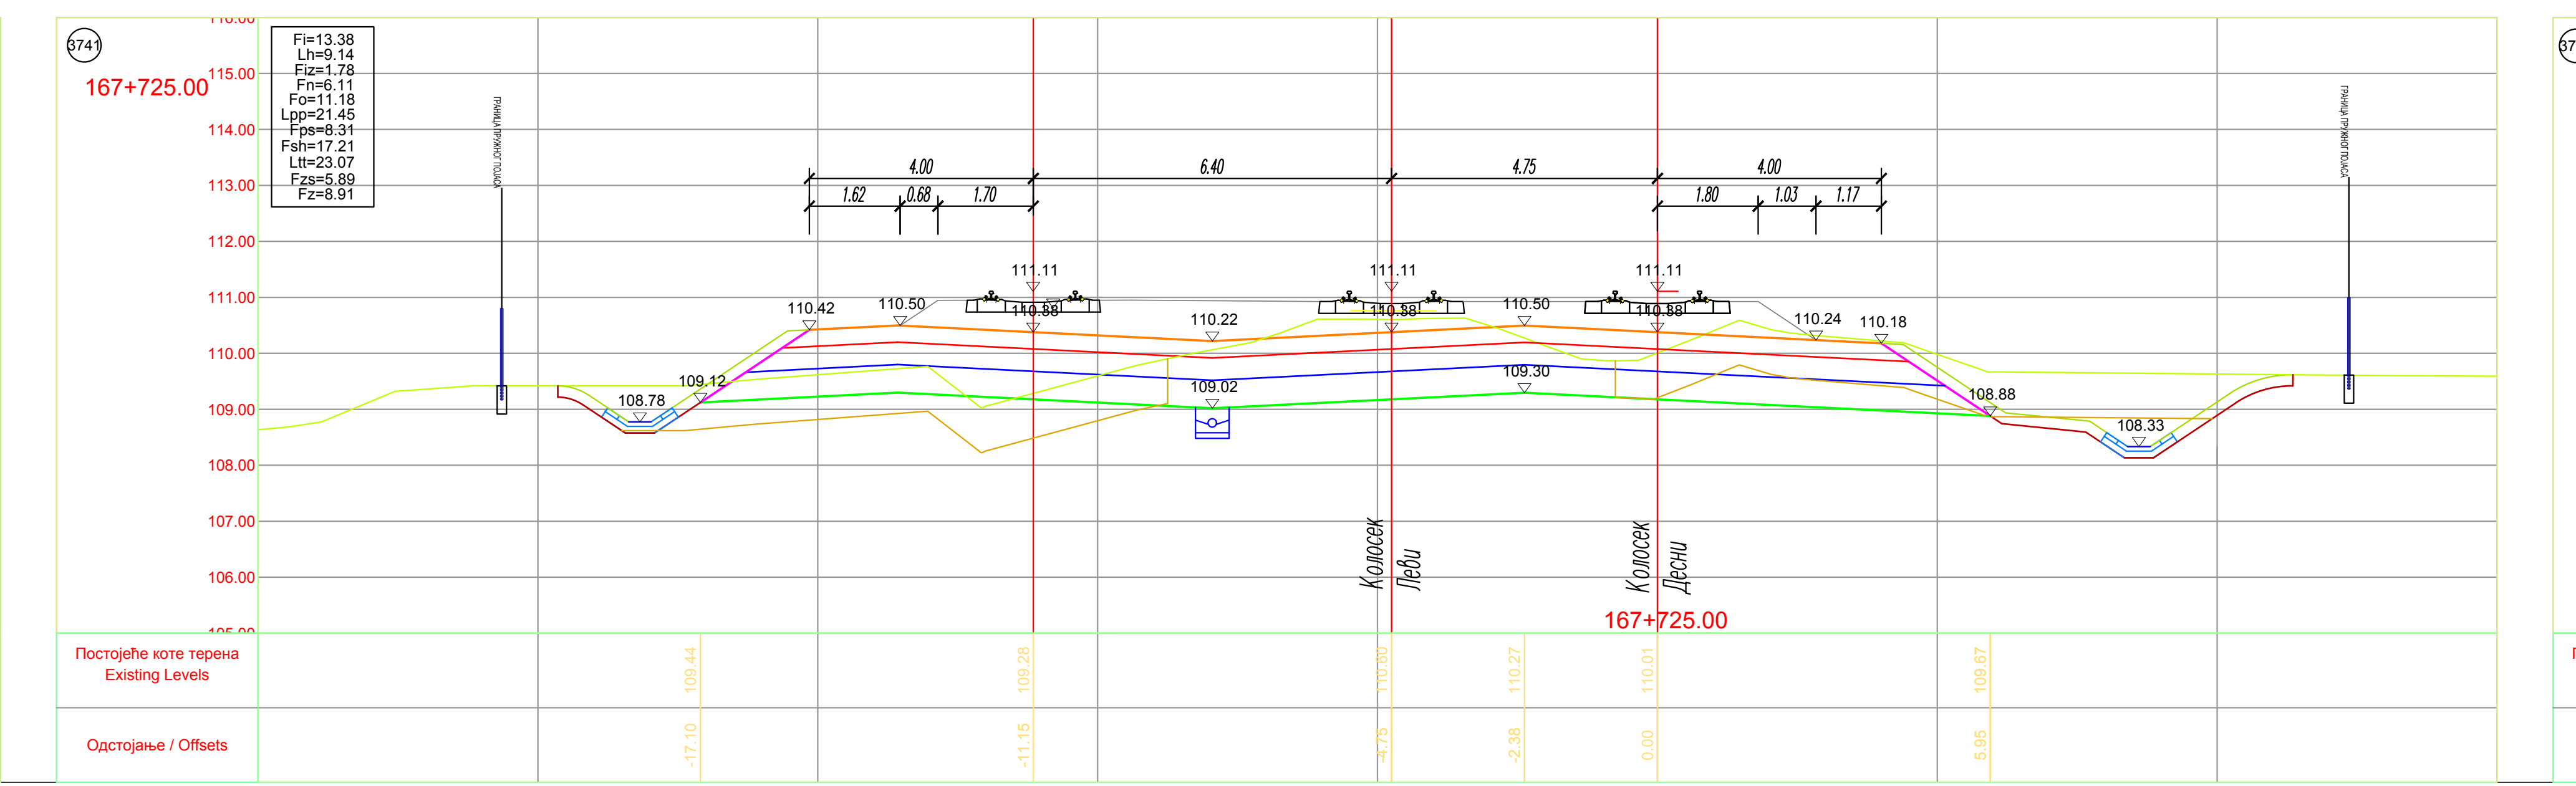
3741
167+725.00
Fi=13.38
Lh=9.14
Fiz=1.78
Fn=6.11
Fo=11.18
Lpp=21.45
Fps=8.31
Fsh=17.21
Ltt=23.07
Fzs=5.89
Fz=8.91
4.00
6.40
4.75
4.00
1.62
0.68
1.70
1.80
1.03
1.17
111.11
111.11
111.11
110.42
110.50
110.22
110.50
110.24
110.18
109.12
109.02
109.30
108.88
108.78
108.33
Колосек Леви
Колосек Десни
167+725.00
Постојеће коте терена
Existing Levels
Одстојање / Offsets

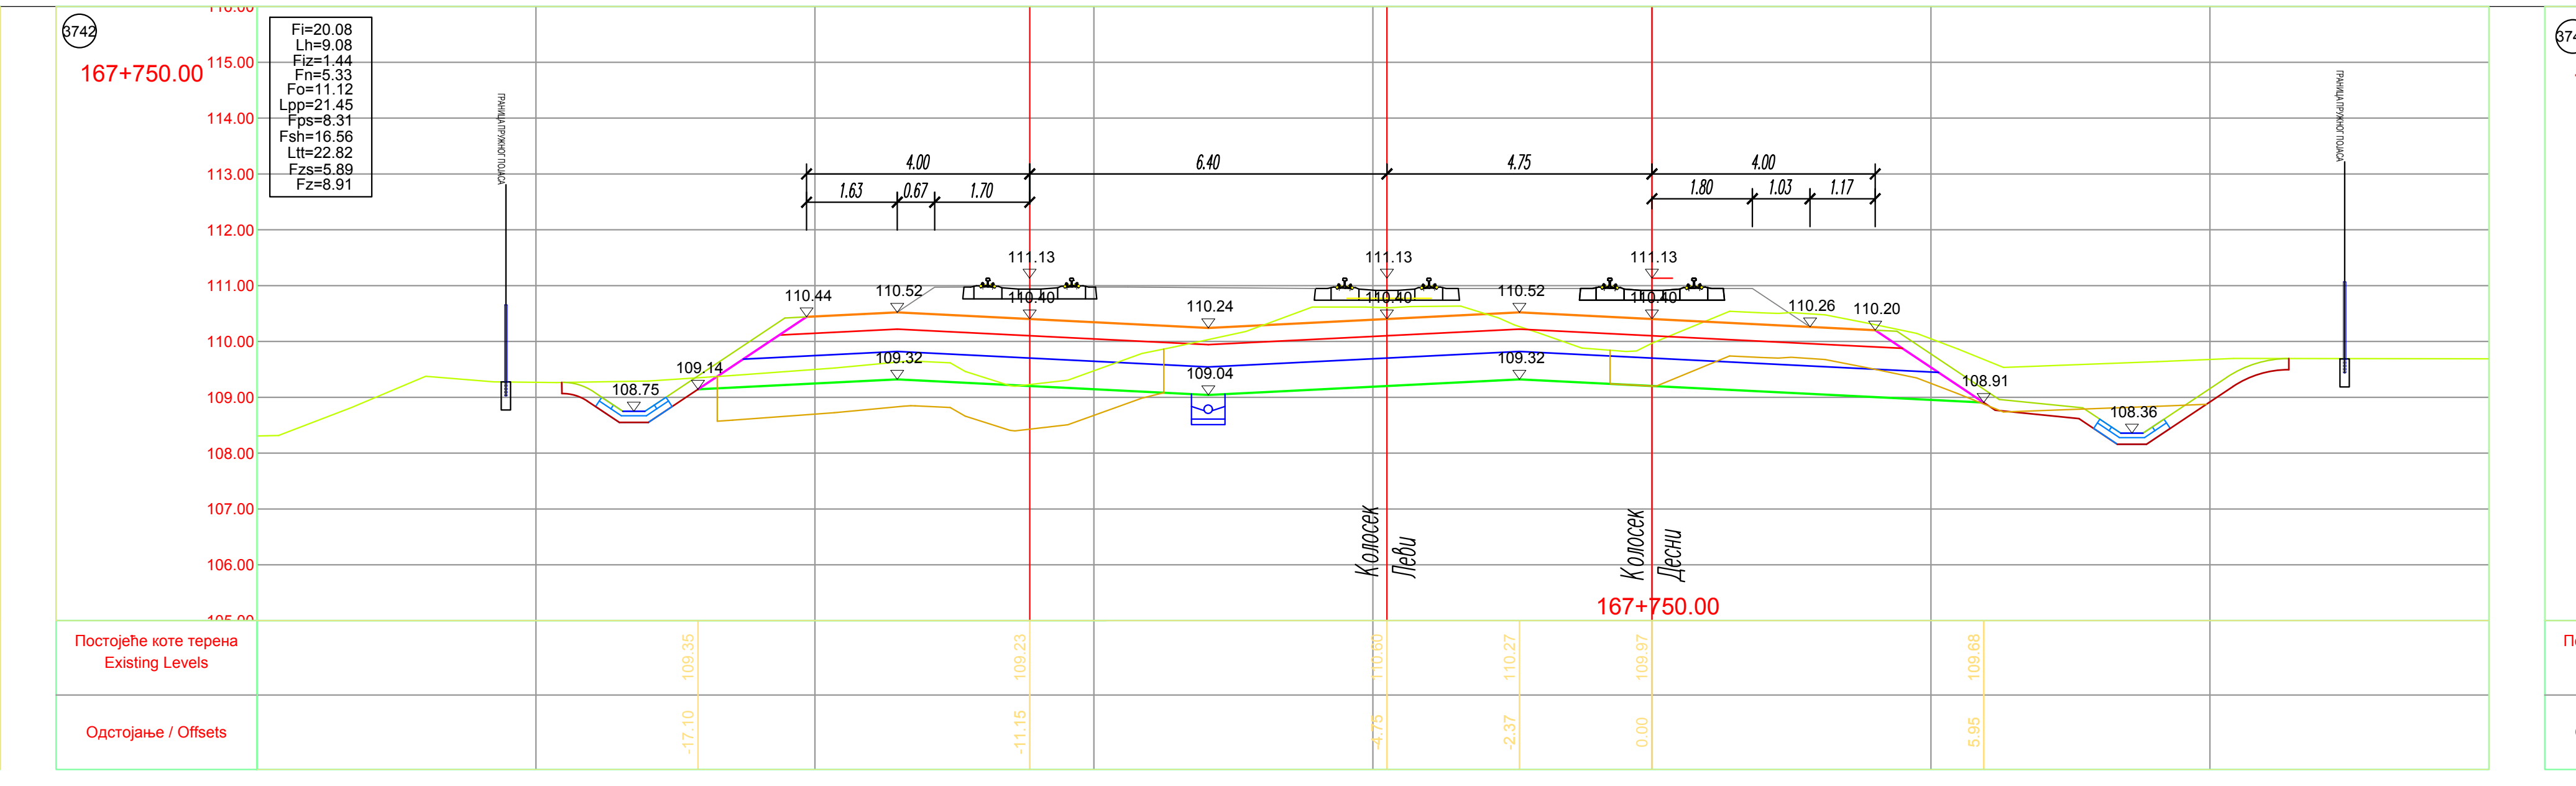
3742
167+750.00
Fi=20.08
Lh=9.08
Fiz=1.44
Fn=5.33
Fo=11.12
Lpp=21.45
Fps=8.31
Fsh=16.56
Ltt=22.82
Fzs=5.89
Fz=8.91
4.00
6.40
4.75
4.00
1.63
0.67
1.70
1.80
1.03
1.17
111.13
111.13
111.13
110.44
110.52
110.24
110.52
110.26
110.20
109.14
109.32
109.04
109.32
108.91
108.75
108.36
Колосек Леви
Колосек Десни
167+750.00
Постојеће коте терена
Existing Levels
Одстојање / Offsets

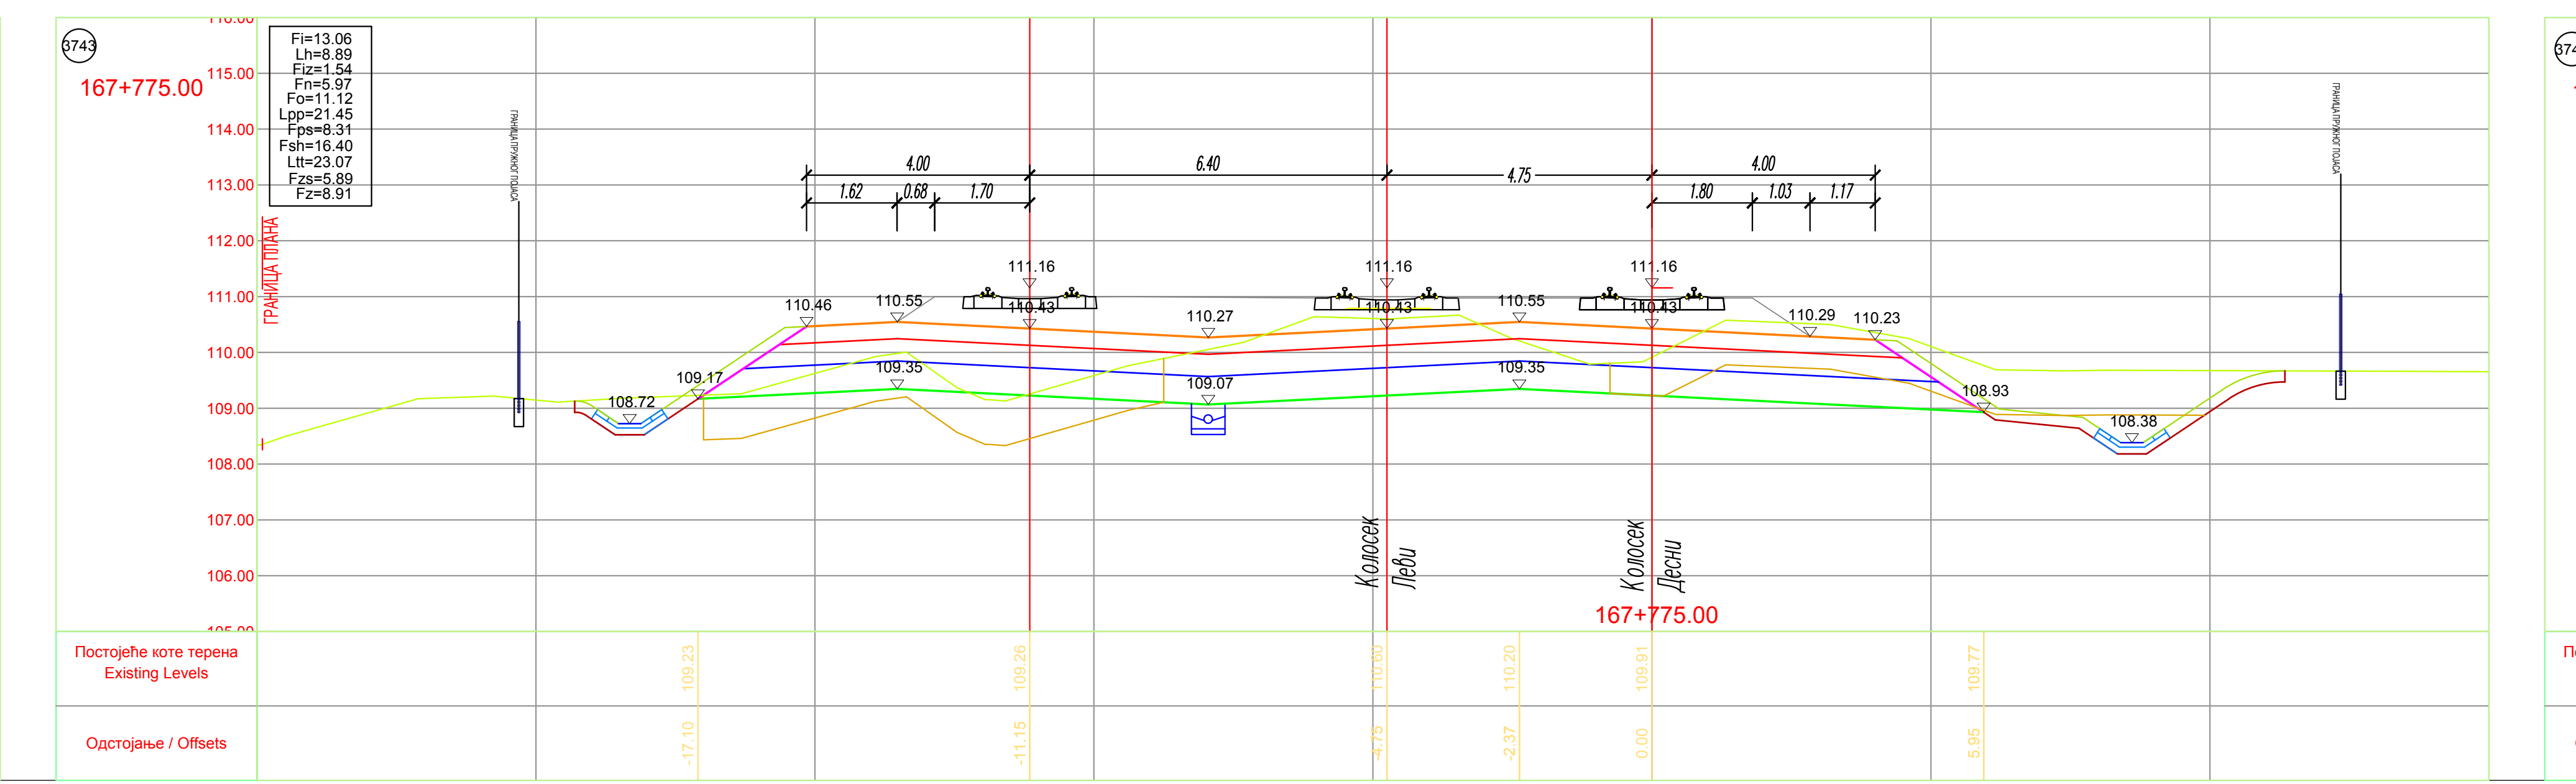
3743
167+775.00
ГРАНИЦА ПЛАНА
Fi=13.06
Lh=8.89
Fiz=1.54
Fn=5.97
Fo=11.12
Lpp=21.45
Fps=8.31
Fsh=16.40
Ltt=23.07
Fzs=5.89
Fz=8.91
4.00
6.40
4.75
4.00
1.62
0.68
1.70
1.80
1.03
1.17
111.16
111.16
111.16
110.46
110.55
110.27
110.55
110.29
110.23
109.17
109.35
109.07
109.35
108.93
108.72
108.38
Колосек Леви
Колосек Десни
167+775.00
Постојеће коте терена
Existing Levels
Одстојање / Offsets

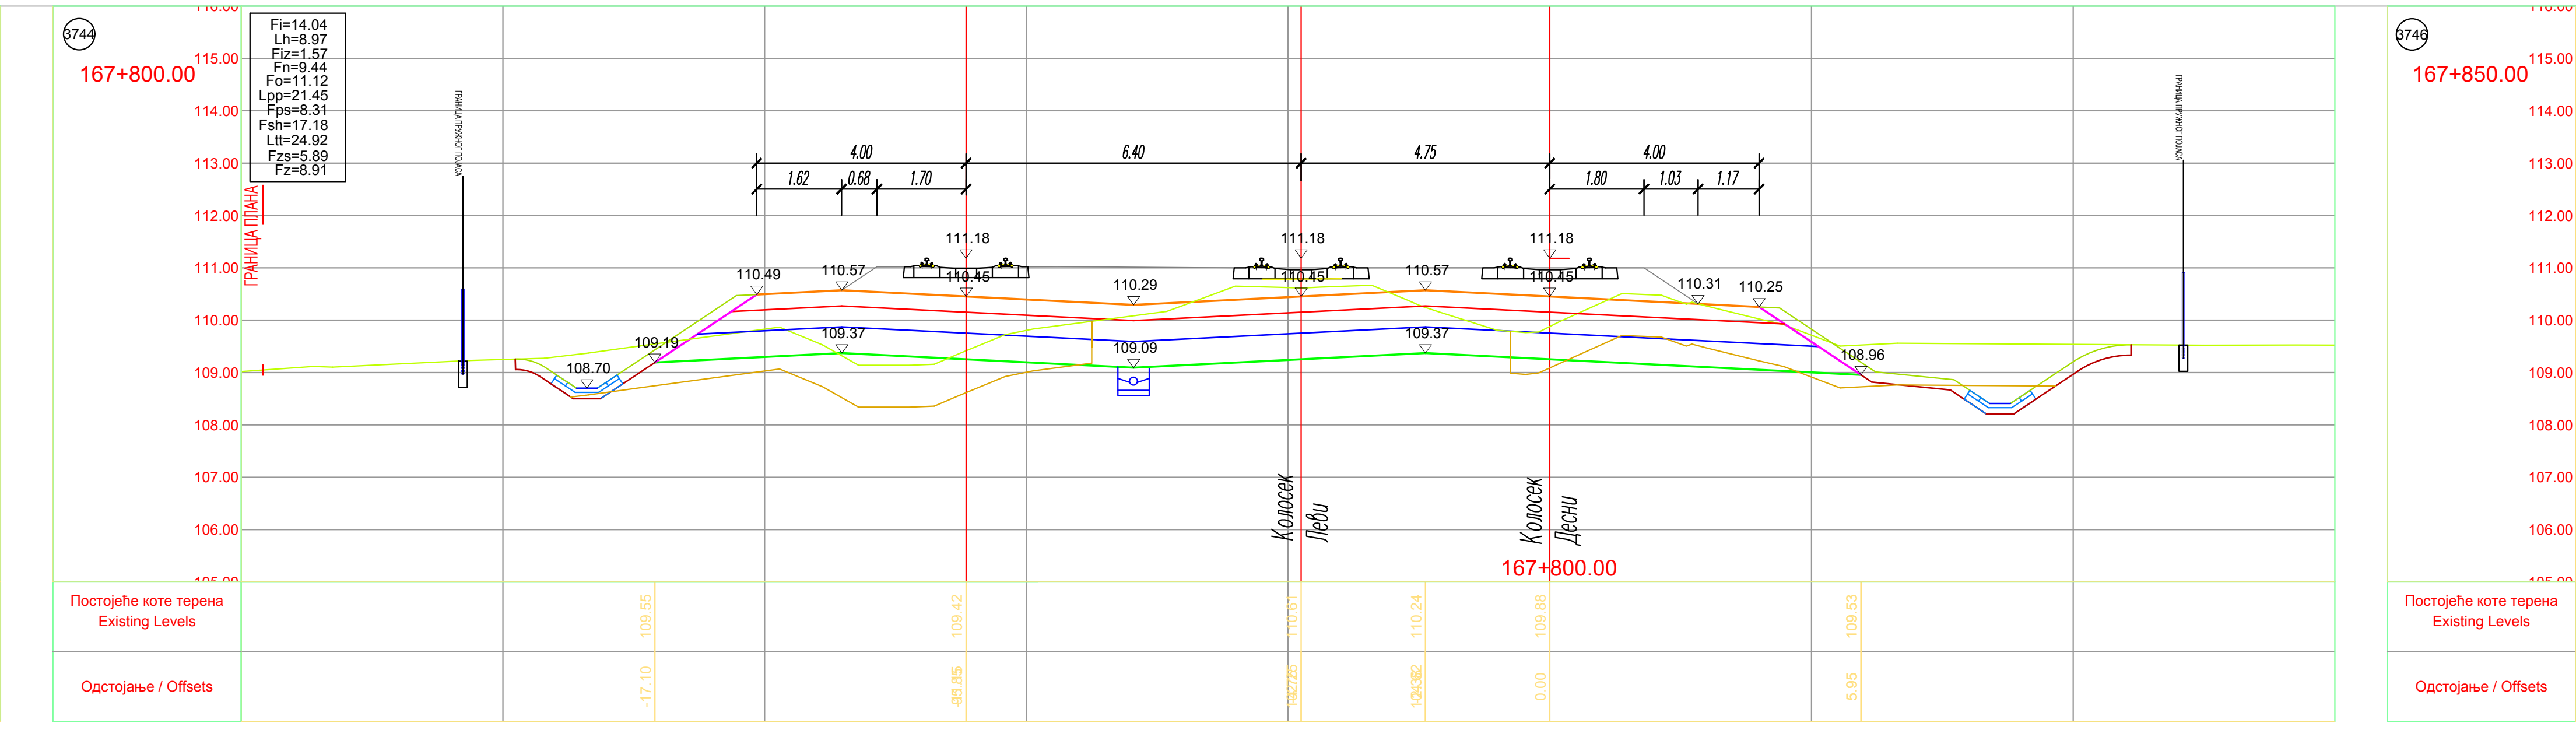
3744
167+800.00
ГРАНИЦА ПЛАНА
Fi=14.04
Lh=8.97
Fiz=1.57
Fn=9.44
Fo=11.12
Lpp=21.45
Fps=8.31
Fsh=17.18
Ltt=24.92
Fzs=5.89
Fz=8.91
4.00
6.40
4.75
4.00
1.62
0.68
1.70
1.80
1.03
1.17
111.18
111.18
111.18
110.49
110.57
110.29
110.57
110.31
110.25
109.19
109.37
109.09
109.37
108.96
108.70
Колосек Леви
Колосек Десни
167+800.00
Постојеће коте терена
Existing Levels
Одстојање / Offsets

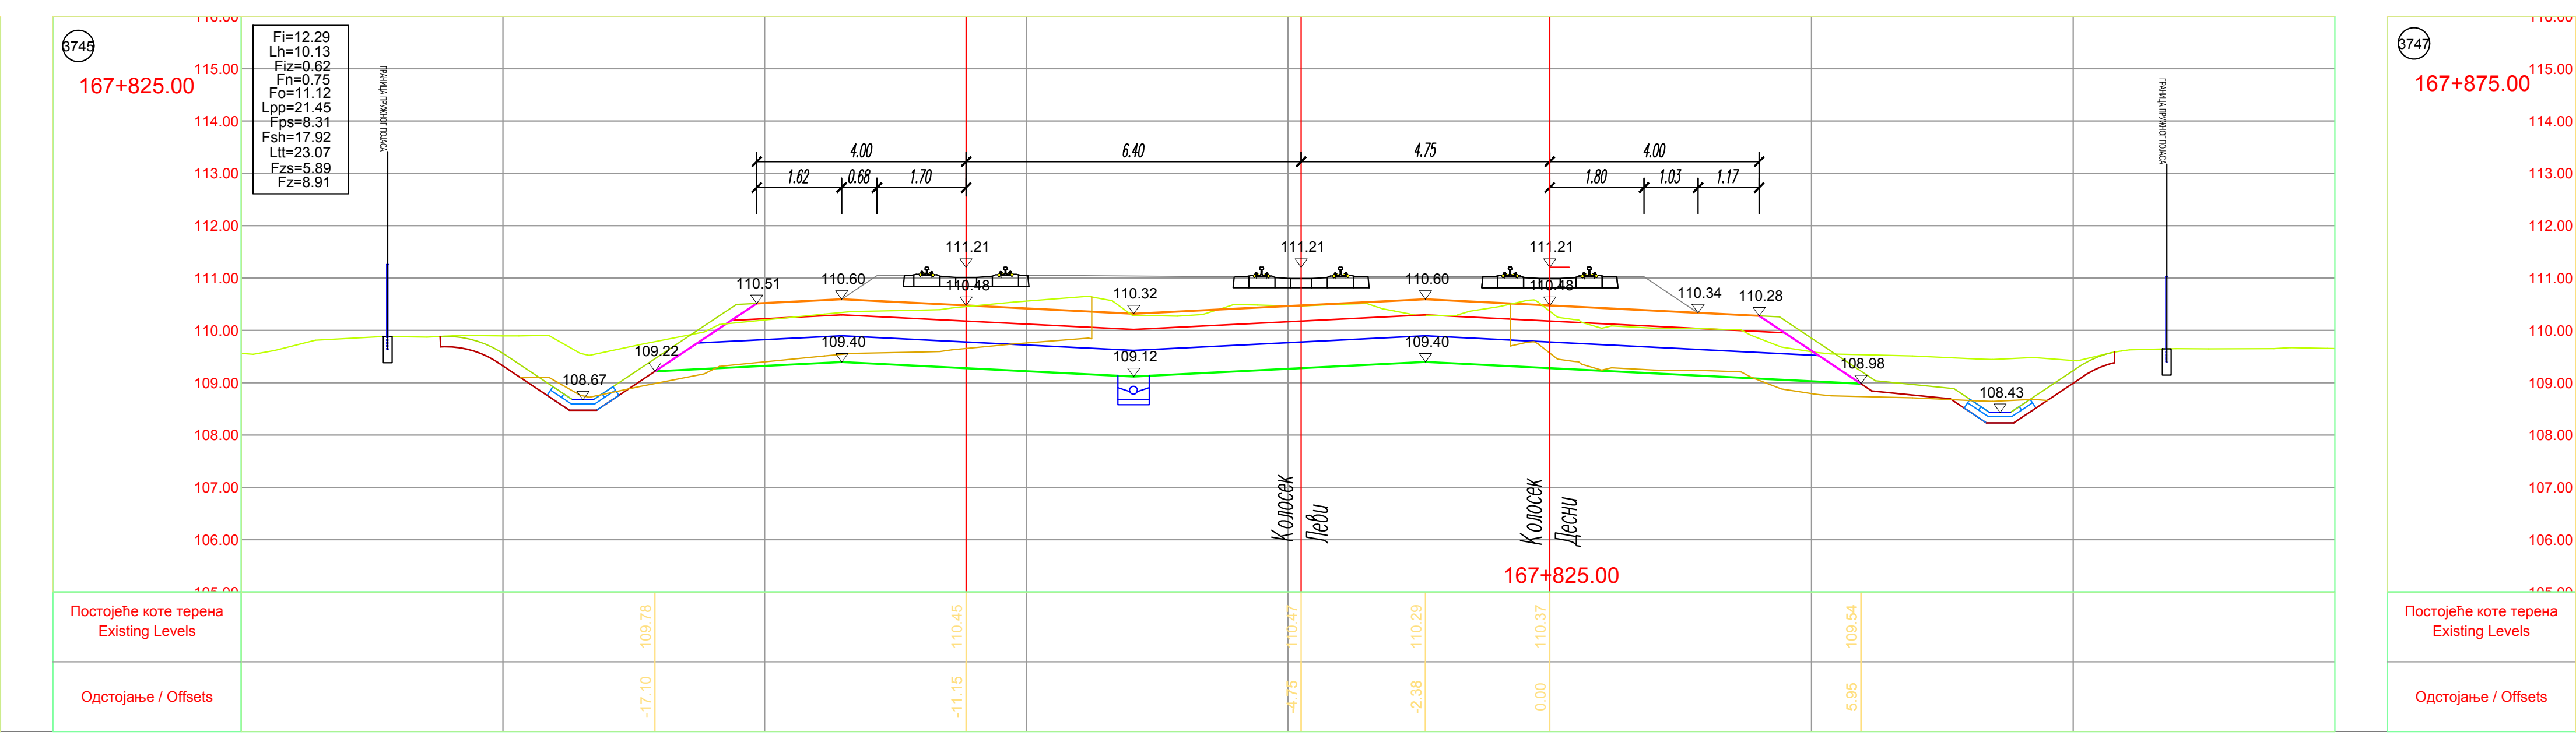
3745
167+825.00
Fi=12.29
Lh=10.13
Fiz=0.62
Fn=0.75
Fo=11.12
Lpp=21.45
Fps=8.31
Fsh=17.92
Ltt=23.07
Fzs=5.89
Fz=8.91
4.00
6.40
4.75
4.00
1.62
0.68
1.70
1.80
1.03
1.17
111.21
111.21
111.21
110.51
110.60
110.32
110.60
110.34
110.28
109.22
109.40
109.12
109.40
108.98
108.67
108.43
Колосек Леви
Колосек Десни
167+825.00
Постојеће коте терена
Existing Levels
Одстојање / Offsets

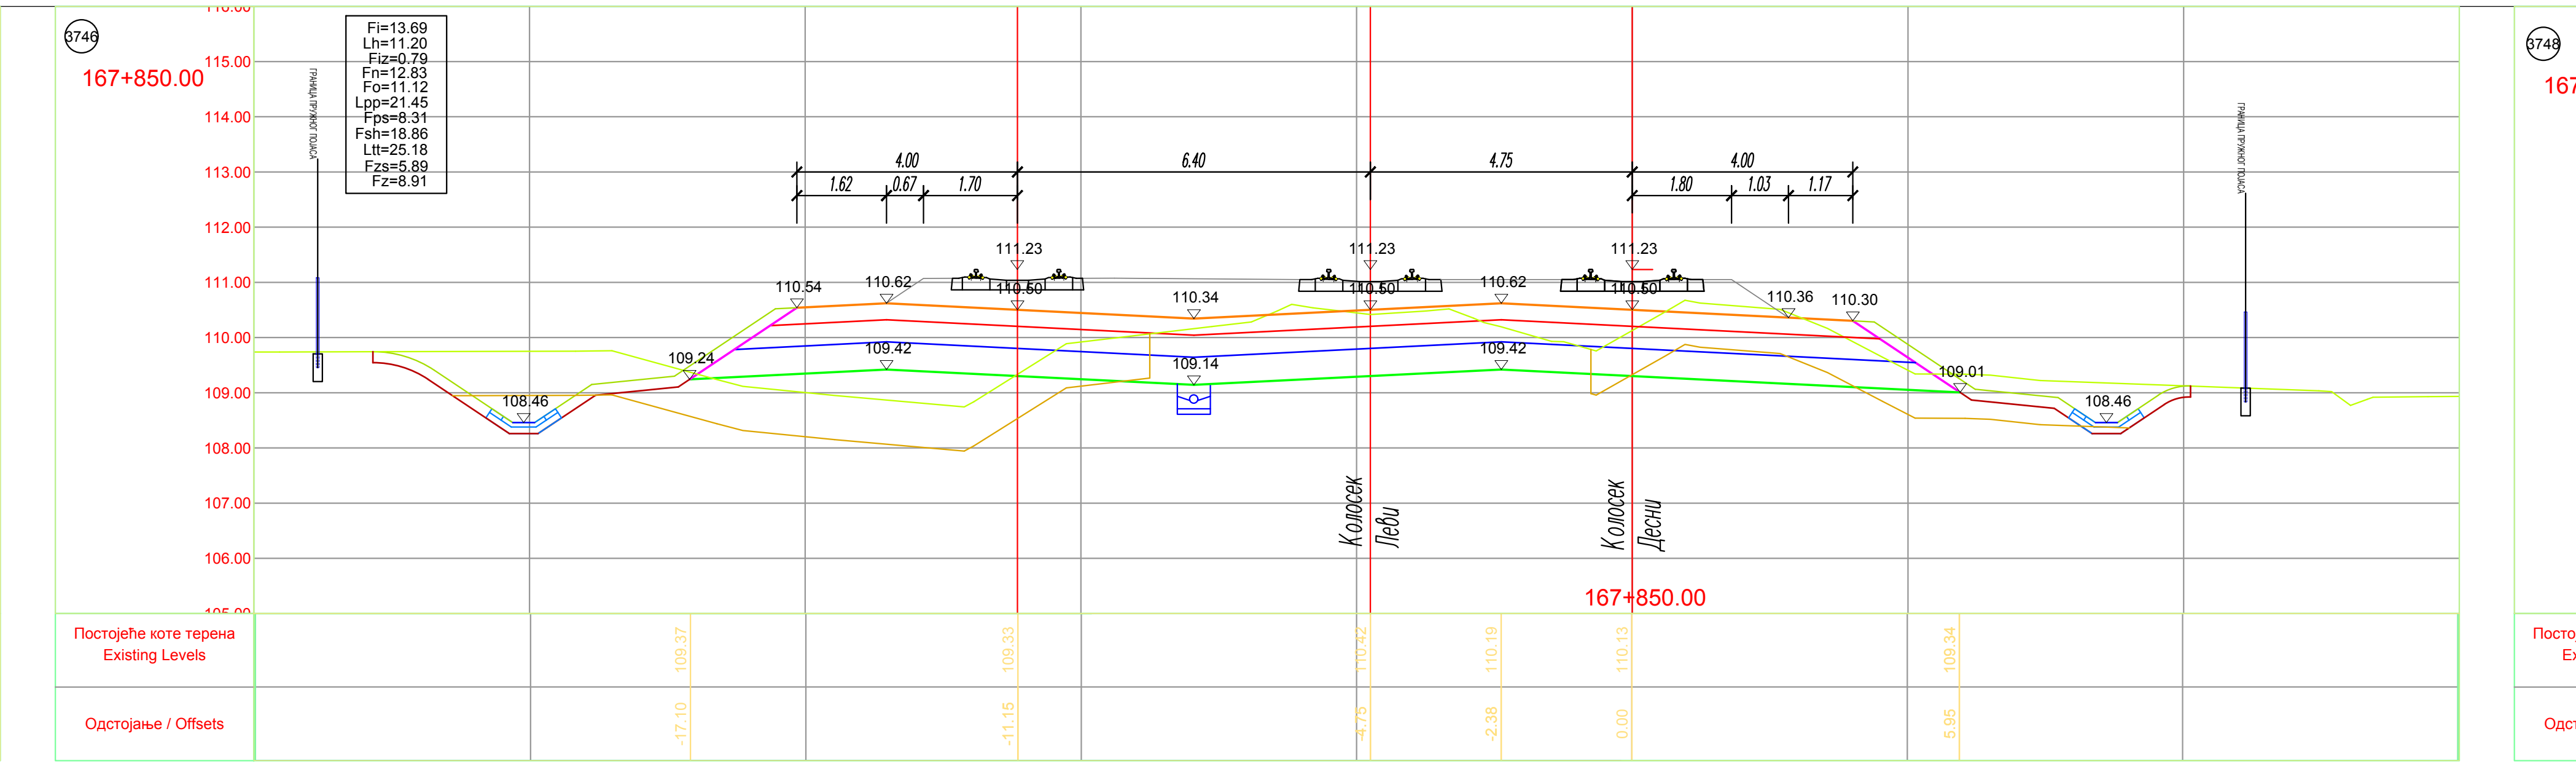
3746
167+850.00
Fi=13.69
Lh=11.20
Fiz=0.79
Fn=12.83
Fo=11.12
Lpp=21.45
Fps=8.31
Fsh=18.86
Ltt=25.18
Fzs=5.89
Fz=8.91
4.00
6.40
4.75
4.00
1.62
0.67
1.70
1.80
1.03
1.17
111.23
111.23
111.23
110.54
110.62
110.34
110.62
110.36
110.30
109.24
109.42
109.14
109.42
109.01
108.46
108.46
Колосек Леви
Колосек Десни
167+850.00
Постојеће коте терена
Existing Levels
Одстојање / Offsets

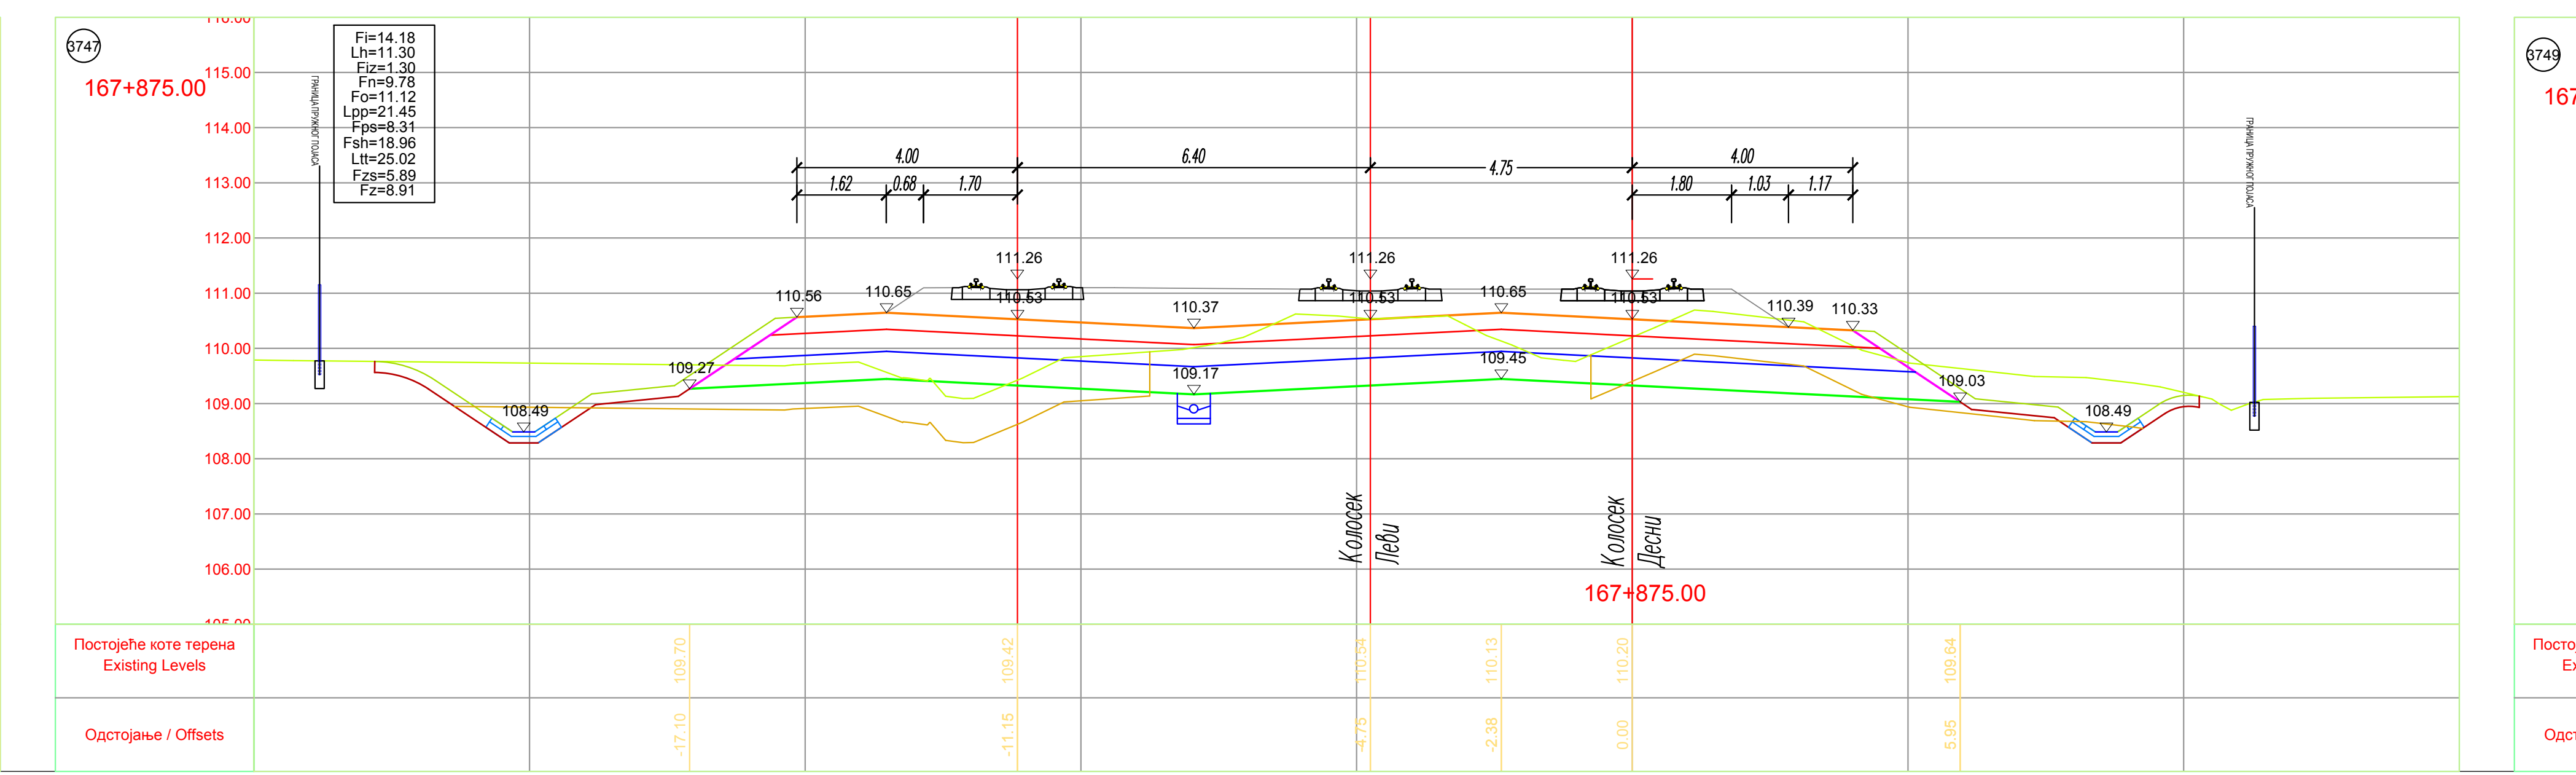
3747
167+875.00
Fi=14.18
Lh=11.30
Fiz=1.30
Fn=9.78
Fo=11.12
Lpp=21.45
Fps=8.31
Fsh=18.96
Ltt=25.02
Fzs=5.89
Fz=8.91
4.00
6.40
4.75
4.00
1.62
0.68
1.70
1.80
1.03
1.17
111.26
111.26
111.26
110.56
110.65
110.37
110.65
110.39
110.33
109.27
109.17
109.45
109.03
108.49
108.49
Колосек Леви
Колосек Десни
167+875.00
Постојеће коте терена
Existing Levels
Одстојање / Offsets

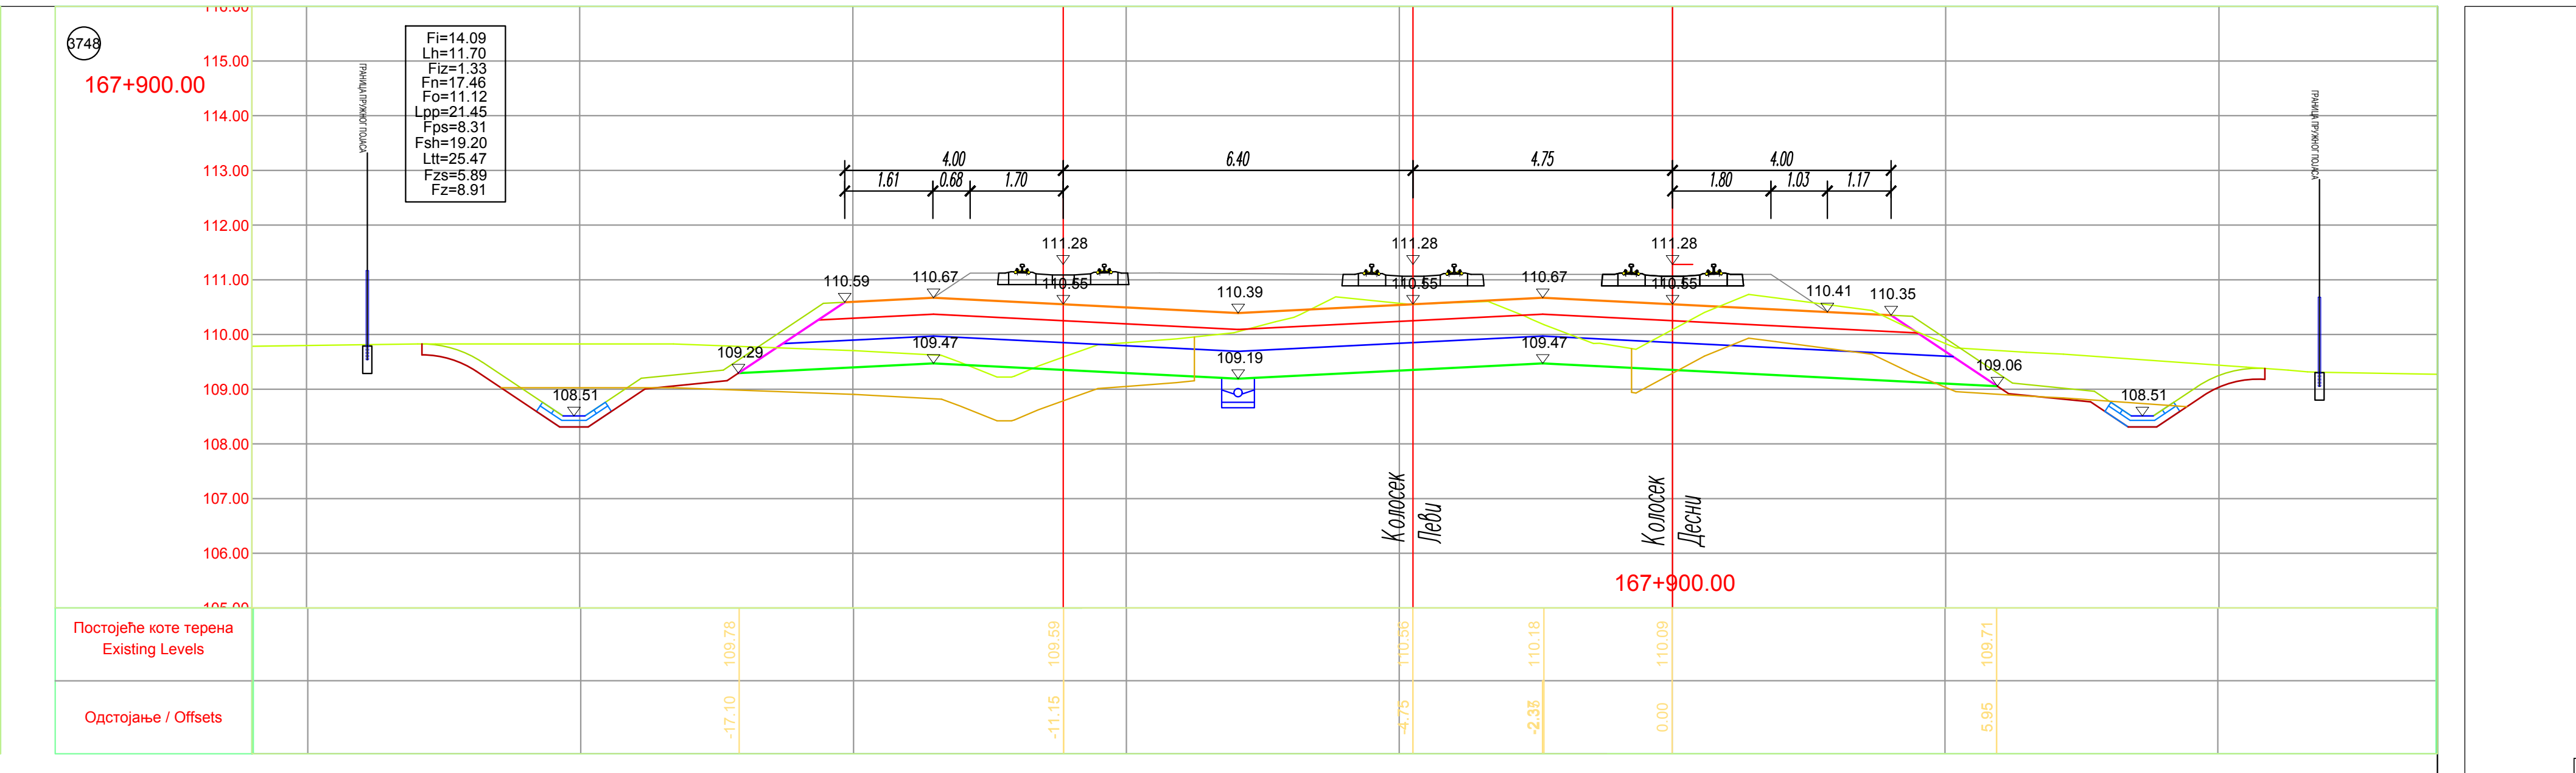
3748
167+900.00
Fi=14.09
Lh=11.70
Fiz=1.33
Fn=17.46
Fo=11.12
Lpp=21.45
Fps=8.31
Fsh=19.20
Ltt=25.47
Fzs=5.89
Fz=8.91
4.00
6.40
4.75
4.00
1.61
0.68
1.70
1.80
1.03
1.17
111.28
111.28
111.28
110.59
110.67
110.39
110.67
110.41
110.35
109.29
109.47
109.19
109.47
109.06
108.51
108.51
Колосек Леви
Колосек Десни
167+900.00
Постојеће коте терена
Existing Levels
Одстојање / Offsets

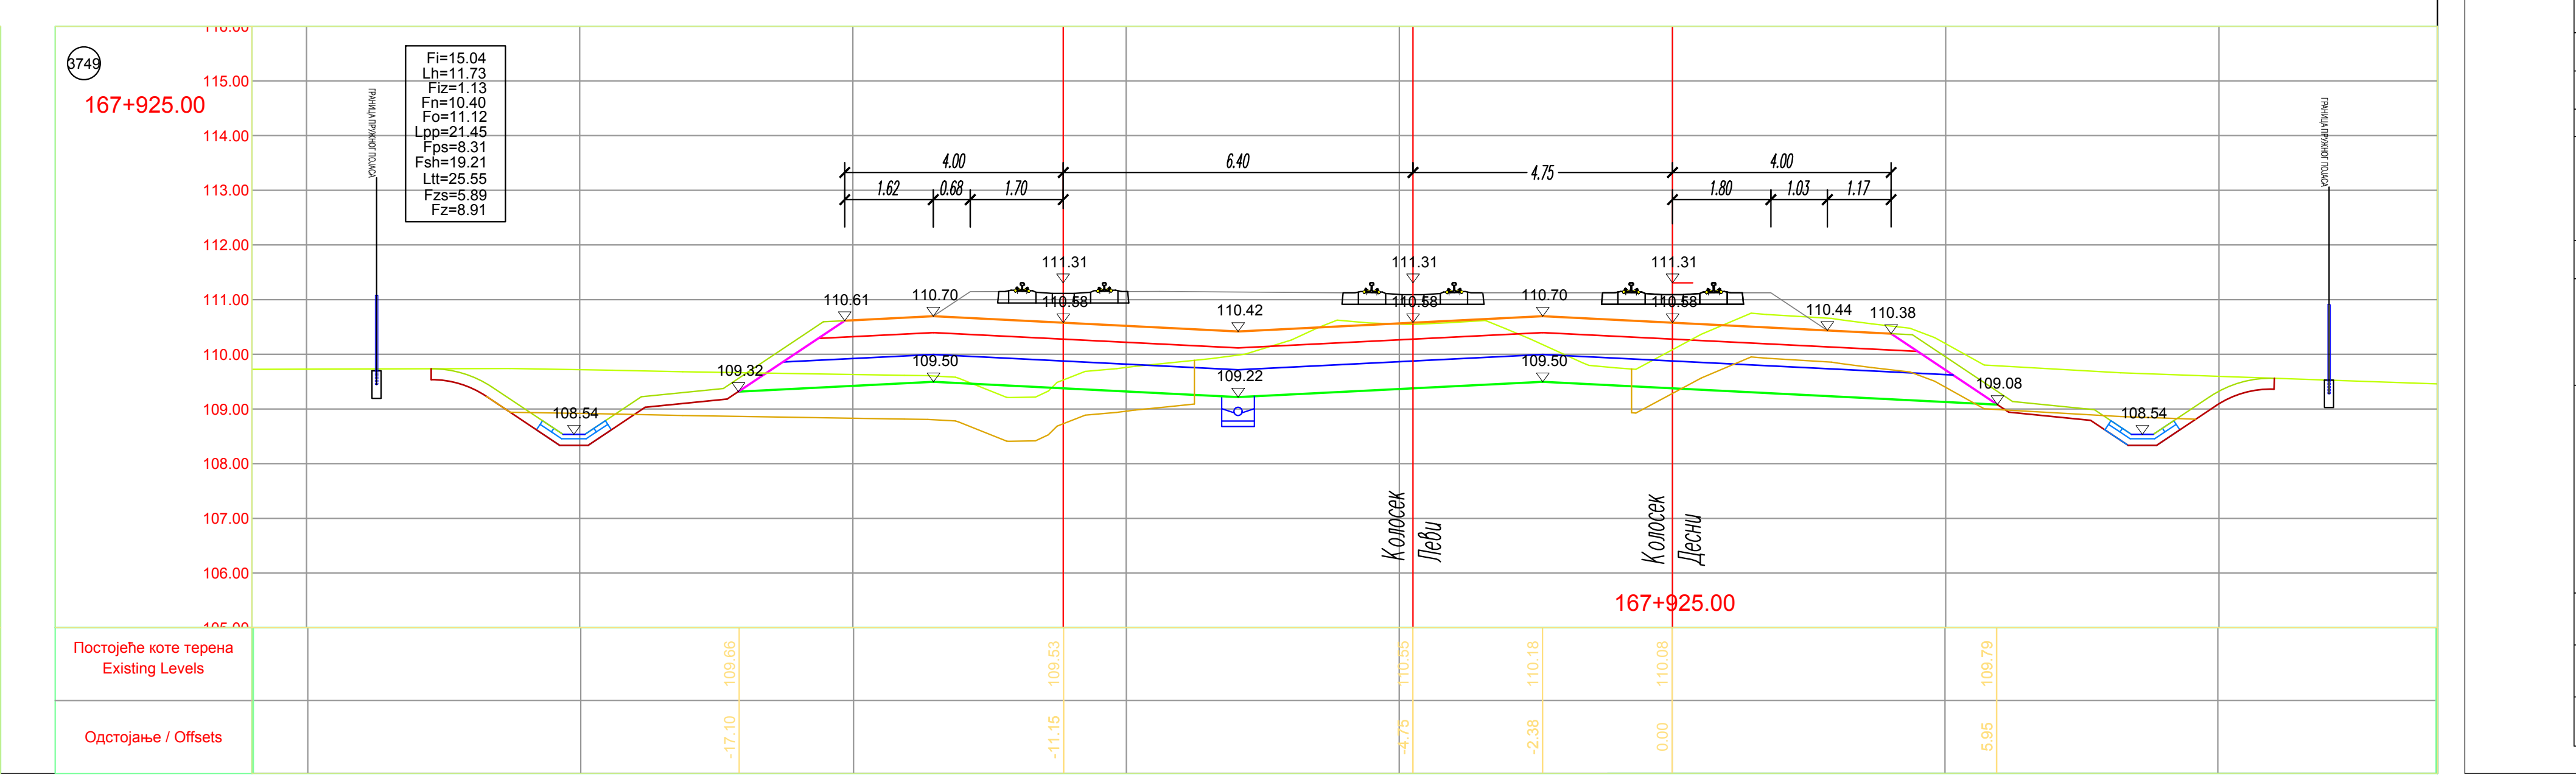
3749
167+925.00
Fi=15.04
Lh=11.73
Fiz=1.13
Fn=10.40
Fo=11.12
Lpp=21.45
Fps=8.31
Fsh=19.21
Ltt=25.55
Fzs=5.89
Fz=8.91
4.00
6.40
4.75
4.00
1.62
0.68
1.70
1.80
1.03
1.17
111.31
111.31
111.31
110.61
110.70
110.42
110.70
110.44
110.38
109.32
109.50
109.22
109.50
109.08
108.54
108.54
Колосек Леви
Колосек Десни
167+925.00
Постојеће коте терена
Existing Levels
Одстојање / Offsets

ЛЕГЕНДА:

Fi - ископ
Fis - ископ степеница
Lh - хумузирање
Fiz - ископ постојећег туцаника
Fn - насип
Fo - слој ојачања насипа - замена тла
Lpp - планирање постељице
Fps - прелазни слој
Fsh - скидање хумуса
Ltt - ваљање темељног тла
Fzs - заштитни слој
Fz - пројектовани туцаник

ГРАНИЦА ПЛАНА - ГРАНИЦА ЗЕМЉИШТА ПЛАНИРАНОГ ЗА РЕАЛИЗАЦИЈУ ПРОЈЕКТА

03		
02		
01		
Број	Датум	Опис

Ревизиони блок:

САОБРАЋАЈНИ ИНСТИТУТ ЦИП, д.о.о.

SAOBRAĆAJNI INSTITUT CIP
Немањина 6; 11000 Београд; Србија
Тел: 011/3618-134; Факс: 011/3618-324; web site: www.sicip.co.rs

Организациона јединица:САОБРАЋАЈНИЦЕ

Одговорни пројектант:
лиценца број: 315 9563 04
Катарина Касавица, дипл.грађ.инж. KK

Сарадници:
Владана Марковић, маст.инж.грађ ВМ
Никола Седларевић, маст.инж.грађ Седларевић
Милош Даниловић, грађ. тех. ДМ

Унутрашња контрола:
Милан Јелкић, дипл. грађ. инж. Јелкић

Главни пројектант:
др Љиљана Милић Марковић, дипл. грађ. инж.

Руководилац организационе јединице:
мр Новица Стевановић, дипл.грађ.инж.

Инвеститор пројекта:
" ИНФРАСТРУКТУРА ЖЕЛЕЗНИЦЕ СРБИЈЕ " А.Д.
Инфраструктура железнице Србије а.д.
Немањина 6/IV, Београд

Наручилац пројекта:
Joint Venture of
中国铁路国际有限公司
CHINA RAILWAY International Co., Ltd.
China Railway International Corporation Ltd. (CRIC)
No.10 Fuxing Road,Haidian District,Beijing
P.R China, 100844

CHINA COMMUNICATIONS CONSTRUCTION COMPANY LIMITED
China Communication Construction Company Ltd. (CCCC)
No.85 Deshengmenwai Street,Xicheng District,Beijing
P.R China, 100088

Објекат:
ПРУГА БЕОГРАД - СУБОТИЦА - ДРЖАВНА ГРАНИЦА (КЕЛЕБИЈА)
ДЕОНИЦА ПРУГЕ НОВИ САД - СУБОТИЦА - ДРЖАВНА ГРАНИЦА (КЕЛЕБИЈА)

Део пројекта:
ПРОЈЕКАТ ТРАСЕ ПРУГЕ И СТАНИЦА - ДОЊИ И ГОРЊИ СТРОЈ

2/2.5.2.2 ПРОЈЕКАТ ТРАСЕ ПРУГЕ И СТАНИЦА - ДОЊИ И ГОРЊИ СТРОЈ - ОТВОРЕНА ПРУГА НАУМОВЕЋЕВО - СУБОТИЦА

Цртеж:
ПОПРЕЧНИ ПРОФИЛИ км 167+600.00 - км 167+925.00

Размера:
1:100

Врста тех. док.:	датум:	Цртеж бр.
ПГД	**04.2021.**	2020-250-САО-2/2-5.2.2.7.4.1

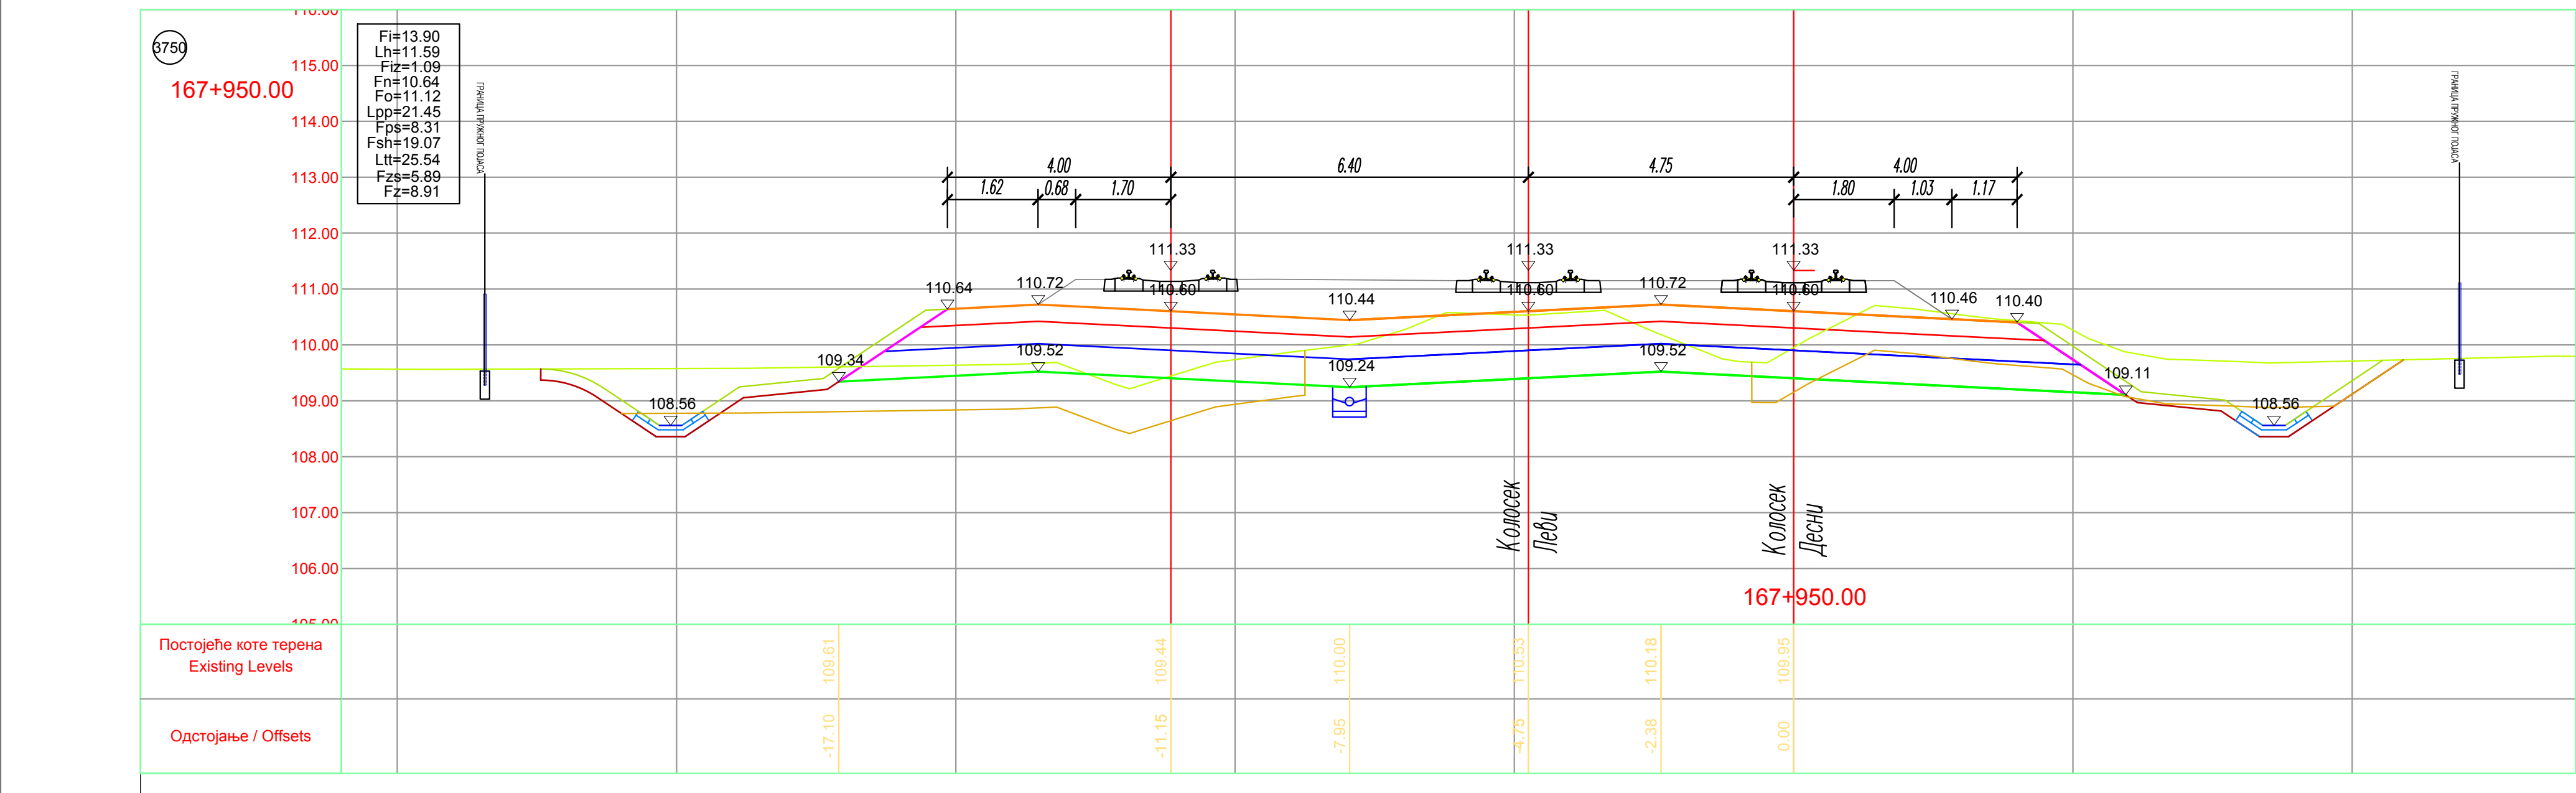
3750
167+950.00
Fi=13.90
Lh=11.59
Fiz=1.09
Fn=10.64
Fo=11.12
Lpp=21.45
Fps=8.31
Fsh=19.07
Ltt=25.54
Fzs=5.89
Fz=8.91
Колосек Леви
Колосек Десни
167+950.00
Постојеће коте терена
Existing Levels
Одстојање / Offsets

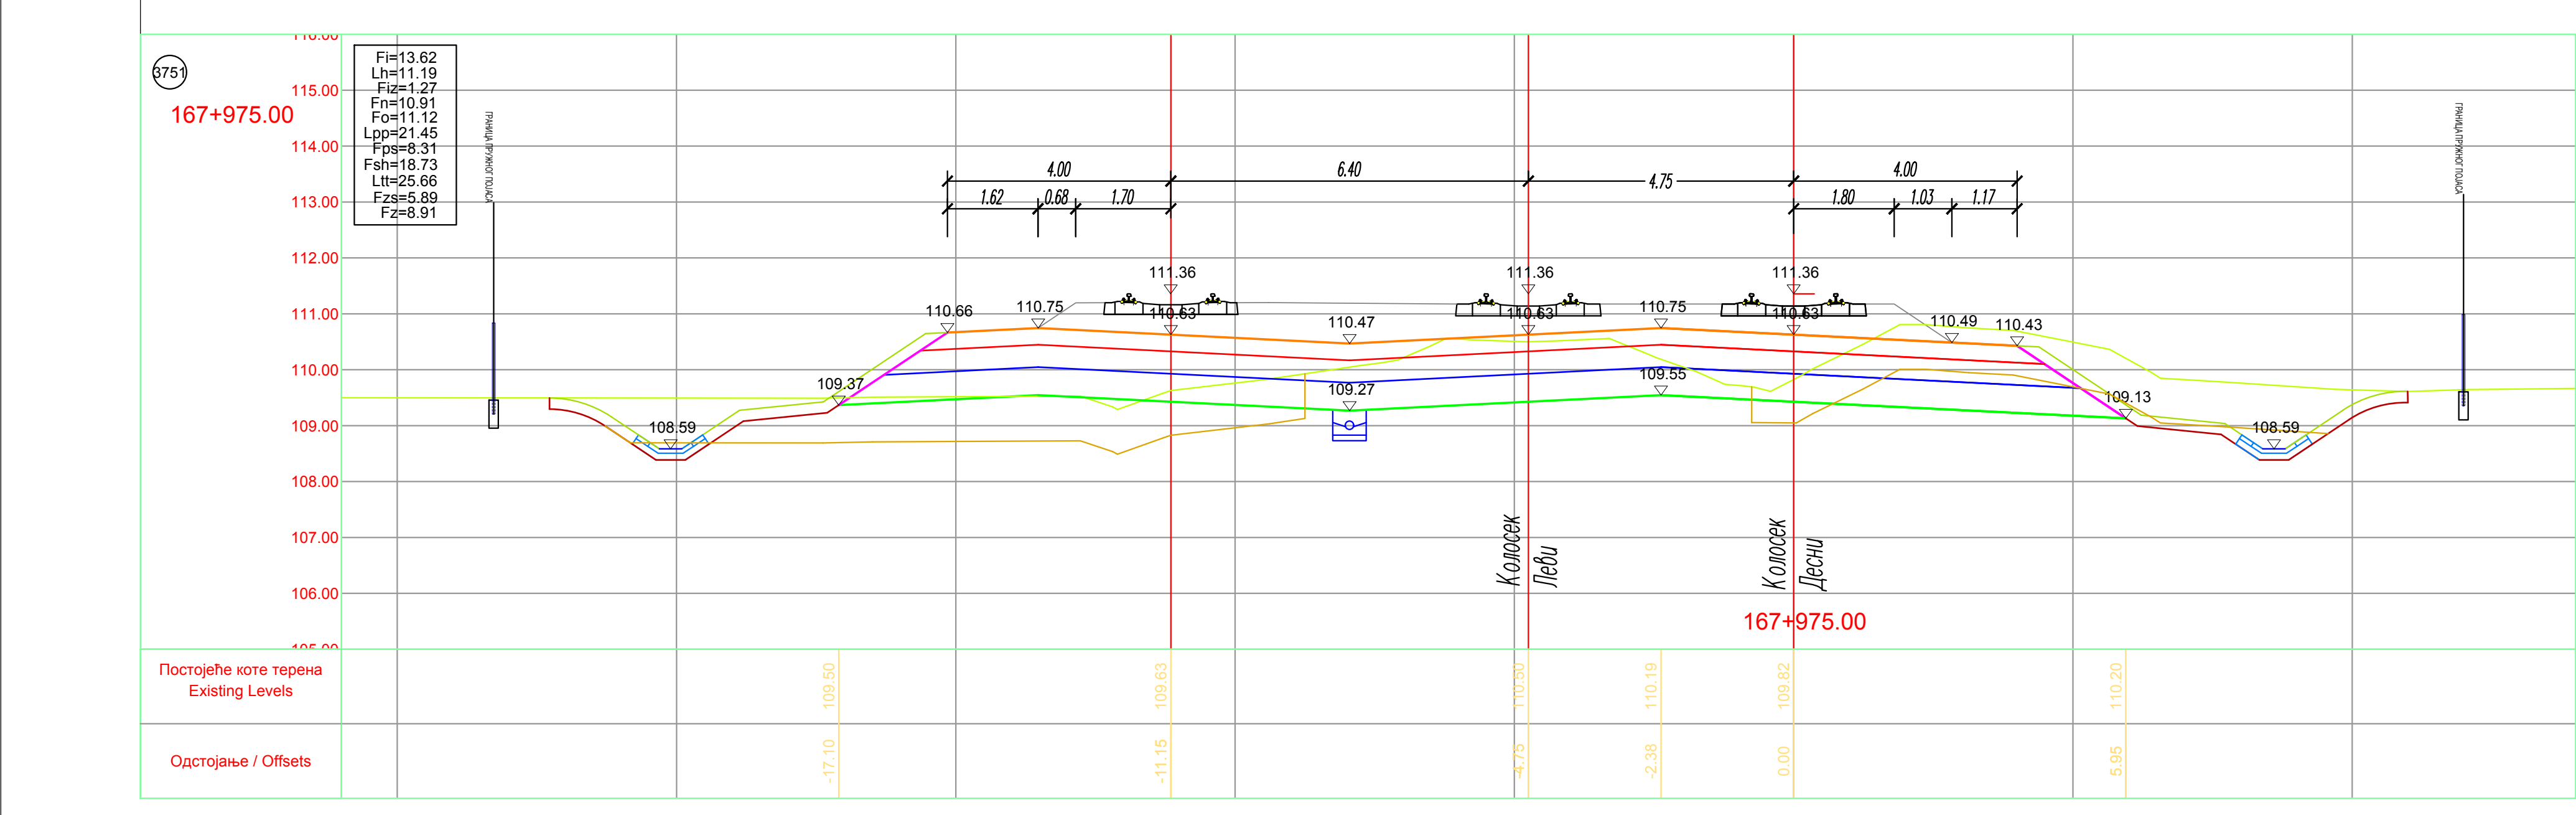
3751
167+975.00
Fi=13.62
Lh=11.19
Fiz=1.27
Fn=10.91
Fo=11.12
Lpp=21.45
Fps=8.31
Fsh=18.73
Ltt=25.66
Fzs=5.89
Fz=8.91
Колосек Леви
Колосек Десни
167+975.00
Постојеће коте терена
Existing Levels
Одстојање / Offsets

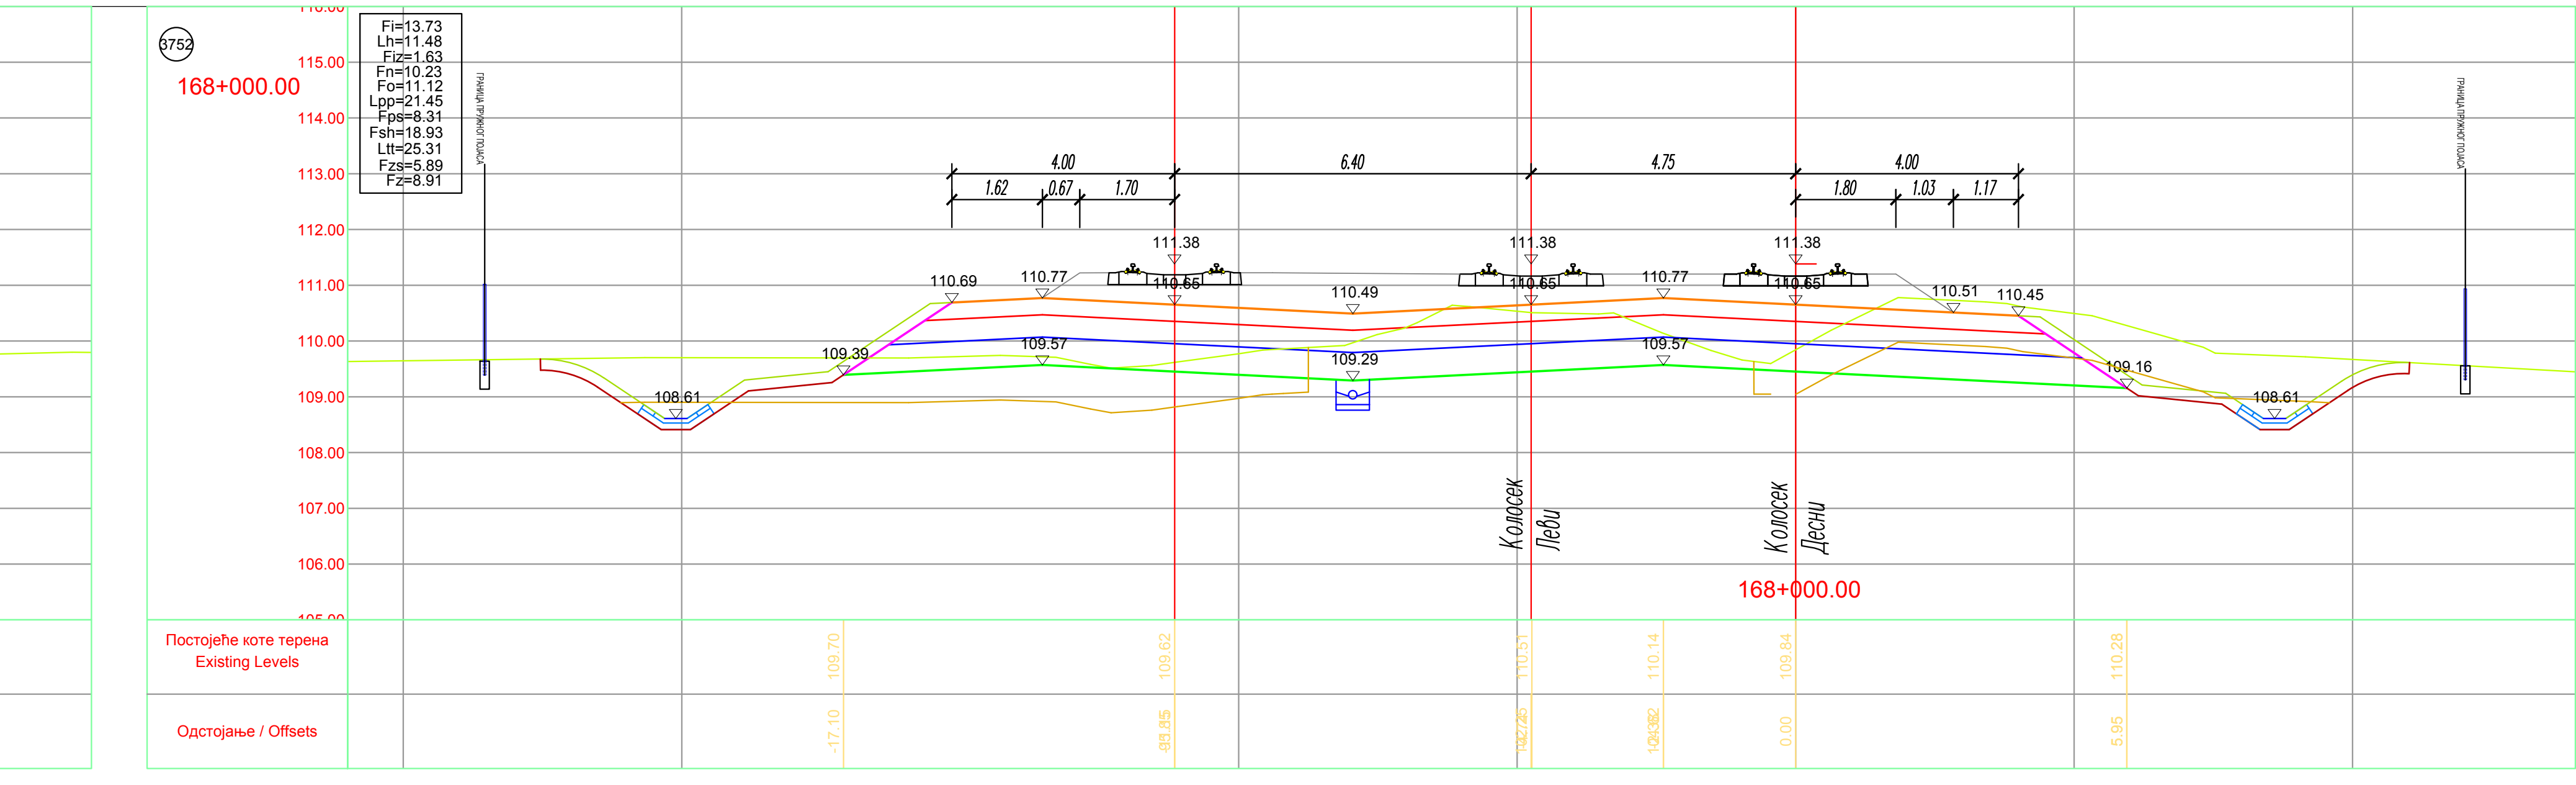
3752
168+000.00
Fi=13.73
Lh=11.48
Fiz=1.63
Fn=10.23
Fo=11.12
Lpp=21.45
Fps=8.31
Fsh=18.93
Ltt=25.31
Fzs=5.89
Fz=8.91
Колосек Леви
Колосек Десни
168+000.00
Постојеће коте терена
Existing Levels
Одстојање / Offsets

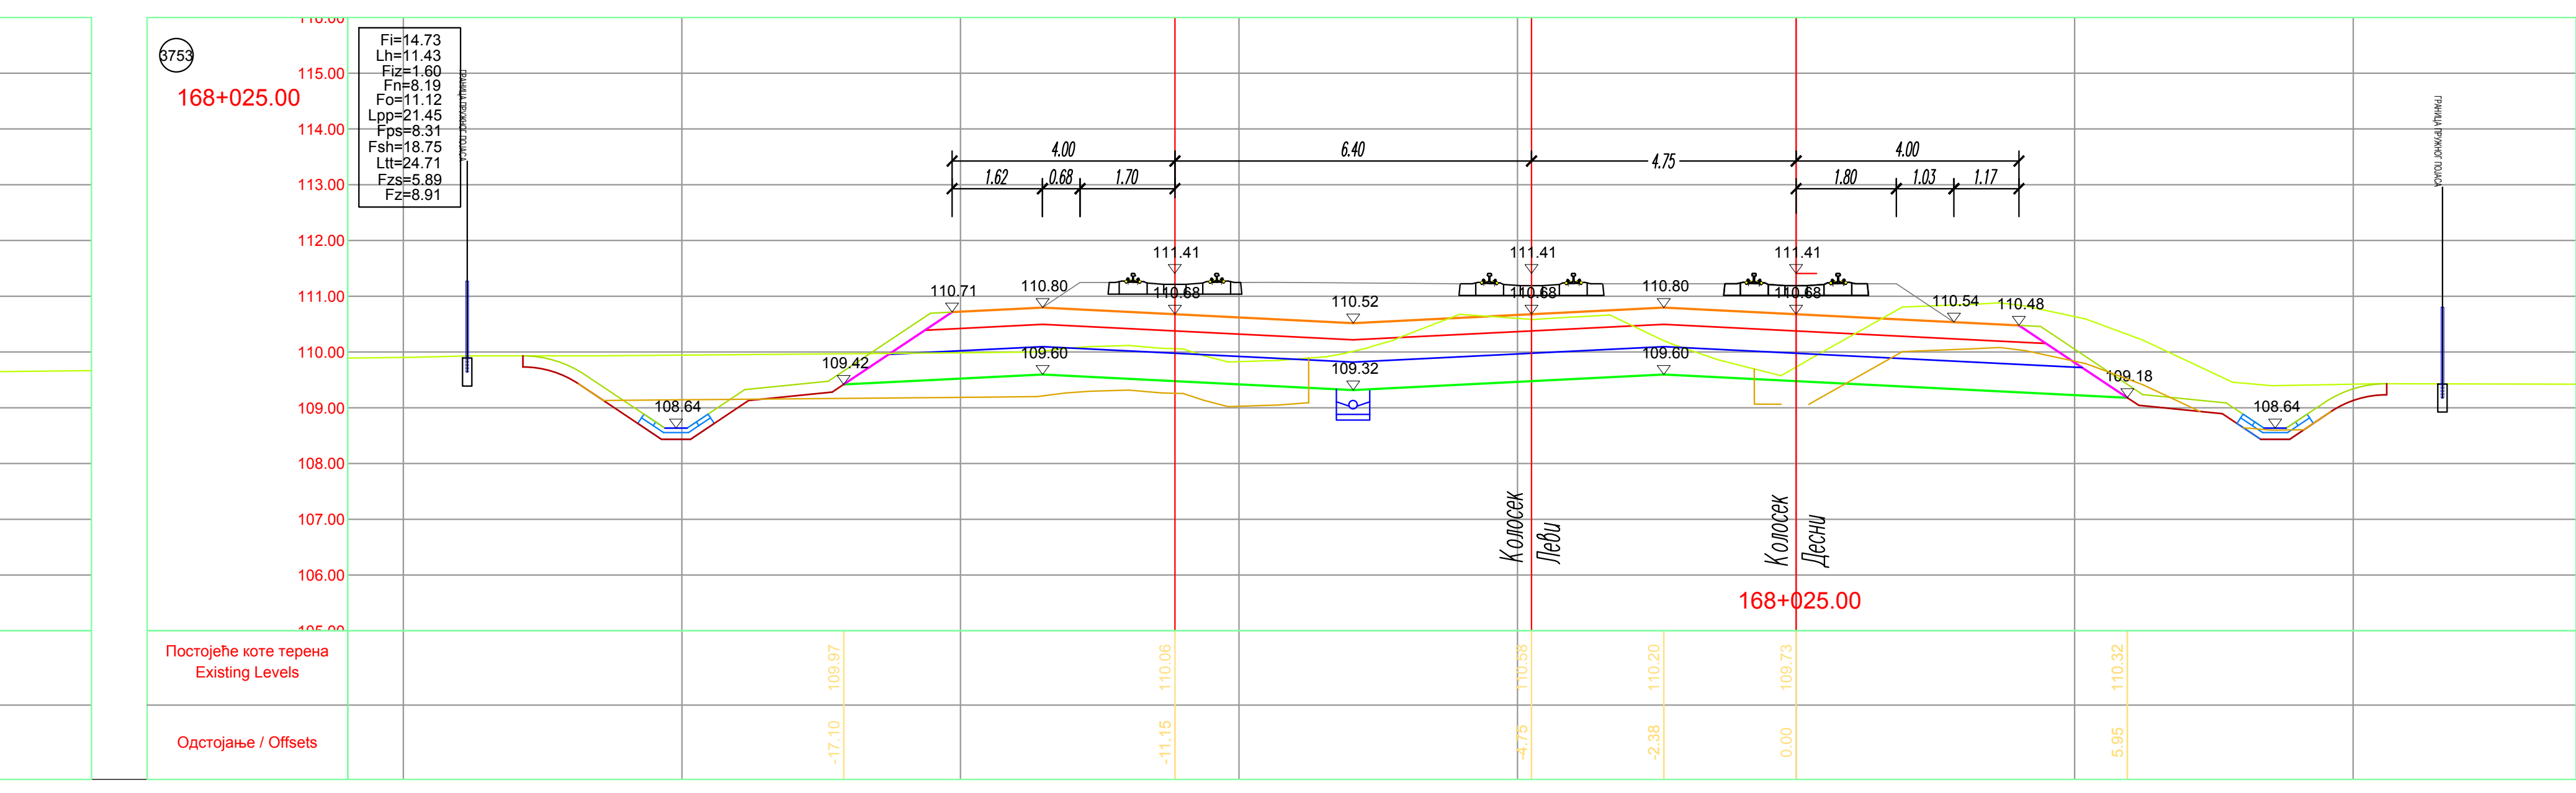
3753
168+025.00
Fi=14.73
Lh=11.43
Fiz=1.60
Fn=8.19
Fo=11.12
Lpp=21.45
Fps=8.31
Fsh=18.75
Ltt=24.71
Fzs=5.89
Fz=8.91
Колосек Леви
Колосек Десни
168+025.00
Постојеће коте терена
Existing Levels
Одстојање / Offsets

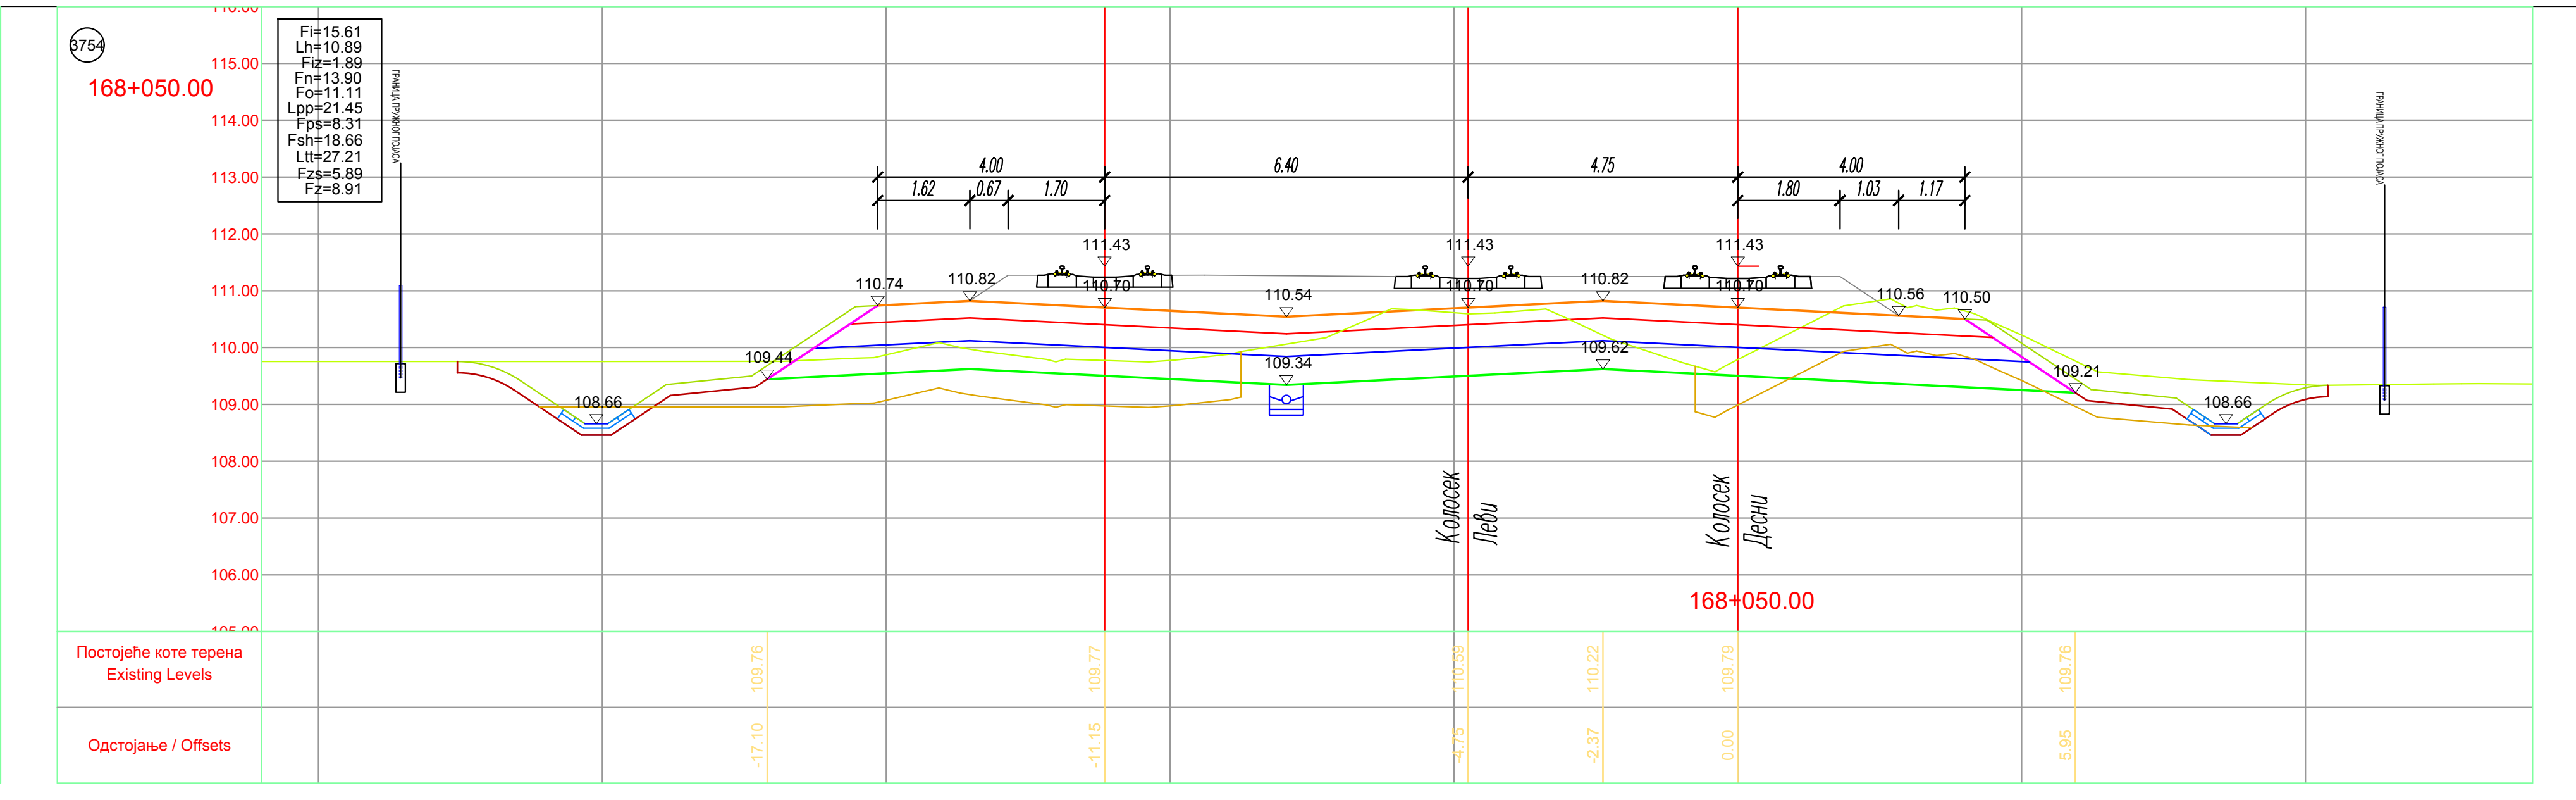
3754
168+050.00
Постојеће коте терена
Existing Levels
Одстојање / Offsets

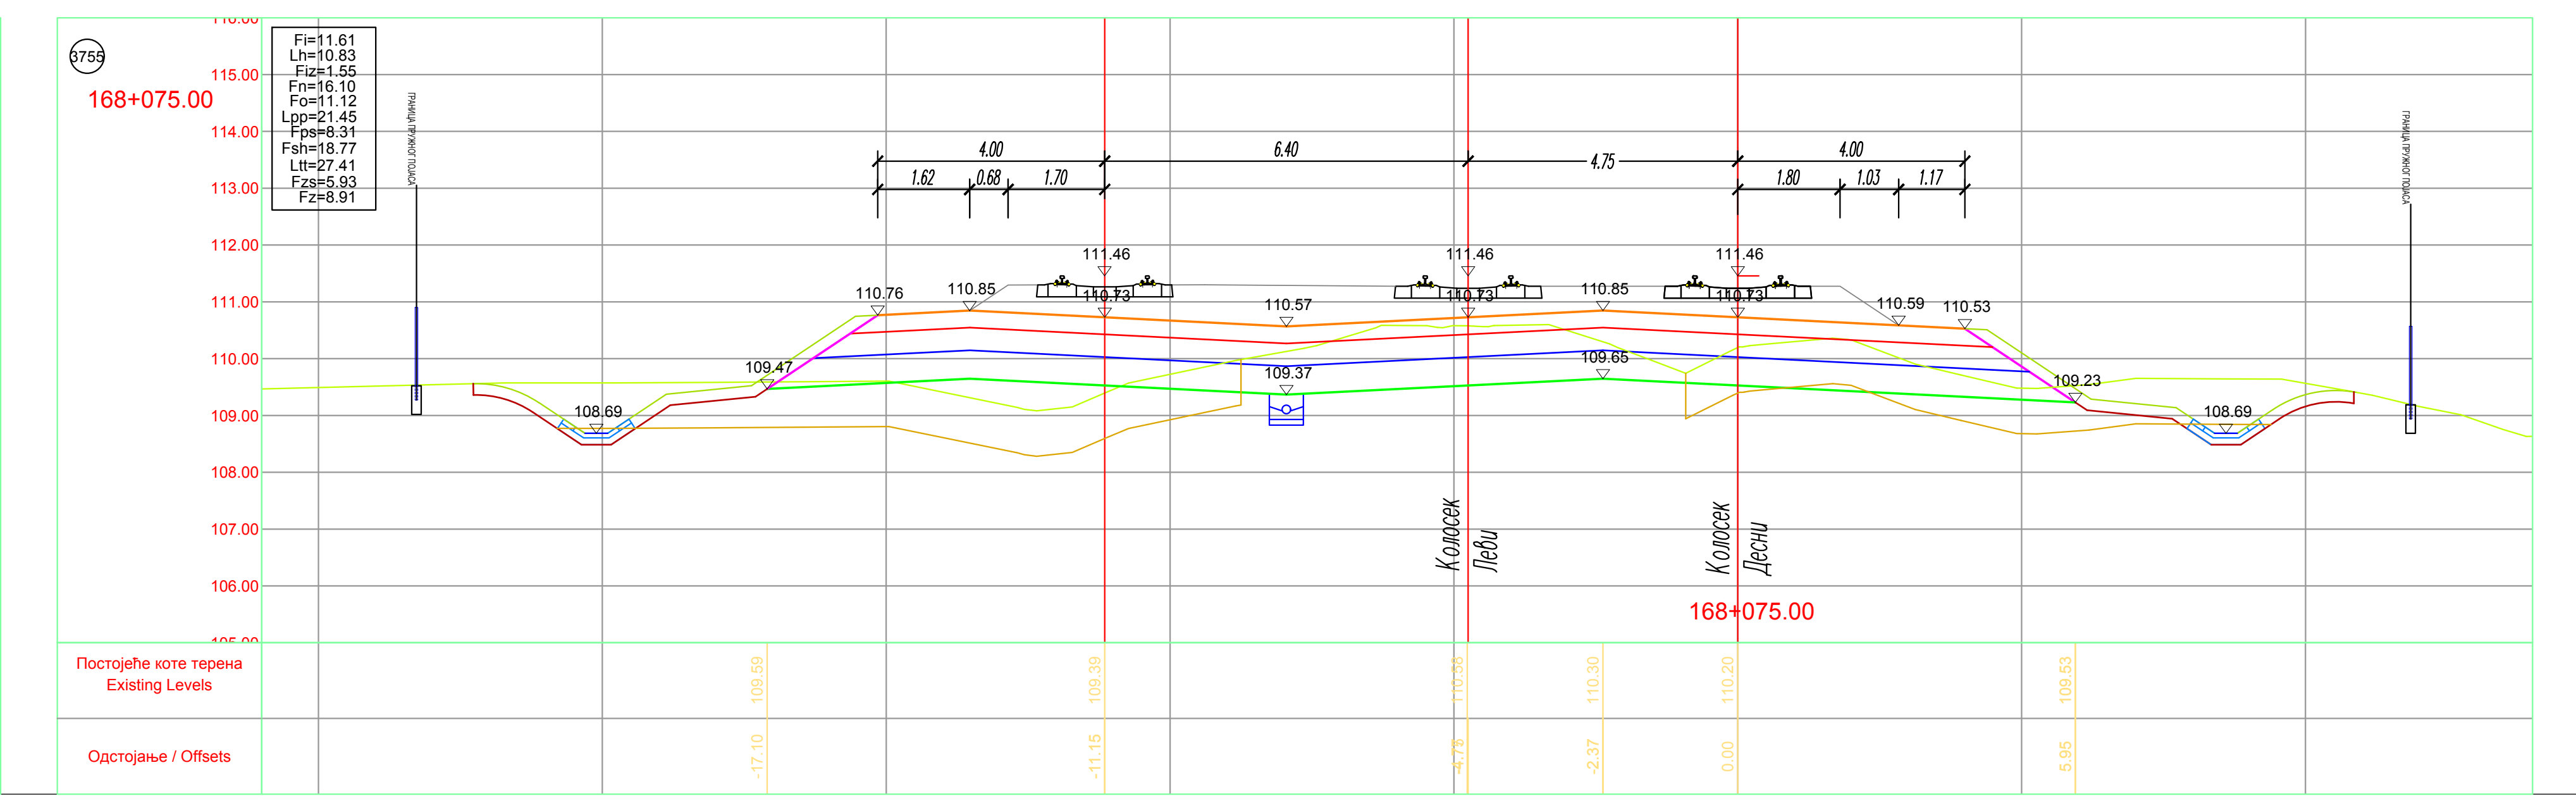
3755
168+075.00
Постојеће коте терена
Existing Levels
Одстојање / Offsets

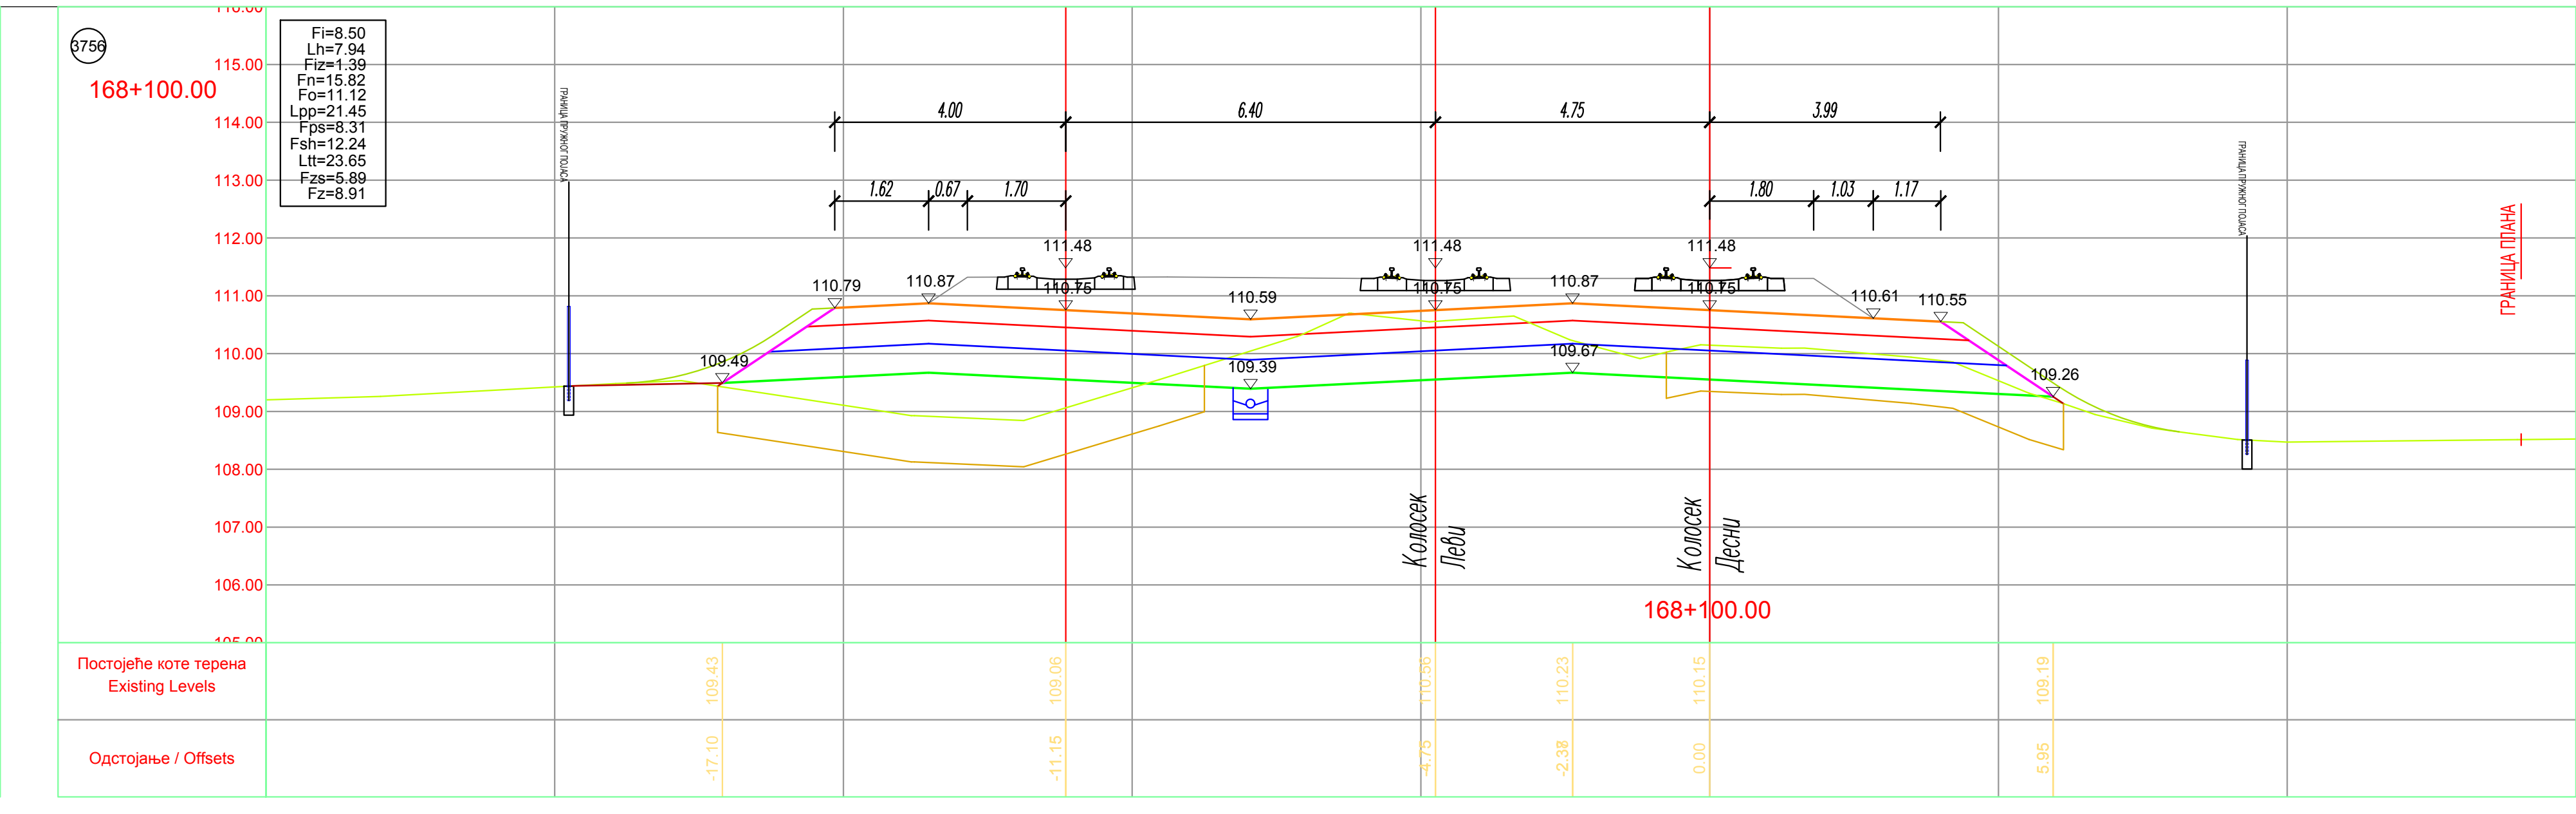

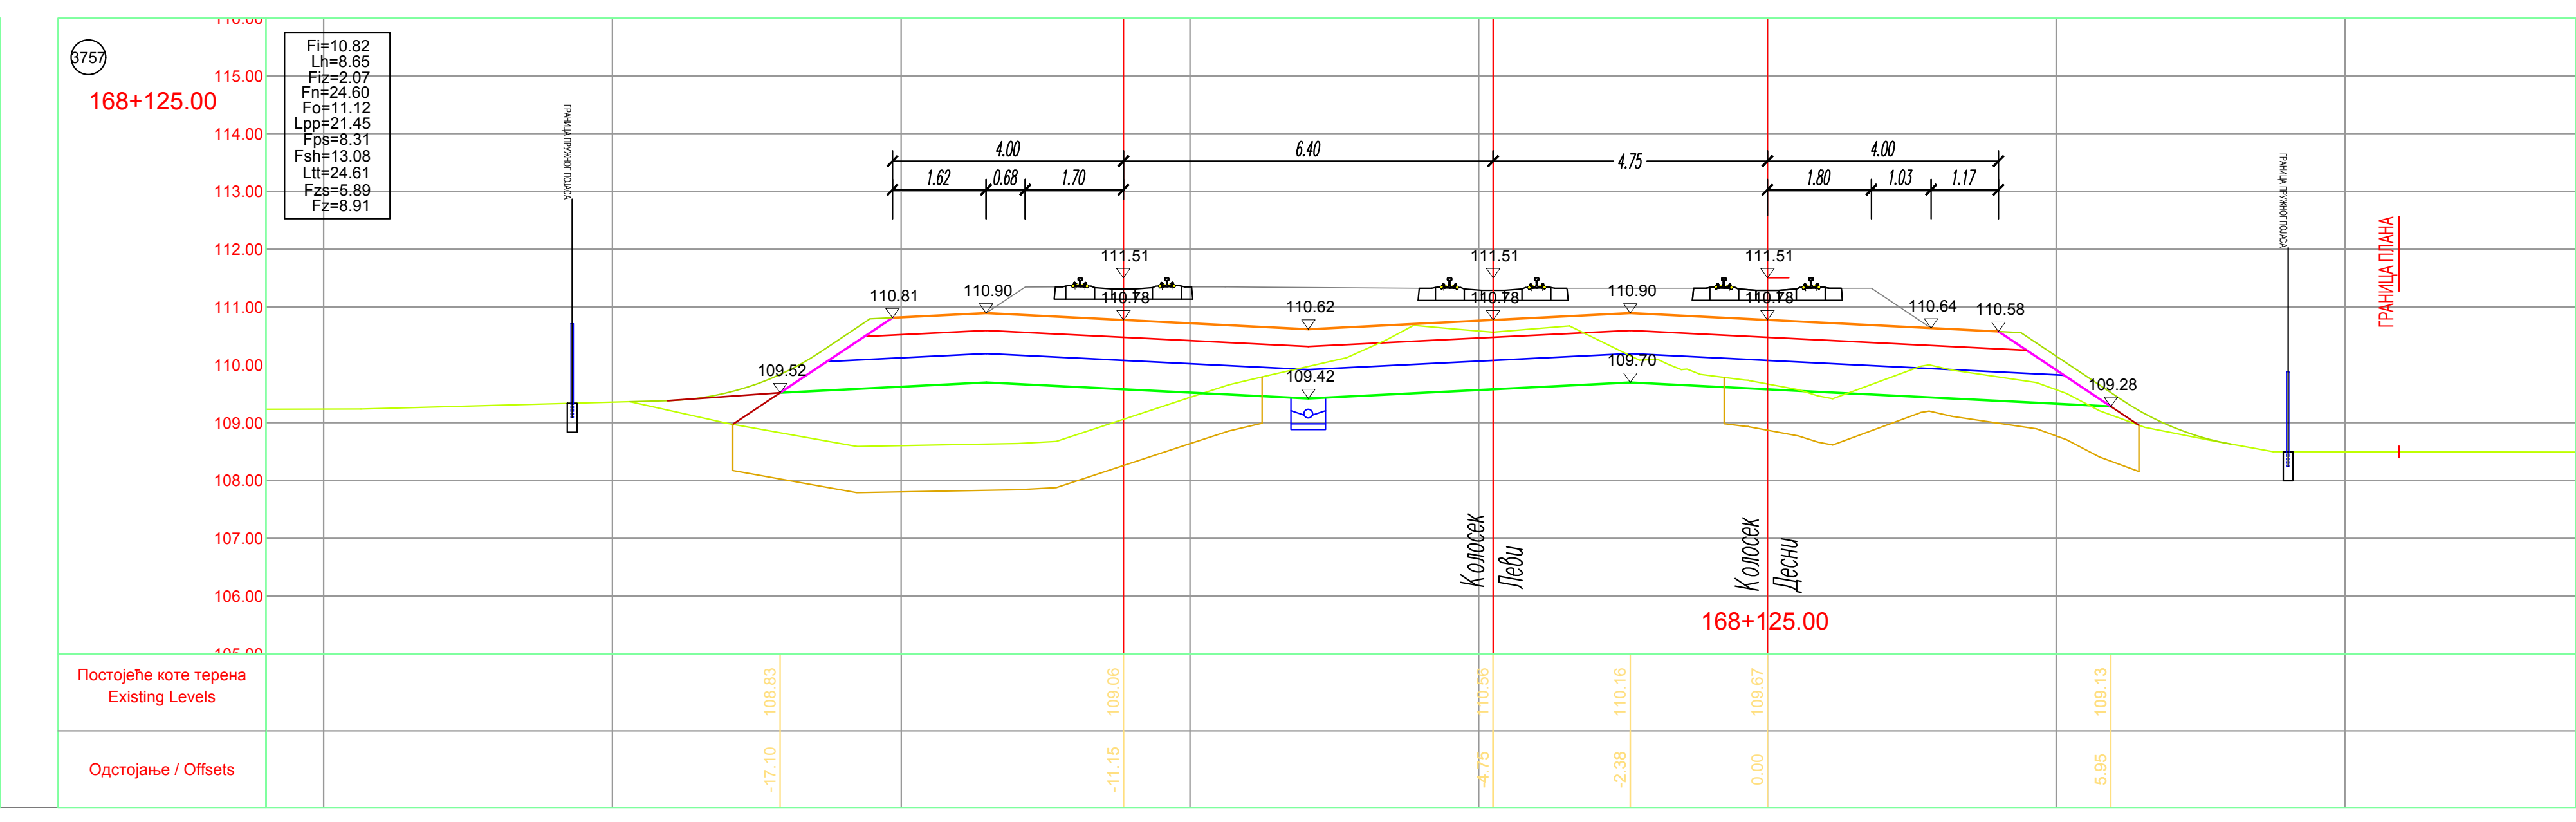

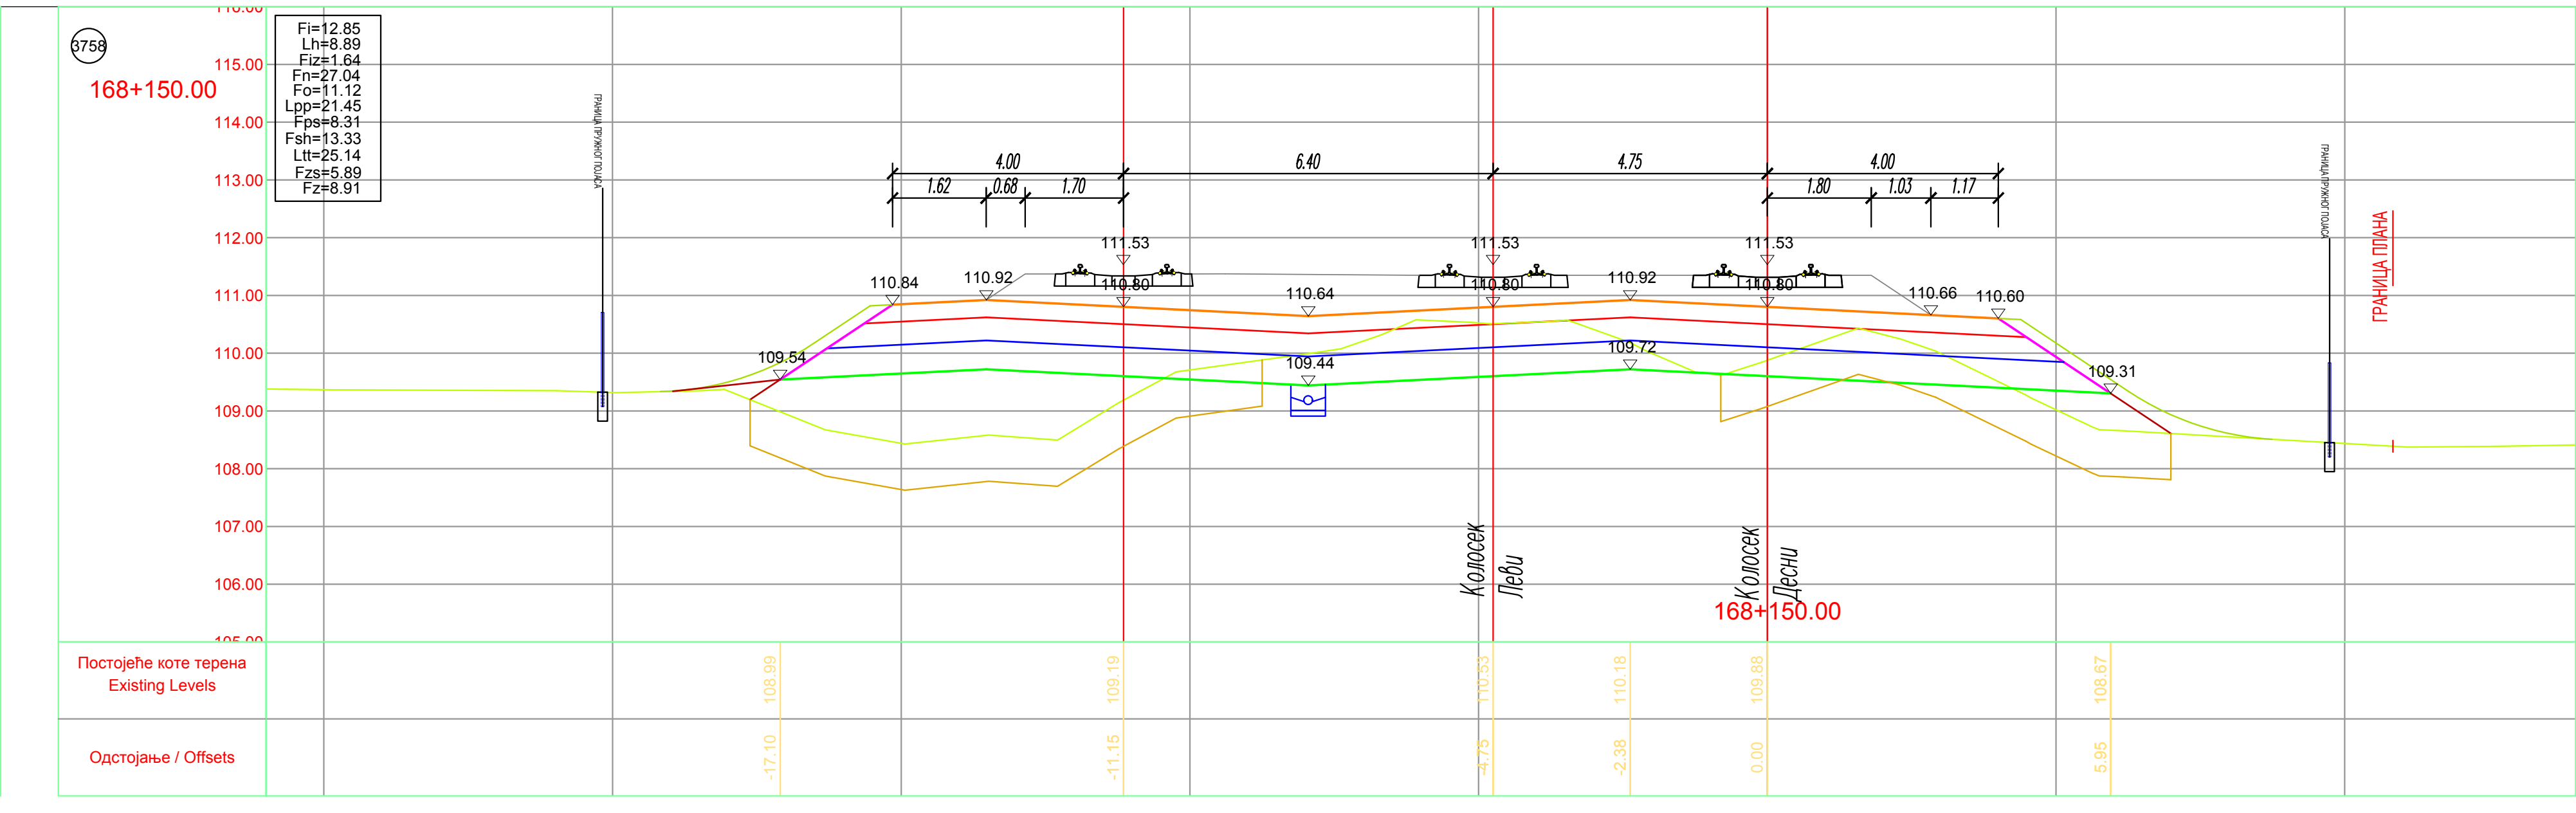

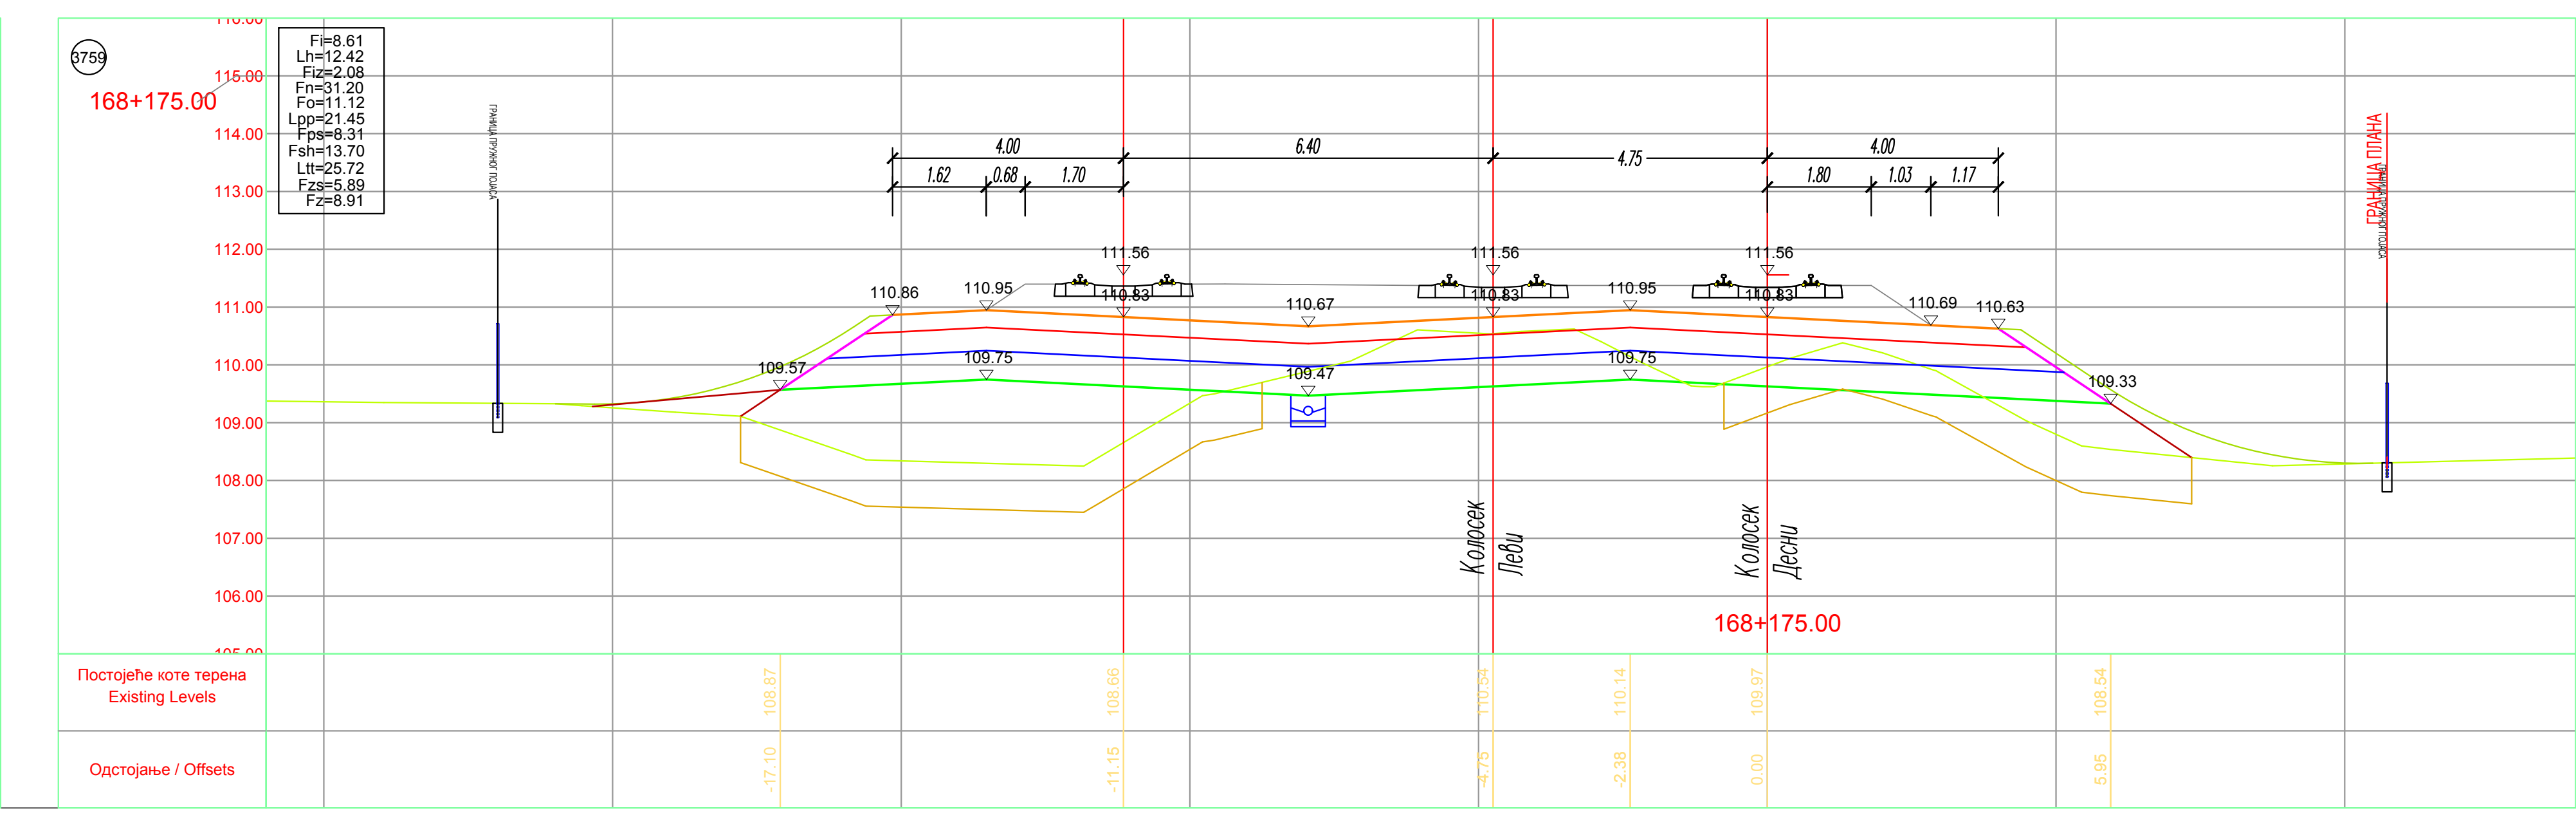

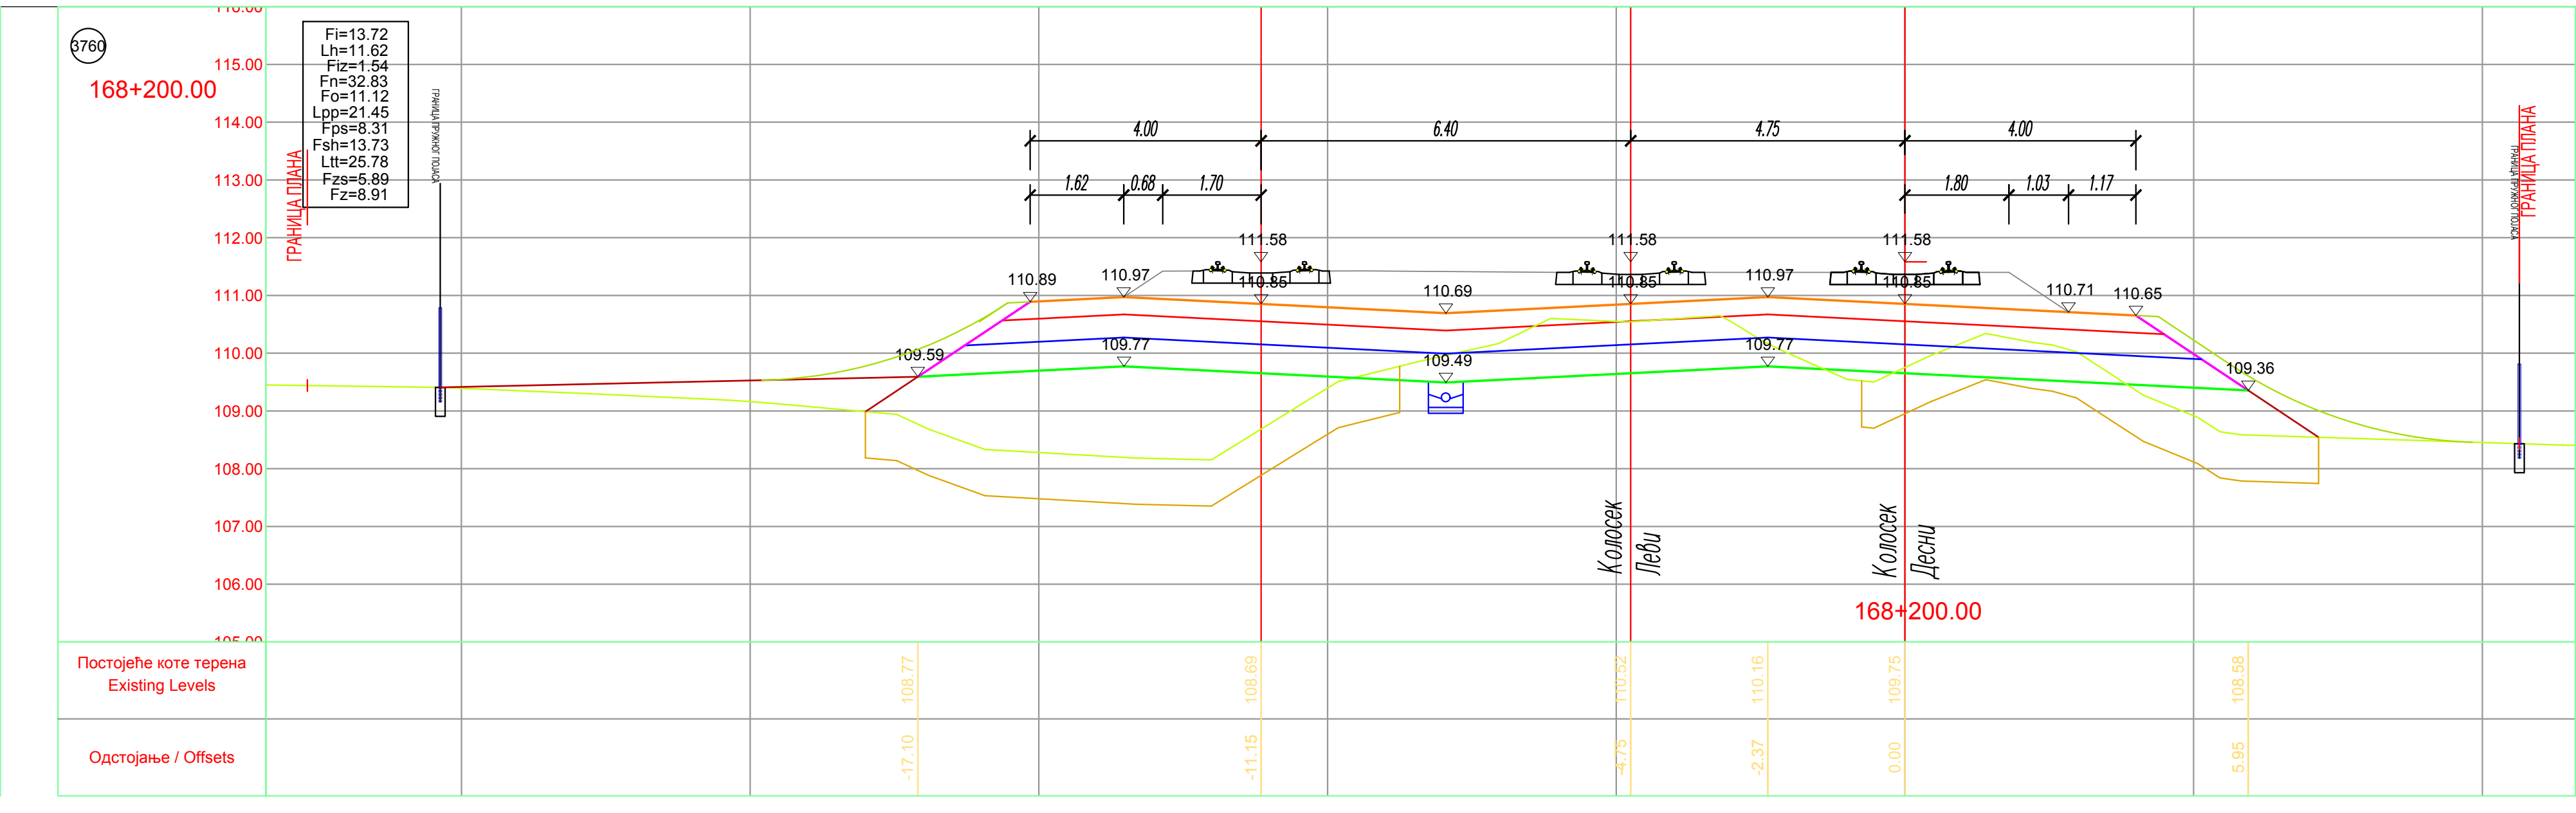

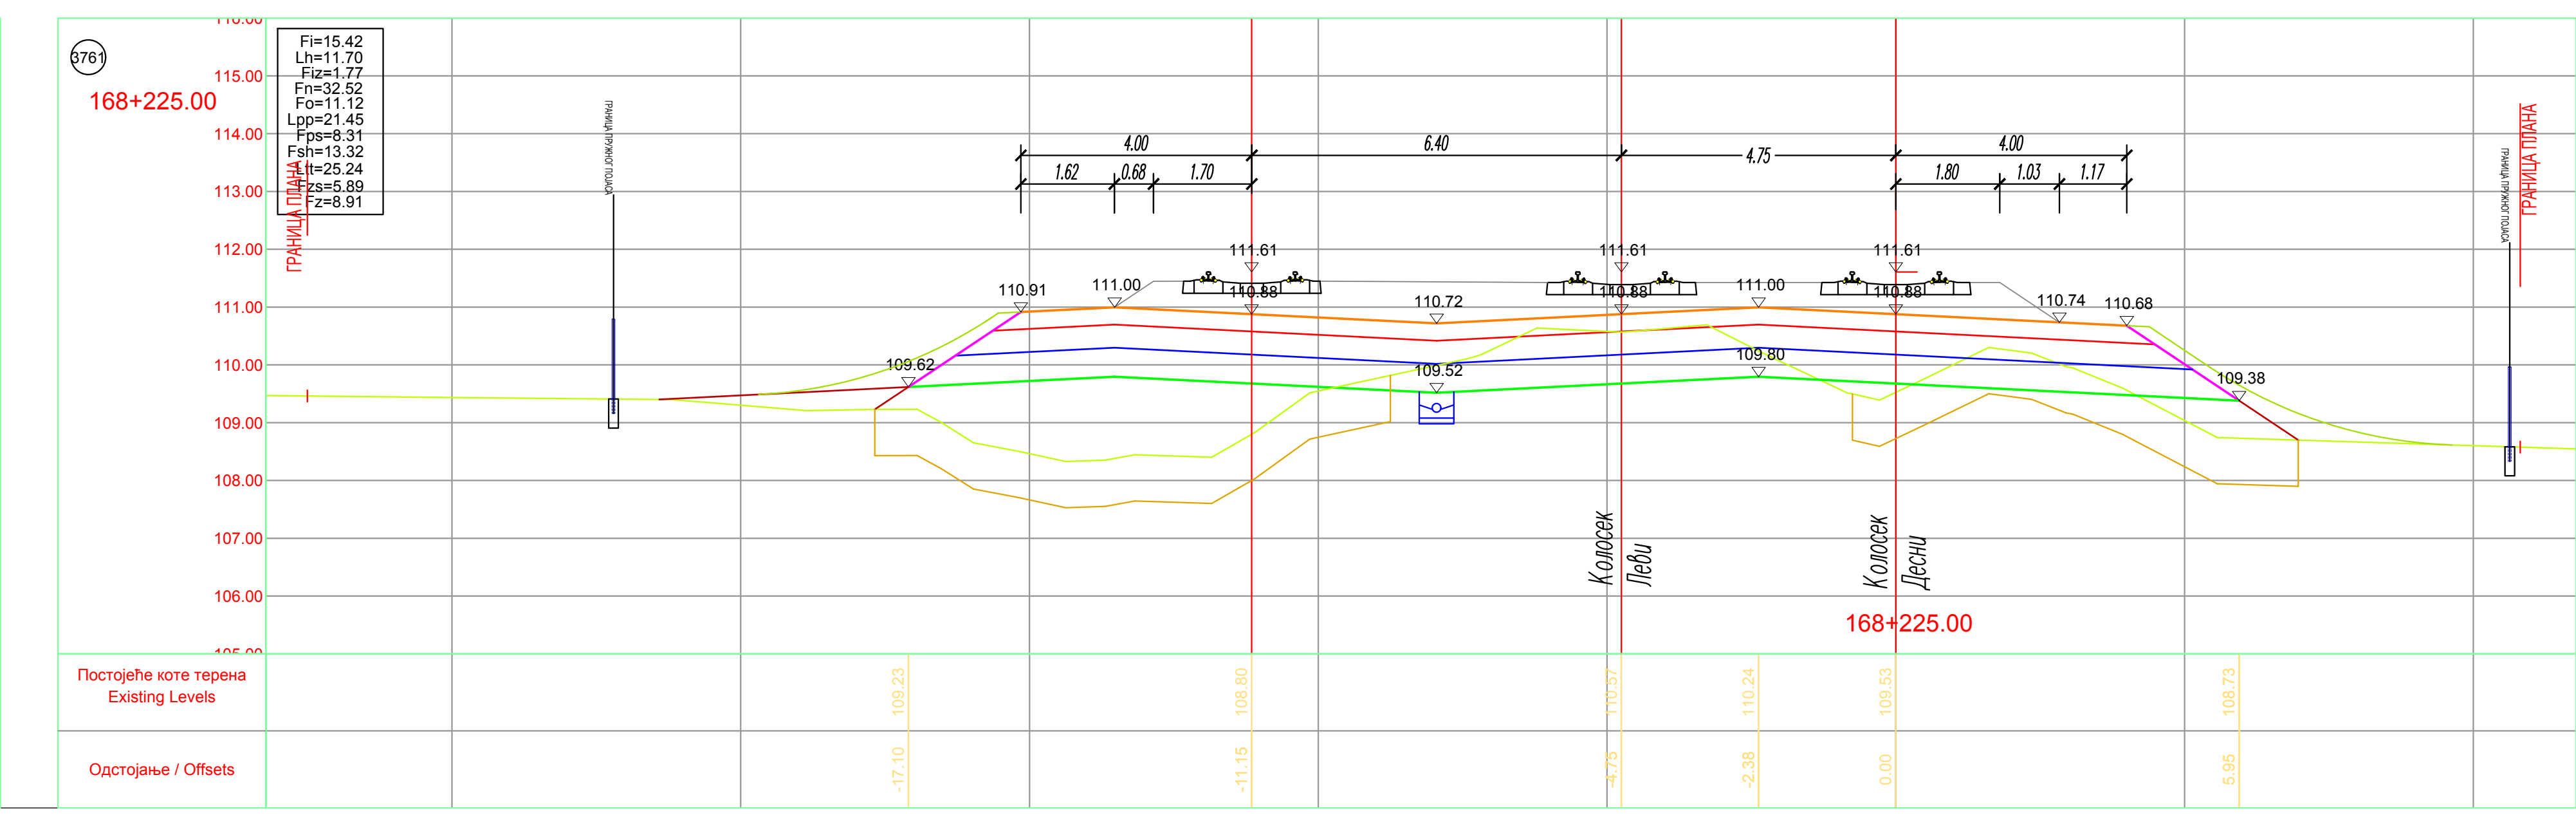

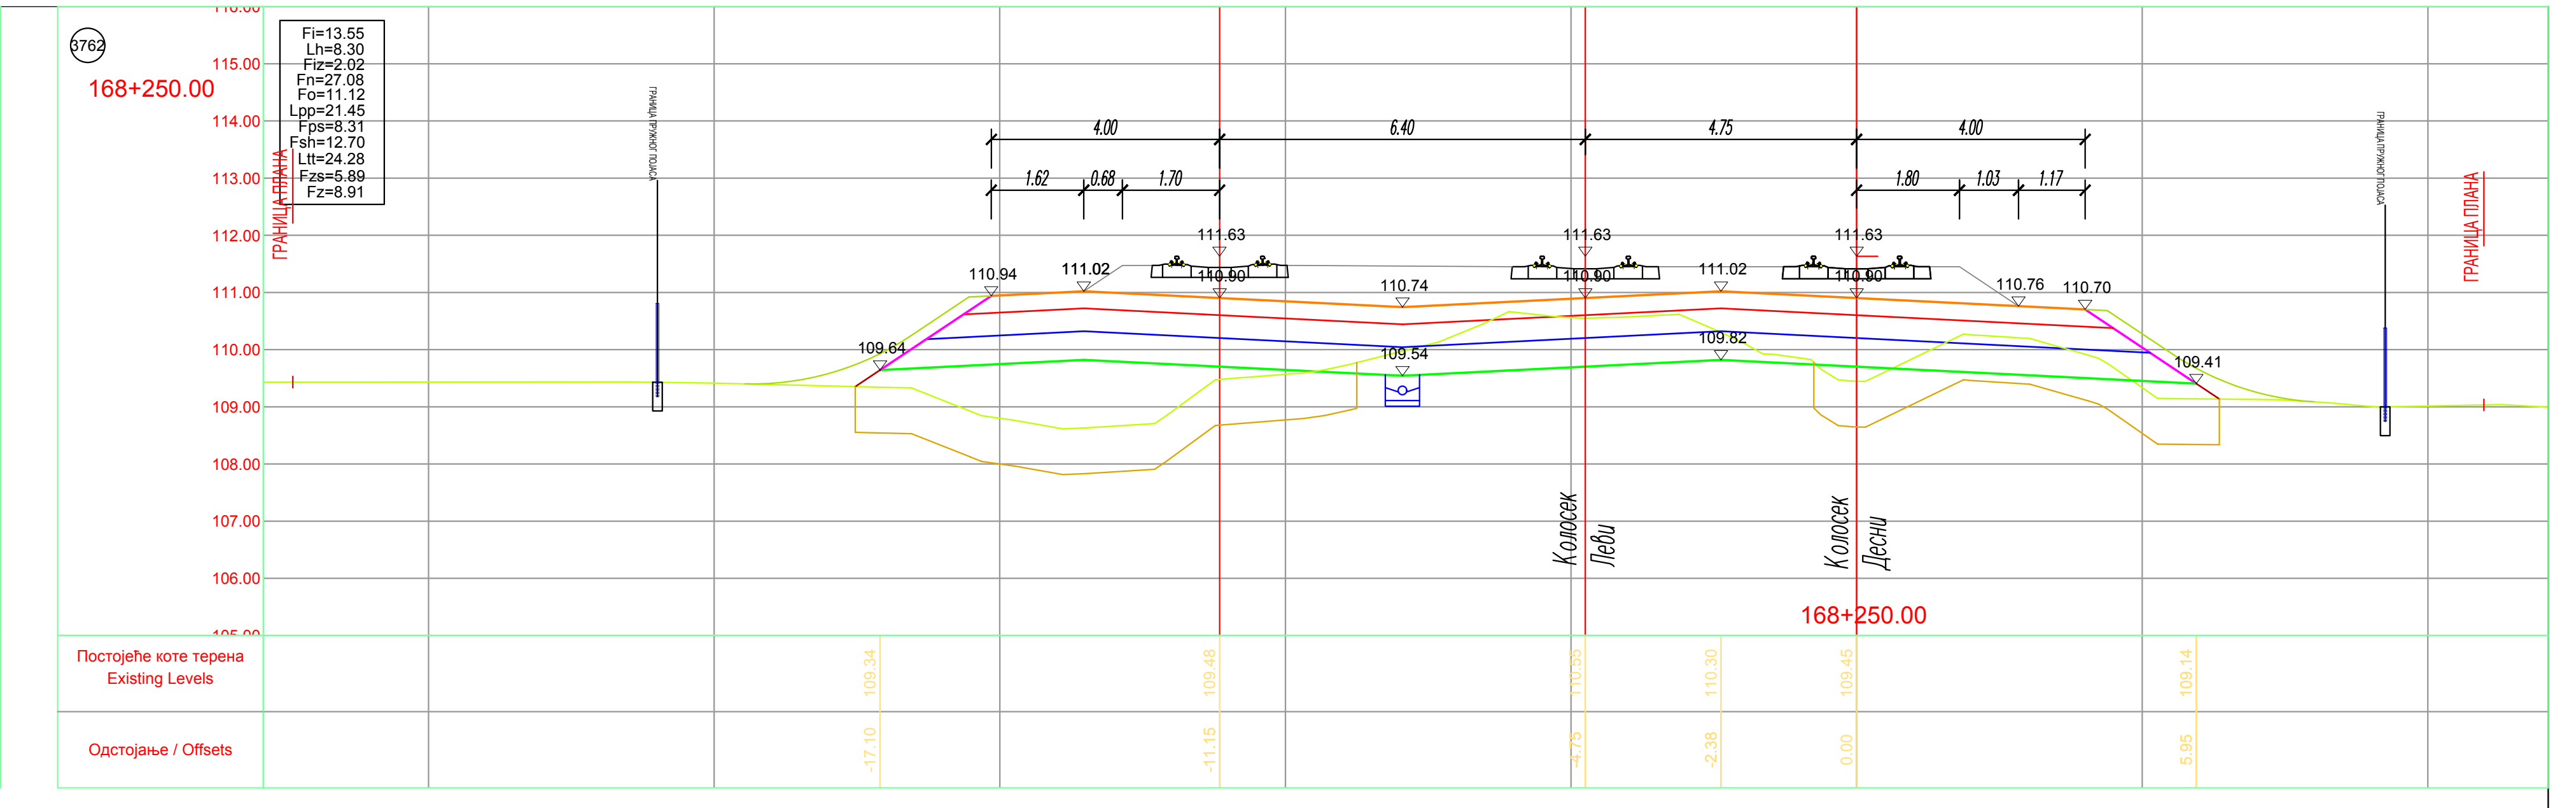
168+250.00
ГРАНИЦА ПЛАНА

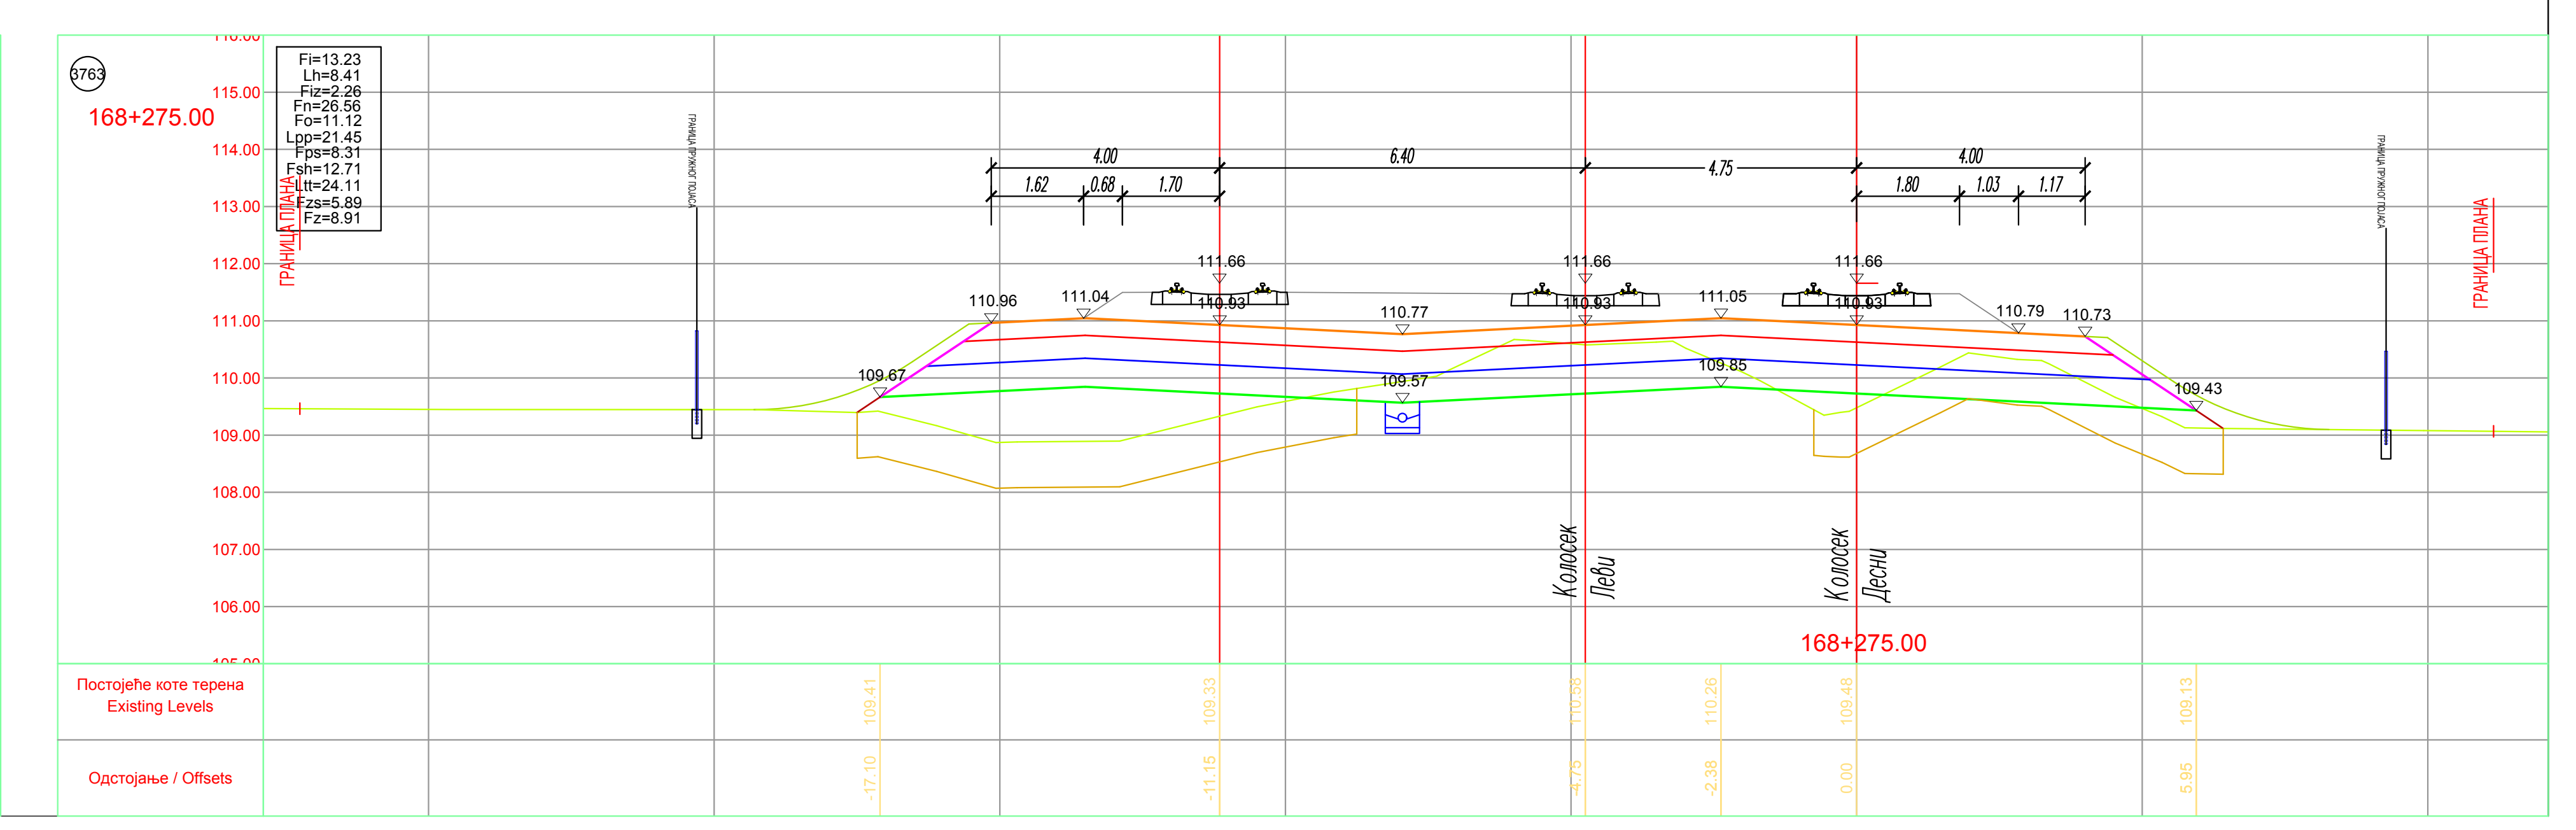
168+275.00
ГРАНИЦА ПЛАНА

ЛЕГЕНДА:

Fi - ископ
Fis - ископ степеница
Lh - хумузирање
Fiz - ископ постојећег туцаника
Fn - насип
Fo - слој ојачања насипа - замена тла
Lpp - планирање постељице
Fps - прелазни слој
Fsh - скидање хумуса
Ltt - ваљање темељног тла
Fzs - заштитни слој
Fz - пројектовани туцаник

ГРАНИЦА ПЛАНА - ГРАНИЦА ЗЕМЉИШТА ПЛАНИРАНОГ ЗА РЕАЛИЗАЦИЈУ ПРОЈЕКТА

Број	Датум	Опис
03		
02		
01		

Ревизиони блок:

САОБРАЋАЈНИ ИНСТИТУТ ЦИП, д.о.о.

Немањина 6; 11000 Београд; Србија
Тел: 011/3618-134; Факс: 011/3618-324; web site: www.sicip.co.rs

Организациона јединица:САОБРАЋАЈНИЦЕ

Одговорни пројектант:
лиценца број: 315 9563 04
Катарина Касавица, дипл.грађ.инж.

Сарадници:
Владана Марковић, маст.инж.грађ
Никола Седларевић, маст.инж.грађ
Милош Даниловић, грађ. тех.

Унутрашња контрола:
Милан Јелкић, дипл. грађ. инж.

Главни пројектант:
др Љиљана Милић Марковић, дипл. грађ. инж.

Руководилац организационе јединице:
мр Новица Стевановић, дипл.грађ.инж.

Инвеститор пројекта:
" ИНФРАСТРУКТУРА ЖЕЛЕЗНИЦЕ СРБИЈЕ " А.Д.
Немањина 6/IV, Београд

Наручилац пројекта:
中国铁路国际有限公司
CHINA RAILWAY International Co., Ltd.
CHINA COMMUNICATIONS CONSTRUCTION COMPANY LIMITED

Joint Venture of
China Railway International Corporation Ltd. (CRIC)
No.10 Fuxing Road,Haidian District,Beijing
P.R China, 100844

China Communication Construction Company Ltd. (CCCC)
No.85 Deshengmenwai Street,Xicheng District,Beijing
P.R China, 100088

Објекат:
ПРУГА БЕОГРАД - СУБОТИЦА - ДРЖАВНА ГРАНИЦА (КЕЛЕБИЈА)
ДЕОНИЦА ПРУГЕ НОВИ САД - СУБОТИЦА - ДРЖАВНА ГРАНИЦА (КЕЛЕБИЈА)

Део пројекта:
ПРОЈЕКАТ ТРАСЕ ПРУГЕ И СТАНИЦА - ДОЊИ И ГОРЊИ СТРОЈ

2/2.5.2.2 ПРОЈЕКАТ ТРАСЕ ПРУГЕ И СТАНИЦА - ДОЊИ И ГОРЊИ СТРОЈ - ОТВОРЕНА ПРУГА НАУМОВЕЋЕВО - СУБОТИЦА

Цртеж:
ПОПРЕЧНИ ПРОФИЛИ км 167+950.00 - км 168+275.00

Размера: 1:100

Врста тех. док.:	датум:	Цртеж бр.
ПГД	**04.2021.**	2020-250-САО-2/2-5.2.2.7.4.2

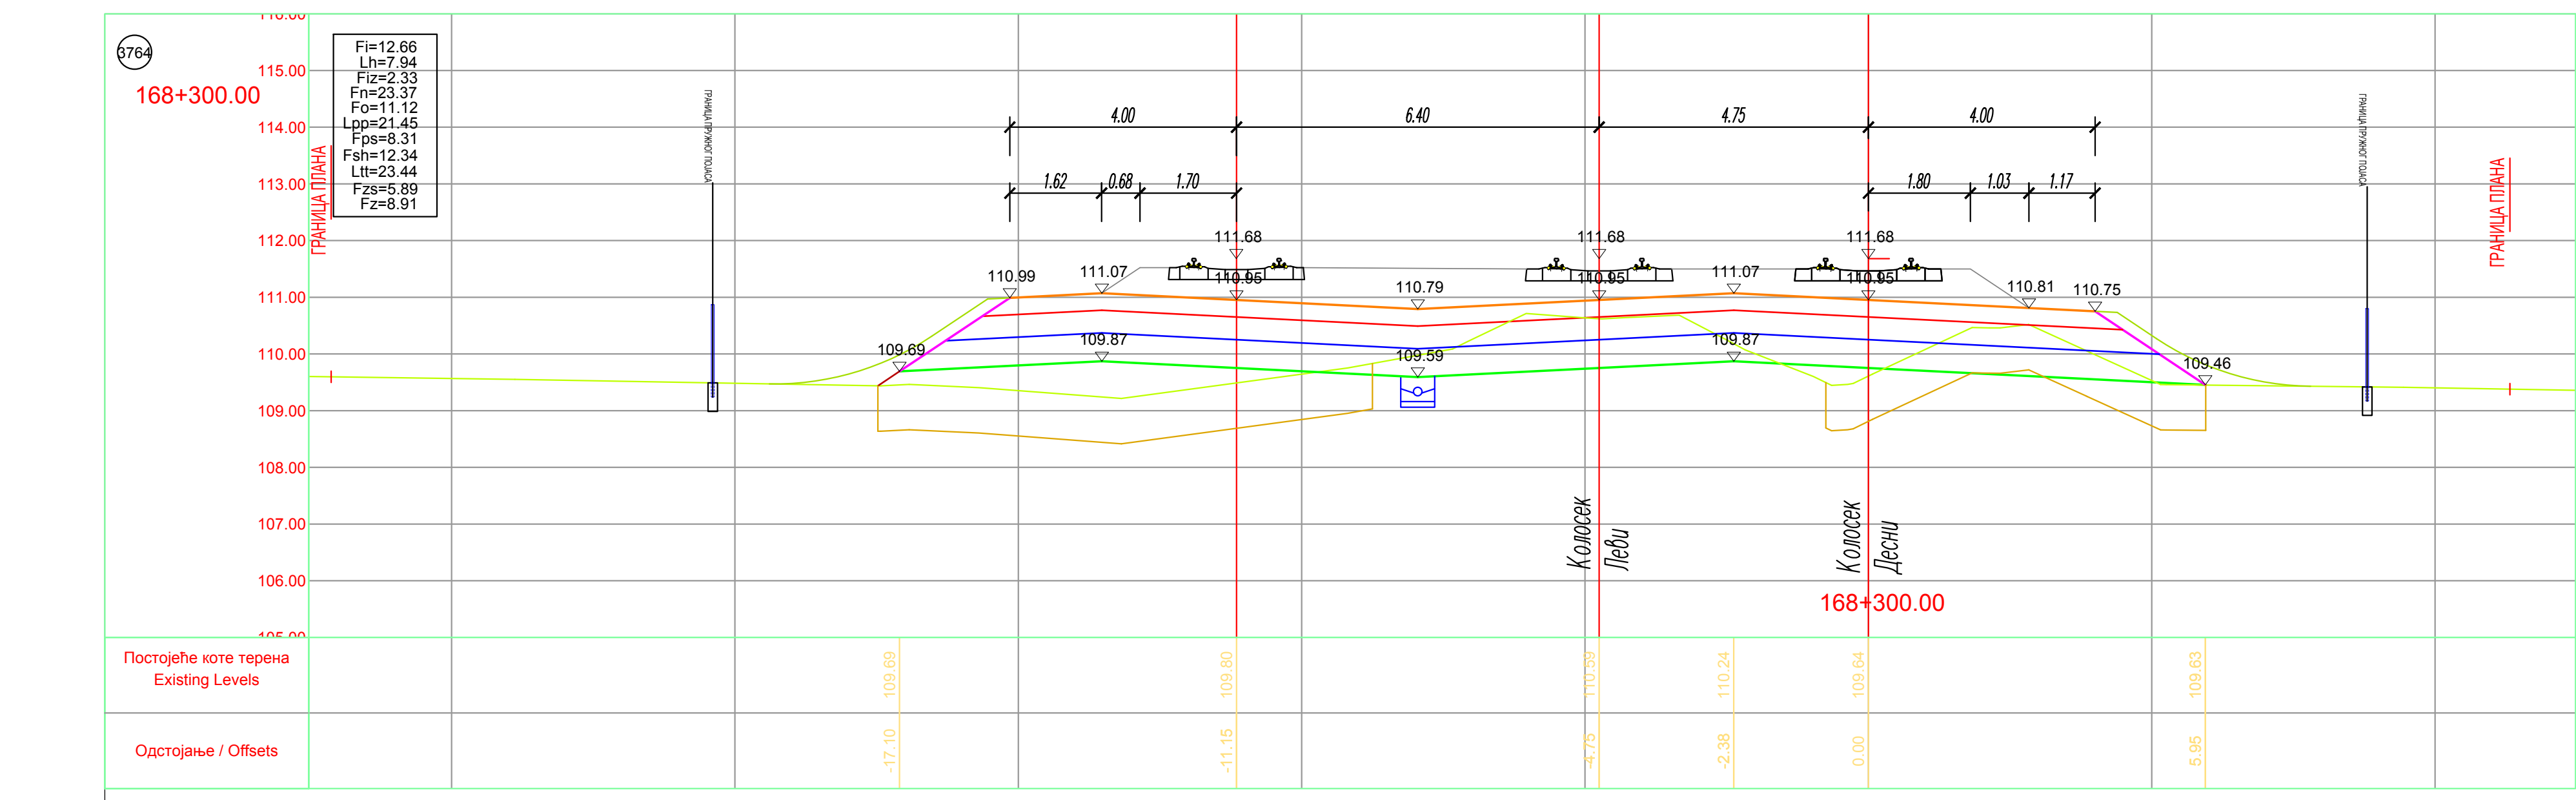
3764
168+300.00
Fi=12.66
Lh=7.94
Fiz=2.33
Fn=23.37
Fo=11.12
Lpp=21.45
Fps=8.31
Fsh=12.34
Ltt=23.44
Fzs=5.89
Fz=8.91
115.00
114.00
113.00
112.00
111.00
110.00
109.00
108.00
107.00
106.00
ГРАНИЦА ПЛАНА
ГРАНИЦА ПРУЖНОГ ПОЈАСА
4.00
6.40
4.75
4.00
1.62
0.68
1.70
1.80
1.03
1.17
111.68
111.68
111.68
110.99
111.07
110.95
110.79
110.95
111.07
110.95
110.81
110.75
109.69
109.87
109.59
109.87
109.46
Колосек Леви
Колосек Десни
168+300.00
Постојеће коте терена
Existing Levels
Одстојање / Offsets
109.69
109.80
110.59
110.24
109.64
109.63
-17.10
-11.15
-4.75
-2.38
0.00
5.95

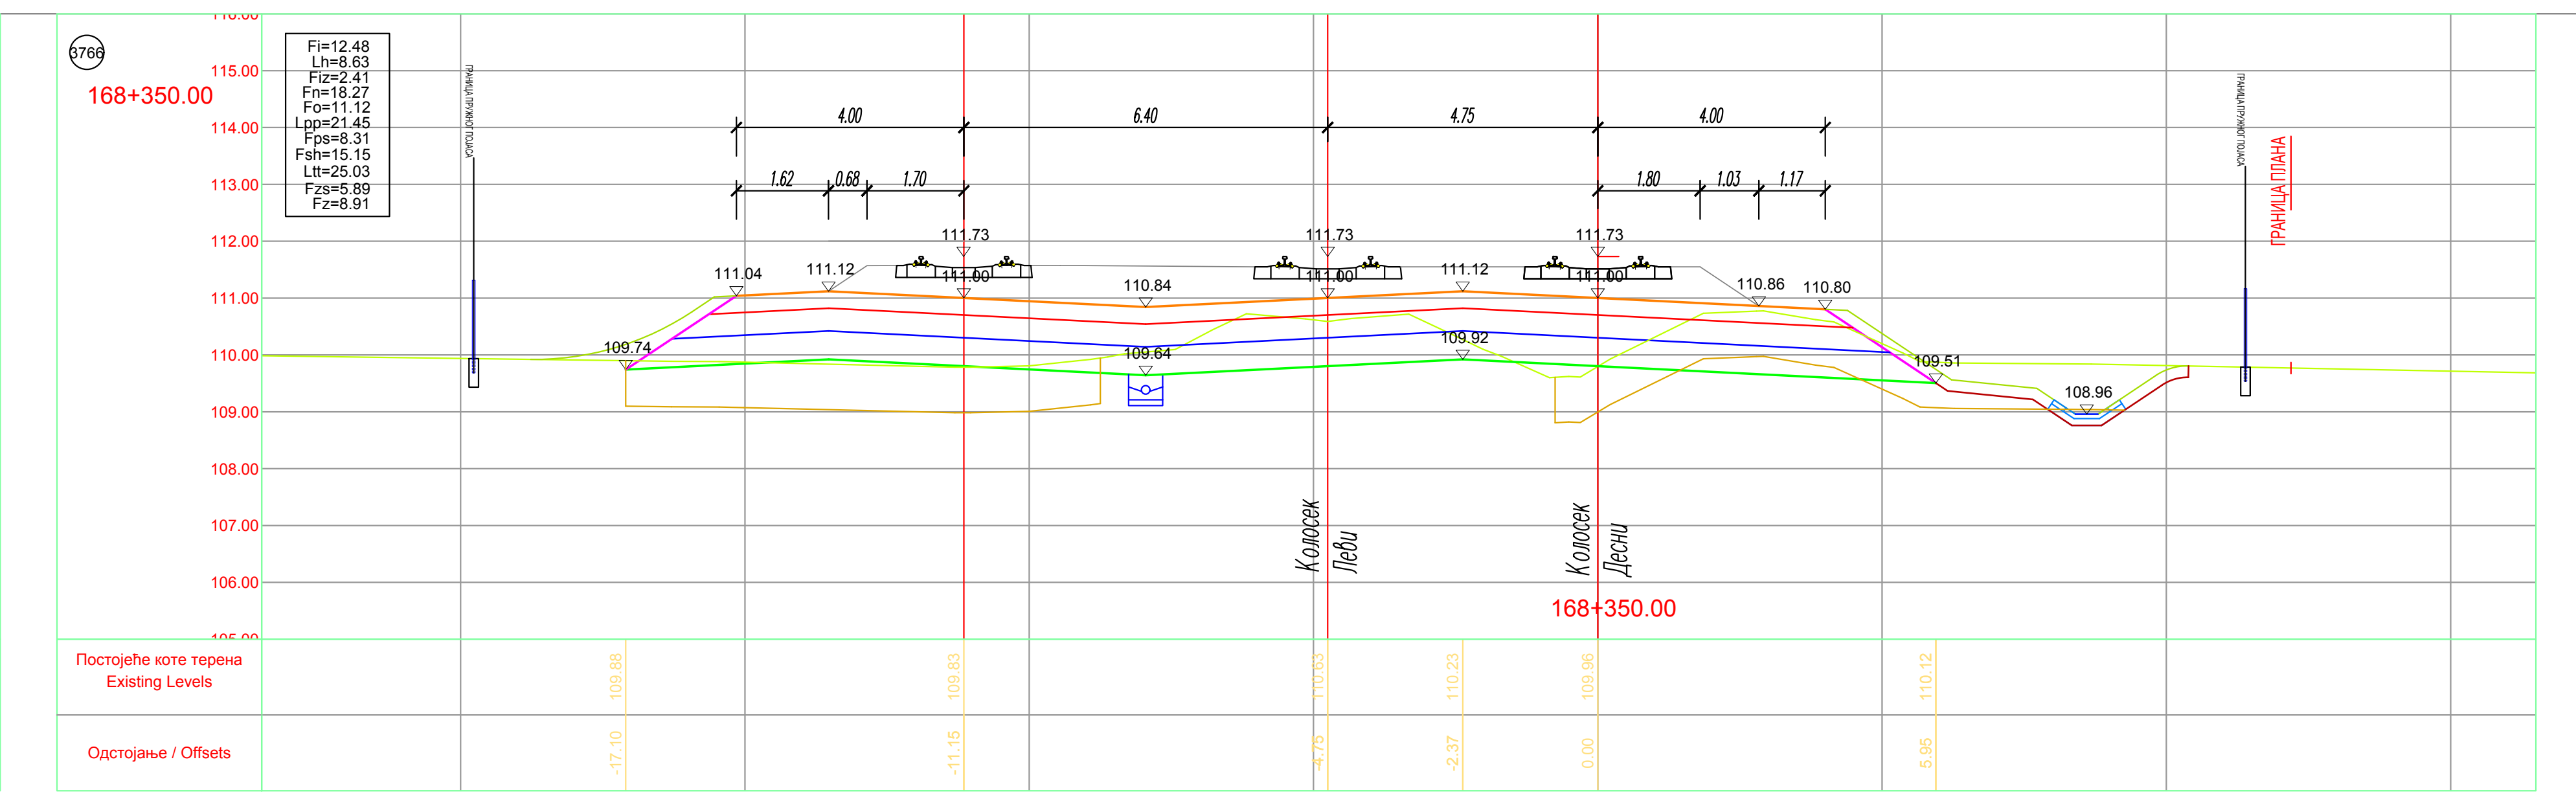
3766
168+350.00
Fi=12.48
Lh=8.63
Fiz=2.41
Fn=18.27
Fo=11.12
Lpp=21.45
Fps=8.31
Fsh=15.15
Ltt=25.03
Fzs=5.89
Fz=8.91
ГРАНИЦА ПЛАНА
4.00
6.40
4.75
4.00
1.62
0.68
1.70
1.80
1.03
1.17
111.73
111.73
111.73
111.04
111.12
110.84
111.12
110.86
110.80
109.74
109.64
109.92
109.51
108.96

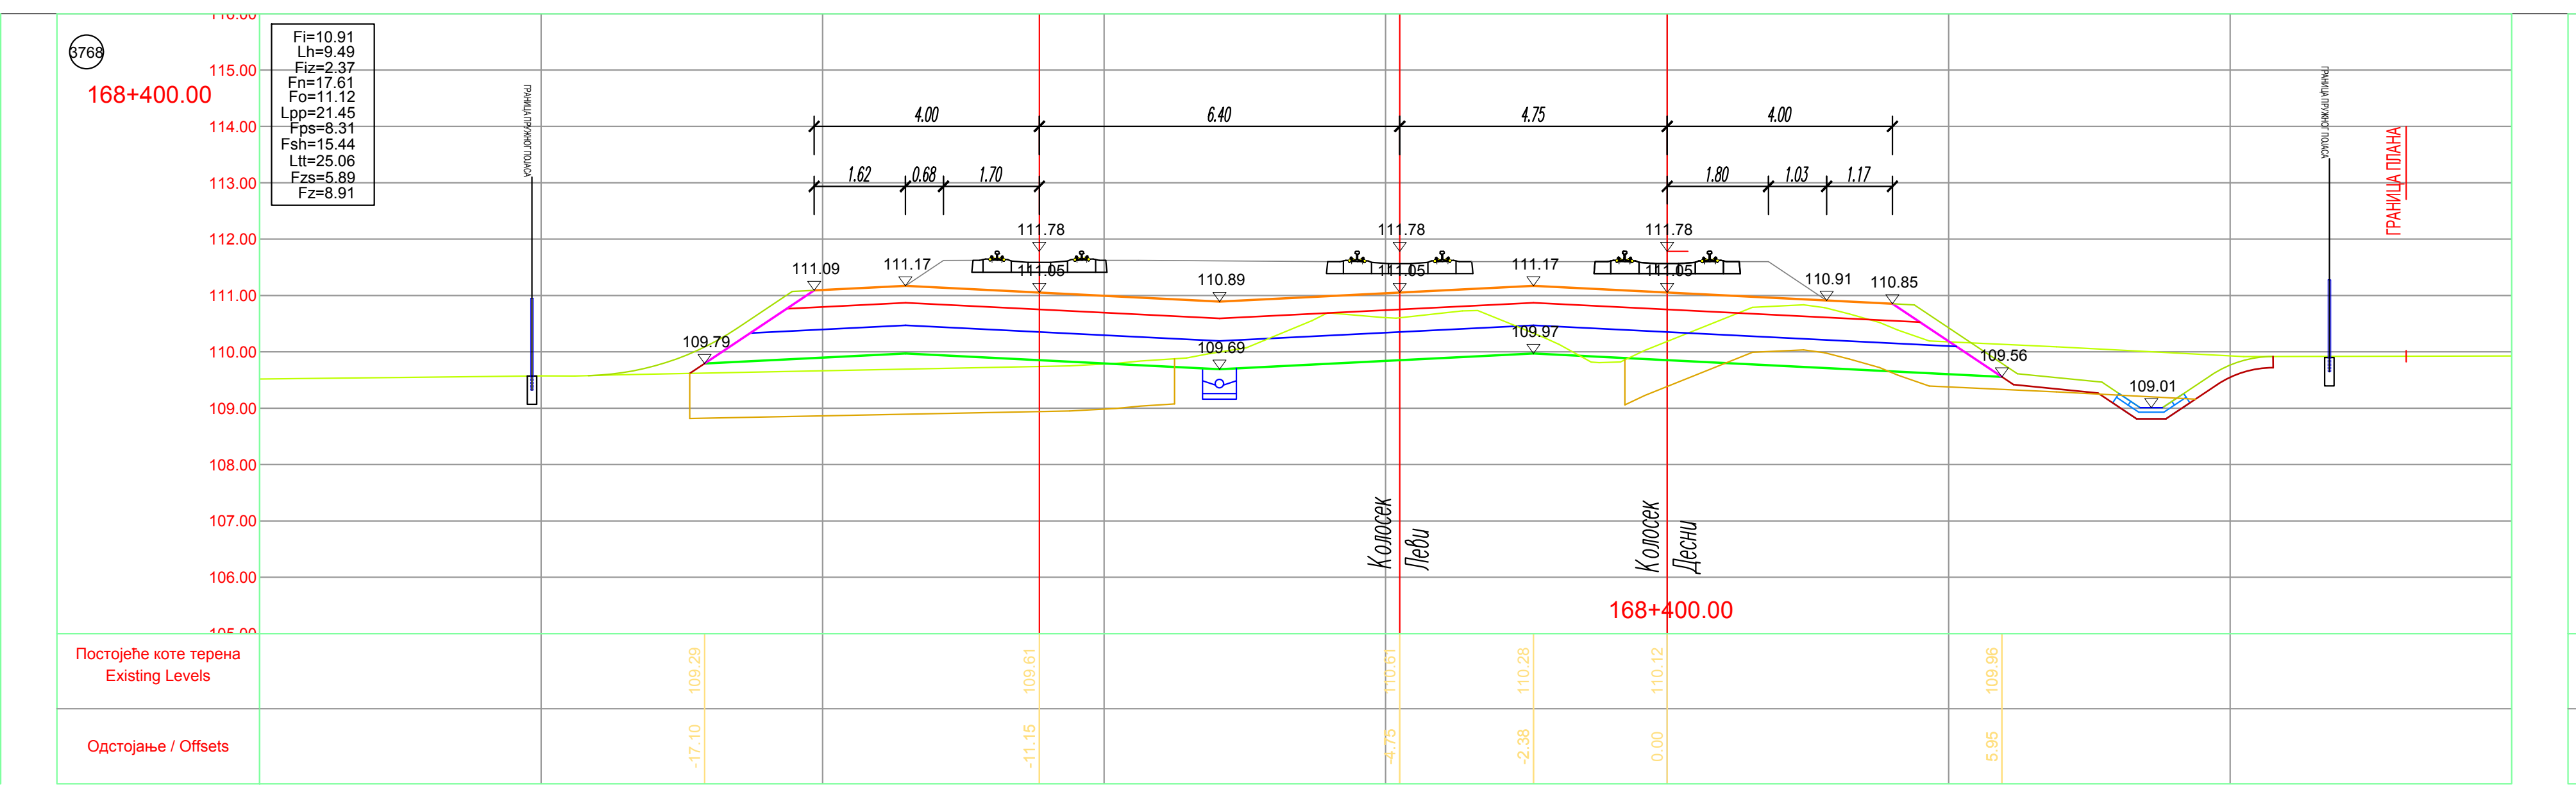
3768
168+400.00
Fi=10.91
Lh=9.49
Fiz=2.37
Fn=17.61
Fo=11.12
Lpp=21.45
Fps=8.31
Fsh=15.44
Ltt=25.06
Fzs=5.89
Fz=8.91
4.00
6.40
4.75
4.00
1.62
0.68
1.70
1.80
1.03
1.17
111.78
111.78
111.78
111.09
111.17
110.89
111.17
110.91
110.85
109.79
109.69
109.97
109.56
109.01

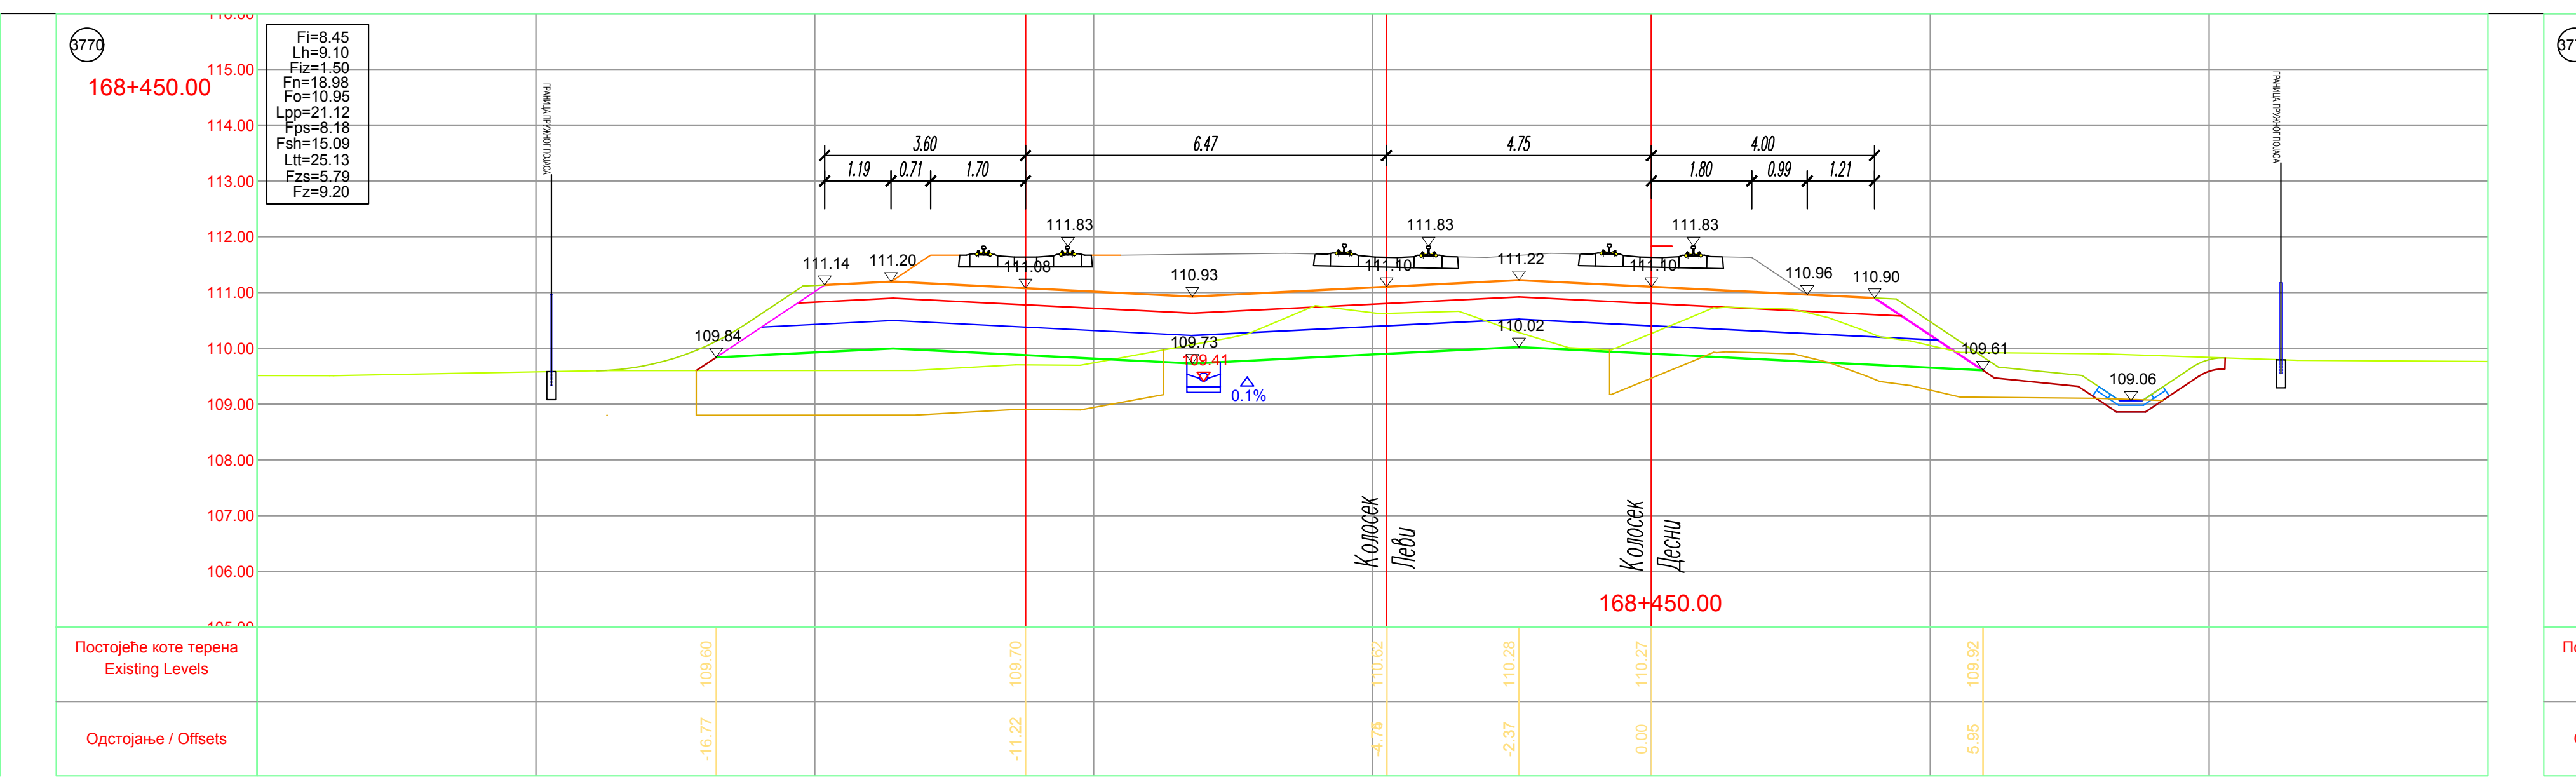
3770
168+450.00
Fi=8.45
Lh=9.10
Fiz=1.50
Fn=18.98
Fo=10.95
Lpp=21.12
Fps=8.18
Fsh=15.09
Ltt=25.13
Fzs=5.79
Fz=9.20
ГРАНИЦА ПЛАНА

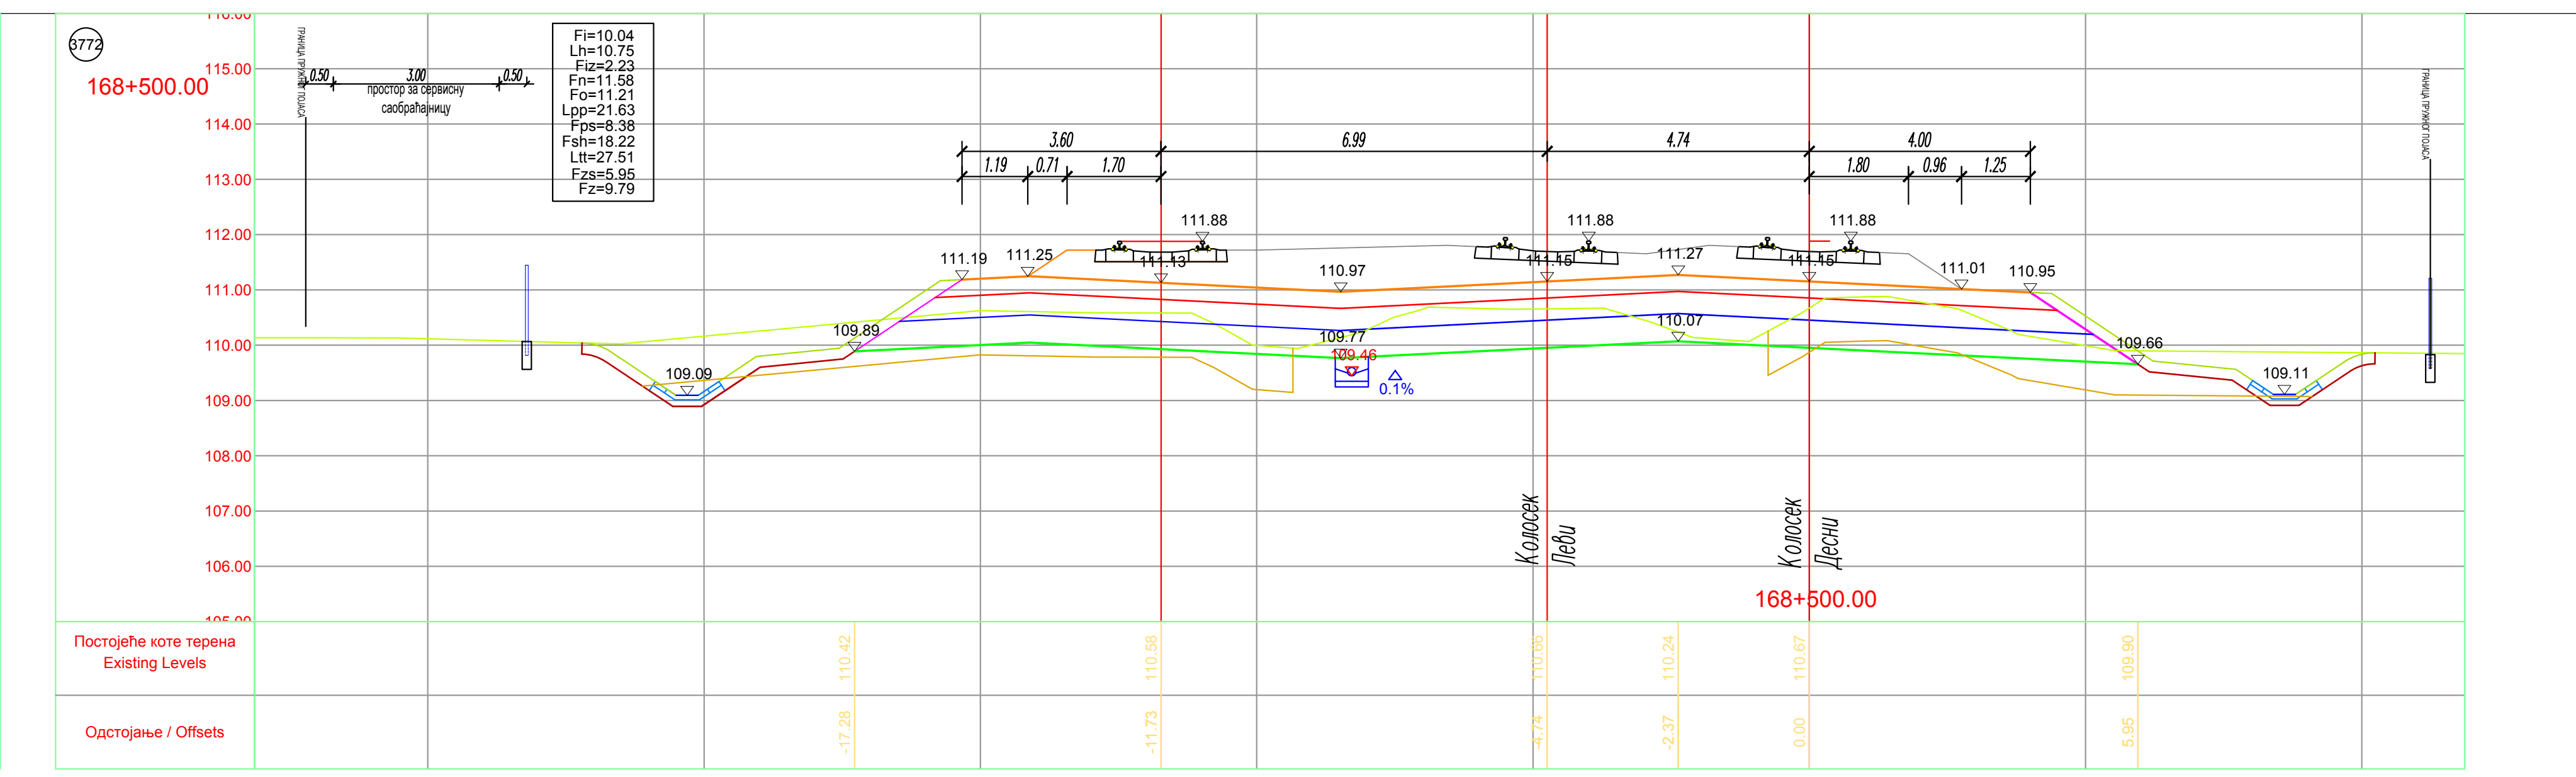
3772
168+500.00

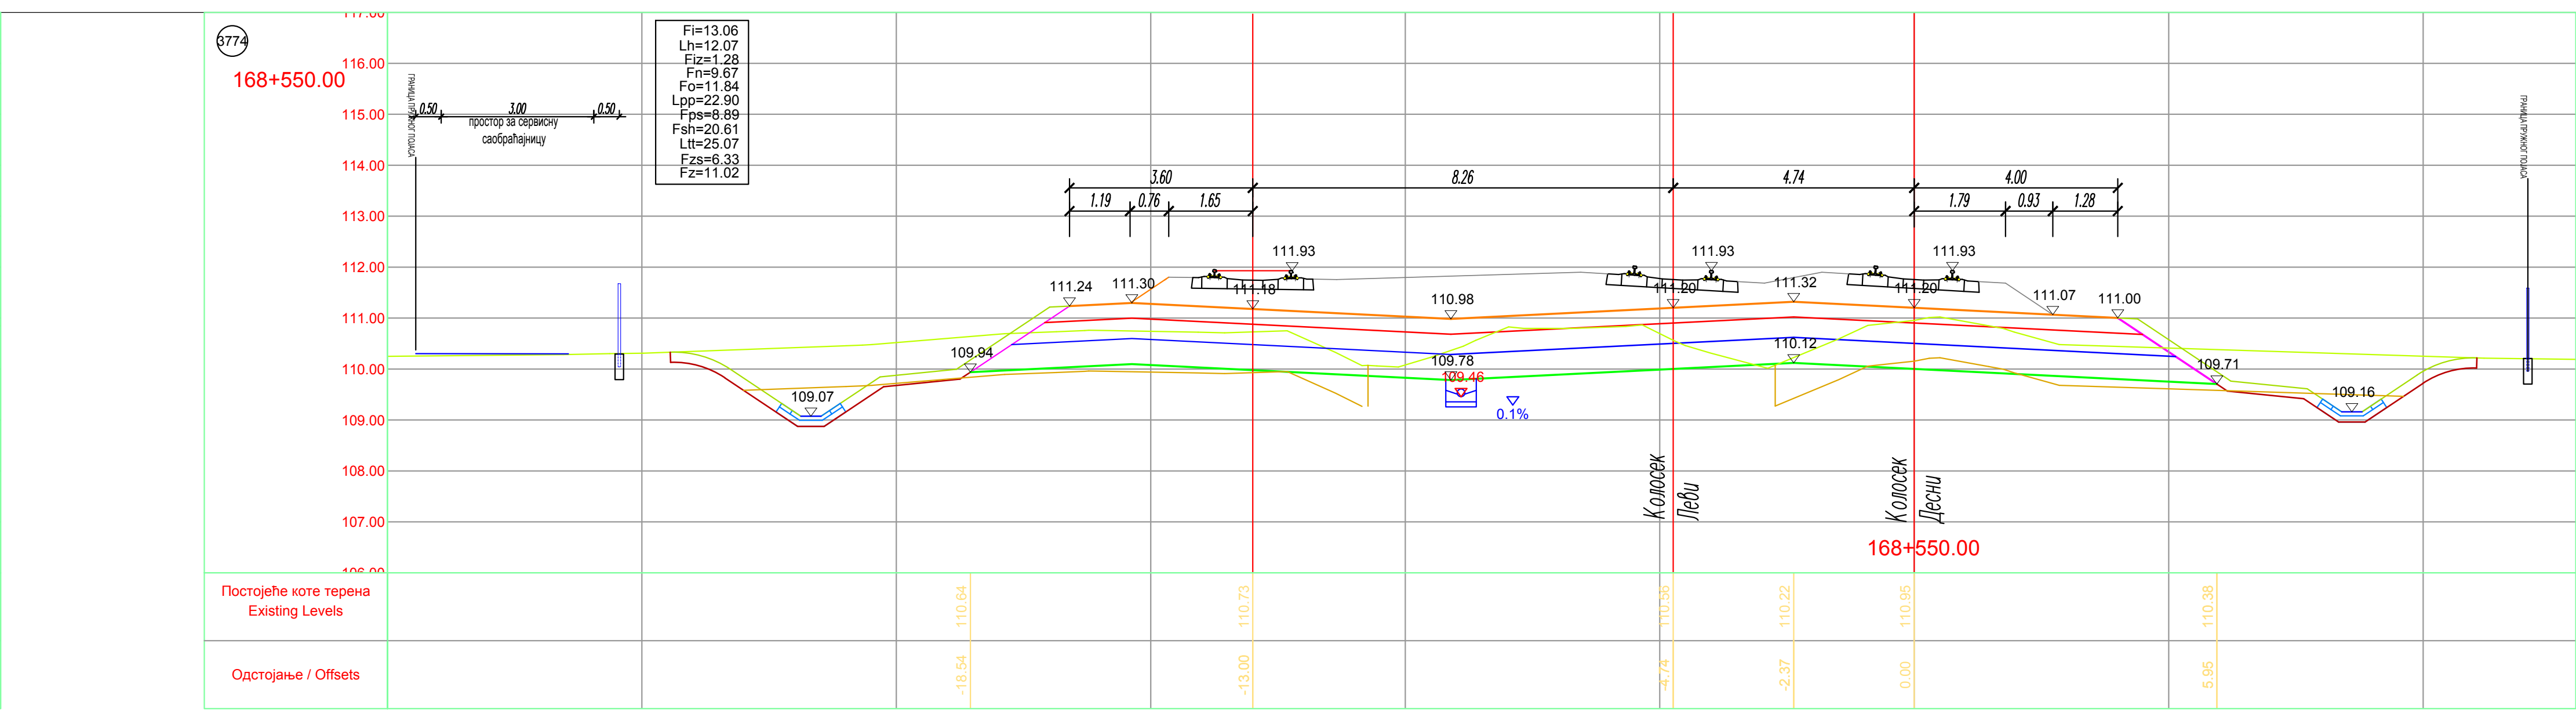
3774
168+550.00

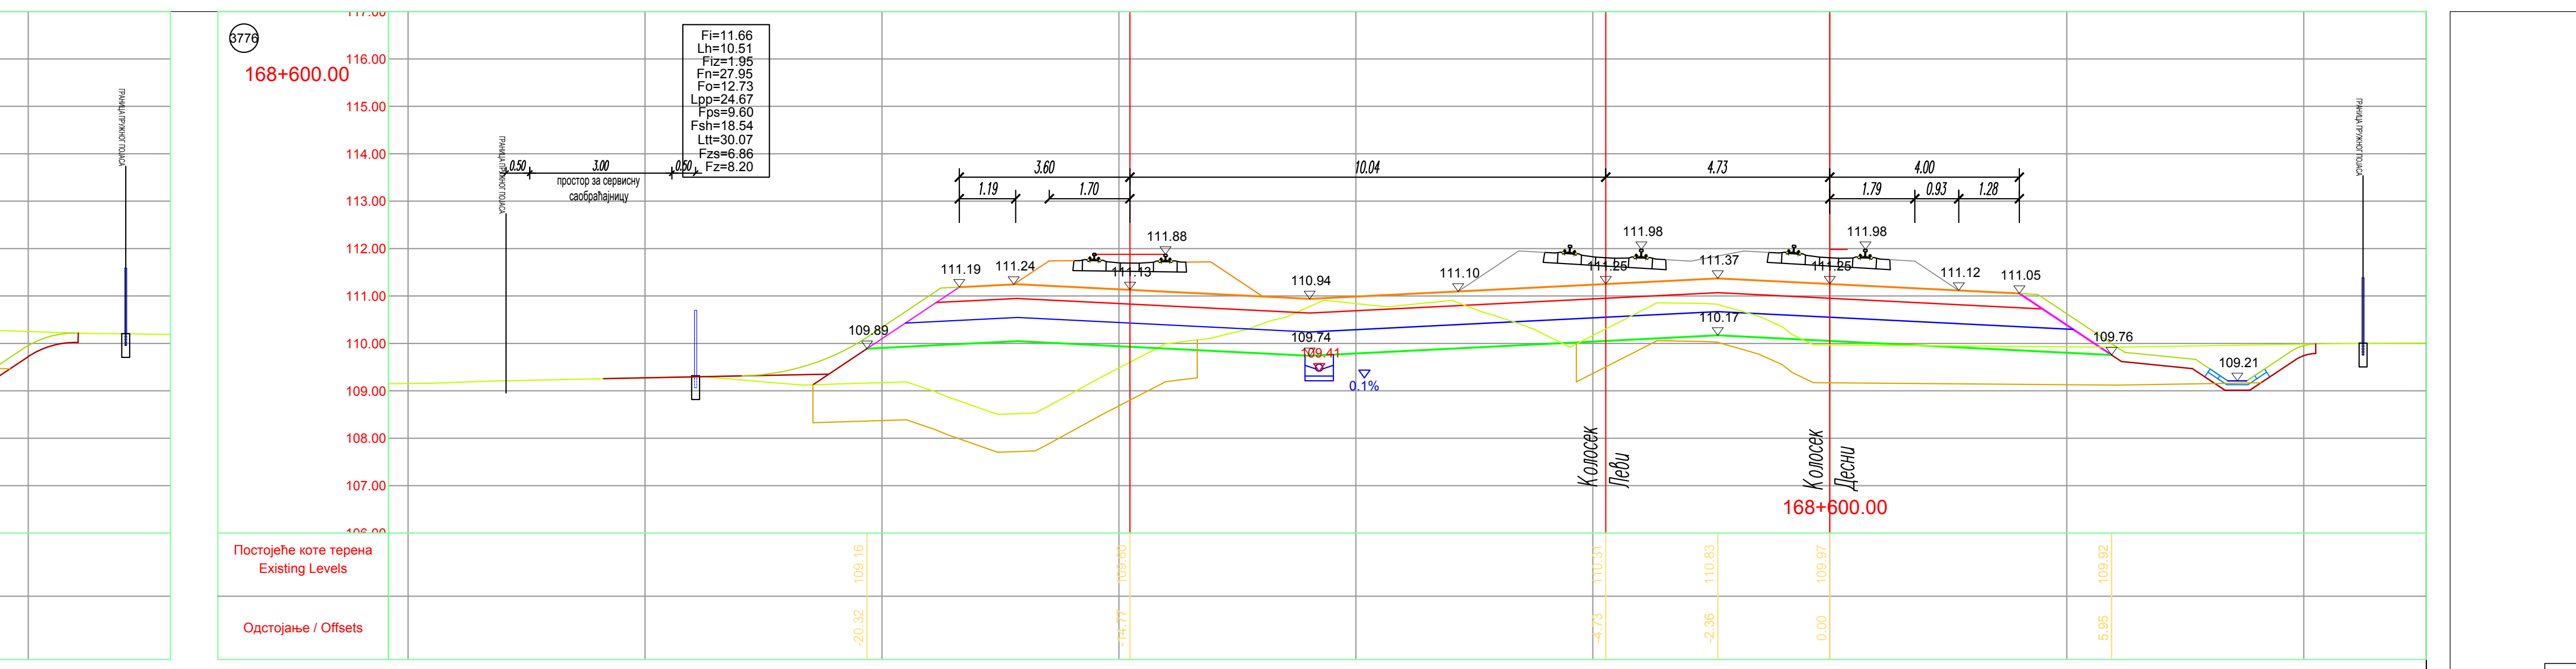
3776
168+600.00

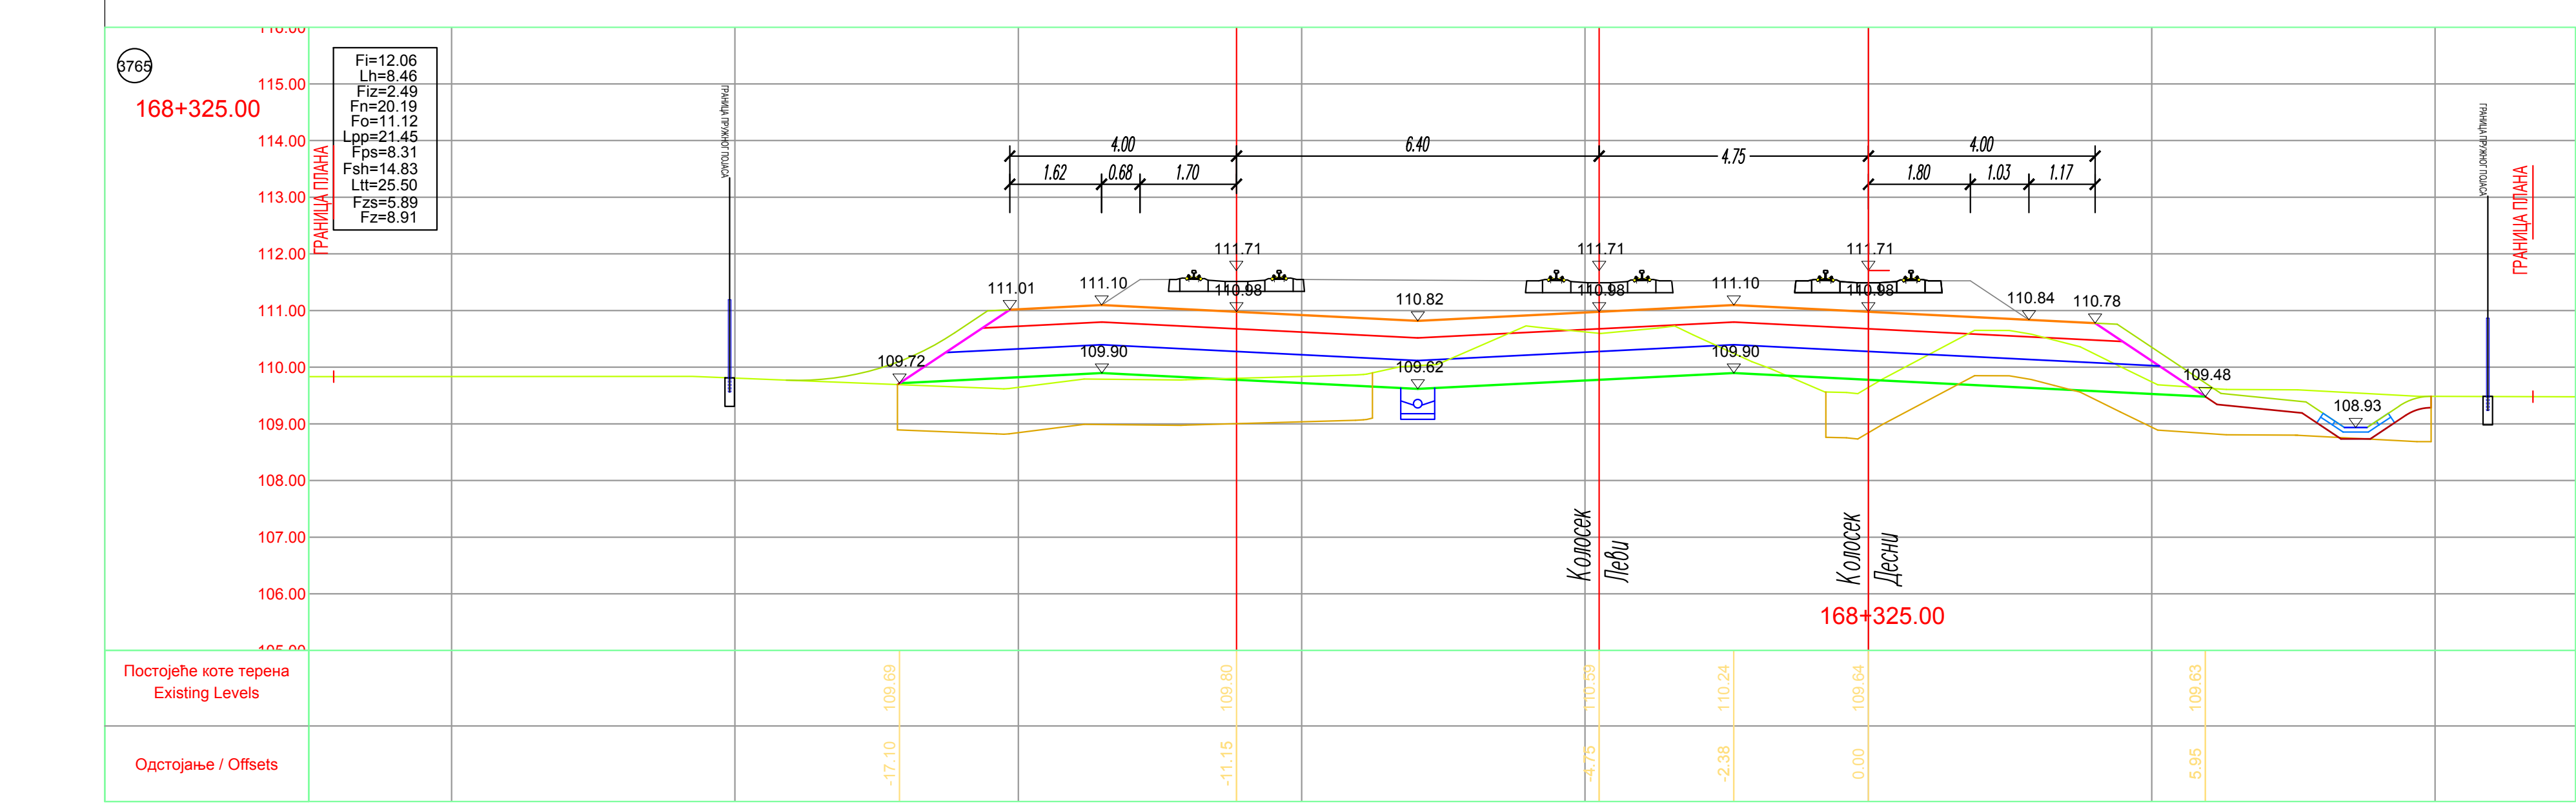
3765
168+325.00
ГРАНИЦА ПЛАНА

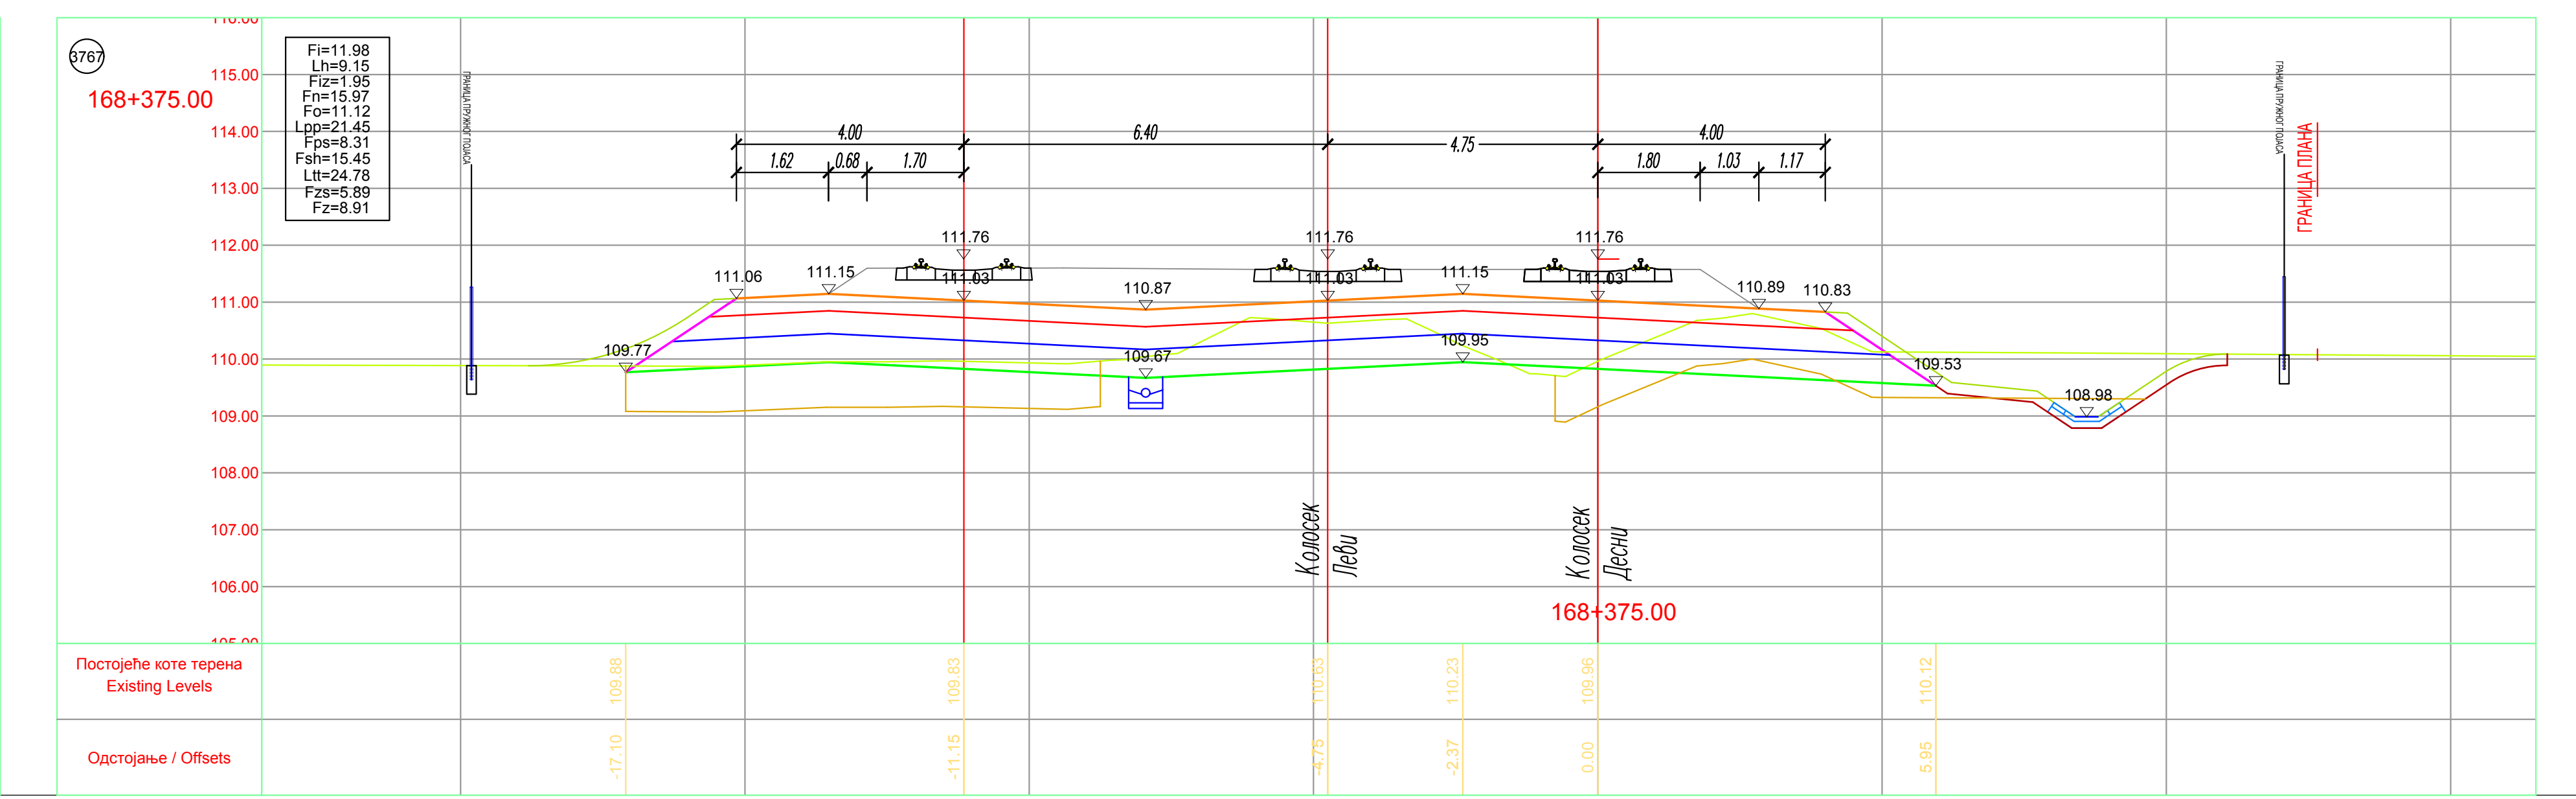
3767
168+375.00
ГРАНИЦА ПЛАНА

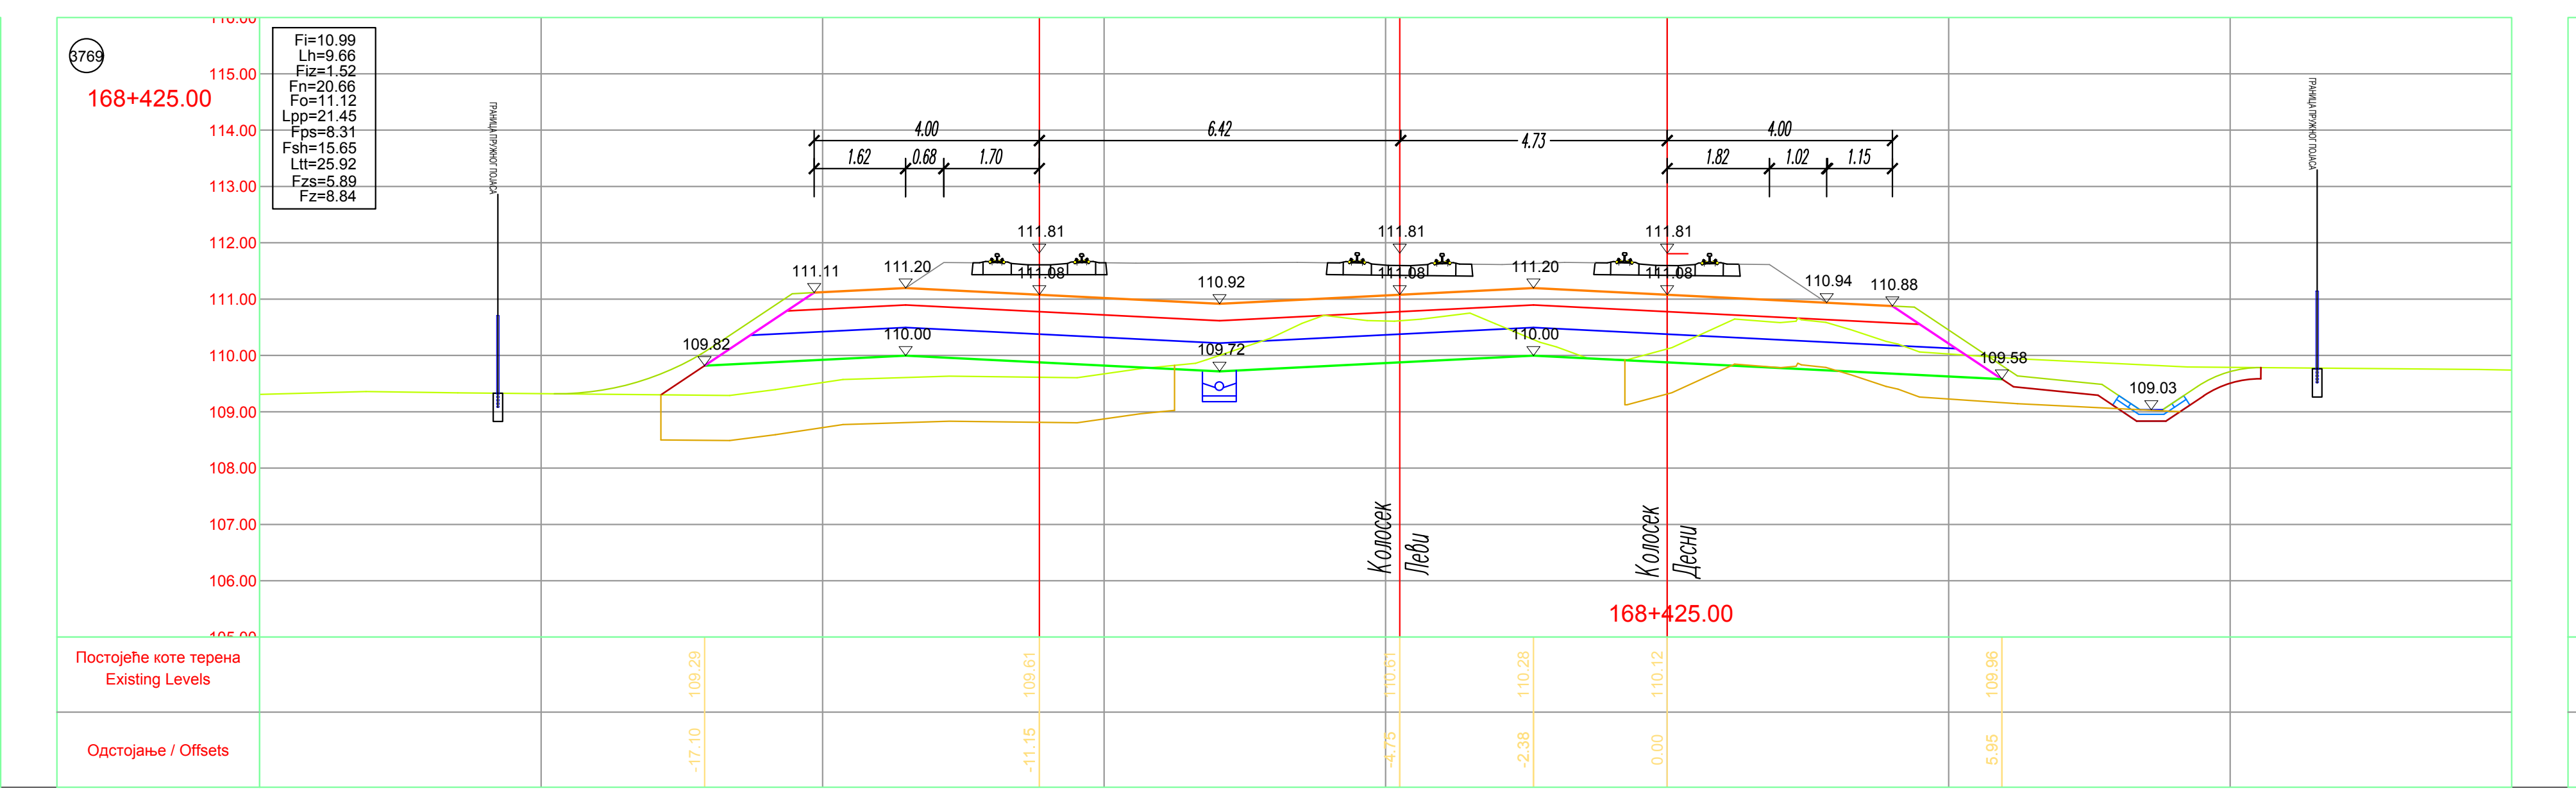
3769
168+425.00

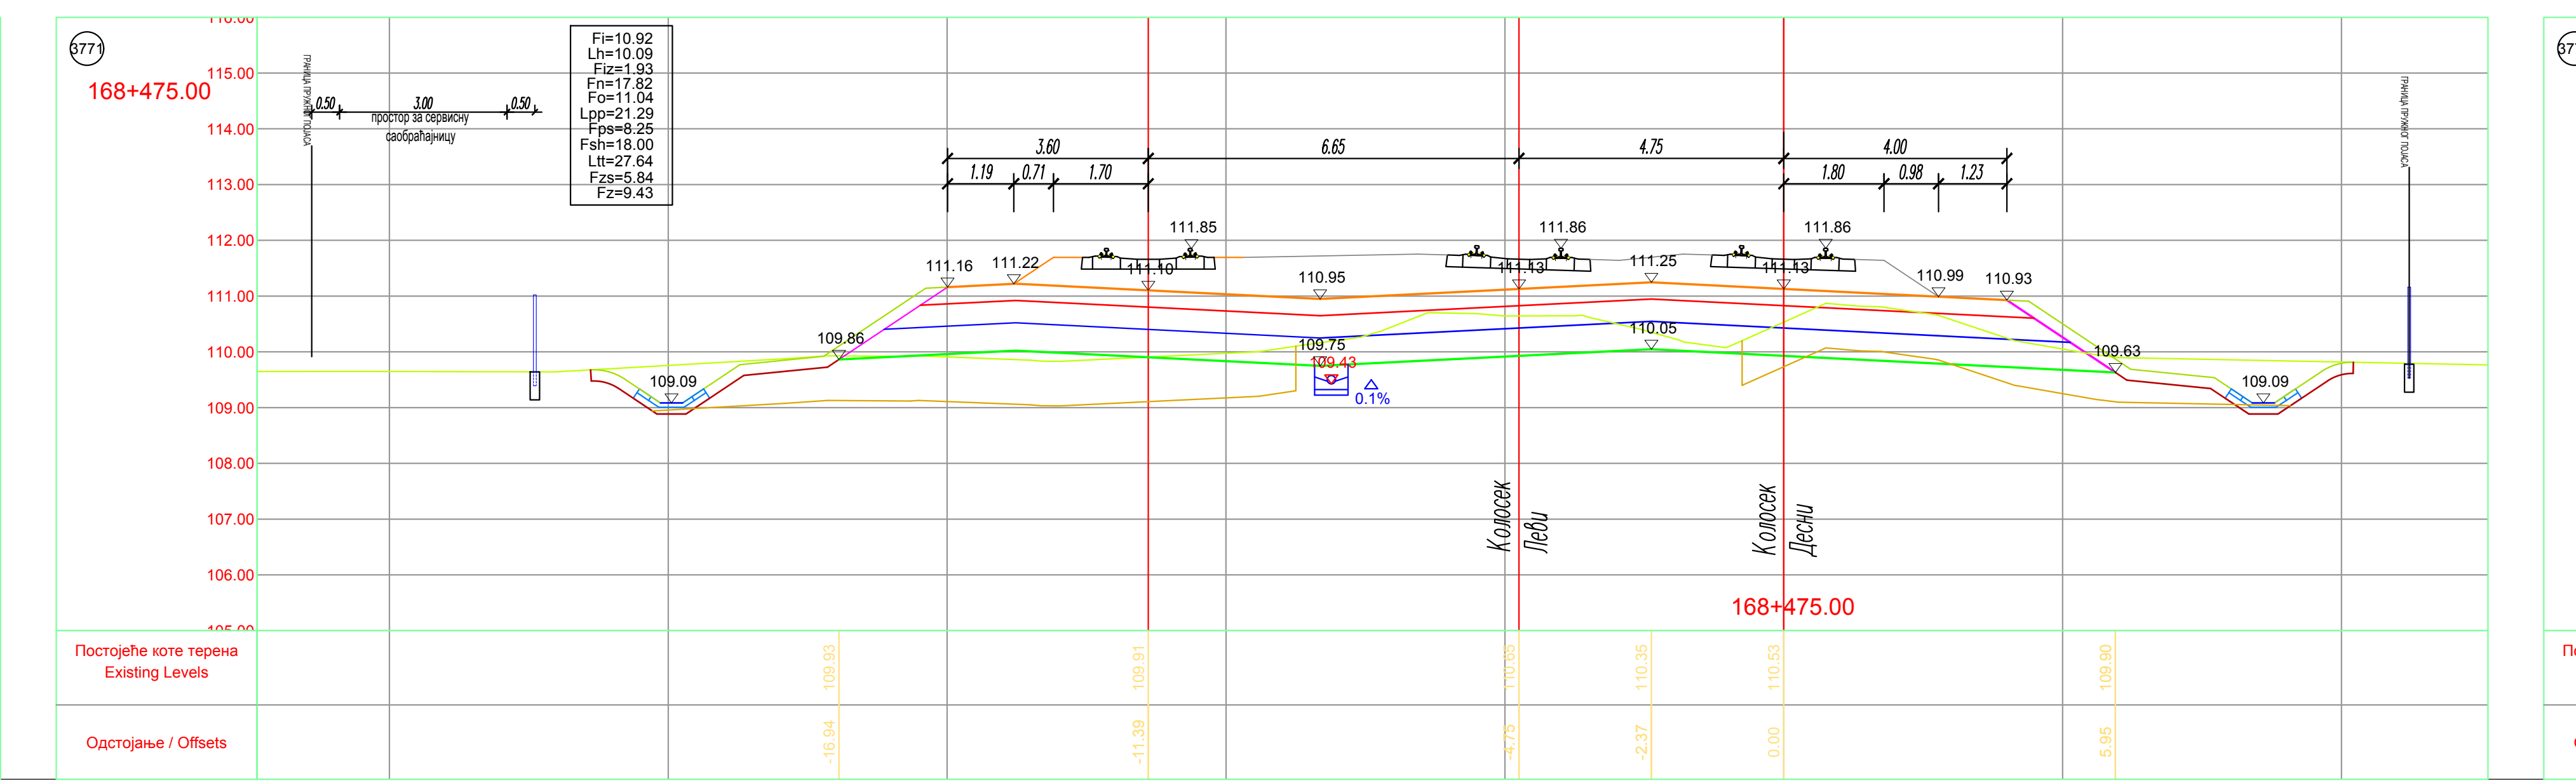
3771
168+475.00

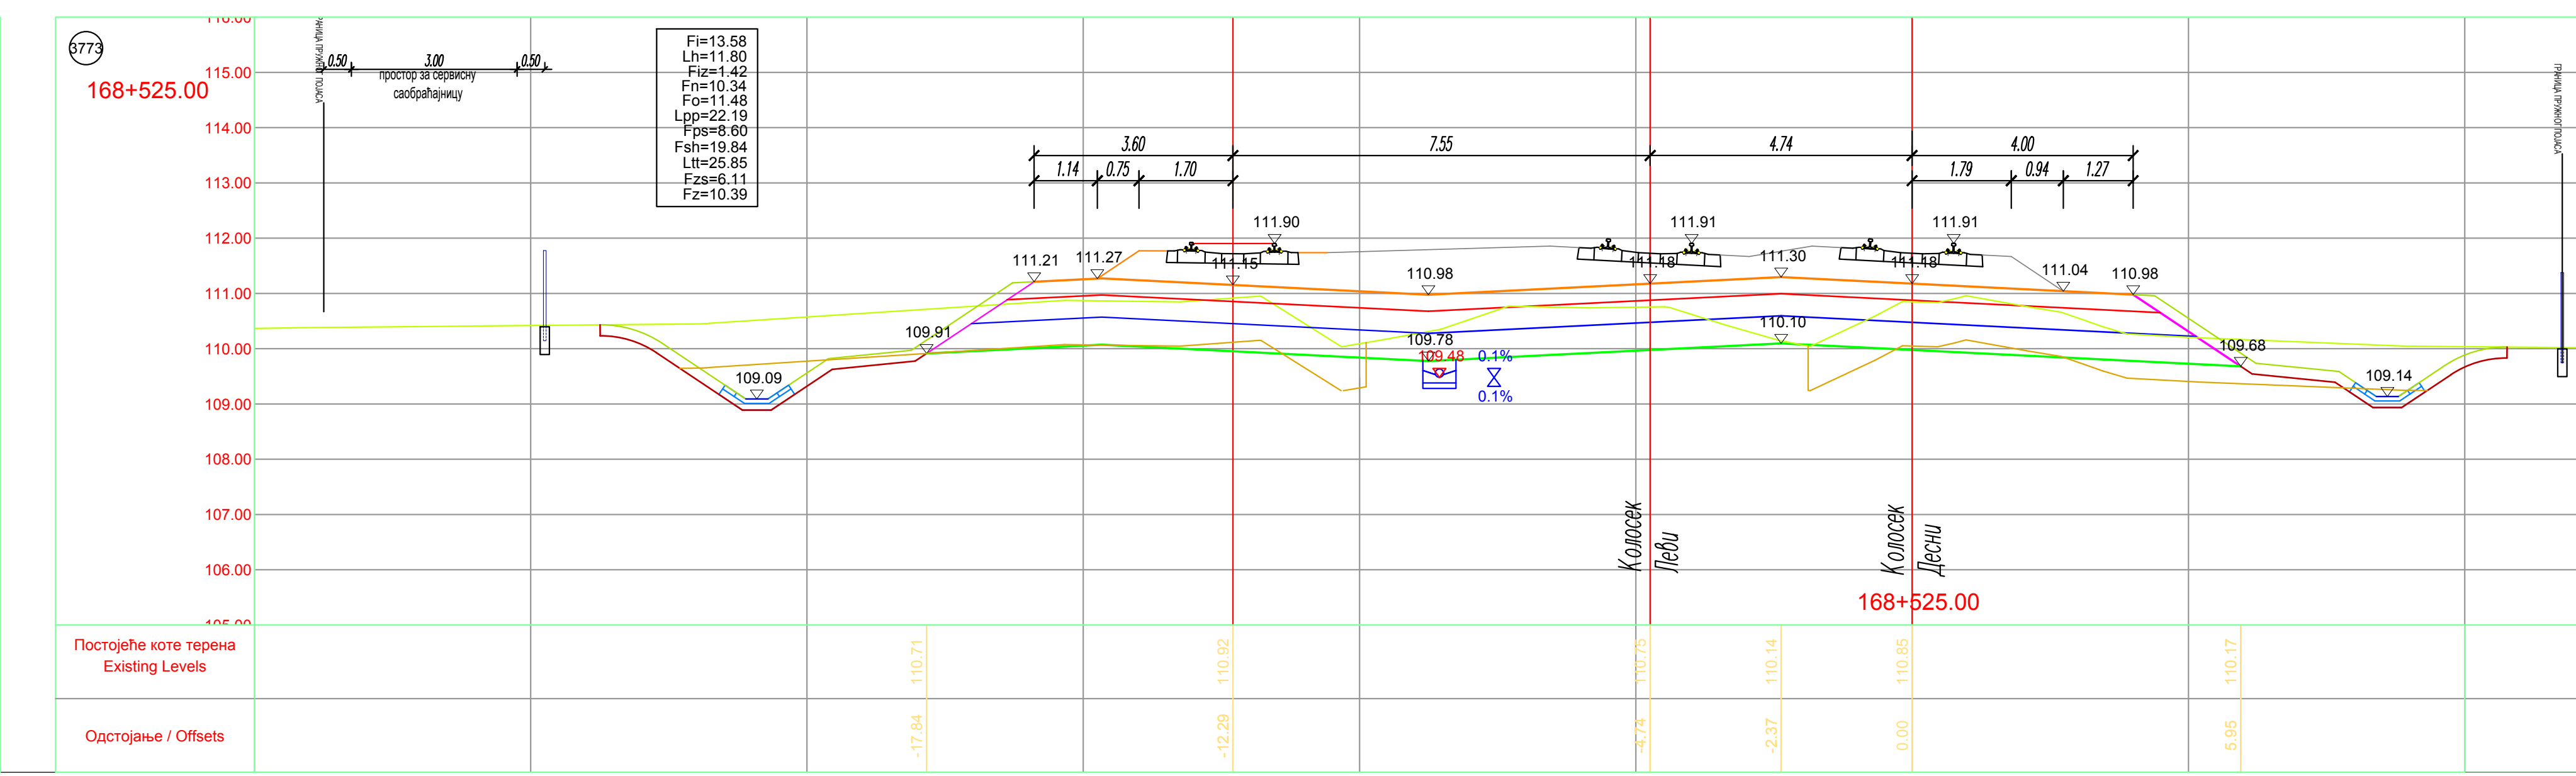
3773
168+525.00

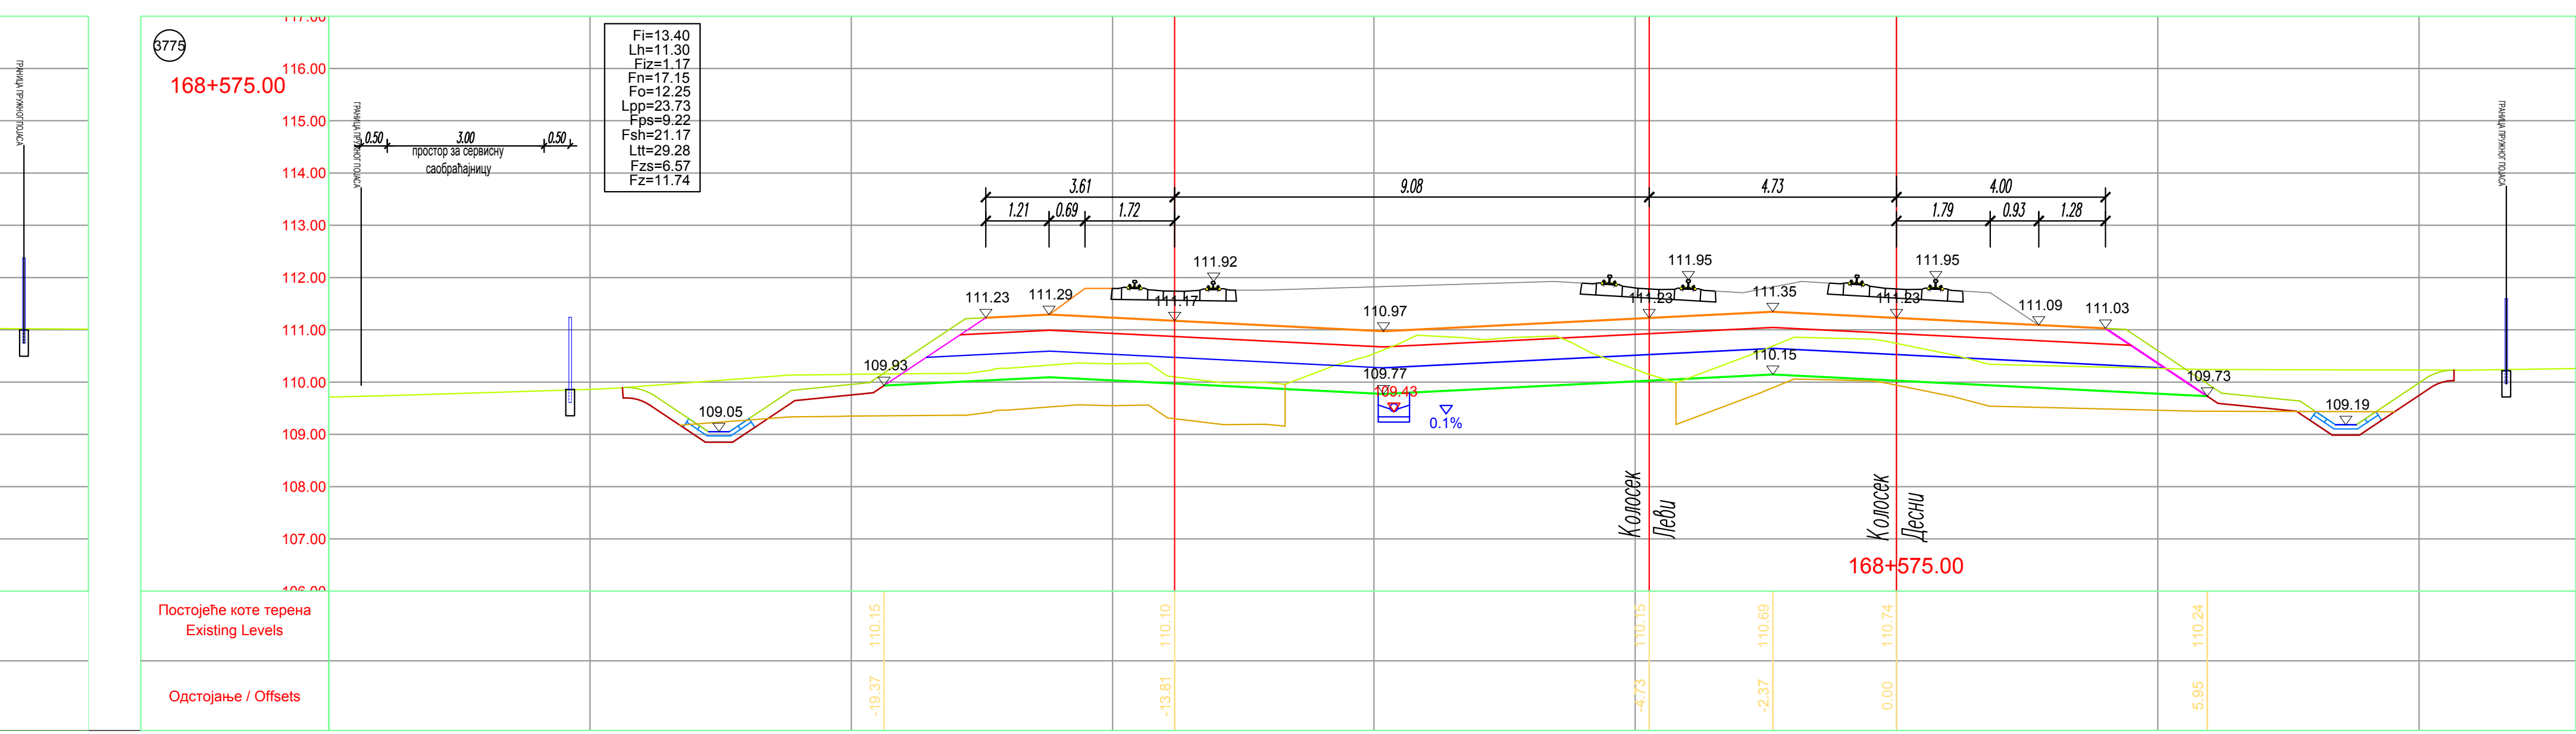
3775
168+575.00

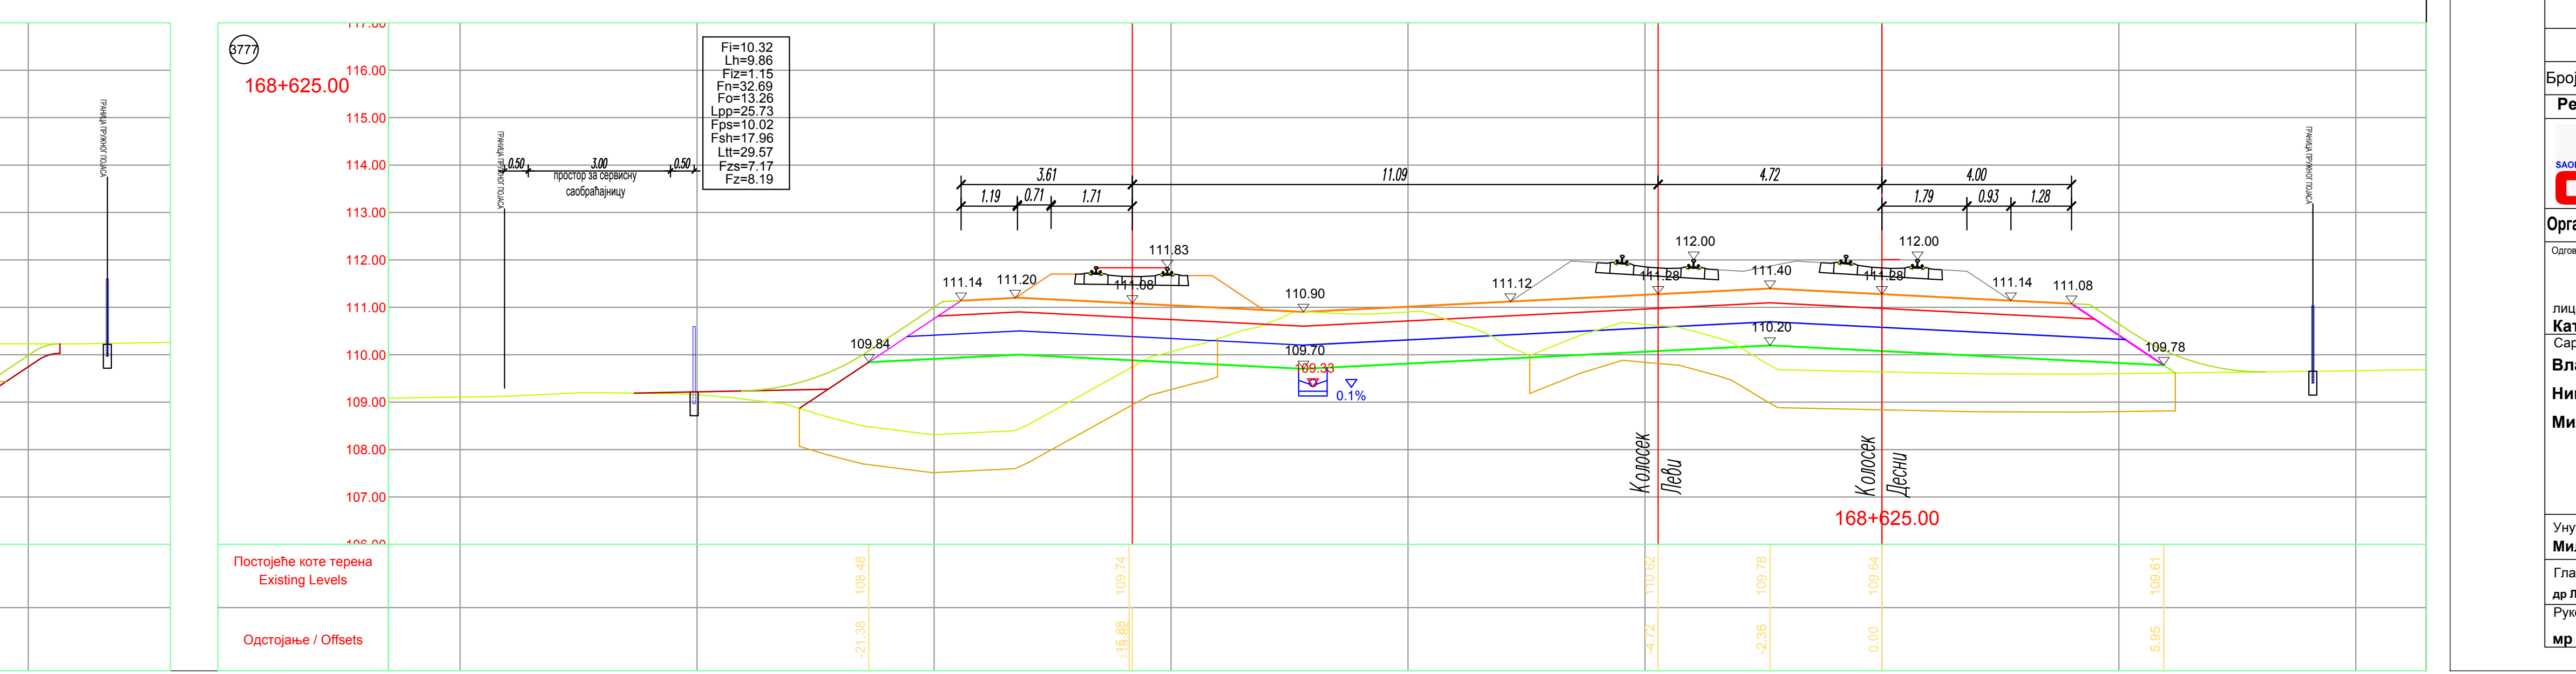
3777
168+625.00

ЛЕГЕНДА:

Fi - ископ
Fis - ископ степеница
Lh - хумузирање
Fiz - ископ постојећег туцаника
Fn - насип
Fo - слој ојачања насипа - замена тла
Lpp - планирање постељице
Fps - прелазни слој
Fsh - скидање хумуса
Ltt - ваљање темељног тла
Fzs - заштитни слој
Fz - пројектовани туцаник

ГРАНИЦА ПЛАНА - ГРАНИЦА ЗЕМЉИШТА ПЛАНИРАНОГ ЗА РЕАЛИЗАЦИЈУ ПРОЈЕКТА

03		
02		
01		
Број	Датум	Опис

Ревизиони блок:

САОБРАЋАЈНИ ИНСТИТУТ ЦИП, д.о.о.

Немањина 6; 11000 Београд; Србија
Тел: 011/3618-134; Факс: 011/3618-324; web site: www.sicip.co.rs

Организациона јединица:САОБРАЋАЈНИЦЕ

Одговорни пројектант:
лиценца број: 315 9563 04
Катарина Касавица, дипл.грађ.инж.

Сарадници:
Владана Марковић, маст.инж.грађ
Никола Седларевић, маст.инж.грађ
Милош Даниловић, грађ. тех.

Унутрашња контрола:
Милан Јелкић, дипл. грађ. инж.

Главни пројектант:
др Љиљана Милић Марковић, дипл. грађ. инж.

Руководилац организационе јединице:
мр Новица Стевановић, дипл.грађ.инж.

Инвеститор пројекта:
" ИНФРАСТРУКТУРА ЖЕЛЕЗНИЦЕ СРБИЈЕ " А.Д.
Немањина 6/IV, Београд

Наручилац пројекта:
Joint Venture of
China Railway International Corporation Ltd. (CRIC)
No.10 Fuxing Road,Haidian District,Beijing
P.R China, 100844

China Communication Construction Company Ltd. (CCCC)
No.85 Deshengmenwai Street,Xicheng District,Beijing
P.R China, 100088

Објекат:
ПРУГА БЕОГРАД - СУБОТИЦА - ДРЖАВНА ГРАНИЦА (КЕЛЕБИЈА)
ДЕОНИЦА ПРУГЕ НОВИ САД - СУБОТИЦА - ДРЖАВНА ГРАНИЦА (КЕЛЕБИЈА)

Део пројекта:
ПРОЈЕКАТ ТРАСЕ ПРУГЕ И СТАНИЦА - ДОЊИ И ГОРЊИ СТРОЈ

2/2.5.2.2 ПРОЈЕКАТ ТРАСЕ ПРУГЕ И СТАНИЦА - ДОЊИ И ГОРЊИ СТРОЈ - ОТВОРЕНА ПРУГА НАУМОВЕЋЕВО - СУБОТИЦА

Цртеж: **ПОПРЕЧНИ ПРОФИЛИ км 168+300.00 - км 168+625.00**	Размера: 1:100

Врста тех. док.:	датум:	Цртеж бр.
ПГД	**04.2021.**	2020-250-САО-2/2-5.2.2.7.4.3

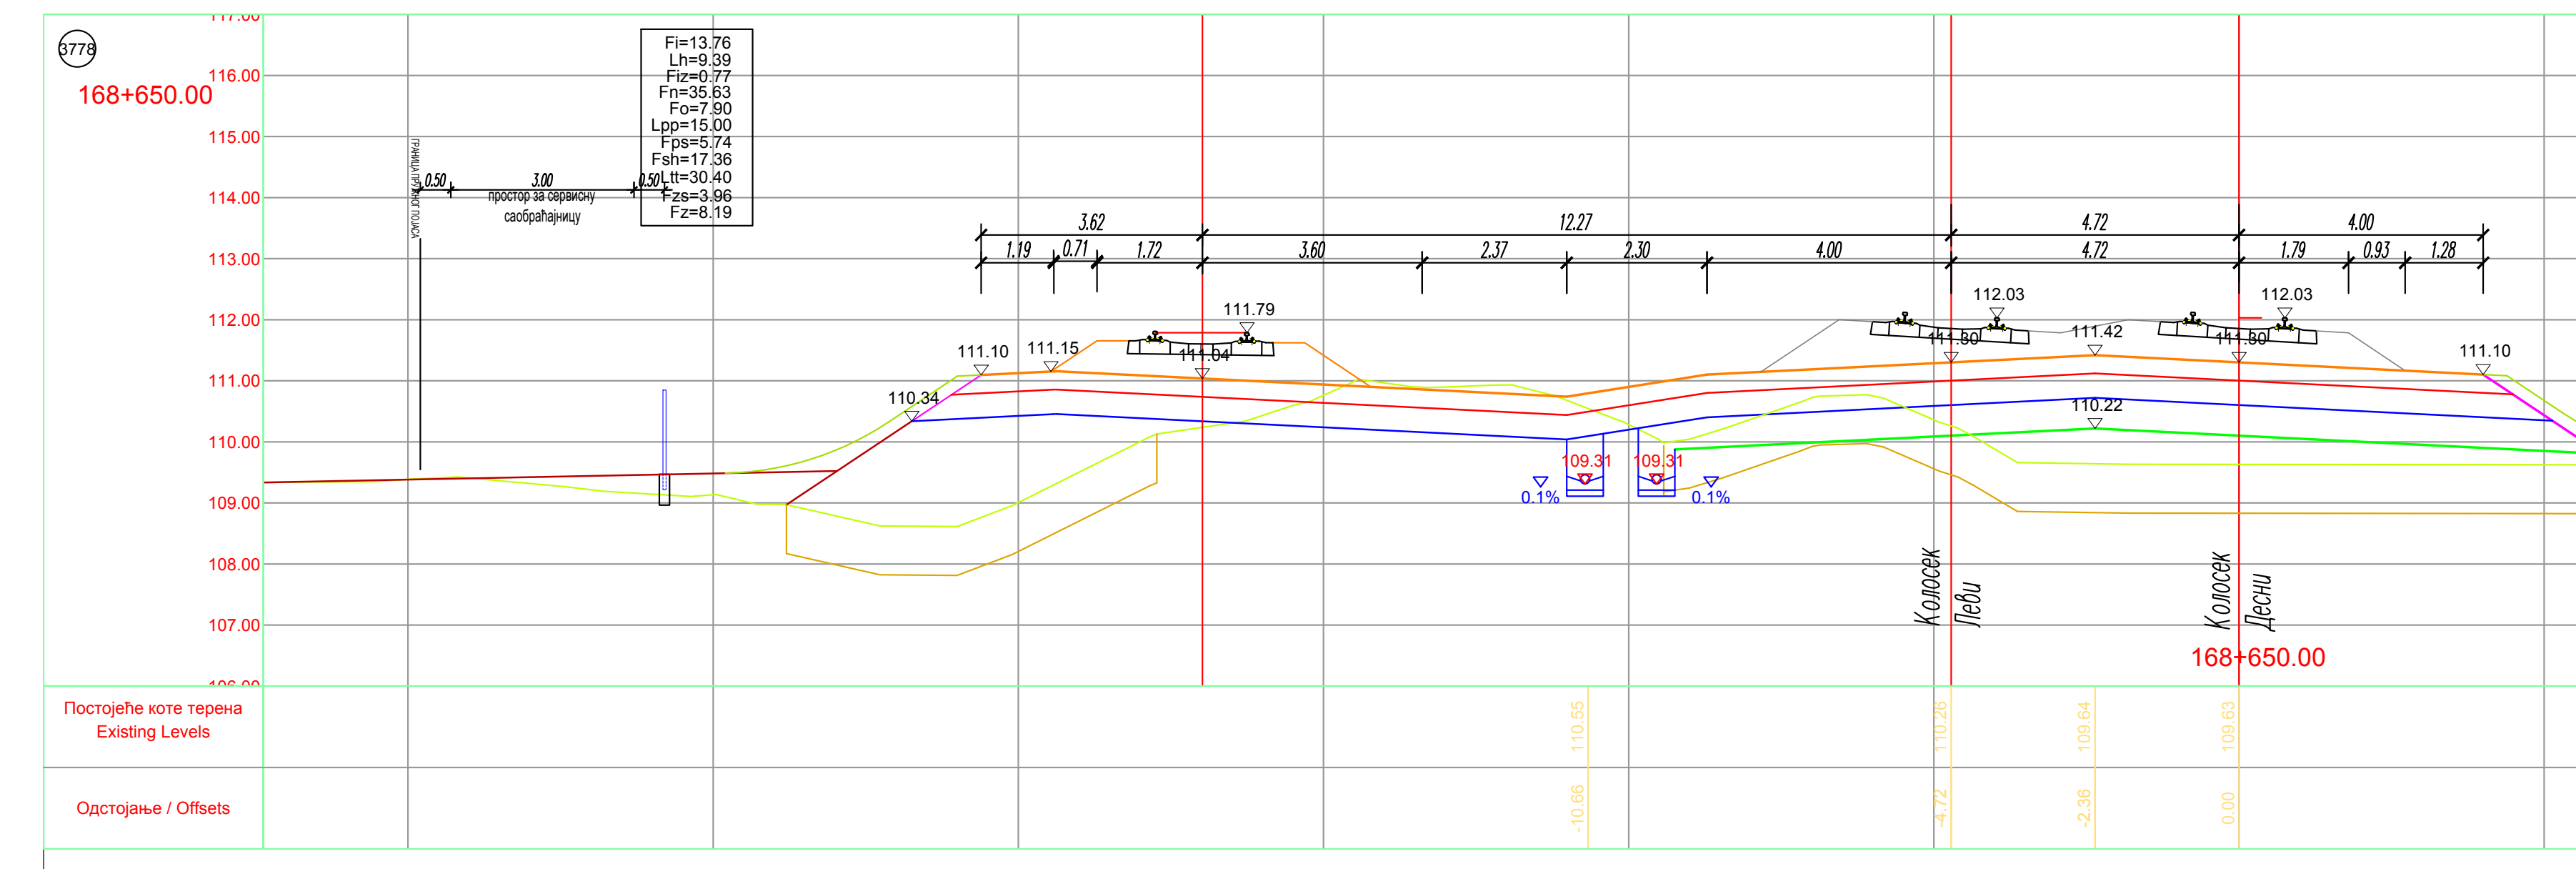
3778
168+650.00
Fi=13.76
Lh=9.39
Fiz=0.77
Fn=35.63
Fo=7.90
Lpp=15.00
Fps=5.74
Fsh=17.36
Ltt=30.40
Fzs=3.96
Fz=8.19
0.50
3.00
0.50
простор за сервисну саобраћајницу
3.62
12.27
4.72
4.00
1.19
0.71
1.72
3.60
2.37
2.30
4.00
4.72
1.79
0.93
1.28
111.79
111.04
111.10
111.15
110.34
109.31
109.31
0.1%
0.1%
112.03
111.80
111.42
112.03
111.80
111.10
110.22
109.81
Колосек Леви
Колосек Десни
168+650.00
Постојеће коте терена Existing Levels
Одстојање / Offsets
110.55
110.26
109.64
109.63
109.63
-10.66
-4.72
-2.36
0.00
5.95

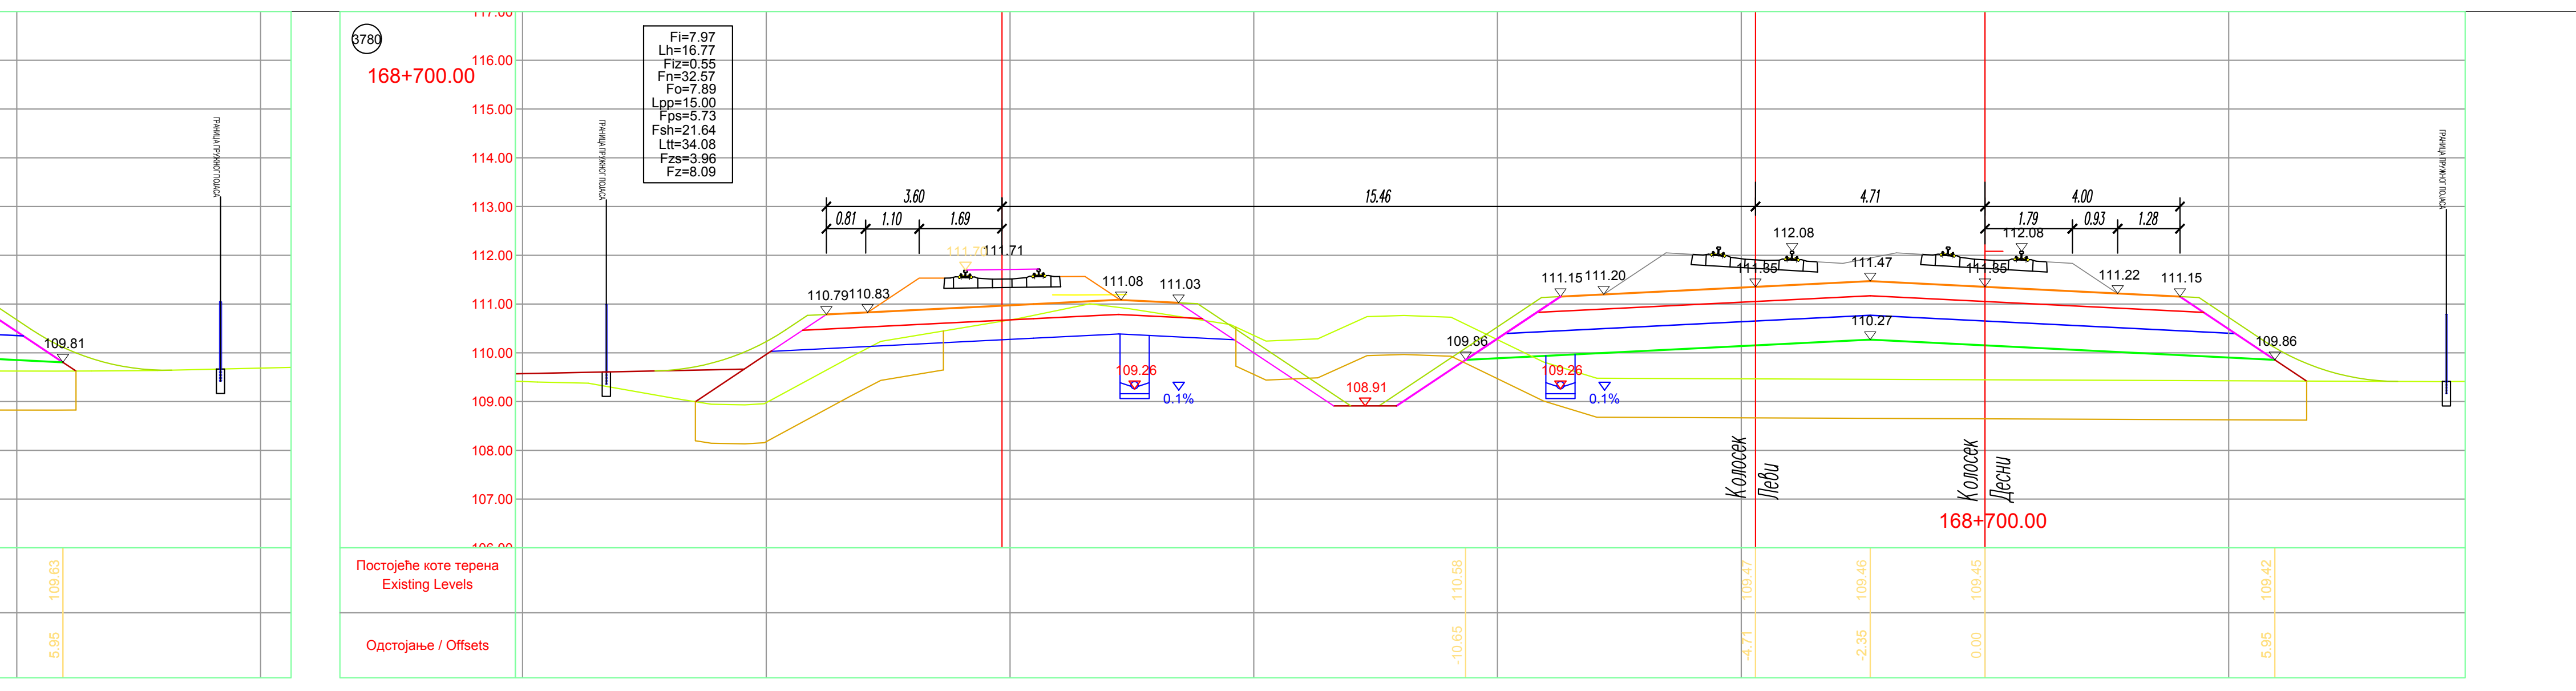
3780
168+700.00
Постојеће коте терена Existing Levels
Одстојање / Offsets

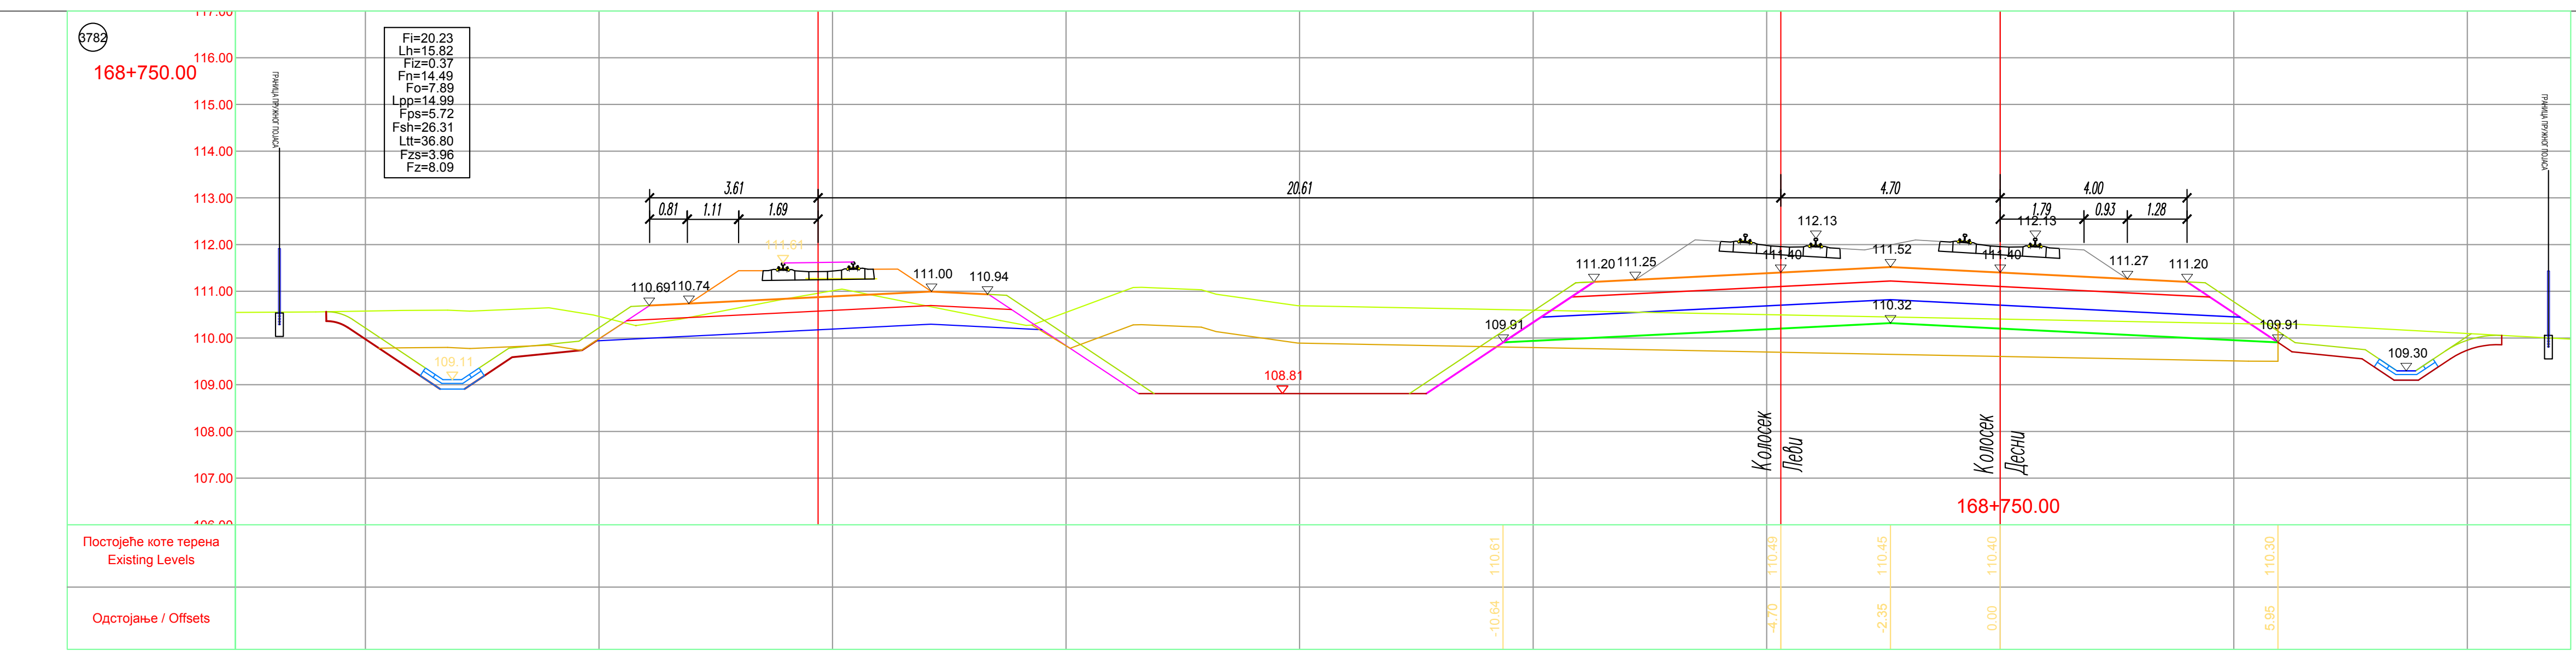

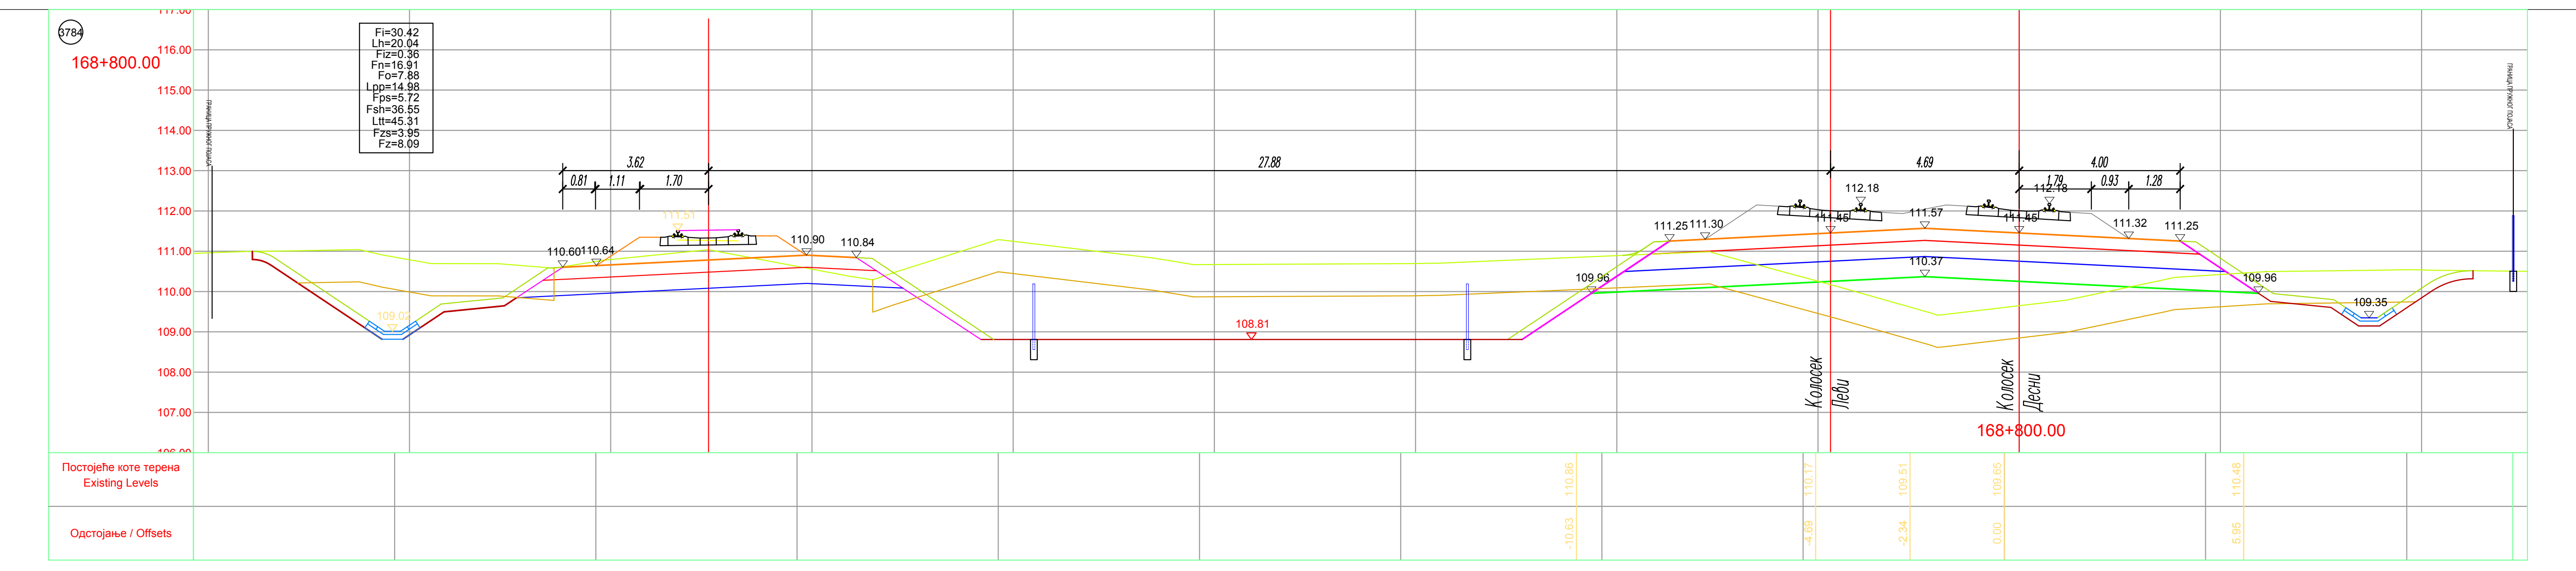

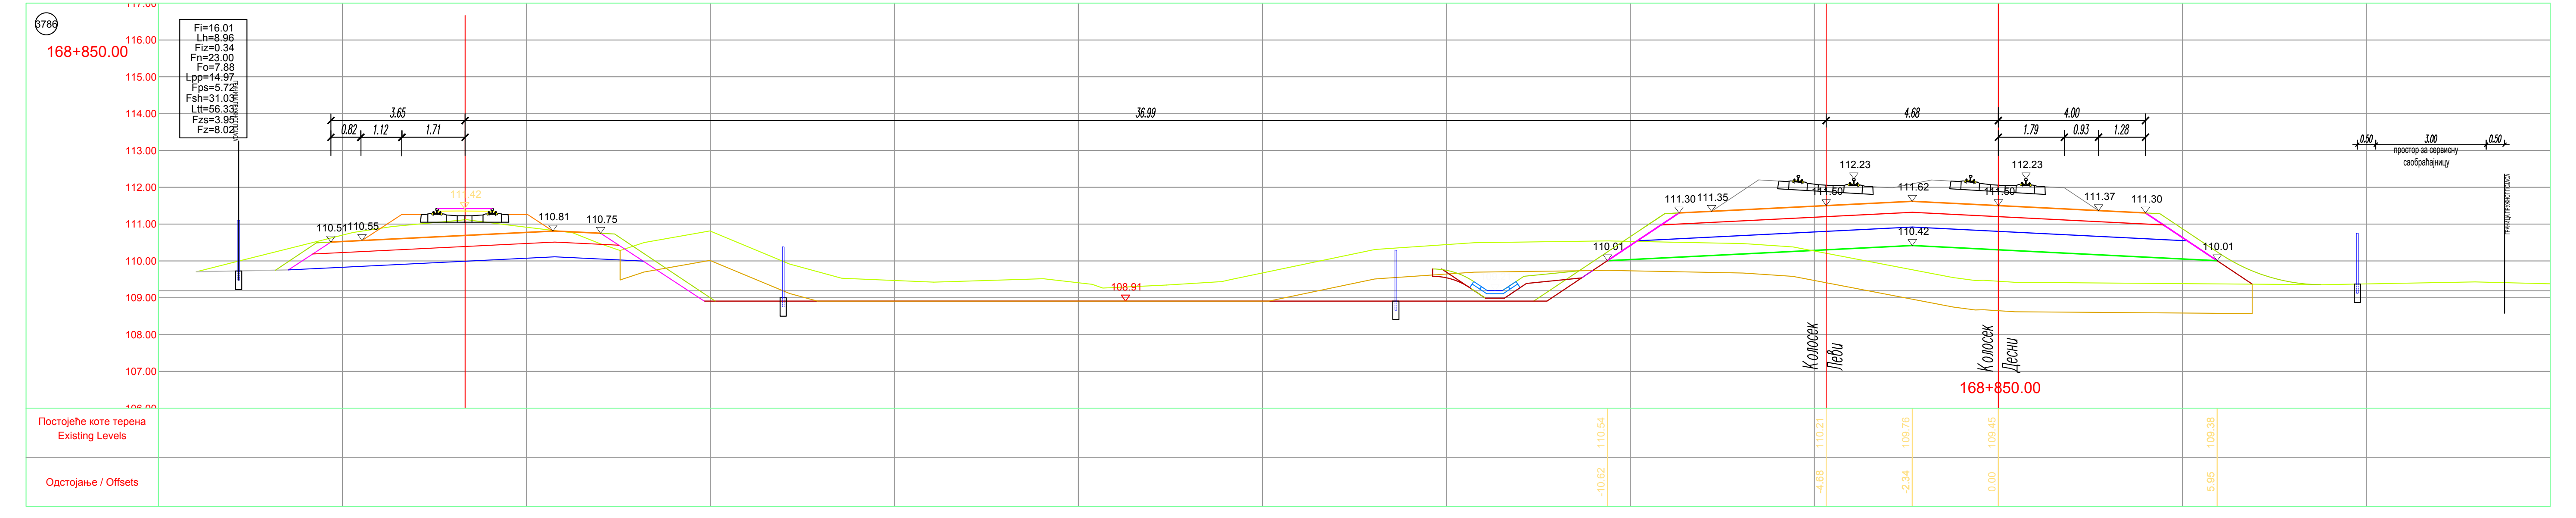

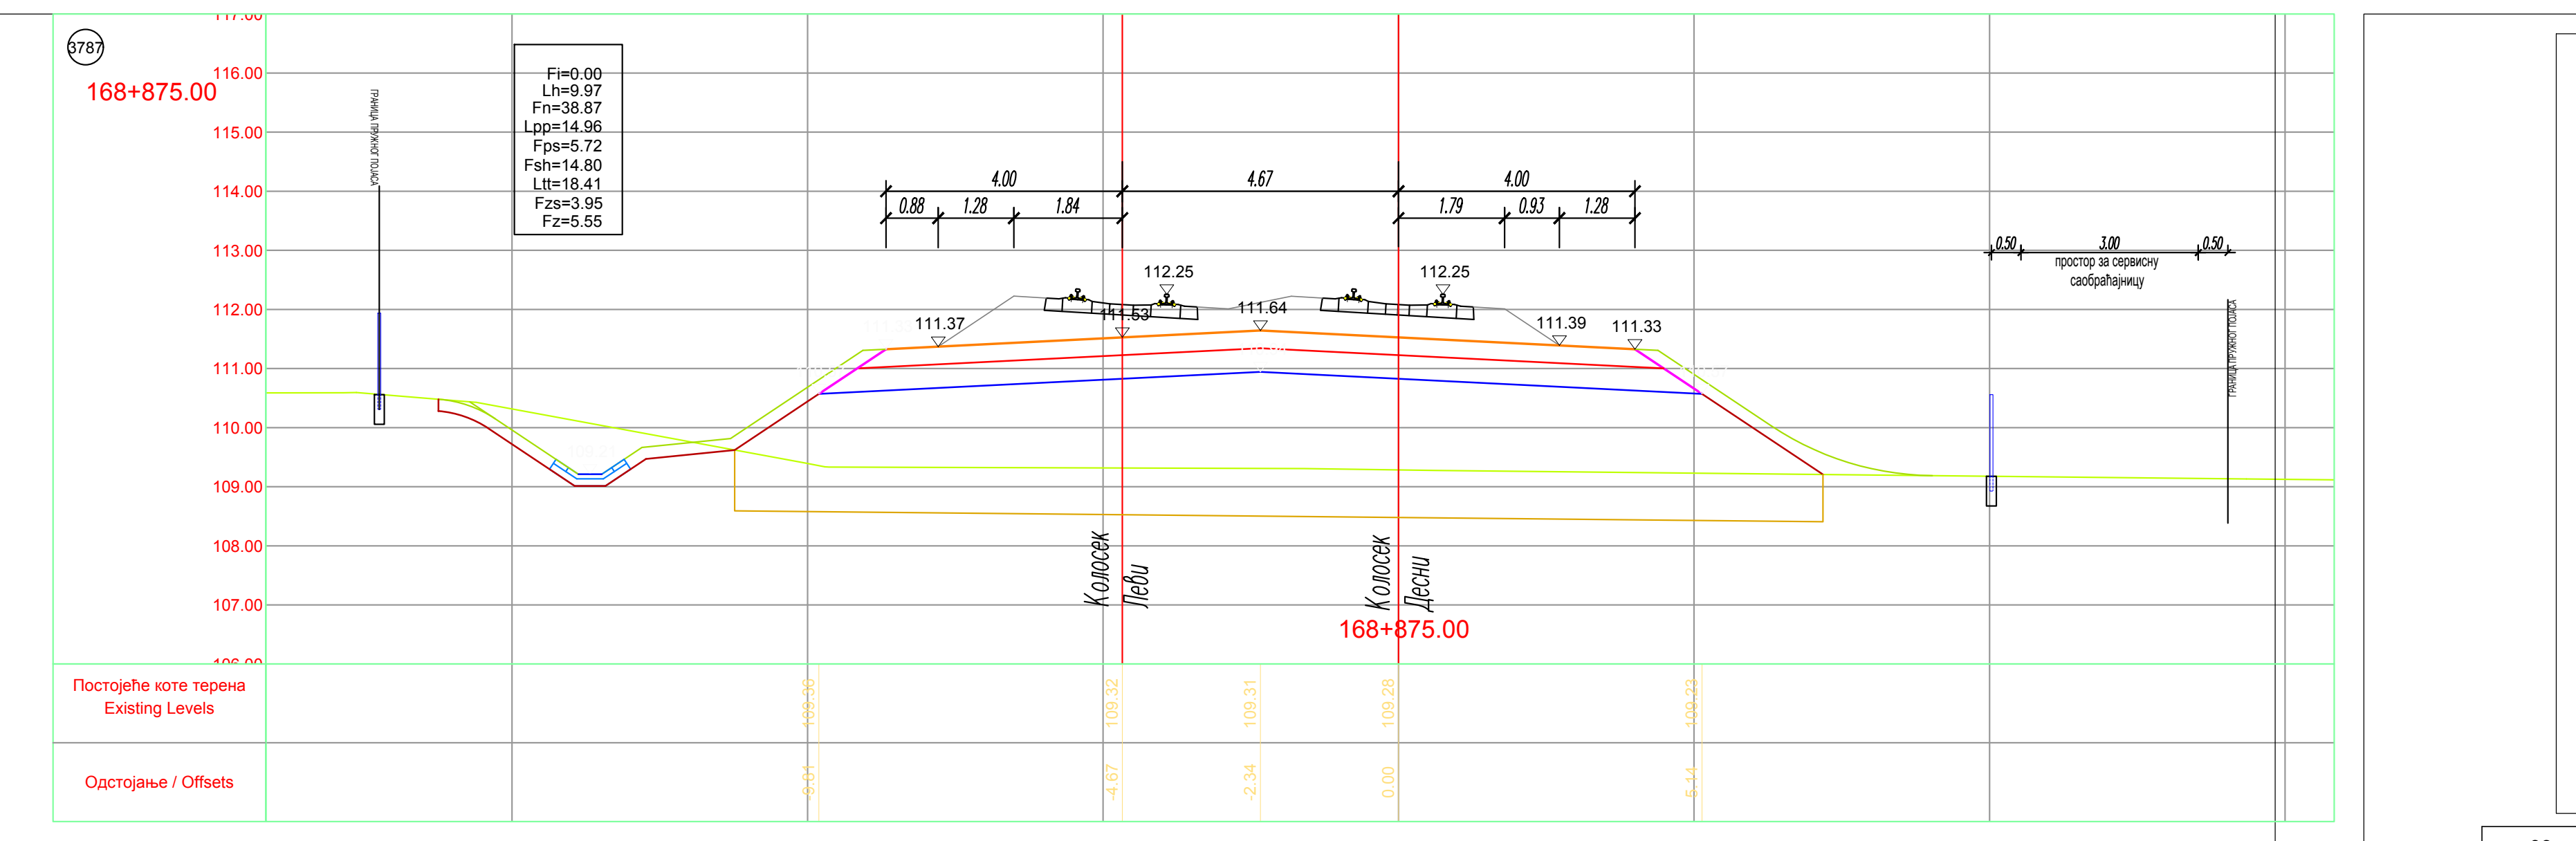

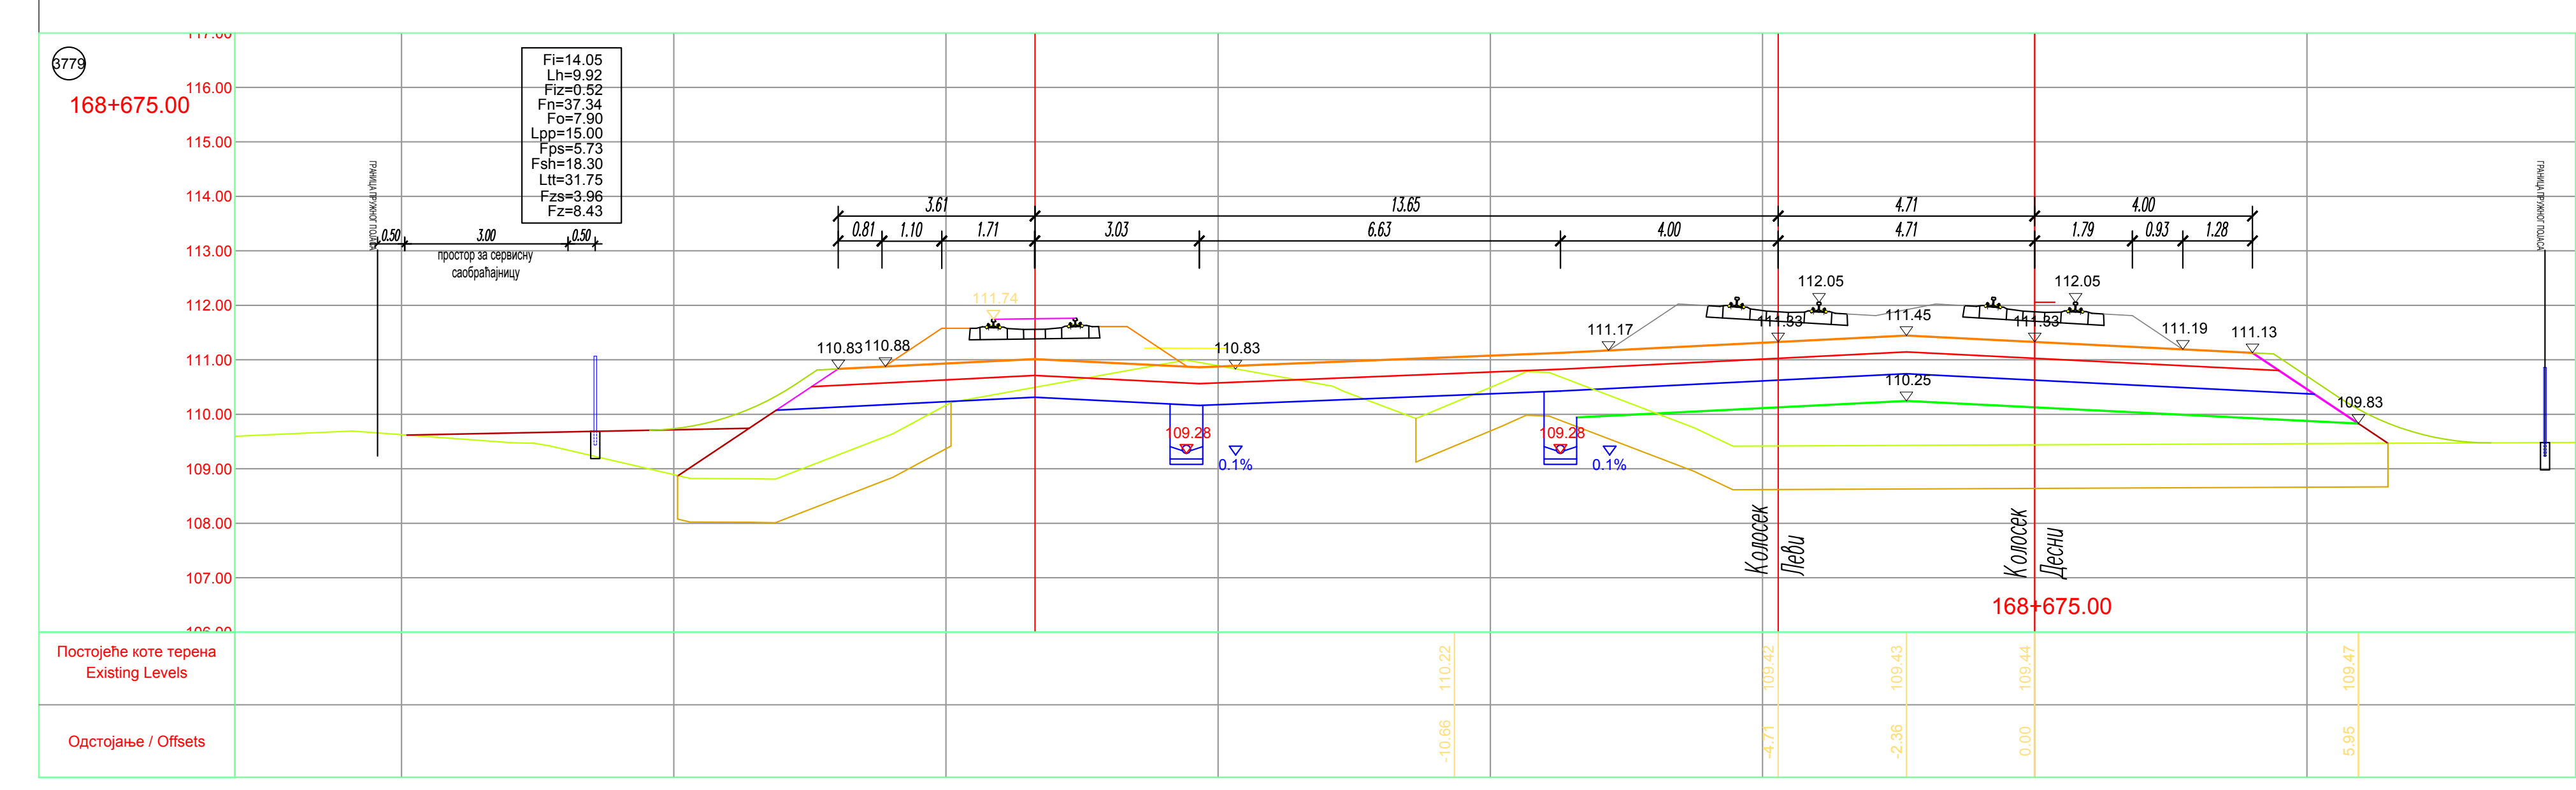
3779
Fi=14.05
Lh=9.92

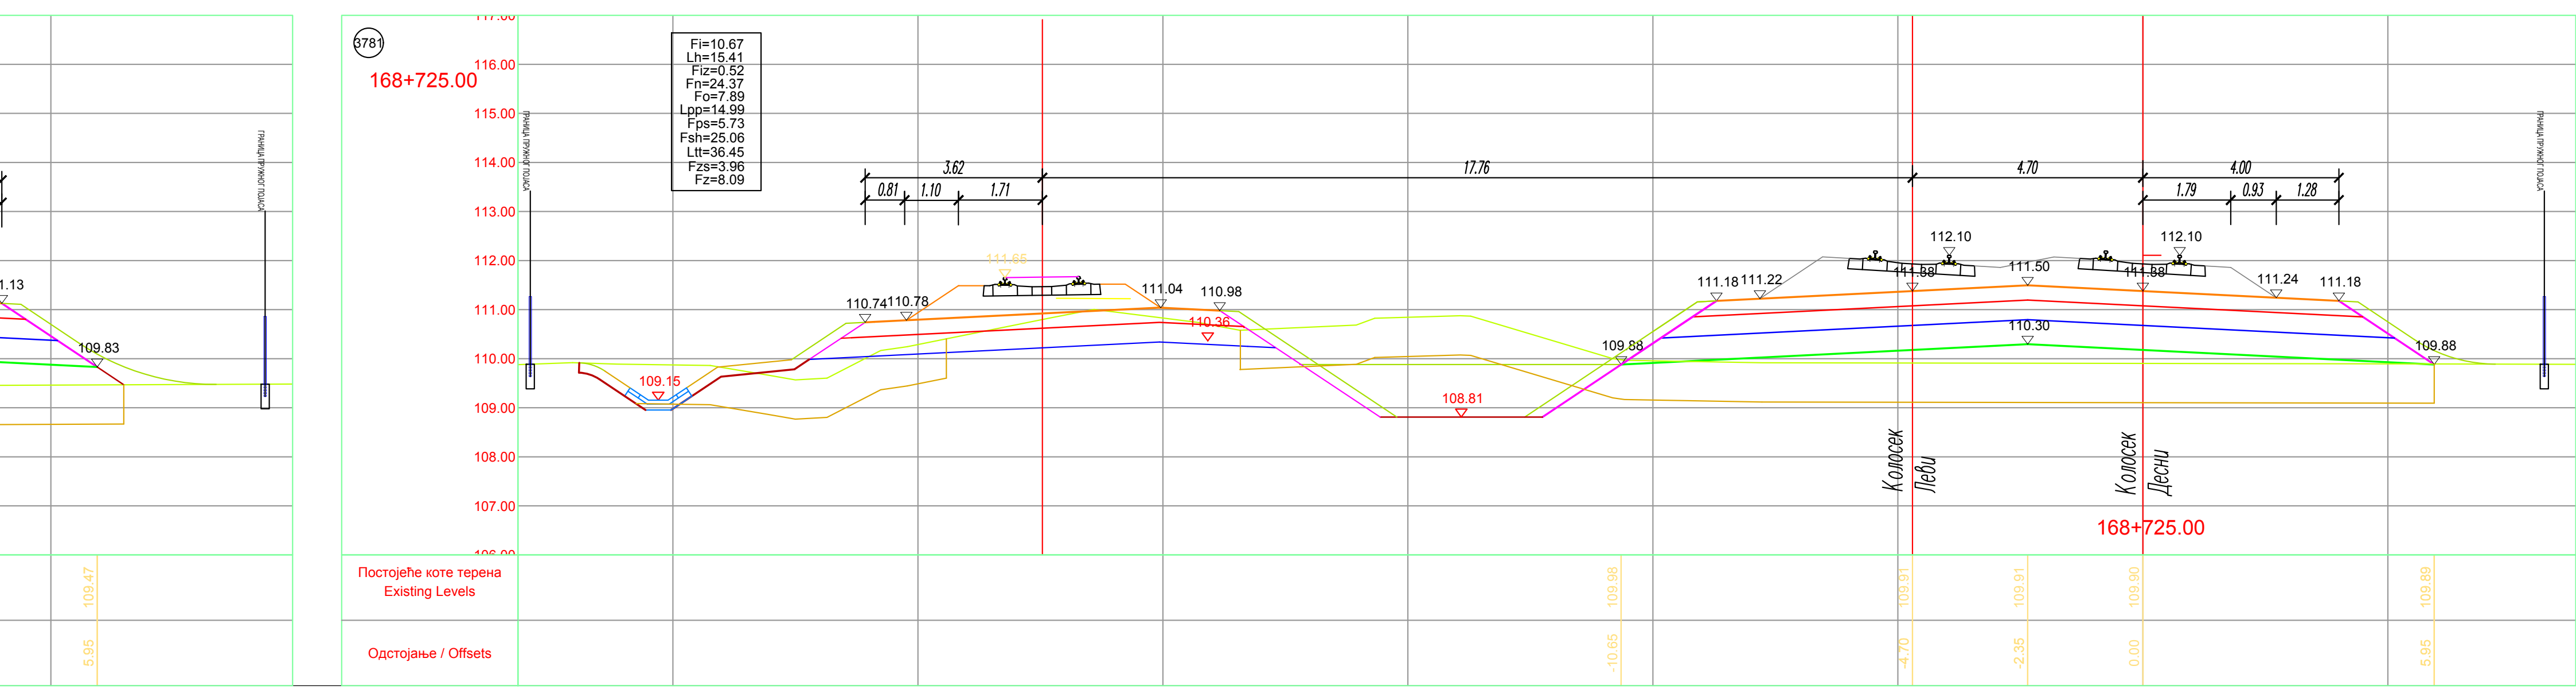

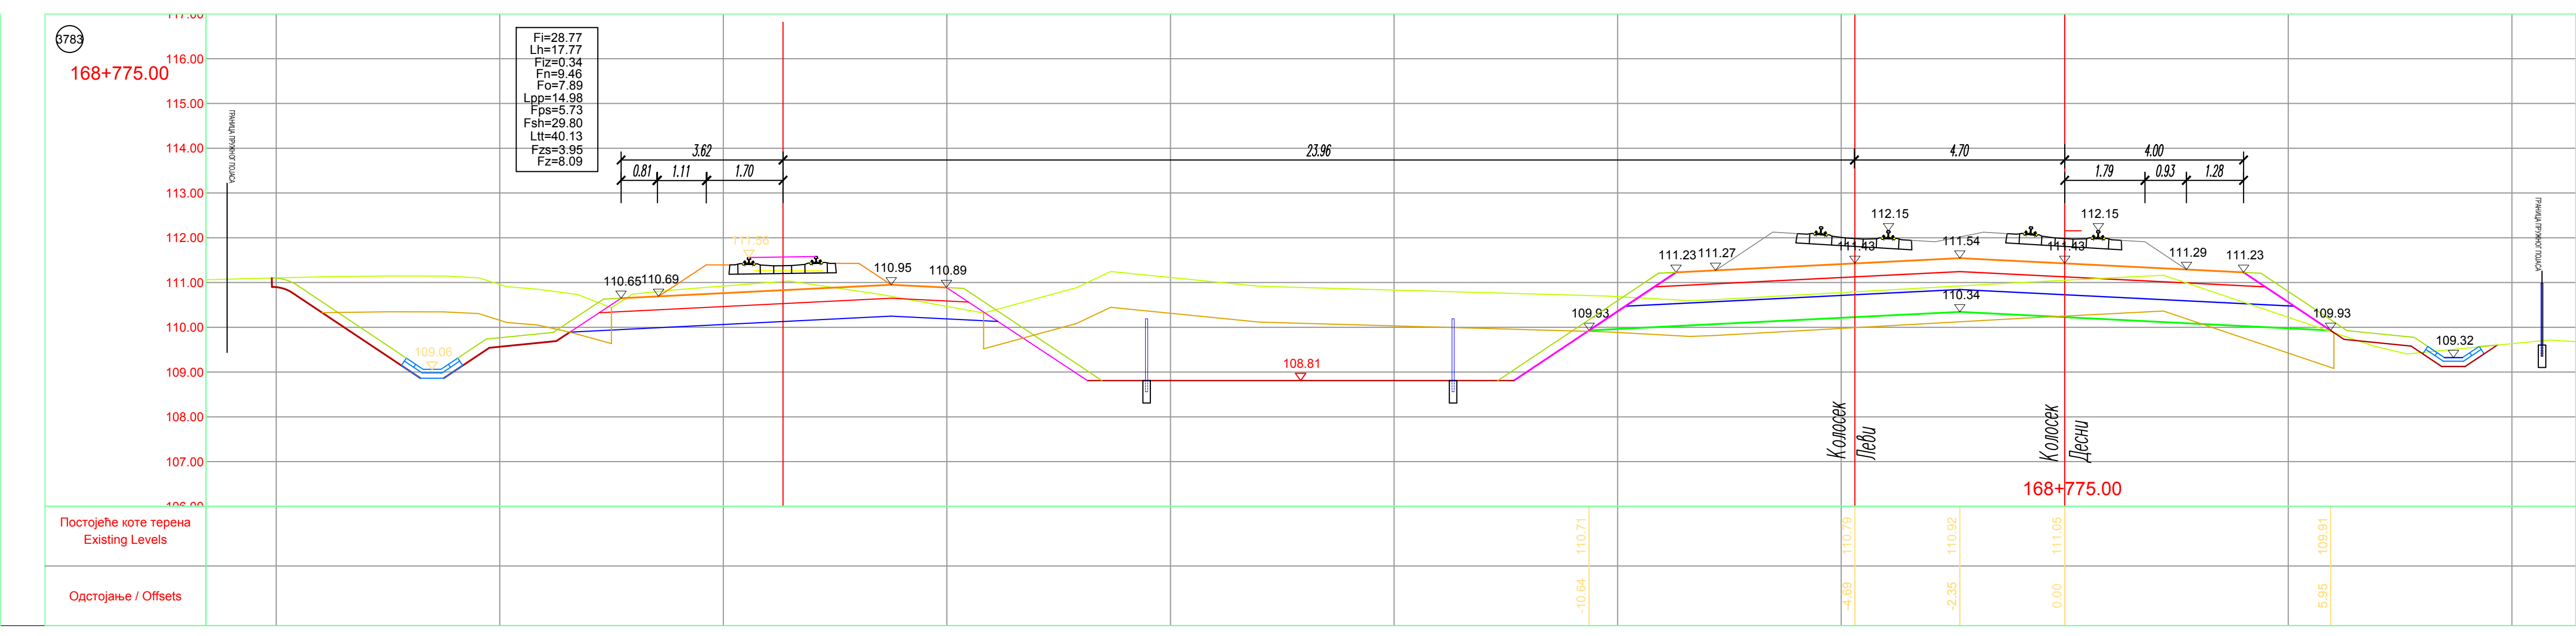

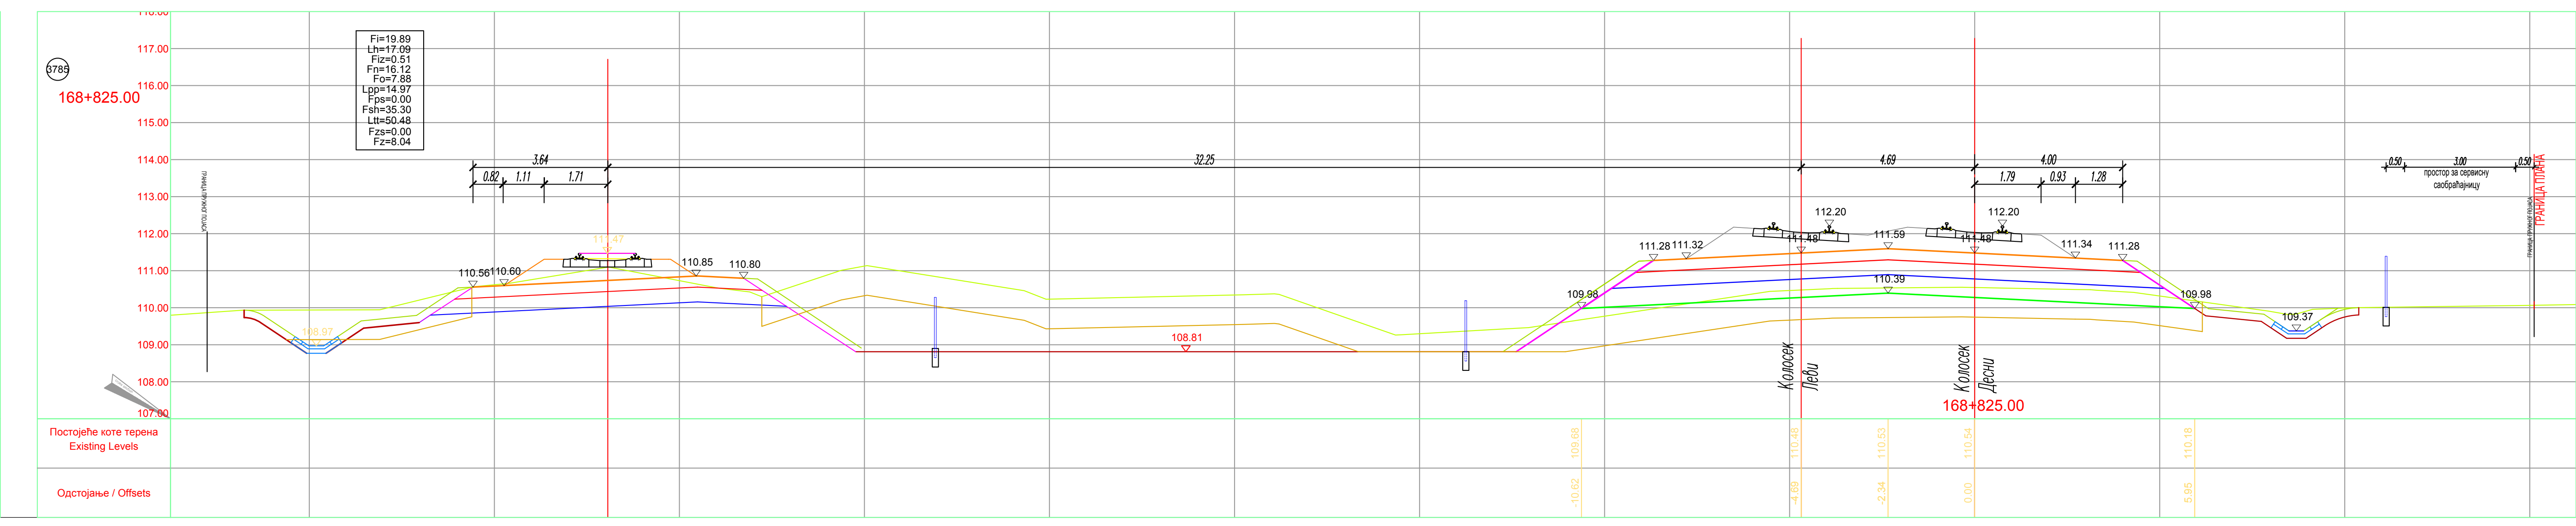

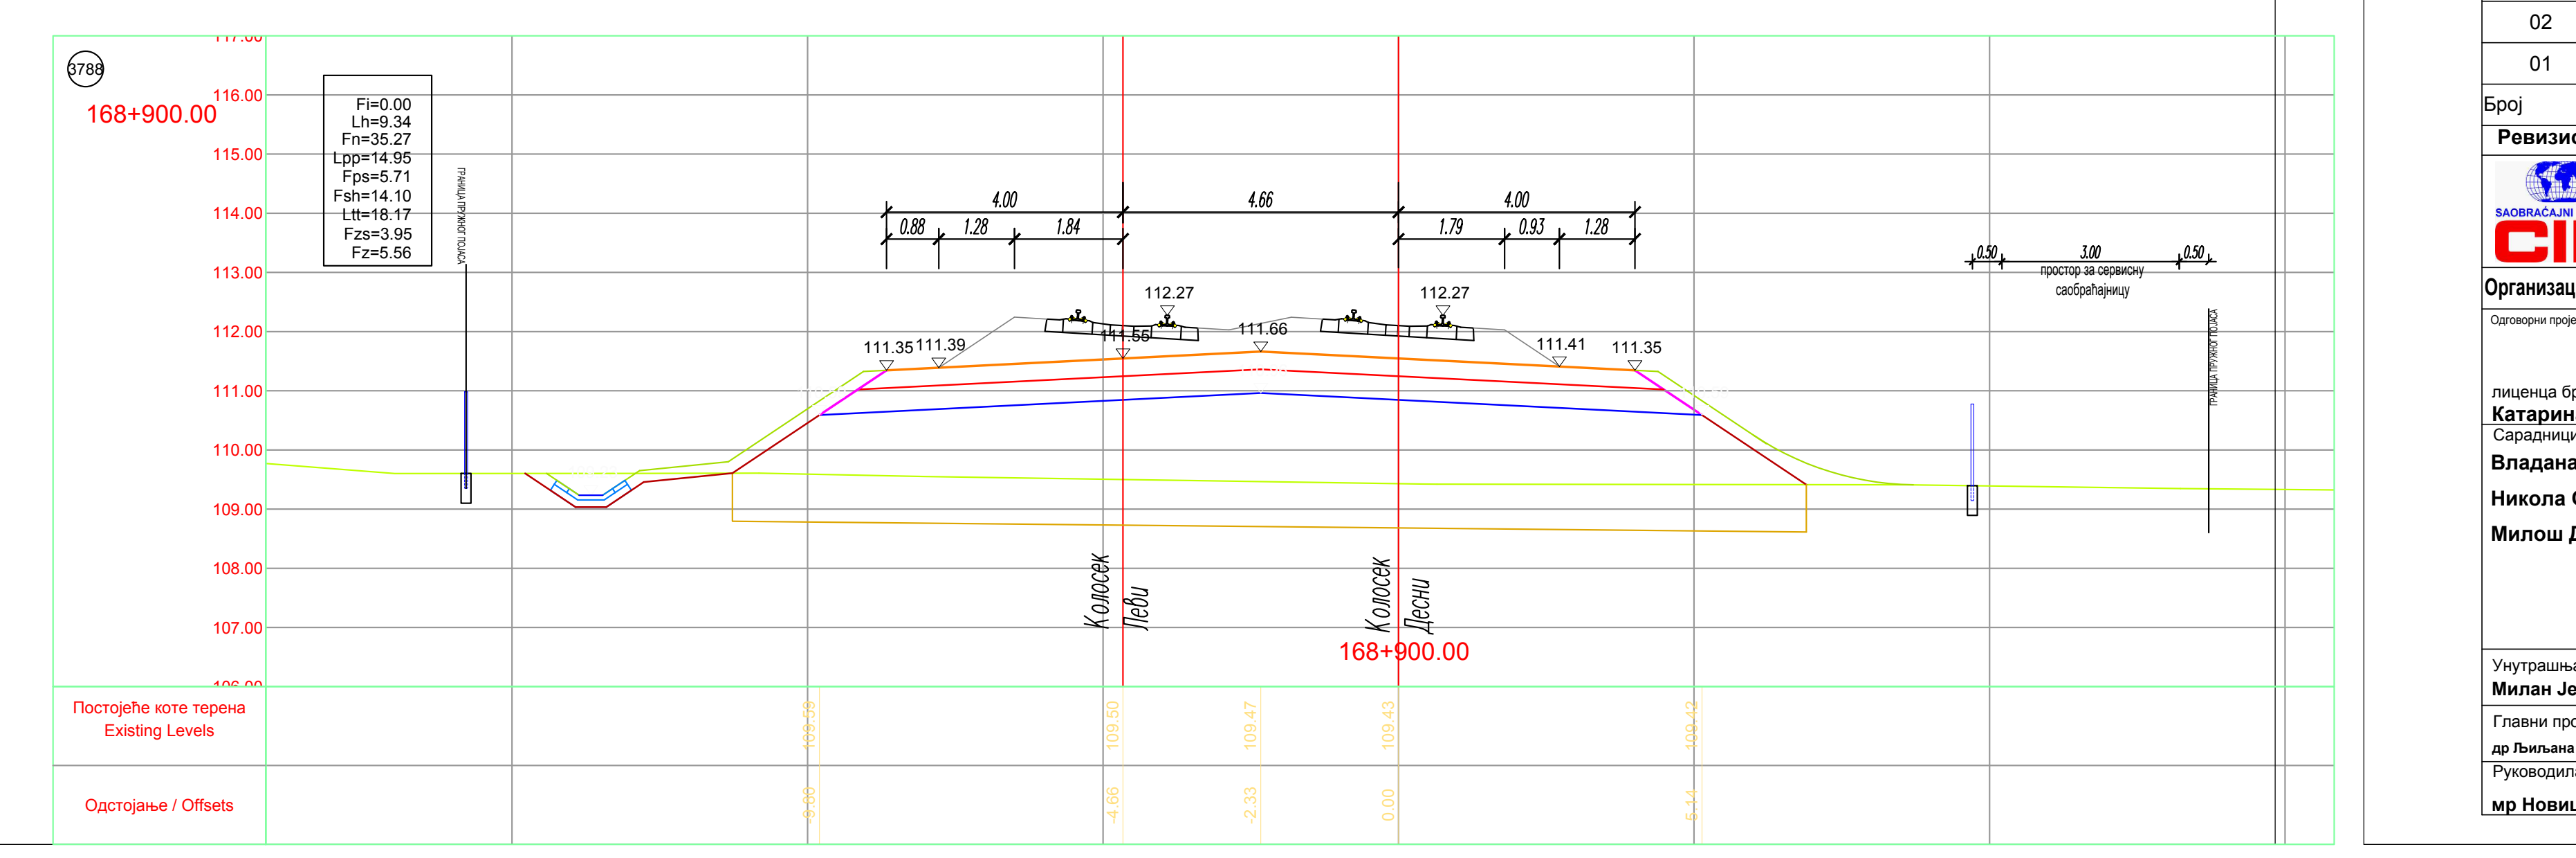

ЛЕГЕНДА:

Fi - ископ
Fis - ископ степеница
Lh - хумузирање
Fiz - ископ постојећег туцаника
Fn - насип
Fo - слој ојачања насипа - замена тла
Lpp - планирање постељице
Fps - прелазни слој
Fsh - скидање хумуса
Ltt - ваљање темељног тла
Fzs - заштитни слој
Fz - пројектовани туцаник

ГРАНИЦА ПЛАНА - ГРАНИЦА ЗЕМЉИШТА ПЛАНИРАНОГ ЗА РЕАЛИЗАЦИЈУ ПРОЈЕКТА

Број	Датум	Опис
03		
02		
01		

Ревизиони блок:

САОБРАЋАЈНИ ИНСТИТУТ ЦИП, д.о.о.
Немањина 6; 11000 Београд; Србија
Тел: 011/3618-134; Факс: 011/3618-324; web site: www.sicip.co.rs

Организациона јединица:САОБРАЋАЈНИЦЕ

Одговорни пројектант:
лиценца број: 315 9563 04
Катарина Касавица, дипл.грађ.инж.

Сарадници:
Владана Марковић, маст.инж.грађ
Никола Седларевић, маст.инж.грађ
Милош Даниловић, грађ. тех.

Унутрашња контрола:
Милан Јелкић, дипл. грађ. инж.

Главни пројектант:
др Љиљана Милић Марковић, дипл. грађ. инж.

Руководилац организационе јединице:
мр Новица Стевановић, дипл.грађ.инж.

Инвеститор пројекта:
" ИНФРАСТРУКТУРА ЖЕЛЕЗНИЦЕ СРБИЈЕ " А.Д.
Немањина 6/IV, Београд

Наручилац пројекта:
Joint Venture of
China Railway International Corporation Ltd. (CRIC)
No.10 Fuxing Road,Haidian District,Beijing
P.R China, 100844
China Communication Construction Company Ltd. (CCCC)
No.85 Deshengmenwai Street,Xicheng District,Beijing
P.R China, 100088

Објекат:
ПРУГА БЕОГРАД - СУБОТИЦА - ДРЖАВНА ГРАНИЦА (КЕЛЕБИЈА)
ДЕОНИЦА ПРУГЕ НОВИ САД - СУБОТИЦА - ДРЖАВНА ГРАНИЦА (КЕЛЕБИЈА)

Део пројекта:
ПРОЈЕКАТ ТРАСЕ ПРУГЕ И СТАНИЦА - ДОЊИ И ГОРЊИ СТРОЈ

2/2.5.2.2 ПРОЈЕКАТ ТРАСЕ ПРУГЕ И СТАНИЦА - ДОЊИ И ГОРЊИ СТРОЈ - ОТВОРЕНА ПРУГА НАУМОВЕЋЕВО - СУБОТИЦА

Цртеж:
ПОПРЕЧНИ ПРОФИЛИ км 168+650.00 - км 168+900.00

Размера:
1:100

Врста тех. док.:	датум:	Цртеж бр.
ПГД	**04.2021.**	2020-250-САО-2/2-5.2.2.7.4.4

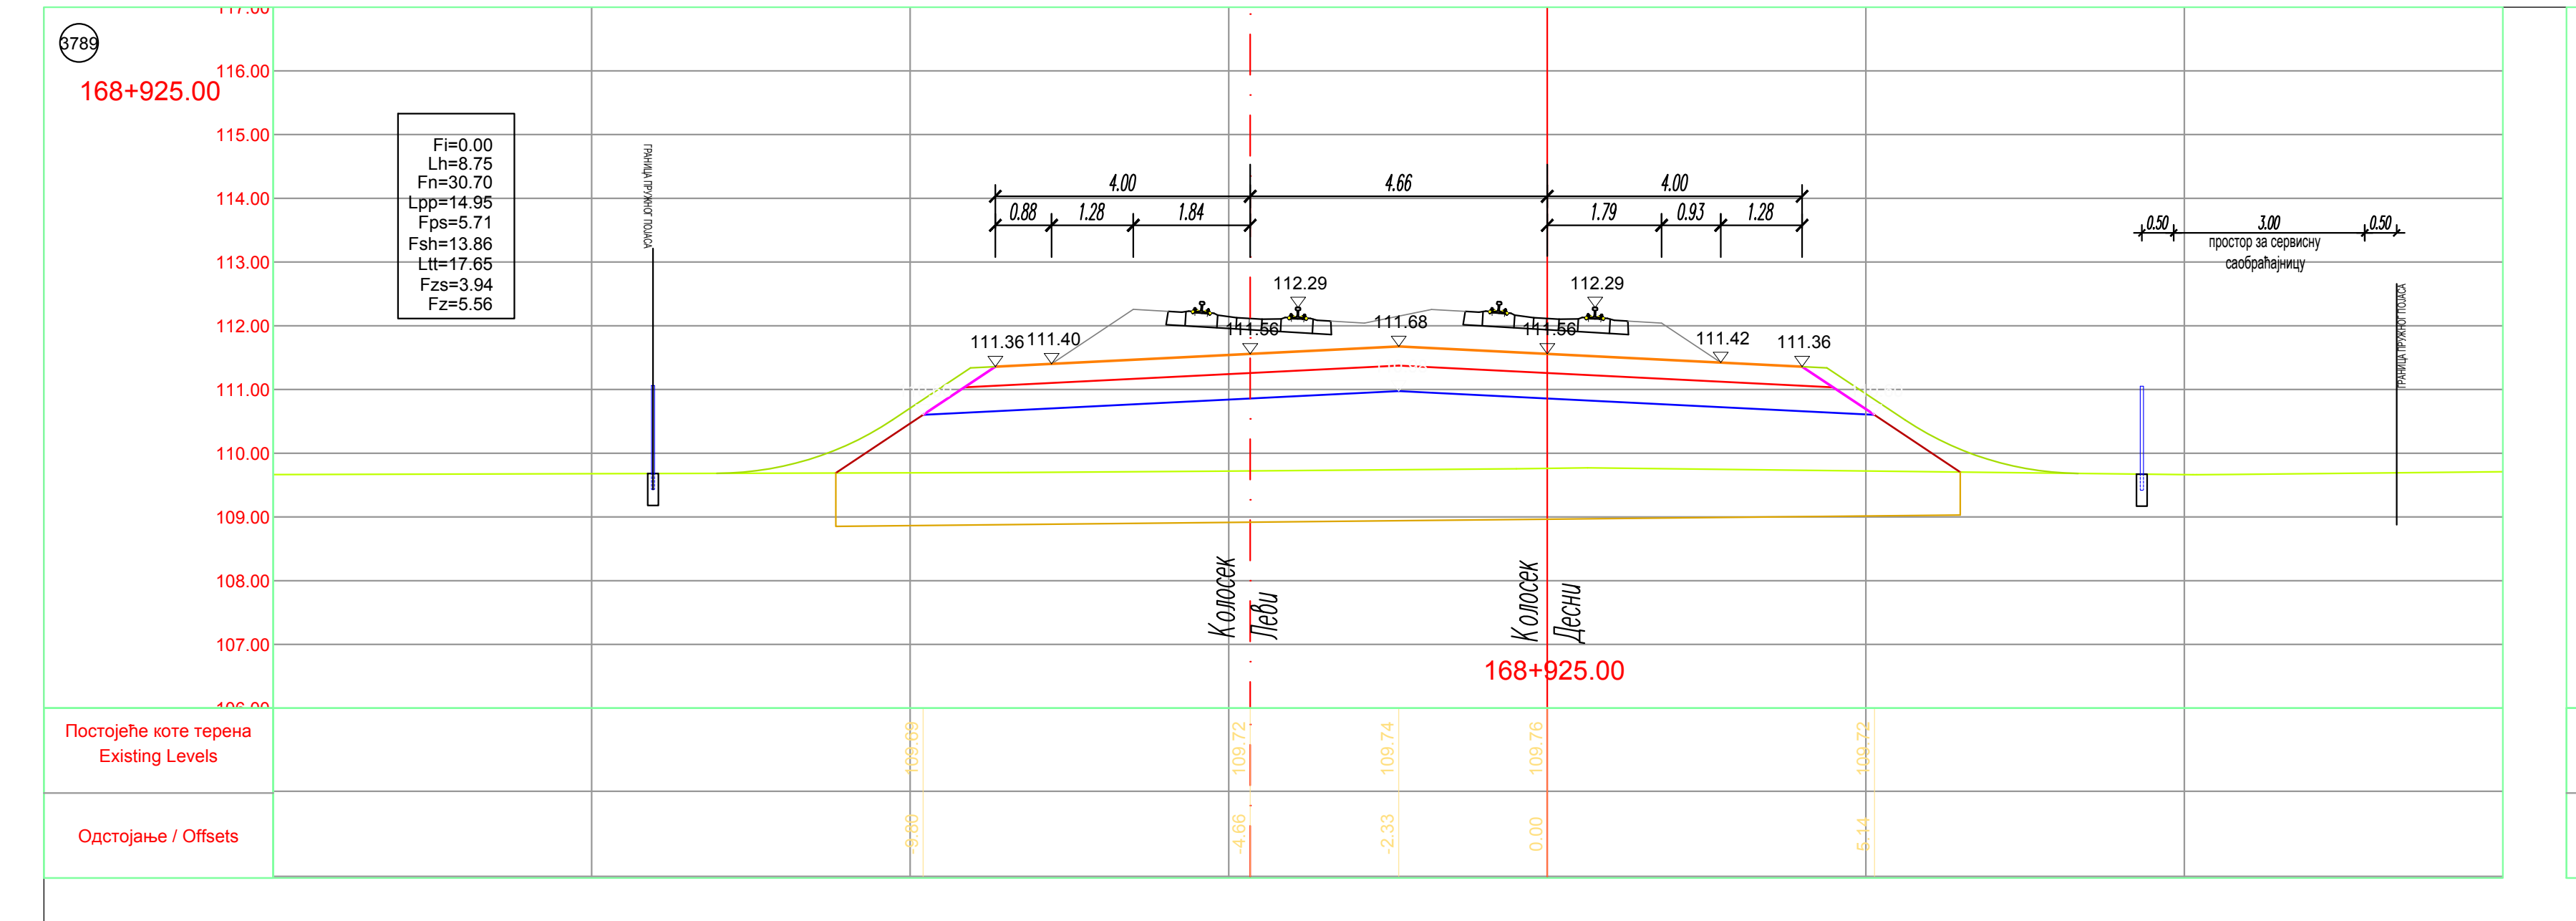
3789
168+925.00
Fi=0.00
Lh=8.75
Fn=30.70
Lpp=14.95
Fps=5.71
Fsh=13.86
Ltt=17.65
Fzs=3.94
Fz=5.56
Колосек Леви
Колосек Десни
простор за сервисну саобраћајницу
Постојеће коте терена
Existing Levels
Одстојање / Offsets

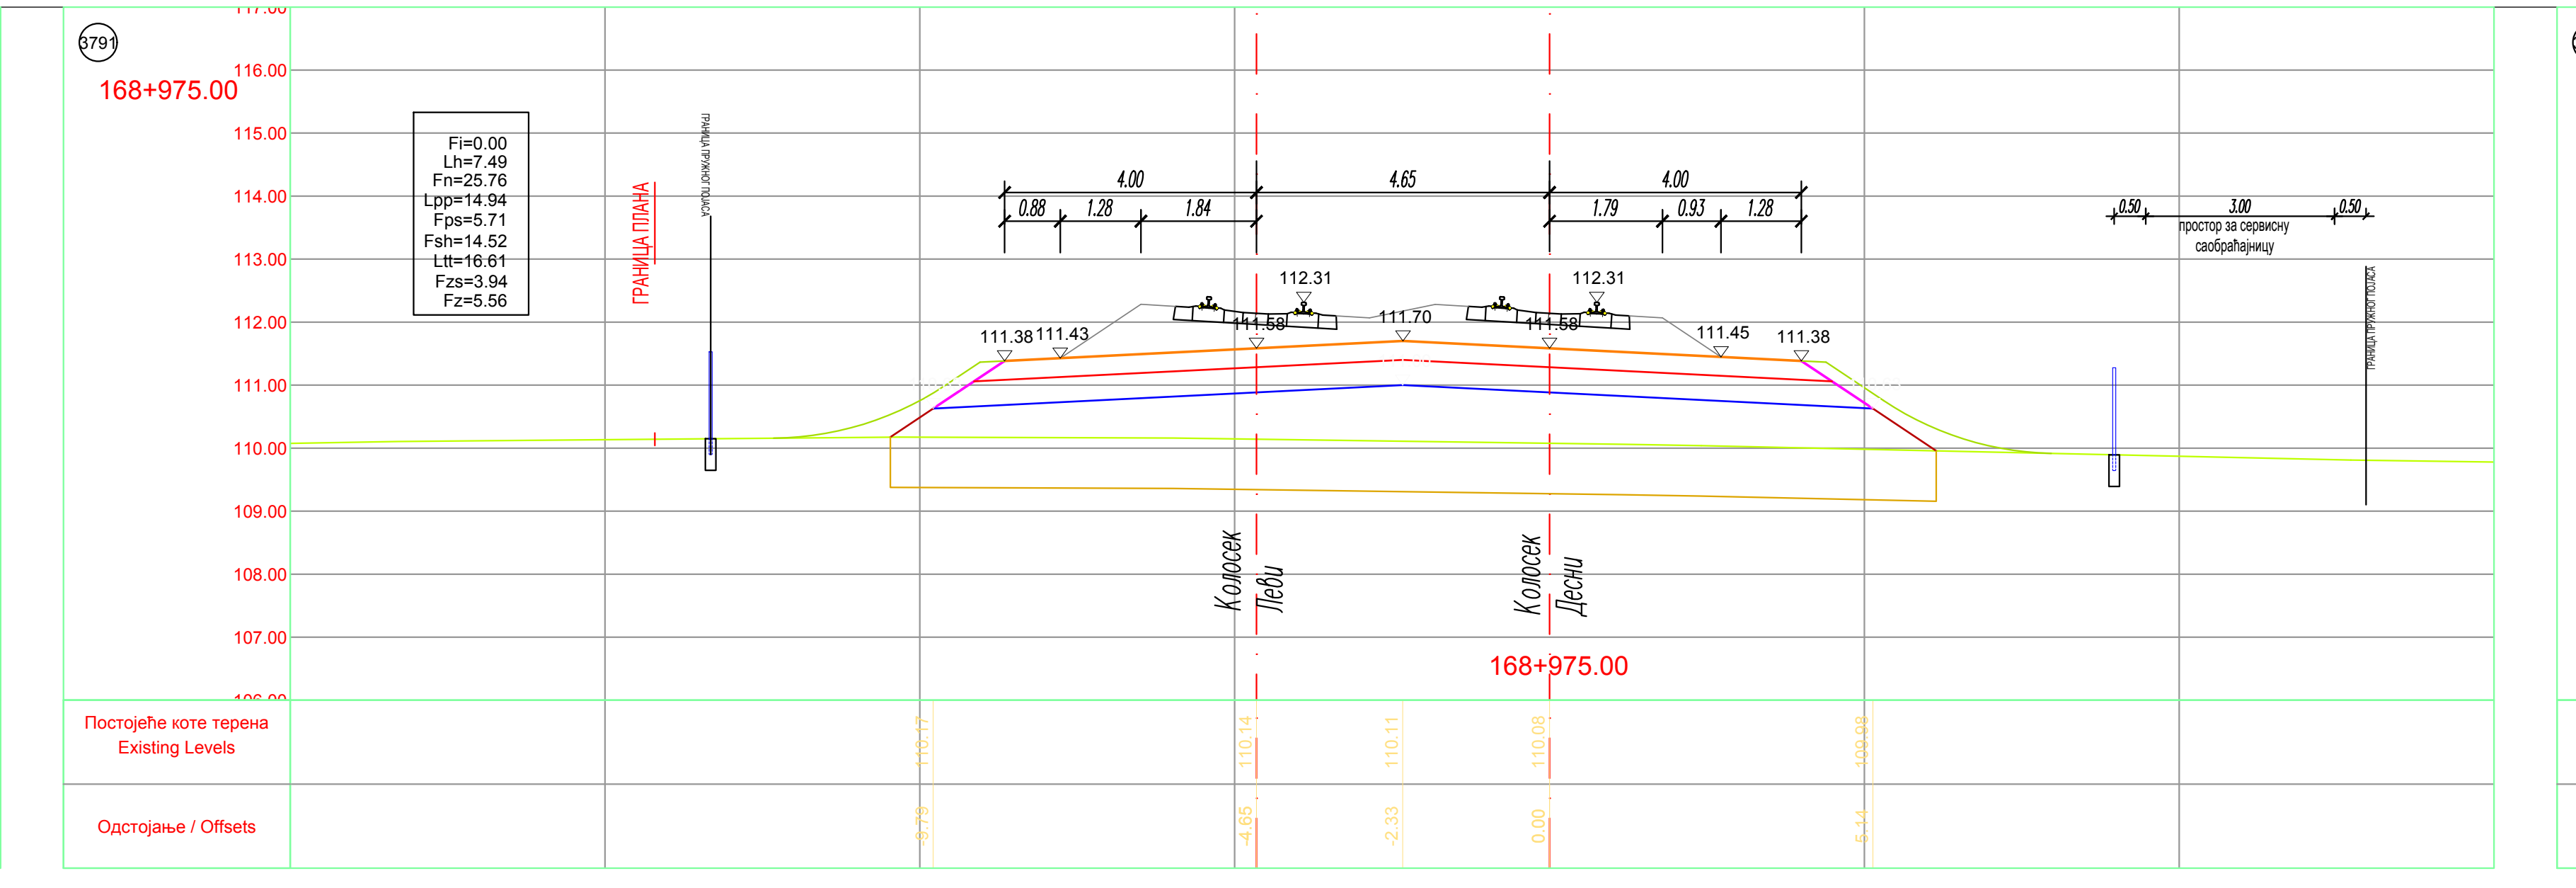
3791
168+975.00

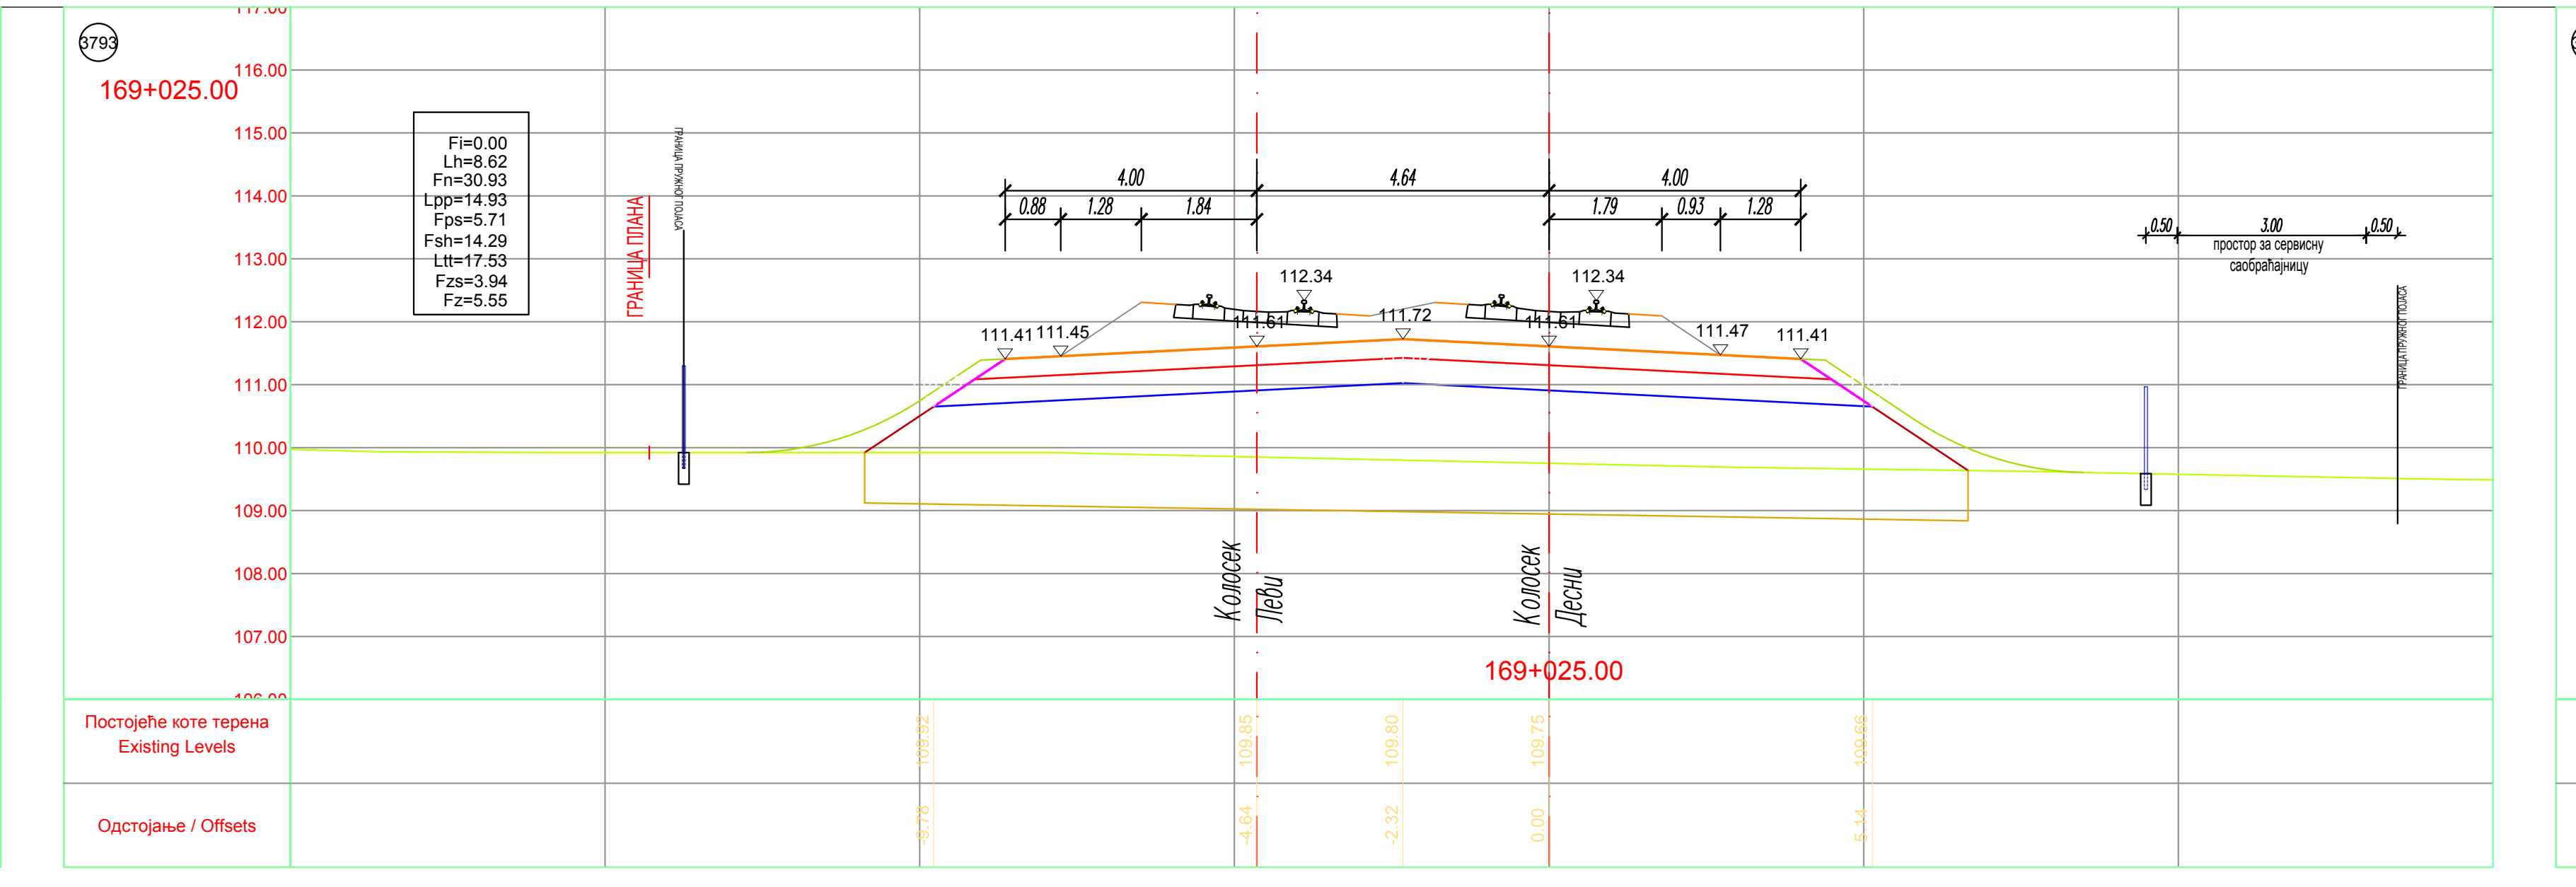
3793
169+025.00

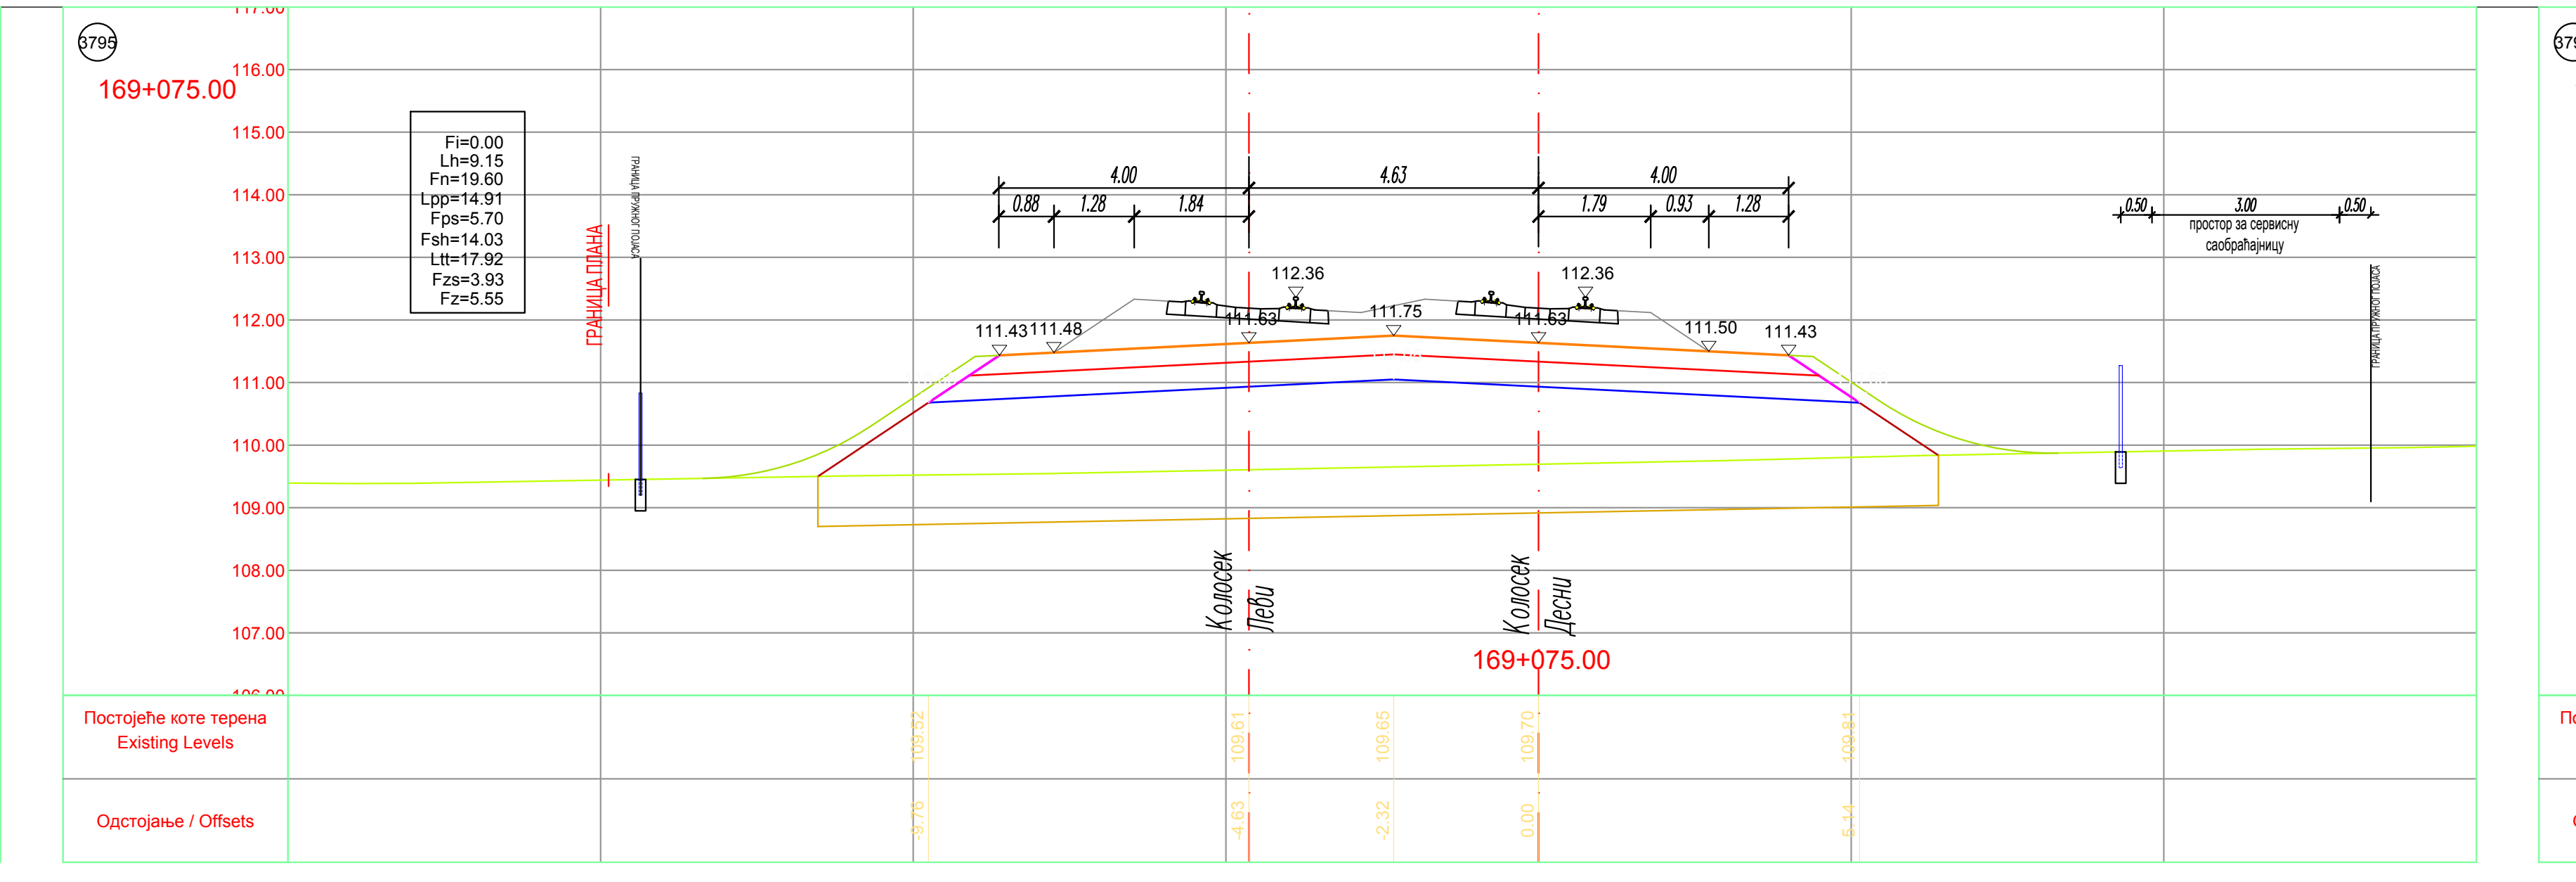
3795
169+075.00

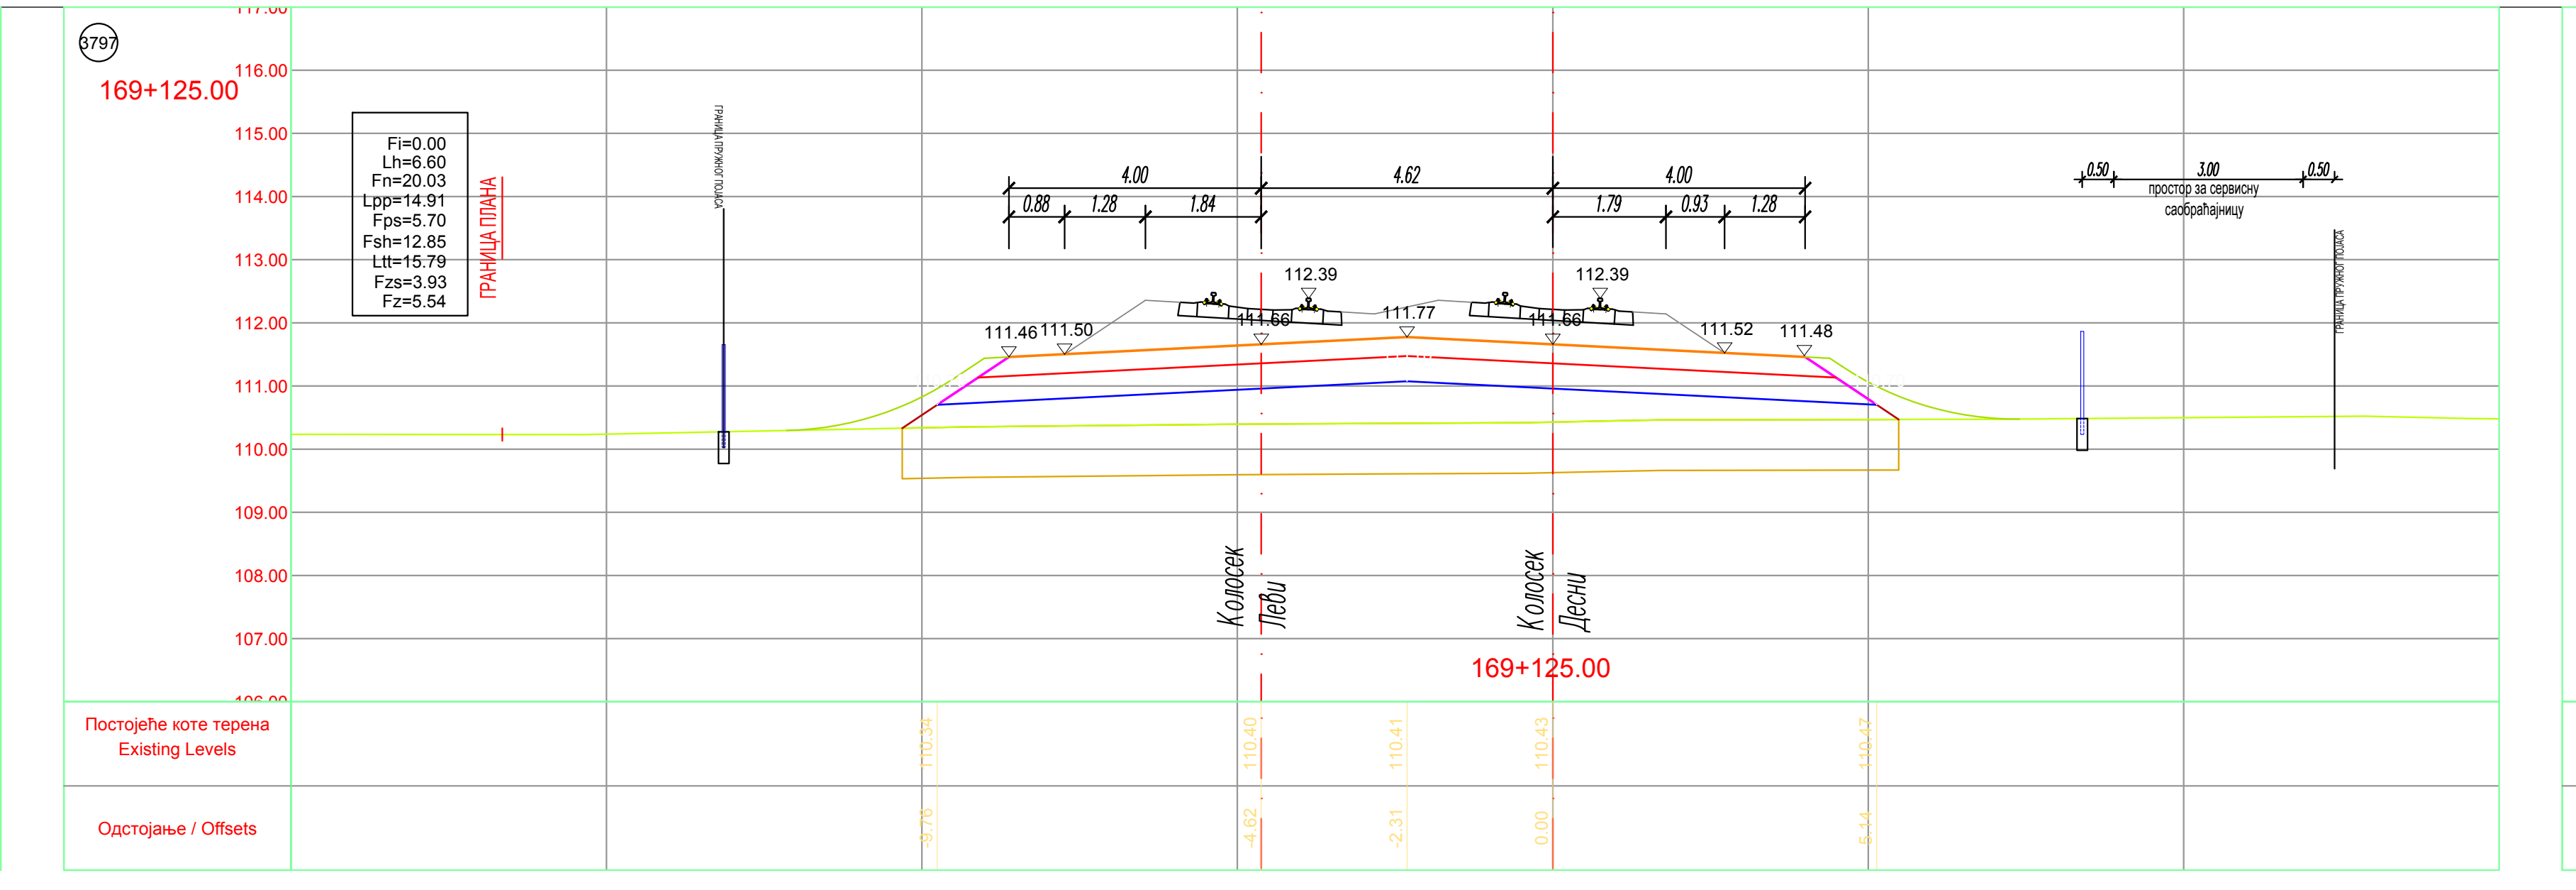
3797
169+125.00

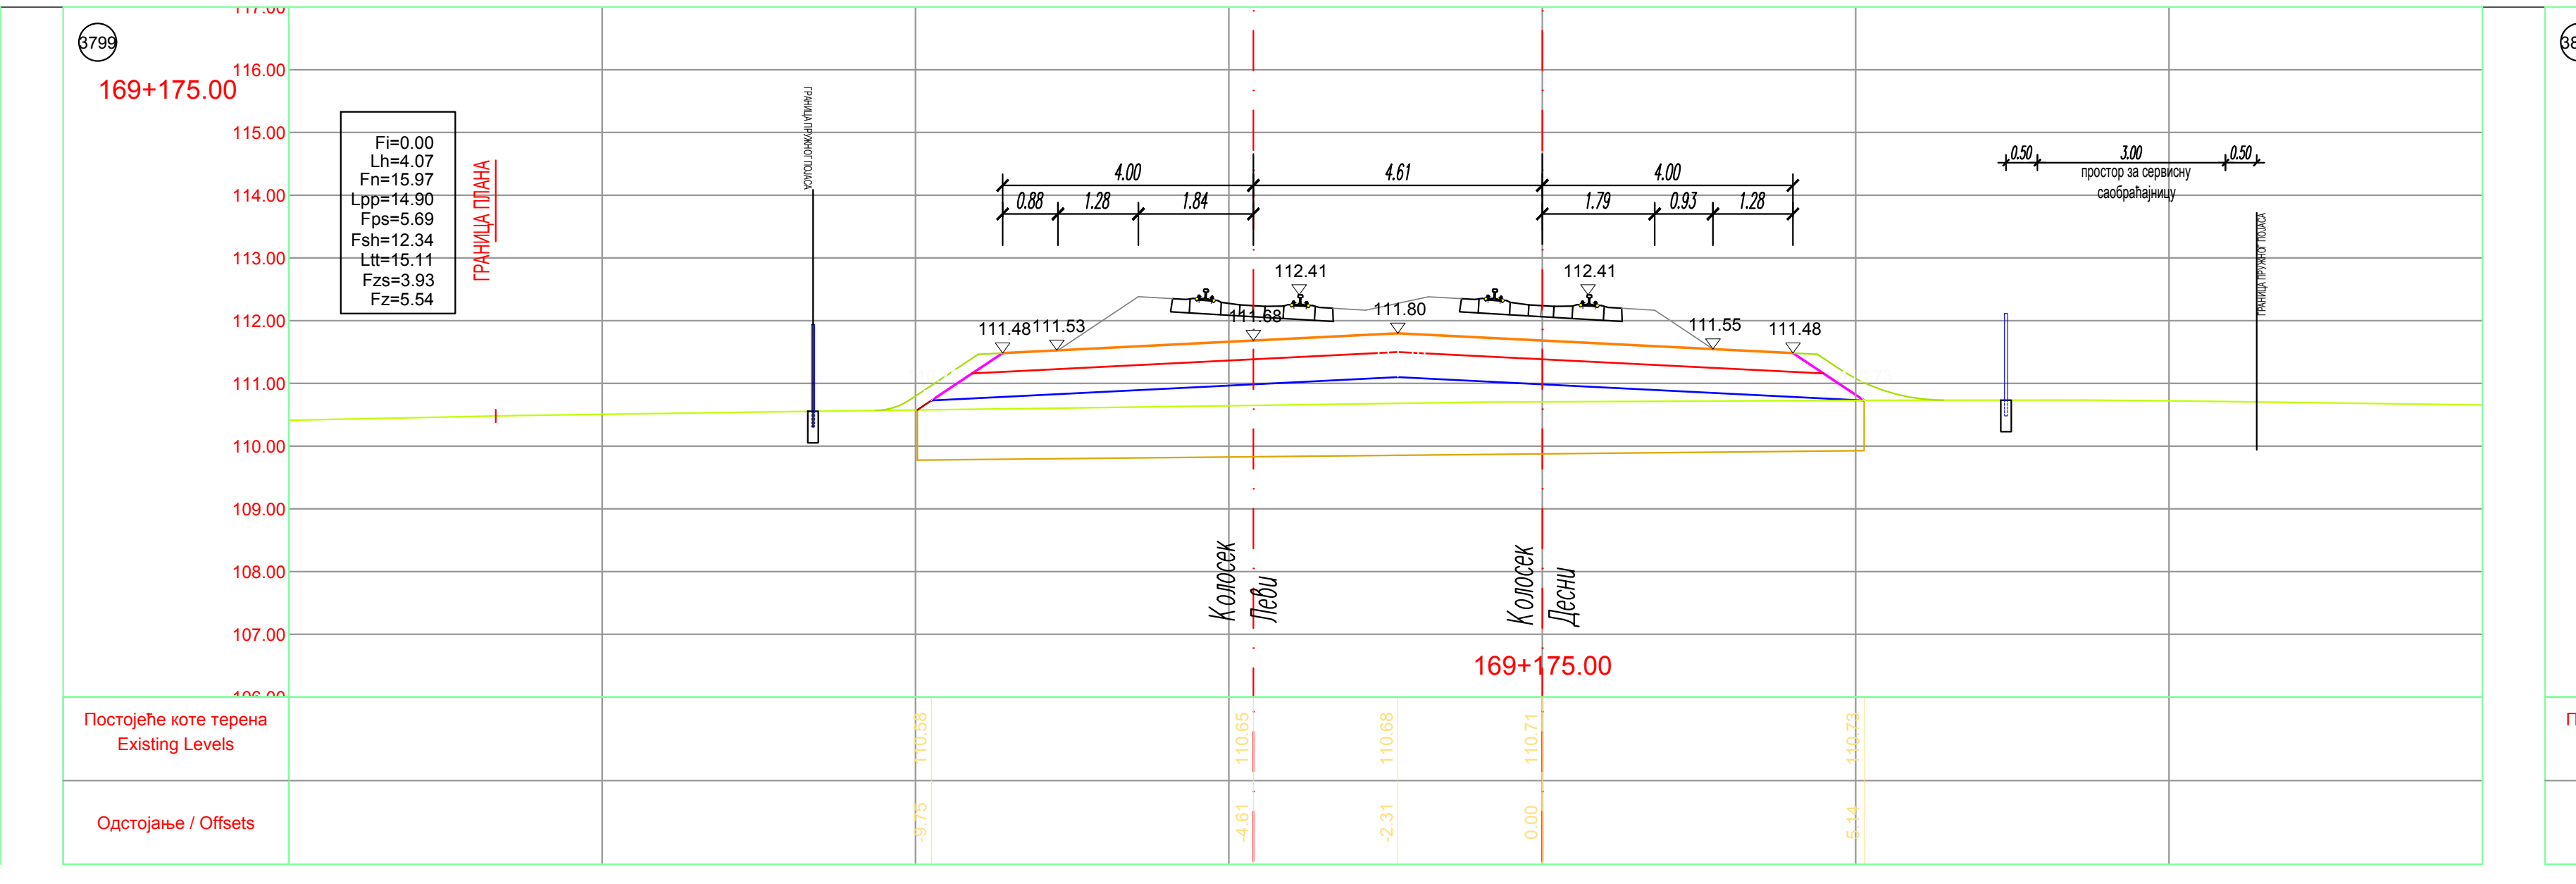
3799
169+175.00

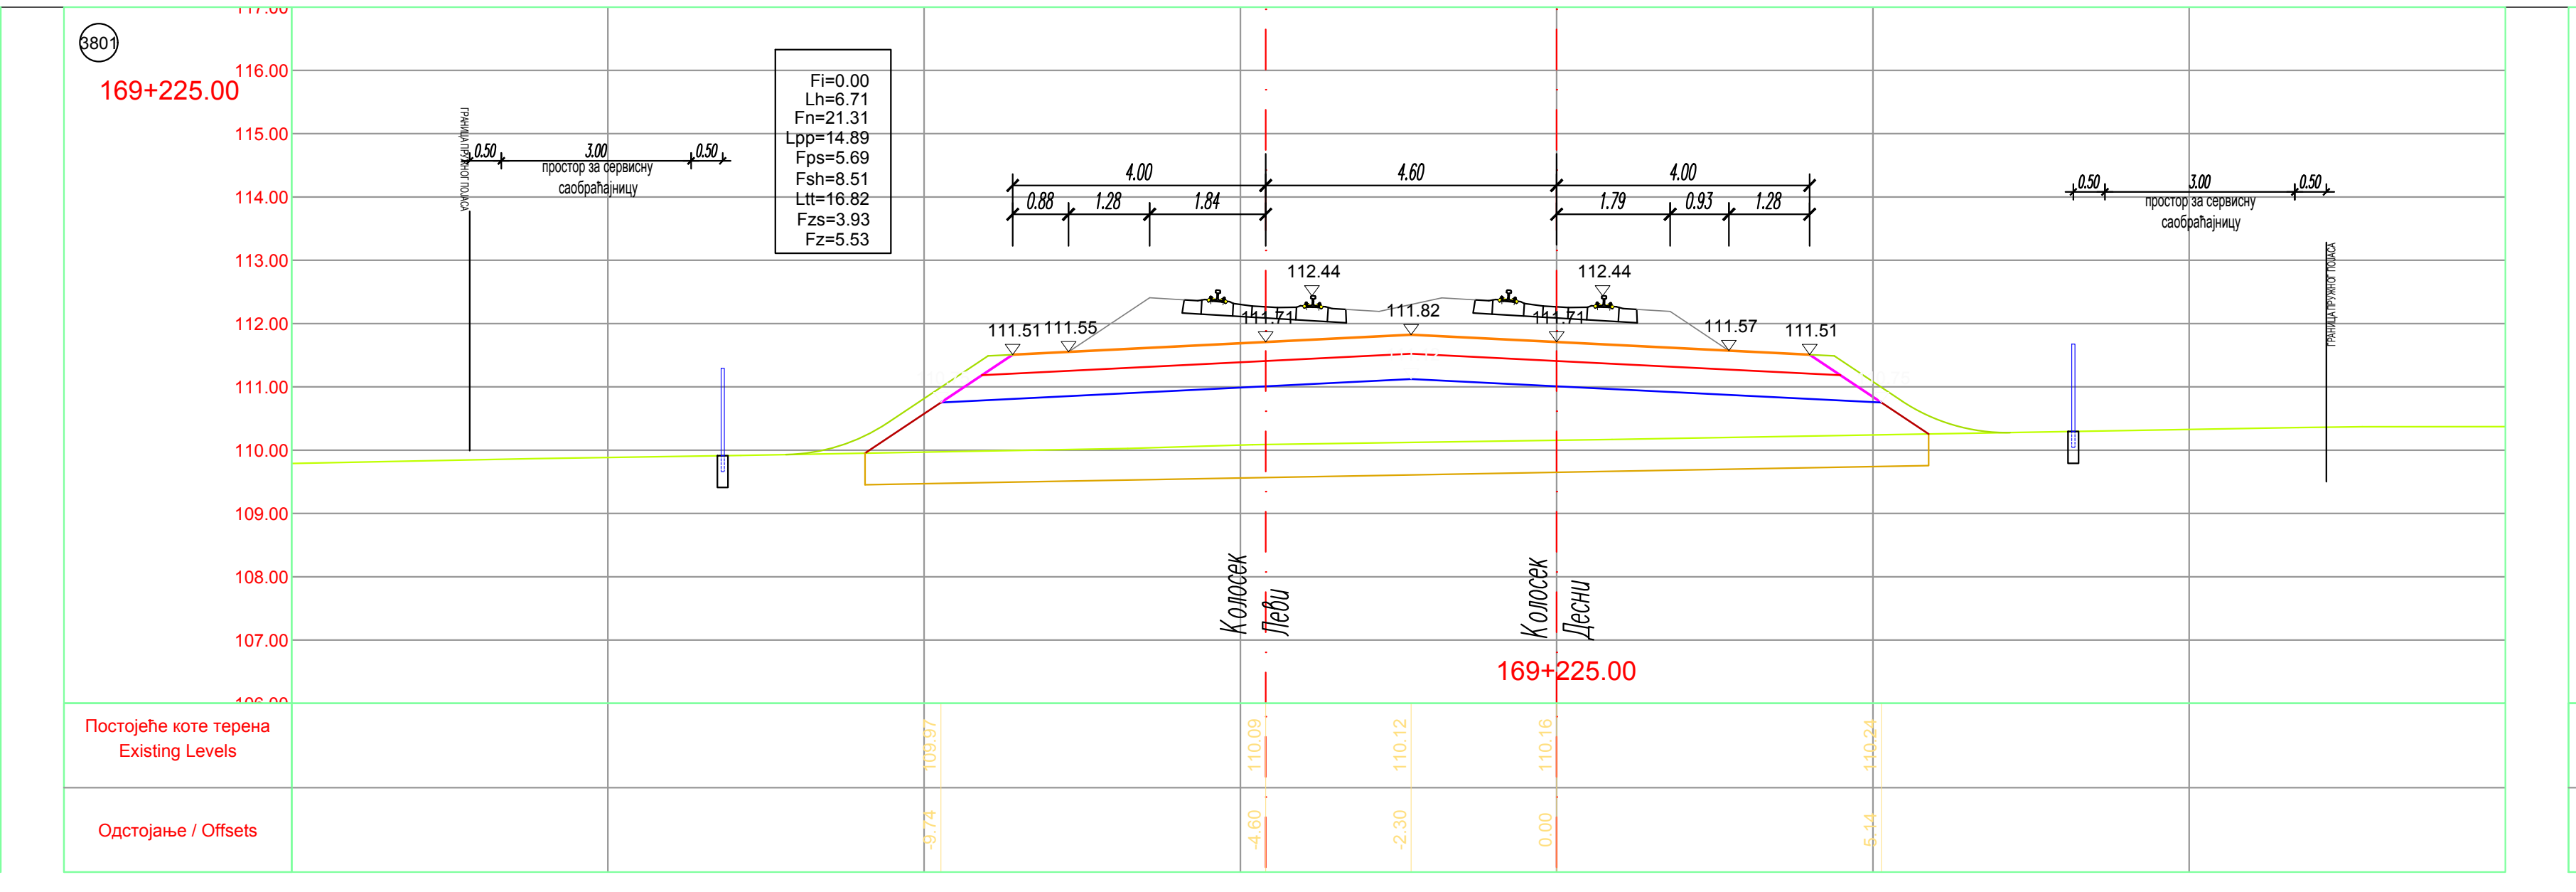
3801
169+225.00

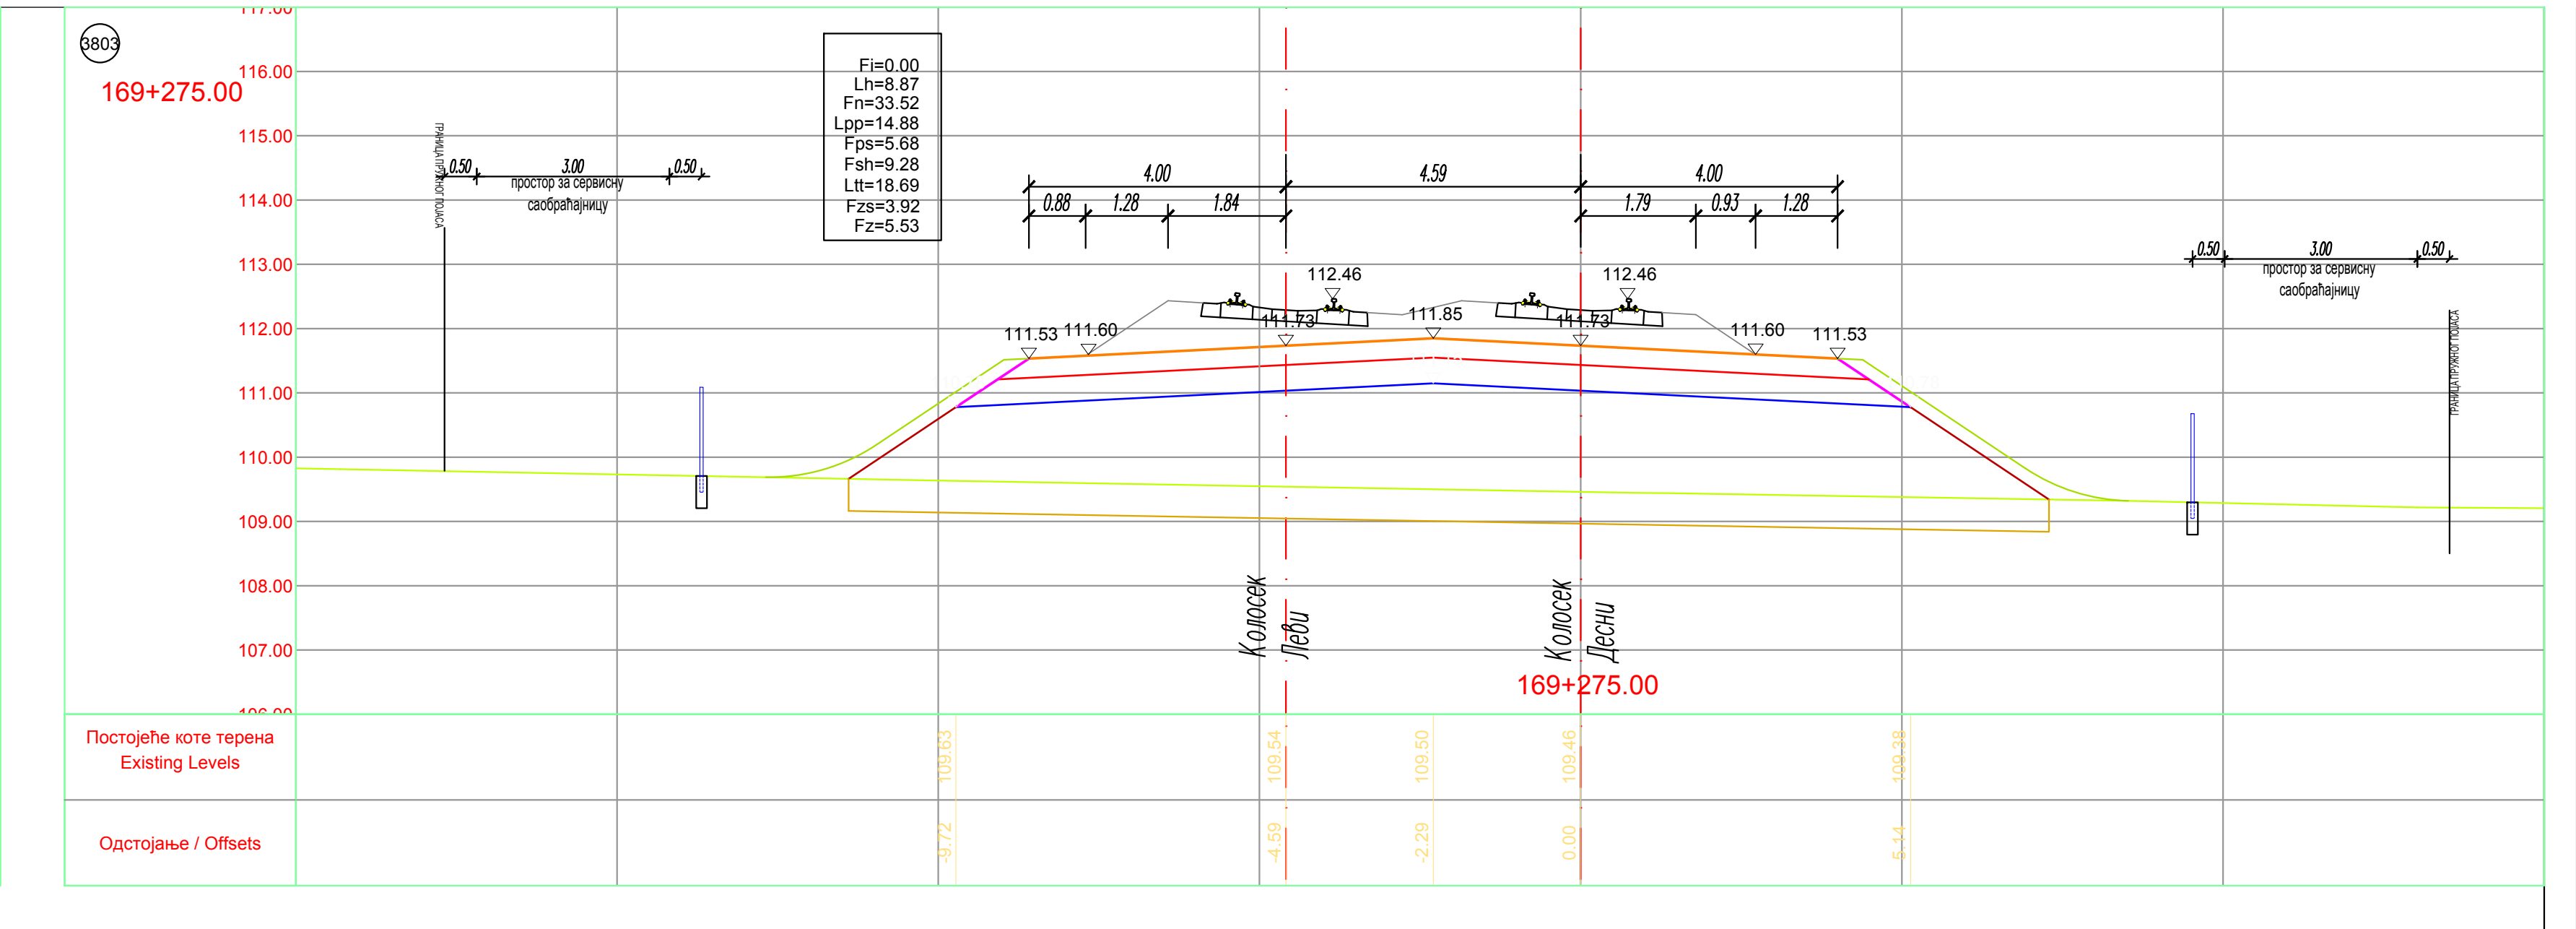
3803
169+275.00

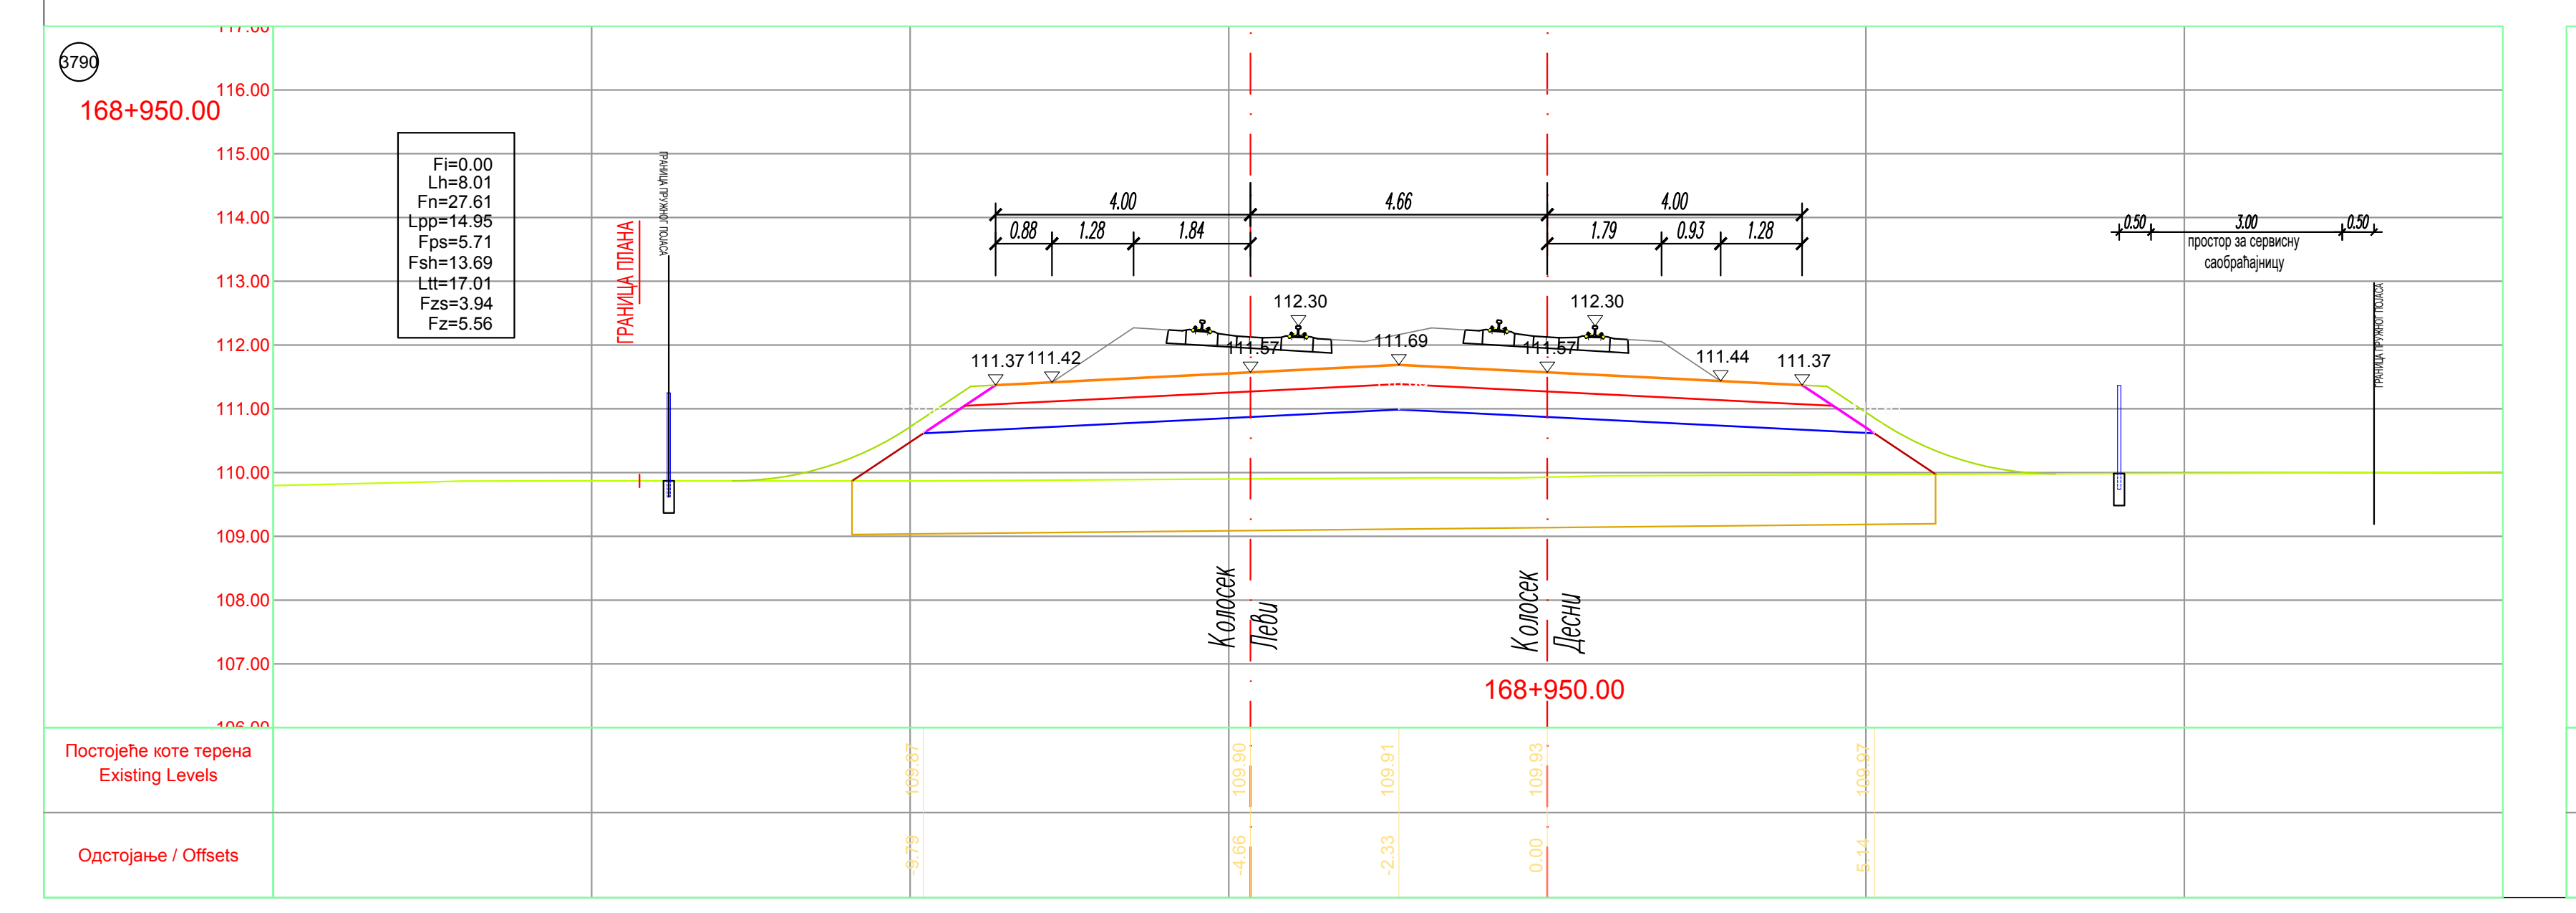
3790
168+950.00

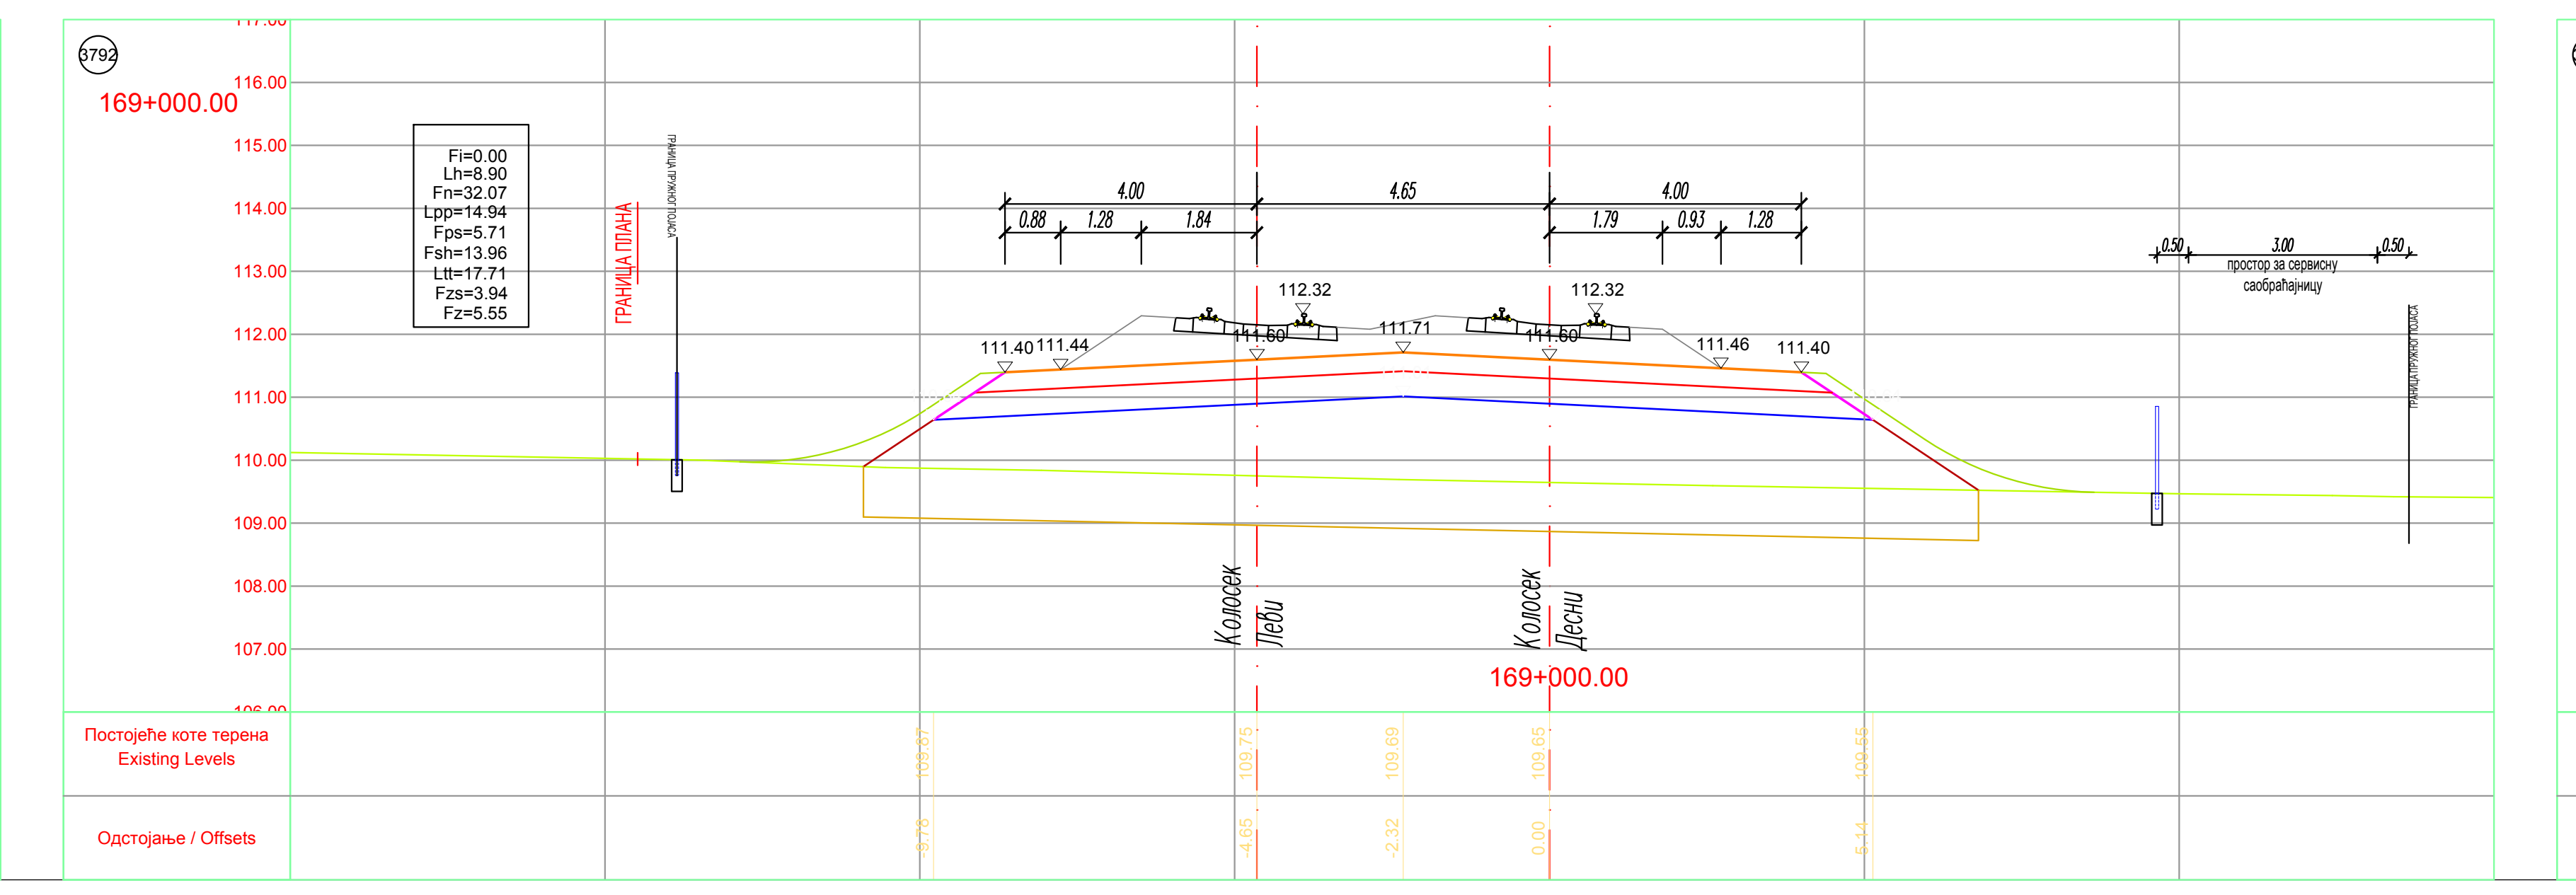
3792
169+000.00

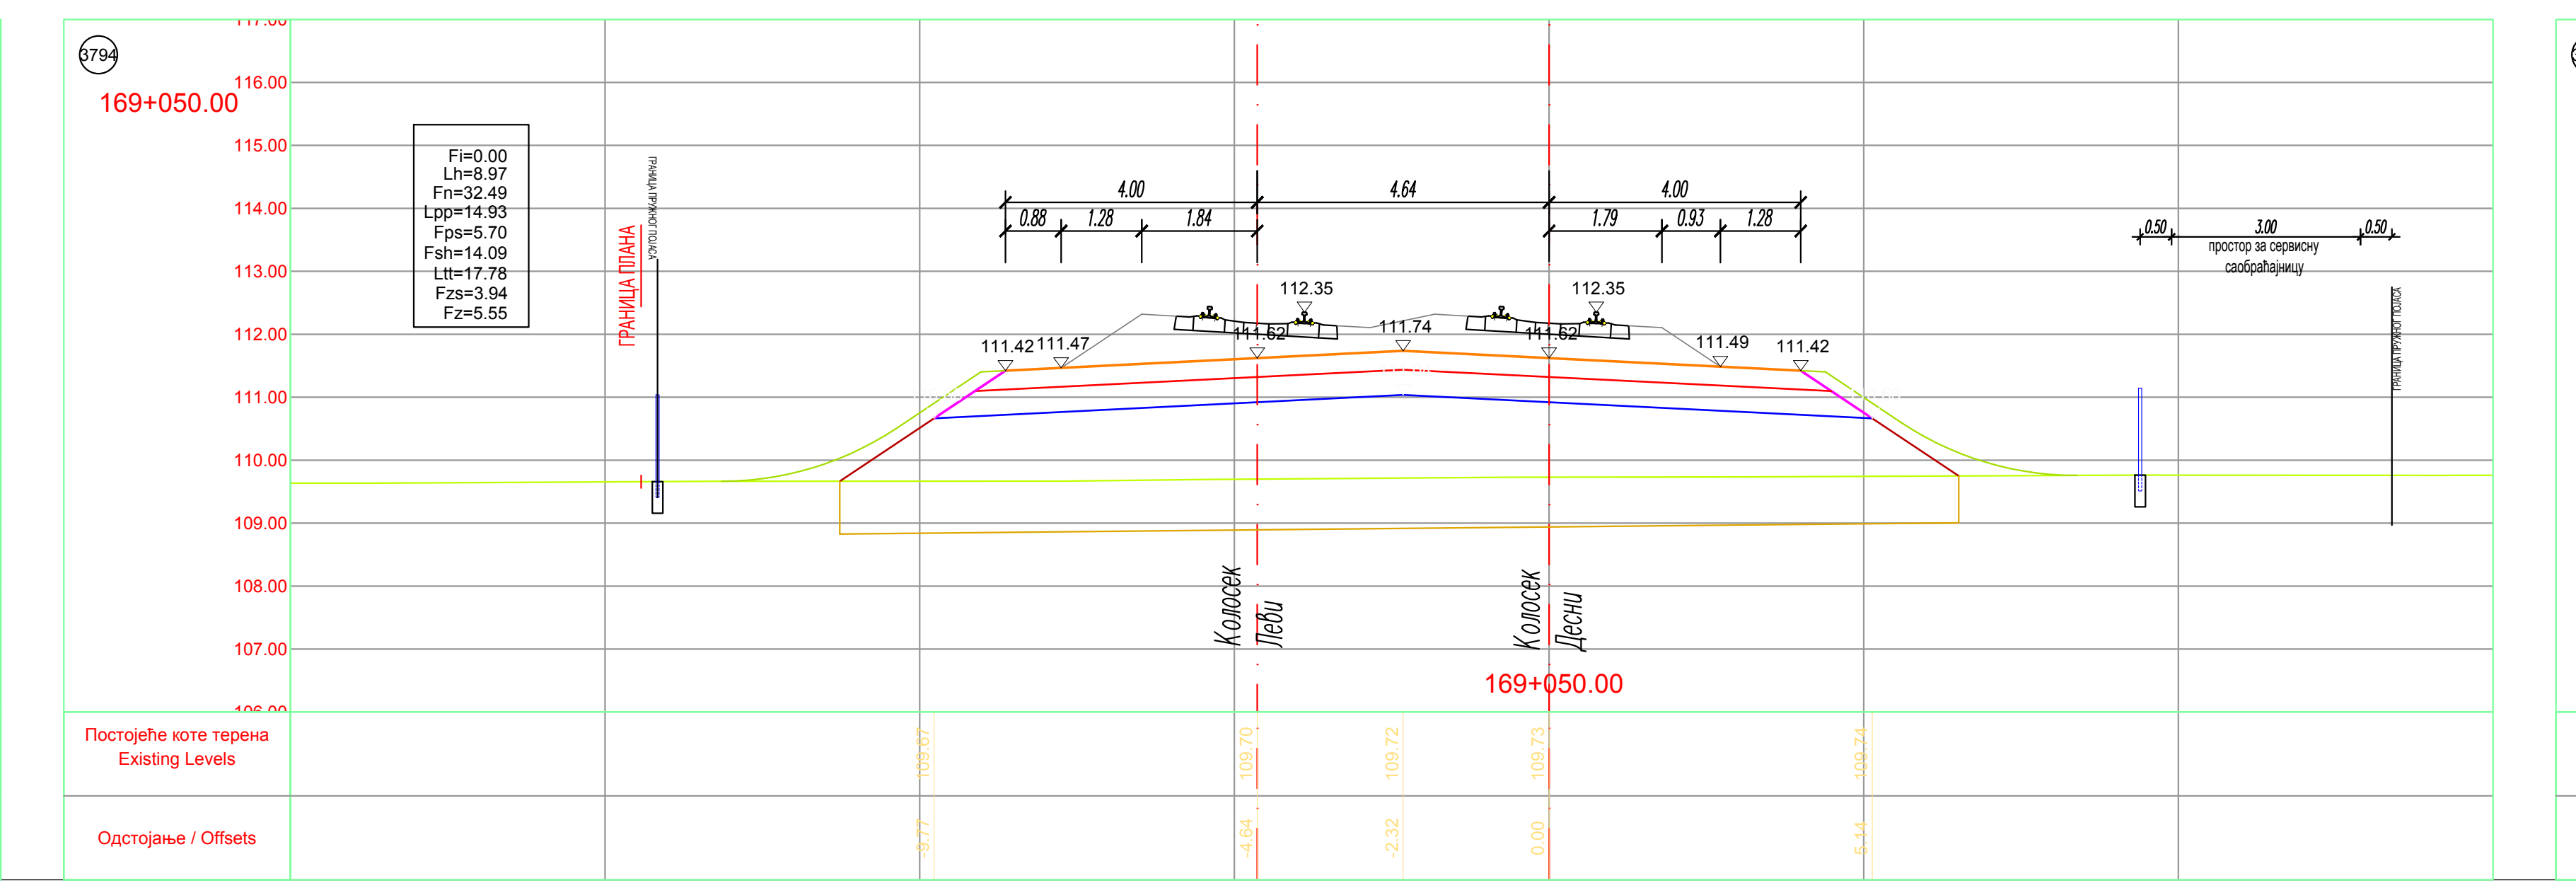
3794
169+050.00

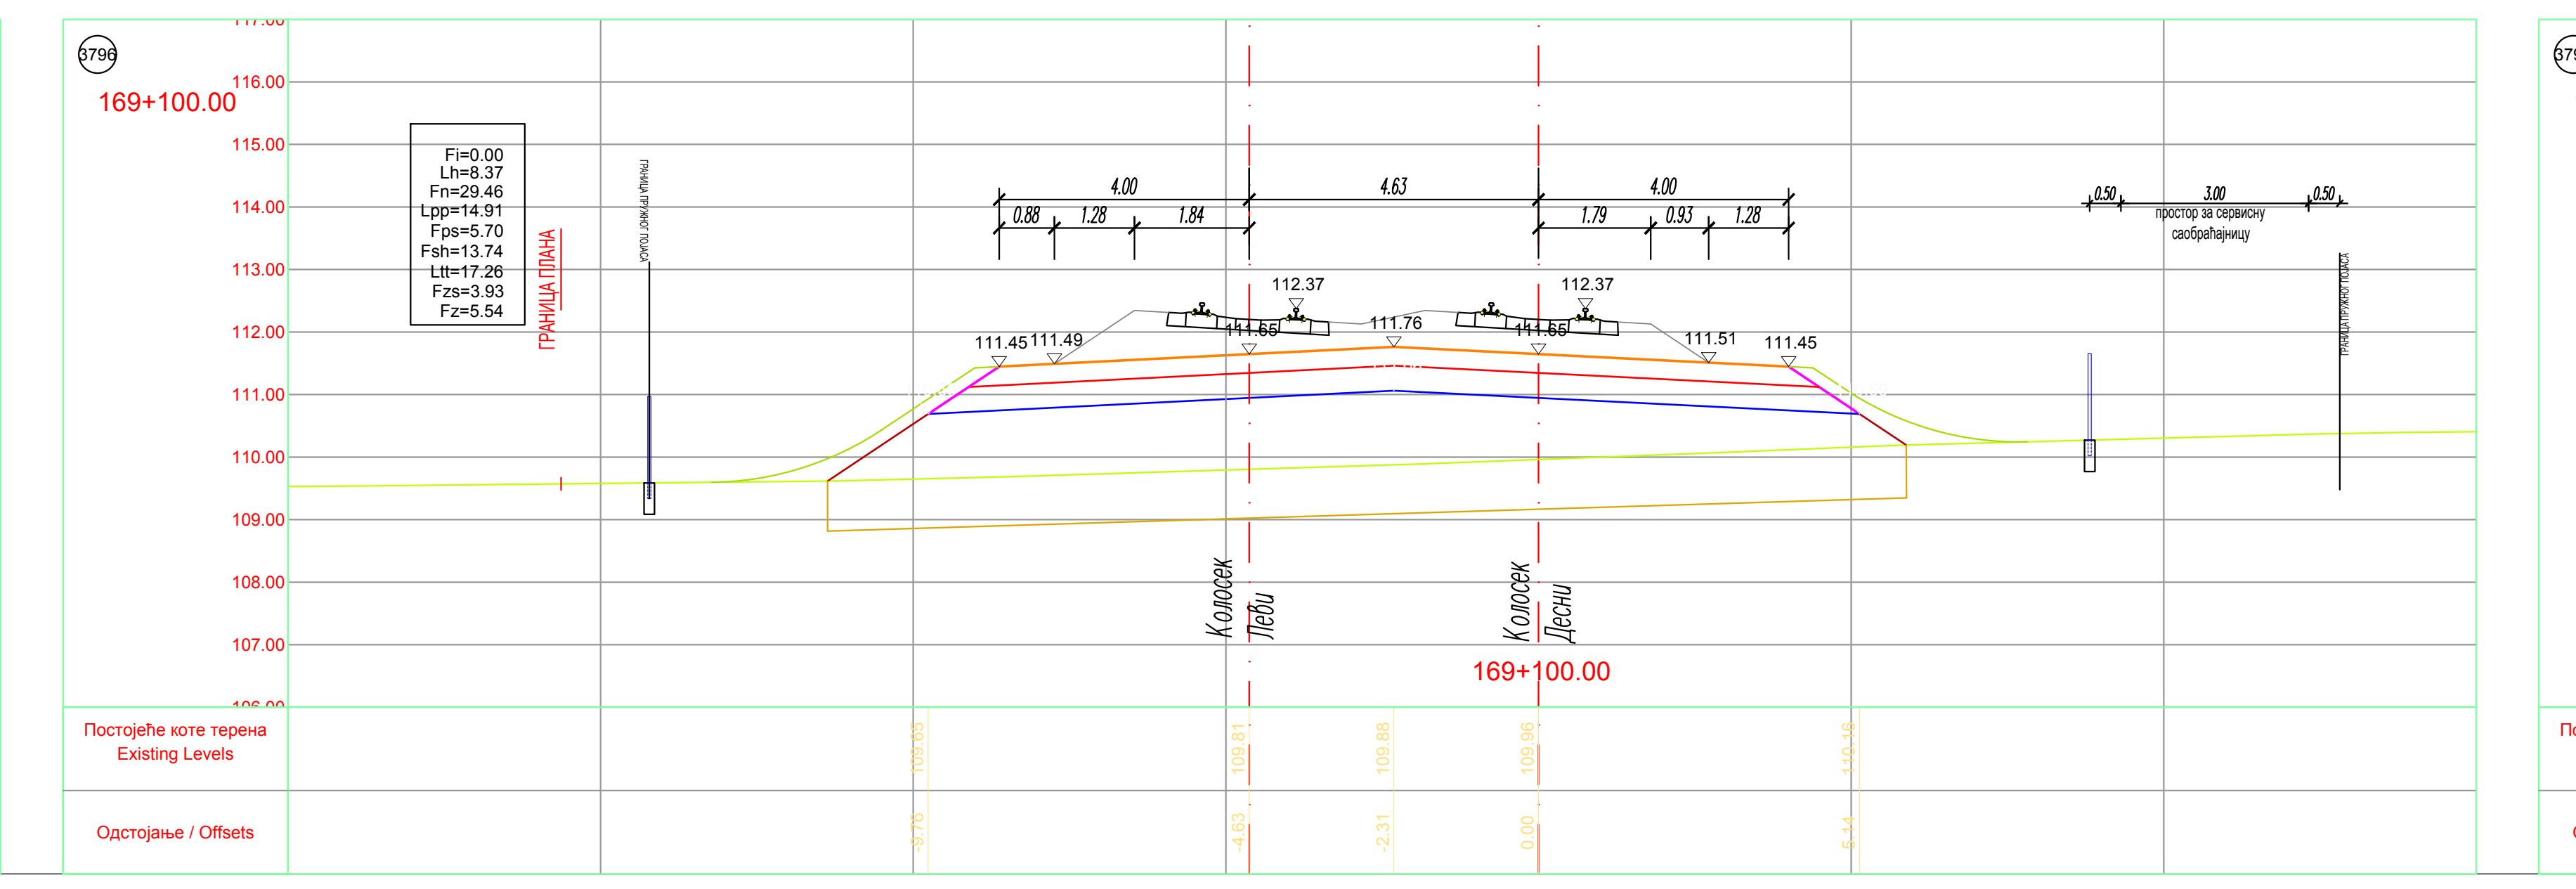
3796
169+100.00

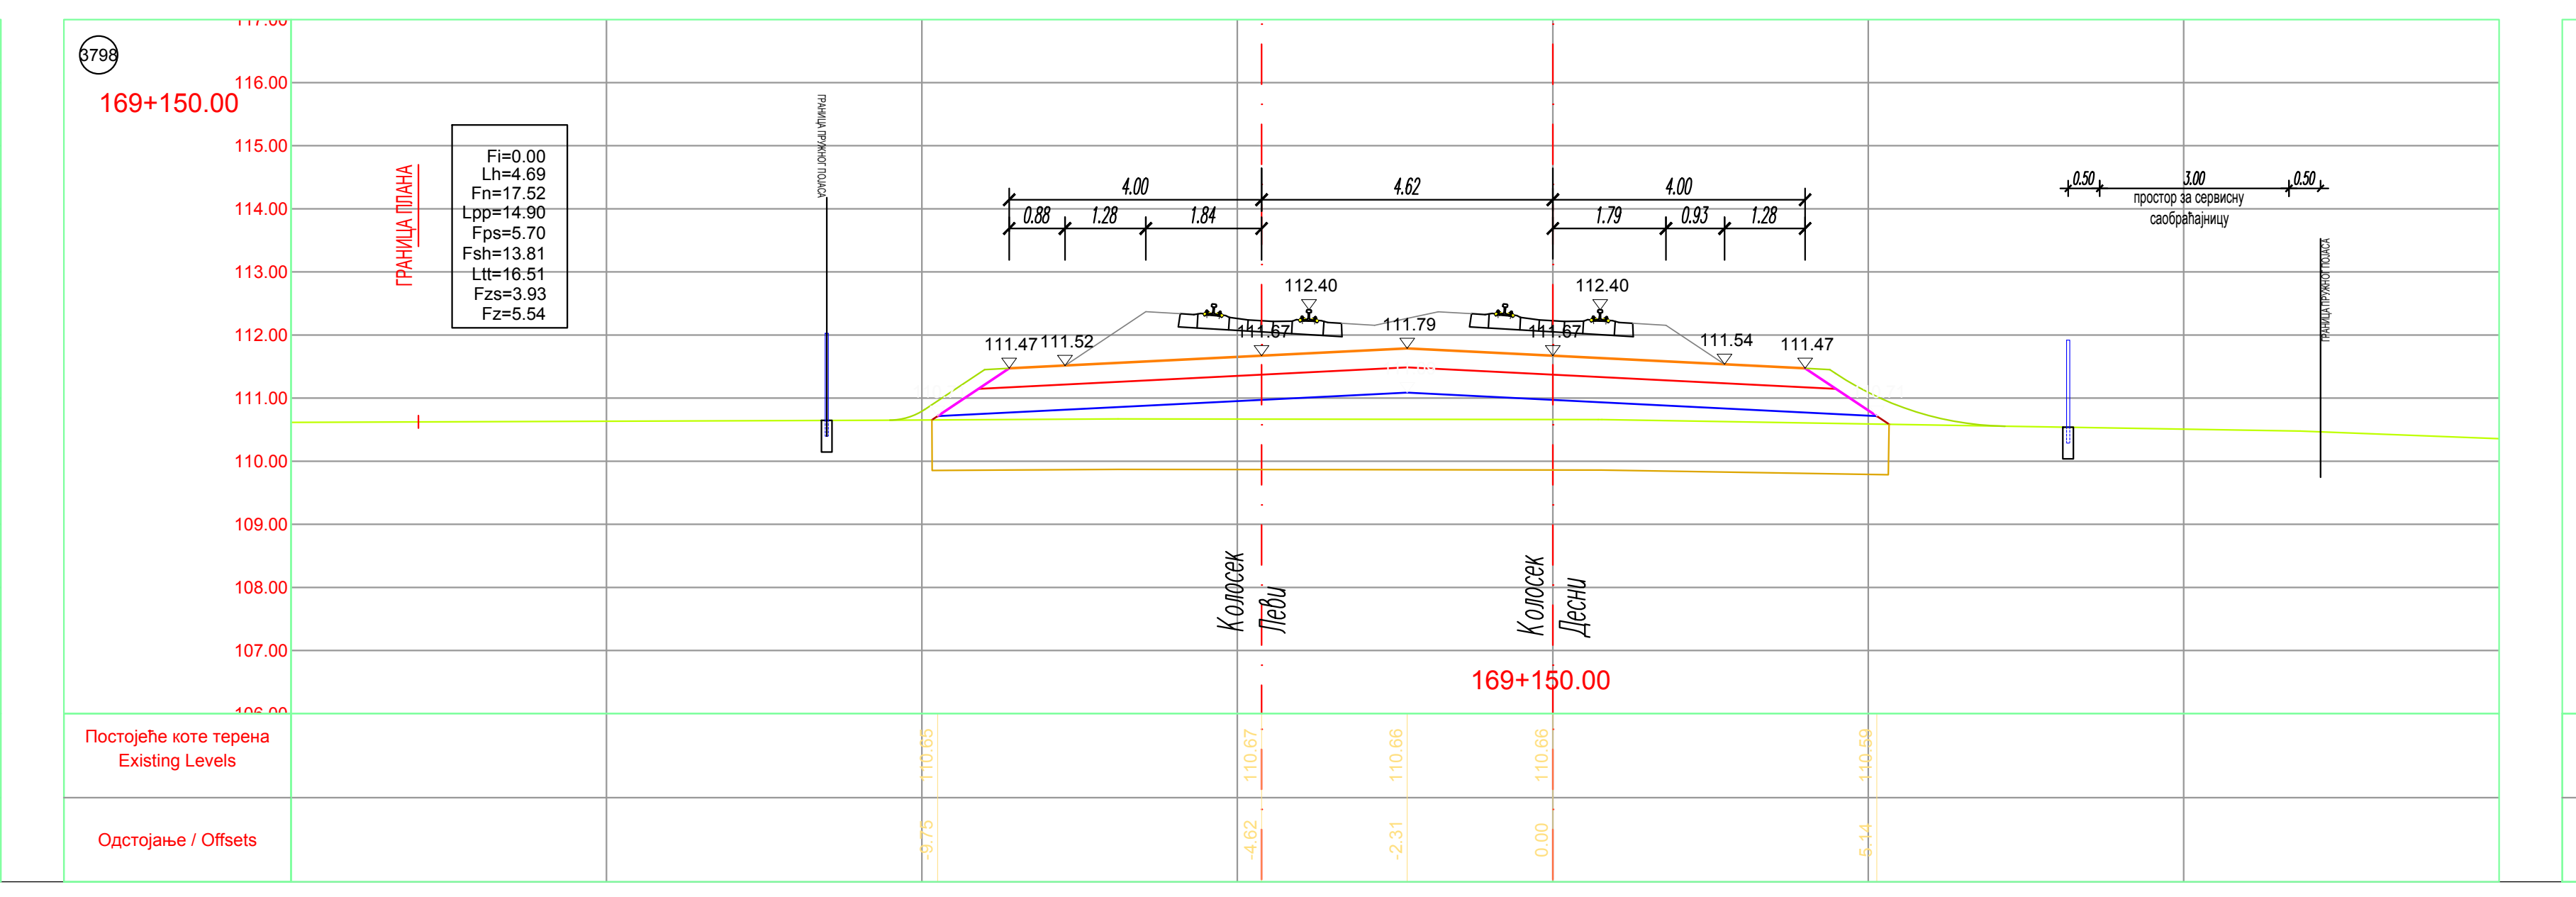
3798
169+150.00

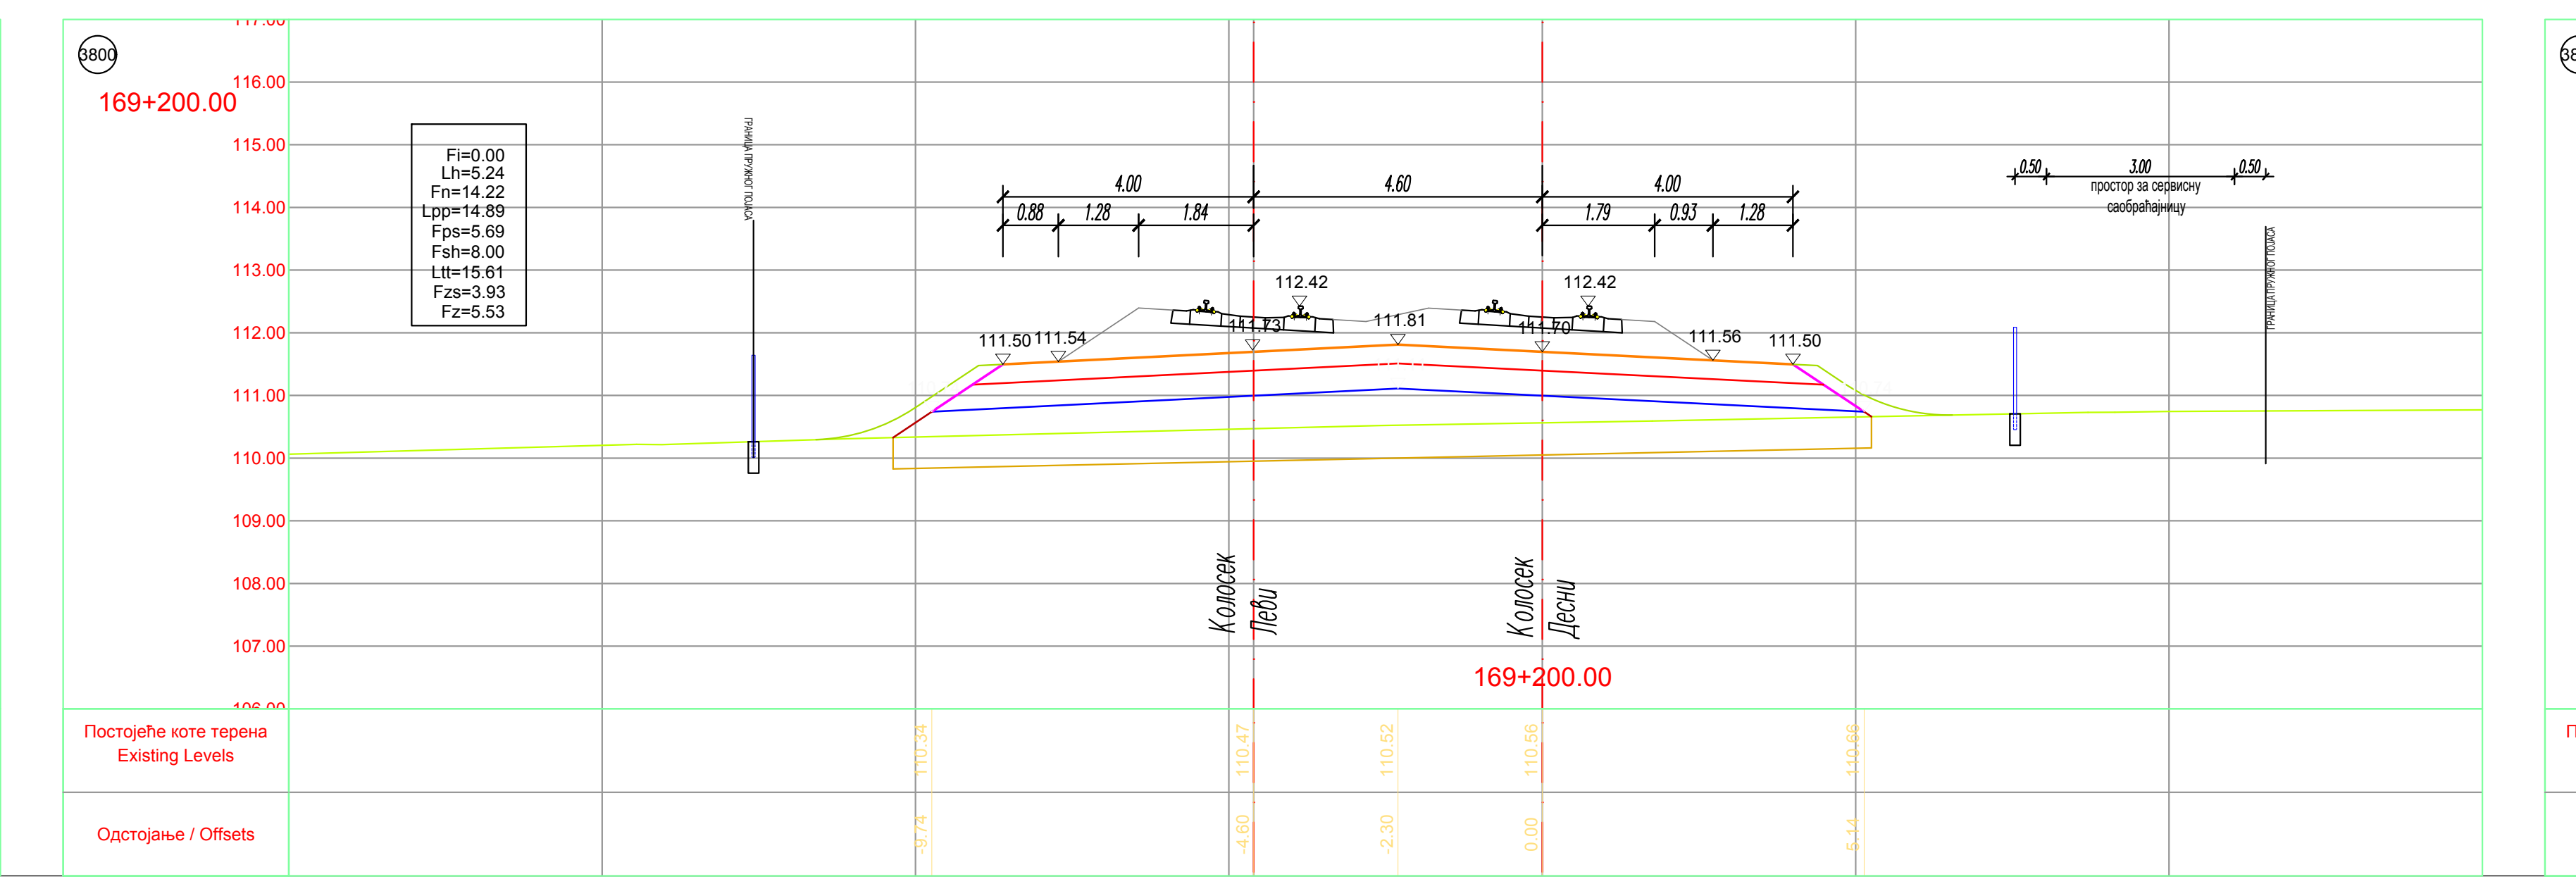
3800
169+200.00

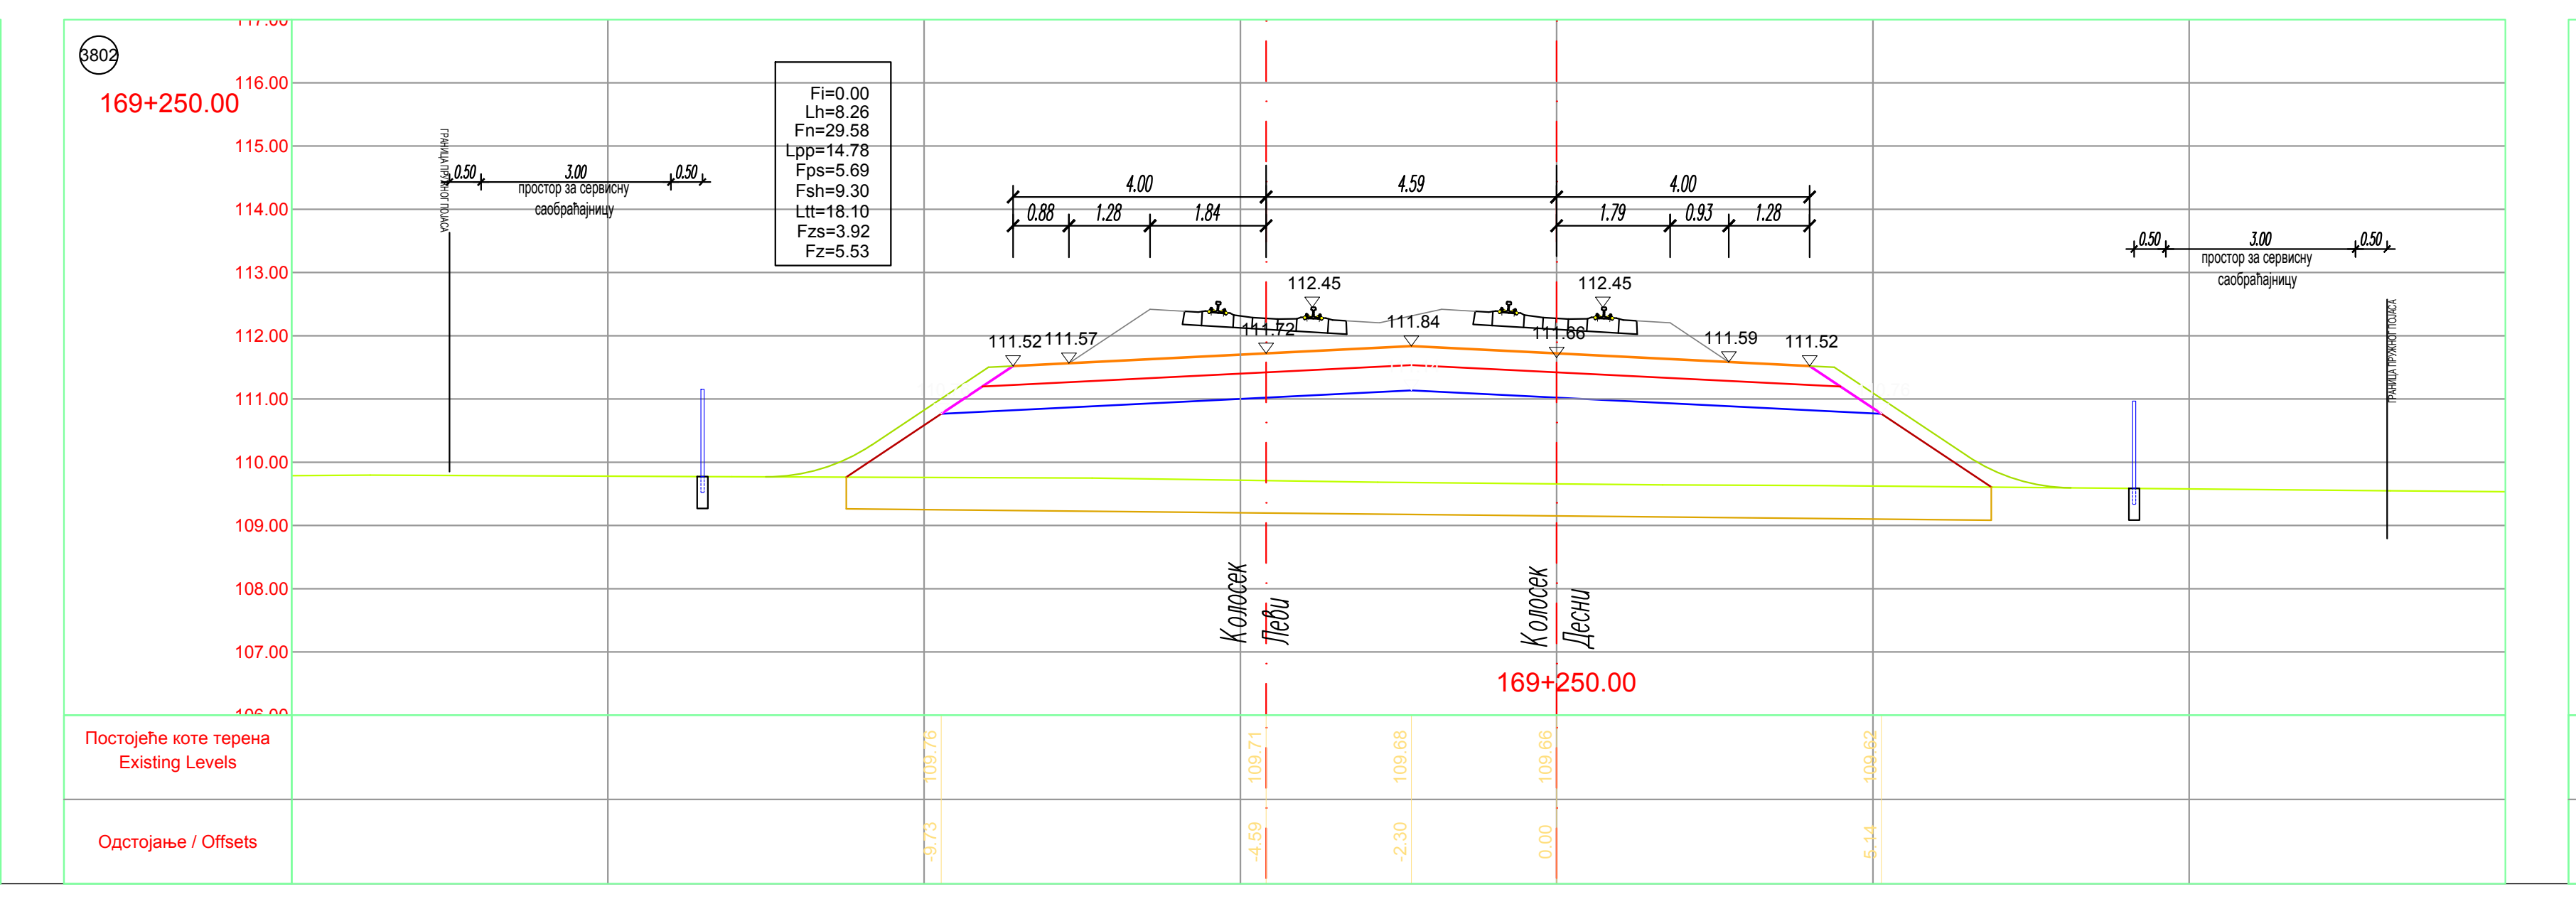
3802
169+250.00

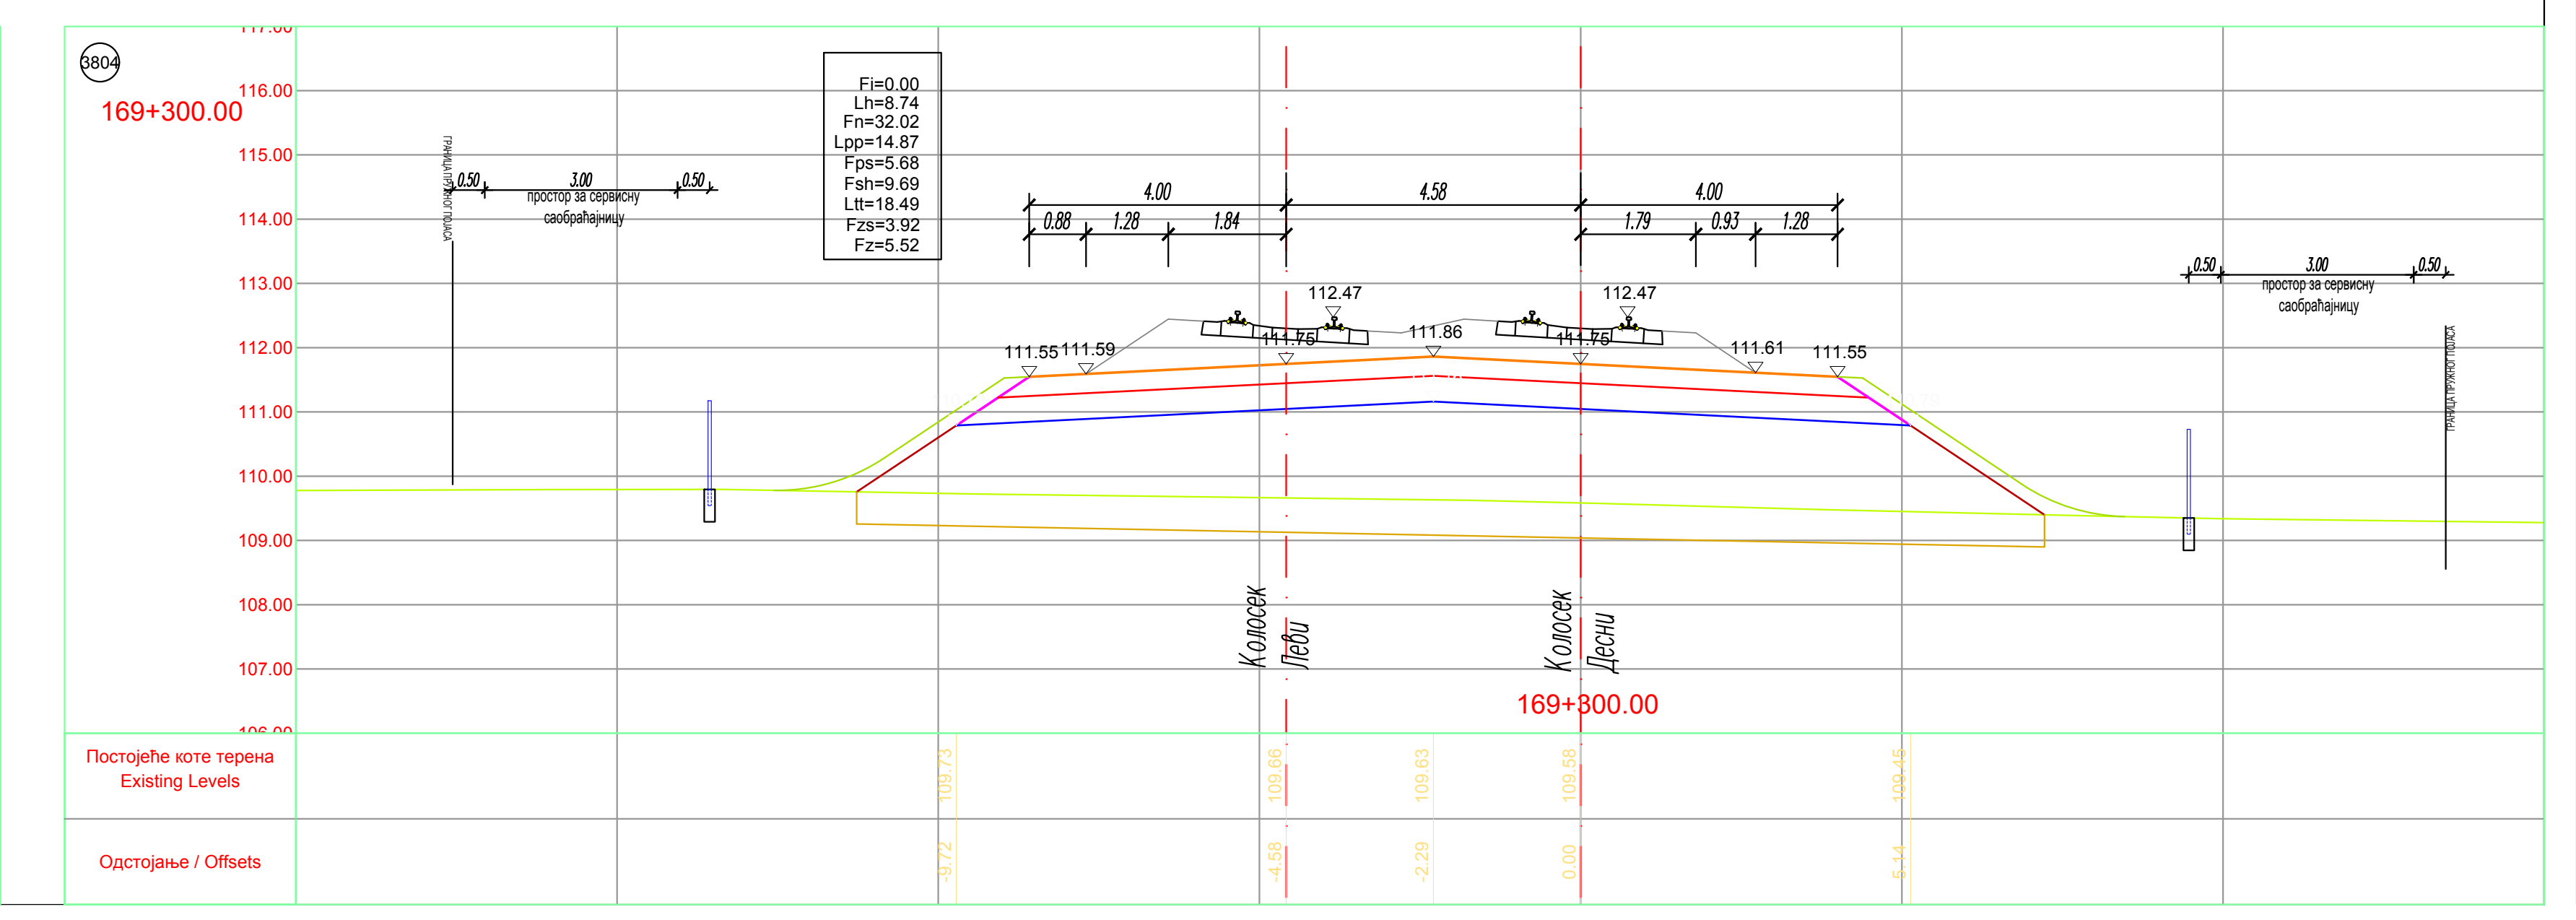
3804
169+300.00

ЛЕГЕНДА:

Fi - ископ
Fis - ископ степеница
Lh - хумузирање
Fiz - ископ постојећег туцаника
Fn - насип
Fo - слој ојачања насипа - замена тла
Lpp - планирање постељице
Fps - прелазни слој
Fsh - скидање хумуса
Ltt - ваљање темељног тла
Fzs - заштитни слој
Fz - пројектовани туцаник

ГРАНИЦА ПЛАНА - ГРАНИЦА ЗЕМЉИШТА ПЛАНИРАНОГ ЗА РЕАЛИЗАЦИЈУ ПРОЈЕКТА

Број	Датум	Опис
03		
02		
01		

Ревизиони блок:

САОБРАЋАЈНИ ИНСТИТУТ ЦИП, д.о.о.
Немањина 6; 11000 Београд; Србија
Тел: 011/3618-134; Факс: 011/3618-324; web site: www.sicip.co.rs

Организациона јединица:САОБРАЋАЈНИЦЕ

Одговорни пројектант:
лиценца број: 315 9563 04
Катарина Касавица, дипл.грађ.инж.

Сарадници:
Владана Марковић, маст.инж.грађ
Никола Седларевић, маст.инж.грађ
Милош Даниловић, грађ. тех.

Унутрашња контрола:
Милан Јелкић, дипл. грађ. инж.

Главни пројектант:
др Љиљана Милић Марковић, дипл. грађ. инж.

Руководилац организационе јединице:
мр Новица Стевановић, дипл.грађ.инж.

Инвеститор пројекта:
" ИНФРАСТРУКТУРА ЖЕЛЕЗНИЦЕ СРБИЈЕ " А.Д.
Немањина 6/IV, Београд

Наручилац пројекта:
Joint Venture of
China Railway International Corporation Ltd. (CRIC)
No.10 Fuxing Road,Haidian District,Beijing
P.R China, 100844
China Communication Construction Company Ltd. (CCCC)
No.85 Deshengmenwai Street,Xicheng District,Beijing
P.R China, 100088

Објекат:
ПРУГА БЕОГРАД - СУБОТИЦА - ДРЖАВНА ГРАНИЦА (КЕЛЕБИЈА)
ДЕОНИЦА ПРУГЕ НОВИ САД - СУБОТИЦА - ДРЖАВНА ГРАНИЦА (КЕЛЕБИЈА)

Део пројекта:
ПРОЈЕКАТ ТРАСЕ ПРУГЕ И СТАНИЦА - ДОЊИ И ГОРЊИ СТРОЈ
2/2.5.2.2 ПРОЈЕКАТ ТРАСЕ ПРУГЕ И СТАНИЦА - ДОЊИ И ГОРЊИ СТРОЈ - ОТВОРЕНА ПРУГА НАУМОВЕЋЕВО - СУБОТИЦА

Цртеж:
ПОПРЕЧНИ ПРОФИЛИ км 168+925.00 - км 169+300.00

Размера: 1:100

Врста тех. док.:	датум:	Цртеж бр.
ПГД	04.2021.	2020-250-САО-2/2-5.2.2.7.4.5

3805
169+325.00
3806
169+350.00
3807
169+375.00
3808
169+400.00
169+425.00
169+450.00
169+475.00
169+500.00
169+525.00
169+550.00
169+575.00
169+600.00
169+625.00
169+650.00
169+675.00
169+700.00
Колосек Леви
Колосек Десни
простор за сервисну саобраћајницу
ГРАНИЦА ПРУЖНОГ ПОЈАСА
Постојеће коте терена
Existing Levels
Одстојање / Offsets

ЛЕГЕНДА:

Fi - ископ
Fis - ископ степеница
Lh - хумузирање
Fiz - ископ постојећег туцаника
Fn - насип
Fo - слој ојачања насипа - замена тла
Lpp - планирање постељице
Fps - прелазни слој
Fsh - скидање хумуса
Ltt - ваљање темељног тла
Fzs - заштитни слој
Fz - пројектовани туцаник

ГРАНИЦА ПЛАНА - ГРАНИЦА ЗЕМЉИШТА ПЛАНИРАНОГ ЗА РЕАЛИЗАЦИЈУ ПРОЈЕКТА

Број	Датум	Опис
03		
02		
01		

Ревизиони блок:

САОБРАЋАЈНИ ИНСТИТУТ ЦИП, д.о.о.

Немањина 6; 11000 Београд; Србија
Тел: 011/3618-134; Факс: 011/3618-324; web site: www.sicip.co.rs

Организациона јединица:САОБРАЋАЈНИЦЕ

Одговорни пројектант:
лиценца број: 315 9563 04
Катарина Касавица, дипл.грађ.инж.

Сарадници:
Владана Марковић, маст.инж.грађ
Никола Седларевић, маст.инж.грађ
Милош Даниловић, грађ. тех.

Унутрашња контрола:
Милан Јелкић, дипл. грађ. инж.

Главни пројектант:
др Љиљана Милић Марковић, дипл. грађ. инж.

Руководилац организационе јединице:
мр Новица Стевановић, дипл.грађ.инж.

Инвеститор пројекта:
" ИНФРАСТРУКТУРА ЖЕЛЕЗНИЦЕ СРБИЈЕ " А.Д.
Немањина 6/IV, Београд

Наручилац пројекта:
Joint Venture of
China Railway International Corporation Ltd. (CRIC)
No.10 Fuxing Road,Haidian District,Beijing
P.R China, 100844
China Communication Construction Company Ltd. (CCCC)
No.85 Deshengmenwai Street,Xicheng District,Beijing
P.R China, 100088

Објекат:
ПРУГА БЕОГРАД - СУБОТИЦА - ДРЖАВНА ГРАНИЦА (КЕЛЕБИЈА)
ДЕОНИЦА ПРУГЕ НОВИ САД - СУБОТИЦА - ДРЖАВНА ГРАНИЦА (КЕЛЕБИЈА)

Део пројекта:
ПРОЈЕКАТ ТРАСЕ ПРУГЕ И СТАНИЦА - ДОЊИ И ГОРЊИ СТРОЈ

2/2.5.2.2 ПРОЈЕКАТ ТРАСЕ ПРУГЕ И СТАНИЦА - ДОЊИ И ГОРЊИ СТРОЈ - ОТВОРЕНА ПРУГА НАУМОВЕЋЕВО - СУБОТИЦА

Цртеж:	Размера:
ПОПРЕЧНИ ПРОФИЛИ км 169+325.00 - км 169+700.00	1:100

Врста тех. док.:	датум:	Цртеж бр.
ПГД	**04.2021.**	2020-250-САО-2/2-5.2.2.7.4.6

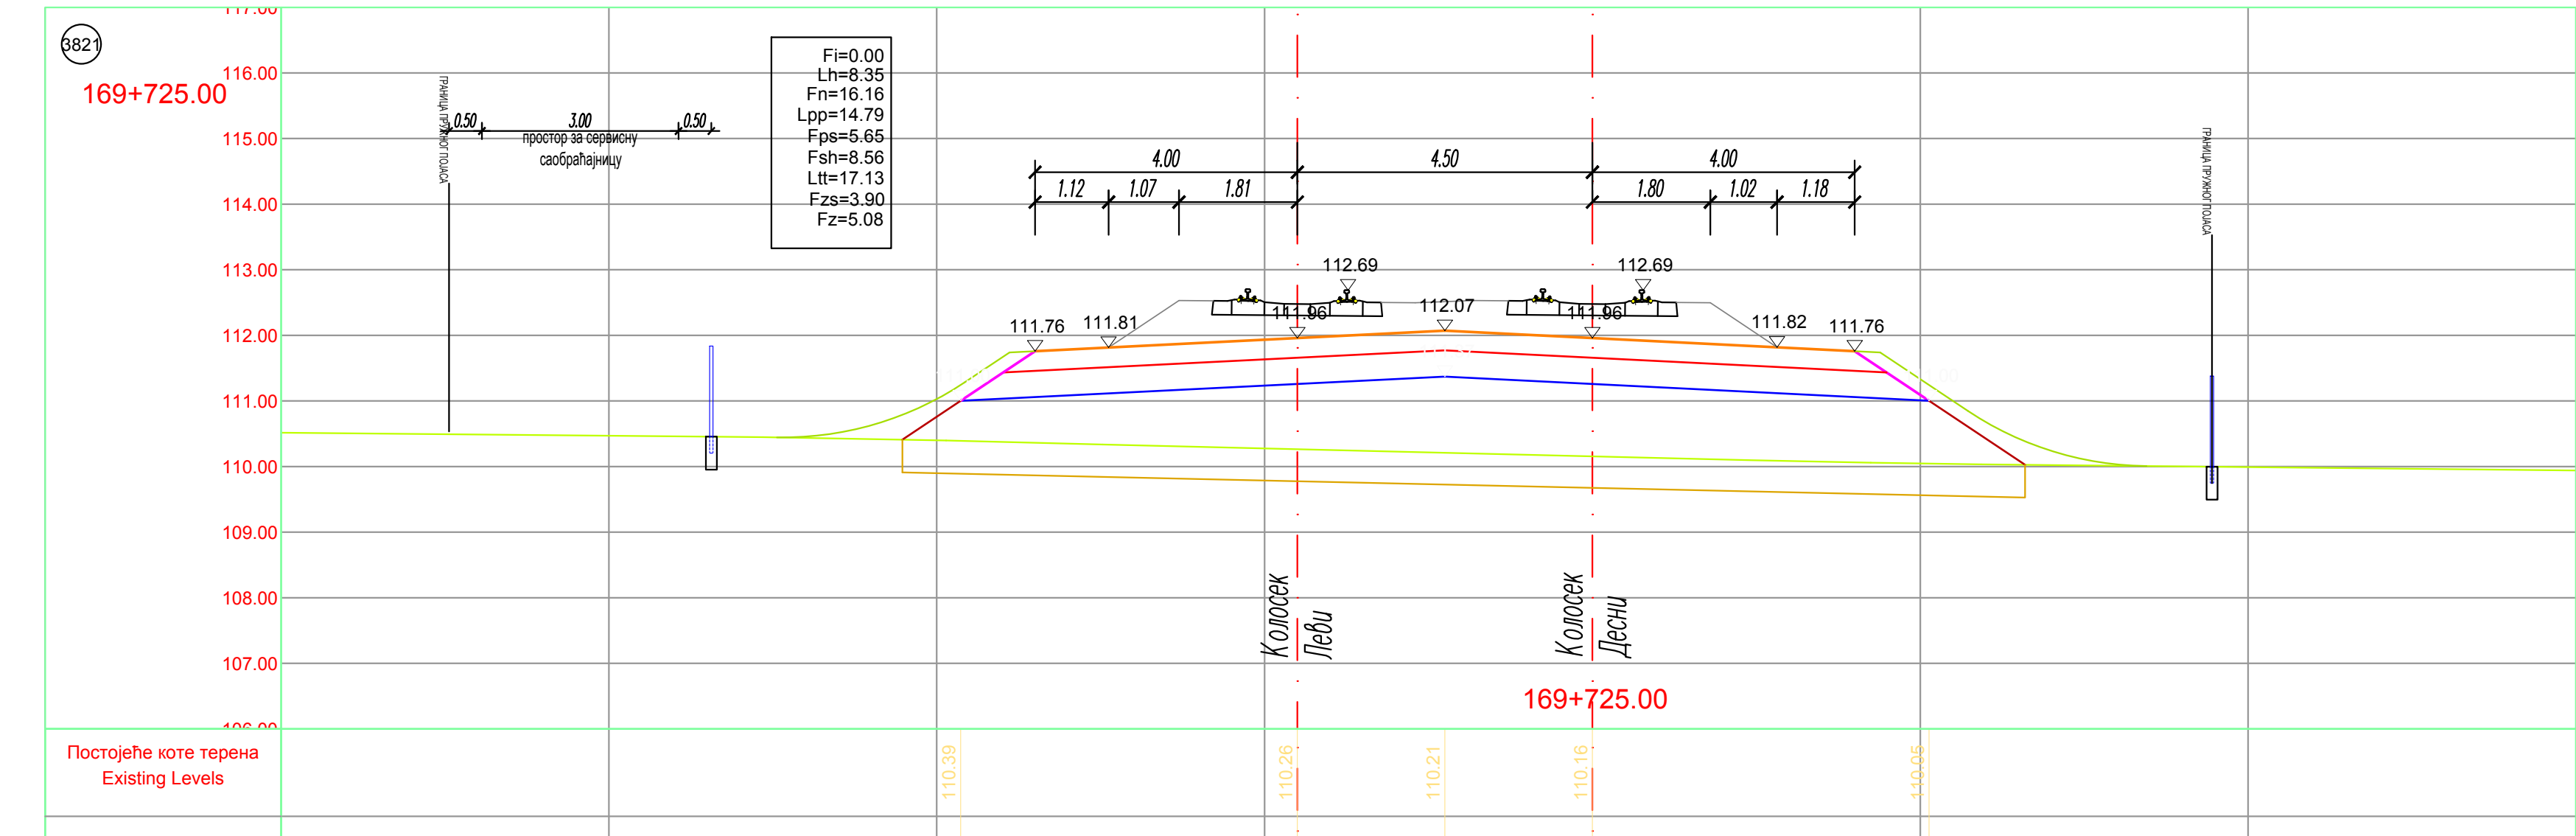
3821
169+725.00
Fi=0.00
Lh=8.35
Fn=16.16
Lpp=14.79
Fps=5.65
Fsh=8.56
Ltt=17.13
Fzs=3.90
Fz=5.08
0.50 3.00 0.50
простор за сервисну саобраћајницу
4.00 4.50 4.00
1.12 1.07 1.81 1.80 1.02 1.18
111.76 111.81 112.69 111.96 112.07 112.69 111.96 111.82 111.76
Колосек Леви
Колосек Десни
Постојеће коте терена
Existing Levels
110.39 110.26 110.21 110.16 110.05
Одстојање / Offsets
-9.64 -4.50 -2.25 0.00 5.14

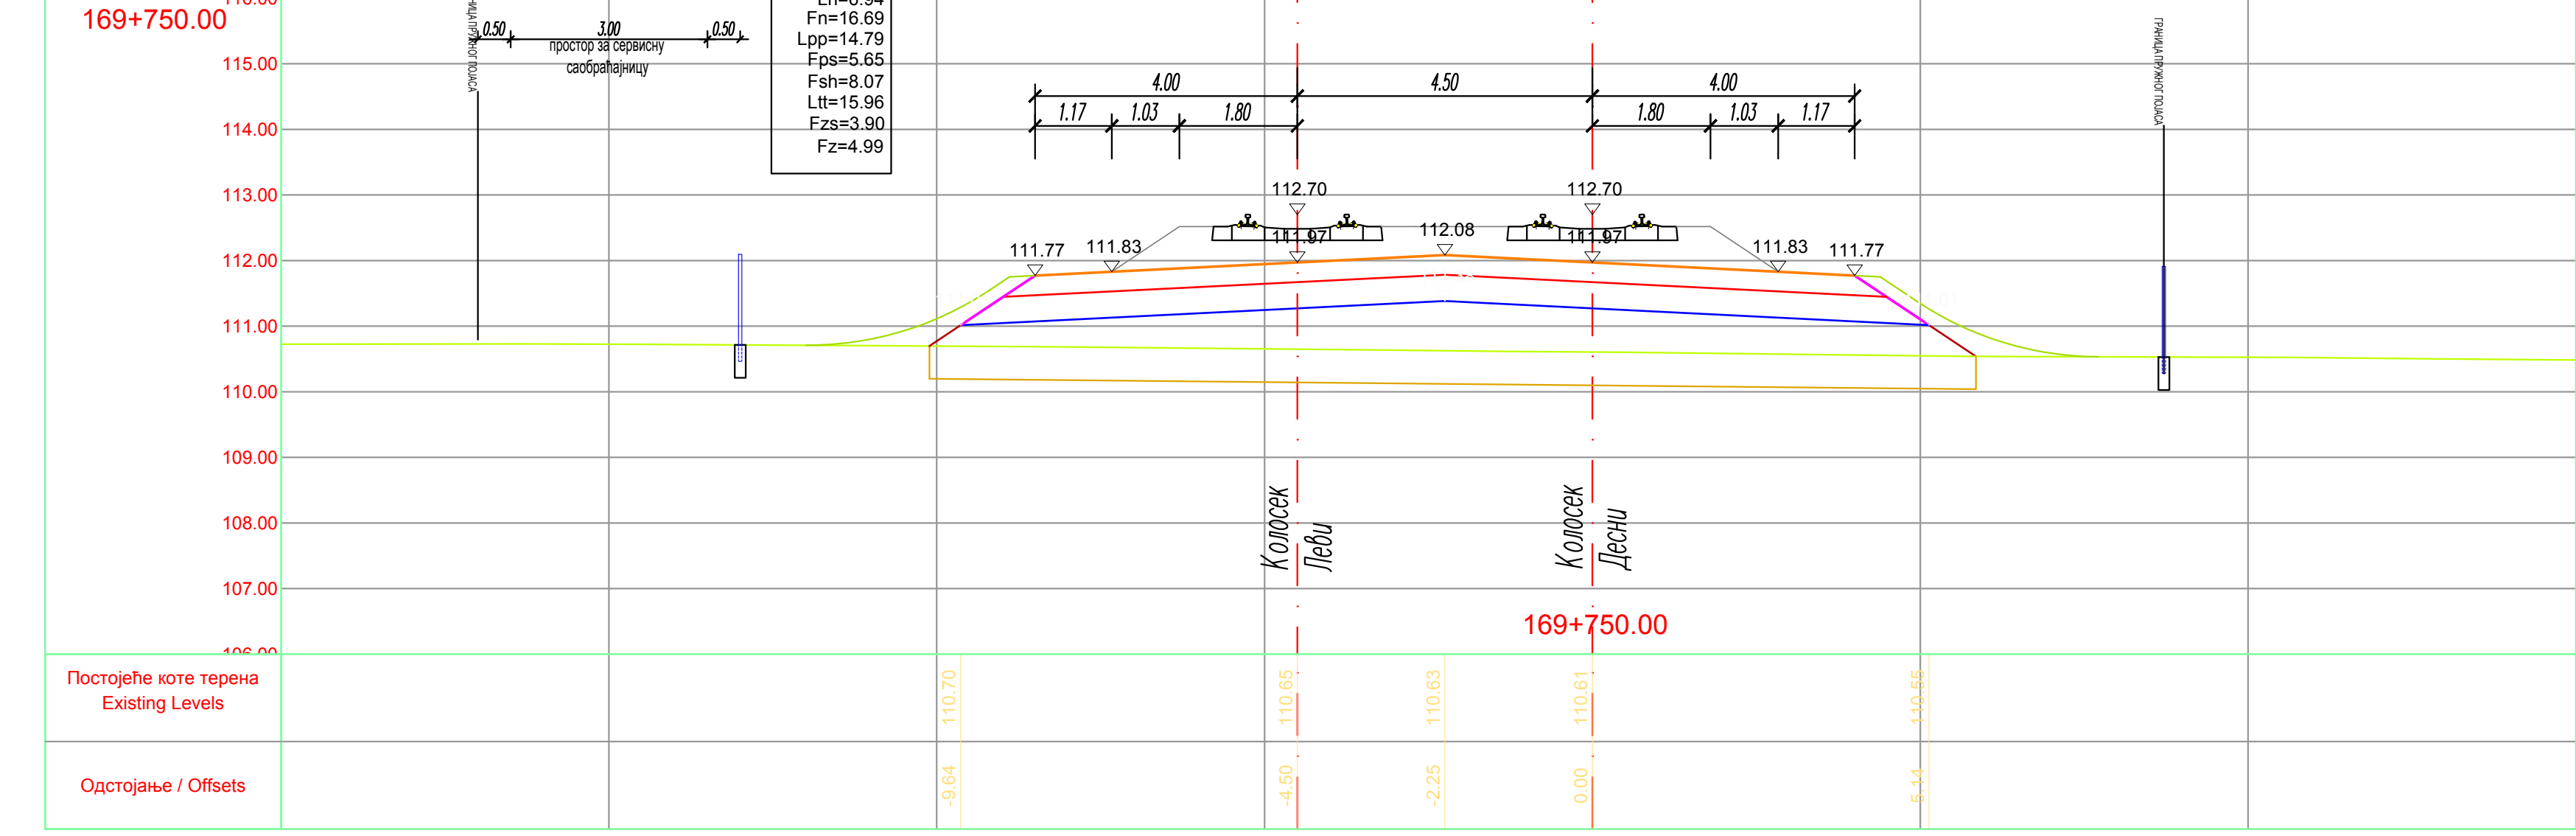
3822
169+750.00
Fi=0.00
Lh=6.94
Fn=16.69
Lpp=14.79
Fps=5.65
Fsh=8.07
Ltt=15.96
Fzs=3.90
Fz=4.99
0.50 3.00 0.50
простор за сервисну саобраћајницу
4.00 4.50 4.00
1.17 1.03 1.80 1.80 1.03 1.17
111.77 111.83 112.70 111.97 112.08 112.70 111.97 111.83 111.77
Колосек Леви
Колосек Десни
Постојеће коте терена
Existing Levels
110.70 110.65 110.63 110.61 110.55
Одстојање / Offsets
-9.64 -4.50 -2.25 0.00 5.14

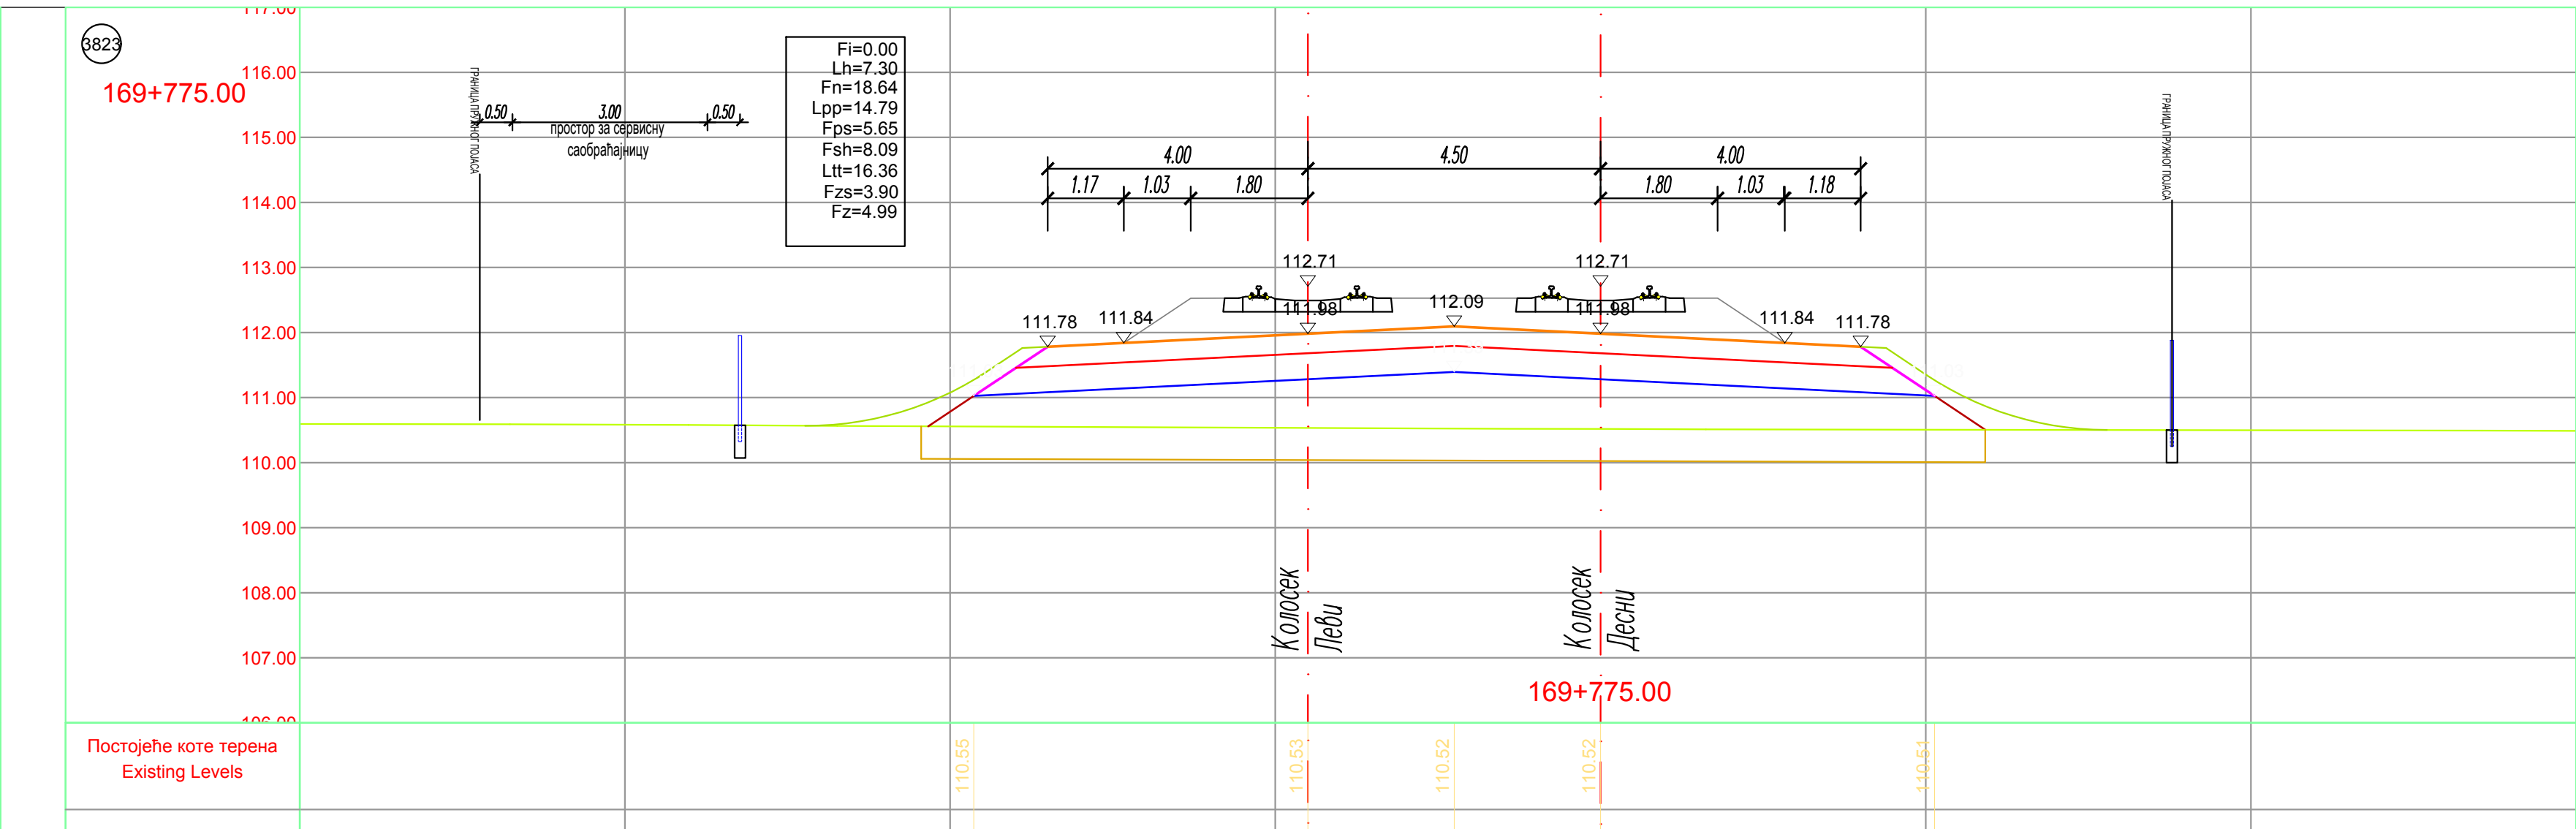
3823
169+775.00
Fi=0.00
Lh=7.30
Fn=18.64
Lpp=14.79
Fps=5.65
Fsh=8.09
Ltt=16.36
Fzs=3.90
Fz=4.99
простор за сервисну саобраћајницу
4.00 4.50 4.00
111.78 111.84 112.71 112.09 112.71 111.84 111.78
Колосек Леви
Колосек Десни
Постојеће коте терена
Existing Levels
Одстојање / Offsets

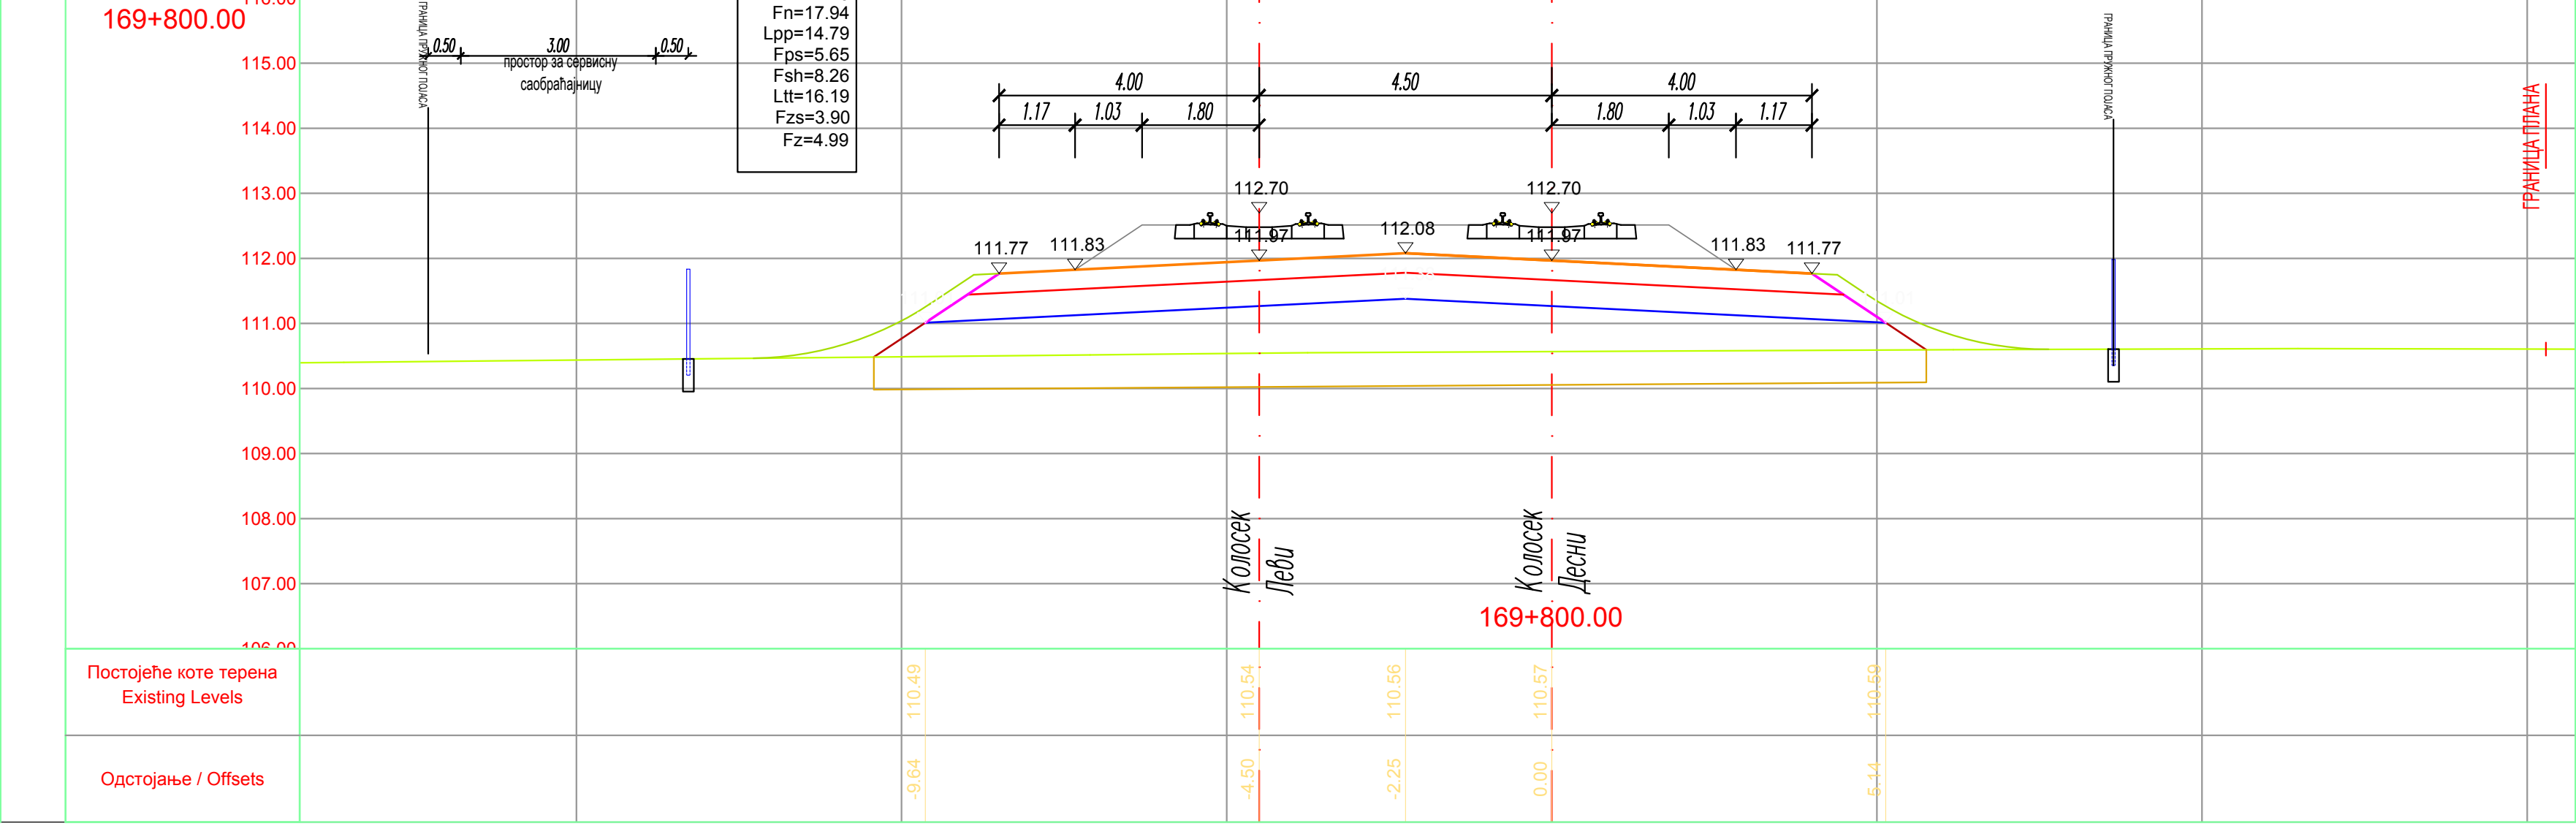
3824
169+800.00
Fi=0.00
Lh=7.20
Fn=17.94
Lpp=14.79
Fps=5.65
Fsh=8.26
Ltt=16.19
Fzs=3.90
Fz=4.99
простор за сервисну саобраћајницу
4.00 4.50 4.00
111.77 111.83 112.70 112.08 112.70 111.83 111.77
Колосек Леви
Колосек Десни
ГРАНИЦА ПЛАНА
Постојеће коте терена
Existing Levels
Одстојање / Offsets

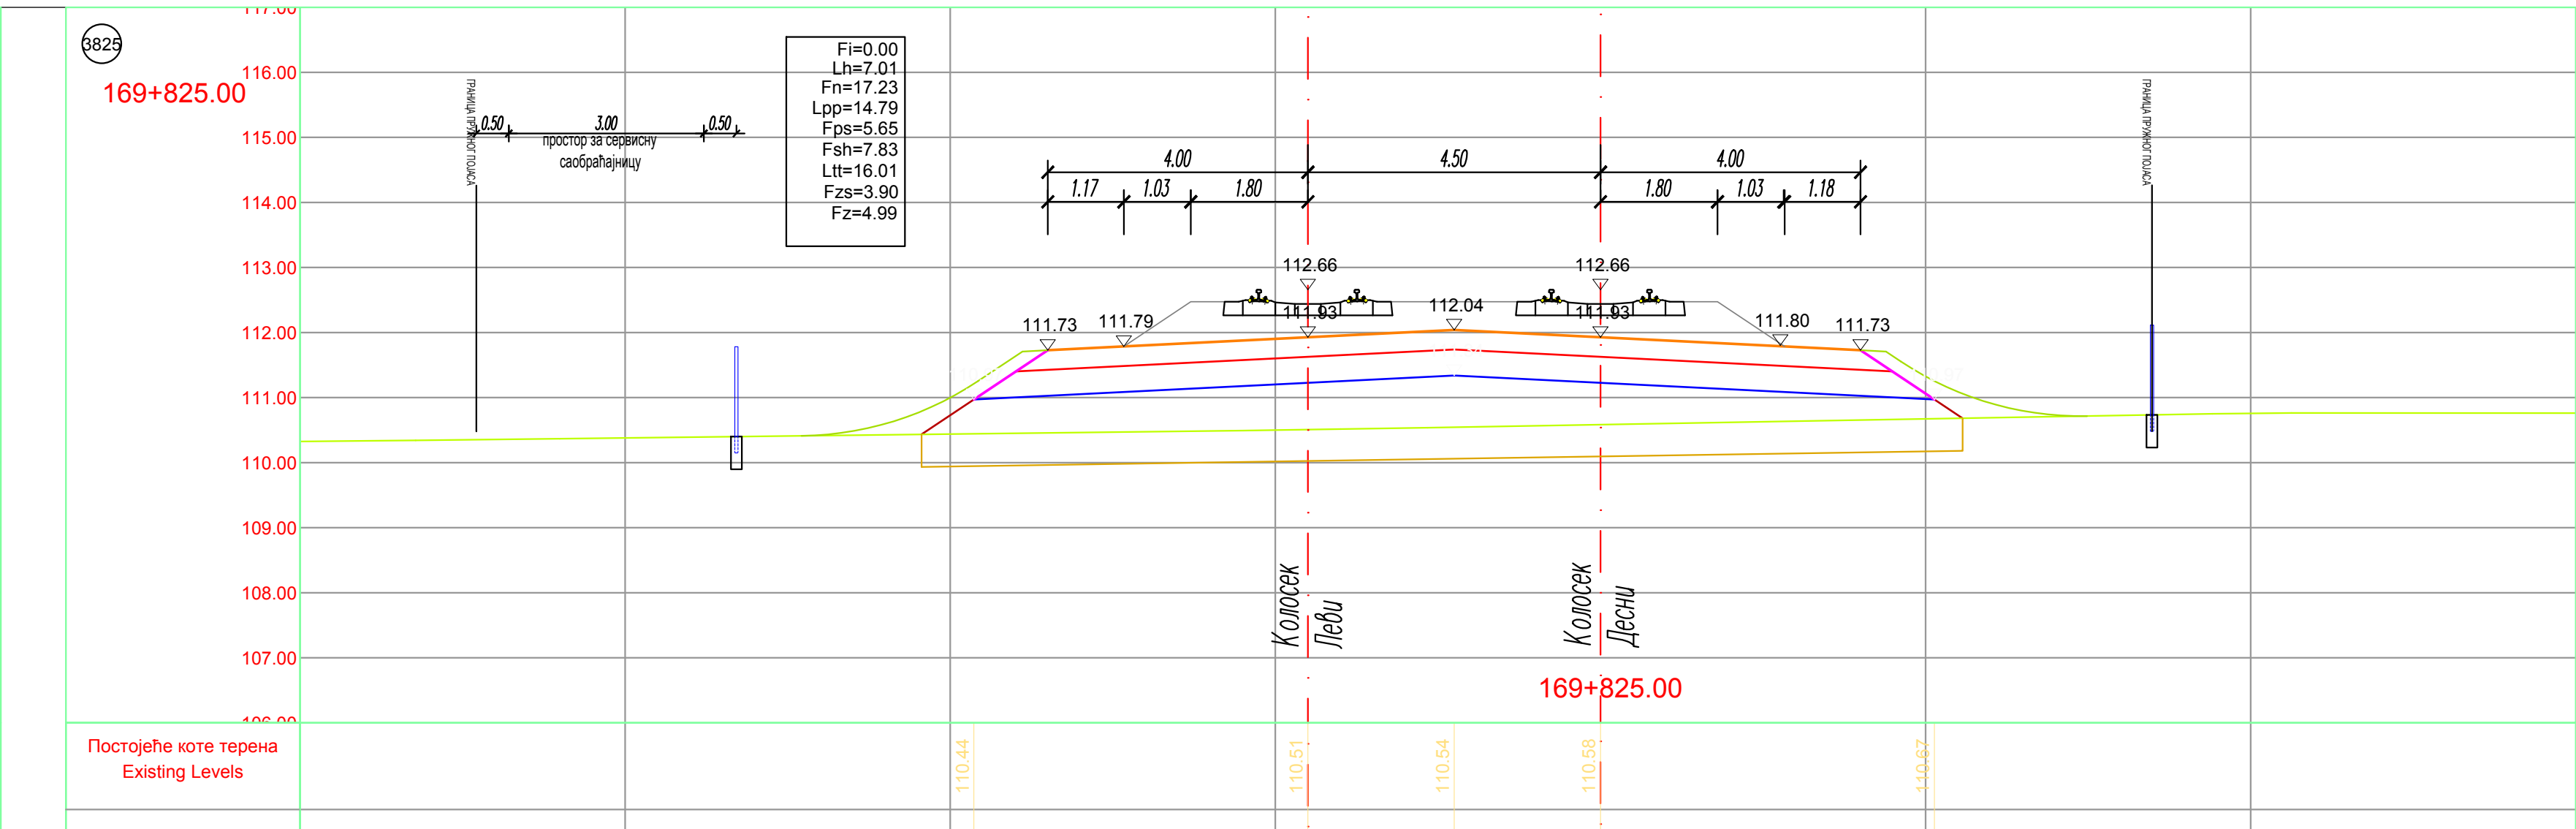
3825
169+825.00
Fi=0.00
Lh=7.01
Fn=17.23
Lpp=14.79
Fps=5.65
Fsh=7.83
Ltt=16.01
Fzs=3.90
Fz=4.99
простор за сервисну саобраћајницу
4.00 4.50 4.00
111.73 111.79 112.66 112.04 112.66 111.80 111.73
Колосек Леви
Колосек Десни
Постојеће коте терена
Existing Levels
Одстојање / Offsets

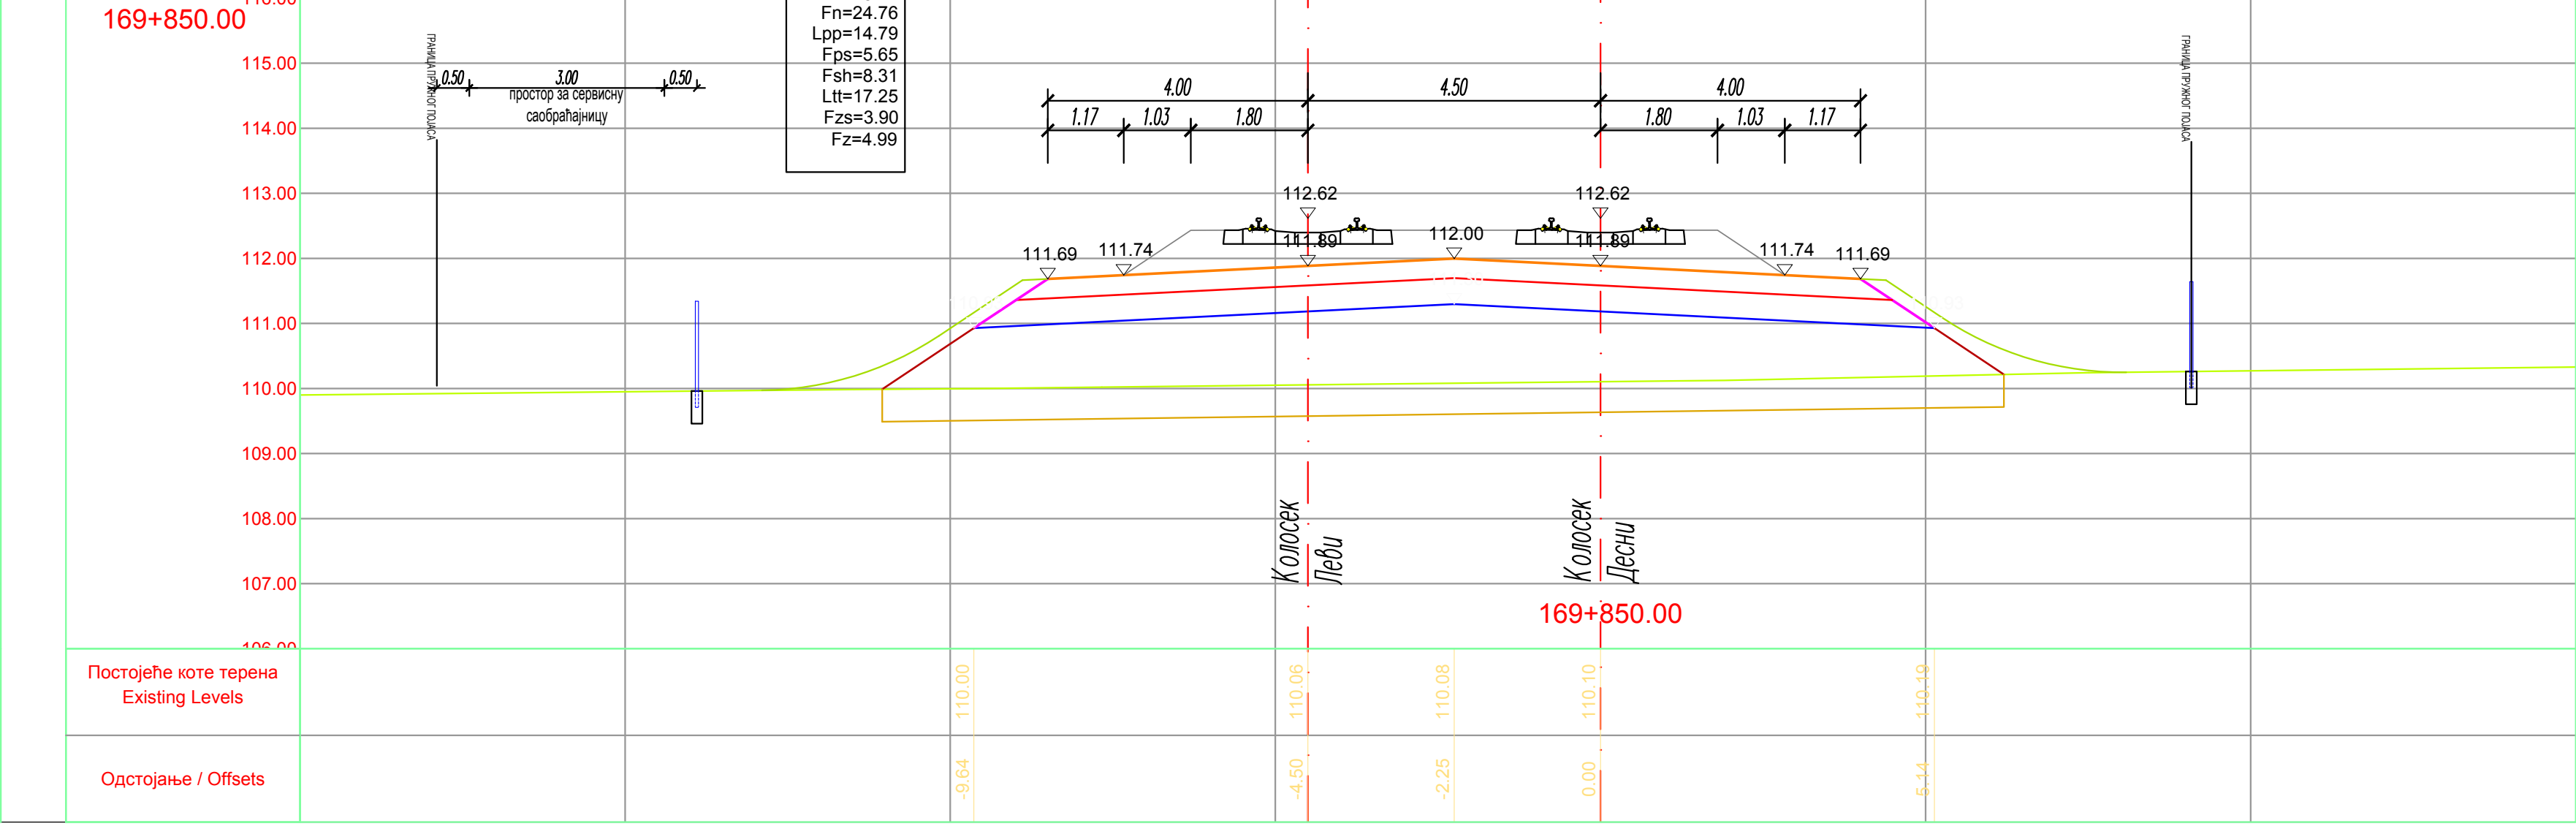
3826
169+850.00
Fi=0.00
Lh=8.47
Fn=24.76
Lpp=14.79
Fps=5.65
Fsh=8.31
Ltt=17.25
Fzs=3.90
Fz=4.99
простор за сервисну саобраћајницу
4.00 4.50 4.00
111.69 111.74 112.62 112.00 112.62 111.74 111.69
Колосек Леви
Колосек Десни
Постојеће коте терена
Existing Levels
Одстојање / Offsets

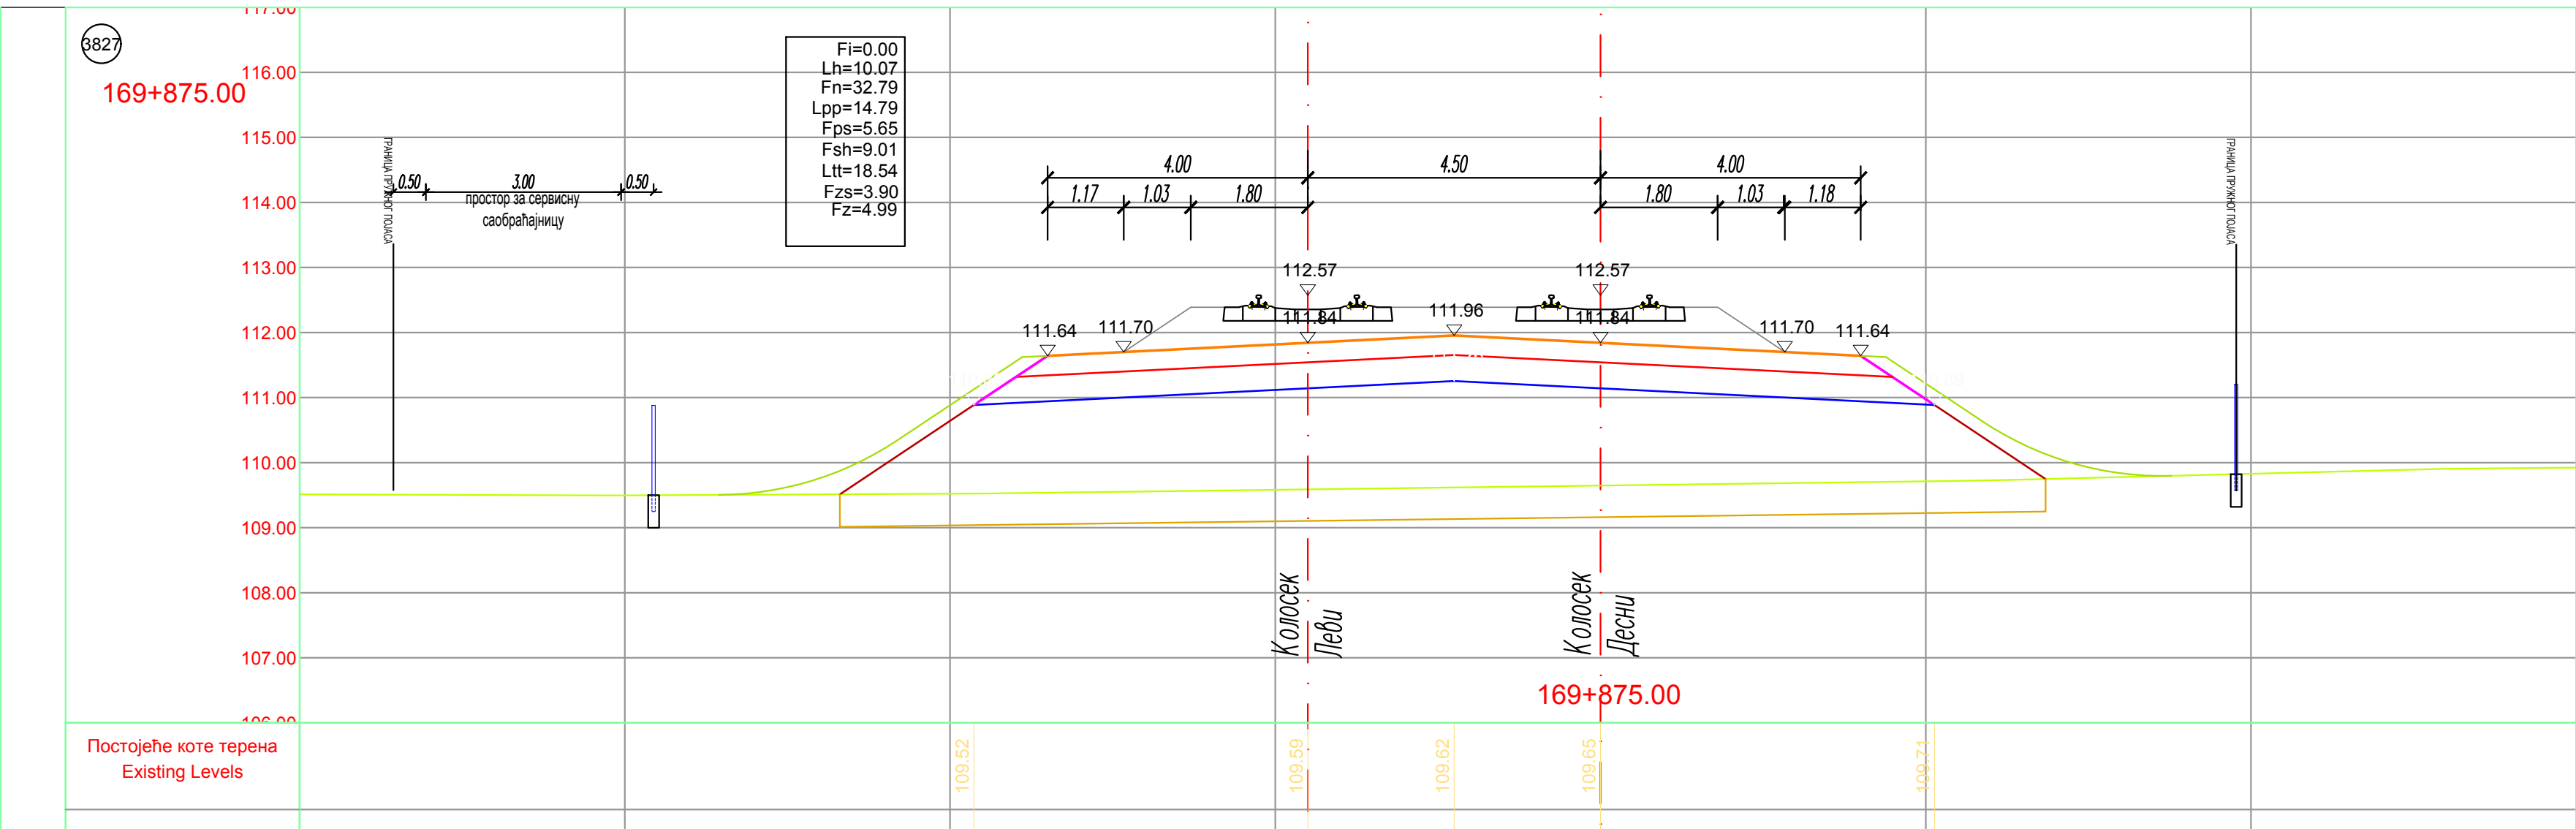
3827
169+875.00
Fi=0.00
Lh=10.07
Fn=32.79
Lpp=14.79
Fps=5.65
Fsh=9.01
Ltt=18.54
Fzs=3.90
Fz=4.99
простор за сервисну саобраћајницу
4.00 4.50 4.00
111.64 111.70 112.57 111.96 112.57 111.70 111.64
Колосек Леви
Колосек Десни
Постојеће коте терена
Existing Levels
Одстојање / Offsets

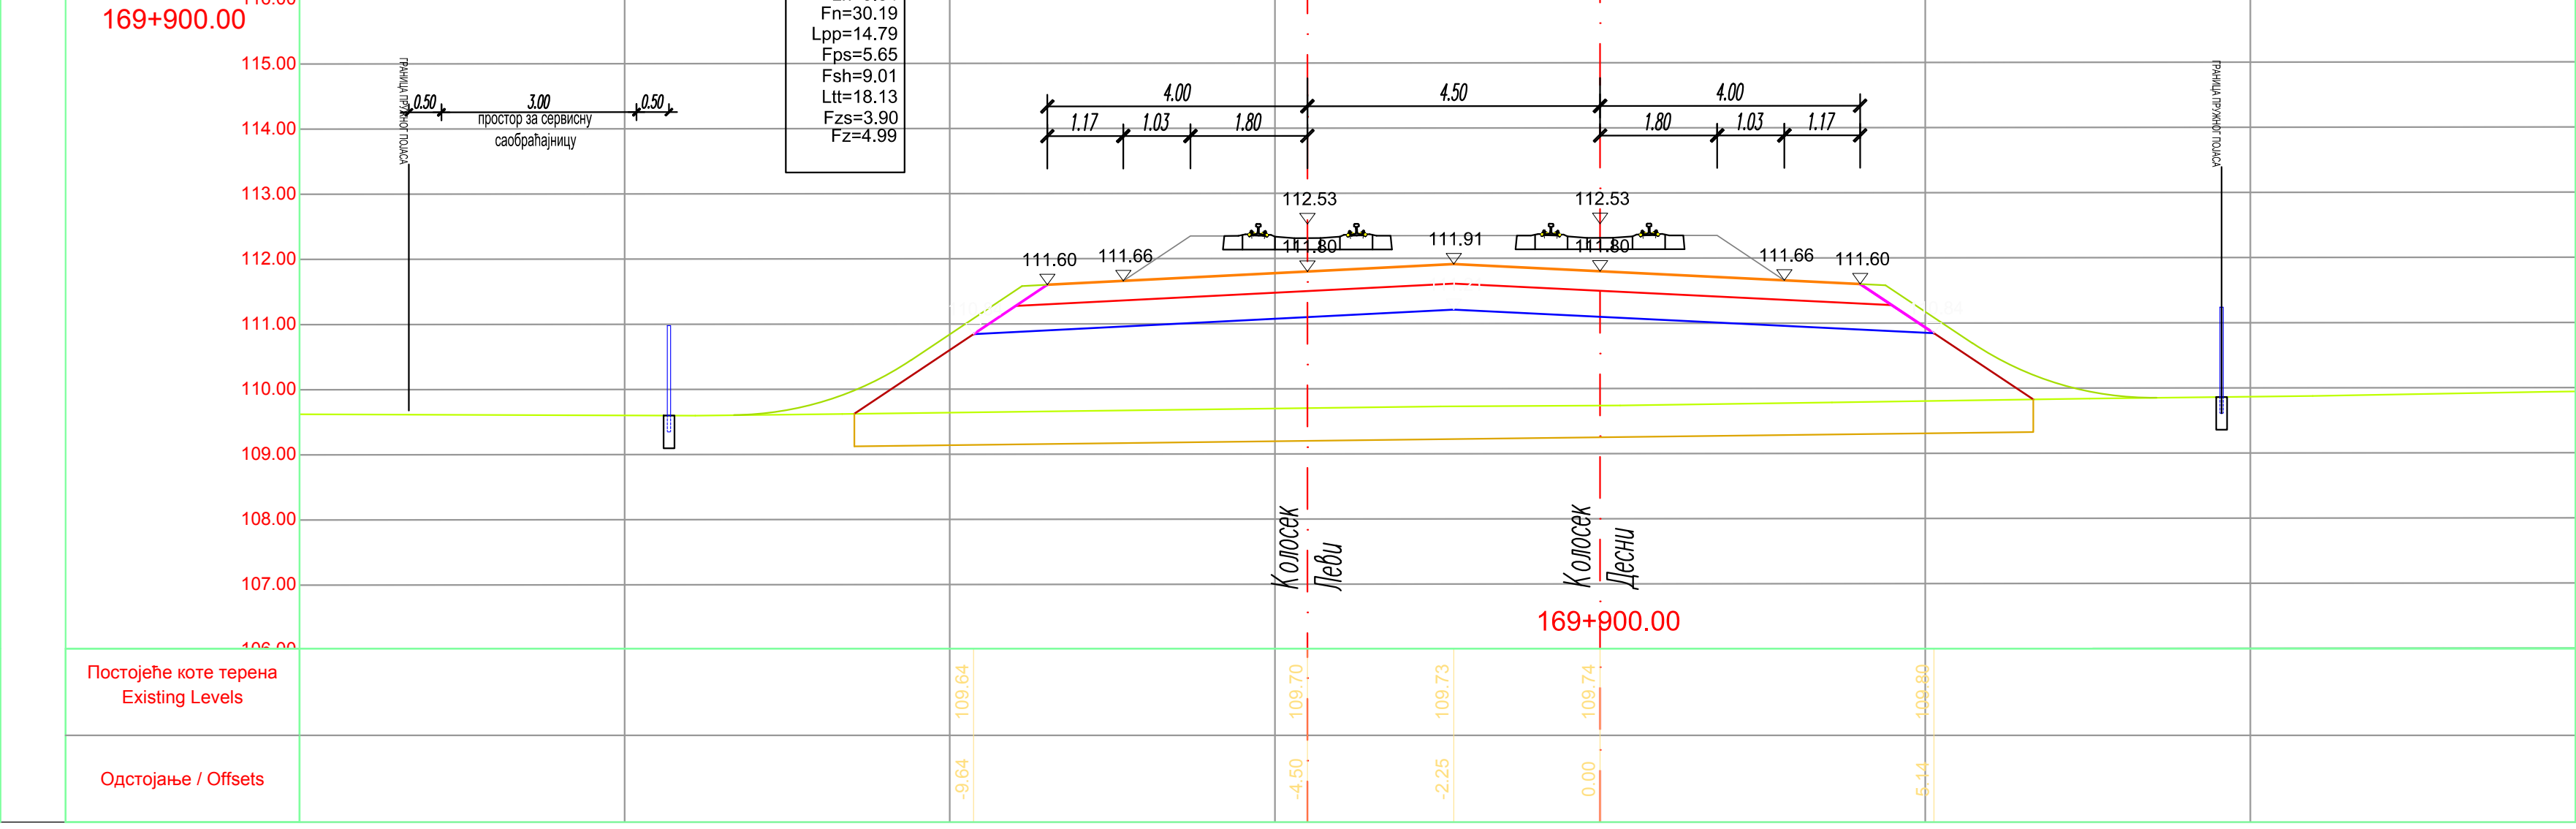
3828
169+900.00
Fi=0.00
Lh=9.54
Fn=30.19
Lpp=14.79
Fps=5.65
Fsh=9.01
Ltt=18.13
Fzs=3.90
Fz=4.99
простор за сервисну саобраћајницу
4.00 4.50 4.00
111.60 111.66 112.53 111.91 112.53 111.66 111.60
Колосек Леви
Колосек Десни
Постојеће коте терена
Existing Levels
Одстојање / Offsets

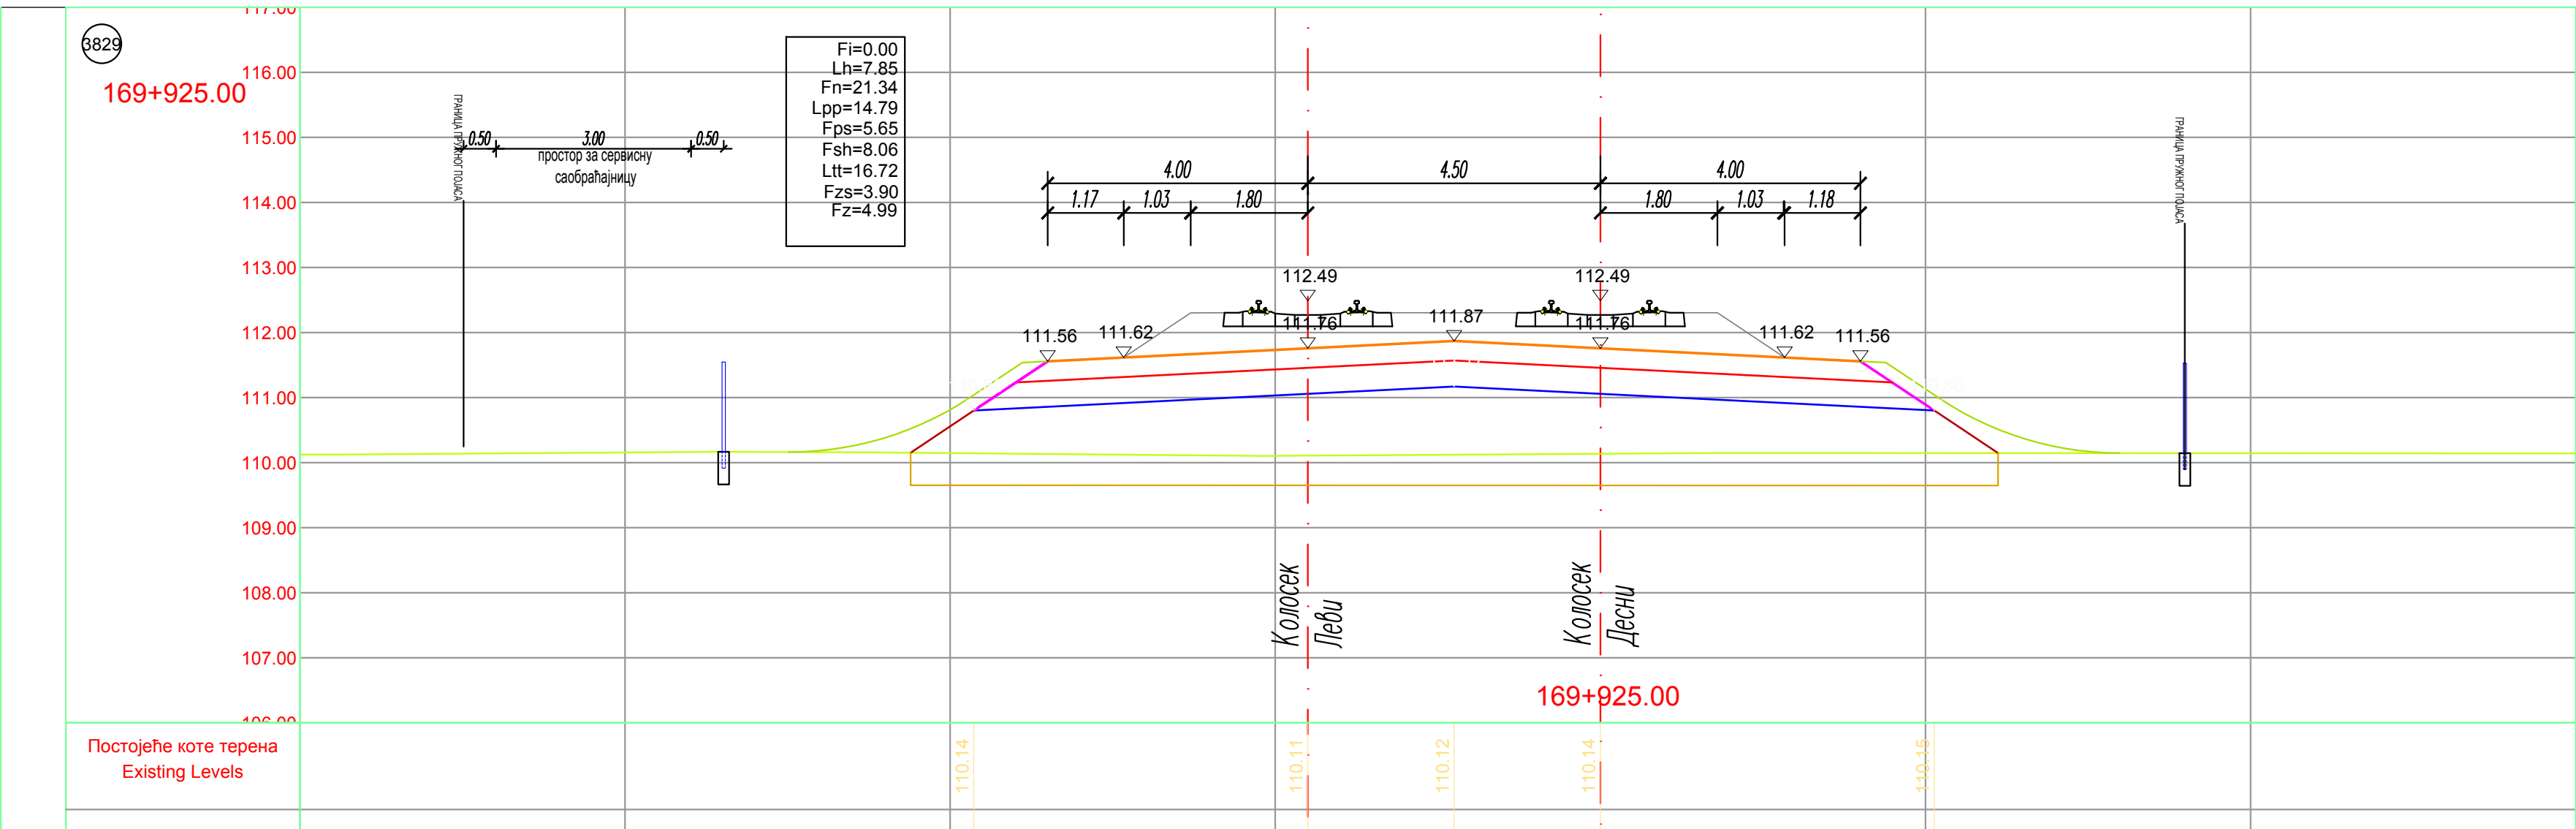
3829
169+925.00
Fi=0.00
Lh=7.85
Fn=21.34
Lpp=14.79
Fps=5.65
Fsh=8.06
Ltt=16.72
Fzs=3.90
Fz=4.99
простор за сервисну саобраћајницу
4.00 4.50 4.00
111.56 111.62 112.49 111.87 112.49 111.62 111.56
Колосек Леви
Колосек Десни
Постојеће коте терена
Existing Levels
Одстојање / Offsets

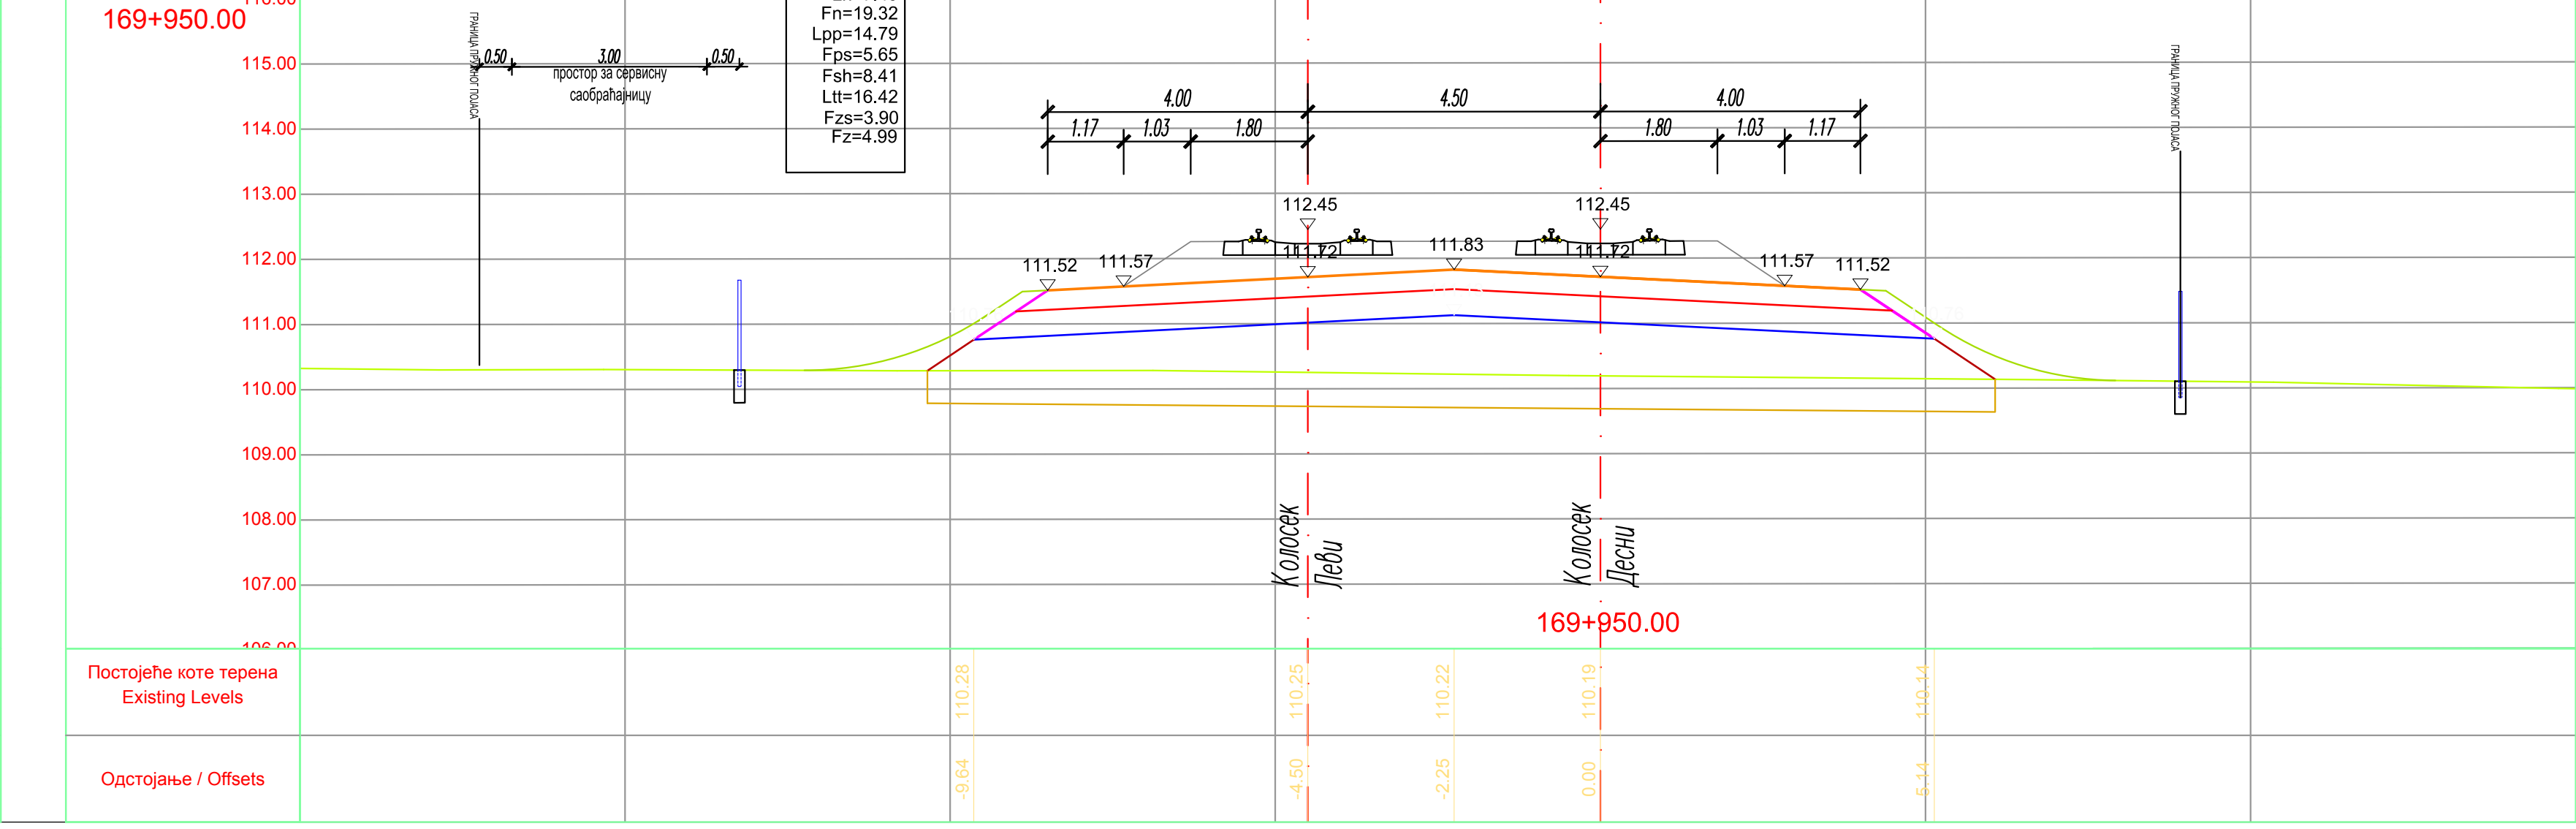
3830
169+950.00
Fi=0.00
Lh=7.49
Fn=19.32
Lpp=14.79
Fps=5.65
Fsh=8.41
Ltt=16.42
Fzs=3.90
Fz=4.99
простор за сервисну саобраћајницу
4.00 4.50 4.00
111.52 111.57 112.45 111.83 112.45 111.57 111.52
Колосек Леви
Колосек Десни
Постојеће коте терена
Existing Levels
Одстојање / Offsets

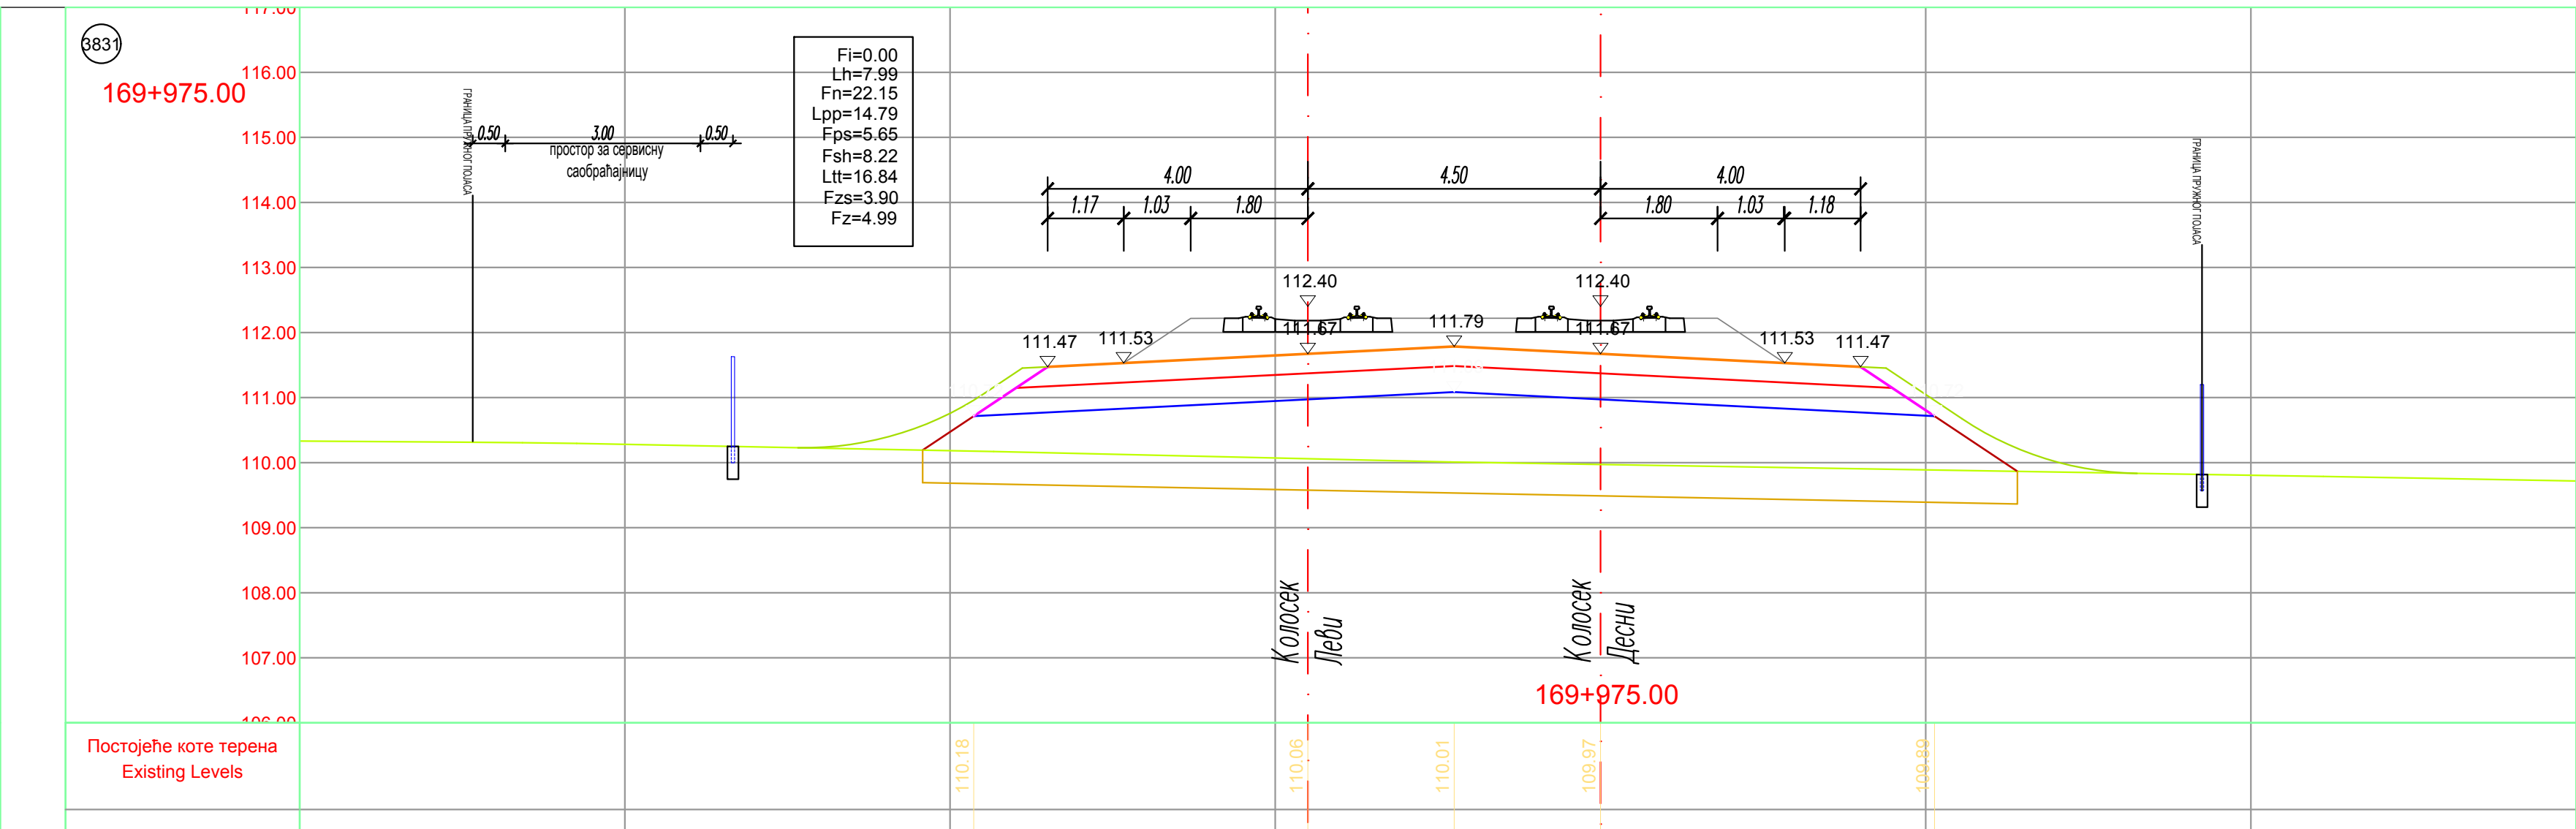
3831
169+975.00
Fi=0.00
Lh=7.99
Fn=22.15
Lpp=14.79
Fps=5.65
Fsh=8.22
Ltt=16.84
Fzs=3.90
Fz=4.99
простор за сервисну саобраћајницу
4.00 4.50 4.00
111.47 111.53 112.40 111.79 112.40 111.53 111.47
Колосек Леви
Колосек Десни
Постојеће коте терена
Existing Levels
Одстојање / Offsets

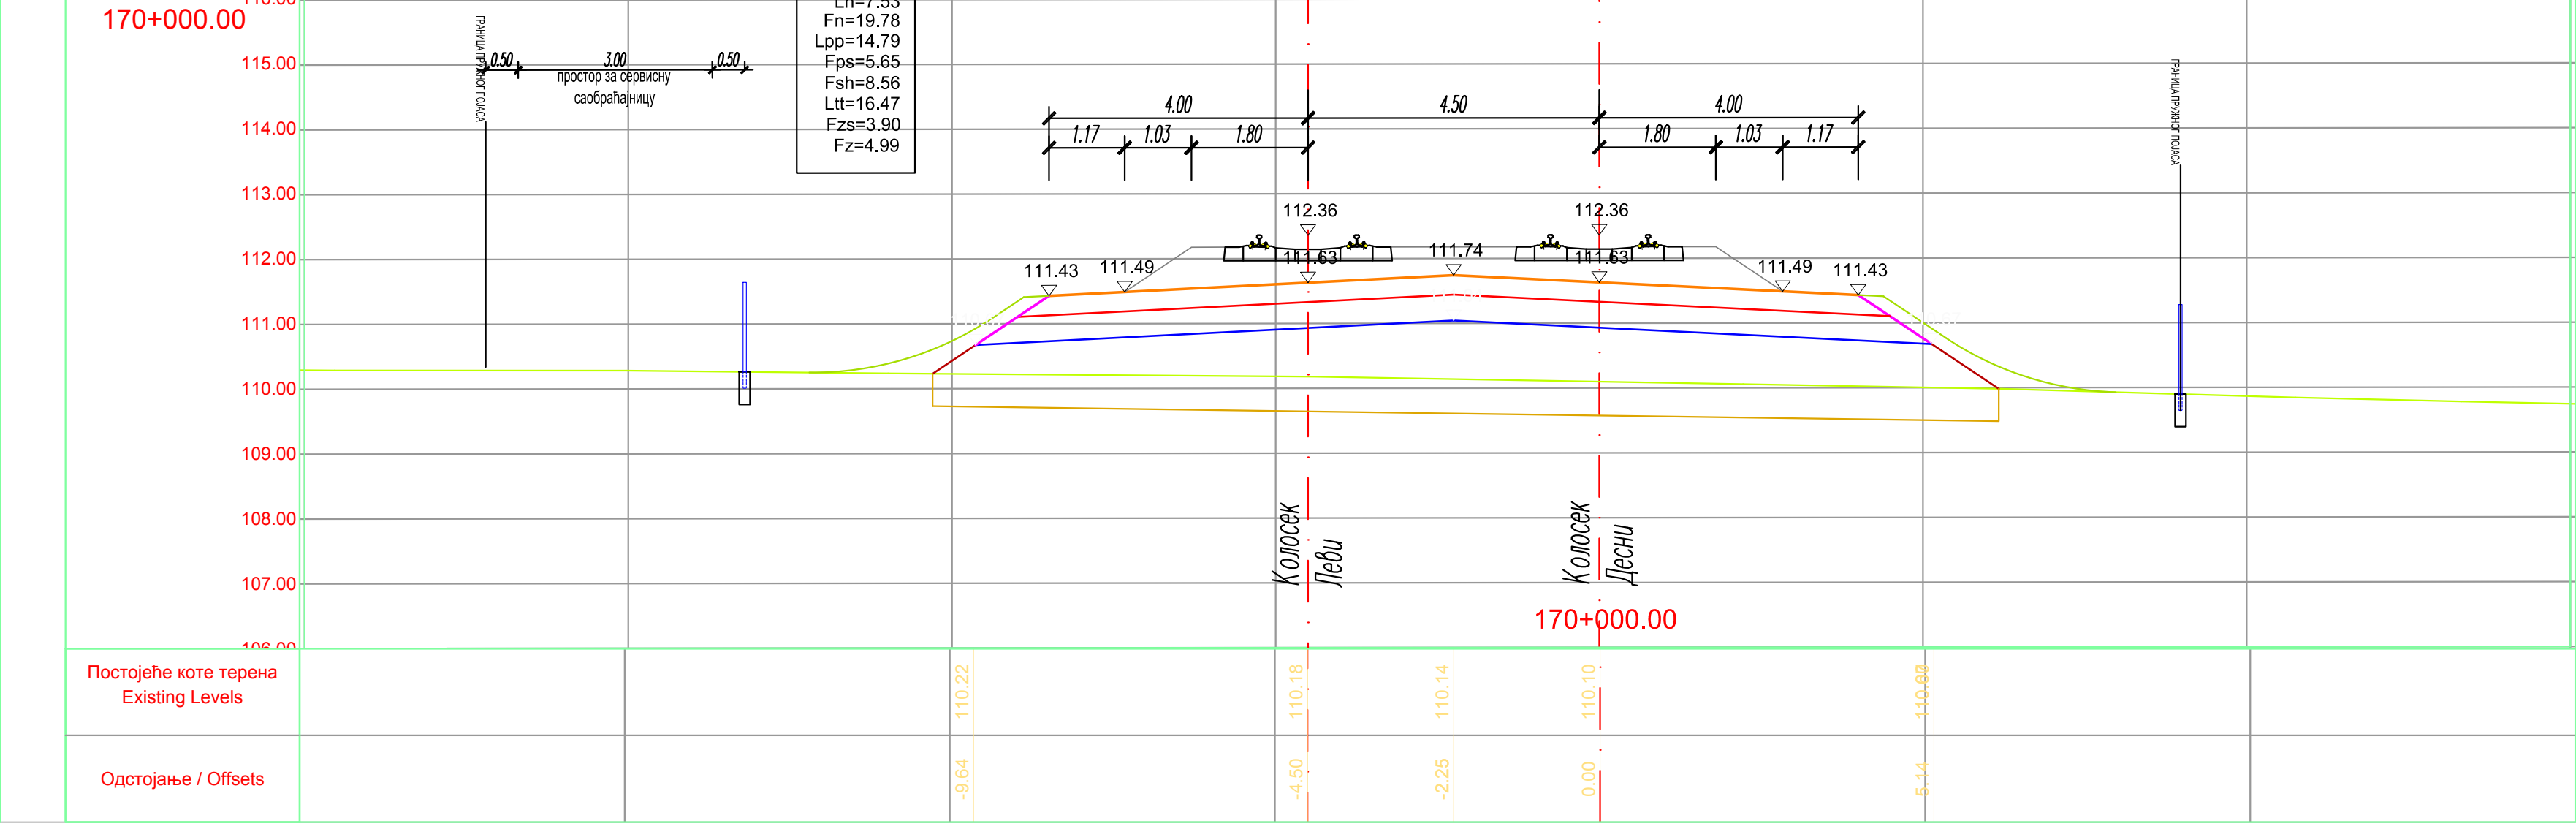
3832
170+000.00
Fi=0.00
Lh=7.53
Fn=19.78
Lpp=14.79
Fps=5.65
Fsh=8.56
Ltt=16.47
Fzs=3.90
Fz=4.99
простор за сервисну саобраћајницу
4.00 4.50 4.00
111.43 111.49 112.36 111.74 112.36 111.49 111.43
Колосек Леви
Колосек Десни
Постојеће коте терена
Existing Levels
Одстојање / Offsets

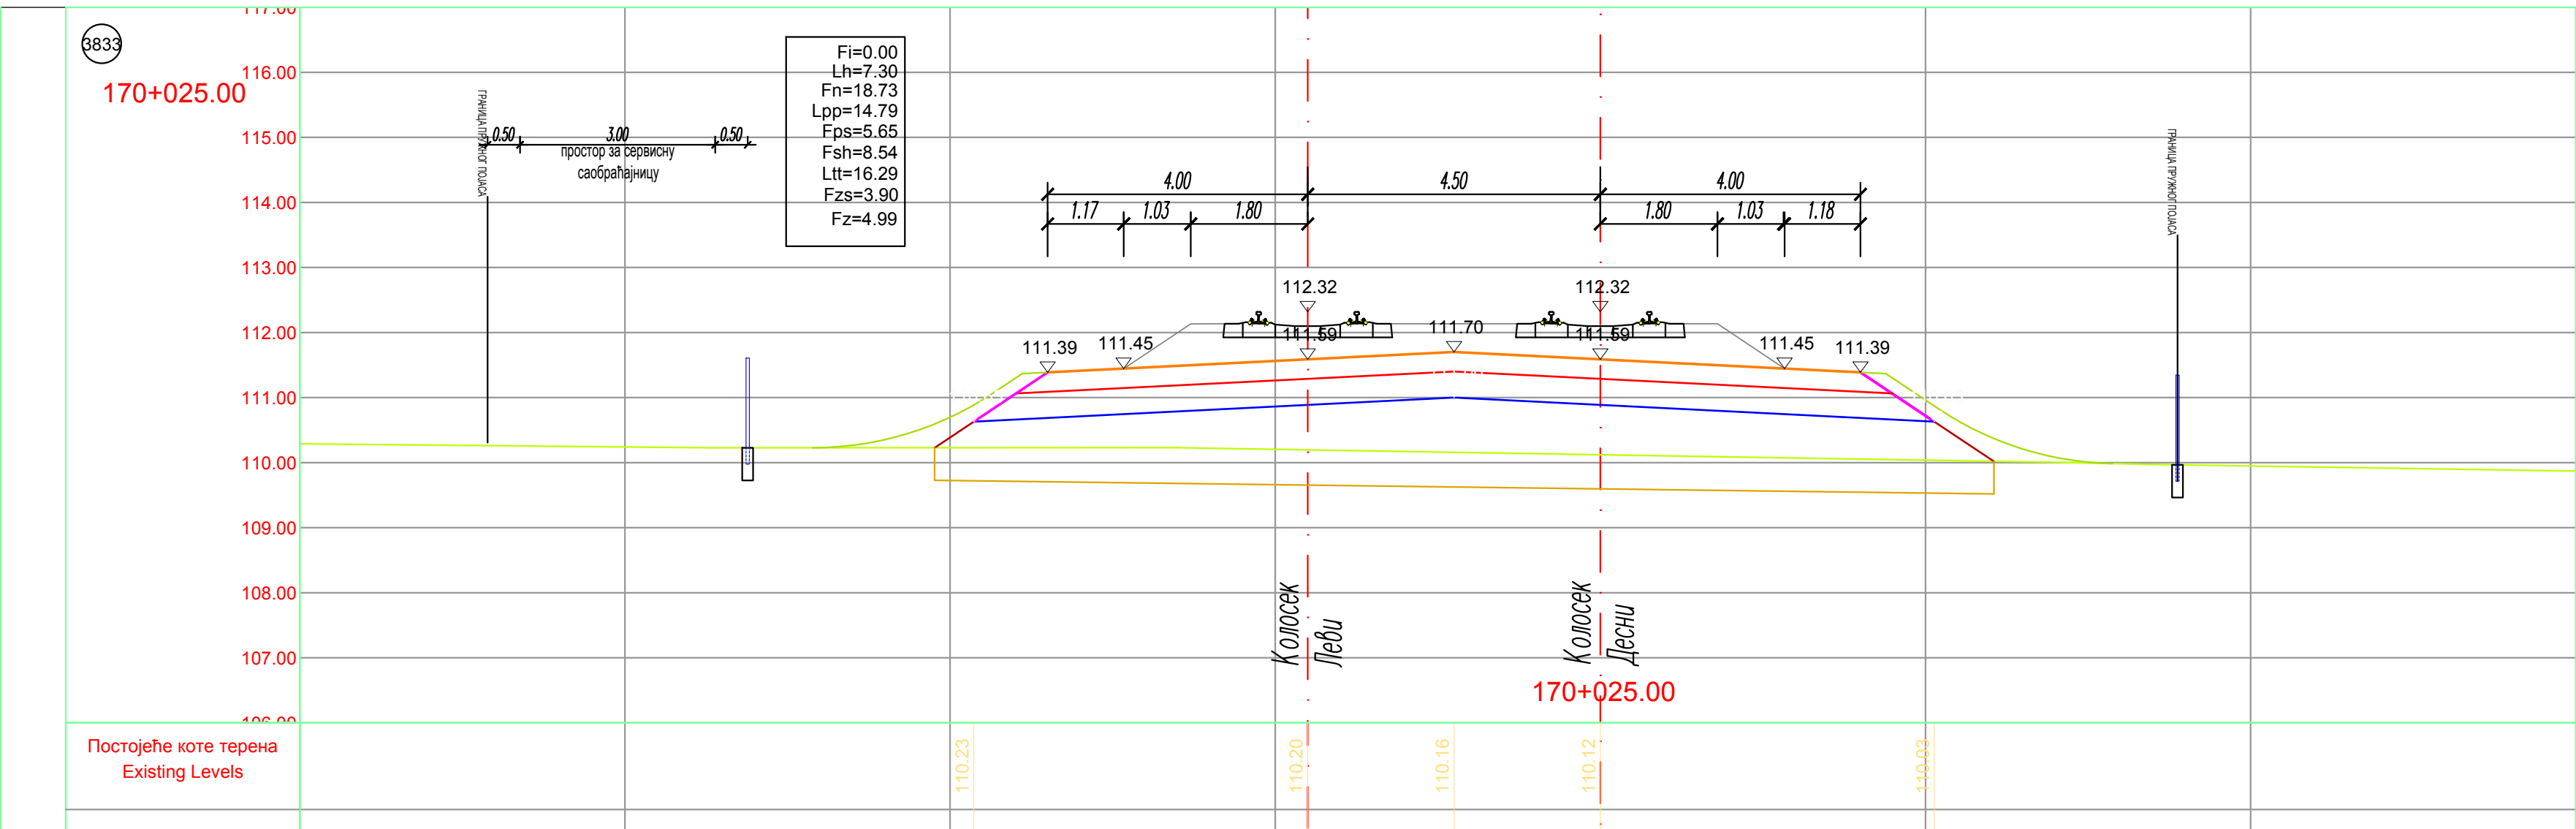
3833
170+025.00
Fi=0.00
Lh=7.30
Fn=18.73
Lpp=14.79
Fps=5.65
Fsh=8.54
Ltt=16.29
Fzs=3.90
Fz=4.99
простор за сервисну саобраћајницу
4.00 4.50 4.00
111.39 111.45 112.32 111.70 112.32 111.45 111.39
Колосек Леви
Колосек Десни
Постојеће коте терена
Existing Levels
Одстојање / Offsets

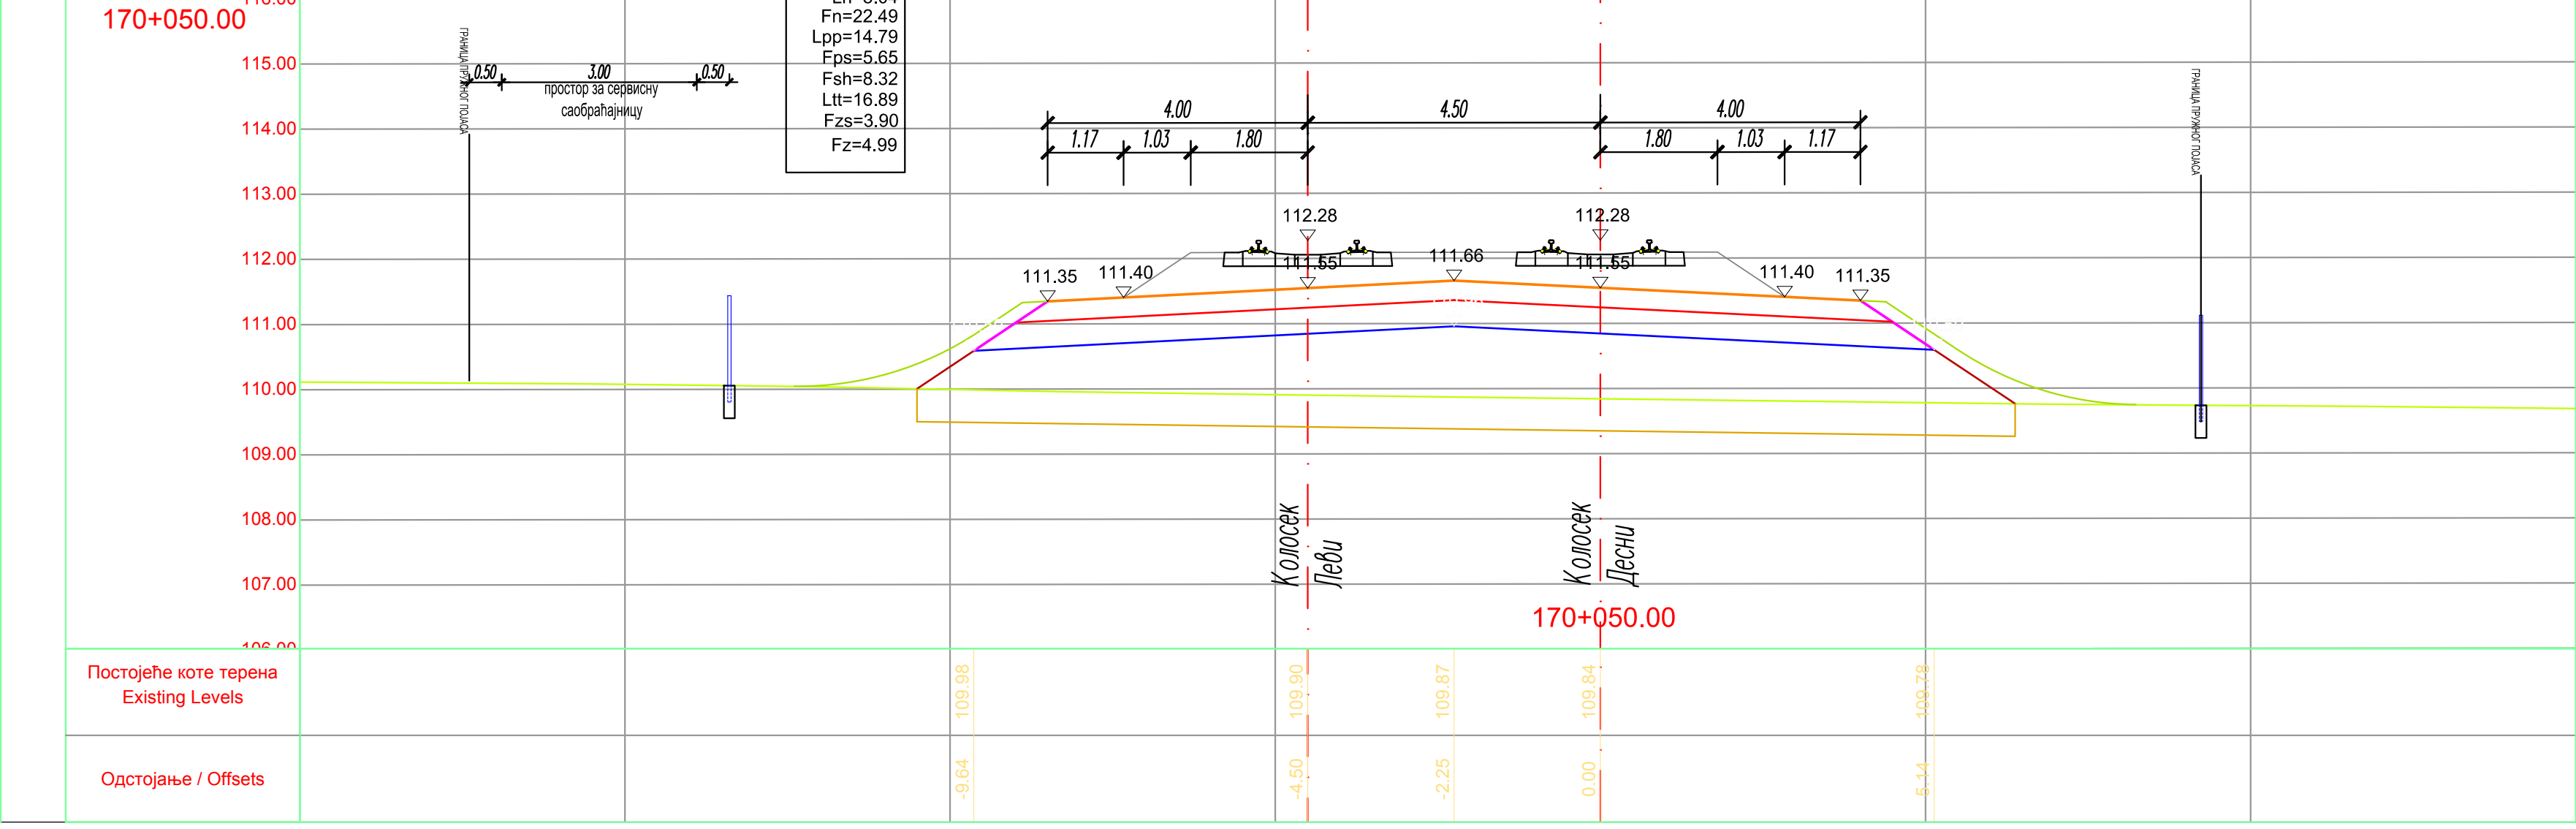
3834
170+050.00
Fi=0.00
Lh=8.04
Fn=22.49
Lpp=14.79
Fps=5.65
Fsh=8.32
Ltt=16.89
Fzs=3.90
Fz=4.99
простор за сервисну саобраћајницу
4.00 4.50 4.00
111.35 111.40 112.28 111.66 112.28 111.40 111.35
Колосек Леви
Колосек Десни
Постојеће коте терена
Existing Levels
Одстојање / Offsets

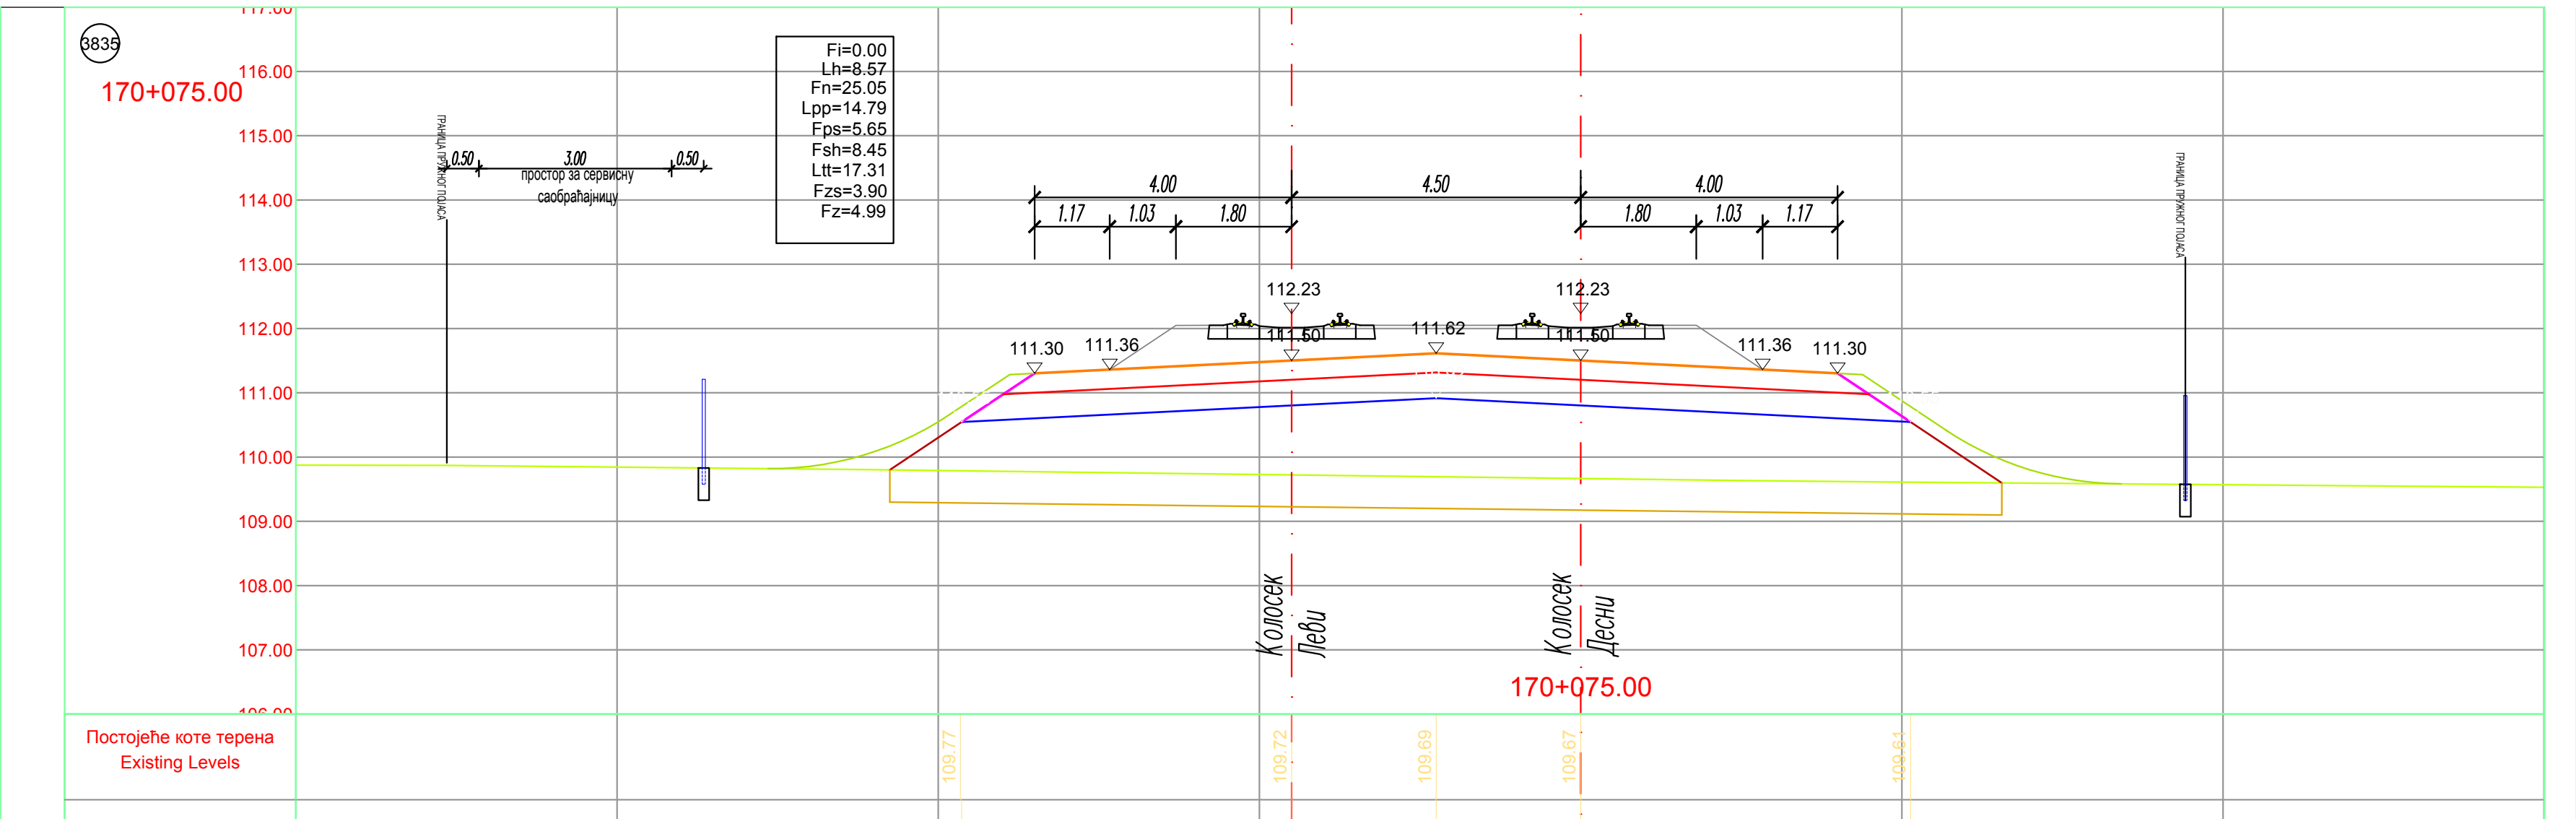
3835
170+075.00
Fi=0.00
Lh=8.57
Fn=25.05
Lpp=14.79
Fps=5.65
Fsh=8.45
Ltt=17.31
Fzs=3.90
Fz=4.99
0.50 3.00 0.50
простор за сервисну саобраћајницу
4.00 4.50 4.00
1.17 1.03 1.80 1.80 1.03 1.17
111.30 111.36 112.23 111.50 111.62 112.23 111.50 111.36 111.30
Колосек Леви
Колосек Десни
Постојеће коте терена
Existing Levels
109.77 109.72 109.69 109.67 109.61
Одстојање / Offsets
-9.64 -4.50 -2.25 0.00 5.14

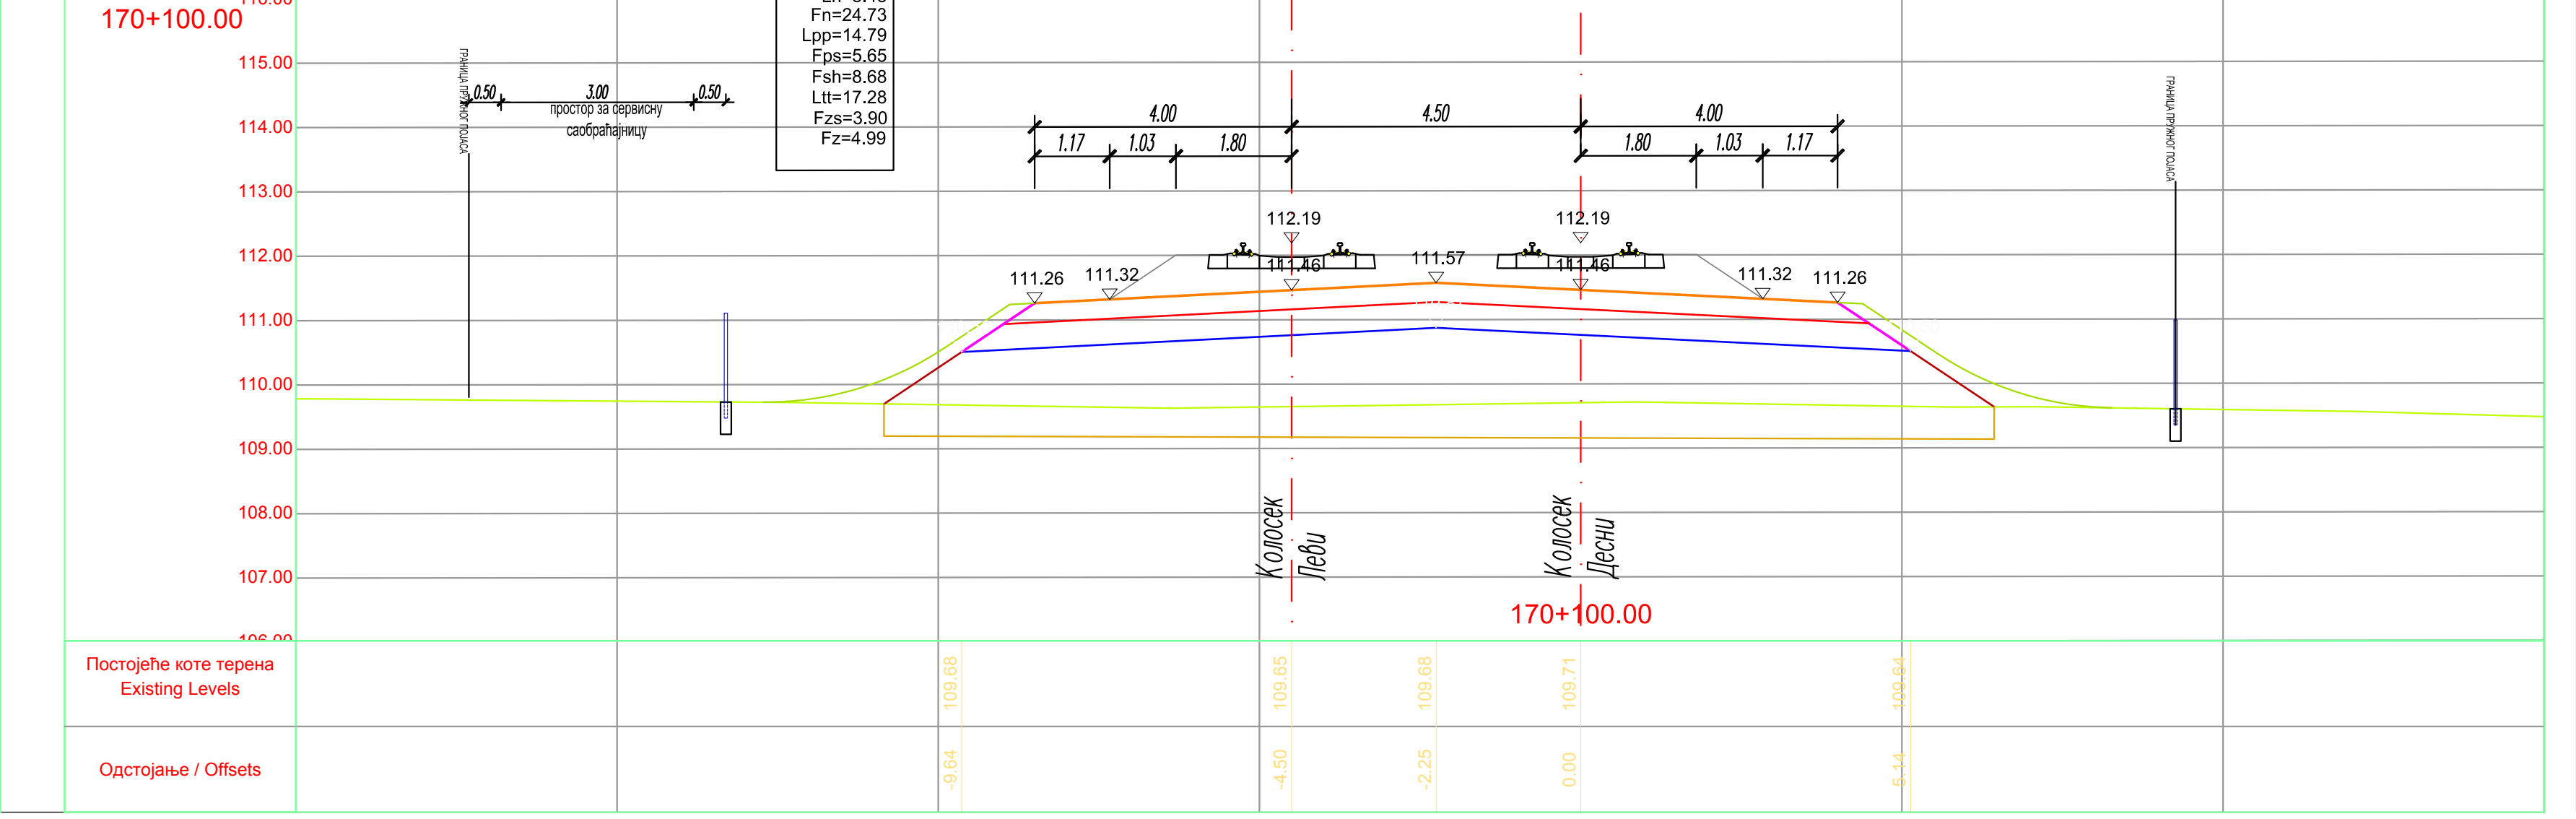
3836
170+100.00
Fi=0.00
Lh=8.48
Fn=24.73
Lpp=14.79
Fps=5.65
Fsh=8.68
Ltt=17.28
Fzs=3.90
Fz=4.99
0.50 3.00 0.50
простор за сервисну саобраћајницу
4.00 4.50 4.00
1.17 1.03 1.80 1.80 1.03 1.17
111.26 111.32 112.19 111.46 111.57 112.19 111.46 111.32 111.26
Колосек Леви
Колосек Десни
Постојеће коте терена
Existing Levels
109.68 109.65 109.68 109.71 109.64
Одстојање / Offsets
-9.64 -4.50 -2.25 0.00 5.14

ЛЕГЕНДА:

Fi - ископ
Fis - ископ степеница
Lh - хумузирање
Fiz - ископ постојећег туцаника
Fn - насип
Fo - слој ојачања насипа - замена тла
Lpp - планирање постељице
Fps - прелазни слој
Fsh - скидање хумуса
Ltt - ваљање темељног тла
Fzs - заштитни слој
Fz - пројектовани туцаник

ГРАНИЦА ПЛАНА - ГРАНИЦА ЗЕМЉИШТА ПЛАНИРАНОГ ЗА РЕАЛИЗАЦИЈУ ПРОЈЕКТА

03		
02		
01		
Број	Датум	Опис

Ревизиони блок:

САОБРАЋАЈНИ ИНСТИТУТ ЦИП, д.о.о.

Немањина 6; 11000 Београд; Србија
Тел: 011/3618-134; Факс: 011/3618-324; web site: www.sicip.co.rs

Организациона јединица:САОБРАЋАЈНИЦЕ

Одговорни пројектант:
лиценца број: 315 9563 04
Катарина Касавица, дипл.грађ.инж.

Сарадници:
Владана Марковић, маст.инж.грађ
Никола Седларевић, маст.инж.грађ
Милош Даниловић, грађ. тех.

Унутрашња контрола:
Милан Јелкић, дипл. грађ. инж.

Главни пројектант:
др Љиљана Милић Марковић, дипл. грађ. инж.

Руководилац организационе јединице:
мр Новица Стевановић, дипл.грађ.инж.

Инвеститор пројекта:
" ИНФРАСТРУКТУРА ЖЕЛЕЗНИЦЕ СРБИЈЕ " А.Д.
Немањина 6/IV, Београд

Наручилац пројекта:
Joint Venture of
China Railway International Corporation Ltd. (CRIC)
No.10 Fuxing Road,Haidian District,Beijing
P.R China, 100844

China Communication Construction Company Ltd. (CCCC)
No.85 Deshengmenwai Street,Xicheng District,Beijing
P.R China, 100088

Објекат:
ПРУГА БЕОГРАД - СУБОТИЦА - ДРЖАВНА ГРАНИЦА (КЕЛЕБИЈА)
ДЕОНИЦА ПРУГЕ НОВИ САД - СУБОТИЦА - ДРЖАВНА ГРАНИЦА (КЕЛЕБИЈА)

Део пројекта:
ПРОЈЕКАТ ТРАСЕ ПРУГЕ И СТАНИЦА - ДОЊИ И ГОРЊИ СТРОЈ

2/2.5.2.2 ПРОЈЕКАТ ТРАСЕ ПРУГЕ И СТАНИЦА - ДОЊИ И ГОРЊИ СТРОЈ - ОТВОРЕНА ПРУГА НАУМОВЕЋЕВО - СУБОТИЦА

Цртеж:
ПОПРЕЧНИ ПРОФИЛИ км 169+725.00 - км 170+100.00

Размера:
1:100

Врста тех. док.:	датум:	Цртеж бр.
ПГД	**04.2021.**	2020-250-CAO-2/2-5.2.2.7.4.7

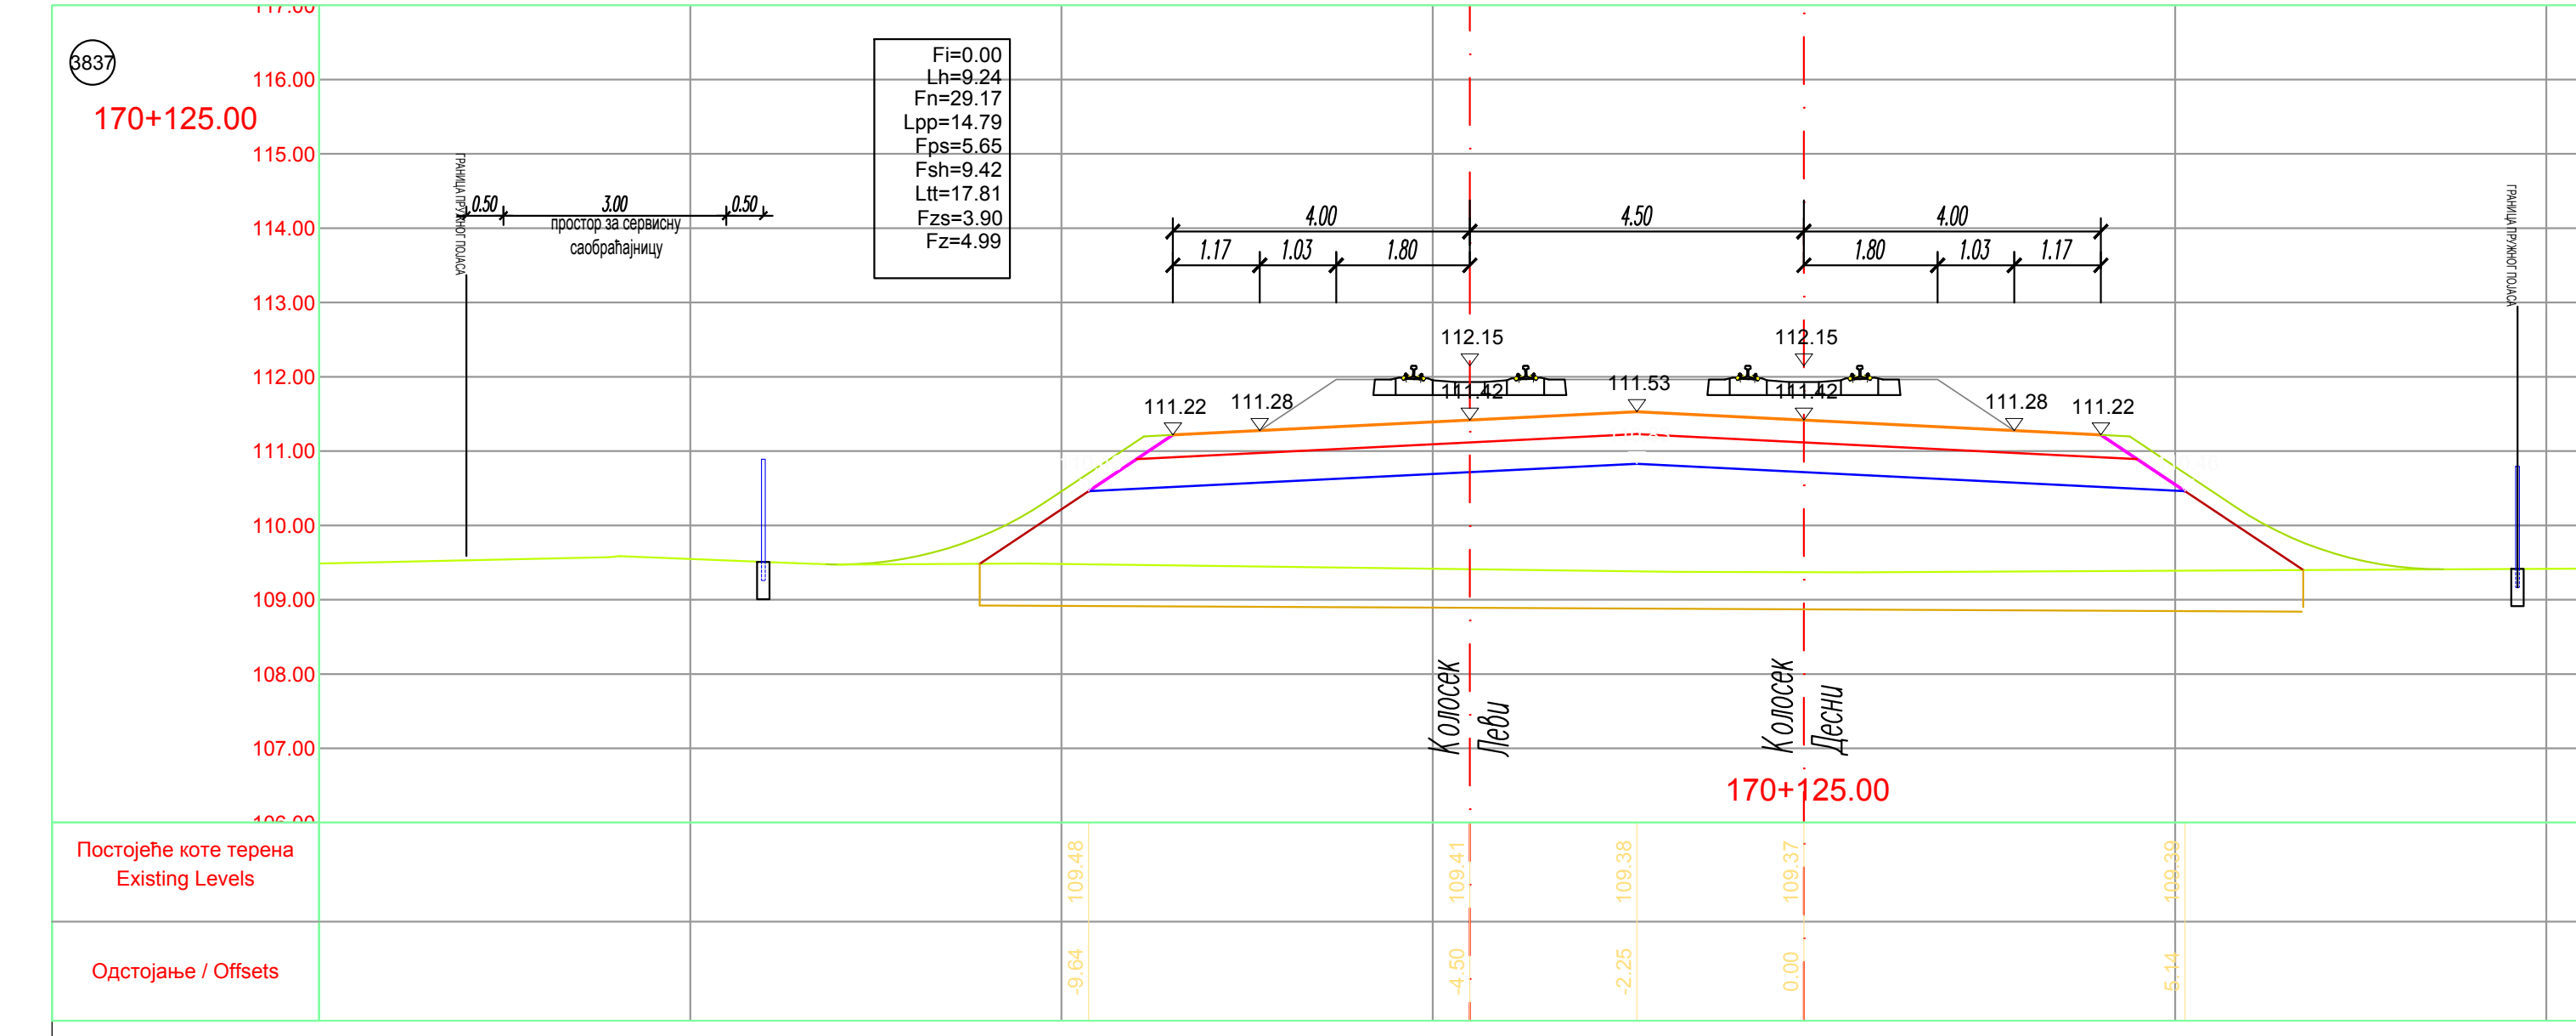
3837
170+125.00
Fi=0.00
Lh=9.24
Fn=29.17
Lpp=14.79
Fps=5.65
Fsh=9.42
Ltt=17.81
Fzs=3.90
Fz=4.99
ГРАНИЦА ПРУЖНОГ ПОЈАСА
0.50
3.00
0.50
простор за сервисну саобраћајницу
4.00
4.50
4.00
1.17
1.03
1.80
1.80
1.03
1.17
112.15
112.15
111.22
111.28
111.42
111.53
111.42
111.28
111.22
116.00
115.00
114.00
113.00
112.00
111.00
110.00
109.00
108.00
107.00
Колосек Леви
Колосек Десни
170+125.00
Постојеће коте терена Existing Levels
109.48
109.41
109.38
109.37
109.39
Одстојање / Offsets
-9.64
-4.50
-2.25
0.00
5.14

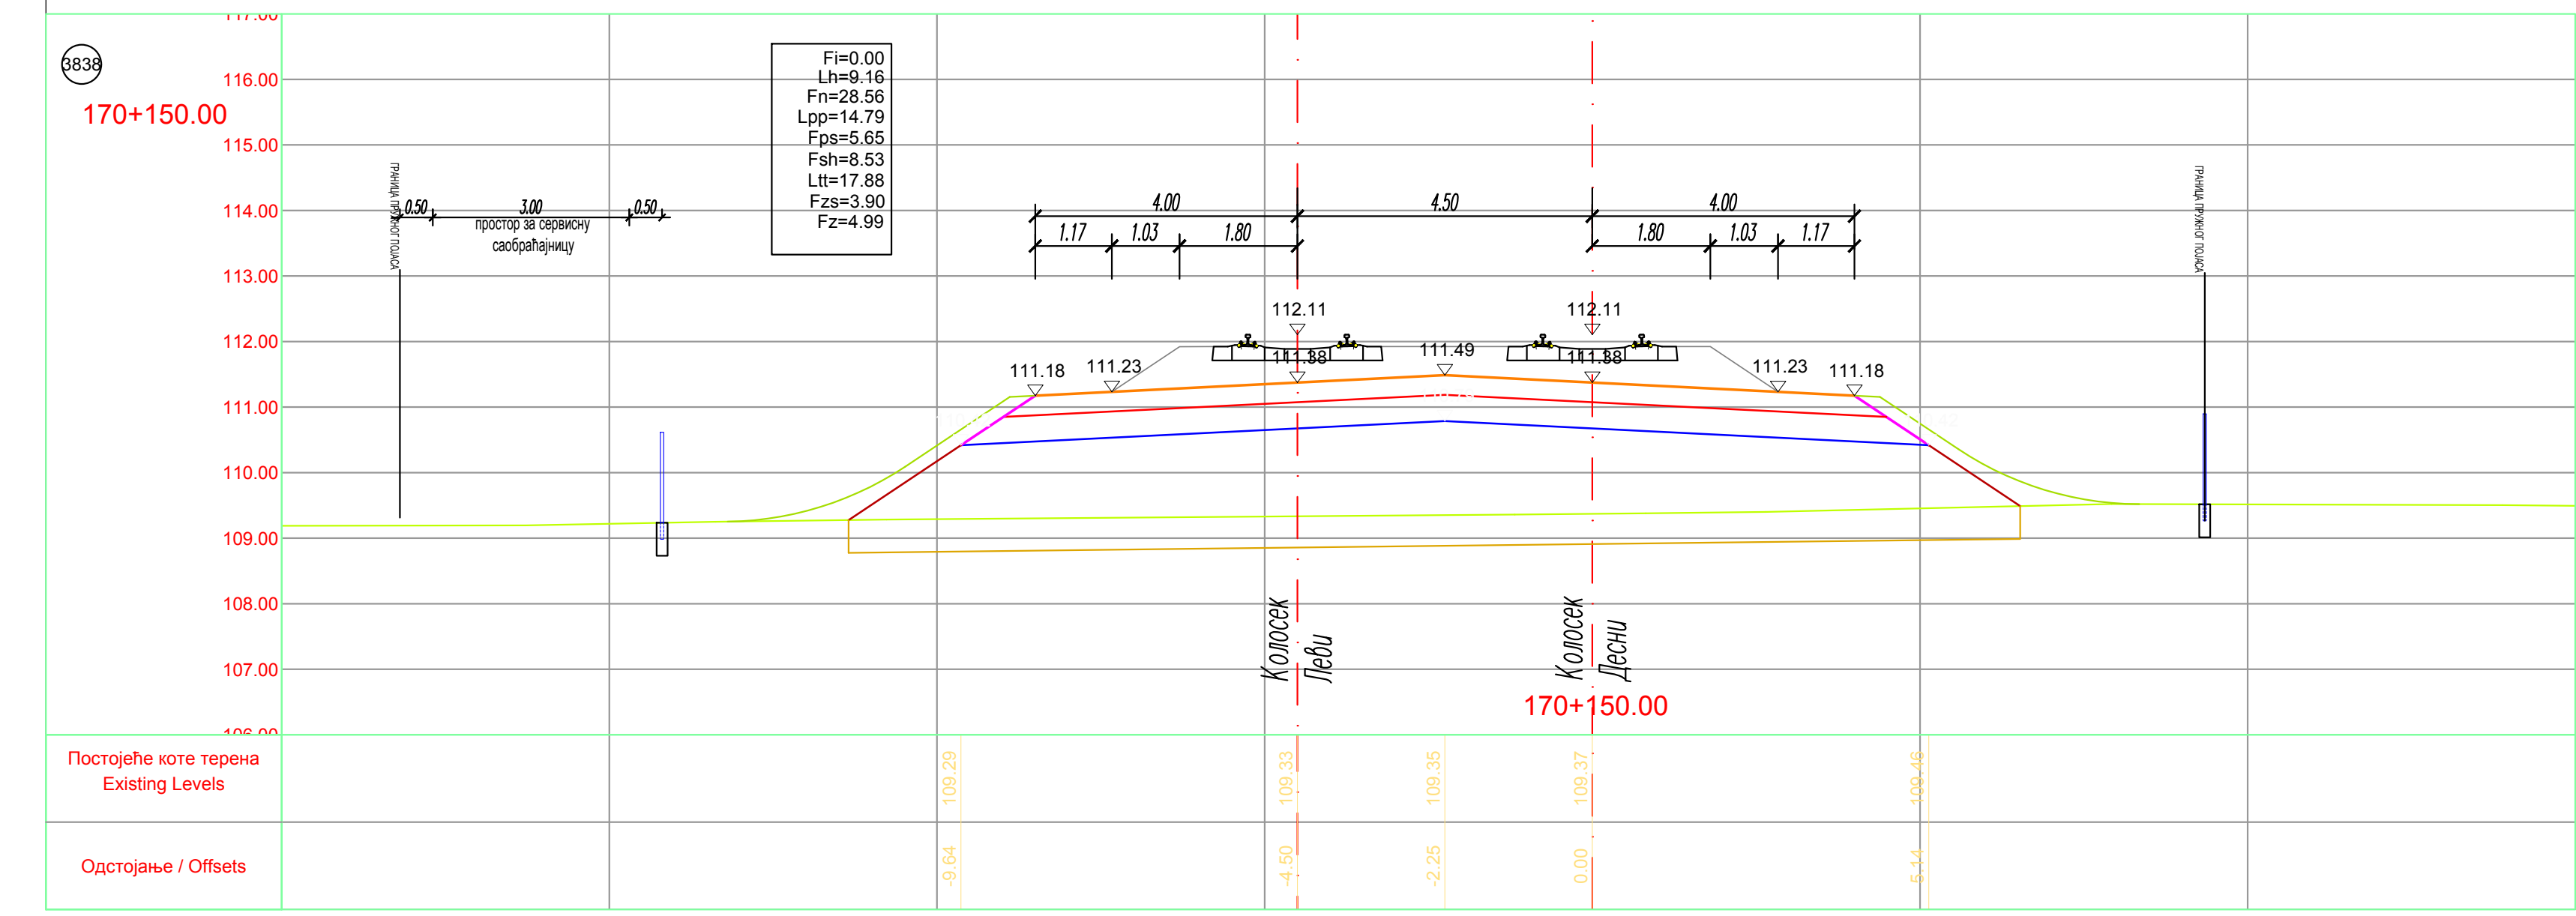
3838
170+150.00
Fi=0.00
Lh=9.16
Fn=28.56
Lpp=14.79
Fps=5.65
Fsh=8.53
Ltt=17.88
Fzs=3.90
Fz=4.99
ГРАНИЦА ПРУЖНОГ ПОЈАСА
0.50
3.00
0.50
простор за сервисну саобраћајницу
4.00
4.50
4.00
1.17
1.03
1.80
1.80
1.03
1.17
112.11
112.11
111.18
111.23
111.38
111.49
111.38
111.23
111.18
116.00
115.00
114.00
113.00
112.00
111.00
110.00
109.00
108.00
107.00
Колосек Леви
Колосек Десни
170+150.00
Постојеће коте терена Existing Levels
109.29
109.33
109.35
109.37
109.46
Одстојање / Offsets
-9.64
-4.50
-2.25
0.00
5.14

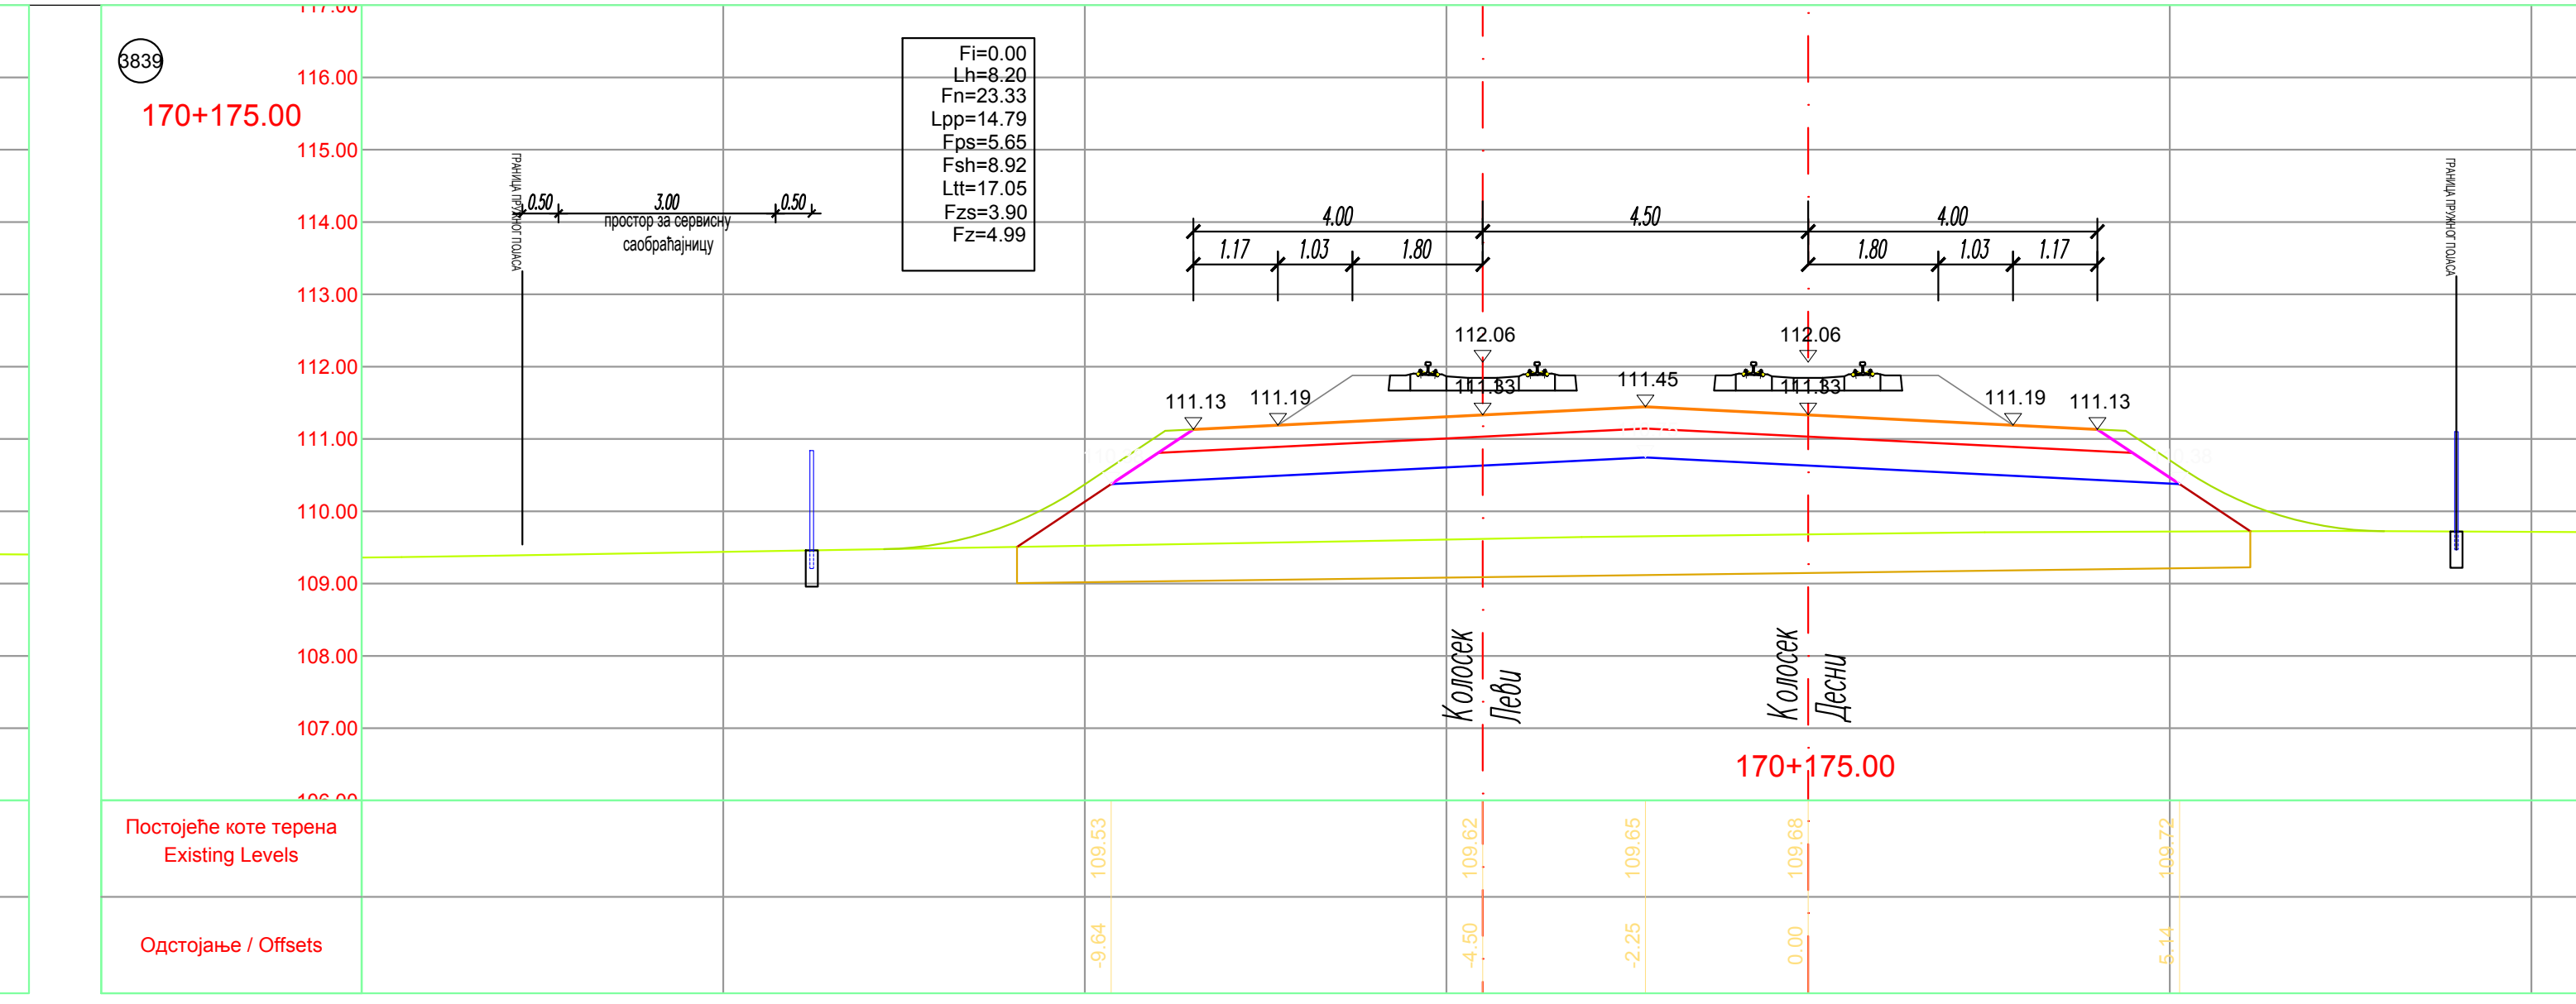
3839
170+175.00
Fi=0.00
Lh=8.20
Fn=23.33
Lpp=14.79
Fps=5.65
Fsh=8.92
Ltt=17.05
Fzs=3.90
Fz=4.99
ГРАНИЦА ПРУЖНОГ ПОЈАСА
0.50
3.00
0.50
простор за сервисну саобраћајницу
4.00
4.50
4.00
1.17
1.03
1.80
1.80
1.03
1.17
112.06
112.06
111.13
111.19
111.33
111.45
111.33
111.19
111.13
116.00
115.00
114.00
113.00
112.00
111.00
110.00
109.00
108.00
107.00
Колосек Леви
Колосек Десни
170+175.00
Постојеће коте терена Existing Levels
109.53
109.62
109.65
109.68
109.72
Одстојање / Offsets
-9.64
-4.50
-2.25
0.00
5.14

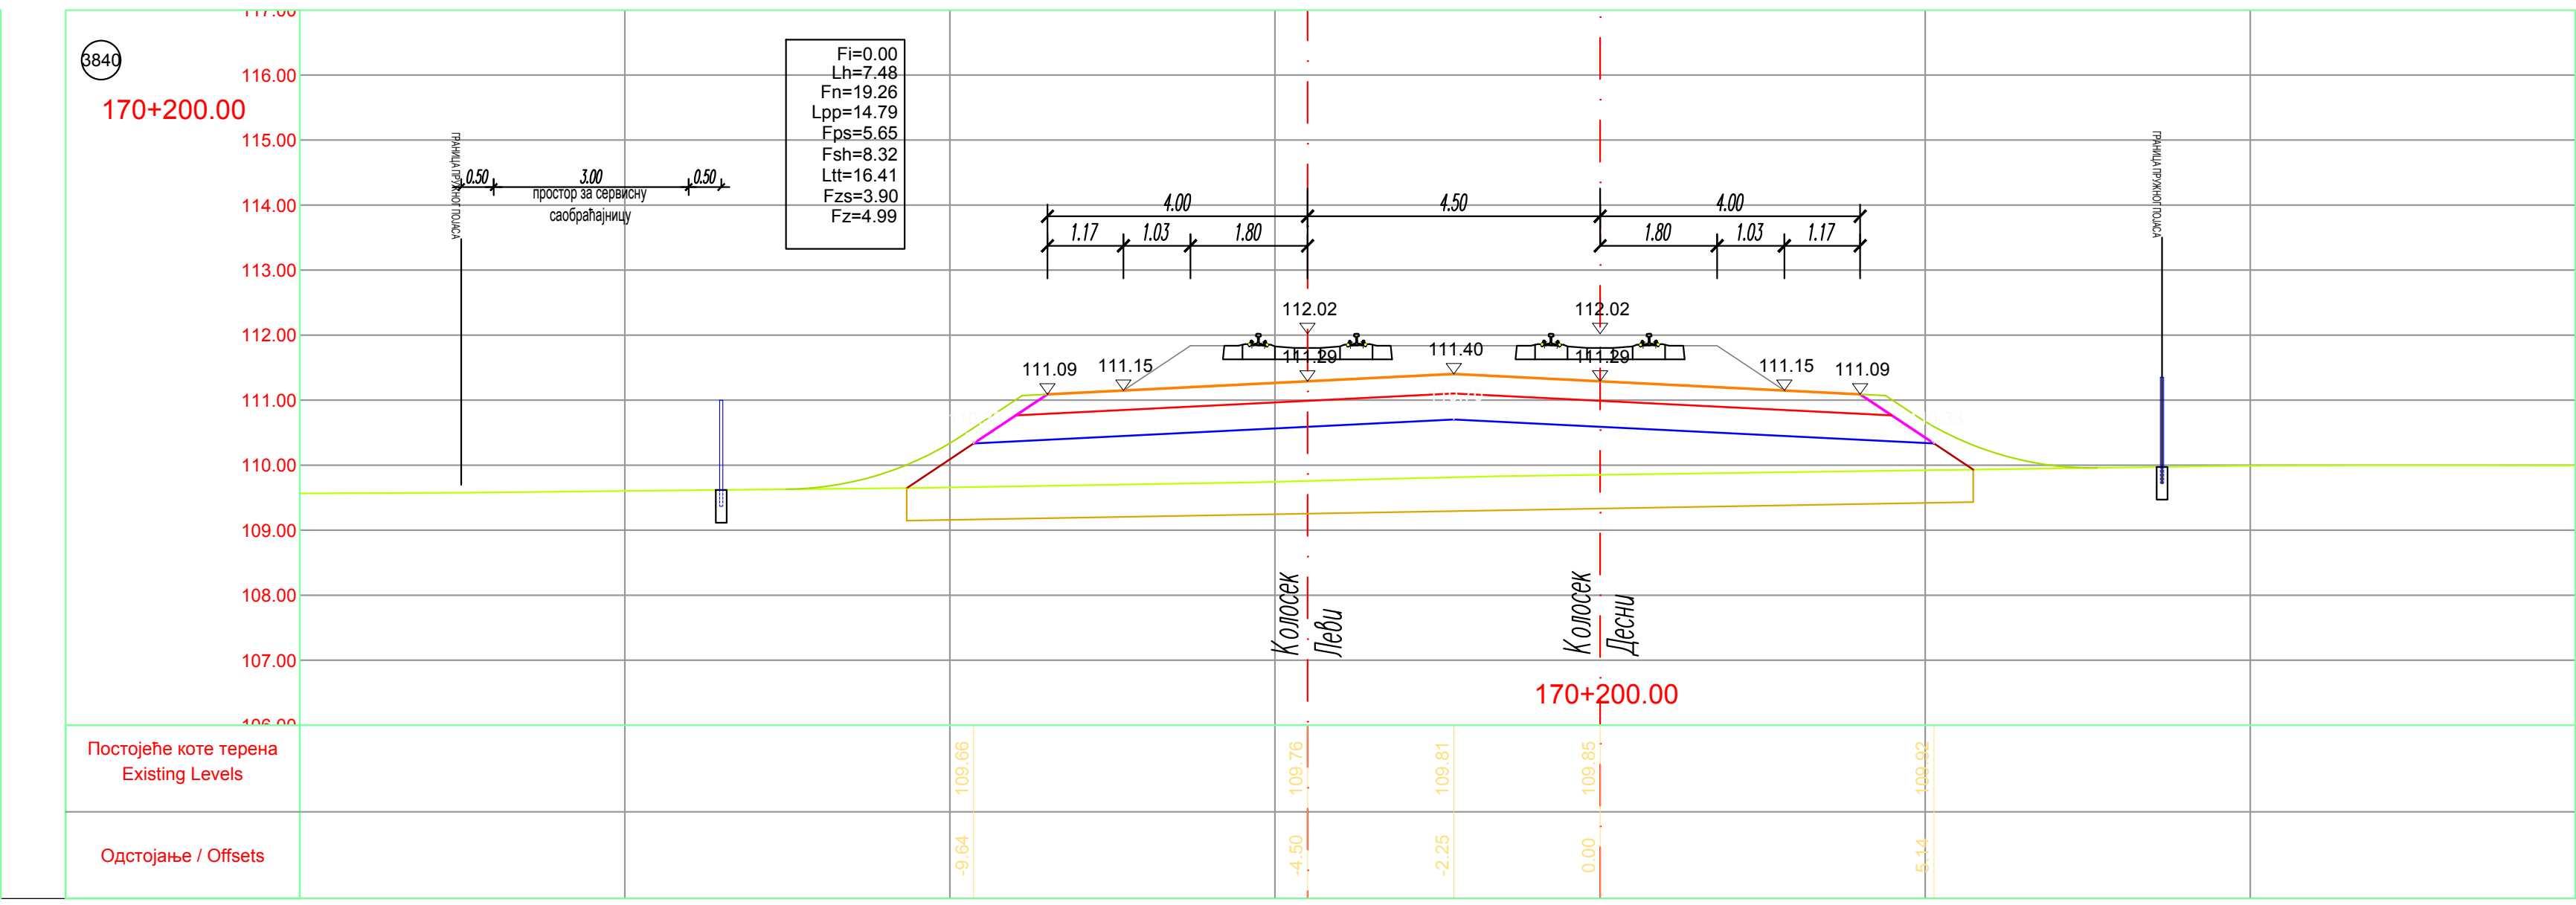
3840
170+200.00
Fi=0.00
Lh=7.48
Fn=19.26
Lpp=14.79
Fps=5.65
Fsh=8.32
Ltt=16.41
Fzs=3.90
Fz=4.99
ГРАНИЦА ПРУЖНОГ ПОЈАСА
0.50
3.00
0.50
простор за сервисну саобраћајницу
4.00
4.50
4.00
1.17
1.03
1.80
1.80
1.03
1.17
112.02
112.02
111.09
111.15
111.29
111.40
111.29
111.15
111.09
116.00
115.00
114.00
113.00
112.00
111.00
110.00
109.00
108.00
107.00
Колосек Леви
Колосек Десни
170+200.00
Постојеће коте терена Existing Levels
109.66
109.76
109.81
109.85
Одстојање / Offsets
-9.64
-4.50
-2.25
0.00
5.14

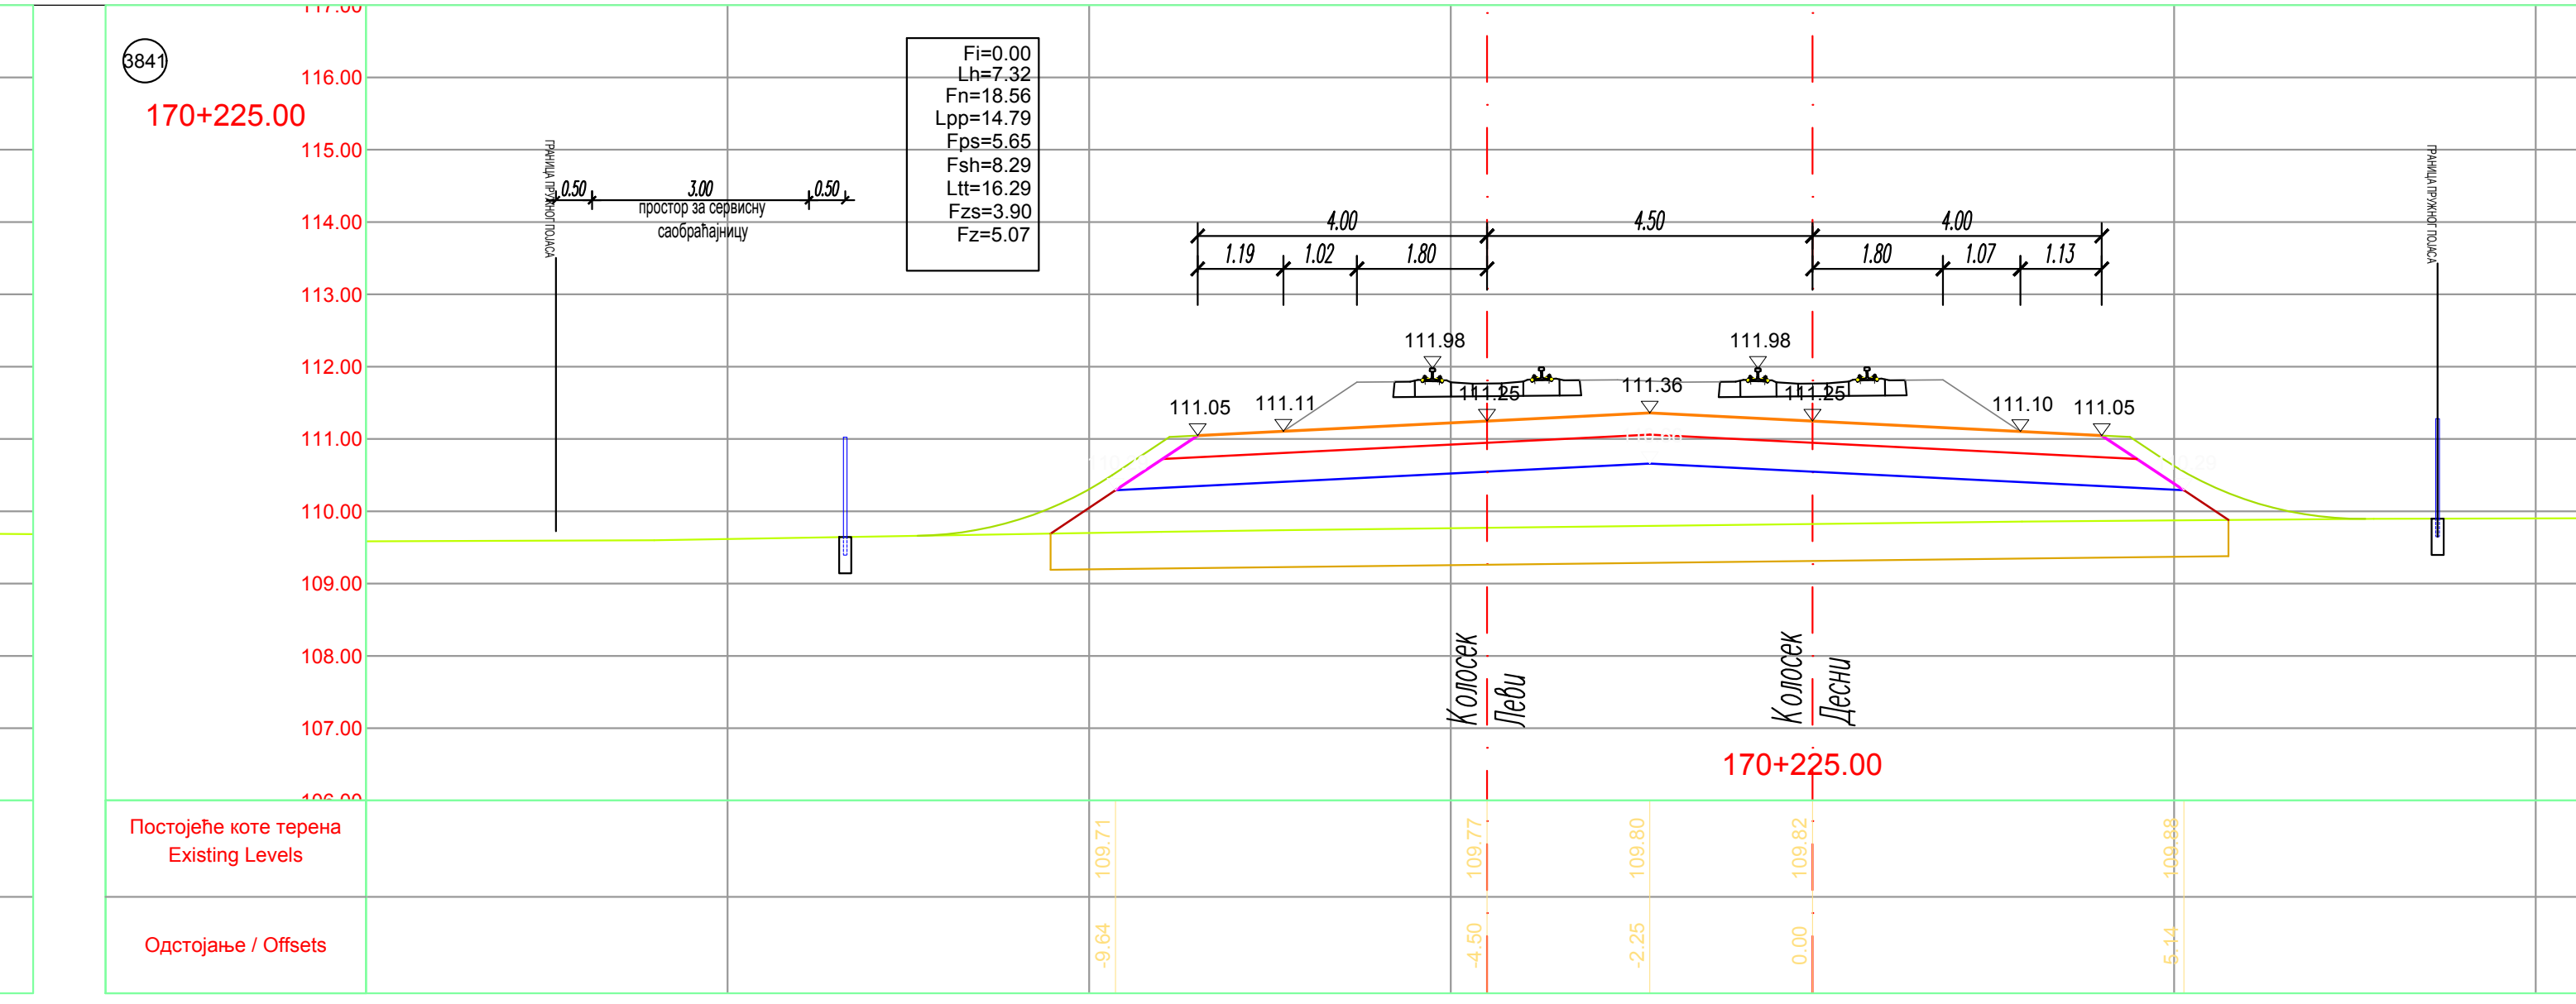
3841
170+225.00
Fi=0.00
Lh=7.32
Fn=18.56
Lpp=14.79
Fps=5.65
Fsh=8.29
Ltt=16.29
Fzs=3.90
Fz=5.07
ГРАНИЦА ПРУЖНОГ ПОЈАСА
0.50
3.00
0.50
простор за сервисну саобраћајницу
4.00
4.50
4.00
1.19
1.02
1.80
1.80
1.07
1.13
111.98
111.98
111.05
111.11
111.25
111.36
111.25
111.10
111.05
116.00
115.00
114.00
113.00
112.00
111.00
110.00
109.00
108.00
107.00
Колосек Леви
Колосек Десни
170+225.00
Постојеће коте терена Existing Levels
109.71
109.77
109.80
109.82
Одстојање / Offsets
-9.64
-4.50
-2.25
0.00
5.14

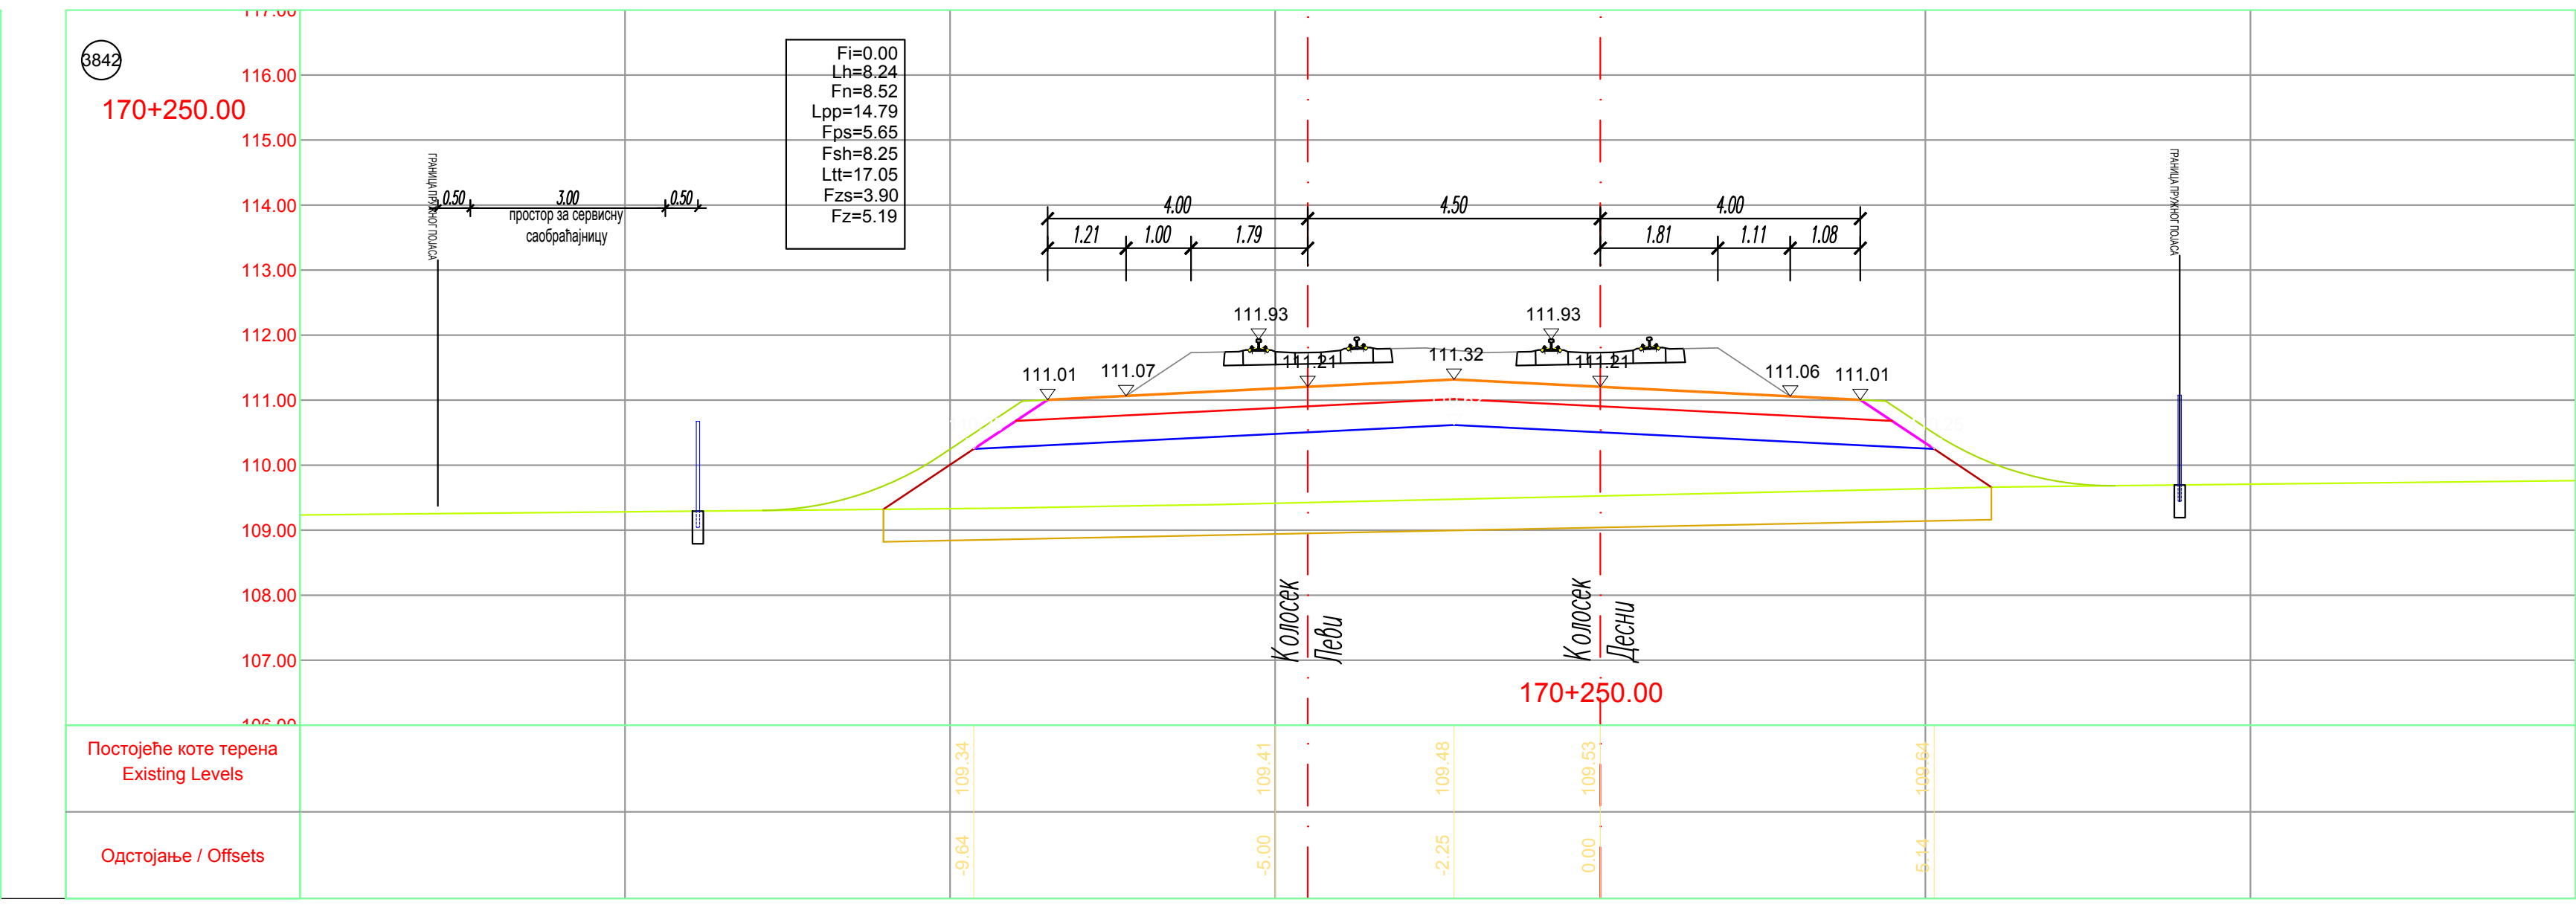
3842
170+250.00
Fi=0.00
Lh=8.24
Fn=8.52
Lpp=14.79
Fps=5.65
Fsh=8.25
Ltt=17.05
Fzs=3.90
Fz=5.19
ГРАНИЦА ПРУЖНОГ ПОЈАСА
0.50
3.00
0.50
простор за сервисну саобраћајницу
4.00
4.50
4.00
1.21
1.00
1.79
1.81
1.11
1.08
111.93
111.93
111.01
111.07
111.21
111.32
111.21
111.06
111.01
116.00
115.00
114.00
113.00
112.00
111.00
110.00
109.00
108.00
107.00
Колосек Леви
Колосек Десни
170+250.00
Постојеће коте терена Existing Levels
109.34
109.41
109.48
109.53
Одстојање / Offsets
-9.64
-5.00
-2.25
0.00
5.14

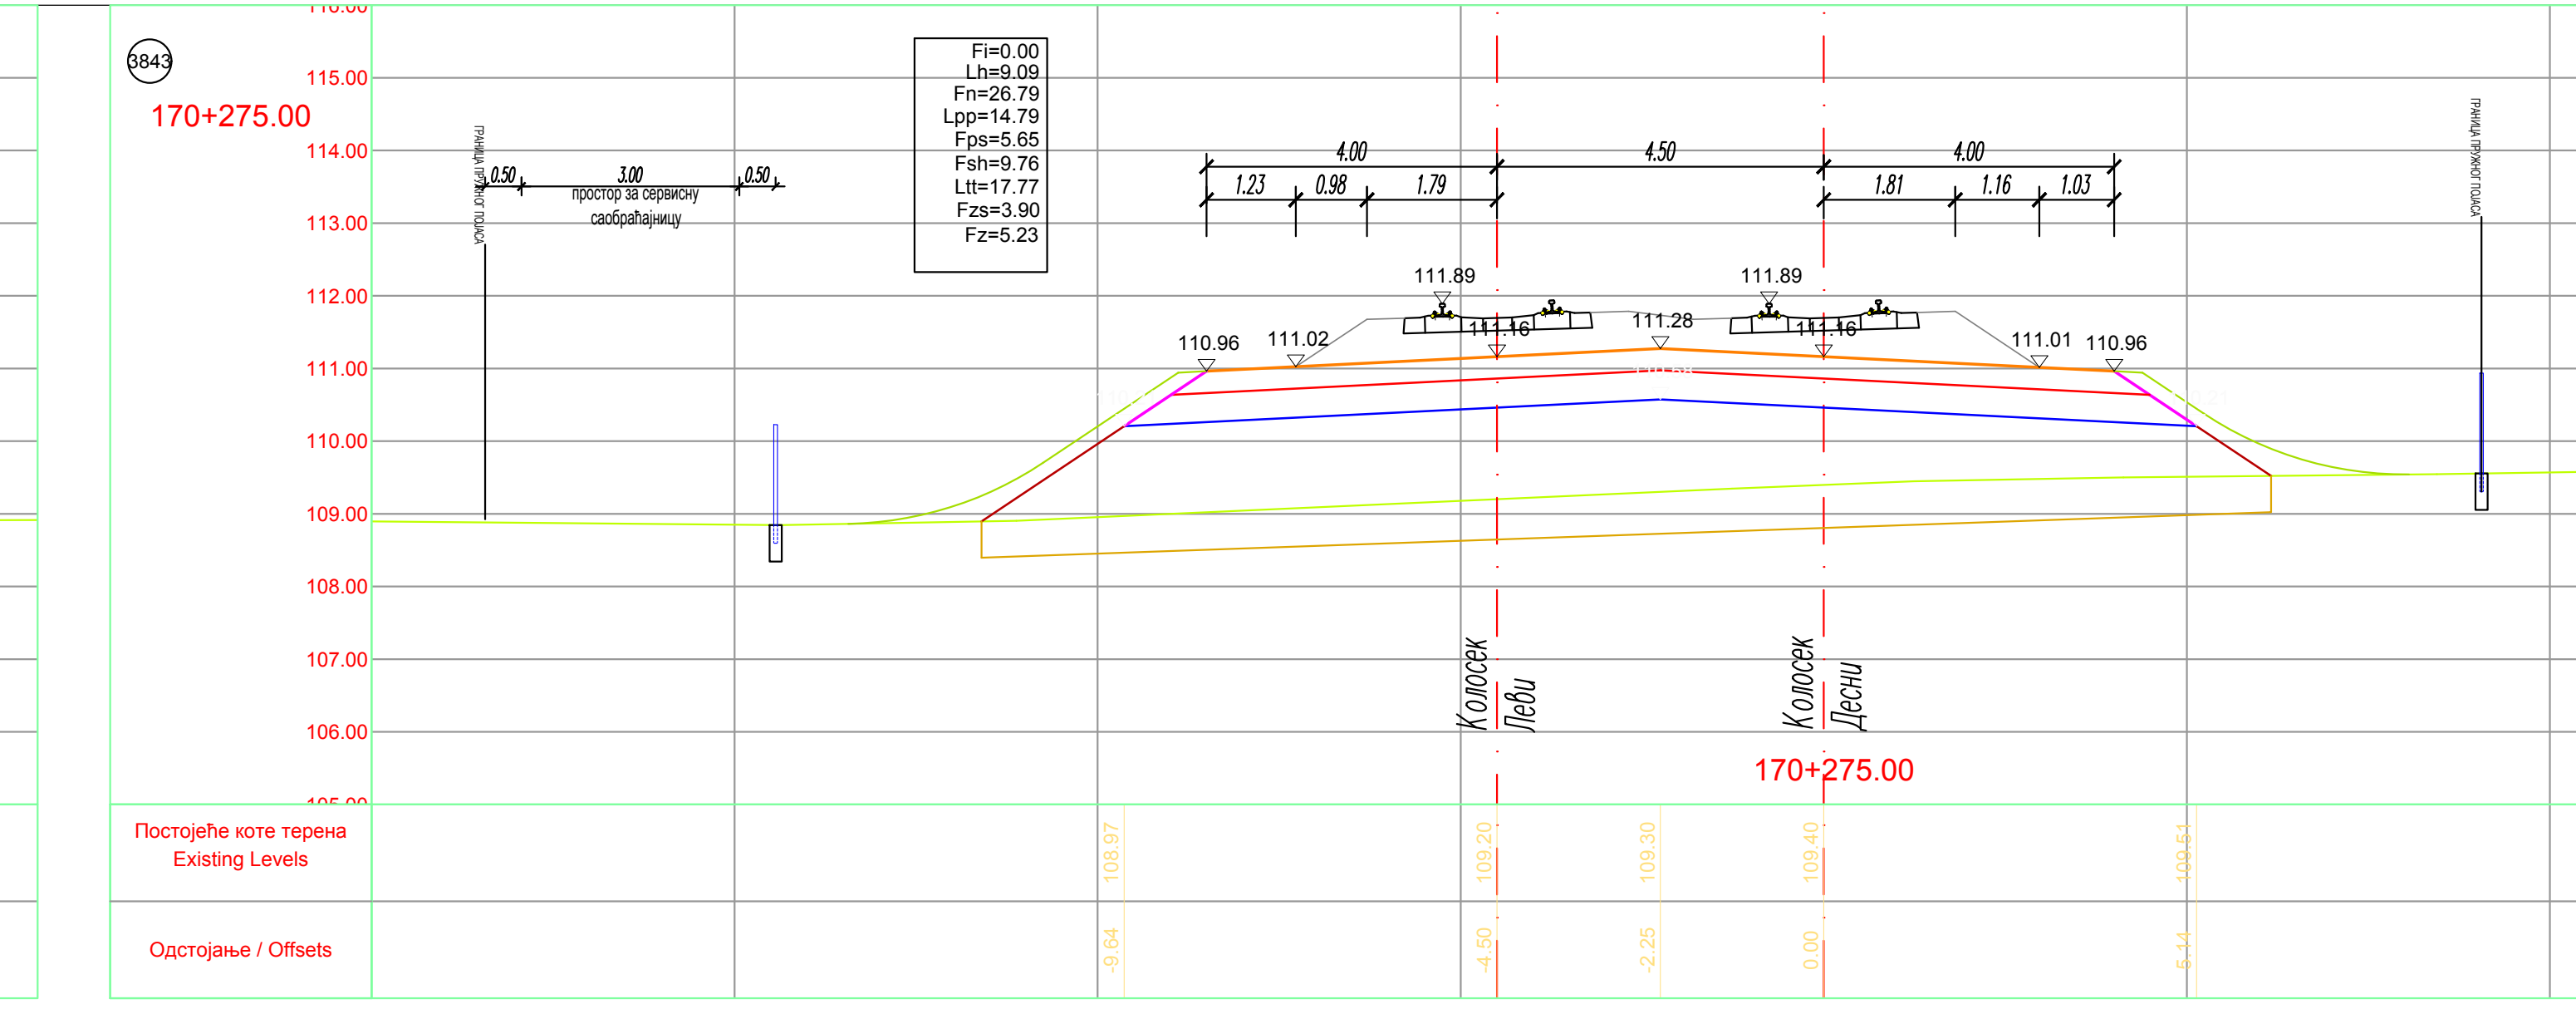
3843
170+275.00
Fi=0.00
Lh=9.09
Fn=26.79
Lpp=14.79
Fps=5.65
Fsh=9.76
Ltt=17.77
Fzs=3.90
Fz=5.23
ГРАНИЦА ПРУЖНОГ ПОЈАСА
0.50
3.00
0.50
простор за сервисну саобраћајницу
4.00
4.50
4.00
1.23
0.98
1.79
1.81
1.16
1.03
111.89
111.89
110.96
111.02
111.16
111.28
111.16
111.01
110.96
115.00
114.00
113.00
112.00
111.00
110.00
109.00
108.00
107.00
106.00
Колосек Леви
Колосек Десни
170+275.00
Постојеће коте терена Existing Levels
108.97
109.20
109.30
109.40
109.51
Одстојање / Offsets
-9.64
-4.50
-2.25
0.00
5.14

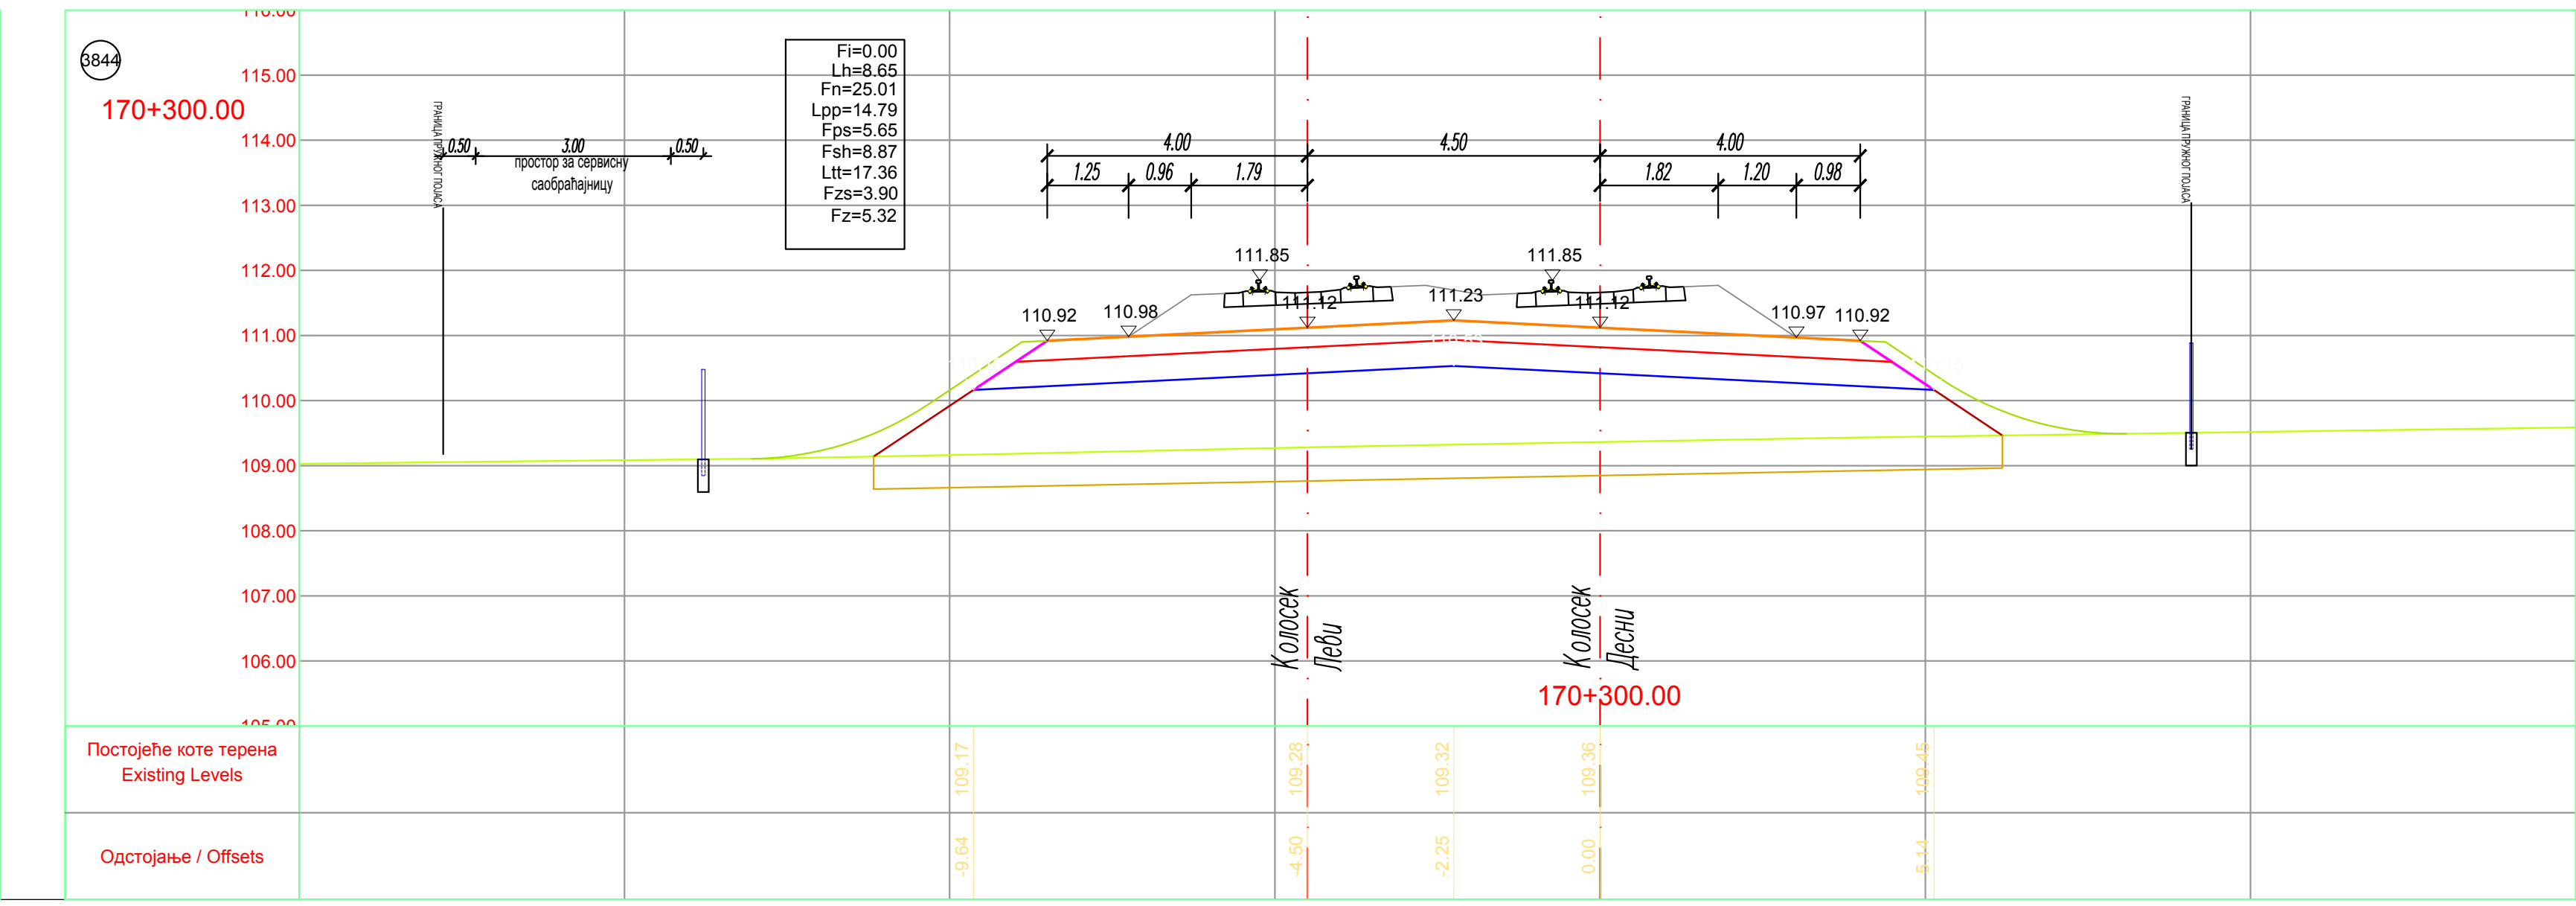
3844
170+300.00
Fi=0.00
Lh=8.65
Fn=25.01
Lpp=14.79
Fps=5.65
Fsh=8.87
Ltt=17.36
Fzs=3.90
Fz=5.32
ГРАНИЦА ПРУЖНОГ ПОЈАСА
0.50
3.00
0.50
простор за сервисну саобраћајницу
4.00
4.50
4.00
1.25
0.96
1.79
1.82
1.20
0.98
111.85
111.85
110.92
110.98
111.12
111.23
111.12
110.97
110.92
115.00
114.00
113.00
112.00
111.00
110.00
109.00
108.00
107.00
106.00
Колосек Леви
Колосек Десни
170+300.00
Постојеће коте терена Existing Levels
109.17
109.28
109.32
109.36
109.45
Одстојање / Offsets
-9.64
-4.50
-2.25
0.00
5.14

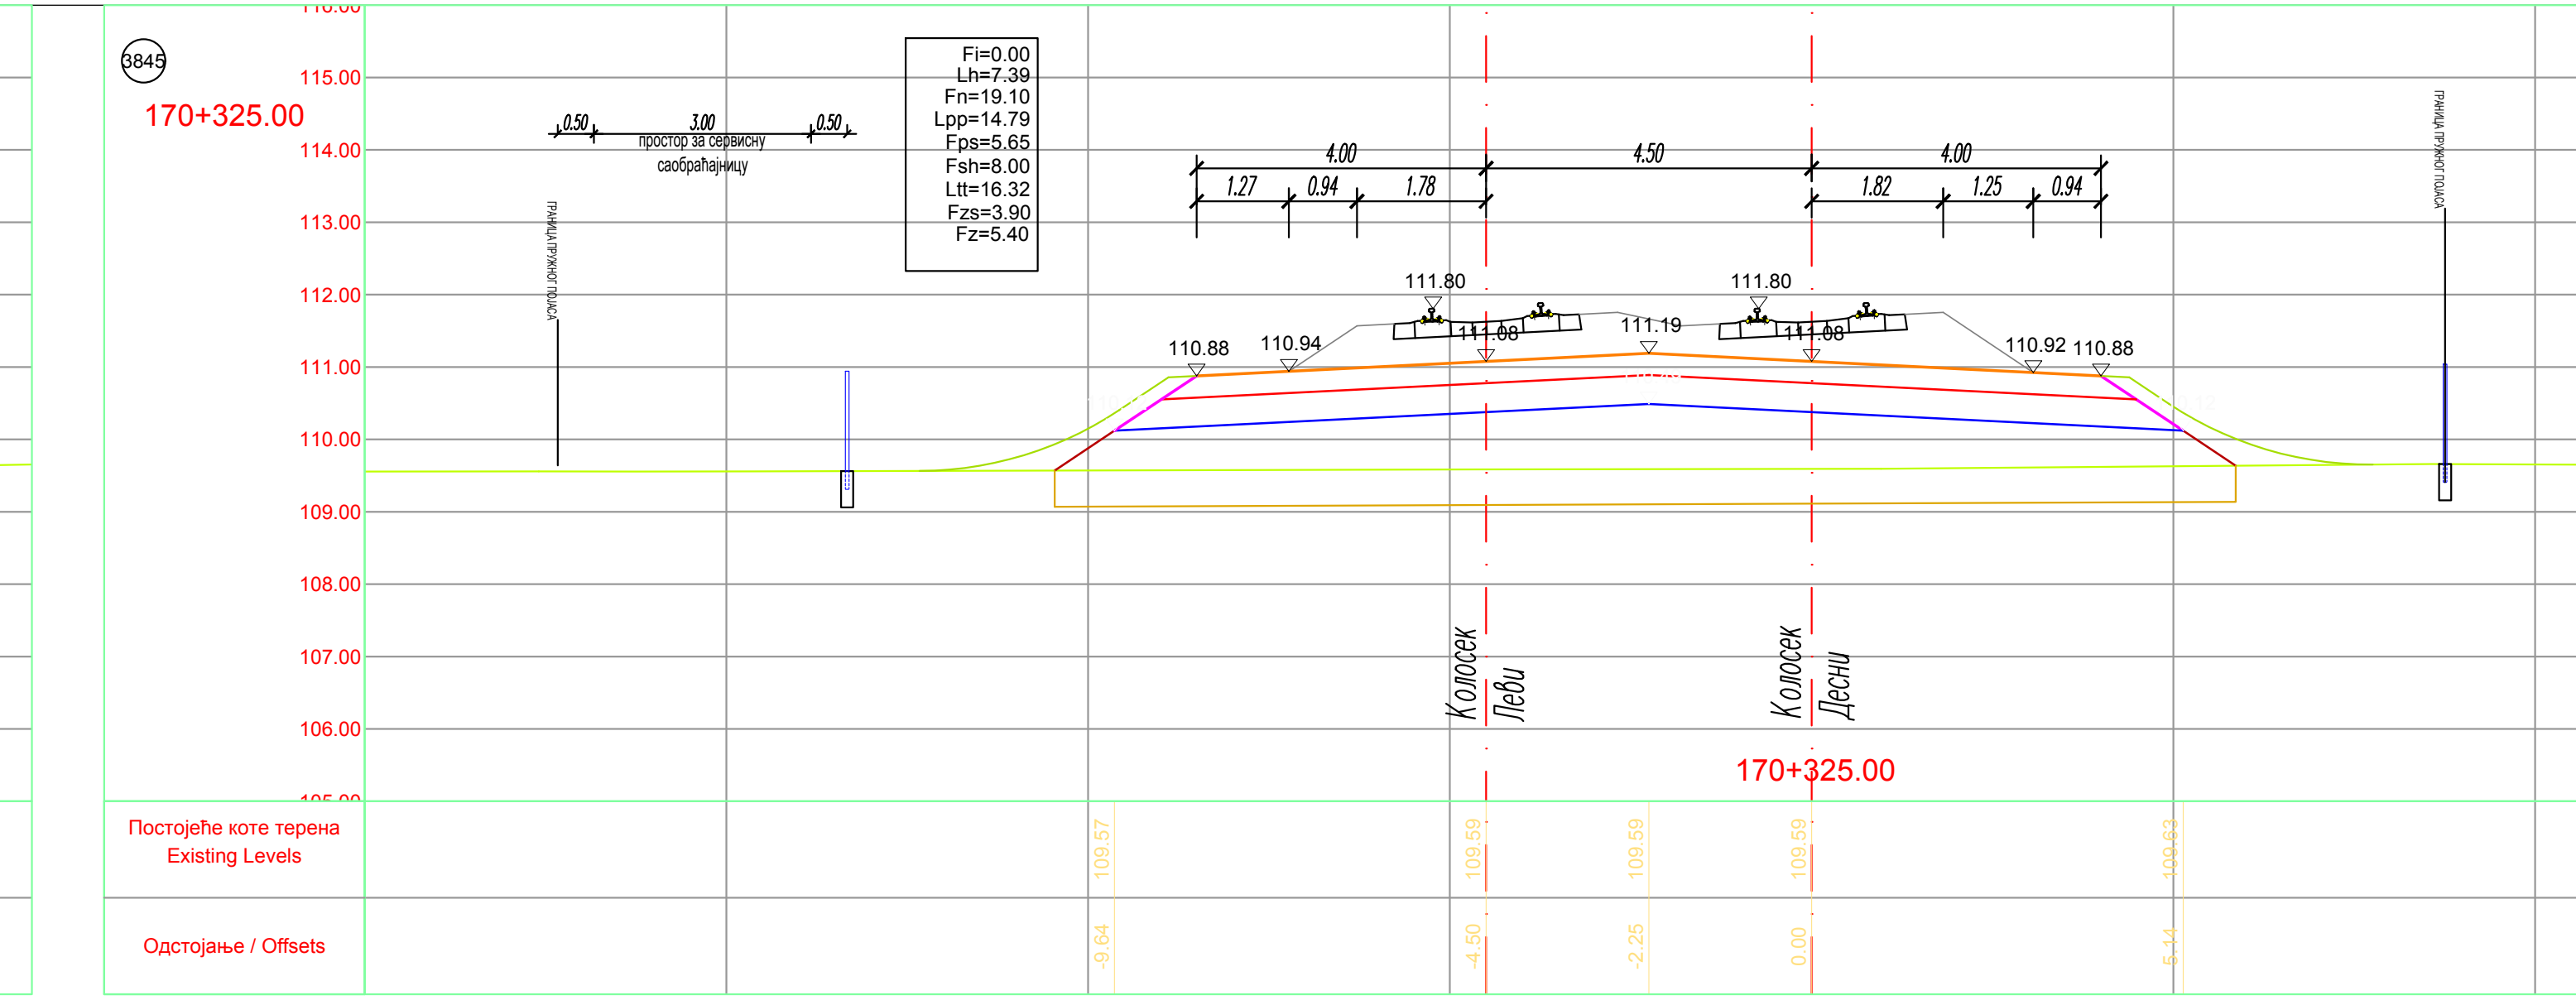
3845
170+325.00
Fi=0.00
Lh=7.39
Fn=19.10
Lpp=14.79
Fps=5.65
Fsh=8.00
Ltt=16.32
Fzs=3.90
Fz=5.40
ГРАНИЦА ПРУЖНОГ ПОЈАСА
0.50
3.00
0.50
простор за сервисну саобраћајницу
4.00
4.50
4.00
1.27
0.94
1.78
1.82
1.25
0.94
111.80
111.80
110.88
110.94
111.08
111.19
111.08
110.92
110.88
115.00
114.00
113.00
112.00
111.00
110.00
109.00
108.00
107.00
106.00
Колосек Леви
Колосек Десни
170+325.00
Постојеће коте терена Existing Levels
109.57
109.59
109.59
109.59
109.63
Одстојање / Offsets
-9.64
-4.50
-2.25
0.00
5.14

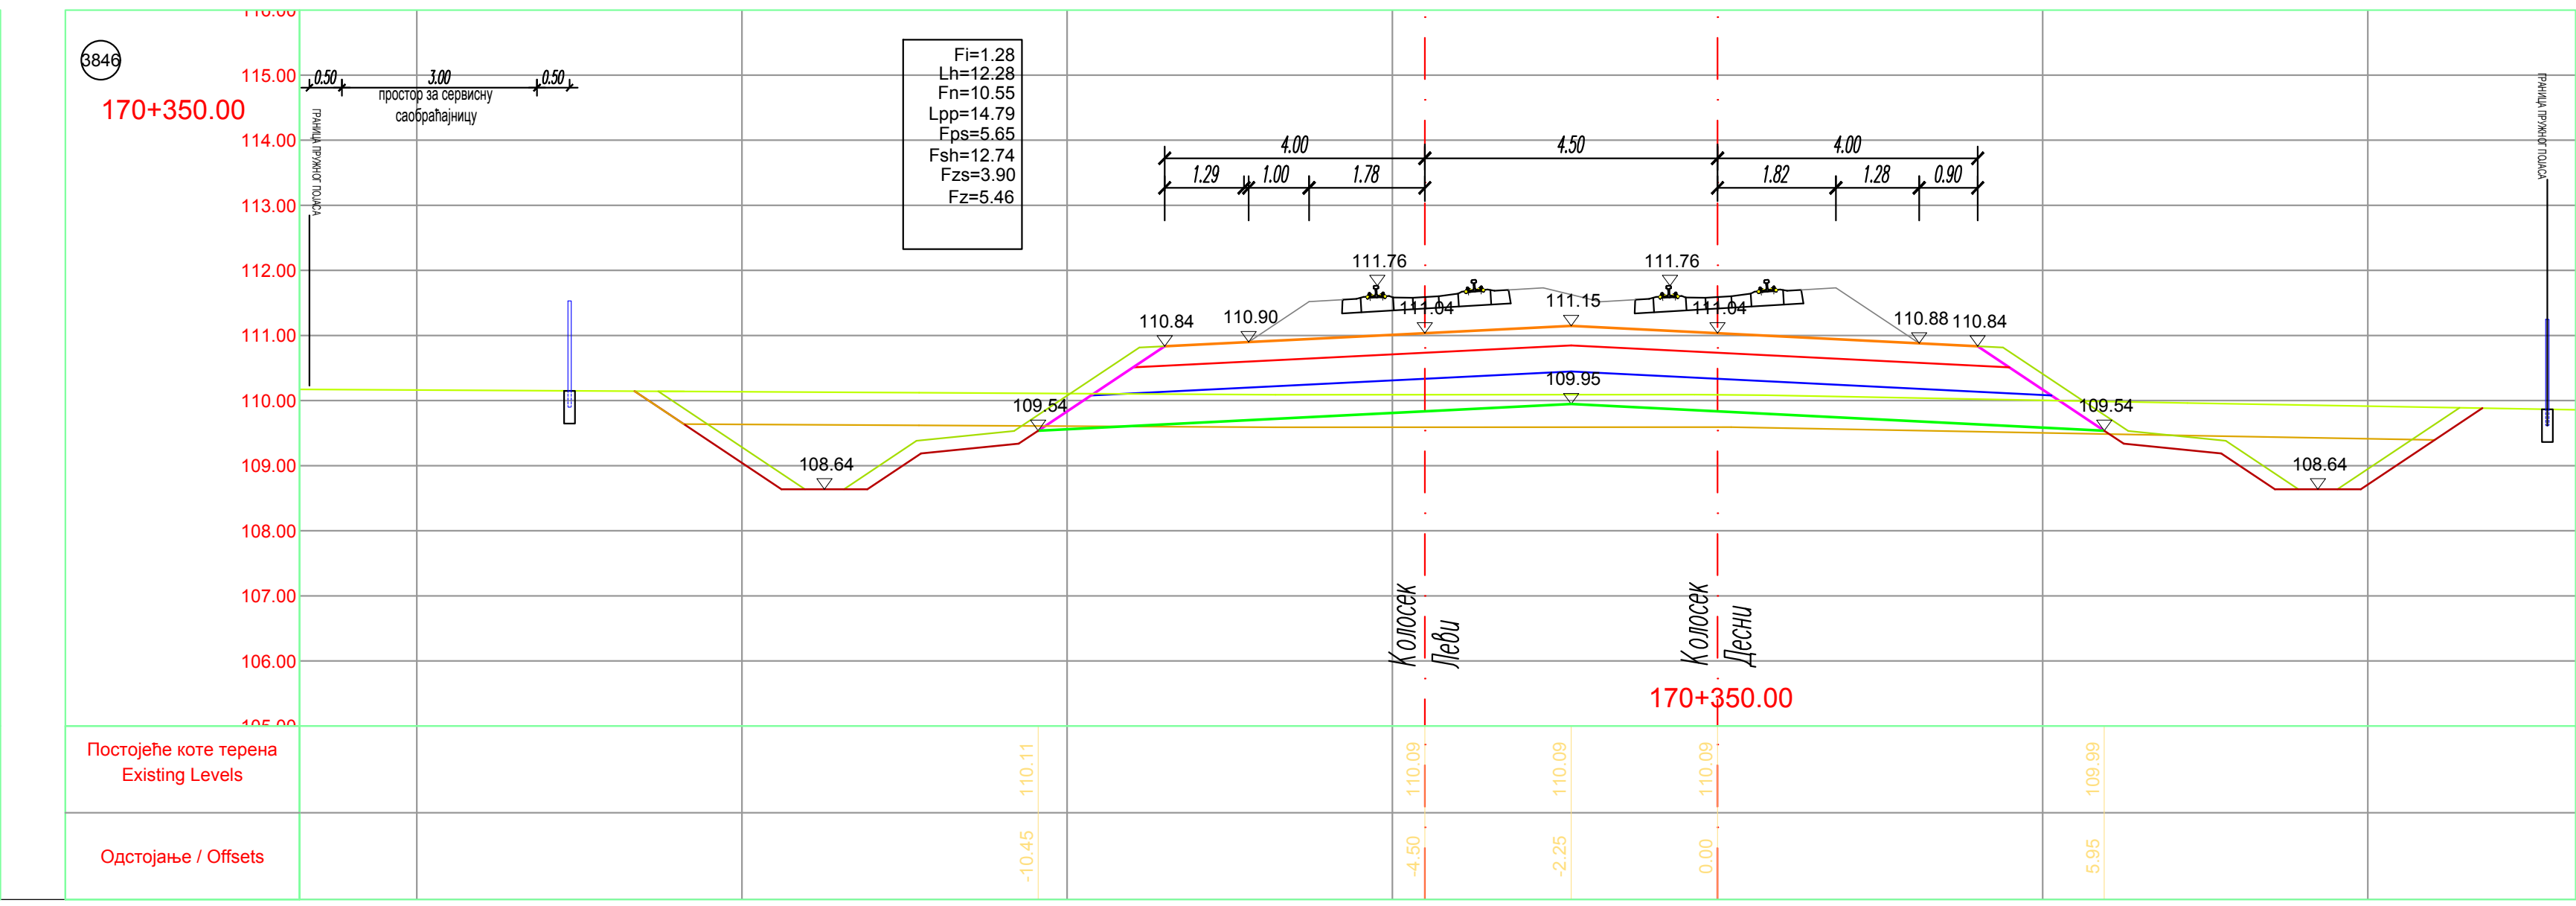
3846
170+350.00
Fi=1.28
Lh=12.28
Fn=10.55
Lpp=14.79
Fps=5.65
Fsh=12.74
Fzs=3.90
Fz=5.46
ГРАНИЦА ПРУЖНОГ ПОЈАСА
0.50
3.00
0.50
простор за сервисну саобраћајницу
4.00
4.50
4.00
1.29
1.00
1.78
1.82
1.28
0.90
111.76
111.76
110.84
110.90
111.04
111.15
111.04
110.88
110.84
109.95
109.54
109.54
108.64
108.64
115.00
114.00
113.00
112.00
111.00
110.00
109.00
108.00
107.00
106.00
Колосек Леви
Колосек Десни
170+350.00
Постојеће коте терена Existing Levels
110.11
110.09
110.09
110.09
109.99
Одстојање / Offsets
-10.45
-4.50
-2.25
0.00
5.95

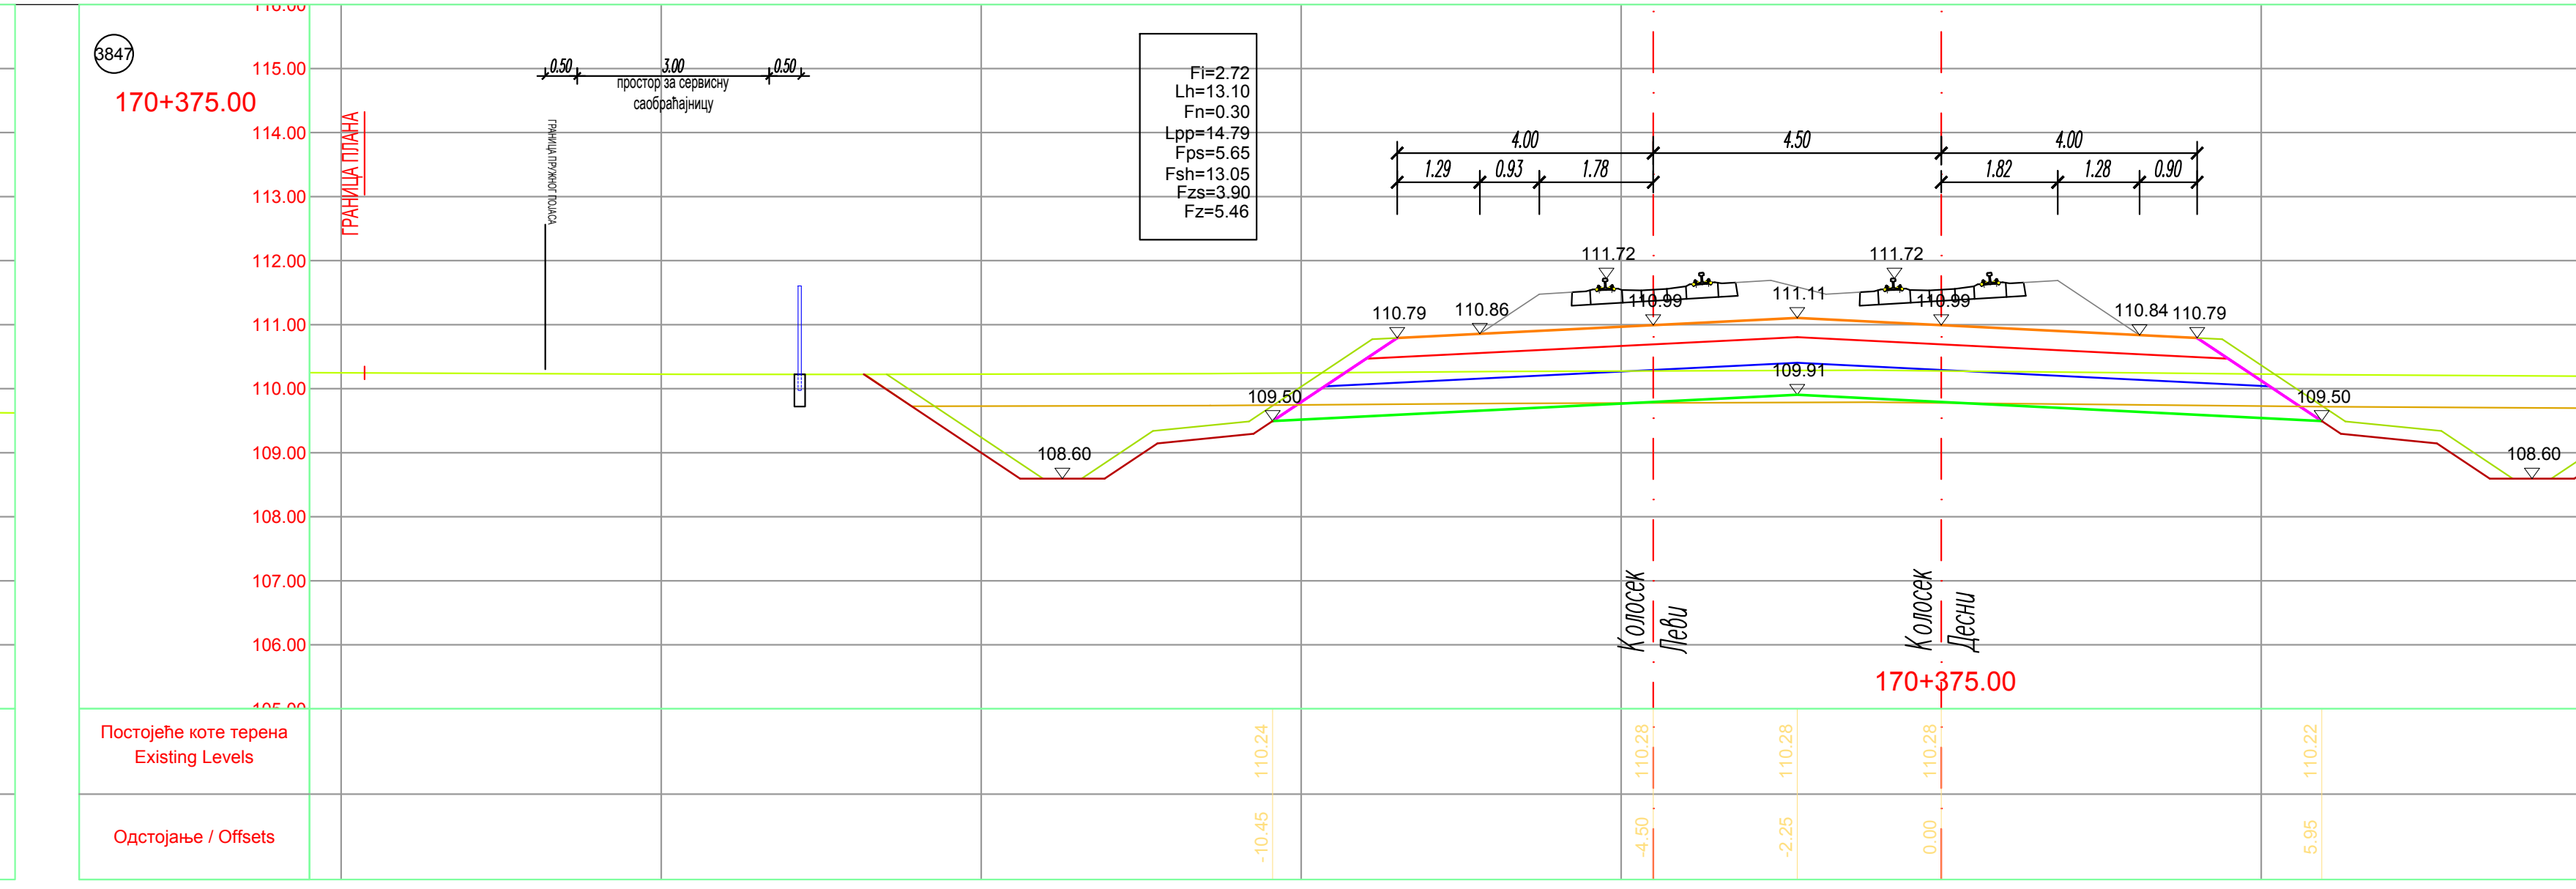
3847
170+375.00
ГРАНИЦА ПЛАНА
Fi=2.72
Lh=13.10
Fn=0.30
Lpp=14.79
Fps=5.65
Fsh=13.05
Fzs=3.90
Fz=5.46
ГРАНИЦА ПРУЖНОГ ПОЈАСА
0.50
3.00
0.50
простор за сервисну саобраћајницу
4.00
4.50
4.00
1.29
0.93
1.78
1.82
1.28
0.90
111.72
111.72
110.79
110.86
110.99
111.11
110.99
110.84
110.79
109.91
109.50
109.50
108.60
108.60
115.00
114.00
113.00
112.00
111.00
110.00
109.00
108.00
107.00
106.00
Колосек Леви
Колосек Десни
170+375.00
Постојеће коте терена Existing Levels
110.24
110.28
110.28
110.28
110.22
Одстојање / Offsets
-10.45
-4.50
-2.25
0.00
5.95

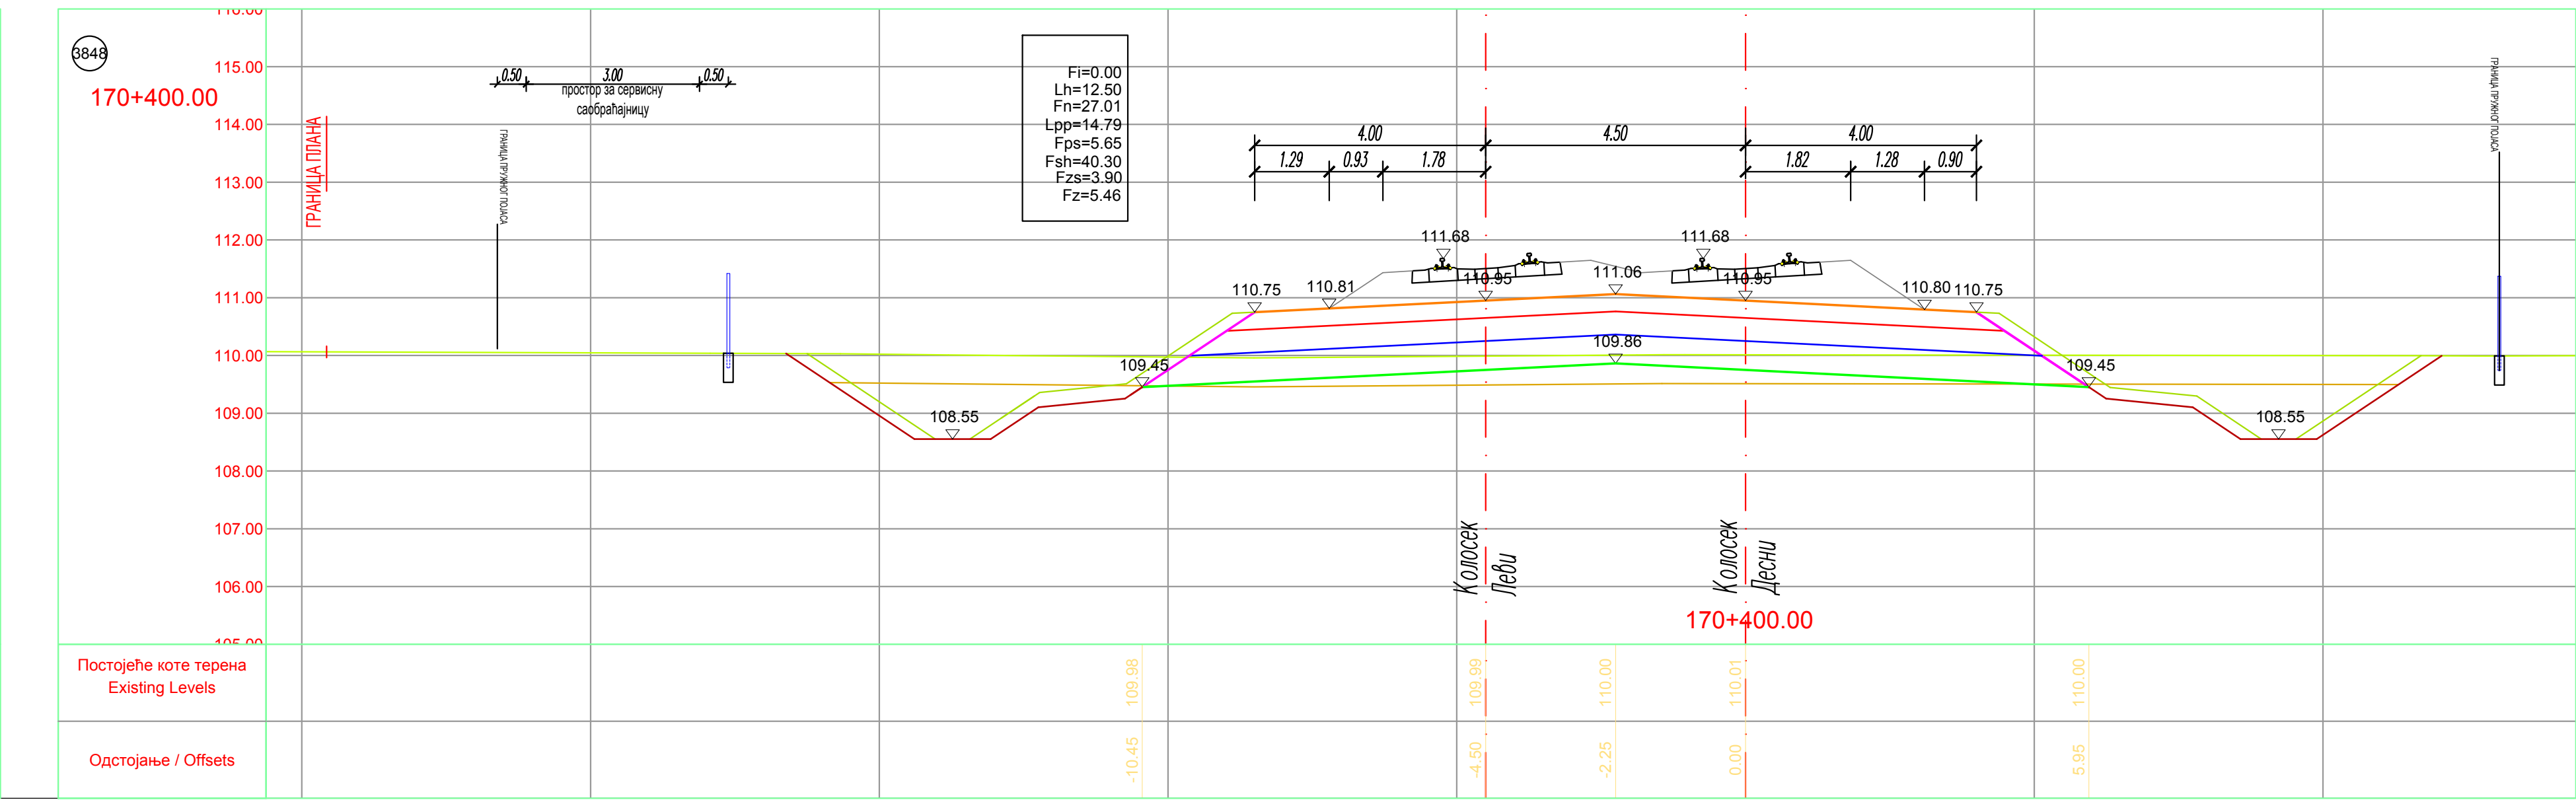
3848
170+400.00
ГРАНИЦА ПЛАНА
Fi=0.00
Lh=12.50
Fn=27.01
Lpp=14.79
Fps=5.65
Fsh=40.30
Fzs=3.90
Fz=5.46
ГРАНИЦА ПРУЖНОГ ПОЈАСА
0.50
3.00
0.50
простор за сервисну саобраћајницу
4.00
4.50
4.00
1.29
0.93
1.78
1.82
1.28
0.90
111.68
111.68
110.75
110.81
110.95
111.06
110.95
110.80
110.75
109.86
109.45
109.45
108.55
108.55
115.00
114.00
113.00
112.00
111.00
110.00
109.00
108.00
107.00
106.00
Колосек Леви
Колосек Десни
170+400.00
Постојеће коте терена Existing Levels
109.98
109.99
110.00
110.01
110.00
Одстојање / Offsets
-10.45
-4.50
-2.25
0.00
5.95

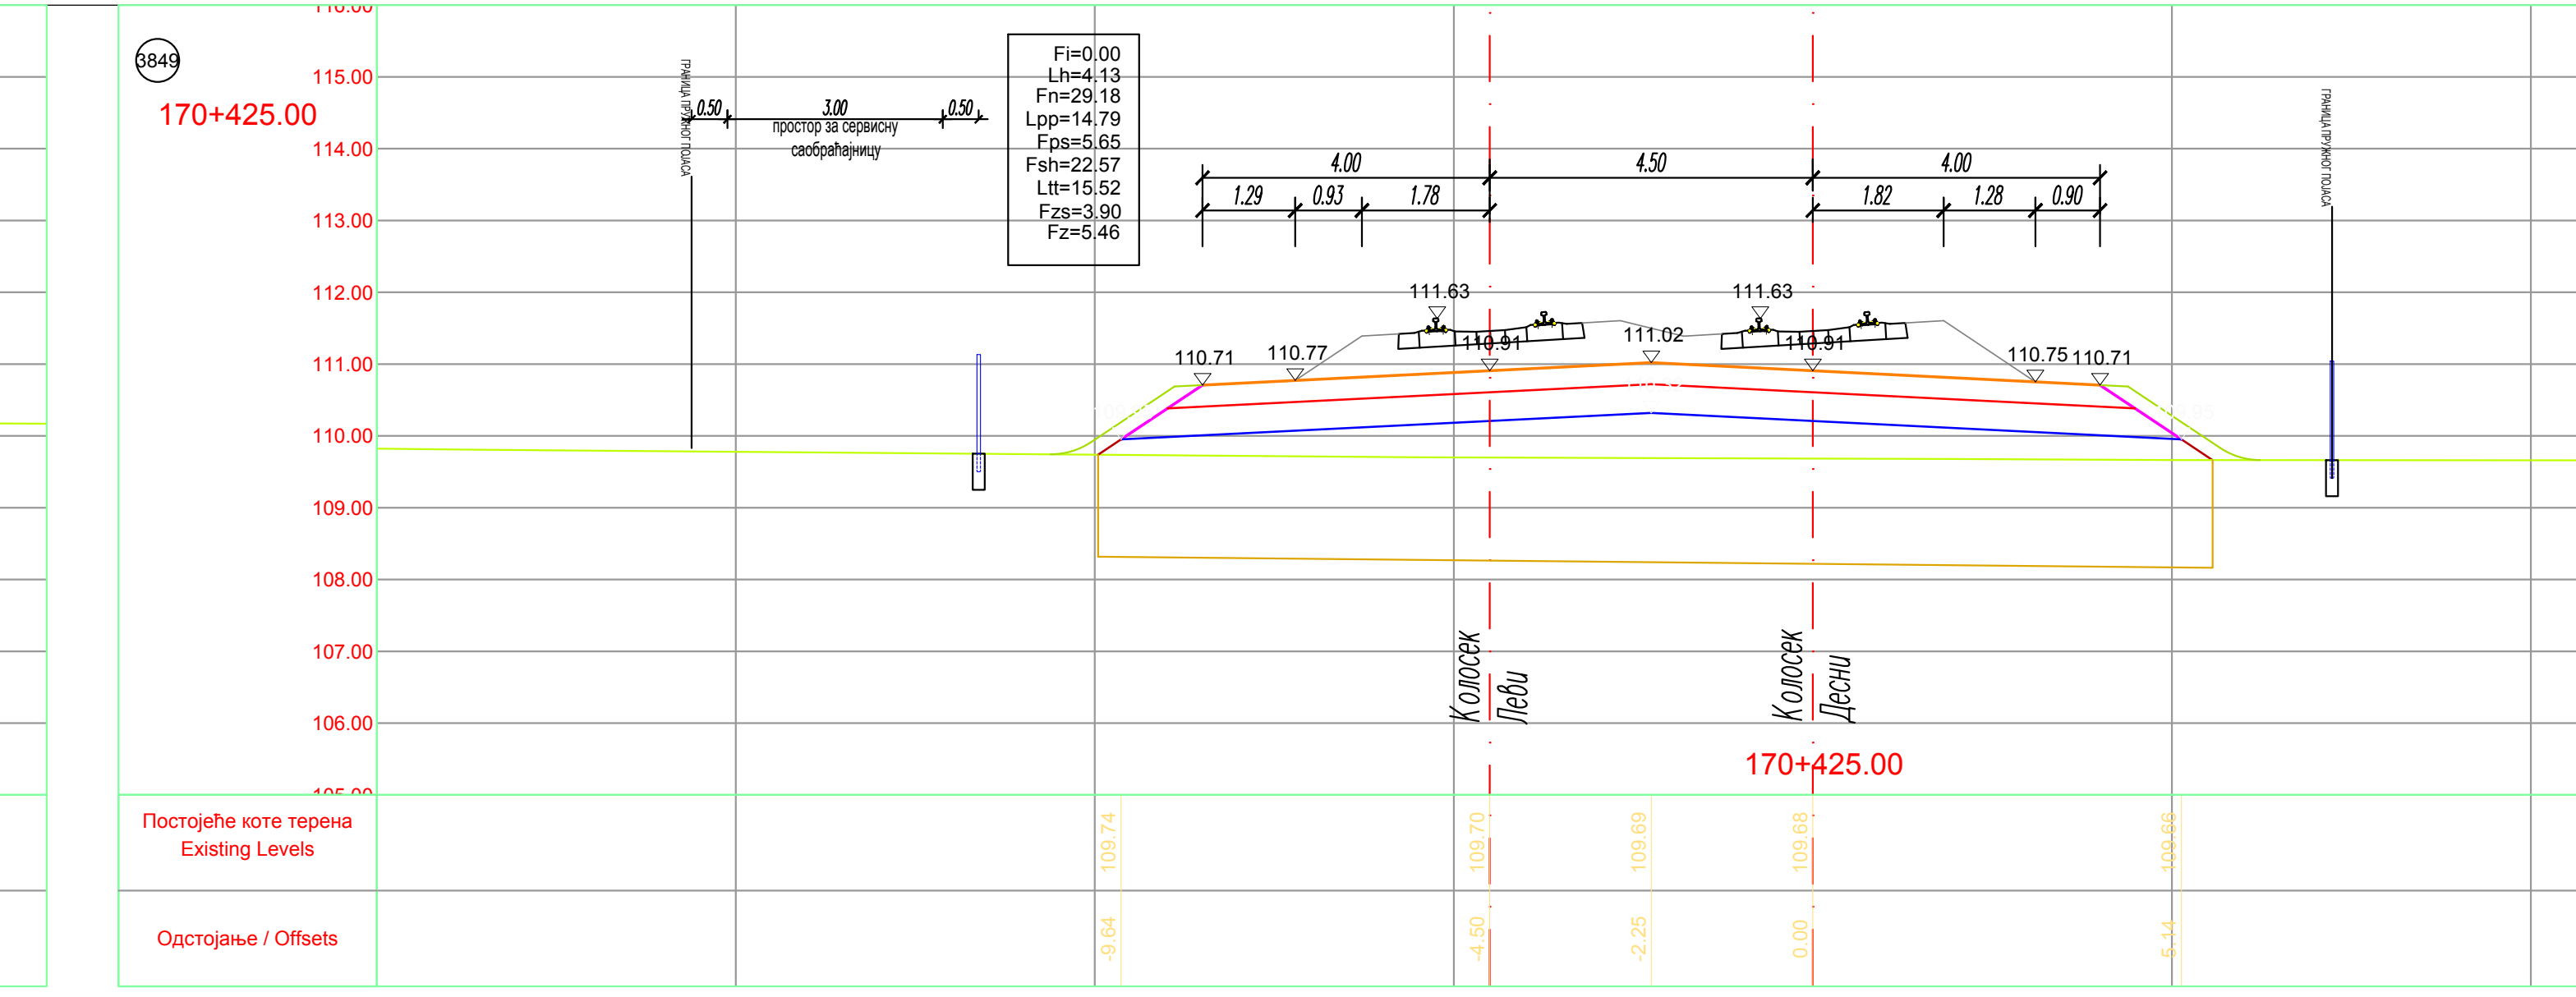
3849
170+425.00
Fi=0.00
Lh=4.13
Fn=29.18
Lpp=14.79
Fps=5.65
Fsh=22.57
Ltt=15.52
Fzs=3.90
Fz=5.46
ГРАНИЦА ПРУЖНОГ ПОЈАСА
0.50
3.00
0.50
простор за сервисну саобраћајницу
4.00
4.50
4.00
1.29
0.93
1.78
1.82
1.28
0.90
111.63
111.63
110.71
110.77
110.91
111.02
110.91
110.75
110.71
115.00
114.00
113.00
112.00
111.00
110.00
109.00
108.00
107.00
106.00
Колосек Леви
Колосек Десни
170+425.00
Постојеће коте терена Existing Levels
109.74
109.70
109.69
109.68
Одстојање / Offsets
-9.64
-4.50
-2.25
0.00

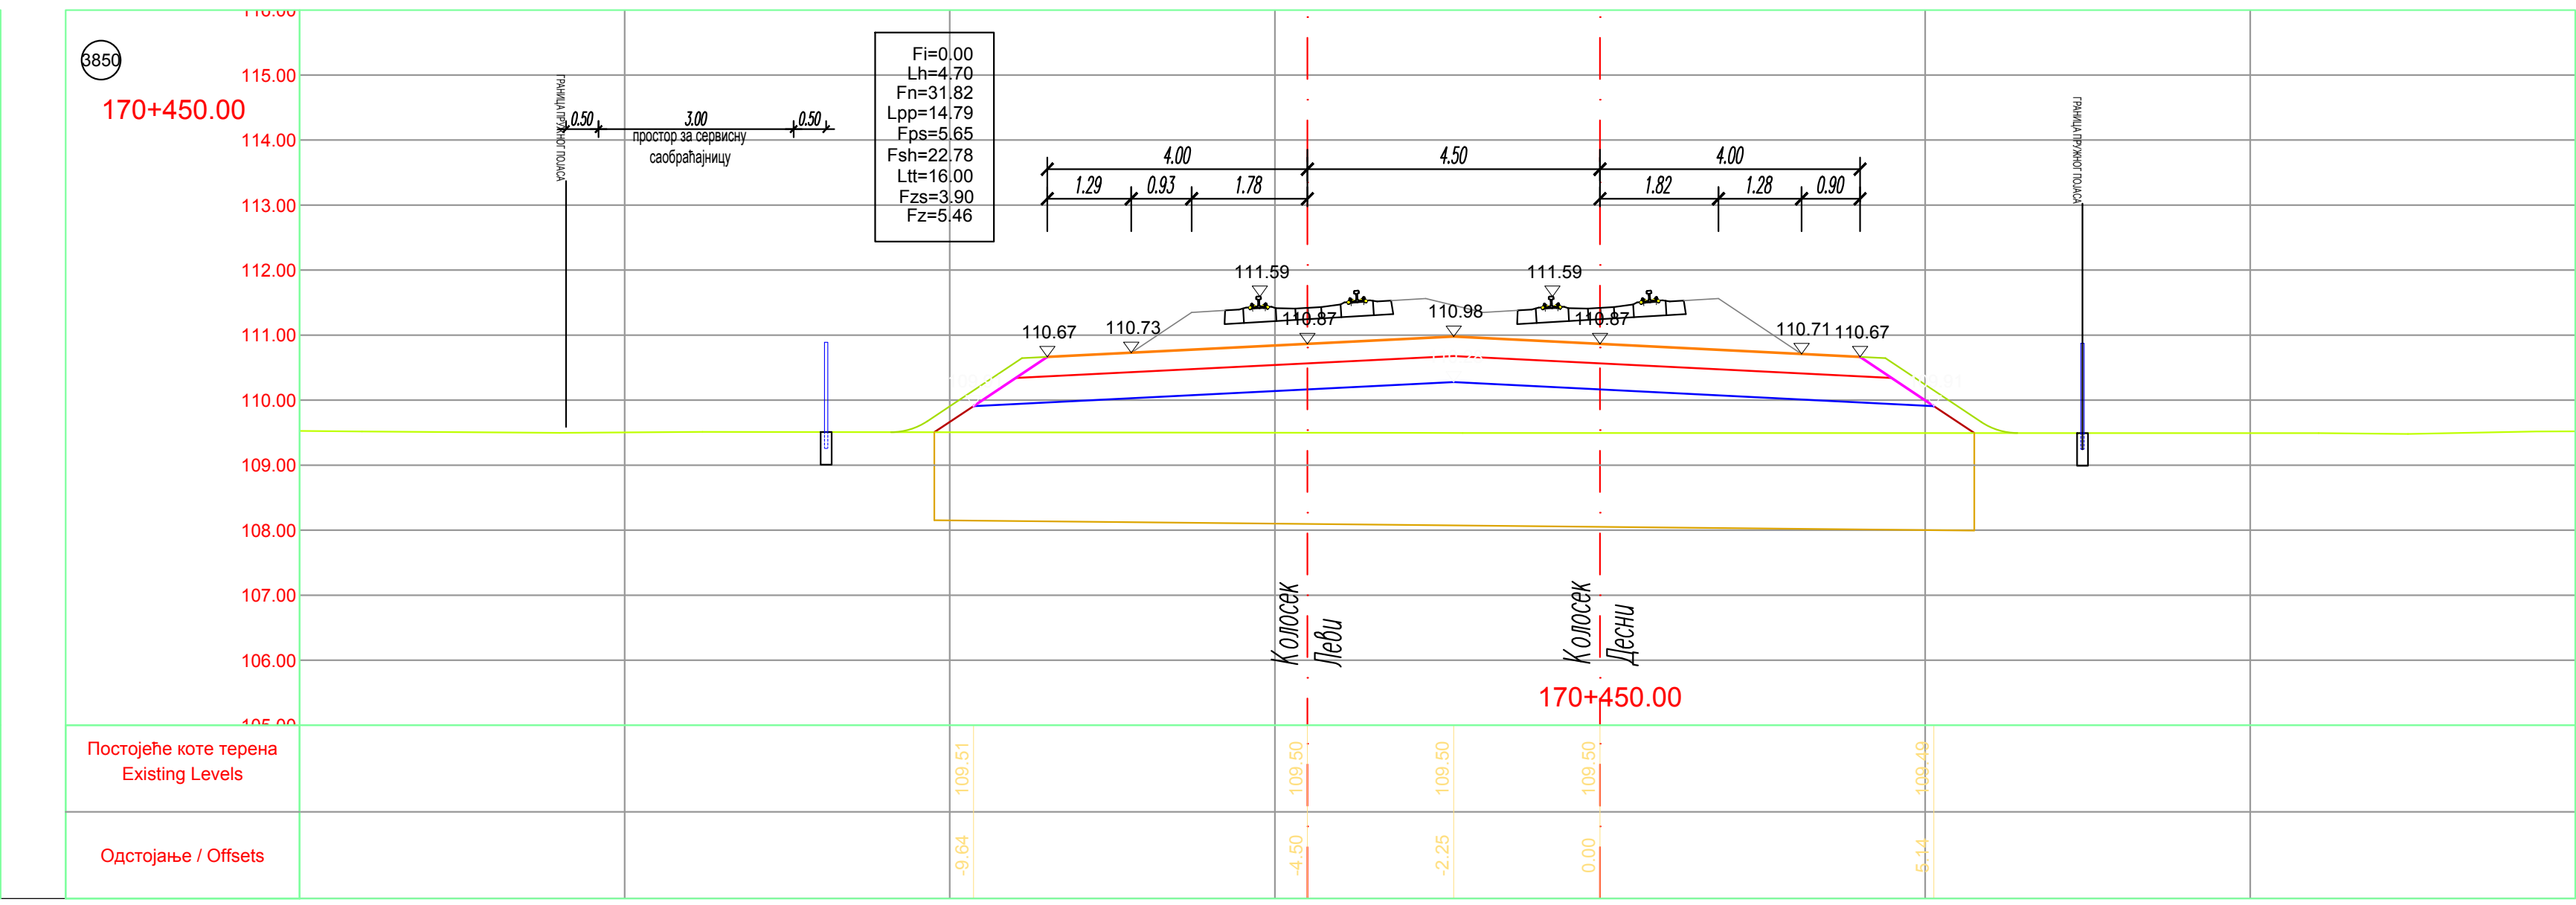
3850
170+450.00
Fi=0.00
Lh=4.70
Fn=31.82
Lpp=14.79
Fps=5.65
Fsh=22.78
Ltt=16.00
Fzs=3.90
Fz=5.46
ГРАНИЦА ПРУЖНОГ ПОЈАСА
0.50
3.00
0.50
простор за сервисну саобраћајницу
4.00
4.50
4.00
1.29
0.93
1.78
1.82
1.28
0.90
111.59
111.59
110.67
110.73
110.87
110.98
110.87
110.71
110.67
115.00
114.00
113.00
112.00
111.00
110.00
109.00
108.00
107.00
106.00
Колосек Леви
Колосек Десни
170+450.00
Постојеће коте терена Existing Levels
109.51
109.50
109.50
109.50
Одстојање / Offsets
-9.64
-4.50
-2.25
0.00

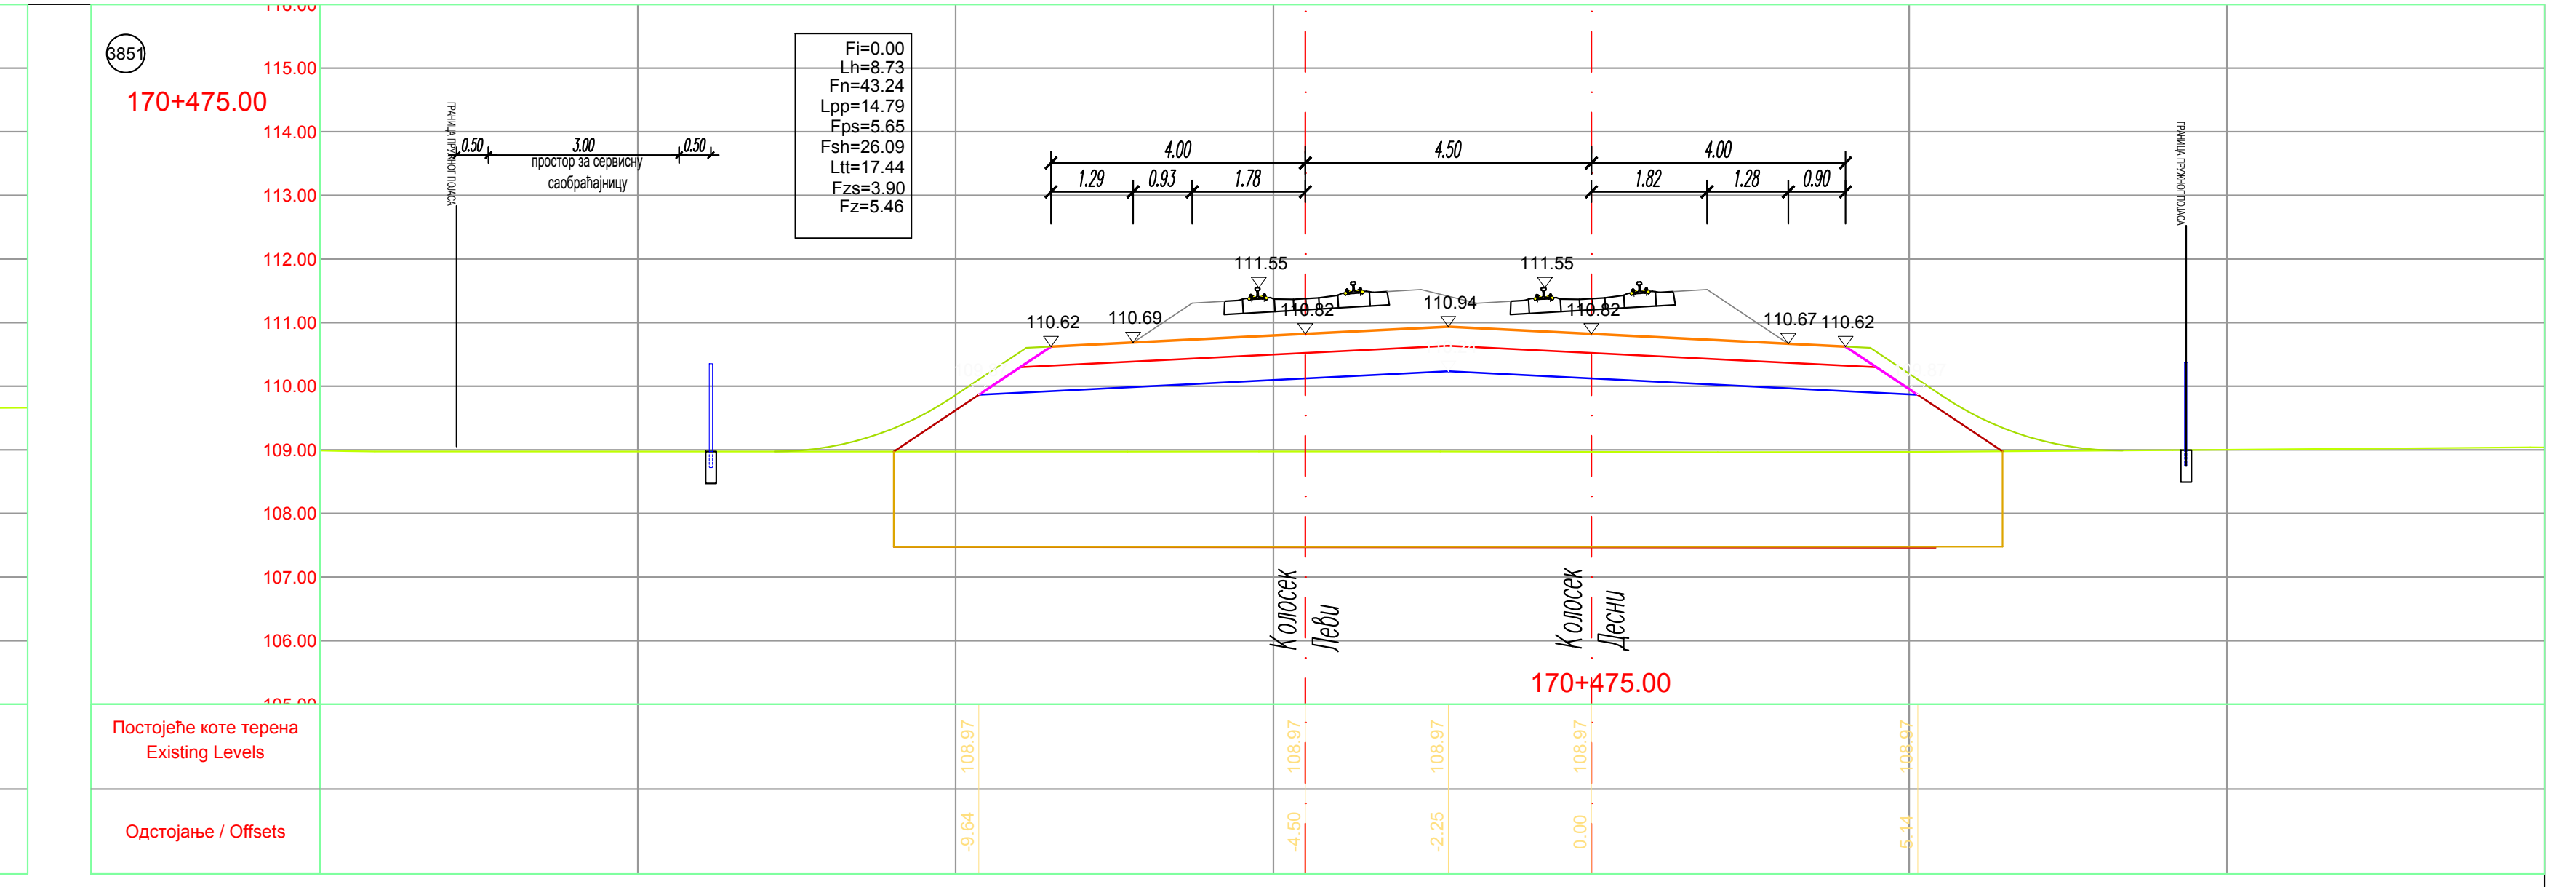
3851
170+475.00
Fi=0.00
Lh=8.73
Fn=43.24
Lpp=14.79
Fps=5.65
Fsh=26.09
Ltt=17.44
Fzs=3.90
Fz=5.46
ГРАНИЦА ПРУЖНОГ ПОЈАСА
0.50
3.00
0.50
простор за сервисну саобраћајницу
4.00
4.50
4.00
1.29
0.93
1.78
1.82
1.28
0.90
111.55
111.55
110.62
110.69
110.82
110.94
110.82
110.67
110.62
115.00
114.00
113.00
112.00
111.00
110.00
109.00
108.00
107.00
106.00
Колосек Леви
Колосек Десни
170+475.00
Постојеће коте терена Existing Levels
108.97
108.97
108.97
108.97
Одстојање / Offsets
-9.64
-4.50
-2.25
0.00

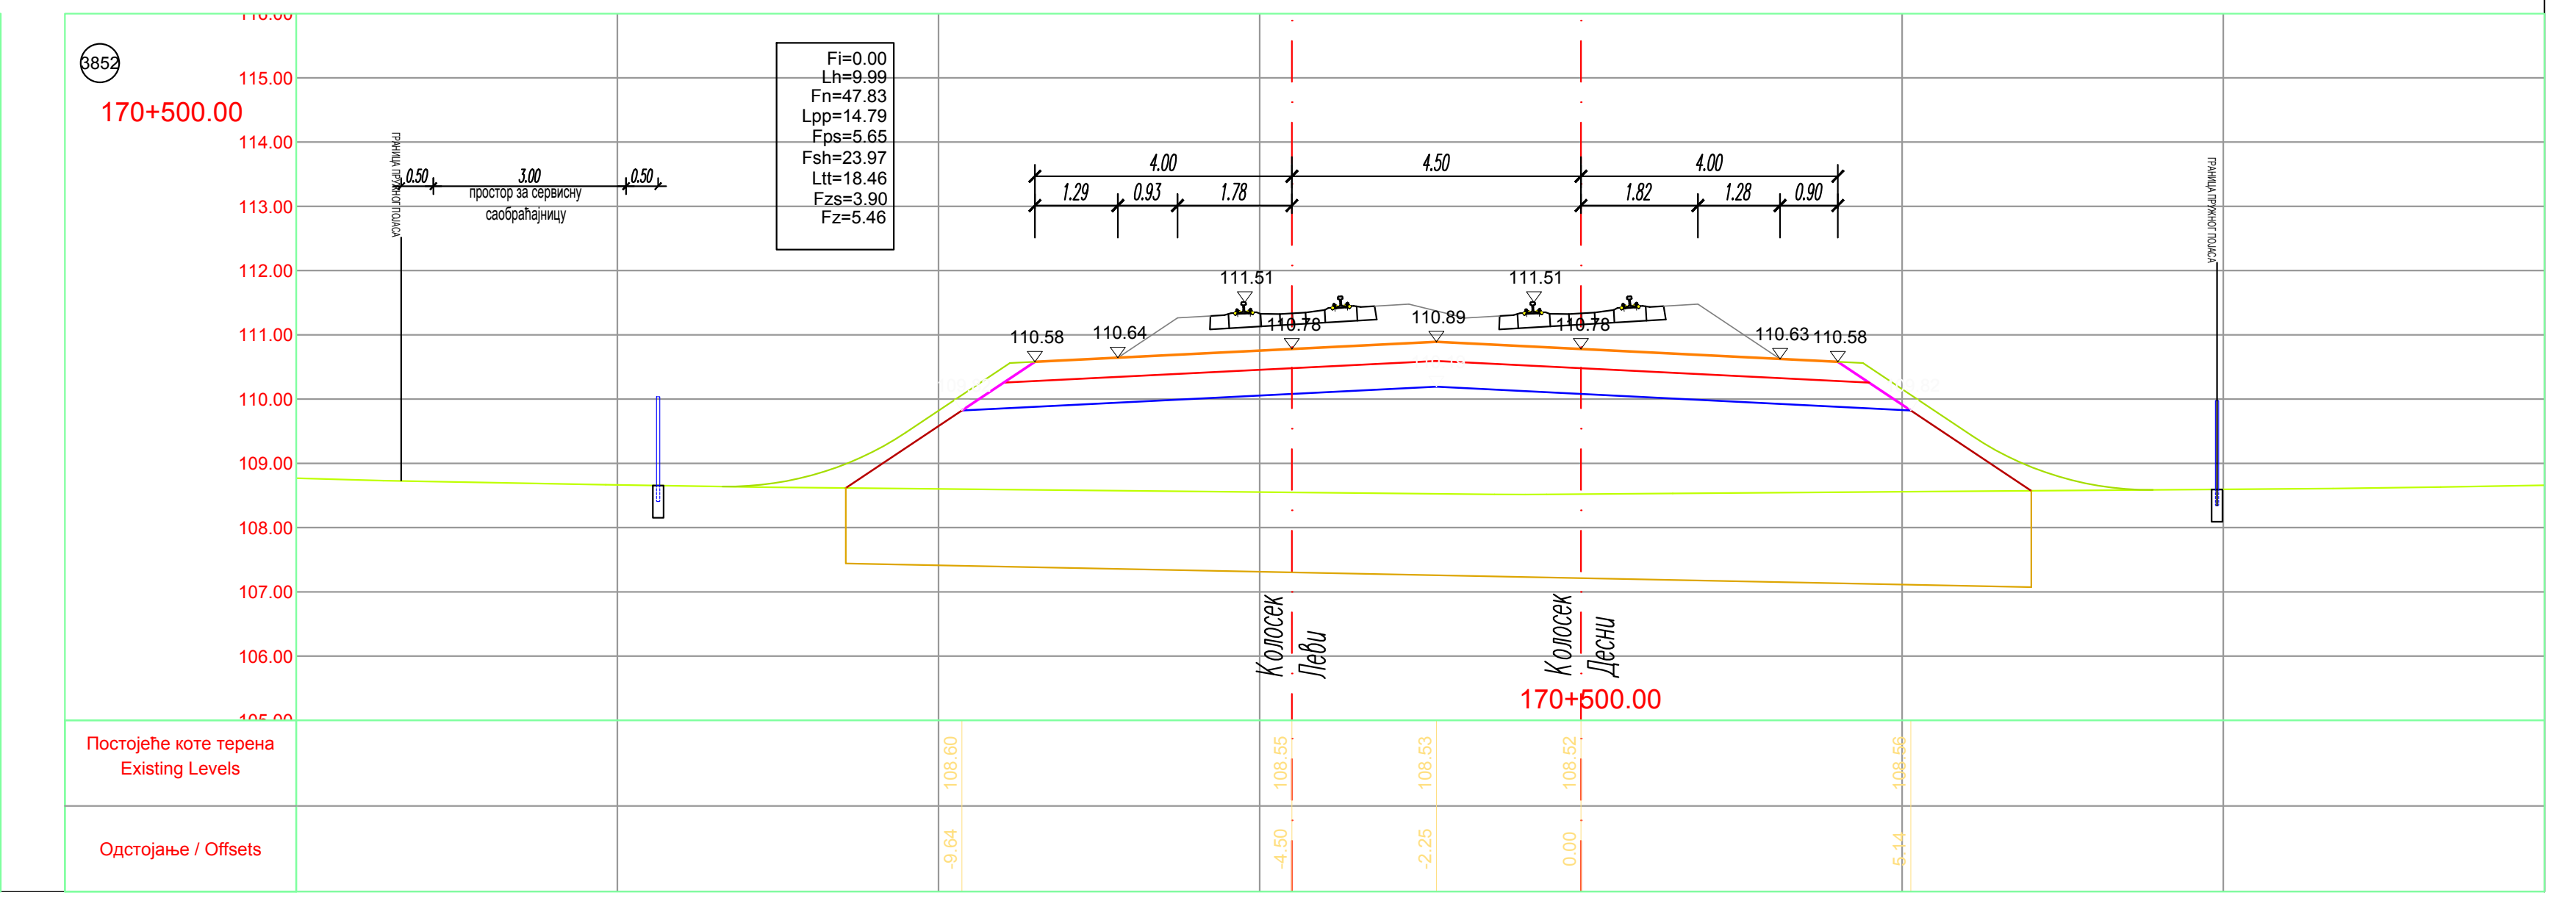
3852
170+500.00
Fi=0.00
Lh=9.99
Fn=47.83
Lpp=14.79
Fps=5.65
Fsh=23.97
Ltt=18.46
Fzs=3.90
Fz=5.46
ГРАНИЦА ПРУЖНОГ ПОЈАСА
0.50
3.00
0.50
простор за сервисну саобраћајницу
4.00
4.50
4.00
1.29
0.93
1.78
1.82
1.28
0.90
111.51
111.51
110.58
110.64
110.78
110.89
110.78
110.63
110.58
115.00
114.00
113.00
112.00
111.00
110.00
109.00
108.00
107.00
106.00
Колосек Леви
Колосек Десни
170+500.00
Постојеће коте терена Existing Levels
108.60
108.55
108.53
108.52
Одстојање / Offsets
-9.64
-4.50
-2.25
0.00

ЛЕГЕНДА:

Fi - ископ
Fis - ископ степеница
Lh - хумузирање
Fiz - ископ постојећег туцаника
Fn - насип
Fo - слој ојачања насипа - замена тла
Lpp - планирање постељице
Fps - прелазни слој
Fsh - скидање хумуса
Ltt - ваљање темељног тла
Fzs - заштитни слој
Fz - пројектовани туцаник

ГРАНИЦА ПЛАНА - ГРАНИЦА ЗЕМЉИШТА ПЛАНИРАНОГ ЗА РЕАЛИЗАЦИЈУ ПРОЈЕКТА

Број	Датум	Опис
03		
02		
01		

Ревизиони блок:

САОБРАЋАЈНИ ИНСТИТУТ ЦИП, д.о.о.

Немањина 6; 11000 Београд; Србија
Тел: 011/3618-134; Факс: 011/3618-324; web site: www.sicip.co.rs

Организациона јединица:САОБРАЋАЈНИЦЕ

Одговорни пројектант:
лиценца број: 315 9563 04
Катарина Касавица, дипл.грађ.инж.

Сарадници:
Владана Марковић, маст.инж.грађ
Никола Седларевић, маст.инж.грађ
Милош Даниловић, грађ. тех.

Унутрашња контрола:
Милан Јелкић, дипл. грађ. инж.

Главни пројектант:
др Љиљана Милић Марковић, дипл. грађ. инж.

Руководилац организационе јединице:
мр Новица Стевановић, дипл.грађ.инж.

Инвеститор пројекта:
" ИНФРАСТРУКТУРА ЖЕЛЕЗНИЦЕ СРБИЈЕ " А.Д.
Инфраструктура железнице Србије а.д.
Немањина 6/IV, Београд

Наручилац пројекта:
Joint Venture of
中国铁路国际有限公司
CHINA RAILWAY International Co., Ltd.
China Railway International Corporation Ltd. (CRIC)
No.10 Fuxing Road,Haidian District,Beijing
P.R China, 100844
CHINA COMMUNICATIONS CONSTRUCTION COMPANY LIMITED
China Communication Construction Company Ltd. (CCCC)
No.85 Deshengmenwai Street,Xicheng District,Beijing
P.R China, 100088

Објекат:
ПРУГА БЕОГРАД - СУБОТИЦА - ДРЖАВНА ГРАНИЦА (КЕЛЕБИЈА)
ДЕОНИЦА ПРУГЕ НОВИ САД - СУБОТИЦА - ДРЖАВНА ГРАНИЦА (КЕЛЕБИЈА)

Део пројекта:
ПРОЈЕКАТ ТРАСЕ ПРУГЕ И СТАНИЦА - ДОЊИ И ГОРЊИ СТРОЈ

2/2.5.2.2 ПРОЈЕКАТ ТРАСЕ ПРУГЕ И СТАНИЦА - ДОЊИ И ГОРЊИ СТРОЈ - ОТВОРЕНА ПРУГА НАУМОВЕЋЕВО - СУБОТИЦА

Цртеж:
ПОПРЕЧНИ ПРОФИЛИ км 170+125.00 - км 170+500.00

Размера: 1:100

Врста тех. док.:	датум:	Цртеж бр.
ПГД	04.2021.	2020-250-САО-2/2-5.2.2.7.4.8

3853
170+525.00
115.00
114.00
113.00
112.00
111.00
110.00
109.00
108.00
107.00
106.00
0.50
3.00
0.50
простор за сервисну саобраћајницу
Fi=0.00
Lh=9.28
Fn=44.24
Lpp=14.79
Fps=5.65
Fsh=24.10
Ltt=17.88
Fzs=3.90
Fz=5.46
4.00
4.50
4.00
1.29
0.93
1.78
1.82
1.28
0.90
ГРАНИЦА ПРУЖНОГ ПОЈАСА
111.46
111.46
110.54
110.60
110.74
110.85
110.74
110.58
110.54
Колосек Леви
Колосек Десни
170+525.00
Постојеће коте терена
Existing Levels
Одстојање / Offsets
108.78
108.72
108.70
108.69
108.69
-9.64
-4.50
-2.25
0.00
5.14
3855
170+575.00
ГРАНИЦА ПЛАНА
3854
108.10
108.06

ЛЕГЕНДА:

Fi - ископ
Fis - ископ степеница
Lh - хумузирање
Fiz - ископ постојећег туцаника
Fn - насип
Fo - слој ојачања насипа - замена тла
Lpp - планирање постељице
Fps - прелазни слој
Fsh - скидање хумуса
Ltt - ваљање темељног тла
Fzs - заштитни слој
Fz - пројектовани туцаник

ГРАНИЦА ПЛАНА - ГРАНИЦА ЗЕМЉИШТА ПЛАНИРАНОГ ЗА РЕАЛИЗАЦИЈУ ПРОЈЕКТА

Број	Датум	Опис
03		
02		
01		

Ревизиони блок:

САОБРАЋАЈНИ ИНСТИТУТ ЦИП, д.о.о.

Немањина 6; 11000 Београд; Србија
Тел: 011/3618-134; Факс: 011/3618-324; web site: www.sicip.co.rs

Организациона јединица:САОБРАЋАЈНИЦЕ

Одговорни пројектант:

лиценца број: 315 9563 04
Катарина Касавица, дипл.грађ.инж.

Сарадници:
Владана Марковић, маст.инж.грађ
Никола Седларевић, маст.инж.грађ
Милош Даниловић, грађ. тех.

Унутрашња контрола:
Милан Јелкић, дипл. грађ. инж.

Главни пројектант:
др Љиљана Милић Марковић, дипл. грађ. инж.

Руководилац организационе јединице:
мр Новица Стевановић, дипл.грађ.инж.

Инвеститор пројекта:
" ИНФРАСТРУКТУРА ЖЕЛЕЗНИЦЕ СРБИЈЕ " А.Д.
Немањина 6/IV, Београд

Наручилац пројекта:
Joint Venture of
中国铁路国际有限公司
CHINA RAILWAY International Co., Ltd.
China Railway International Corporation Ltd. (CRIC)
No.10 Fuxing Road,Haidian District,Beijing
P.R China, 100844

CHINA COMMUNICATIONS CONSTRUCTION COMPANY LIMITED
China Communication Construction Company Ltd. (CCCC)
No.85 Deshengmenwai Street,Xicheng District,Beijing
P.R China, 100088

Објекат:
ПРУГА БЕОГРАД - СУБОТИЦА - ДРЖАВНА ГРАНИЦА (КЕЛЕБИЈА)
ДЕОНИЦА ПРУГЕ НОВИ САД - СУБОТИЦА - ДРЖАВНА ГРАНИЦА (КЕЛЕБИЈА)

Део пројекта:
ПРОЈЕКАТ ТРАСЕ ПРУГЕ И СТАНИЦА - ДОЊИ И ГОРЊИ СТРОЈ

2/2.5.2.2 ПРОЈЕКАТ ТРАСЕ ПРУГЕ И СТАНИЦА - ДОЊИ И ГОРЊИ СТРОЈ - ОТВОРЕНА ПРУГА НАУМОВЕЋЕВО - СУБОТИЦА

Цртеж:	Размера:
ПОПРЕЧНИ ПРОФИЛИ км 170+525.00 - км 170+900.00	1:100

Врста тех. док.:	датум:	Цртеж бр.
ПГД	**04.2021.**	2020-250-САО-2/2-5.2.2.7.4.9

3869
170+925.00
3871
170+975.00
3873
171+025.00
3875
171+075.00
3877
171+125.00
3879
171+175.00
3881
171+225.00
3883
171+275.00
170+950.00
171+000.00
171+050.00
171+100.00
171+150.00
171+200.00
171+250.00
171+300.00
Fi=0.00
Lh=8.33
Fn=26.99
Lpp=14.79
Fps=5.65
Fsh=18.24
Ltt=16.31
Fzs=3.90
Fz=5.46
простор за сервисну саобраћајницу
ГРАНИЦА ПЛАНА
Колосек Леви
Колосек Десни
Постојеће коте терена
Existing Levels
Одстојање / Offsets

ЛЕГЕНДА:

Fi - ископ
Fis - ископ степеница
Lh - хумузирање
Fiz - ископ постојећег туцаника
Fn - насип
Fo - слој ојачања насипа - замена тла
Lpp - планирање постељице
Fps - прелазни слој
Fsh - скидање хумуса
Ltt - ваљање темељног тла
Fzs - заштитни слој
Fz - пројектовани туцаник

ГРАНИЦА ПЛАНА - ГРАНИЦА ЗЕМЉИШТА ПЛАНИРАНОГ ЗА РЕАЛИЗАЦИЈУ ПРОЈЕКТА

03		
02		
01		
Број	Датум	Опис

Ревизиони блок:

САОБРАЋАЈНИ ИНСТИТУТ ЦИП, д.о.о.

Немањина 6; 11000 Београд; Србија
Тел: 011/3618-134; Факс: 011/3618-324; web site: www.sicip.co.rs

Организациона јединица:САОБРАЋАЈНИЦЕ

Одговорни пројектант:
лиценца број: 315 9563 04
Катарина Касавица, дипл.грађ.инж.

Сарадници:
Владана Марковић, маст.инж.грађ
Никола Седларевић, маст.инж.грађ
Милош Даниловић, грађ. тех.

Унутрашња контрола:
Милан Јелкић, дипл. грађ. инж.

Главни пројектант:
др Љиљана Милић Марковић, дипл. грађ. инж.

Руководилац организационе јединице:
мр Новица Стевановић, дипл.грађ.инж.

Инвеститор пројекта:
" ИНФРАСТРУКТУРА ЖЕЛЕЗНИЦЕ СРБИЈЕ " А.Д.
Немањина 6/IV, Београд

Наручилац пројекта:
Joint Venture of
China Railway International Corporation Ltd. (CRIC)
No.10 Fuxing Road,Haidian District,Beijing
P.R China, 100844

China Communication Construction Company Ltd. (CCCC)
No.85 Deshengmenwai Street,Xicheng District,Beijing
P.R China, 100088

Објекат:
ПРУГА БЕОГРАД - СУБОТИЦА - ДРЖАВНА ГРАНИЦА (КЕЛЕБИЈА)
ДЕОНИЦА ПРУГЕ НОВИ САД - СУБОТИЦА - ДРЖАВНА ГРАНИЦА (КЕЛЕБИЈА)

Део пројекта:
ПРОЈЕКАТ ТРАСЕ ПРУГЕ И СТАНИЦА - ДОЊИ И ГОРЊИ СТРОЈ

2/2.5.2.2 ПРОЈЕКАТ ТРАСЕ ПРУГЕ И СТАНИЦА - ДОЊИ И ГОРЊИ СТРОЈ - ОТВОРЕНА ПРУГА НАУМОВЕЋЕВО - СУБОТИЦА

Цртеж:
ПОПРЕЧНИ ПРОФИЛИ км 170+925.00 - км 171+300.00

Размера: 1:100

Врста тех. док.:	датум:	Цртеж бр.
ПГД	**04.2021.**	2020-250-САО-2/2-5.2.2.7.4.10

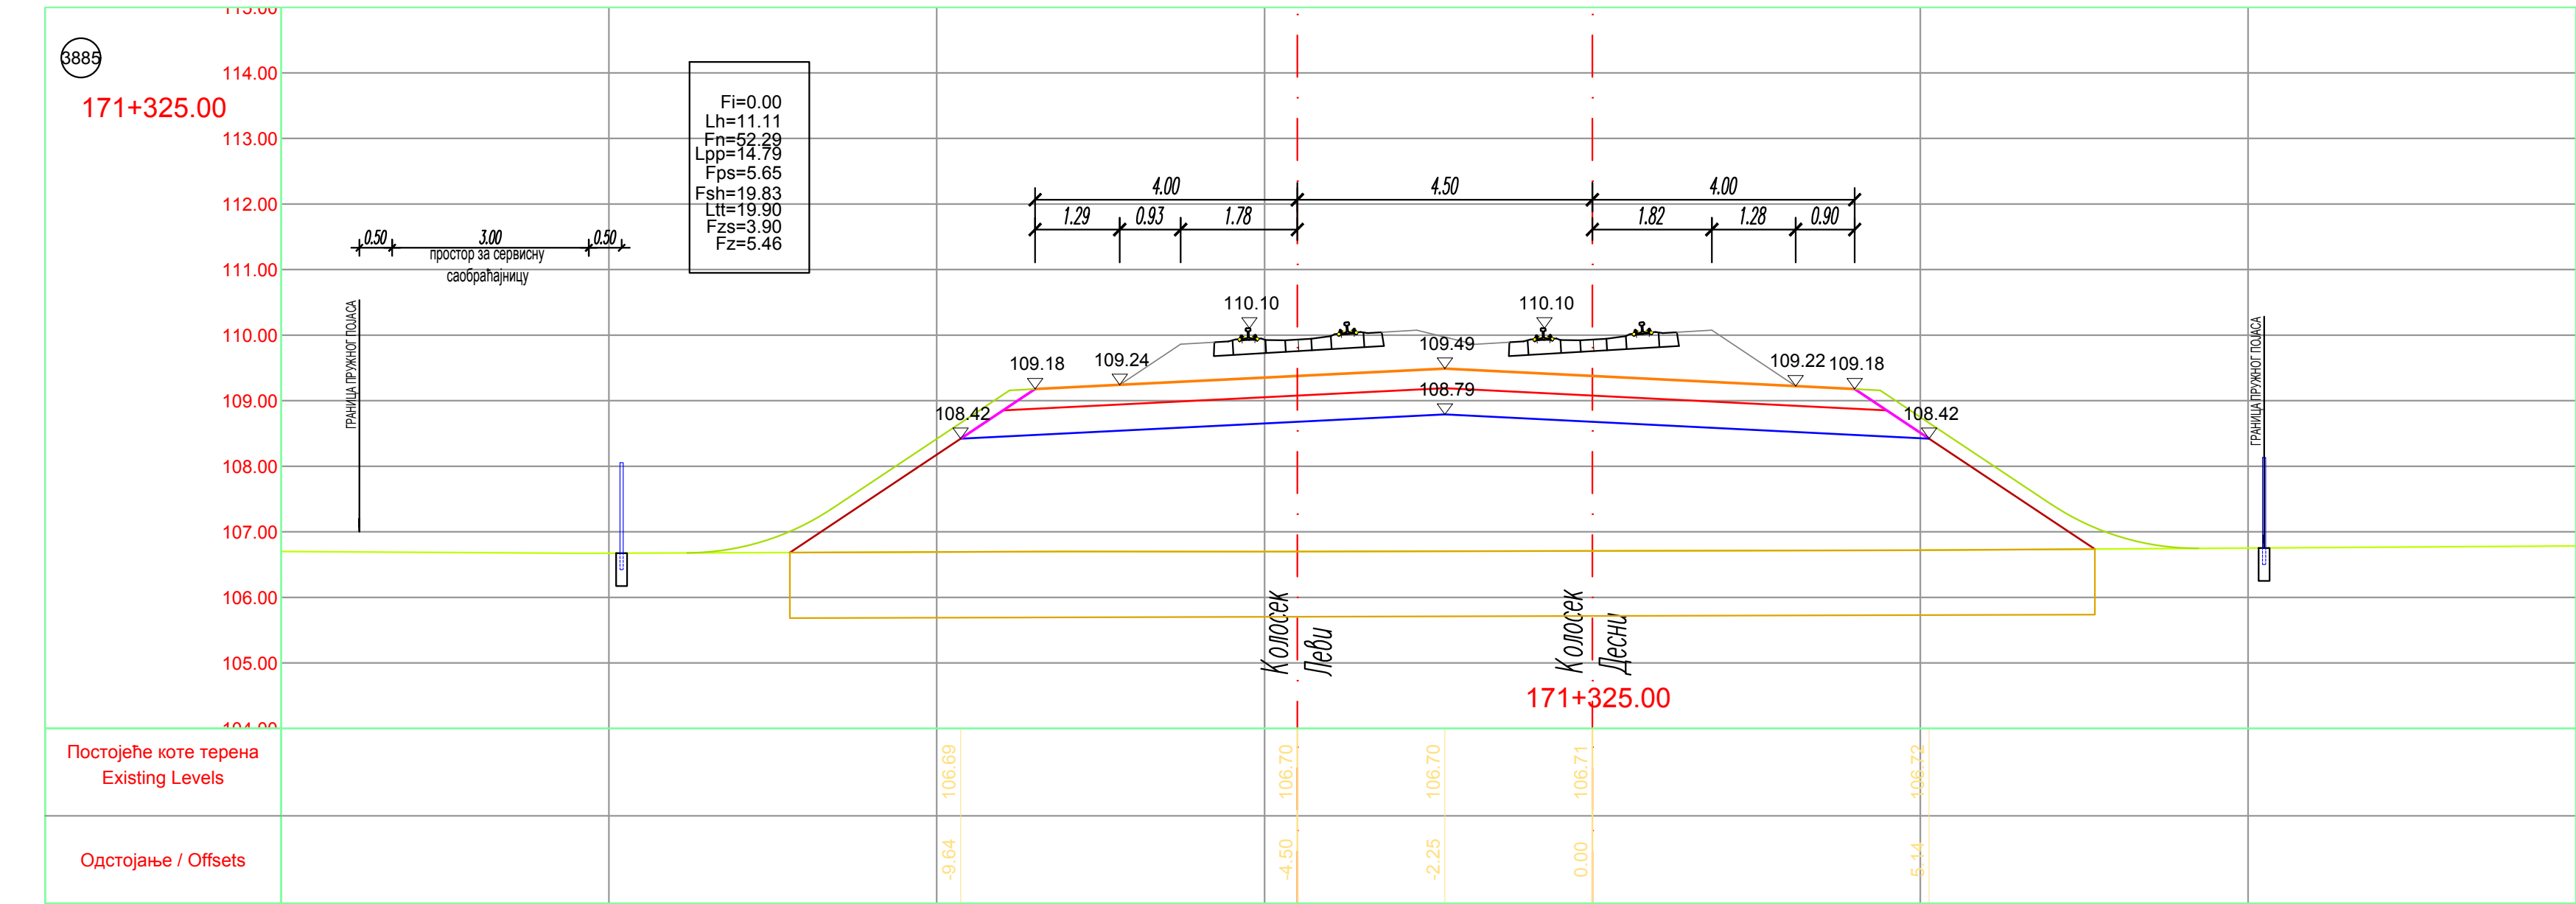
3885
114.00
113.00
112.00
111.00
110.00
109.00
108.00
107.00
106.00
105.00
0.50 3.00 0.50
простор за сервисну саобраћајницу
ГРАНИЦА ПРУЖНОГ ПОЈАСА
Fi=0.00
Lh=11.11
Fn=52.29
Lpp=14.79
Fps=5.65
Fsh=19.83
Ltt=19.90
Fzs=3.90
Fz=5.46
4.00 4.50 4.00
1.29 0.93 1.78
1.82 1.28 0.90
110.10
110.10
109.18
109.24
109.49
109.22
109.18
108.79
108.42
108.42
Колосек Леви
Колосек Десни
Постојеће коте терена Existing Levels
106.69
106.70
106.70
106.71
106.72
Одстојање / Offsets
-9.64
-4.50
-2.25
0.00
5.14
171+325.00

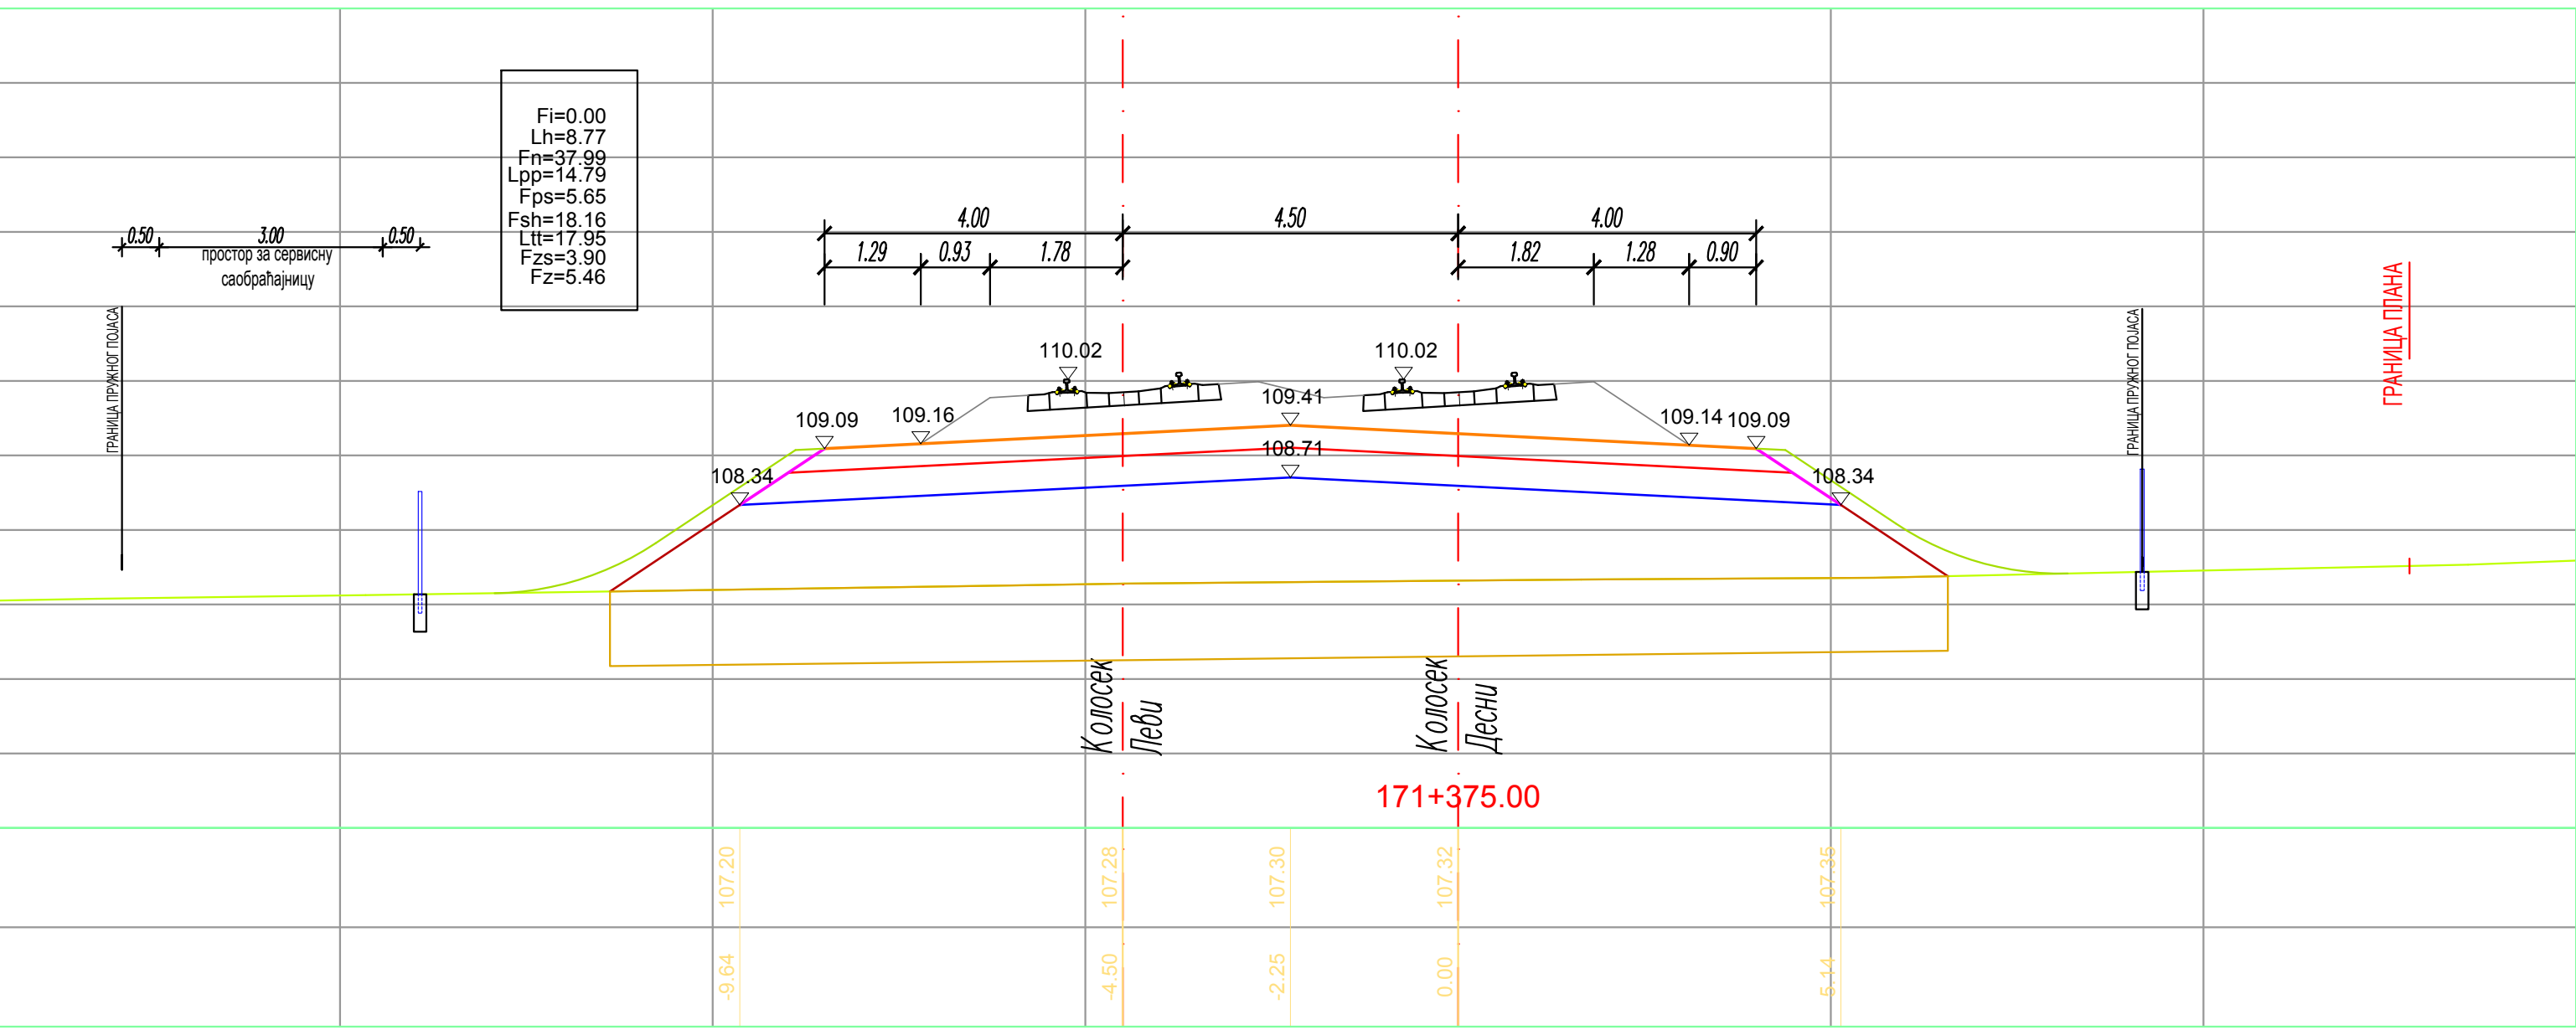
3887
0.50 3.00 0.50
простор за сервисну саобраћајницу
ГРАНИЦА ПРУЖНОГ ПОЈАСА
ГРАНИЦА ПЛАНА
Fi=0.00
Lh=8.77
Fn=37.99
Lpp=14.79
Fps=5.65
Fsh=18.16
Ltt=17.95
Fzs=3.90
Fz=5.46
4.00 4.50 4.00
1.29 0.93 1.78
1.82 1.28 0.90
110.02
110.02
109.09
109.16
109.41
109.14
109.09
108.71
108.34
108.34
Колосек Леви
Колосек Десни
Постојеће коте терена Existing Levels
107.20
107.28
107.30
107.32
107.35
Одстојање / Offsets
-9.64
-4.50
-2.25
0.00
5.14
171+375.00

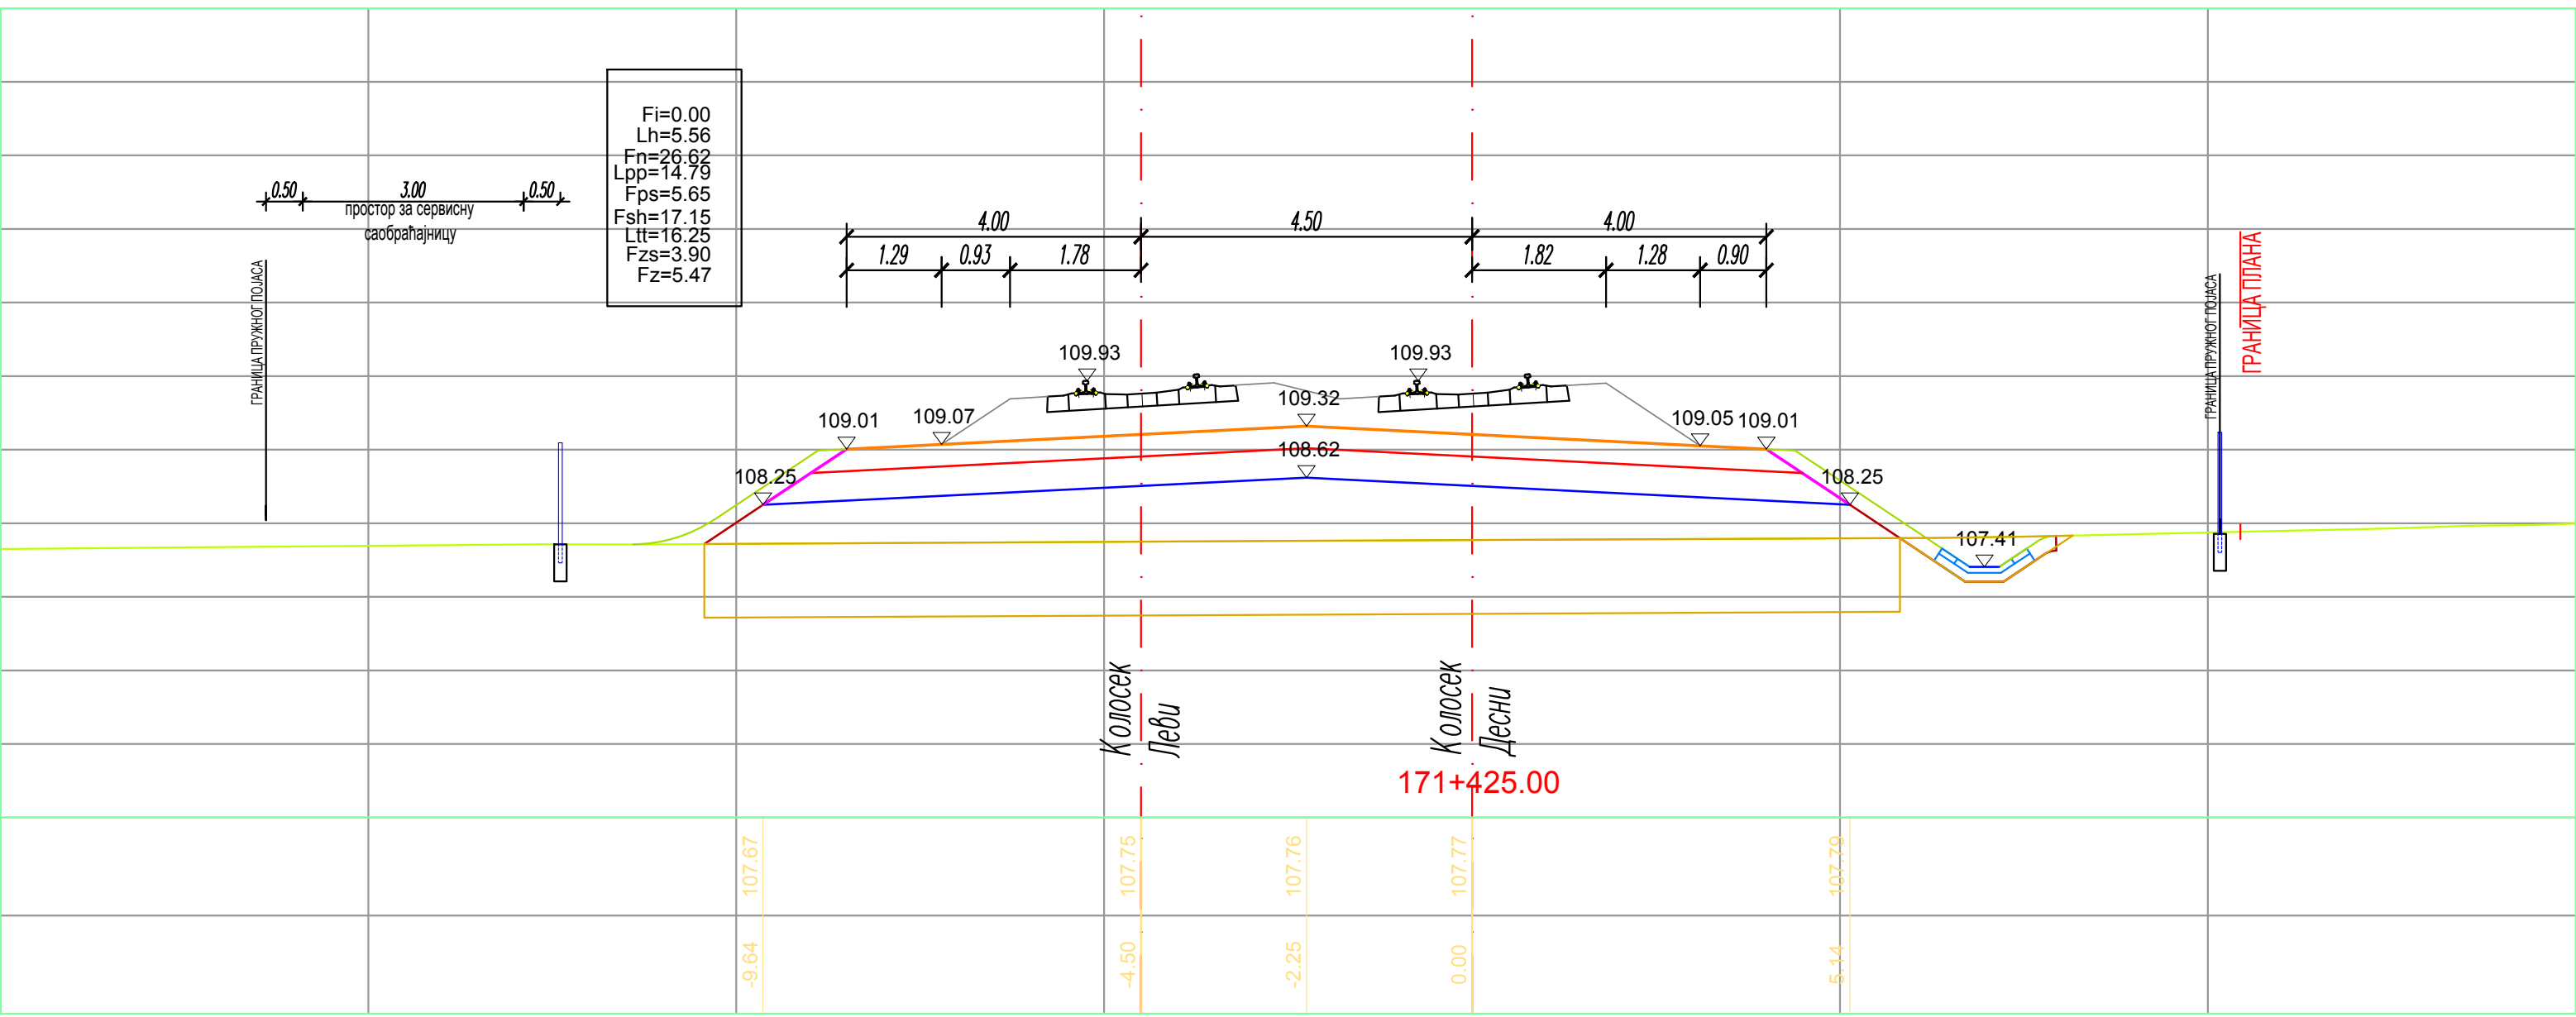
3889
0.50 3.00 0.50
простор за сервисну саобраћајницу
ГРАНИЦА ПРУЖНОГ ПОЈАСА
ГРАНИЦА ПЛАНА
Fi=0.00
Lh=5.56
Fn=26.62
Lpp=14.79
Fps=5.65
Fsh=17.15
Ltt=16.25
Fzs=3.90
Fz=5.47
4.00 4.50 4.00
1.29 0.93 1.78
1.82 1.28 0.90
109.93
109.93
109.01
109.07
109.32
109.05
109.01
108.62
108.25
108.25
107.41
Колосек Леви
Колосек Десни
Постојеће коте терена Existing Levels
107.67
107.75
107.76
107.77
107.79
Одстојање / Offsets
-9.64
-4.50
-2.25
0.00
5.14
171+425.00

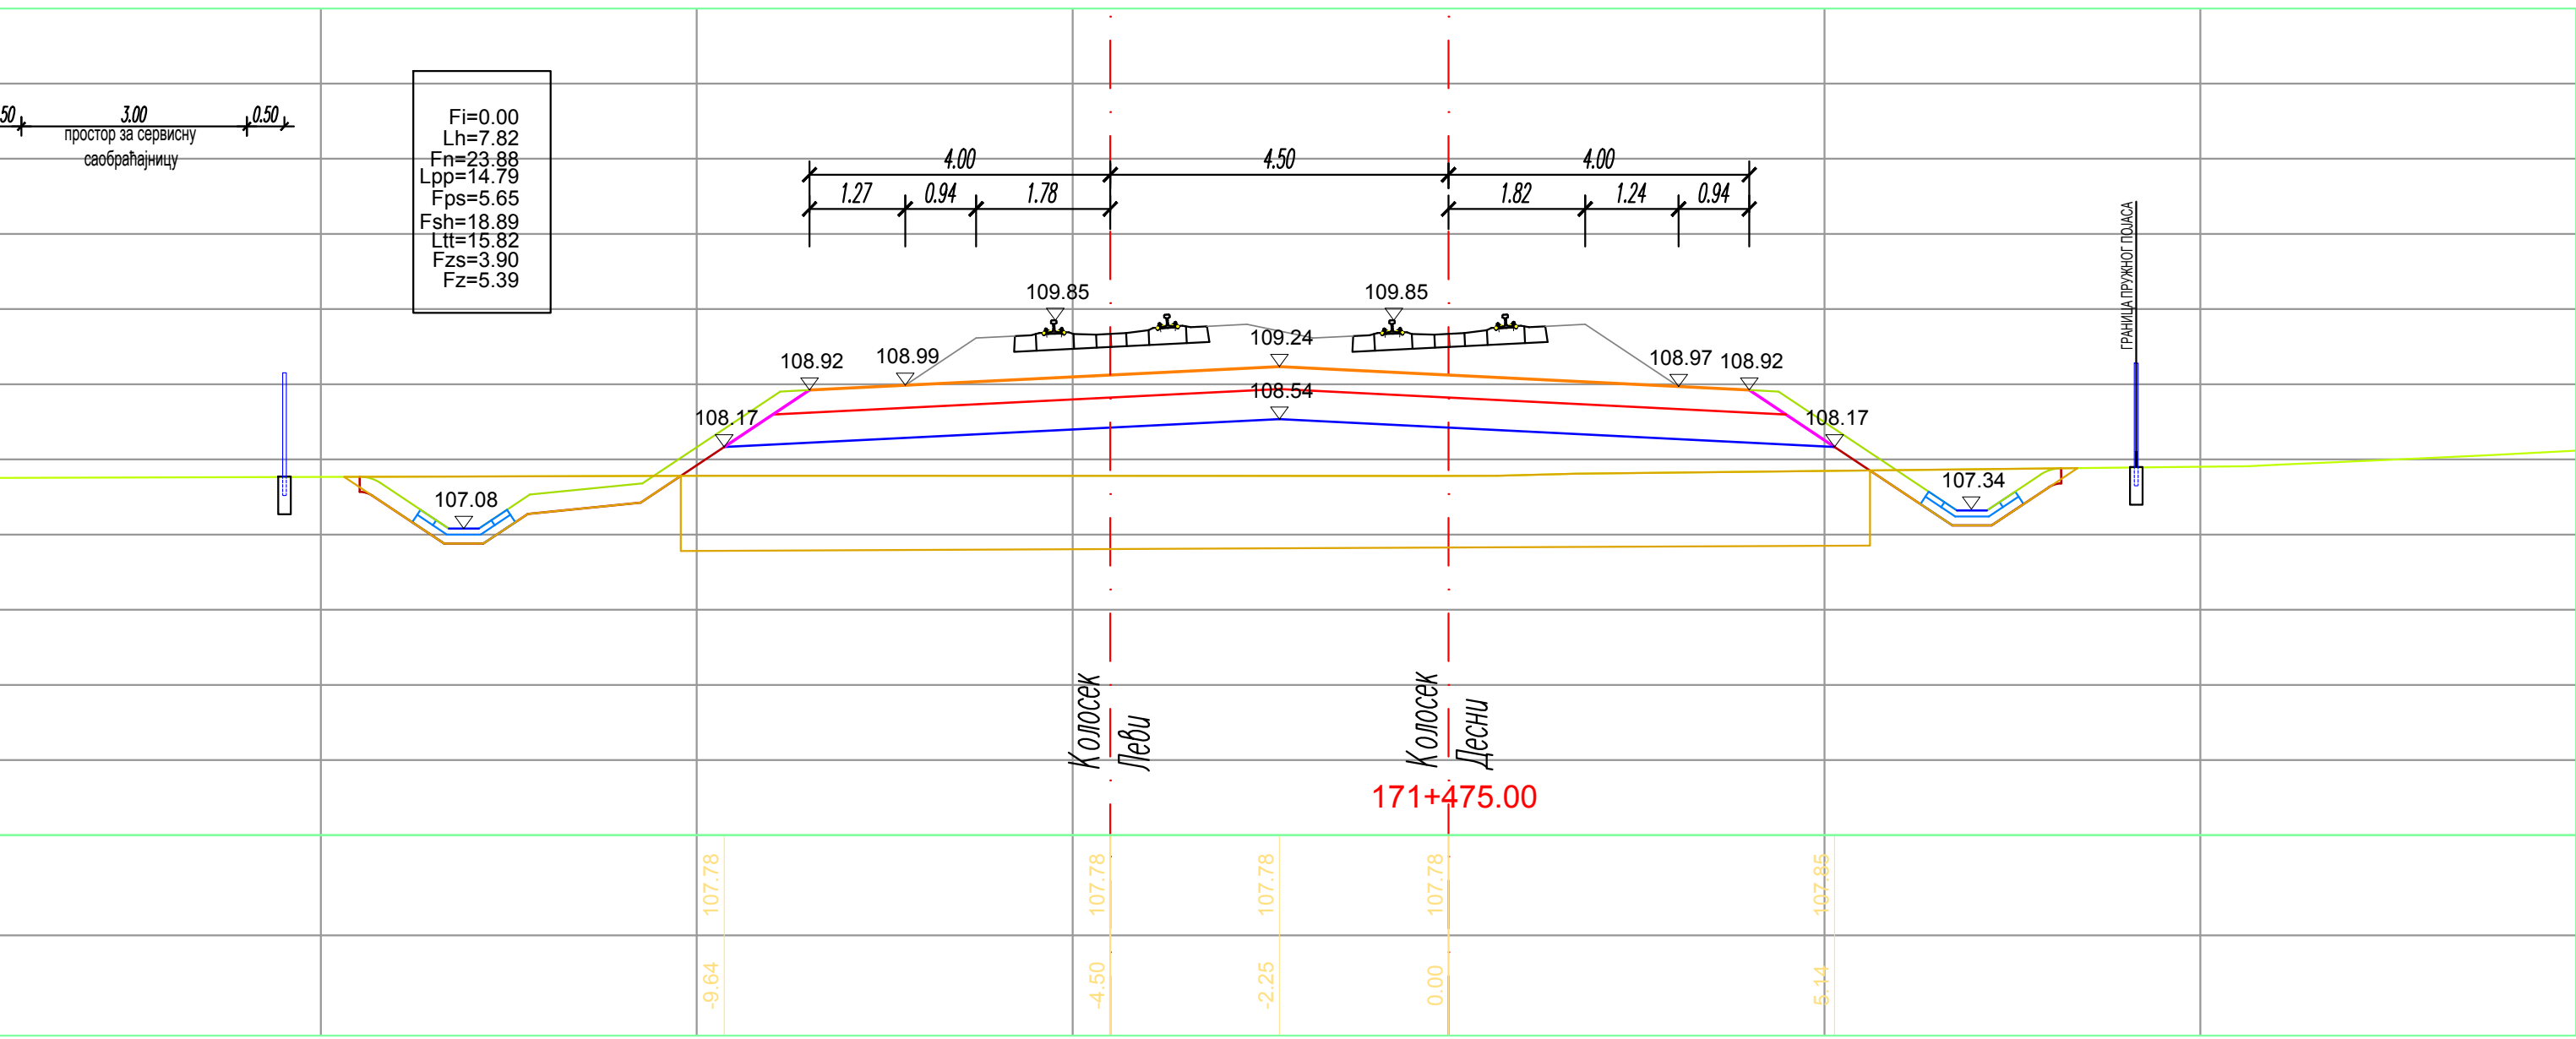
3891
0.50 3.00 0.50
простор за сервисну саобраћајницу
ГРАНИЦА ПРУЖНОГ ПОЈАСА
Fi=0.00
Lh=7.82
Fn=23.88
Lpp=14.79
Fps=5.65
Fsh=18.89
Ltt=15.82
Fzs=3.90
Fz=5.39
4.00 4.50 4.00
1.27 0.94 1.78
1.82 1.24 0.94
109.85
109.85
108.92
108.99
109.24
108.97
108.92
108.54
108.17
108.17
107.08
107.34
Колосек Леви
Колосек Десни
Постојеће коте терена Existing Levels
107.78
107.78
107.78
107.78
107.85
Одстојање / Offsets
-9.64
-4.50
-2.25
0.00
5.14
171+475.00

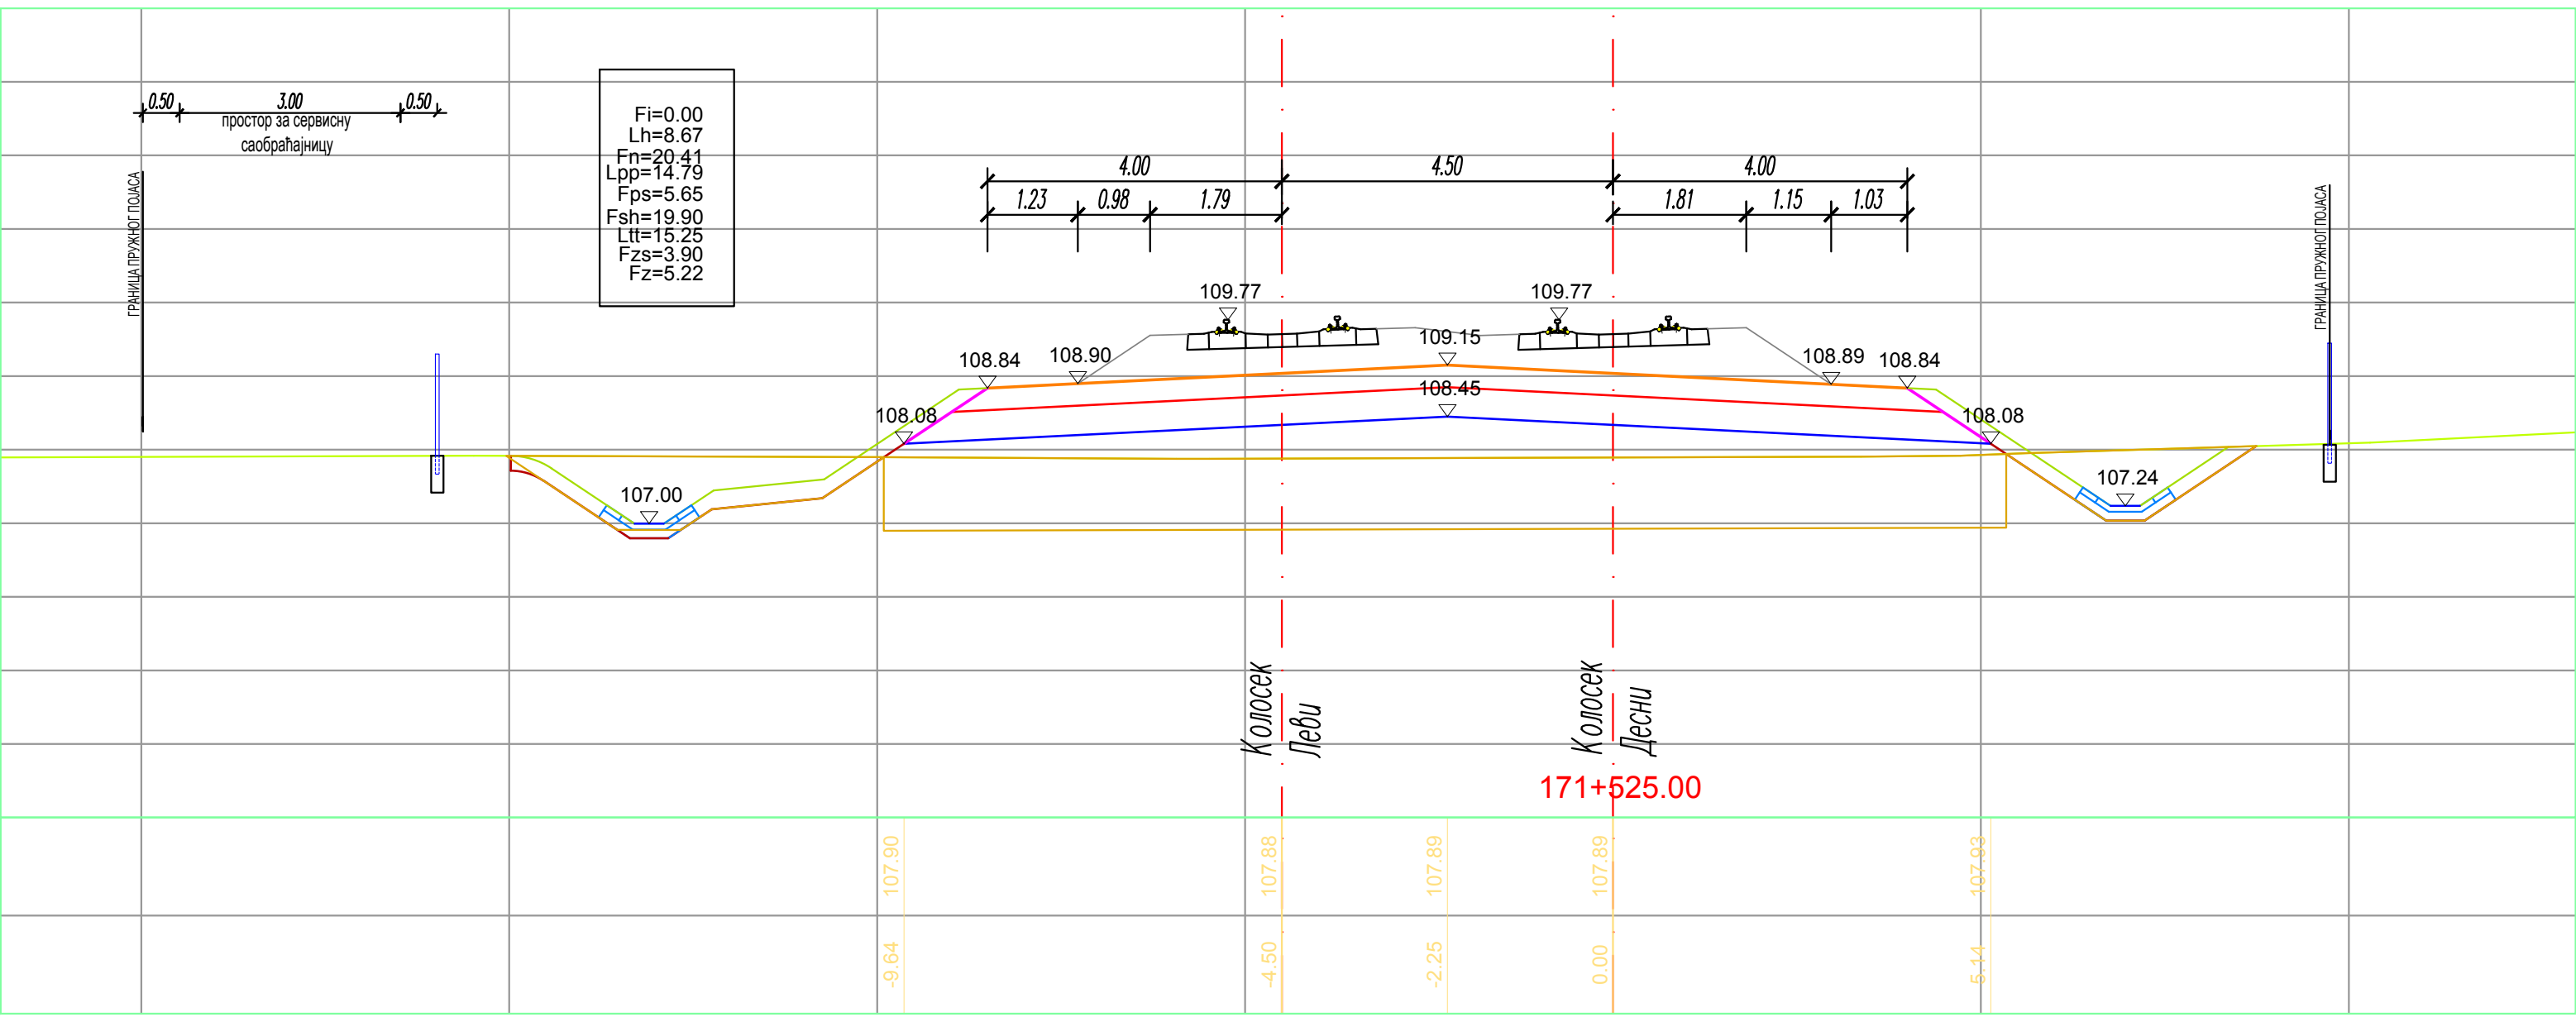
3893
0.50 3.00 0.50
простор за сервисну саобраћајницу
ГРАНИЦА ПРУЖНОГ ПОЈАСА
Fi=0.00
Lh=8.67
Fn=20.41
Lpp=14.79
Fps=5.65
Fsh=19.90
Ltt=15.25
Fzs=3.90
Fz=5.22
4.00 4.50 4.00
1.23 0.98 1.79
1.81 1.15 1.03
109.77
109.77
108.84
108.90
109.15
108.89
108.84
108.45
108.08
108.08
107.00
107.24
Колосек Леви
Колосек Десни
Постојеће коте терена Existing Levels
107.90
107.88
107.89
107.89
107.92
Одстојање / Offsets
-9.64
-4.50
-2.25
0.00
5.14
171+525.00

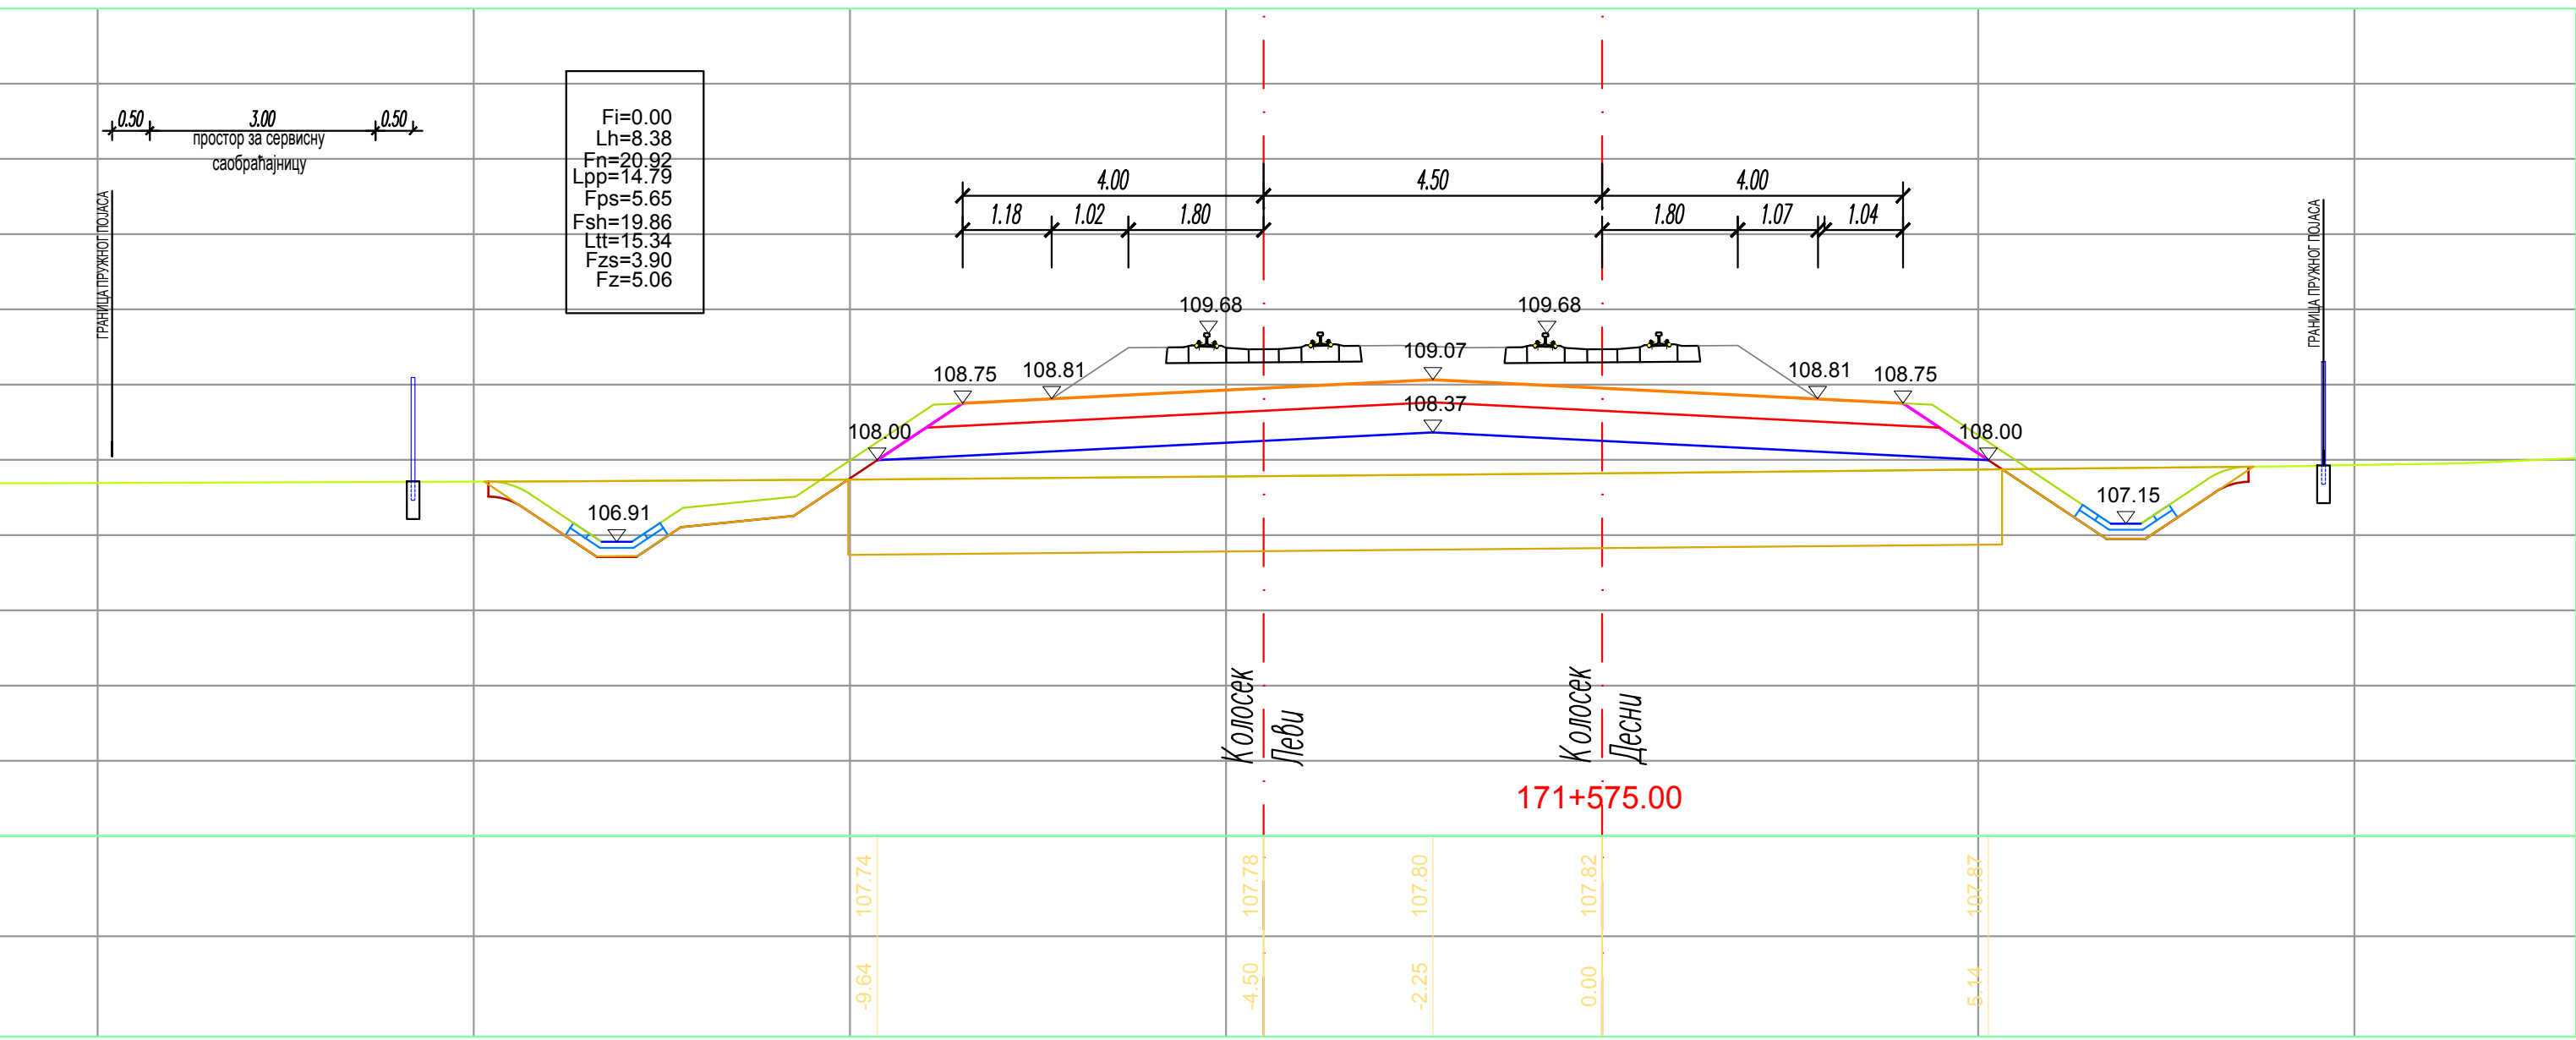
3895
0.50 3.00 0.50
простор за сервисну саобраћајницу
ГРАНИЦА ПРУЖНОГ ПОЈАСА
Fi=0.00
Lh=8.38
Fn=20.92
Lpp=14.79
Fps=5.65
Fsh=19.86
Ltt=15.34
Fzs=3.90
Fz=5.06
4.00 4.50 4.00
1.18 1.02 1.80
1.80 1.07 1.04
109.68
109.68
108.75
108.81
109.07
108.81
108.75
108.37
108.00
108.00
106.91
107.15
Колосек Леви
Колосек Десни
Постојеће коте терена Existing Levels
107.74
107.78
107.80
107.82
107.87
Одстојање / Offsets
-9.64
-4.50
-2.25
0.00
5.14
171+575.00

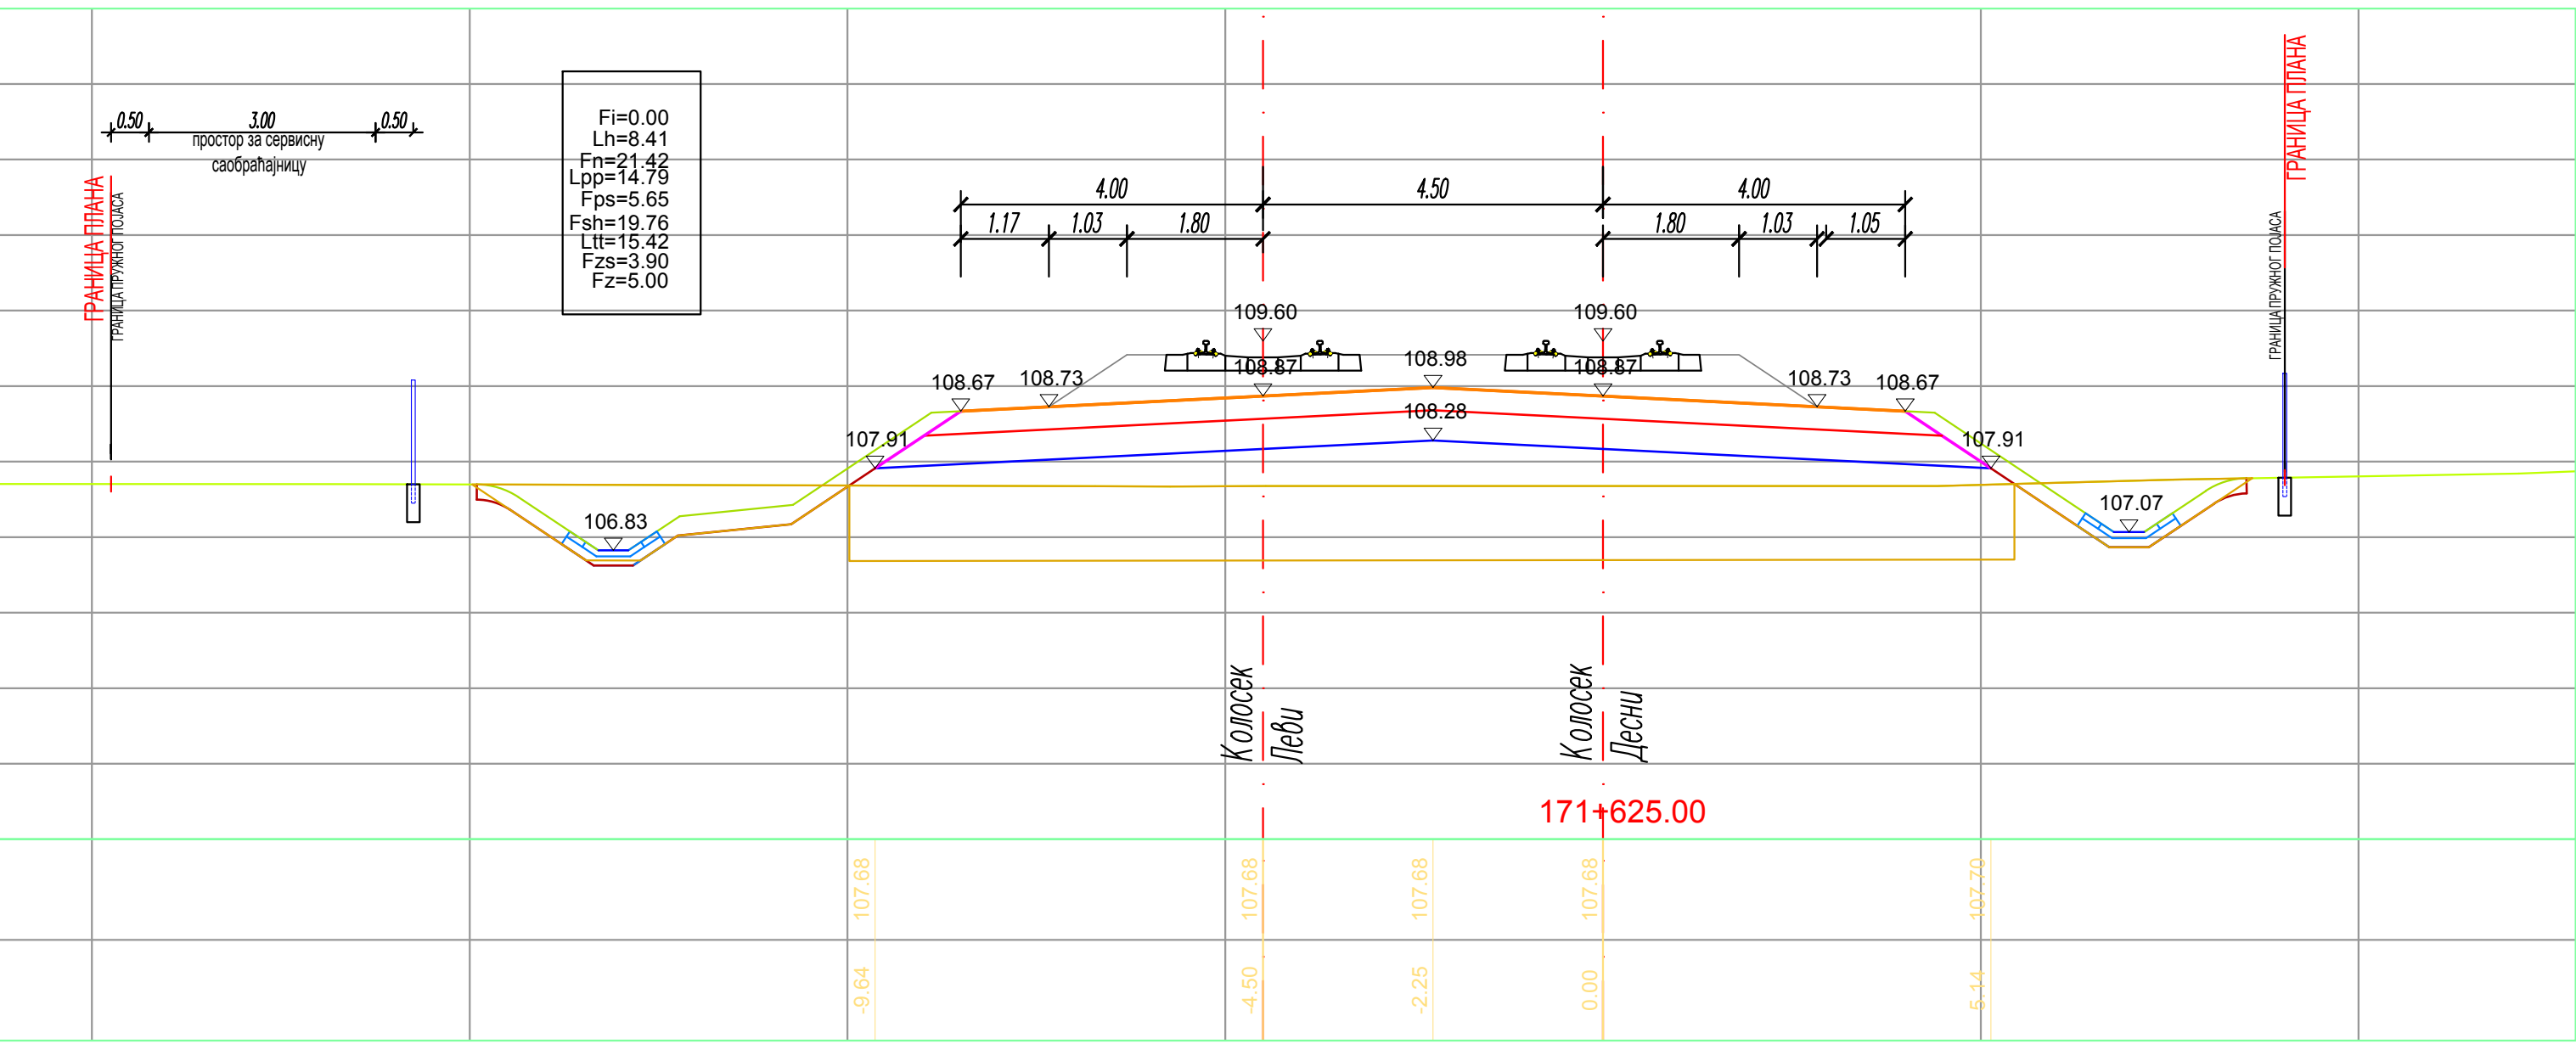
3897
0.50 3.00 0.50
простор за сервисну саобраћајницу
ГРАНИЦА ПЛАНА
ГРАНИЦА ПРУЖНОГ ПОЈАСА
Fi=0.00
Lh=8.41
Fn=21.42
Lpp=14.79
Fps=5.65
Fsh=19.76
Ltt=15.42
Fzs=3.90
Fz=5.00
4.00 4.50 4.00
1.17 1.03 1.80
1.80 1.03 1.05
109.60
109.60
108.87
108.87
108.67
108.73
108.98
108.73
108.67
108.28
107.91
107.91
106.83
107.07
Колосек Леви
Колосек Десни
Постојеће коте терена Existing Levels
107.68
107.68
107.68
107.68
107.70
Одстојање / Offsets
-9.64
-4.50
-2.25
0.00
5.14
171+625.00

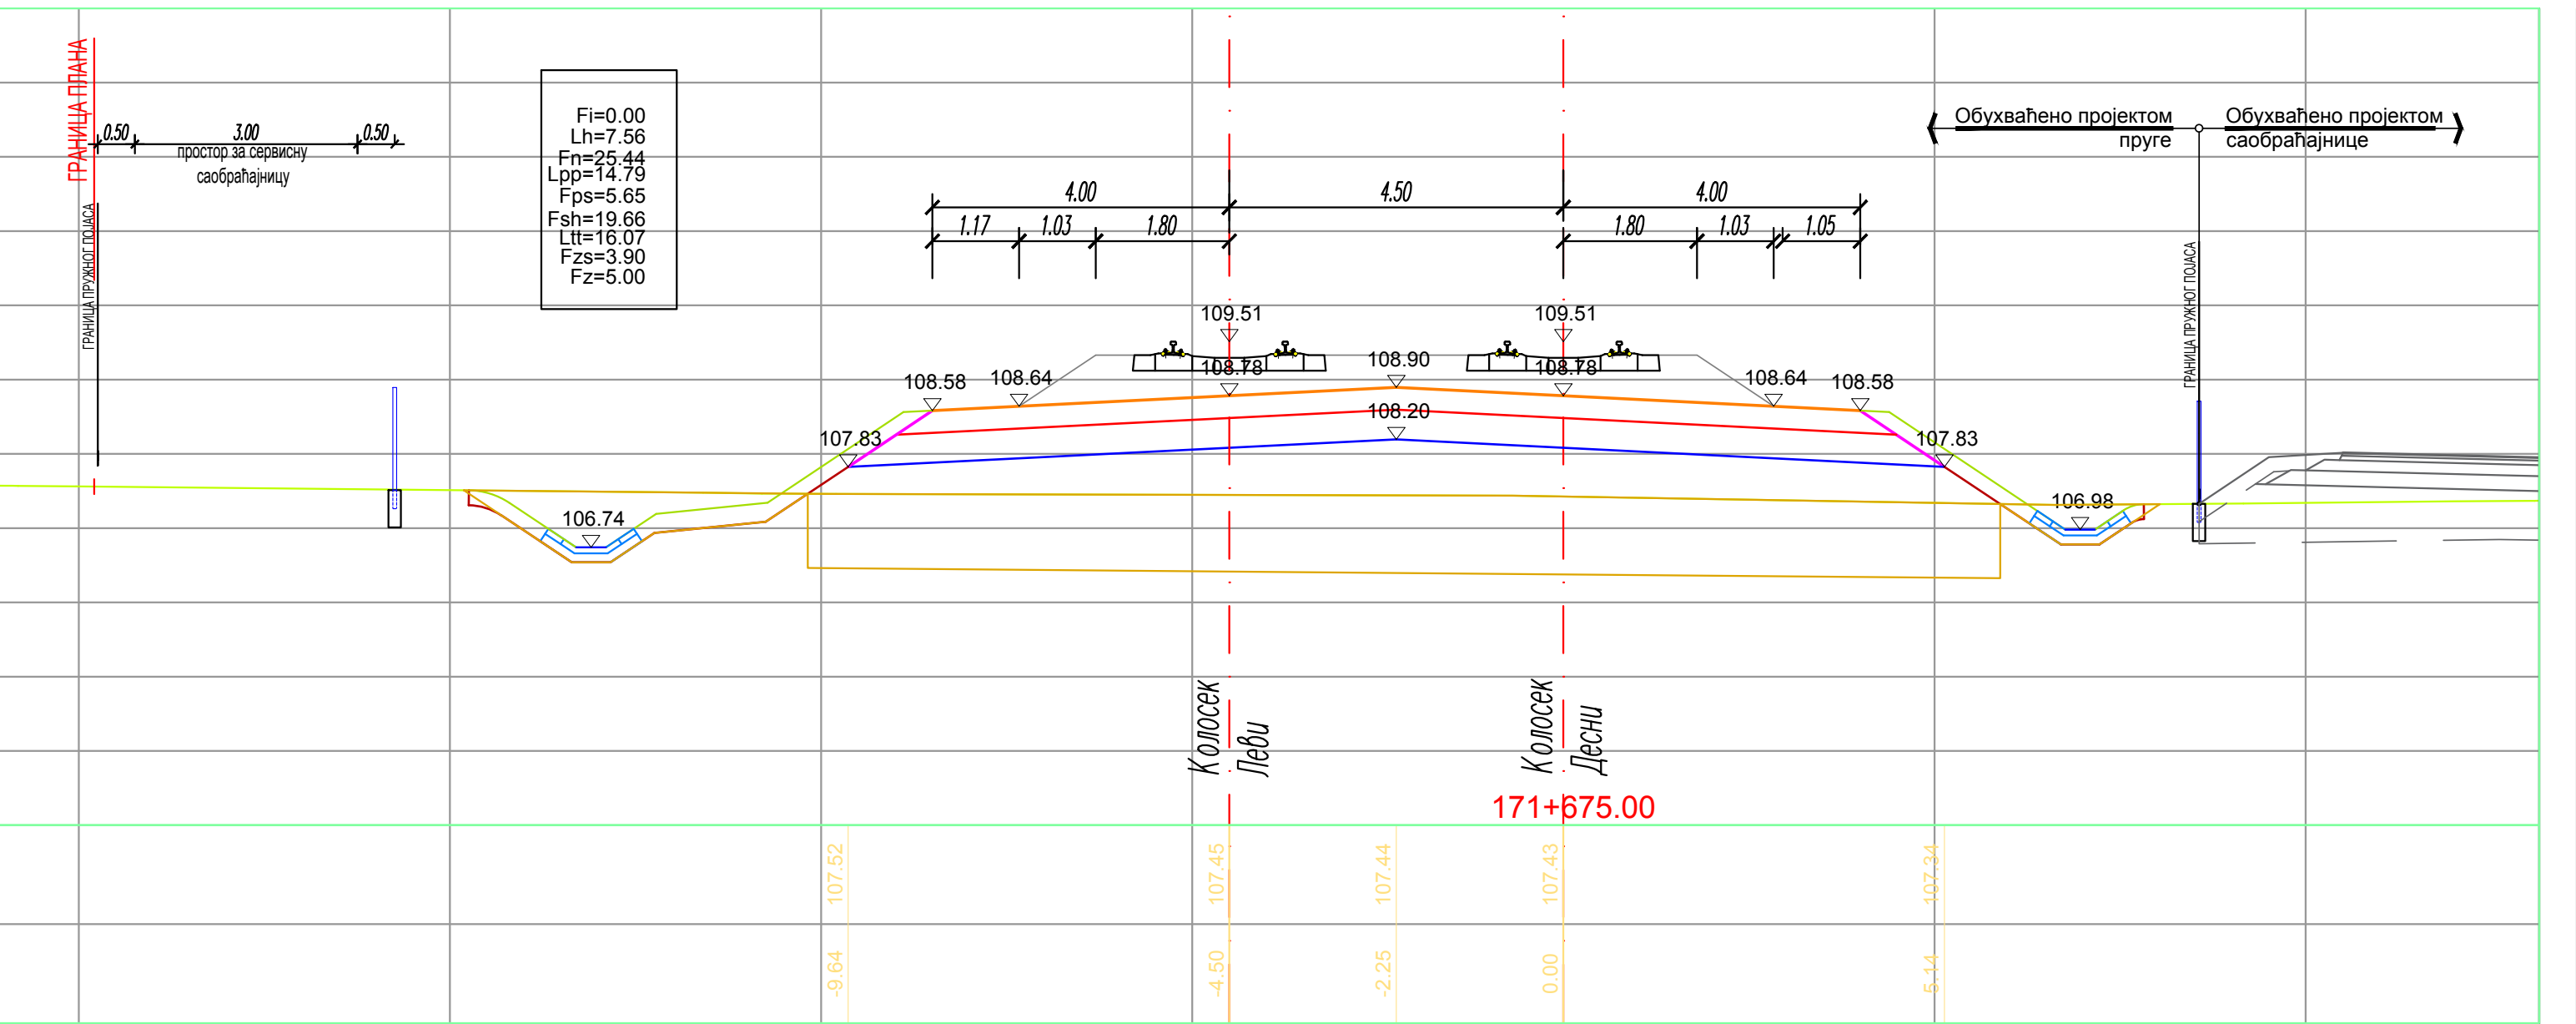
3899
0.50 3.00 0.50
простор за сервисну саобраћајницу
ГРАНИЦА ПЛАНА
ГРАНИЦА ПРУЖНОГ ПОЈАСА
Fi=0.00
Lh=7.56
Fn=25.44
Lpp=14.79
Fps=5.65
Fsh=19.66
Ltt=16.07
Fzs=3.90
Fz=5.00
Обухваћено пројектом пруге
Обухваћено пројектом саобраћајнице
4.00 4.50 4.00
1.17 1.03 1.80
1.80 1.03 1.05
109.51
109.51
108.78
108.78
108.58
108.64
108.90
108.64
108.58
108.20
107.83
107.83
106.74
106.98
Колосек Леви
Колосек Десни
Постојеће коте терена Existing Levels
107.52
107.45
107.44
107.43
107.34
Одстојање / Offsets
-9.64
-4.50
-2.25
0.00
5.14
171+675.00

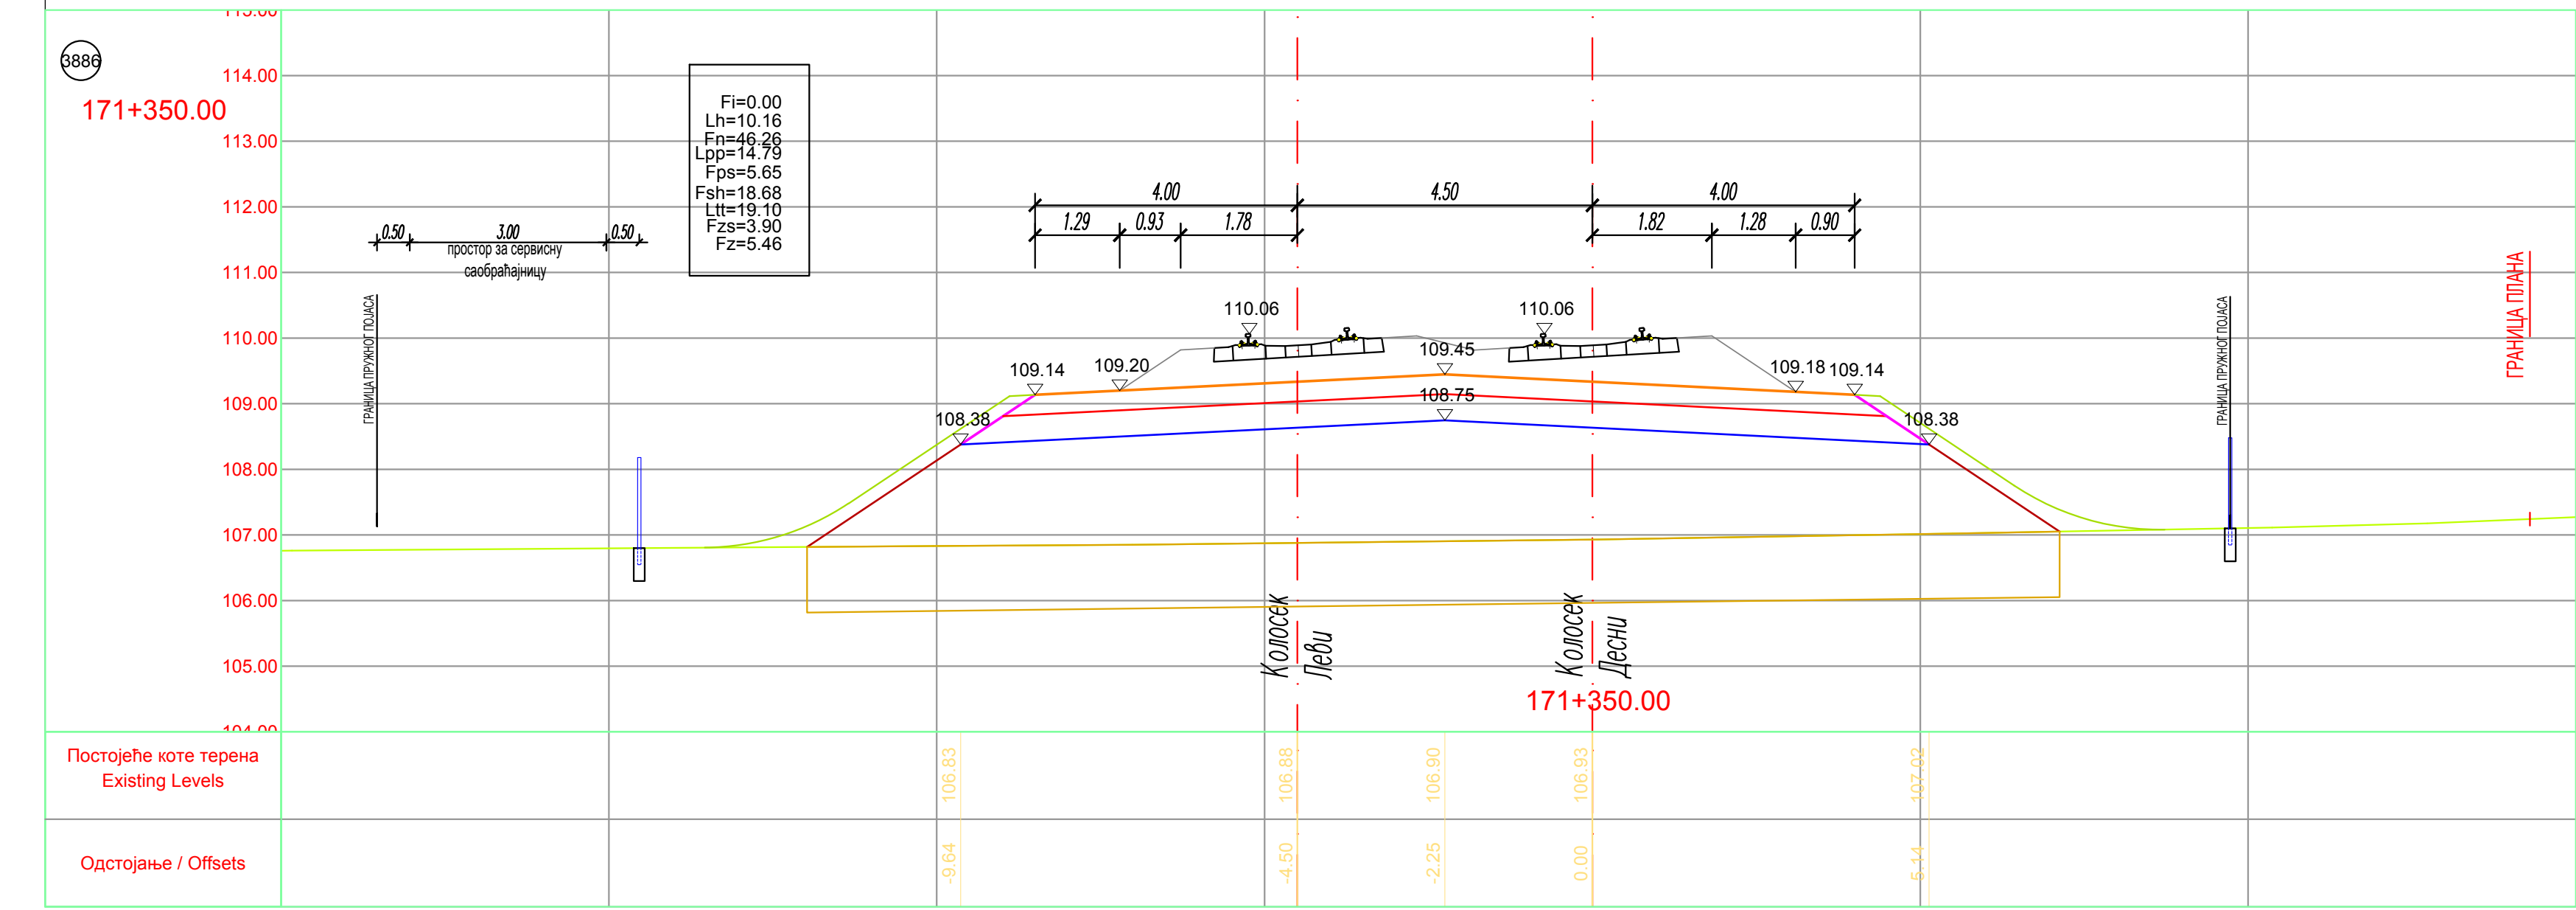
3886
0.50 3.00 0.50
простор за сервисну саобраћајницу
ГРАНИЦА ПРУЖНОГ ПОЈАСА
ГРАНИЦА ПЛАНА
Fi=0.00
Lh=10.16
Fn=46.26
Lpp=14.79
Fps=5.65
Fsh=18.68
Ltt=19.10
Fzs=3.90
Fz=5.46
4.00 4.50 4.00
1.29 0.93 1.78
1.82 1.28 0.90
110.06
110.06
109.14
109.20
109.45
109.18
109.14
108.75
108.38
108.38
Колосек Леви
Колосек Десни
Постојеће коте терена Existing Levels
106.83
106.88
106.90
106.93
107.02
Одстојање / Offsets
-9.64
-4.50
-2.25
0.00
5.14
171+350.00

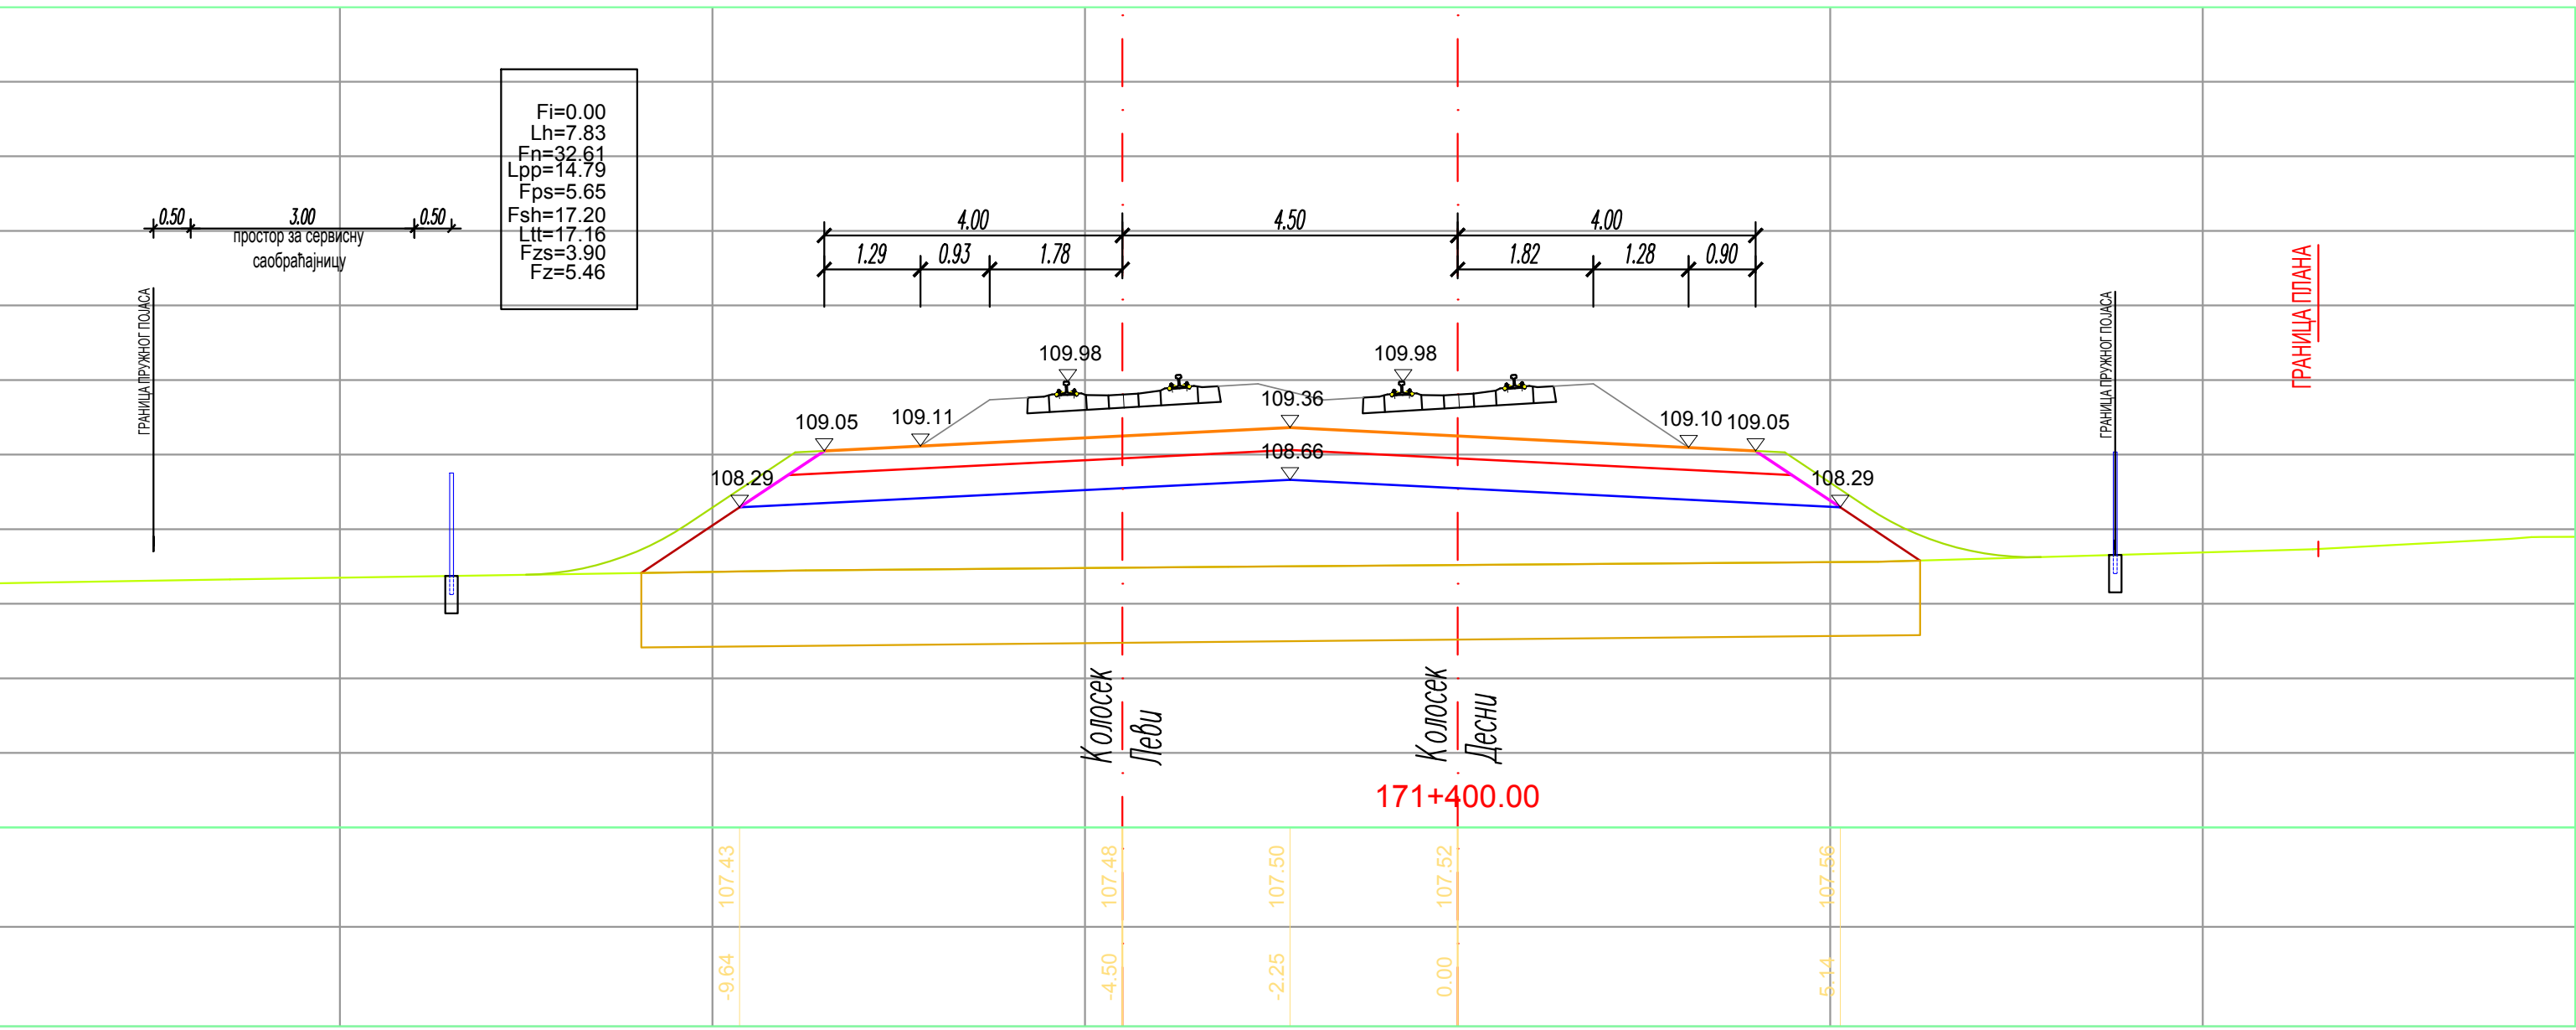
3888
0.50 3.00 0.50
простор за сервисну саобраћајницу
ГРАНИЦА ПРУЖНОГ ПОЈАСА
ГРАНИЦА ПЛАНА
Fi=0.00
Lh=7.83
Fn=32.61
Lpp=14.79
Fps=5.65
Fsh=17.20
Ltt=17.16
Fzs=3.90
Fz=5.46
4.00 4.50 4.00
1.29 0.93 1.78
1.82 1.28 0.90
109.98
109.98
109.05
109.11
109.36
109.10
109.05
108.66
108.29
108.29
Колосек Леви
Колосек Десни
Постојеће коте терена Existing Levels
107.43
107.48
107.50
107.52
107.56
Одстојање / Offsets
-9.64
-4.50
-2.25
0.00
5.14
171+400.00

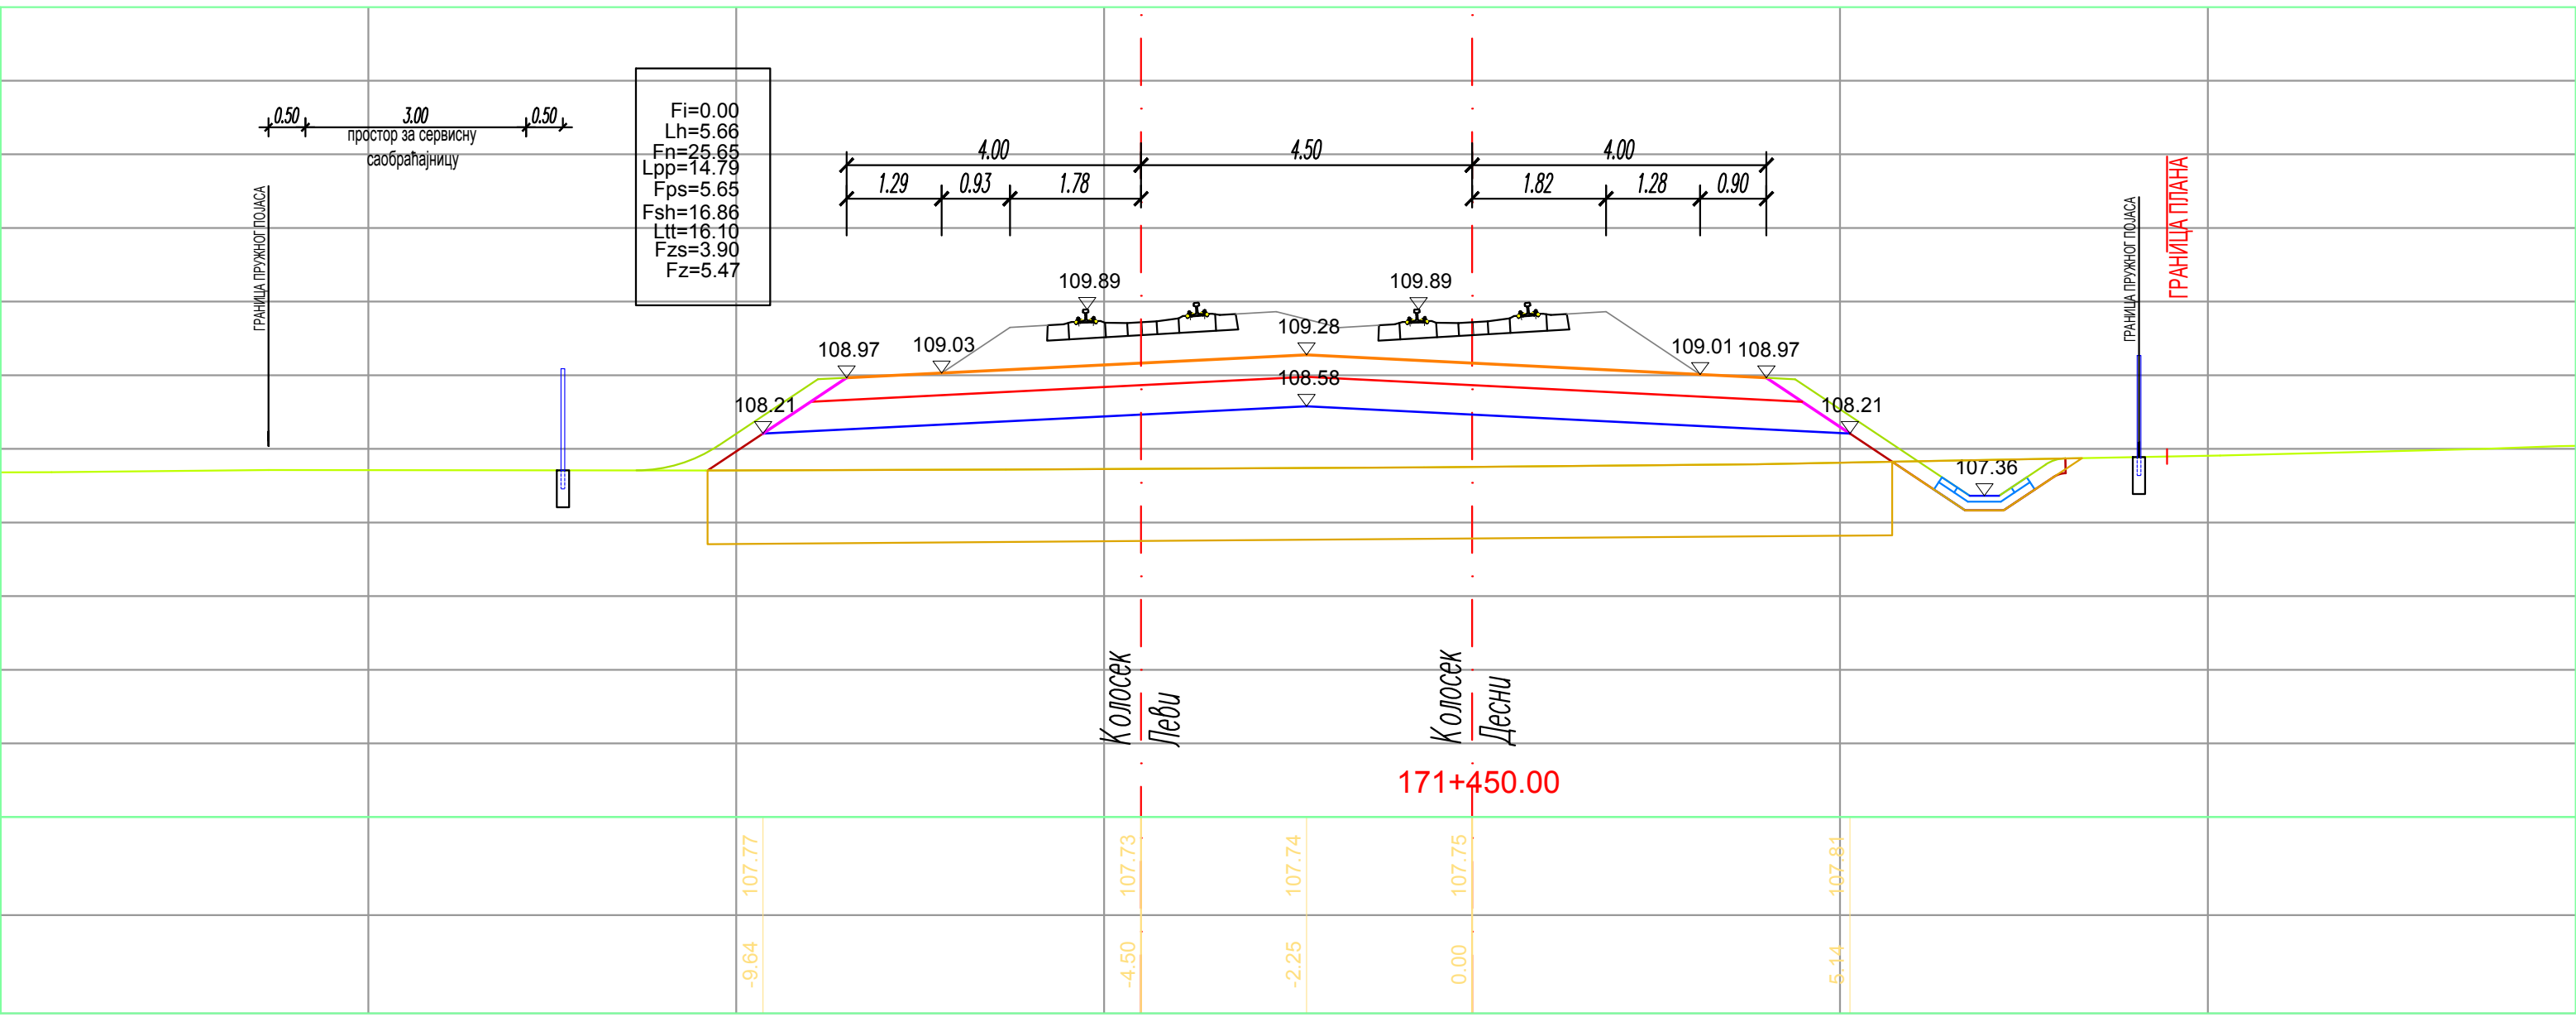
3890
0.50 3.00 0.50
простор за сервисну саобраћајницу
ГРАНИЦА ПРУЖНОГ ПОЈАСА
ГРАНИЦА ПЛАНА
Fi=0.00
Lh=5.66
Fn=25.65
Lpp=14.79
Fps=5.65
Fsh=16.86
Ltt=16.10
Fzs=3.90
Fz=5.47
4.00 4.50 4.00
1.29 0.93 1.78
1.82 1.28 0.90
109.89
109.89
108.97
109.03
109.28
109.01
108.97
108.58
108.21
108.21
107.36
Колосек Леви
Колосек Десни
Постојеће коте терена Existing Levels
107.77
107.73
107.74
107.75
107.81
Одстојање / Offsets
-9.64
-4.50
-2.25
0.00
5.14
171+450.00

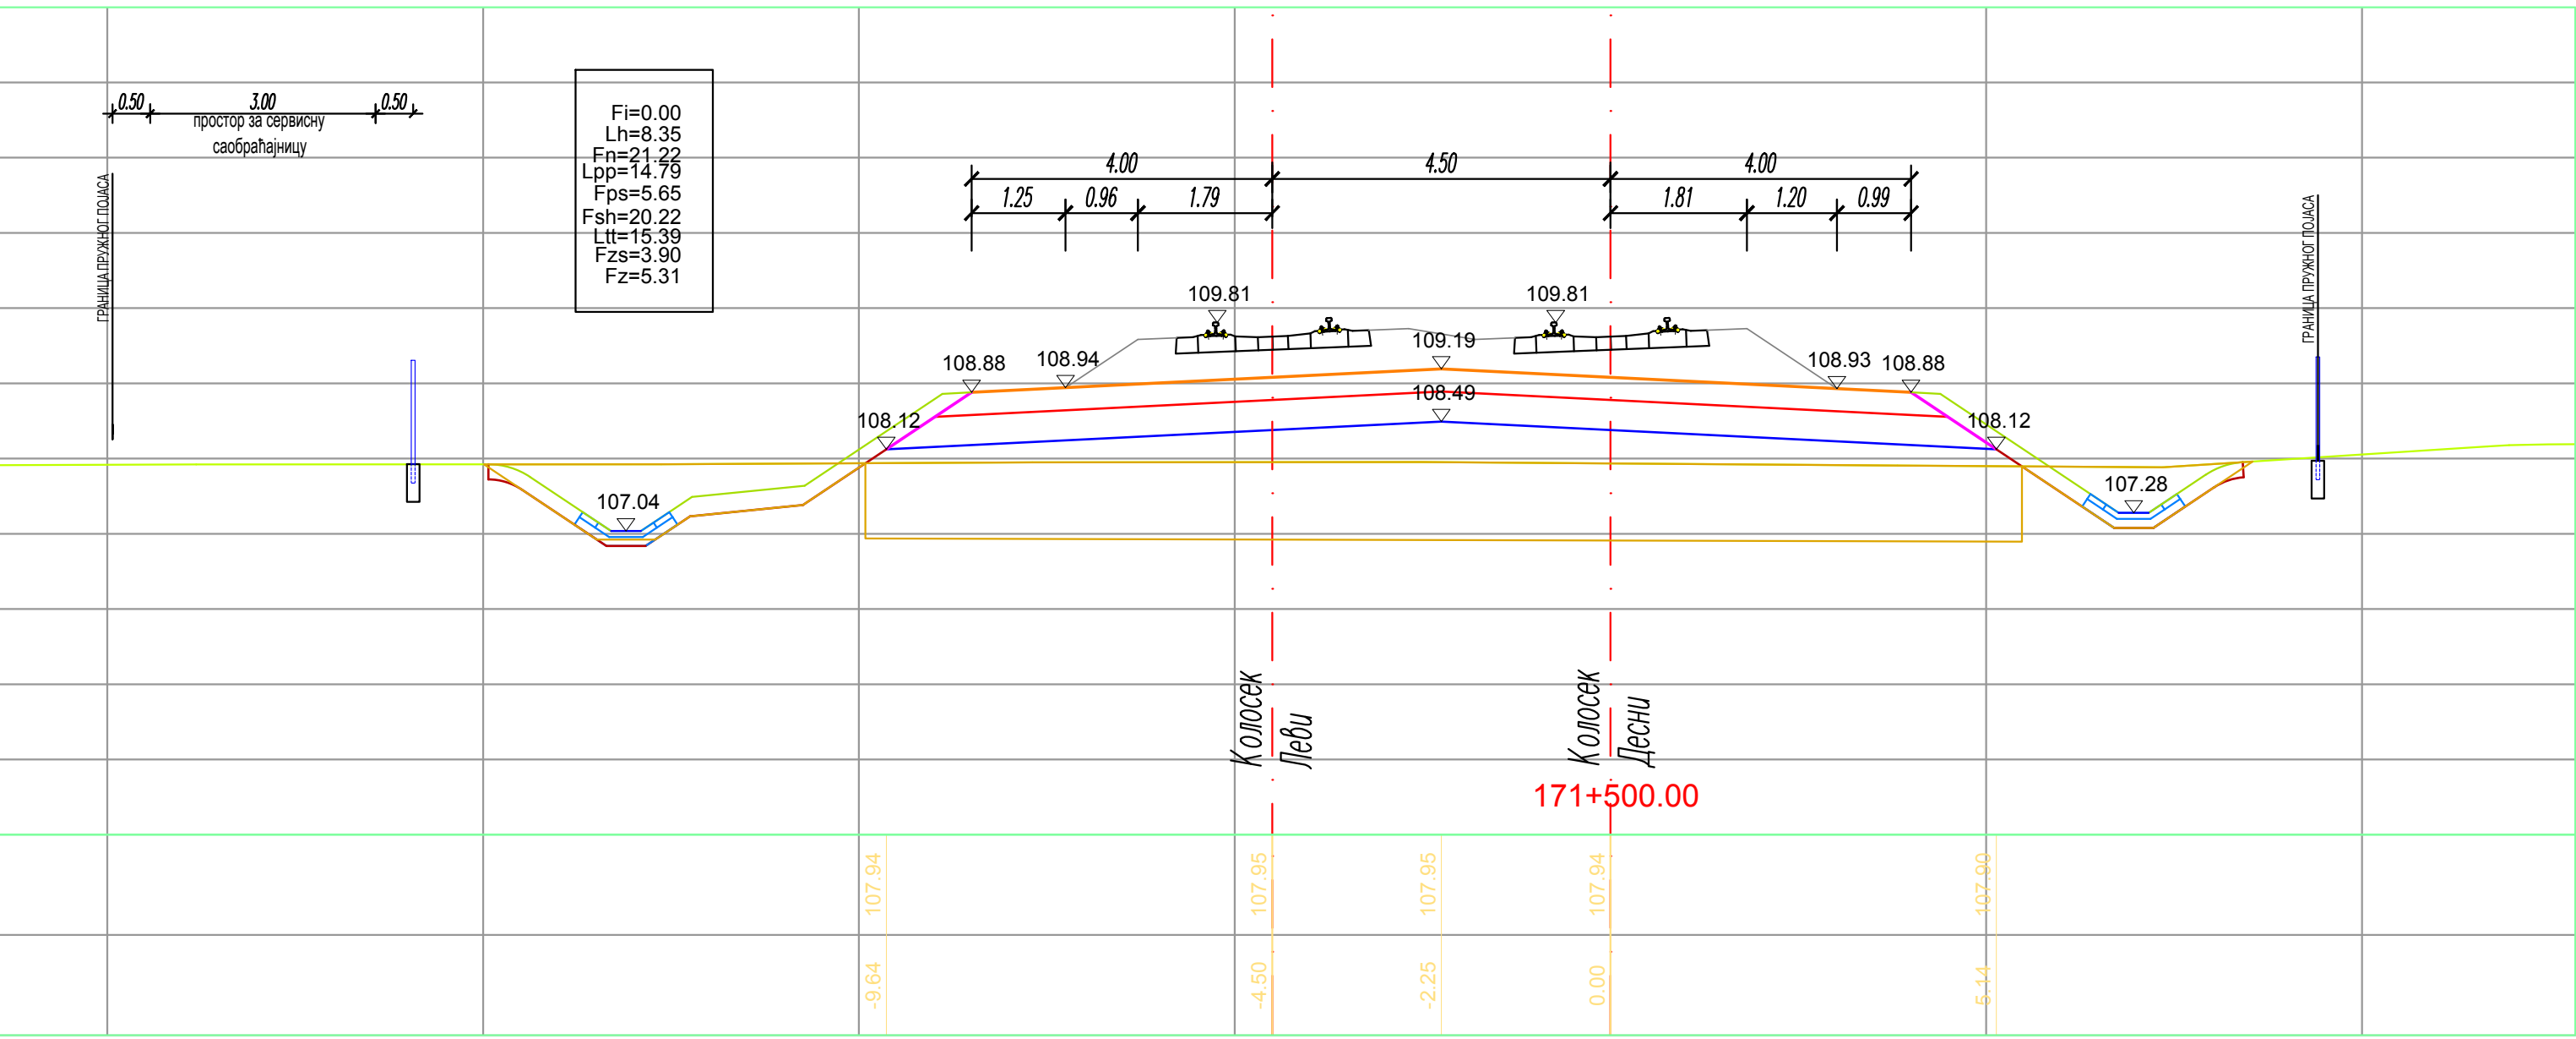
3892
0.50 3.00 0.50
простор за сервисну саобраћајницу
ГРАНИЦА ПРУЖНОГ ПОЈАСА
Fi=0.00
Lh=8.35
Fn=21.22
Lpp=14.79
Fps=5.65
Fsh=20.22
Ltt=15.39
Fzs=3.90
Fz=5.31
4.00 4.50 4.00
1.25 0.96 1.79
1.81 1.20 0.99
109.81
109.81
108.88
108.94
109.19
108.93
108.88
108.49
108.12
108.12
107.04
107.28
Колосек Леви
Колосек Десни
Постојеће коте терена Existing Levels
107.94
107.95
107.95
107.94
107.90
Одстојање / Offsets
-9.64
-4.50
-2.25
0.00
5.14
171+500.00

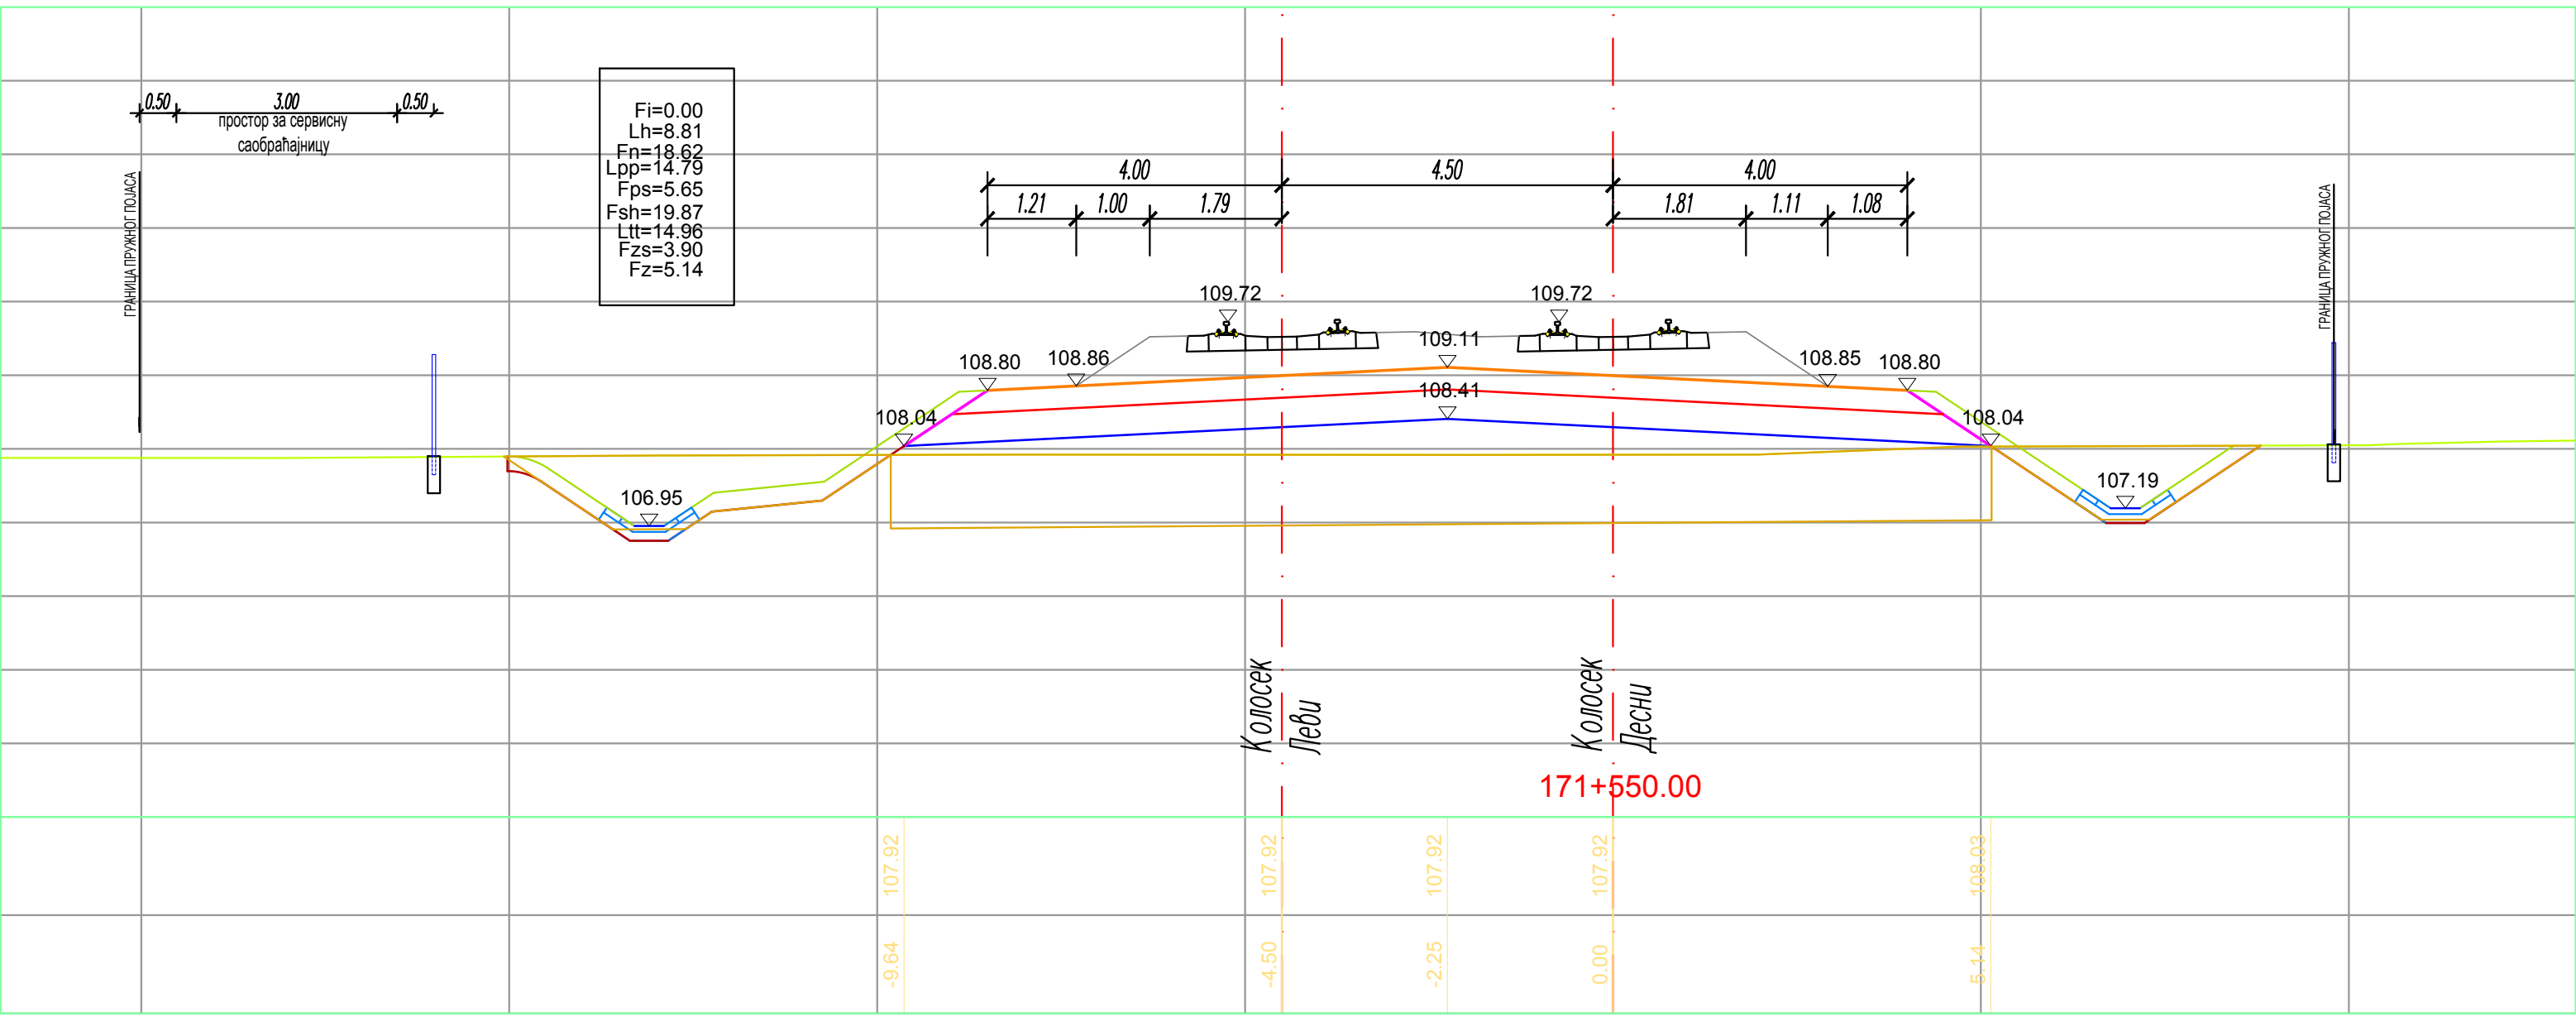
3894
0.50 3.00 0.50
простор за сервисну саобраћајницу
ГРАНИЦА ПРУЖНОГ ПОЈАСА
Fi=0.00
Lh=8.81
Fn=18.62
Lpp=14.79
Fps=5.65
Fsh=19.87
Ltt=14.96
Fzs=3.90
Fz=5.14
4.00 4.50 4.00
1.21 1.00 1.79
1.81 1.11 1.08
109.72
109.72
108.80
108.86
109.11
108.85
108.80
108.41
108.04
108.04
106.95
107.19
Колосек Леви
Колосек Десни
Постојеће коте терена Existing Levels
107.92
107.92
107.92
107.92
108.03
Одстојање / Offsets
-9.64
-4.50
-2.25
0.00
5.14
171+550.00

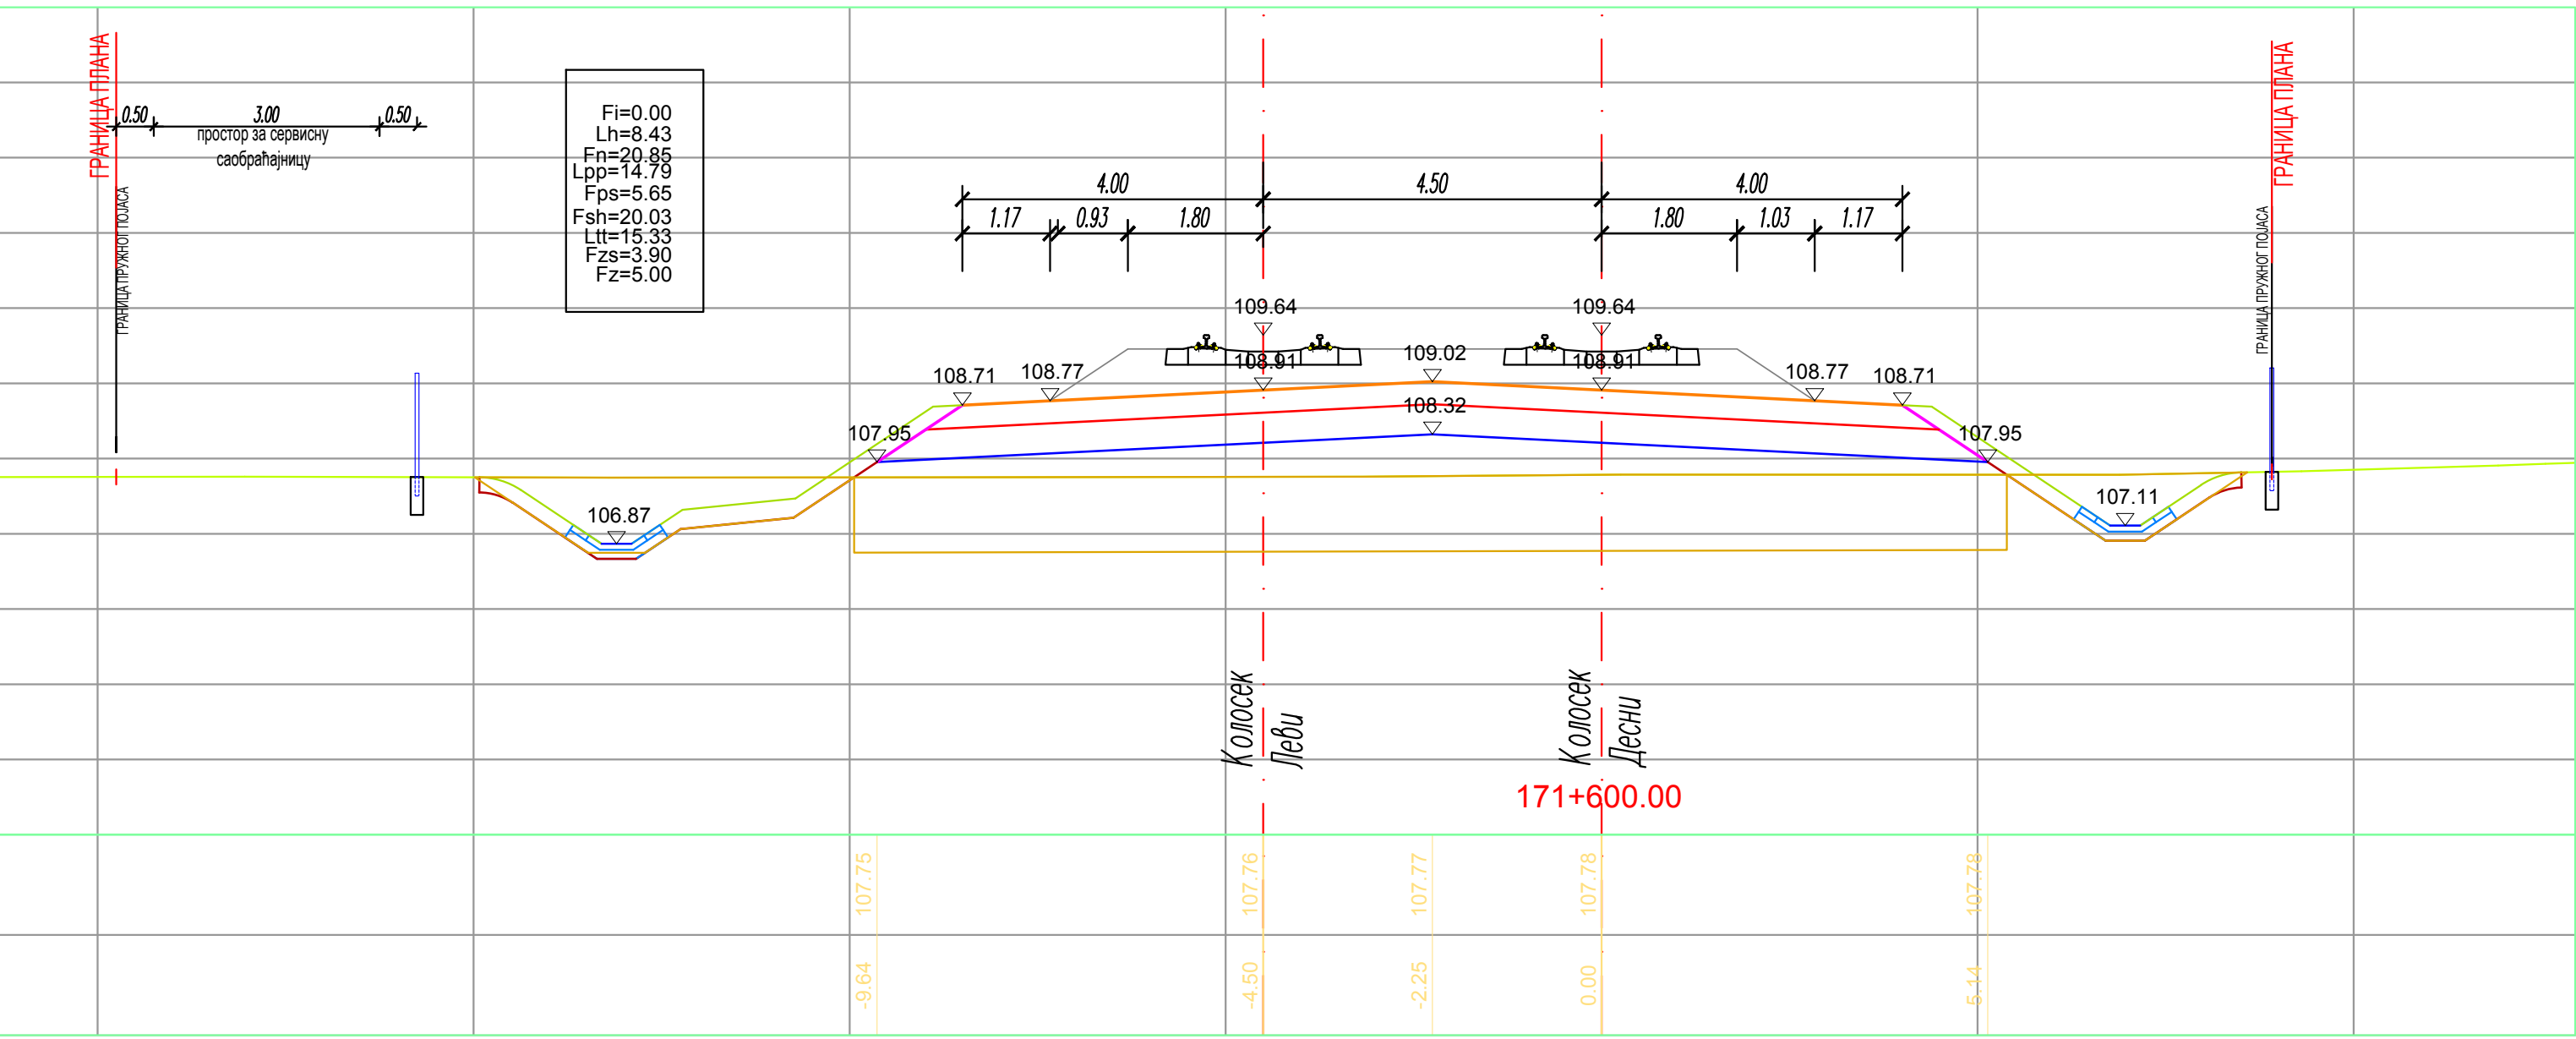
3896
ГРАНИЦА ПЛАНА
0.50 3.00 0.50
простор за сервисну саобраћајницу
ГРАНИЦА ПРУЖНОГ ПОЈАСА
Fi=0.00
Lh=8.43
Fn=20.85
Lpp=14.79
Fps=5.65
Fsh=20.03
Ltt=15.33
Fzs=3.90
Fz=5.00
4.00 4.50 4.00
1.17 0.93 1.80
1.80 1.03 1.17
109.64
109.64
108.91
108.91
108.71
108.77
109.02
108.77
108.71
108.32
107.95
107.95
106.87
107.11
Колосек Леви
Колосек Десни
Постојеће коте терена Existing Levels
107.75
107.76
107.77
107.78
107.78
Одстојање / Offsets
-9.64
-4.50
-2.25
0.00
5.14
171+600.00

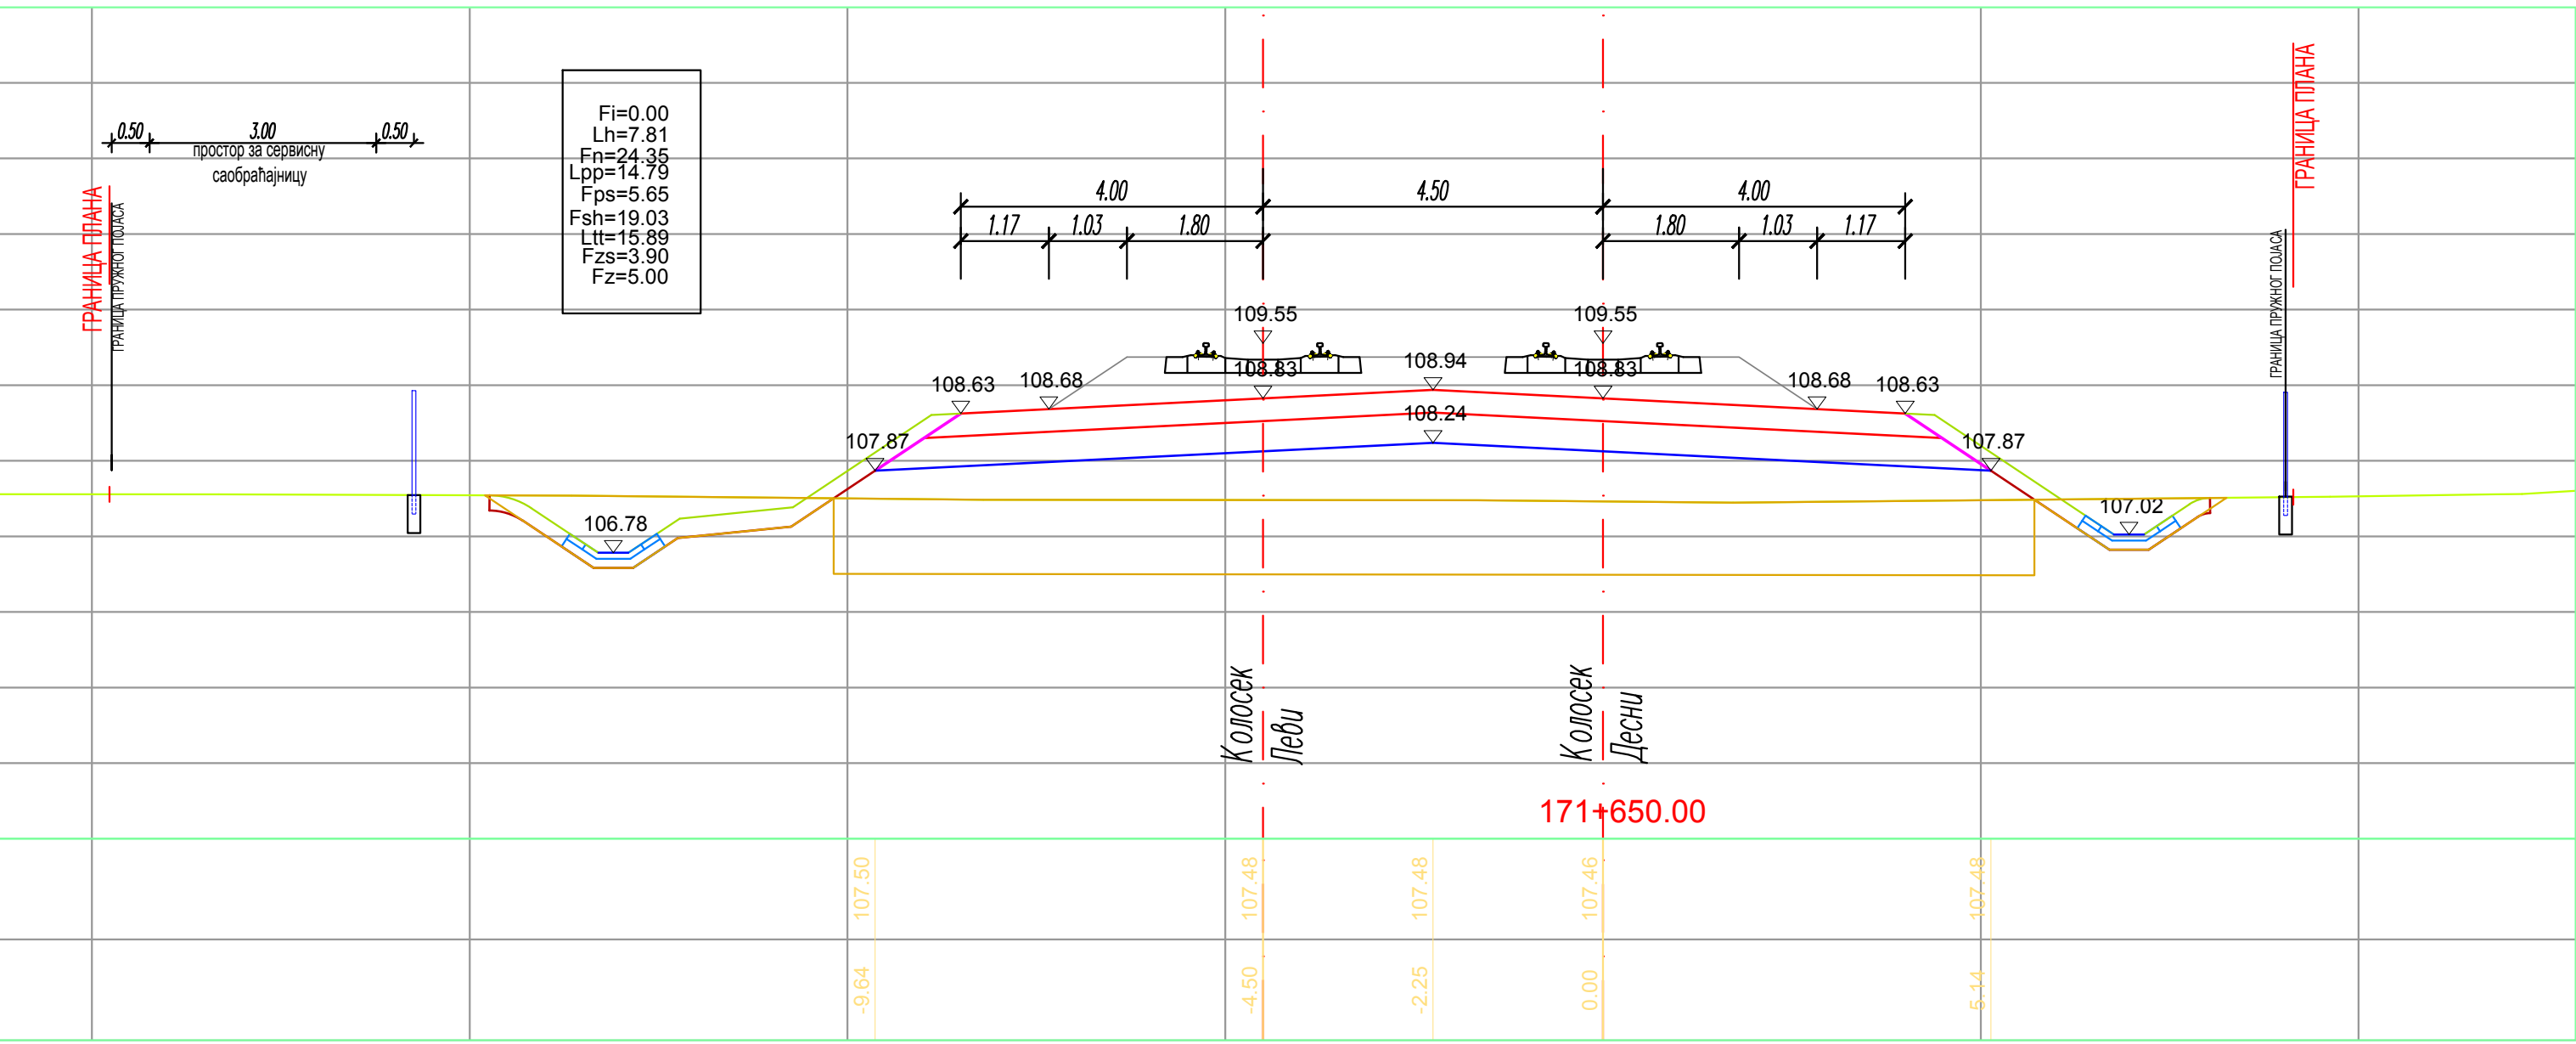
3898
ГРАНИЦА ПЛАНА
0.50 3.00 0.50
простор за сервисну саобраћајницу
ГРАНИЦА ПРУЖНОГ ПОЈАСА
Fi=0.00
Lh=7.81
Fn=24.35
Lpp=14.79
Fps=5.65
Fsh=19.03
Ltt=15.89
Fzs=3.90
Fz=5.00
4.00 4.50 4.00
1.17 1.03 1.80
1.80 1.03 1.17
109.55
109.55
108.83
108.83
108.63
108.68
108.94
108.68
108.63
108.24
107.87
107.87
106.78
107.02
Колосек Леви
Колосек Десни
Постојеће коте терена Existing Levels
107.50
107.48
107.48
107.46
107.48
Одстојање / Offsets
-9.64
-4.50
-2.25
0.00
5.14
171+650.00

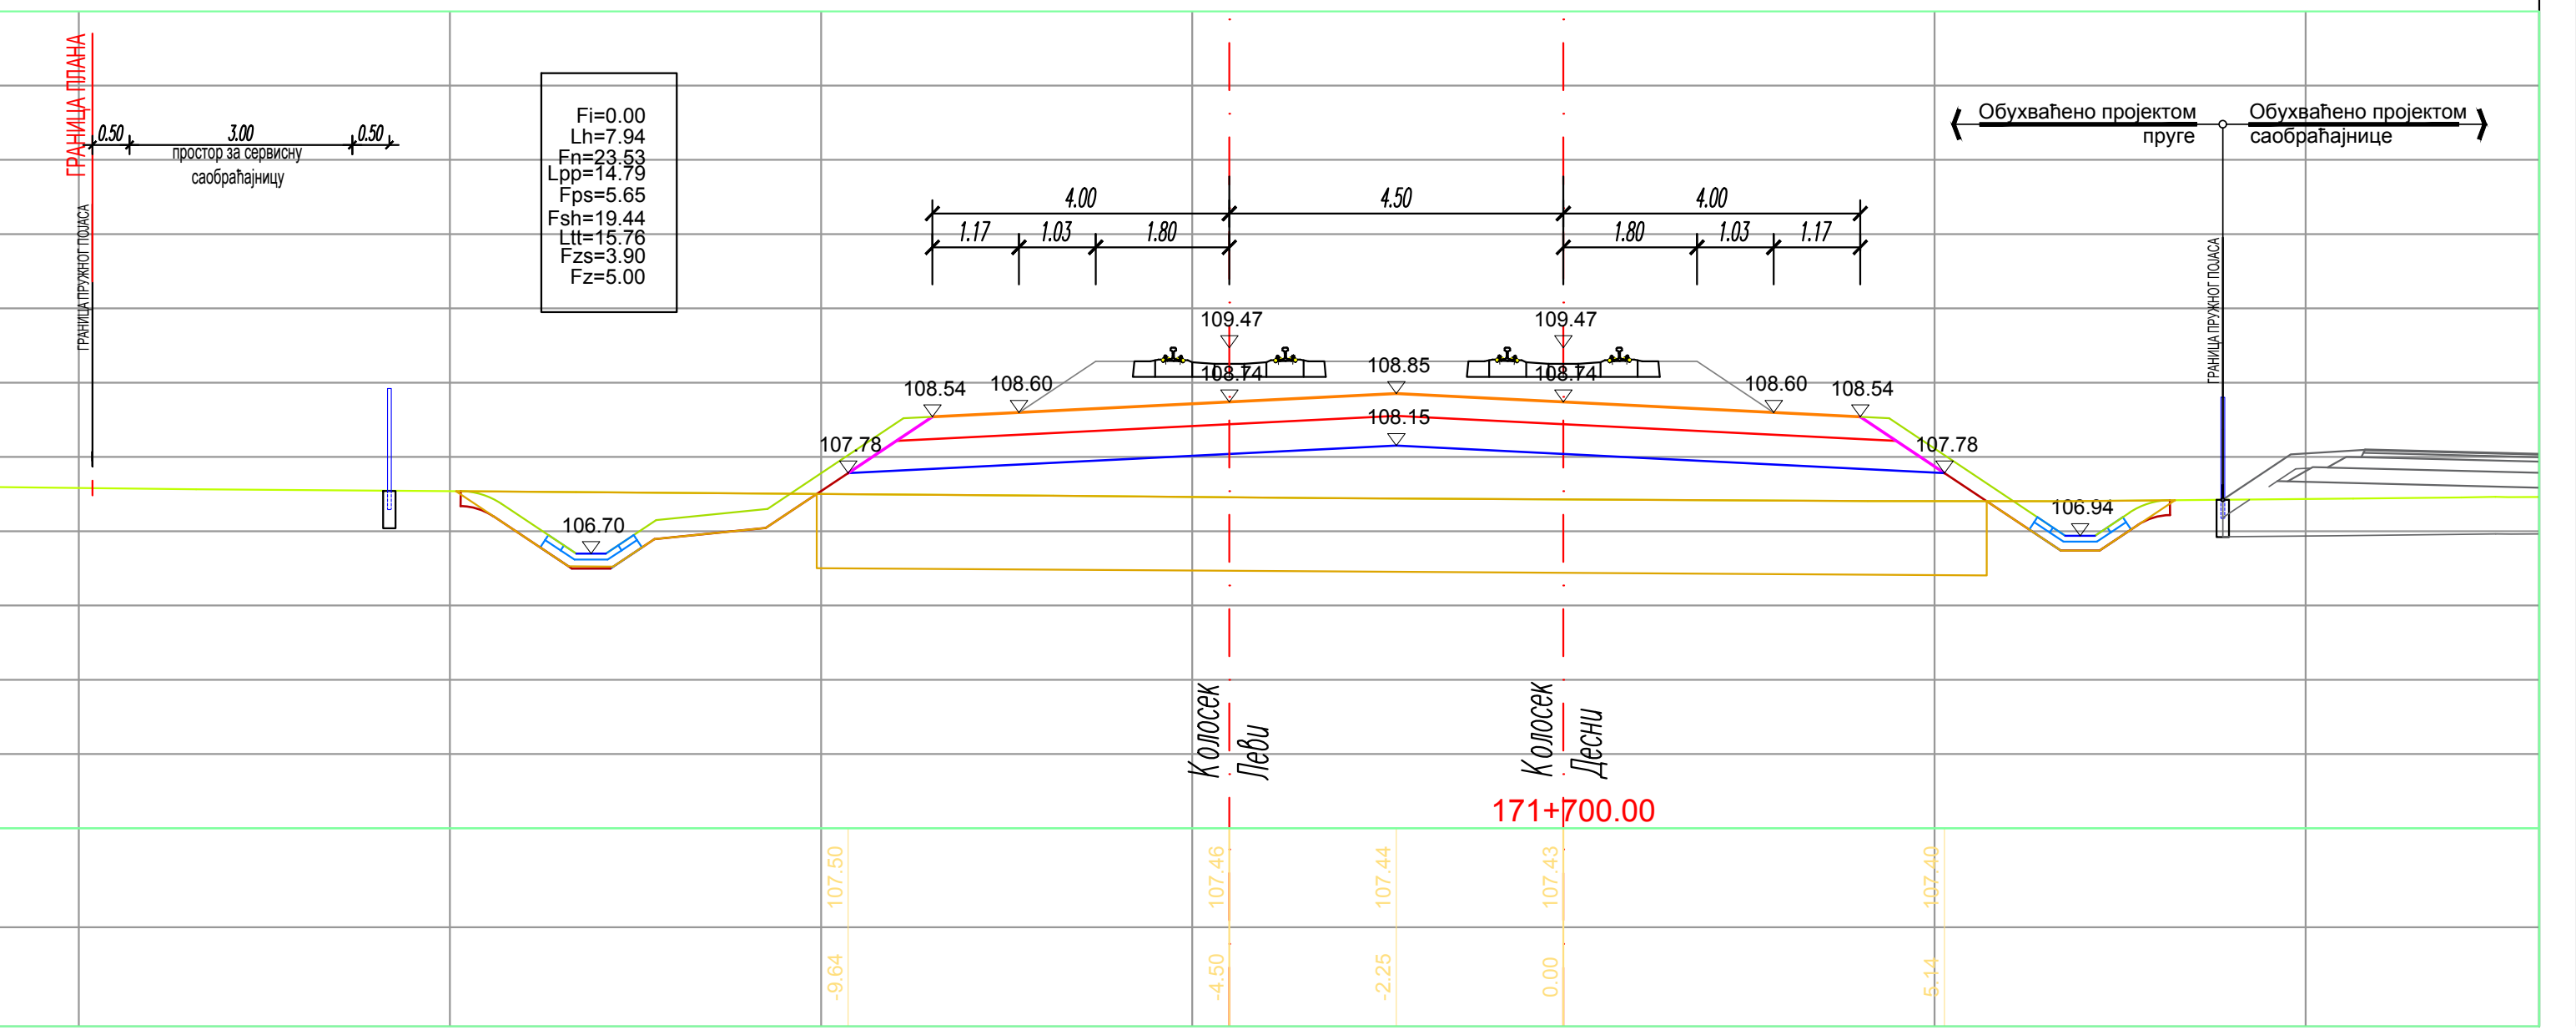
3900
ГРАНИЦА ПЛАНА
0.50 3.00 0.50
простор за сервисну саобраћајницу
ГРАНИЦА ПРУЖНОГ ПОЈАСА
Fi=0.00
Lh=7.94
Fn=23.53
Lpp=14.79
Fps=5.65
Fsh=19.44
Ltt=15.76
Fzs=3.90
Fz=5.00
Обухваћено пројектом пруге
Обухваћено пројектом саобраћајнице
4.00 4.50 4.00
1.17 1.03 1.80
1.80 1.03 1.17
109.47
109.47
108.74
108.74
108.54
108.60
108.85
108.60
108.54
108.15
107.78
107.78
106.70
106.94
Колосек Леви
Колосек Десни
Постојеће коте терена Existing Levels
107.50
107.46
107.44
107.43
107.40
Одстојање / Offsets
-9.64
-4.50
-2.25
0.00
5.14
171+700.00

ЛЕГЕНДА:

Fi - ископ
Fis - ископ степеница
Lh - хумузирање
Fiz - ископ постојећег туцаника
Fn - насип
Fo - слој ојачања насипа - замена тла
Lpp - планирање постељице
Fps - прелазни слој
Fsh - скидање хумуса
Ltt - ваљање темељног тла
Fzs - заштитни слој
Fz - пројектовани туцаник

ГРАНИЦА ПЛАНА - ГРАНИЦА ЗЕМЉИШТА ПЛАНИРАНОГ ЗА РЕАЛИЗАЦИЈУ ПРОЈЕКТА

Број	Датум	Опис
03		
02		
01		

Ревизиони блок:

САОБРАЋАЈНИ ИНСТИТУТ ЦИП, д.о.о.

Немањина 6; 11000 Београд; Србија
Тел: 011/3618-134; Факс: 011/3618-324; web site: www.sicip.co.rs

Организациона јединица:САОБРАЋАЈНИЦЕ

Одговорни пројектант:
лиценца број: 315 9563 04
Катарина Касавица, дипл.грађ.инж.

Сарадници:
Владана Марковић, маст.инж.грађ
Никола Седларевић, маст.инж.грађ
Милош Даниловић, грађ. тех.

Унутрашња контрола:
Милан Јелкић, дипл. грађ. инж.

Главни пројектант:
др Љиљана Милић Марковић, дипл. грађ. инж.

Руководилац организационе јединице:
мр Новица Стевановић, дипл.грађ.инж.

Инвеститор пројекта:
" ИНФРАСТРУКТУРА ЖЕЛЕЗНИЦЕ СРБИЈЕ " А.Д.
Немањина 6/IV, Београд

Наручилац пројекта:
Joint Venture of
China Railway International Corporation Ltd. (CRIC)
No.10 Fuxing Road,Haidian District,Beijing
P.R China, 100844
China Communication Construction Company Ltd. (CCCC)
No.85 Deshengmenwai Street,Xicheng District,Beijing
P.R China, 100088

Објекат:
ПРУГА БЕОГРАД - СУБОТИЦА - ДРЖАВНА ГРАНИЦА (КЕЛЕБИЈА)
ДЕОНИЦА ПРУГЕ НОВИ САД - СУБОТИЦА - ДРЖАВНА ГРАНИЦА (КЕЛЕБИЈА)

Део пројекта:
ПРОЈЕКАТ ТРАСЕ ПРУГЕ И СТАНИЦА - ДОЊИ И ГОРЊИ СТРОЈ

2/2.5.2.2 ПРОЈЕКАТ ТРАСЕ ПРУГЕ И СТАНИЦА - ДОЊИ И ГОРЊИ СТРОЈ - ОТВОРЕНА ПРУГА НАУМОВЕЋЕВО - СУБОТИЦА

Цртеж:	Размера:
ПОПРЕЧНИ ПРОФИЛИ км 171+325.00 - км 171+700.00	1:100

Врста тех. док.:	датум:	Цртеж бр.
ПГД	**04.2021.**	2020-250-CAO-2/2-5.2.2.7.4.11

3901

171+725.00

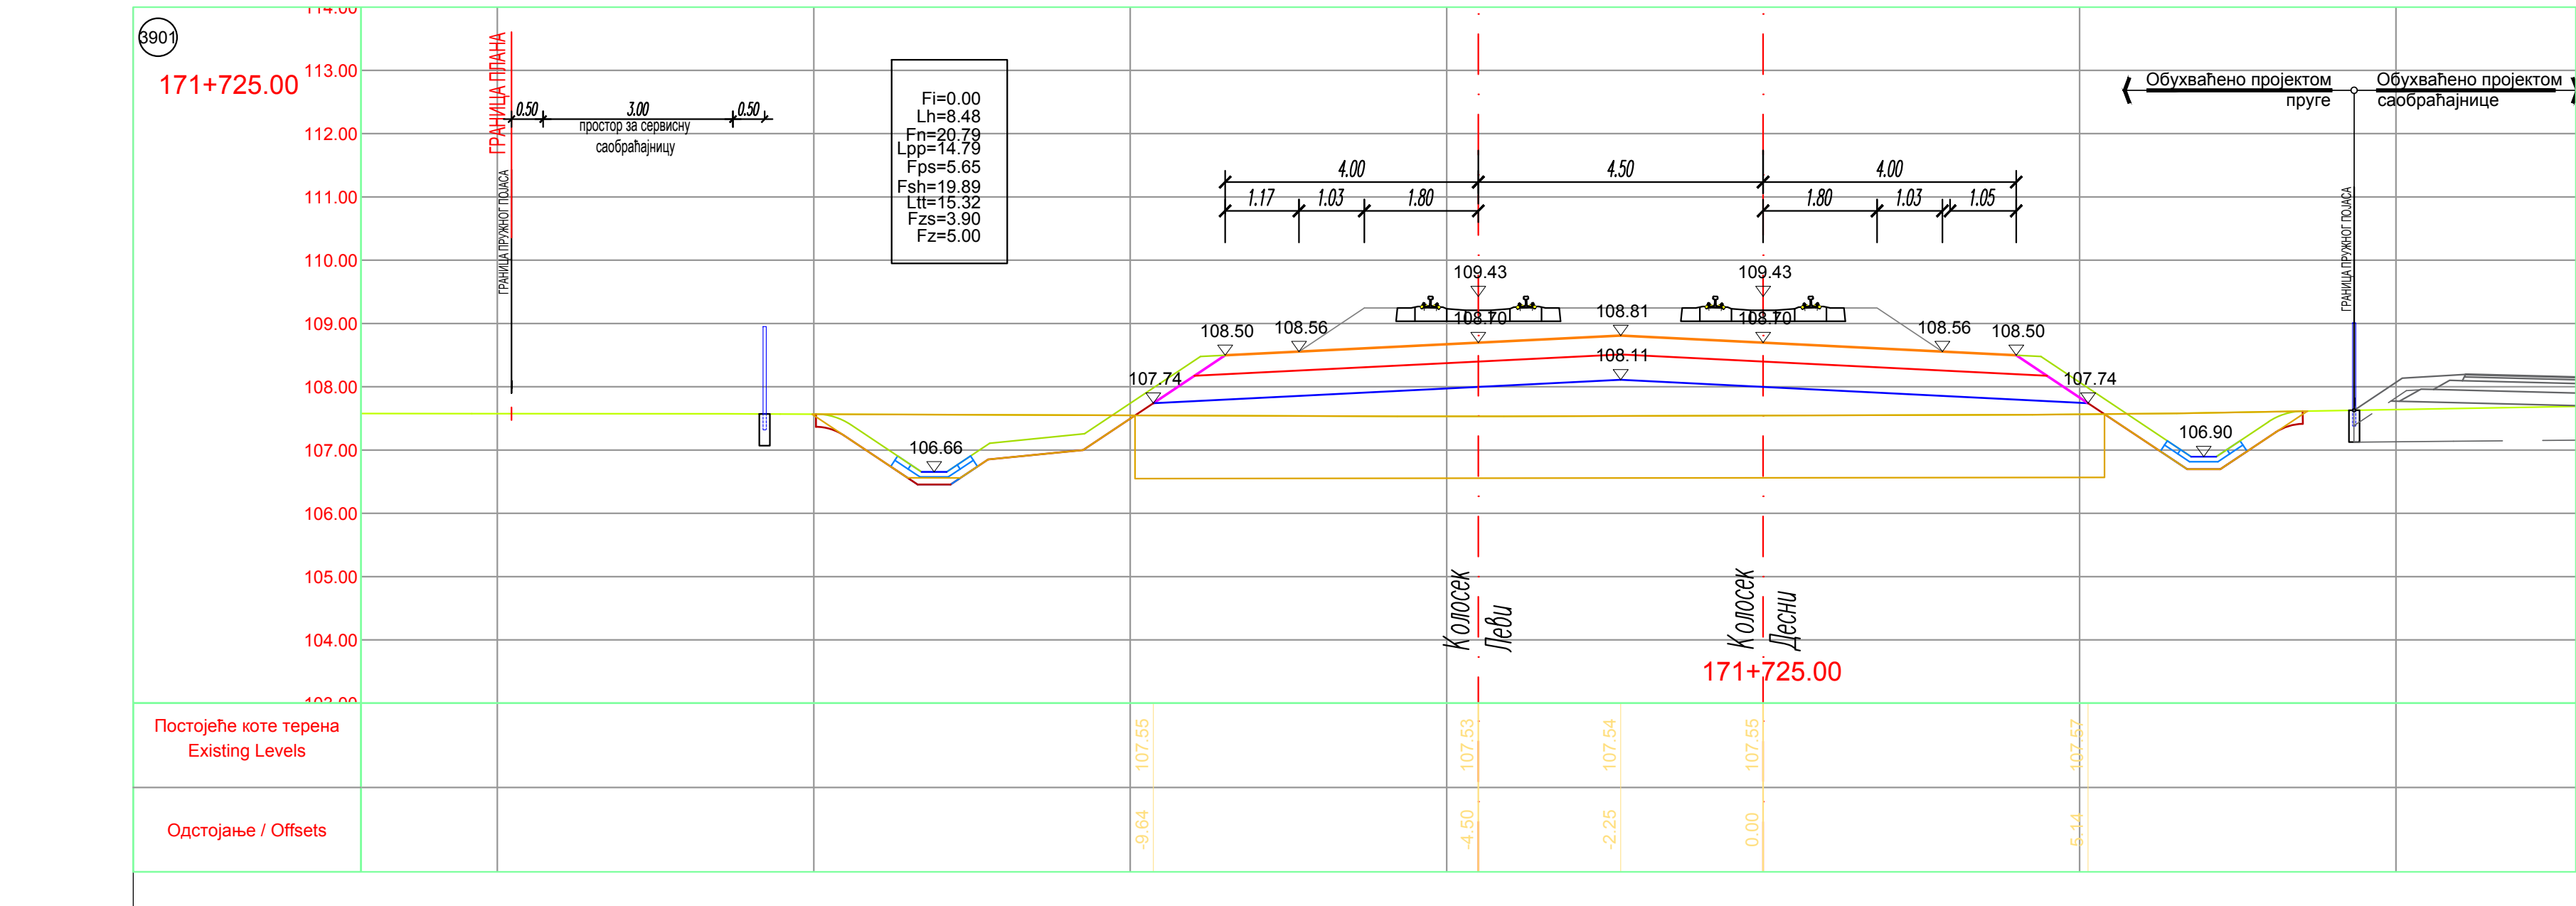
ГРАНИЦА ПЛАНА
ГРАНИЦА ПРУЖНОГ ПОЈАСА
0.50 3.00 0.50
простор за сервисну саобраћајницу
Fi=0.00
Lh=8.48
Fn=20.79
Lpp=14.79
Fps=5.65
Fsh=19.89
Ltt=15.32
Fzs=3.90
Fz=5.00
4.00 4.50 4.00
1.17 1.03 1.80 1.80 1.03 1.05
109.43 109.43
108.70 108.70
108.81
108.11
108.50 108.56 108.56 108.50
107.74 107.74
106.66
106.90
Обухваћено пројектом пруге
Обухваћено пројектом саобраћајнице
Колосек Леви
Колосек Десни
171+725.00
Постојеће коте терена Existing Levels
107.55 107.53 107.54 107.55 107.57
Одстојање / Offsets
-9.64 -4.50 -2.25 0.00 5.14

3902

171+750.00

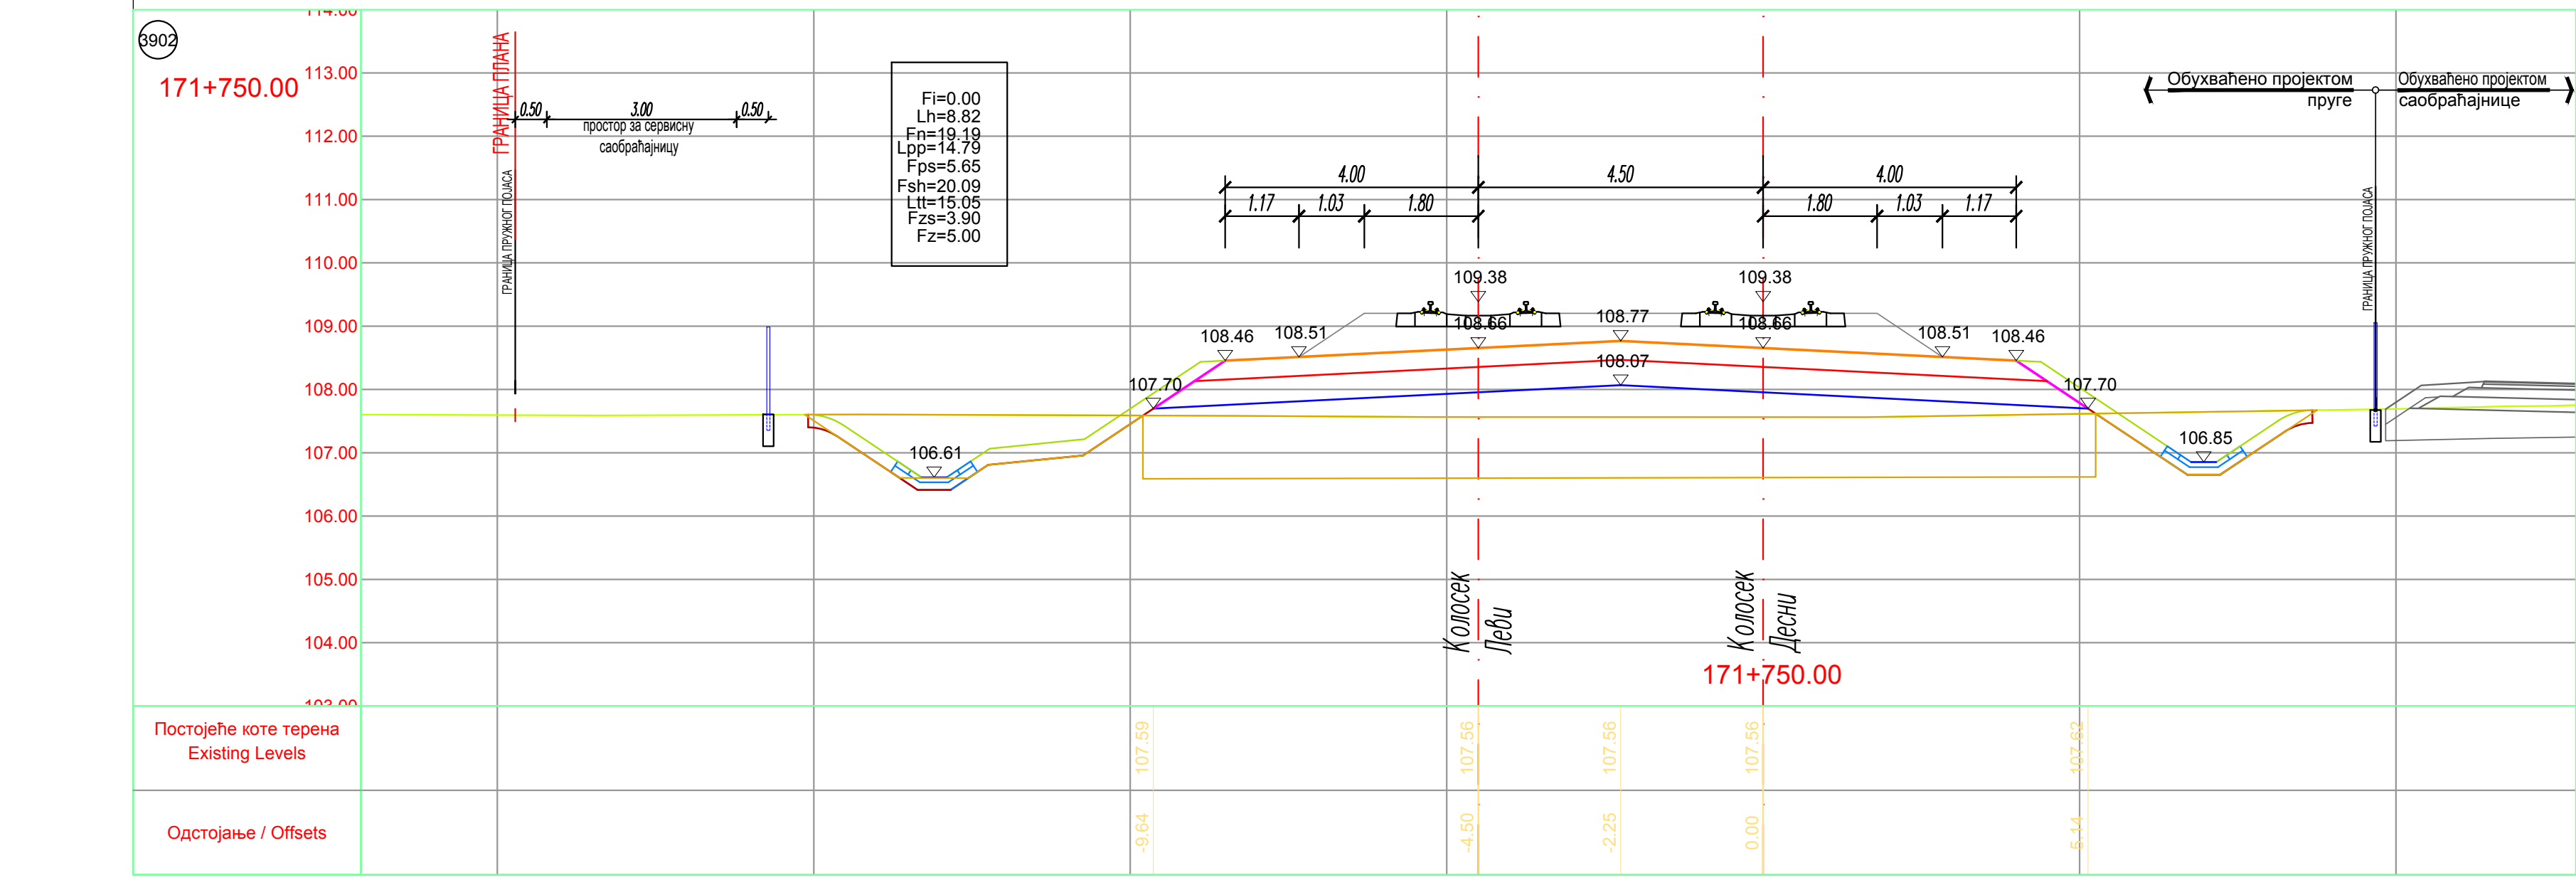
ГРАНИЦА ПЛАНА
ГРАНИЦА ПРУЖНОГ ПОЈАСА
0.50 3.00 0.50
простор за сервисну саобраћајницу
Fi=0.00
Lh=8.82
Fn=19.19
Lpp=14.79
Fps=5.65
Fsh=20.09
Ltt=15.05
Fzs=3.90
Fz=5.00
4.00 4.50 4.00
1.17 1.03 1.80 1.80 1.03 1.17
109.38 109.38
108.66 108.66
108.77
108.07
108.46 108.51 108.51 108.46
107.70 107.70
106.61
106.85
Обухваћено пројектом пруге
Обухваћено пројектом саобраћајнице
Колосек Леви
Колосек Десни
171+750.00
Постојеће коте терена Existing Levels
107.59 107.56 107.56 107.56 107.53
Одстојање / Offsets
-9.64 -4.50 -2.25 0.00 5.14

3903

171+775.00

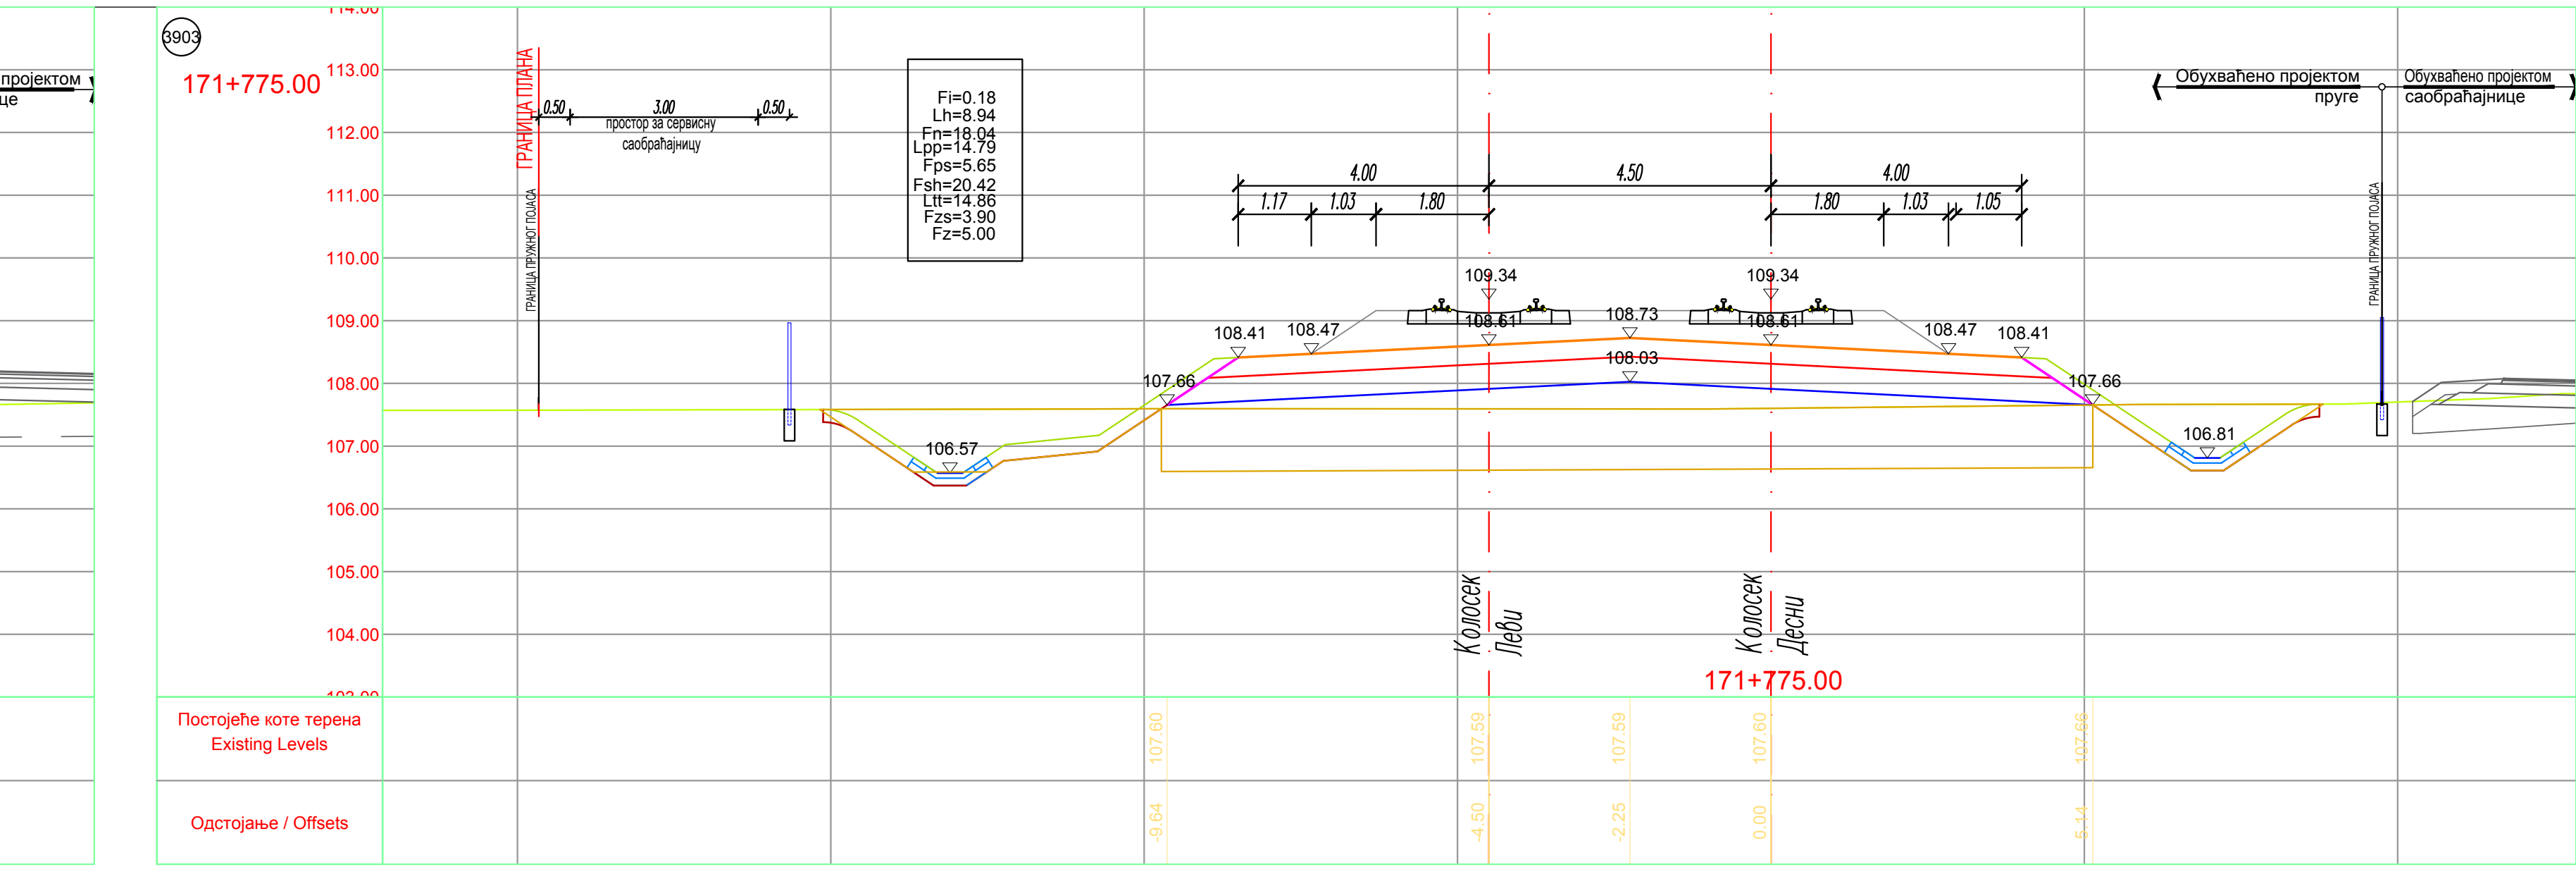
ГРАНИЦА ПЛАНА
ГРАНИЦА ПРУЖНОГ ПОЈАСА
0.50 3.00 0.50
простор за сервисну саобраћајницу
Fi=0.18
Lh=8.94
Fn=18.04
Lpp=14.79
Fps=5.65
Fsh=20.42
Ltt=14.86
Fzs=3.90
Fz=5.00
4.00 4.50 4.00
1.17 1.03 1.80 1.80 1.03 1.05
109.34 109.34
108.61 108.61
108.73
108.03
108.41 108.47 108.47 108.41
107.66 107.66
106.57
106.81
Обухваћено пројектом пруге
Обухваћено пројектом саобраћајнице
Колосек Леви
Колосек Десни
171+775.00
Постојеће коте терена Existing Levels
107.60 107.59 107.59 107.60 107.56
Одстојање / Offsets
-9.64 -4.50 -2.25 0.00 5.14

3904

171+800.00

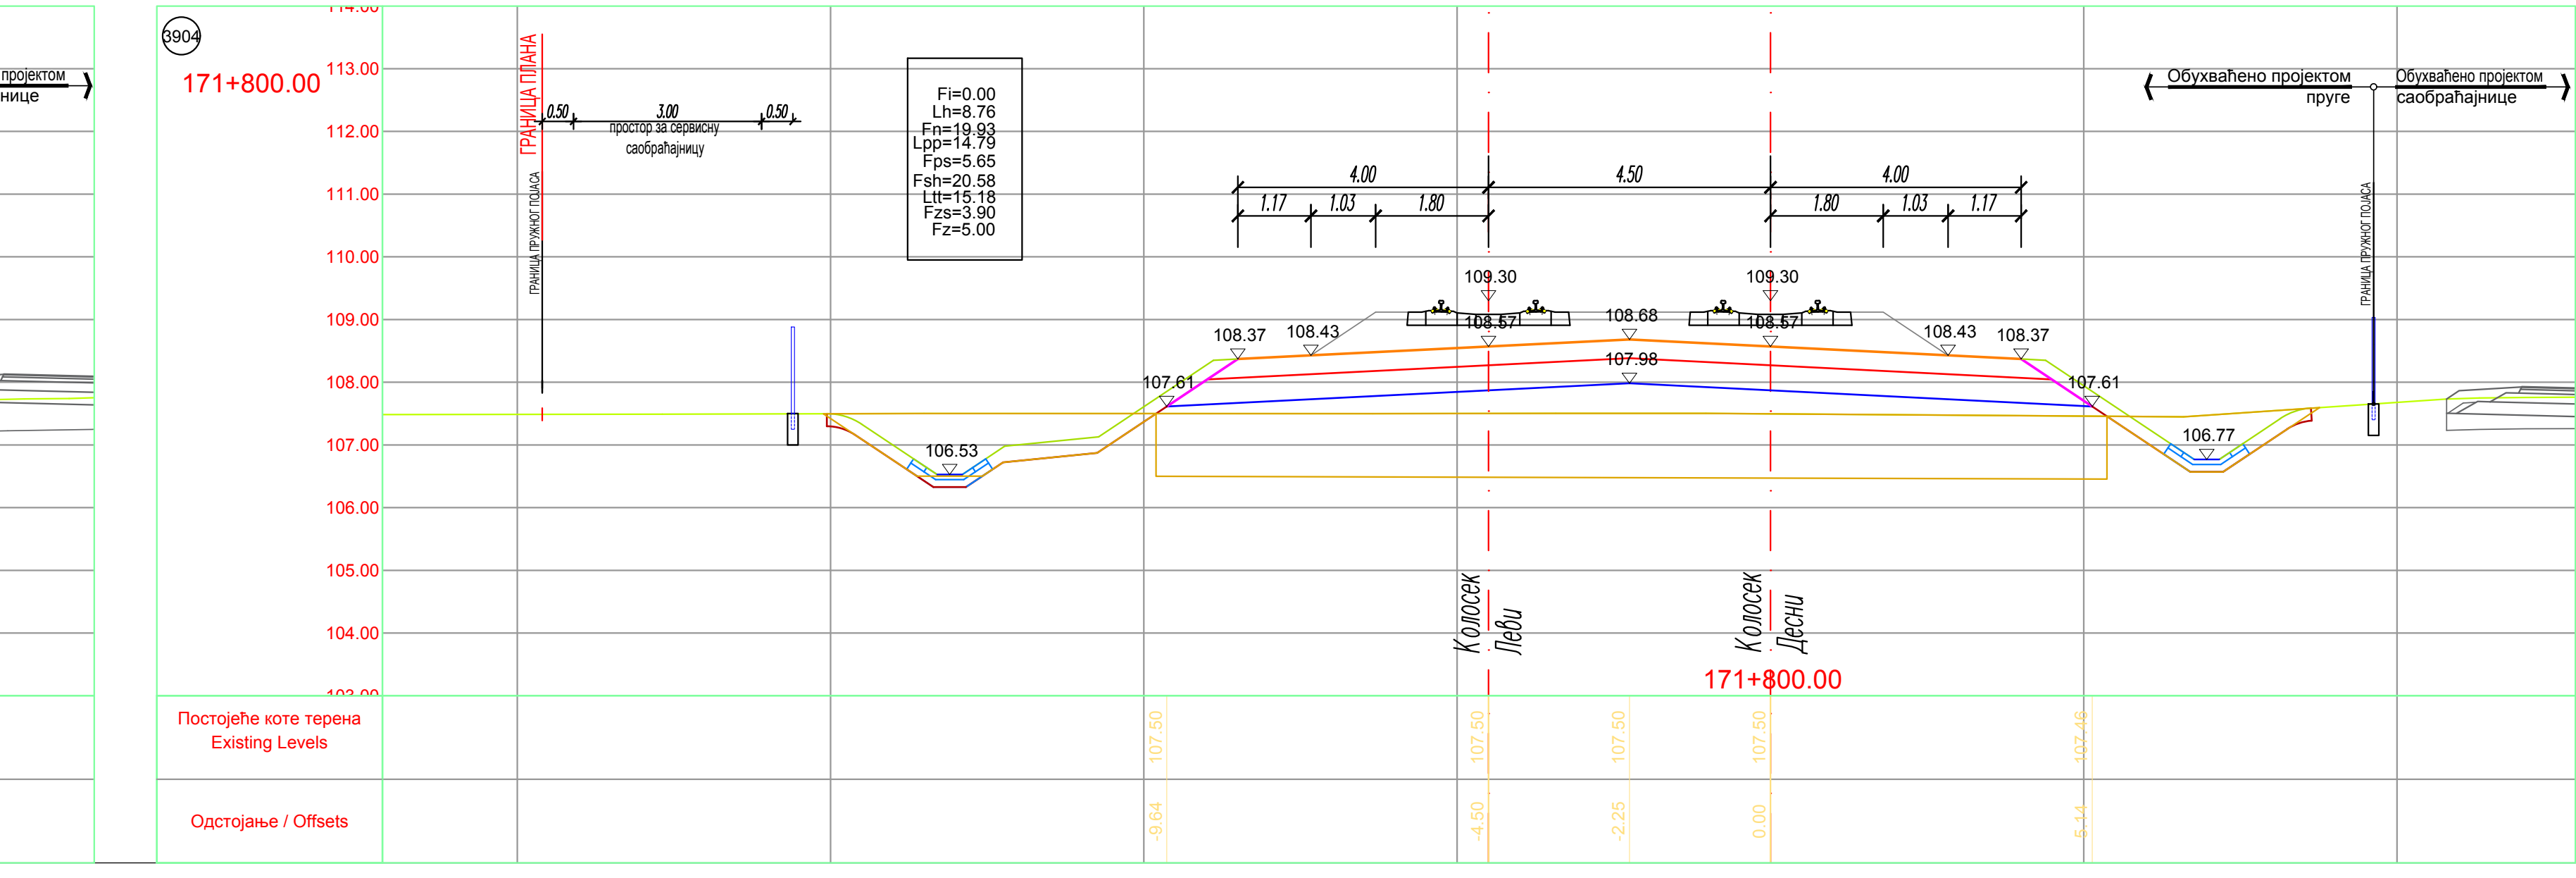
ГРАНИЦА ПЛАНА
ГРАНИЦА ПРУЖНОГ ПОЈАСА
0.50 3.00 0.50
простор за сервисну саобраћајницу
Fi=0.00
Lh=8.76
Fn=19.93
Lpp=14.79
Fps=5.65
Fsh=20.58
Ltt=15.18
Fzs=3.90
Fz=5.00
4.00 4.50 4.00
1.17 1.03 1.80 1.80 1.03 1.17
109.30 109.30
108.57 108.57
108.68
107.98
108.37 108.43 108.43 108.37
107.61 107.61
106.53
106.77
Обухваћено пројектом пруге
Обухваћено пројектом саобраћајнице
Колосек Леви
Колосек Десни
171+800.00
Постојеће коте терена Existing Levels
107.50 107.50 107.50 107.50 107.46
Одстојање / Offsets
-9.64 -4.50 -2.25 0.00 5.14

3905

171+825.00

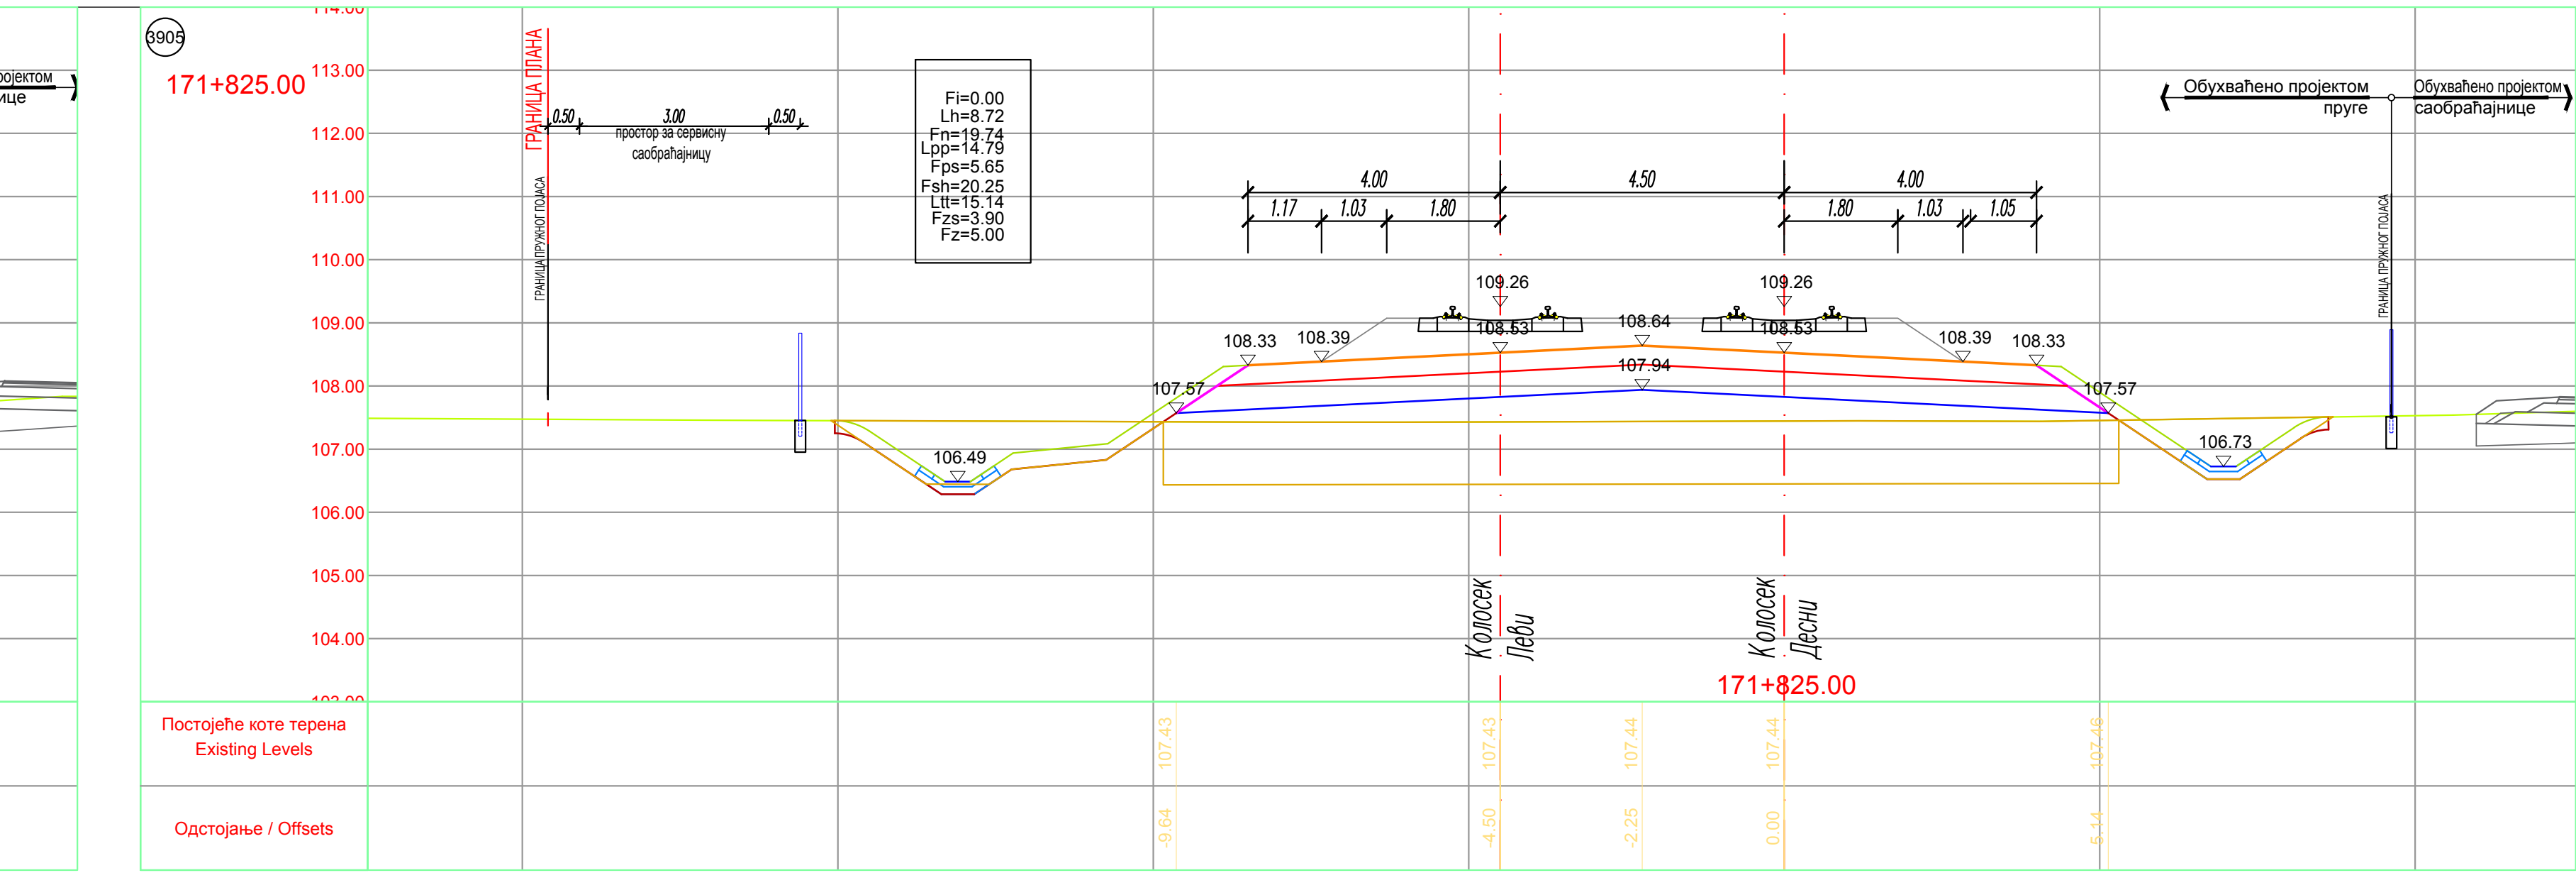
ГРАНИЦА ПЛАНА
ГРАНИЦА ПРУЖНОГ ПОЈАСА
0.50 3.00 0.50
простор за сервисну саобраћајницу
Fi=0.00
Lh=8.72
Fn=19.74
Lpp=14.79
Fps=5.65
Fsh=20.25
Ltt=15.14
Fzs=3.90
Fz=5.00
4.00 4.50 4.00
1.17 1.03 1.80 1.80 1.03 1.05
109.26 109.26
108.53 108.53
108.64
107.94
108.33 108.39 108.39 108.33
107.57 107.57
106.49
106.73
Обухваћено пројектом пруге
Обухваћено пројектом саобраћајнице
Колосек Леви
Колосек Десни
171+825.00
Постојеће коте терена Existing Levels
107.43 107.43 107.44 107.44 107.46
Одстојање / Offsets
-9.64 -4.50 -2.25 0.00 5.14

3906

171+850.00

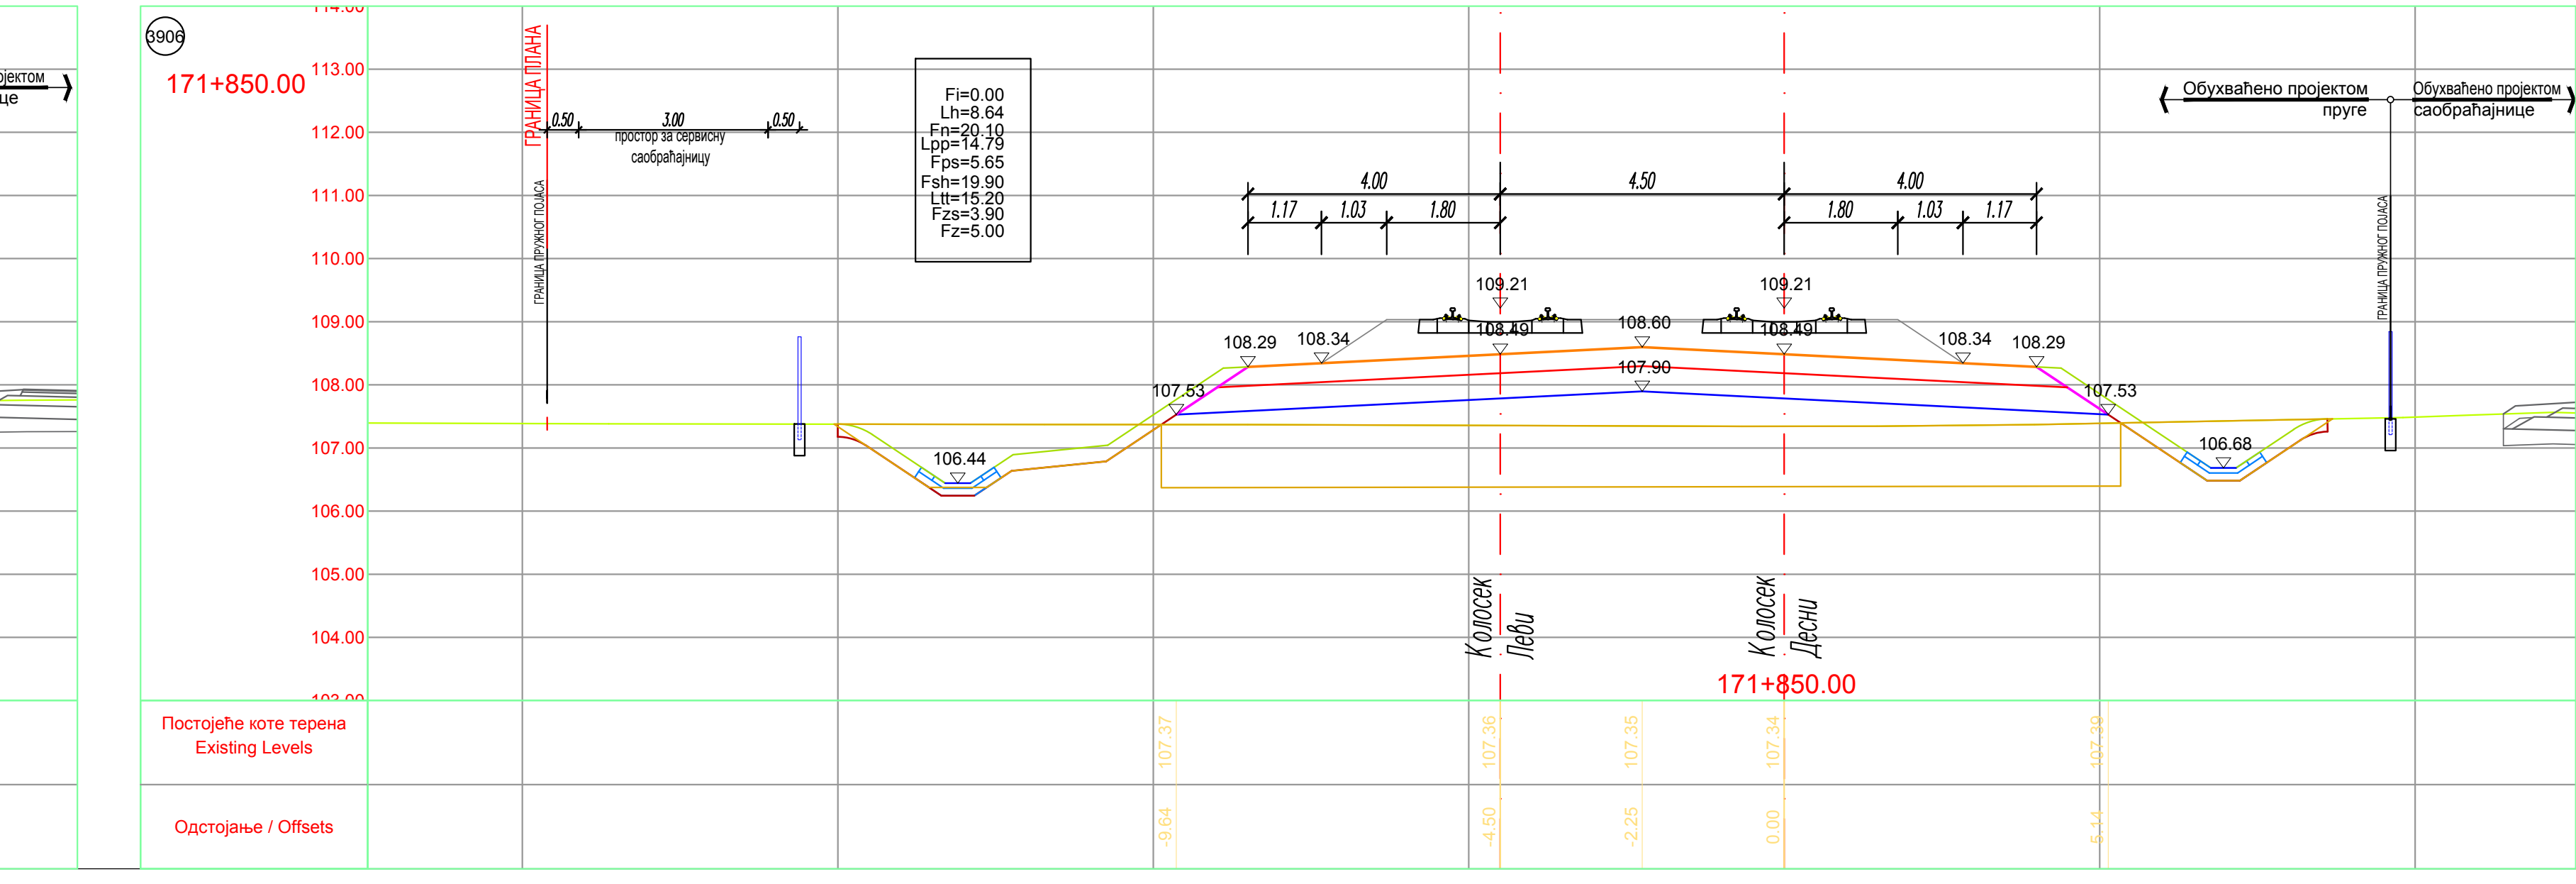
ГРАНИЦА ПЛАНА
ГРАНИЦА ПРУЖНОГ ПОЈАСА
0.50 3.00 0.50
простор за сервисну саобраћајницу
Fi=0.00
Lh=8.64
Fn=20.10
Lpp=14.79
Fps=5.65
Fsh=19.90
Ltt=15.20
Fzs=3.90
Fz=5.00
4.00 4.50 4.00
1.17 1.03 1.80 1.80 1.03 1.17
109.21 109.21
108.49 108.49
108.60
107.90
108.29 108.34 108.34 108.29
107.53 107.53
106.44
106.68
Обухваћено пројектом пруге
Обухваћено пројектом саобраћајнице
Колосек Леви
Колосек Десни
171+850.00
Постојеће коте терена Existing Levels
107.37 107.36 107.35 107.34 107.29
Одстојање / Offsets
-9.64 -4.50 -2.25 0.00 5.14

3907

171+875.00

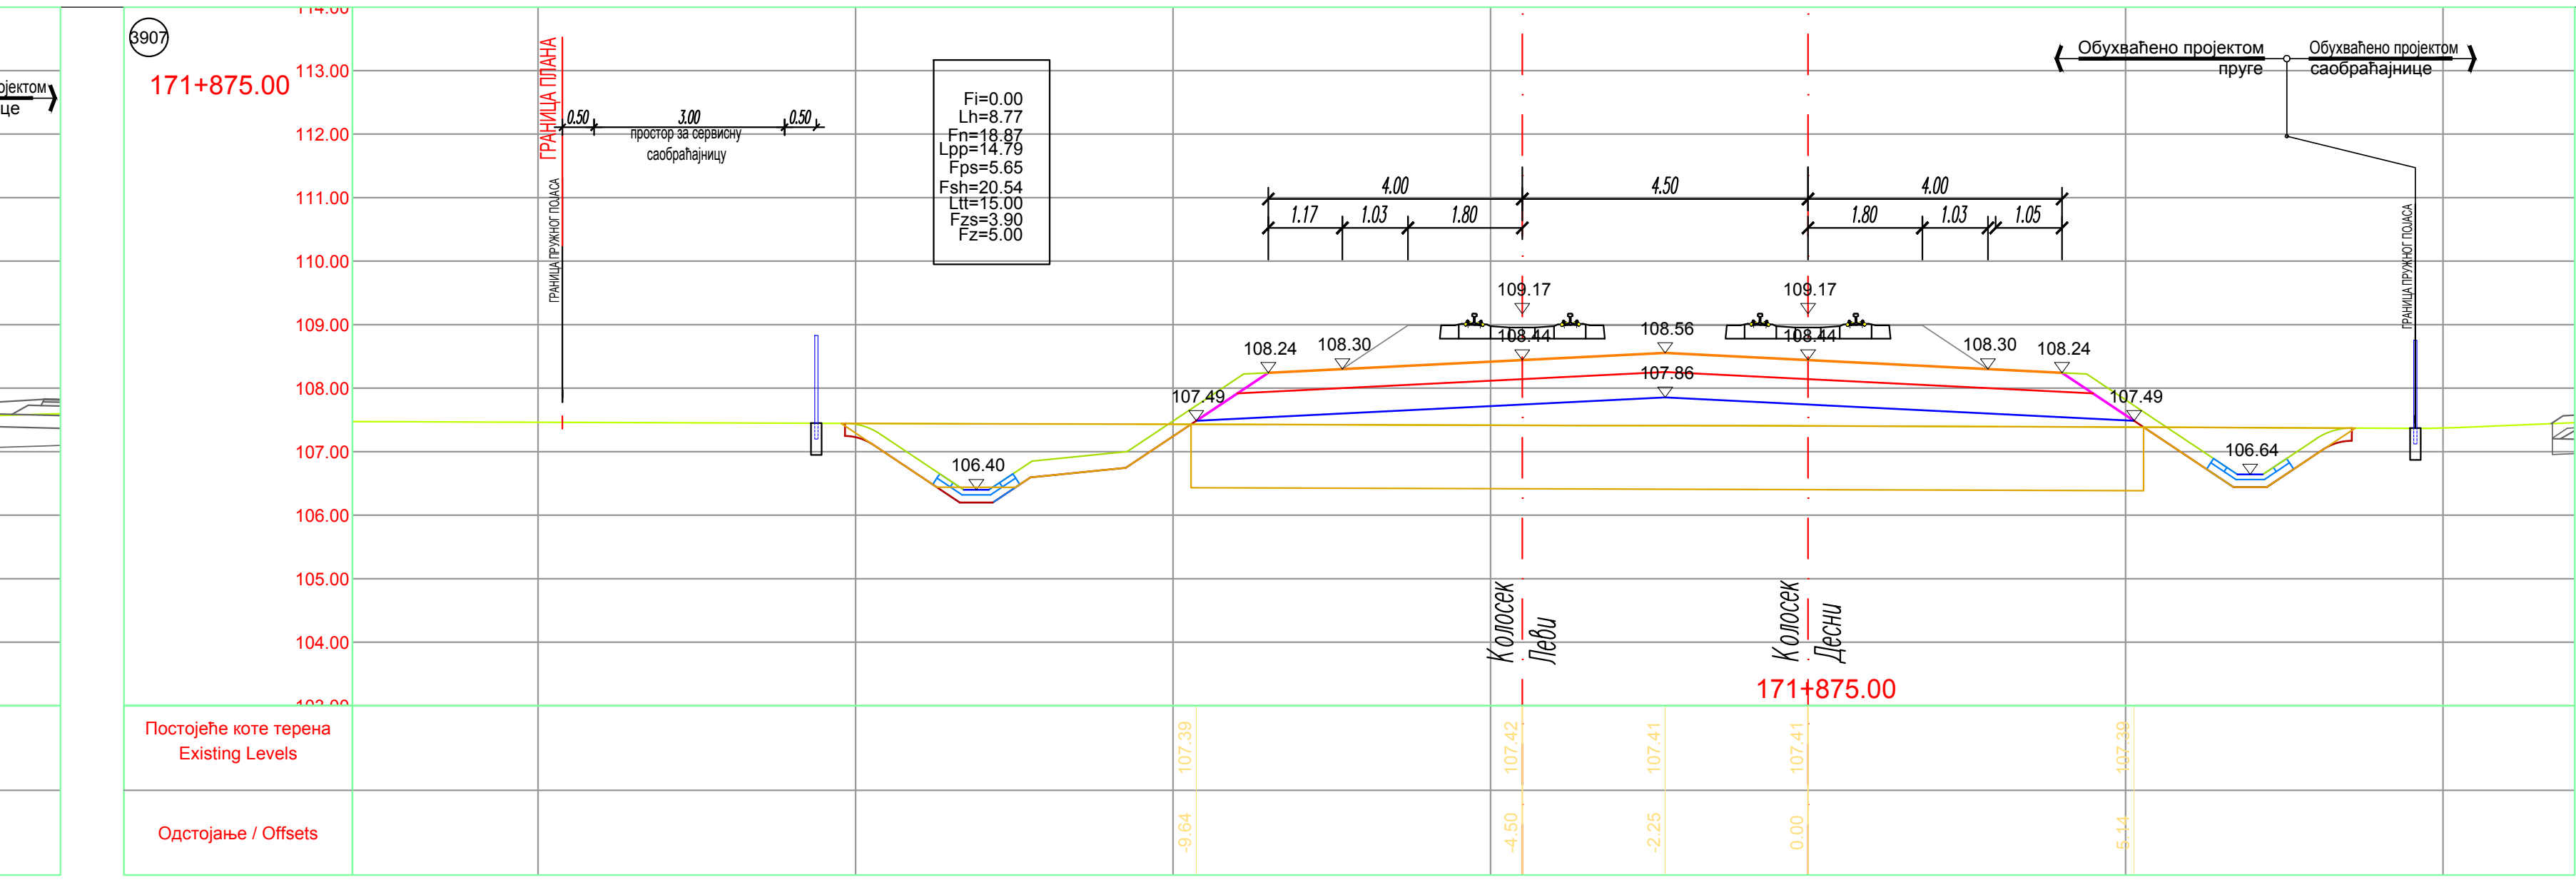
ГРАНИЦА ПЛАНА
ГРАНИЦА ПРУЖНОГ ПОЈАСА
0.50 3.00 0.50
простор за сервисну саобраћајницу
Fi=0.00
Lh=8.77
Fn=18.87
Lpp=14.79
Fps=5.65
Fsh=20.54
Ltt=15.00
Fzs=3.90
Fz=5.00
4.00 4.50 4.00
1.17 1.03 1.80 1.80 1.03 1.05
109.17 109.17
108.44 108.44
108.56
107.86
108.24 108.30 108.30 108.24
107.49 107.49
106.40
106.64
Обухваћено пројектом пруге
Обухваћено пројектом саобраћајнице
Колосек Леви
Колосек Десни
171+875.00
Постојеће коте терена Existing Levels
107.39 107.42 107.41 107.41 107.39
Одстојање / Offsets
-9.64 -4.50 -2.25 0.00 5.14

3908

171+900.00

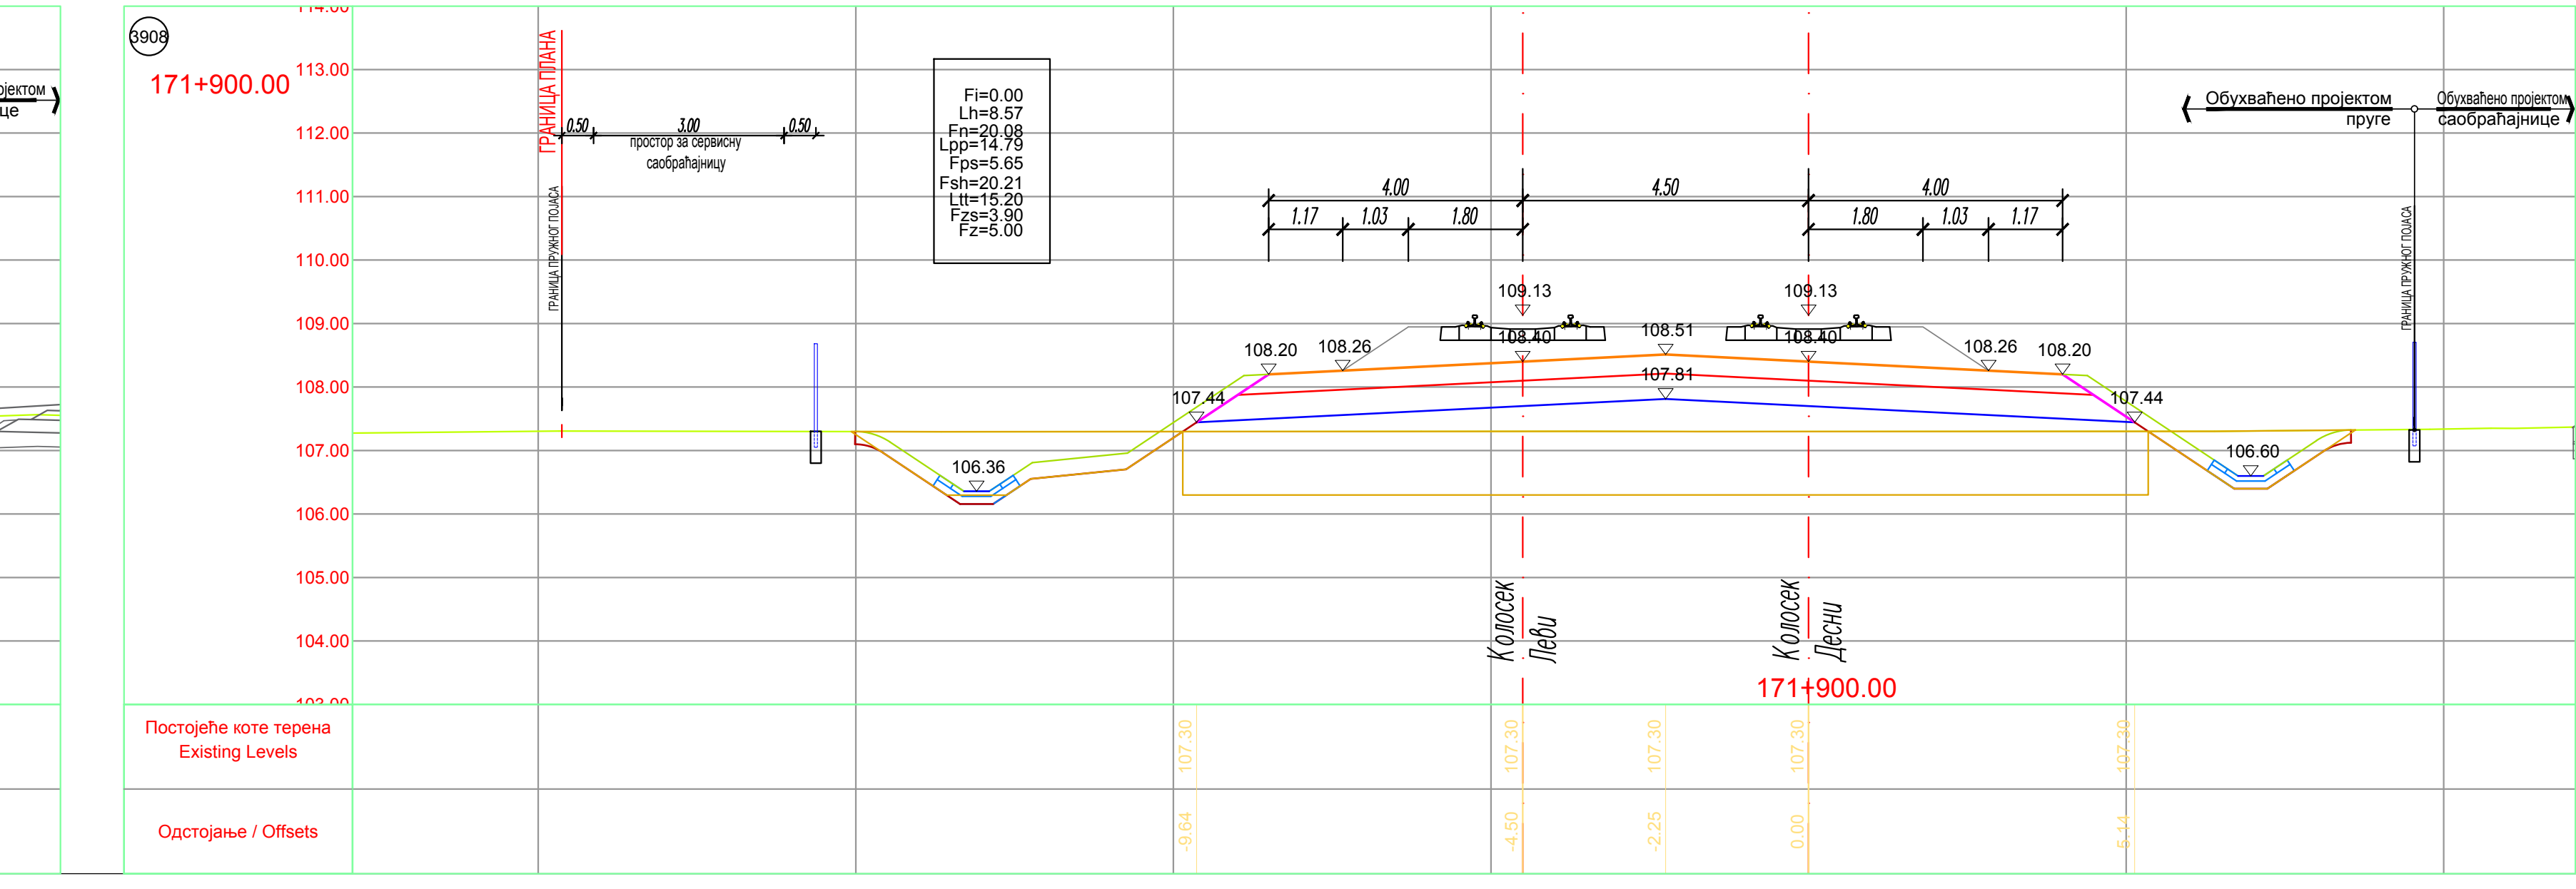
ГРАНИЦА ПЛАНА
ГРАНИЦА ПРУЖНОГ ПОЈАСА
0.50 3.00 0.50
простор за сервисну саобраћајницу
Fi=0.00
Lh=8.57
Fn=20.08
Lpp=14.79
Fps=5.65
Fsh=20.21
Ltt=15.20
Fzs=3.90
Fz=5.00
4.00 4.50 4.00
1.17 1.03 1.80 1.80 1.03 1.17
109.13 109.13
108.40 108.40
108.51
107.81
108.20 108.26 108.26 108.20
107.44 107.44
106.36
106.60
Обухваћено пројектом пруге
Обухваћено пројектом саобраћајнице
Колосек Леви
Колосек Десни
171+900.00
Постојеће коте терена Existing Levels
107.30 107.30 107.30 107.30 107.30
Одстојање / Offsets
-9.64 -4.50 -2.25 0.00 5.14

3909

171+925.00

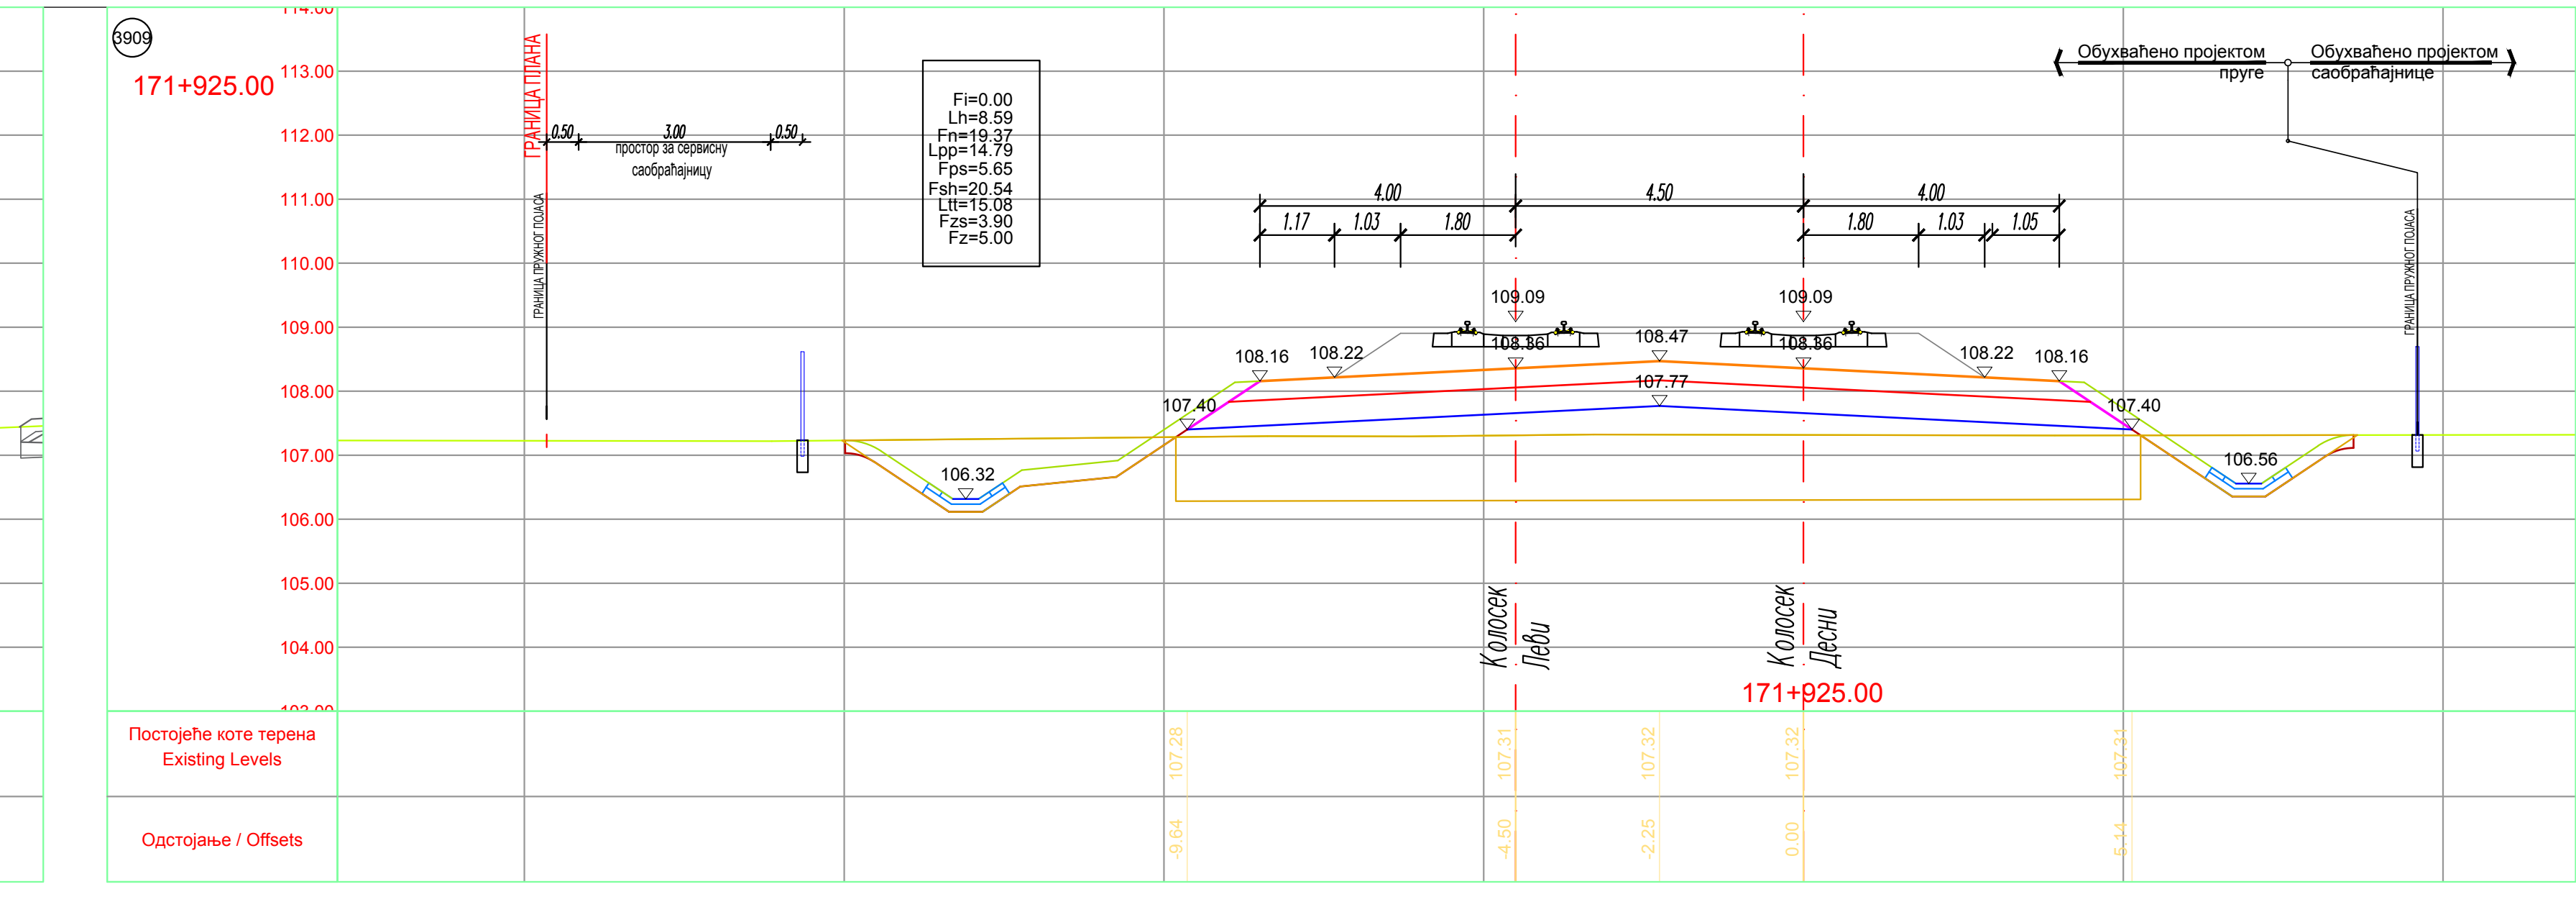
ГРАНИЦА ПЛАНА
ГРАНИЦА ПРУЖНОГ ПОЈАСА
0.50 3.00 0.50
простор за сервисну саобраћајницу
Fi=0.00
Lh=8.59
Fn=19.37
Lpp=14.79
Fps=5.65
Fsh=20.54
Ltt=15.08
Fzs=3.90
Fz=5.00
4.00 4.50 4.00
1.17 1.03 1.80 1.80 1.03 1.05
109.09 109.09
108.36 108.36
108.47
107.77
108.16 108.22 108.22 108.16
107.40 107.40
106.32
106.56
Обухваћено пројектом пруге
Обухваћено пројектом саобраћајнице
Колосек Леви
Колосек Десни
171+925.00
Постојеће коте терена Existing Levels
107.28 107.31 107.32 107.32 107.31
Одстојање / Offsets
-9.64 -4.50 -2.25 0.00 5.14

3910

171+950.00

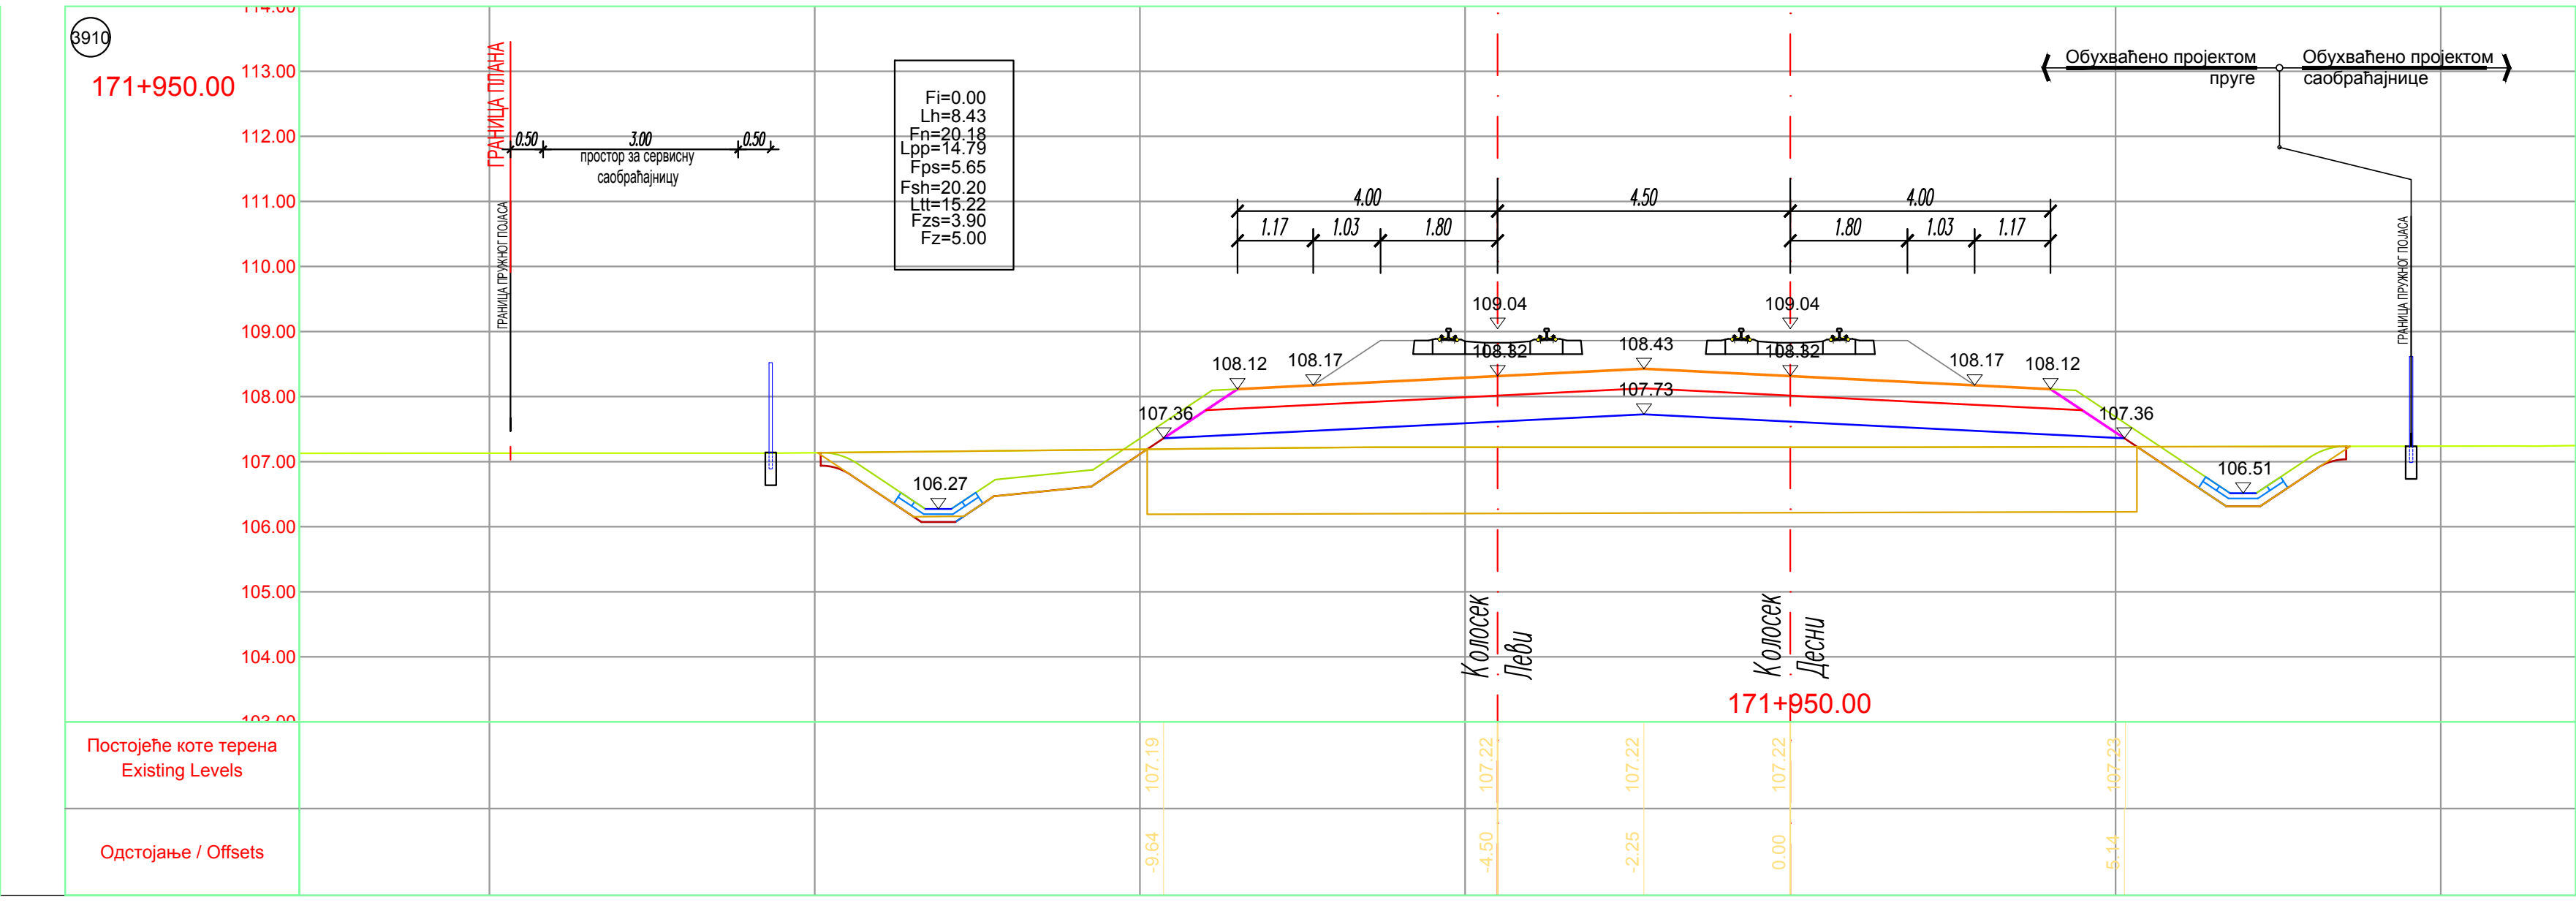
ГРАНИЦА ПЛАНА
ГРАНИЦА ПРУЖНОГ ПОЈАСА
0.50 3.00 0.50
простор за сервисну саобраћајницу
Fi=0.00
Lh=8.43
Fn=20.18
Lpp=14.79
Fps=5.65
Fsh=20.20
Ltt=15.22
Fzs=3.90
Fz=5.00
4.00 4.50 4.00
1.17 1.03 1.80 1.80 1.03 1.17
109.04 109.04
108.32 108.32
108.43
107.73
108.12 108.17 108.17 108.12
107.36 107.36
106.27
106.51
Обухваћено пројектом пруге
Обухваћено пројектом саобраћајнице
Колосек Леви
Колосек Десни
171+950.00
Постојеће коте терена Existing Levels
107.19 107.22 107.22 107.22 107.22
Одстојање / Offsets
-9.64 -4.50 -2.25 0.00 5.14

3911

171+975.00

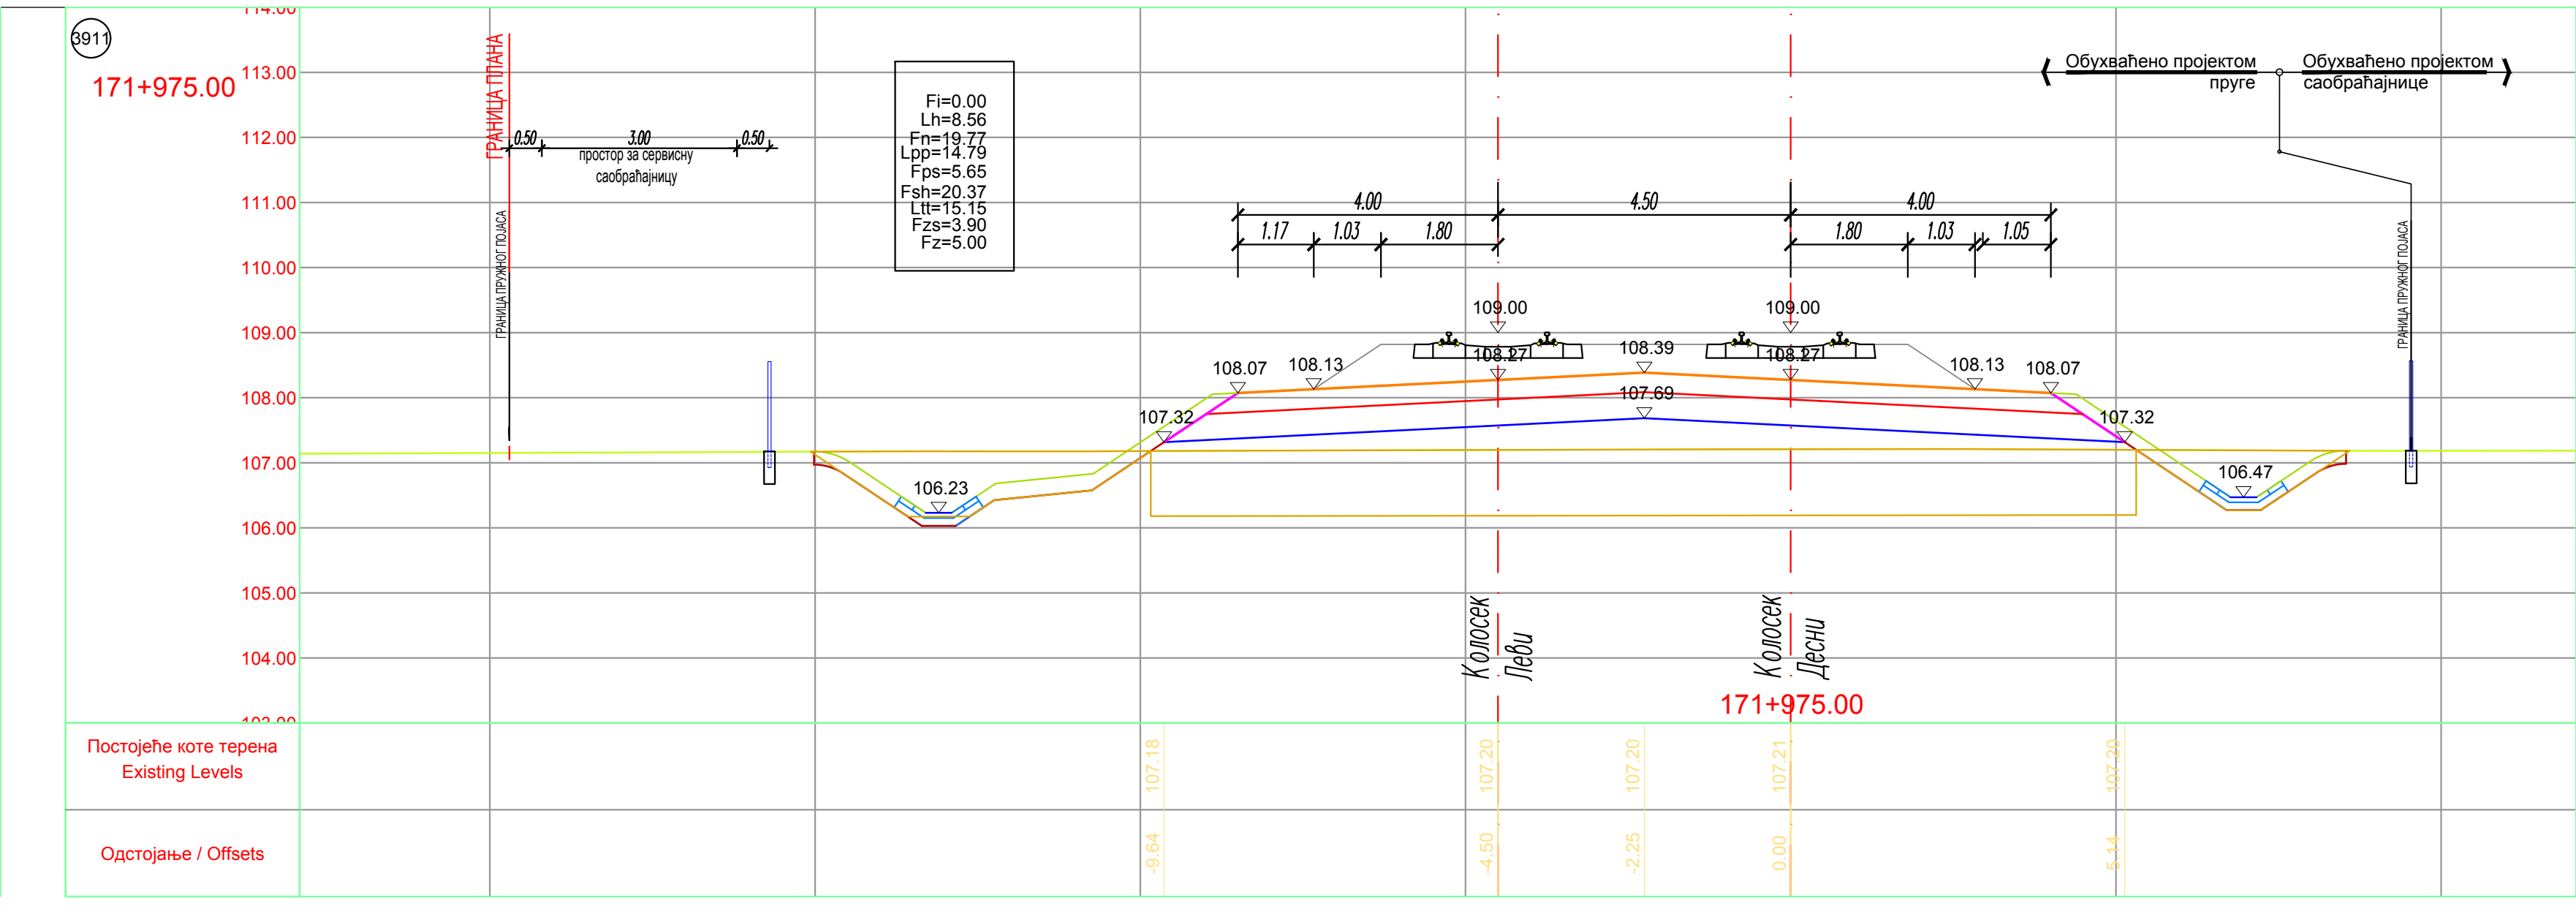
ГРАНИЦА ПЛАНА
ГРАНИЦА ПРУЖНОГ ПОЈАСА
0.50 3.00 0.50
простор за сервисну саобраћајницу
Fi=0.00
Lh=8.56
Fn=19.77
Lpp=14.79
Fps=5.65
Fsh=20.37
Ltt=15.15
Fzs=3.90
Fz=5.00
4.00 4.50 4.00
1.17 1.03 1.80 1.80 1.03 1.05
109.00 109.00
108.27 108.27
108.39
107.69
108.07 108.13 108.13 108.07
107.32 107.32
106.23
106.47
Обухваћено пројектом пруге
Обухваћено пројектом саобраћајнице
Колосек Леви
Колосек Десни
171+975.00
Постојеће коте терена Existing Levels
107.18 107.20 107.20 107.21 107.20
Одстојање / Offsets
-9.64 -4.50 -2.25 0.00 5.14

3912

172+000.00

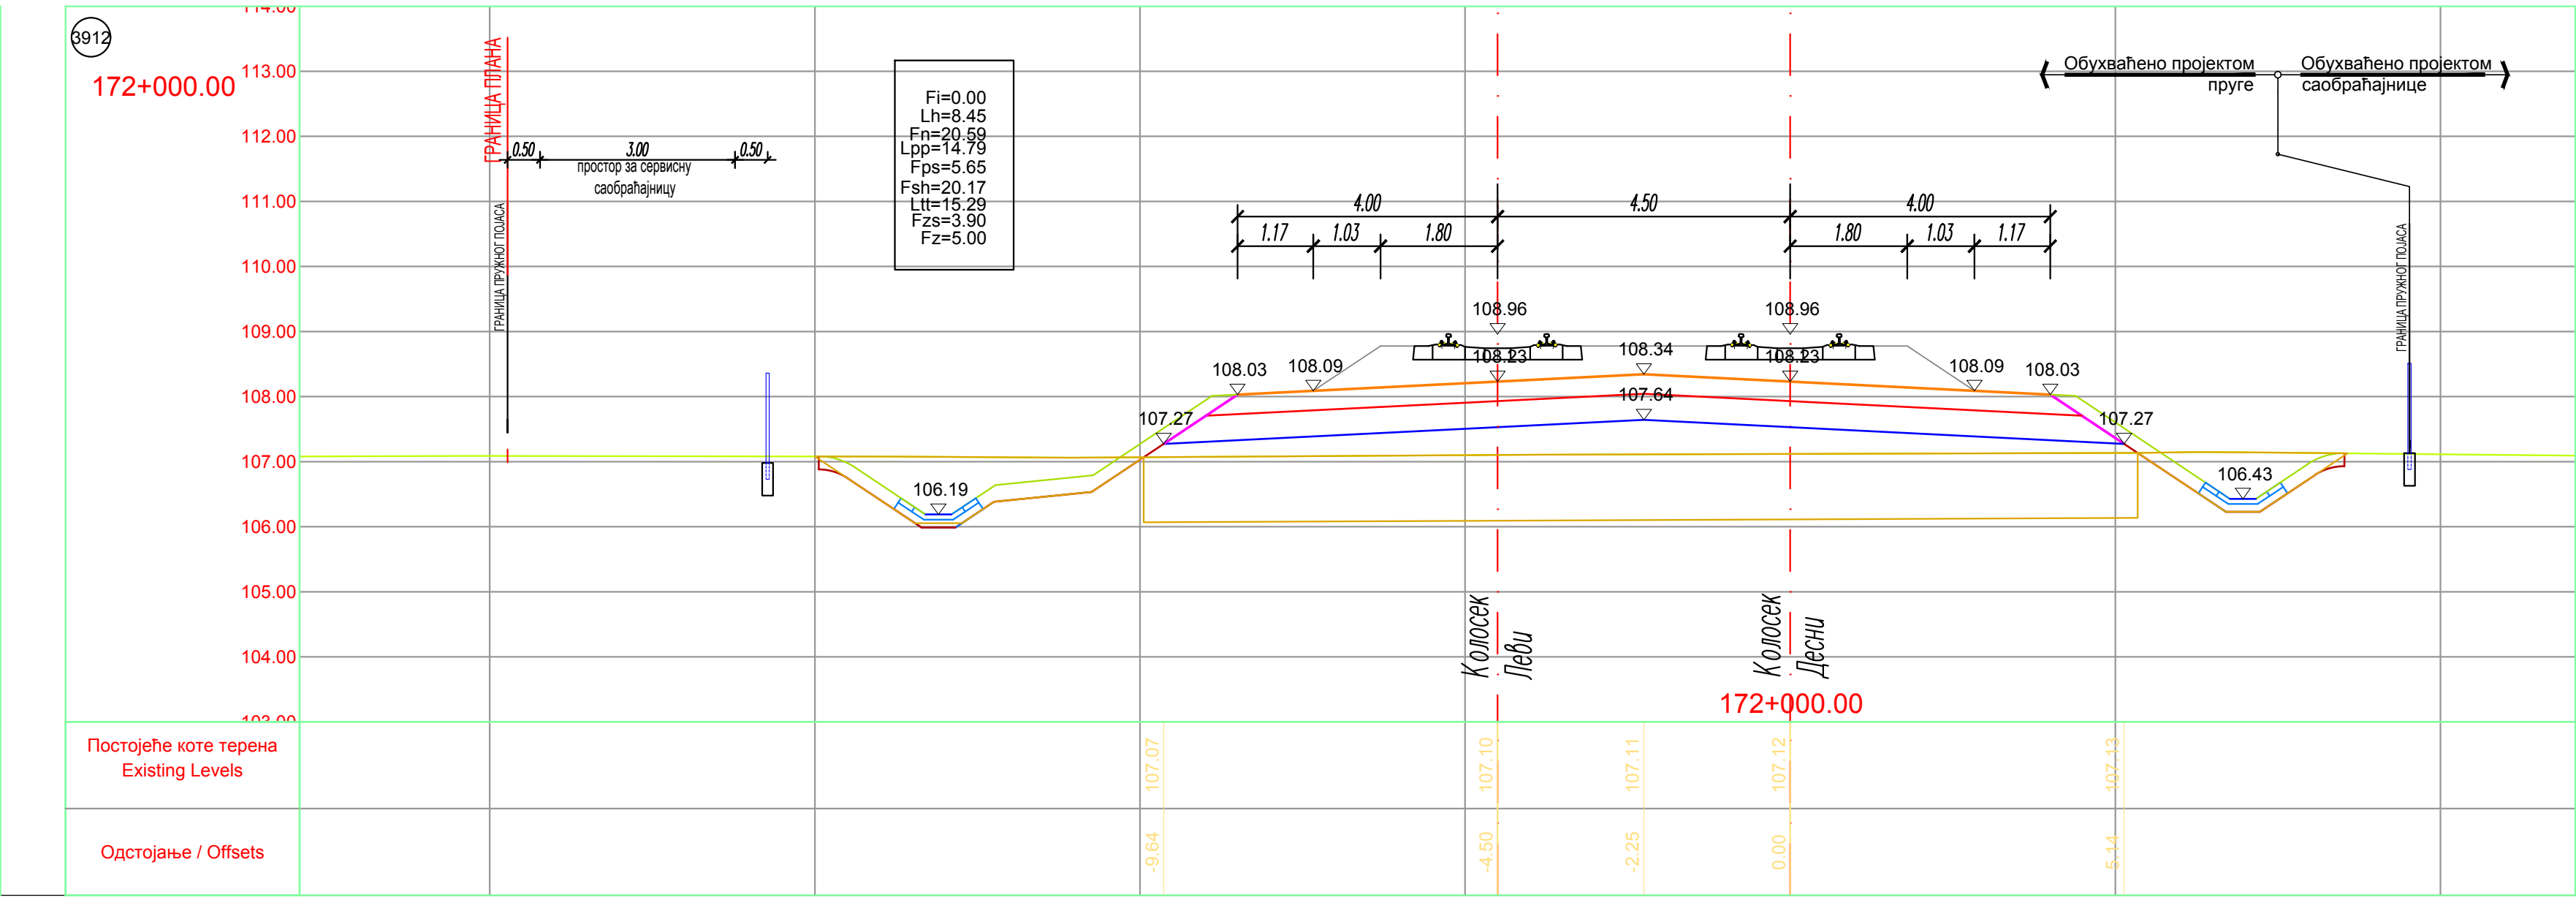
ГРАНИЦА ПЛАНА
ГРАНИЦА ПРУЖНОГ ПОЈАСА
0.50 3.00 0.50
простор за сервисну саобраћајницу
Fi=0.00
Lh=8.45
Fn=20.59
Lpp=14.79
Fps=5.65
Fsh=20.17
Ltt=15.29
Fzs=3.90
Fz=5.00
4.00 4.50 4.00
1.17 1.03 1.80 1.80 1.03 1.17
108.96 108.96
108.23 108.23
108.34
107.64
108.03 108.09 108.09 108.03
107.27 107.27
106.19
106.43
Обухваћено пројектом пруге
Обухваћено пројектом саобраћајнице
Колосек Леви
Колосек Десни
172+000.00
Постојеће коте терена Existing Levels
107.07 107.10 107.11 107.12 107.13
Одстојање / Offsets
-9.64 -4.50 -2.25 0.00 5.14

3913

172+025.00

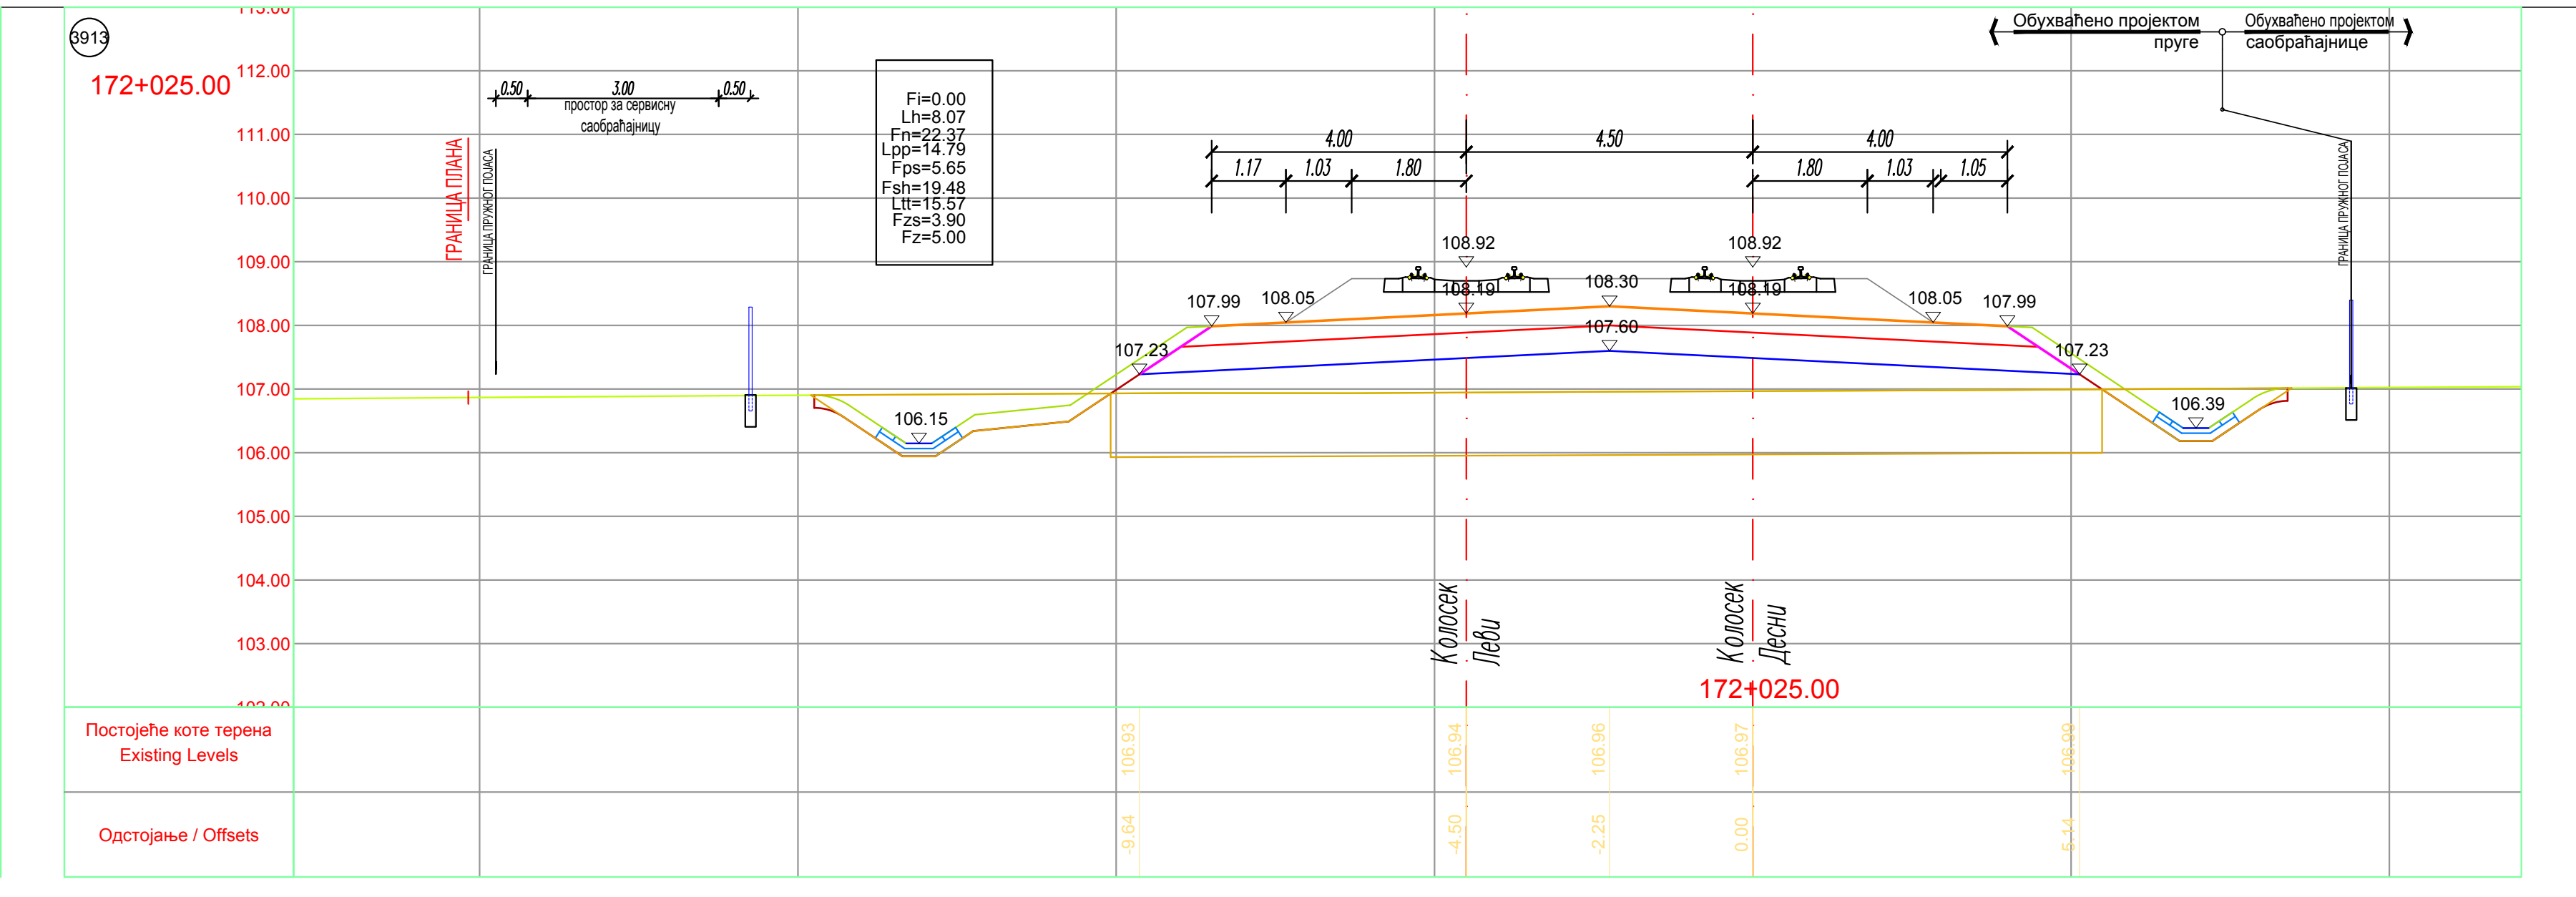
ГРАНИЦА ПЛАНА
ГРАНИЦА ПРУЖНОГ ПОЈАСА
0.50 3.00 0.50
простор за сервисну саобраћајницу
Fi=0.00
Lh=8.07
Fn=22.37
Lpp=14.79
Fps=5.65
Fsh=19.48
Ltt=15.57
Fzs=3.90
Fz=5.00
4.00 4.50 4.00
1.17 1.03 1.80 1.80 1.03 1.05
108.92 108.92
108.19 108.19
108.30
107.60
107.99 108.05 108.05 107.99
107.23 107.23
106.15
106.39
Обухваћено пројектом пруге
Обухваћено пројектом саобраћајнице
Колосек Леви
Колосек Десни
172+025.00
Постојеће коте терена Existing Levels
106.93 106.94 106.96 106.97 106.99
Одстојање / Offsets
-9.64 -4.50 -2.25 0.00 5.14

3914

172+050.00

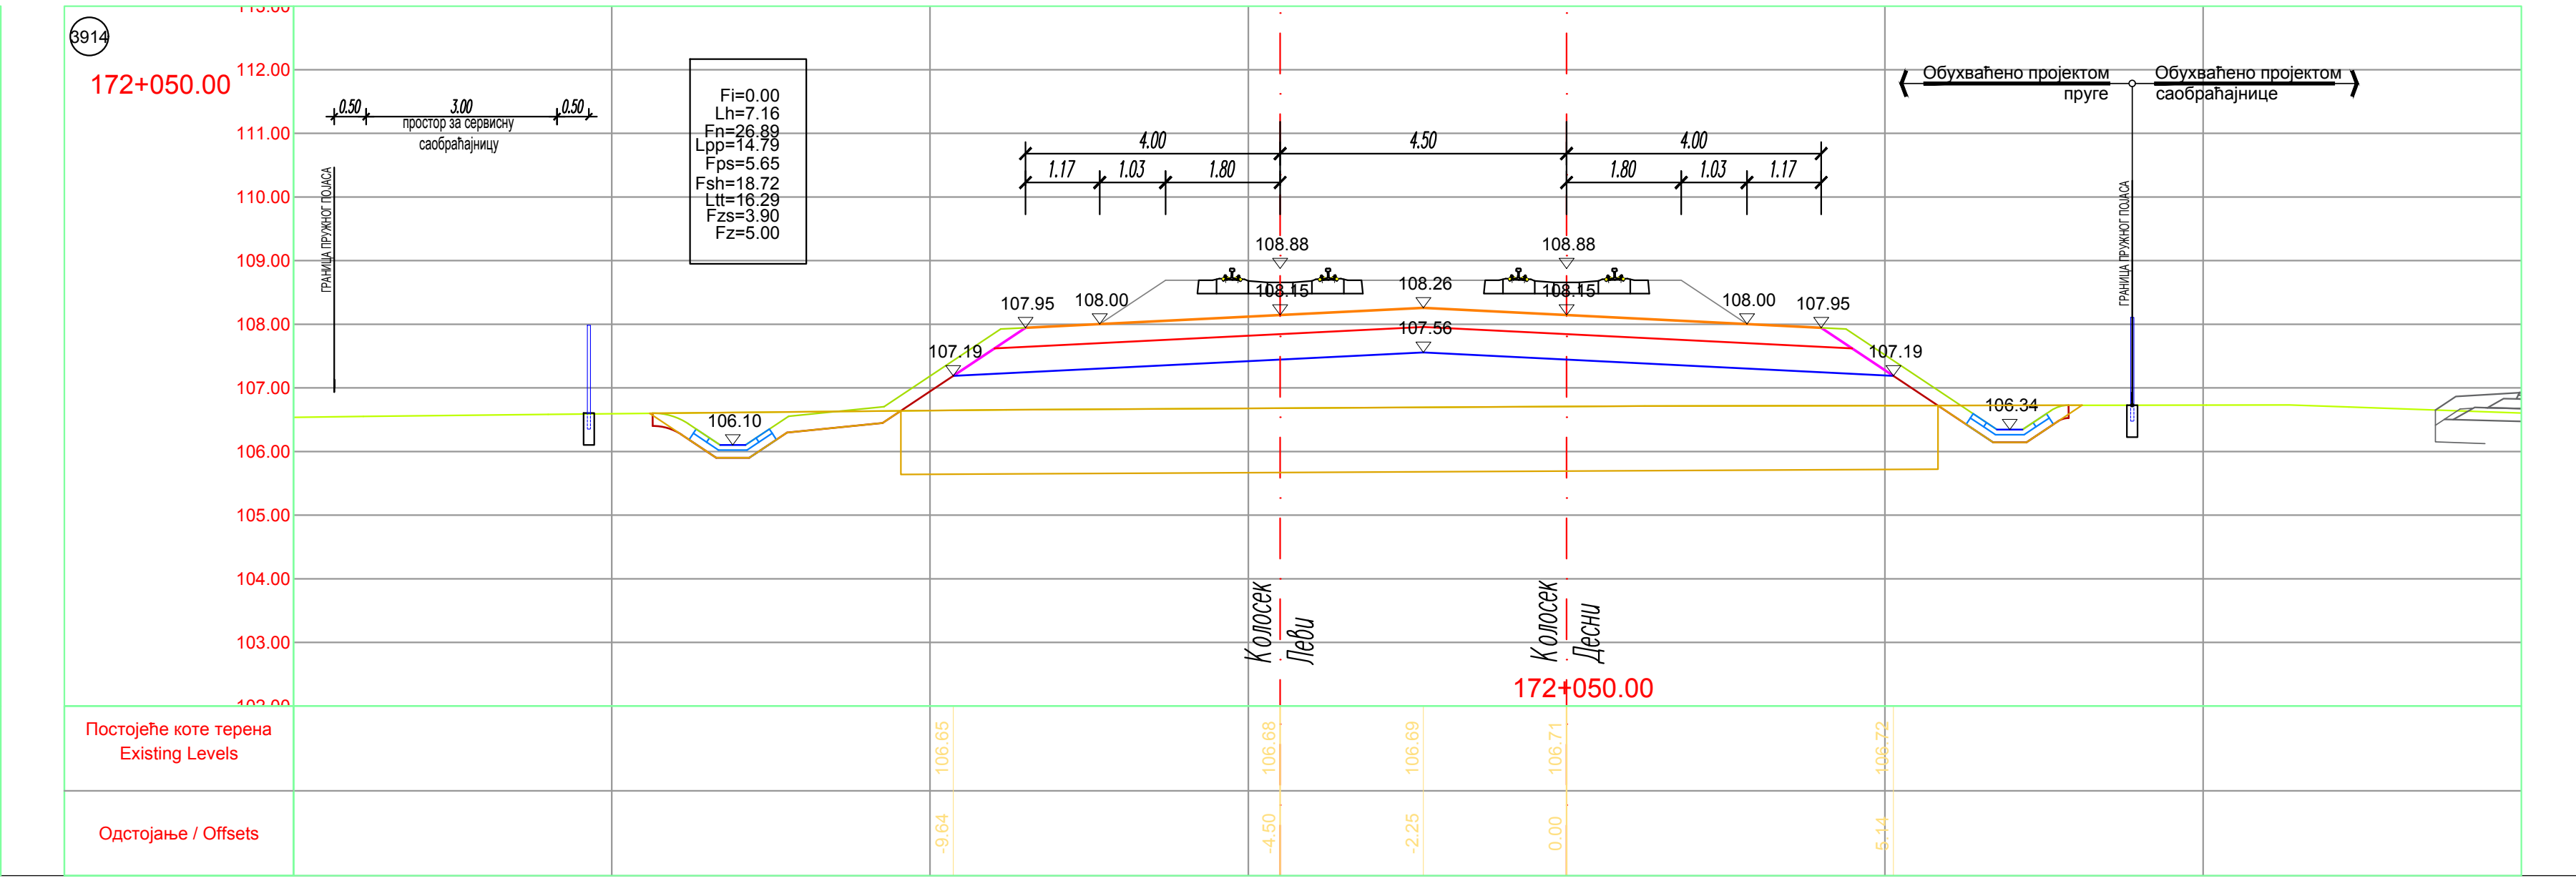
ГРАНИЦА ПРУЖНОГ ПОЈАСА
0.50 3.00 0.50
простор за сервисну саобраћајницу
Fi=0.00
Lh=7.16
Fn=26.89
Lpp=14.79
Fps=5.65
Fsh=18.72
Ltt=16.29
Fzs=3.90
Fz=5.00
4.00 4.50 4.00
1.17 1.03 1.80 1.80 1.03 1.17
108.88 108.88
108.15 108.15
108.26
107.56
107.95 108.00 108.00 107.95
107.19 107.19
106.10
106.34
Обухваћено пројектом пруге
Обухваћено пројектом саобраћајнице
Колосек Леви
Колосек Десни
172+050.00
Постојеће коте терена Existing Levels
106.65 106.68 106.69 106.71 106.72
Одстојање / Offsets
-9.64 -4.50 -2.25 0.00 5.14

3915

172+075.00

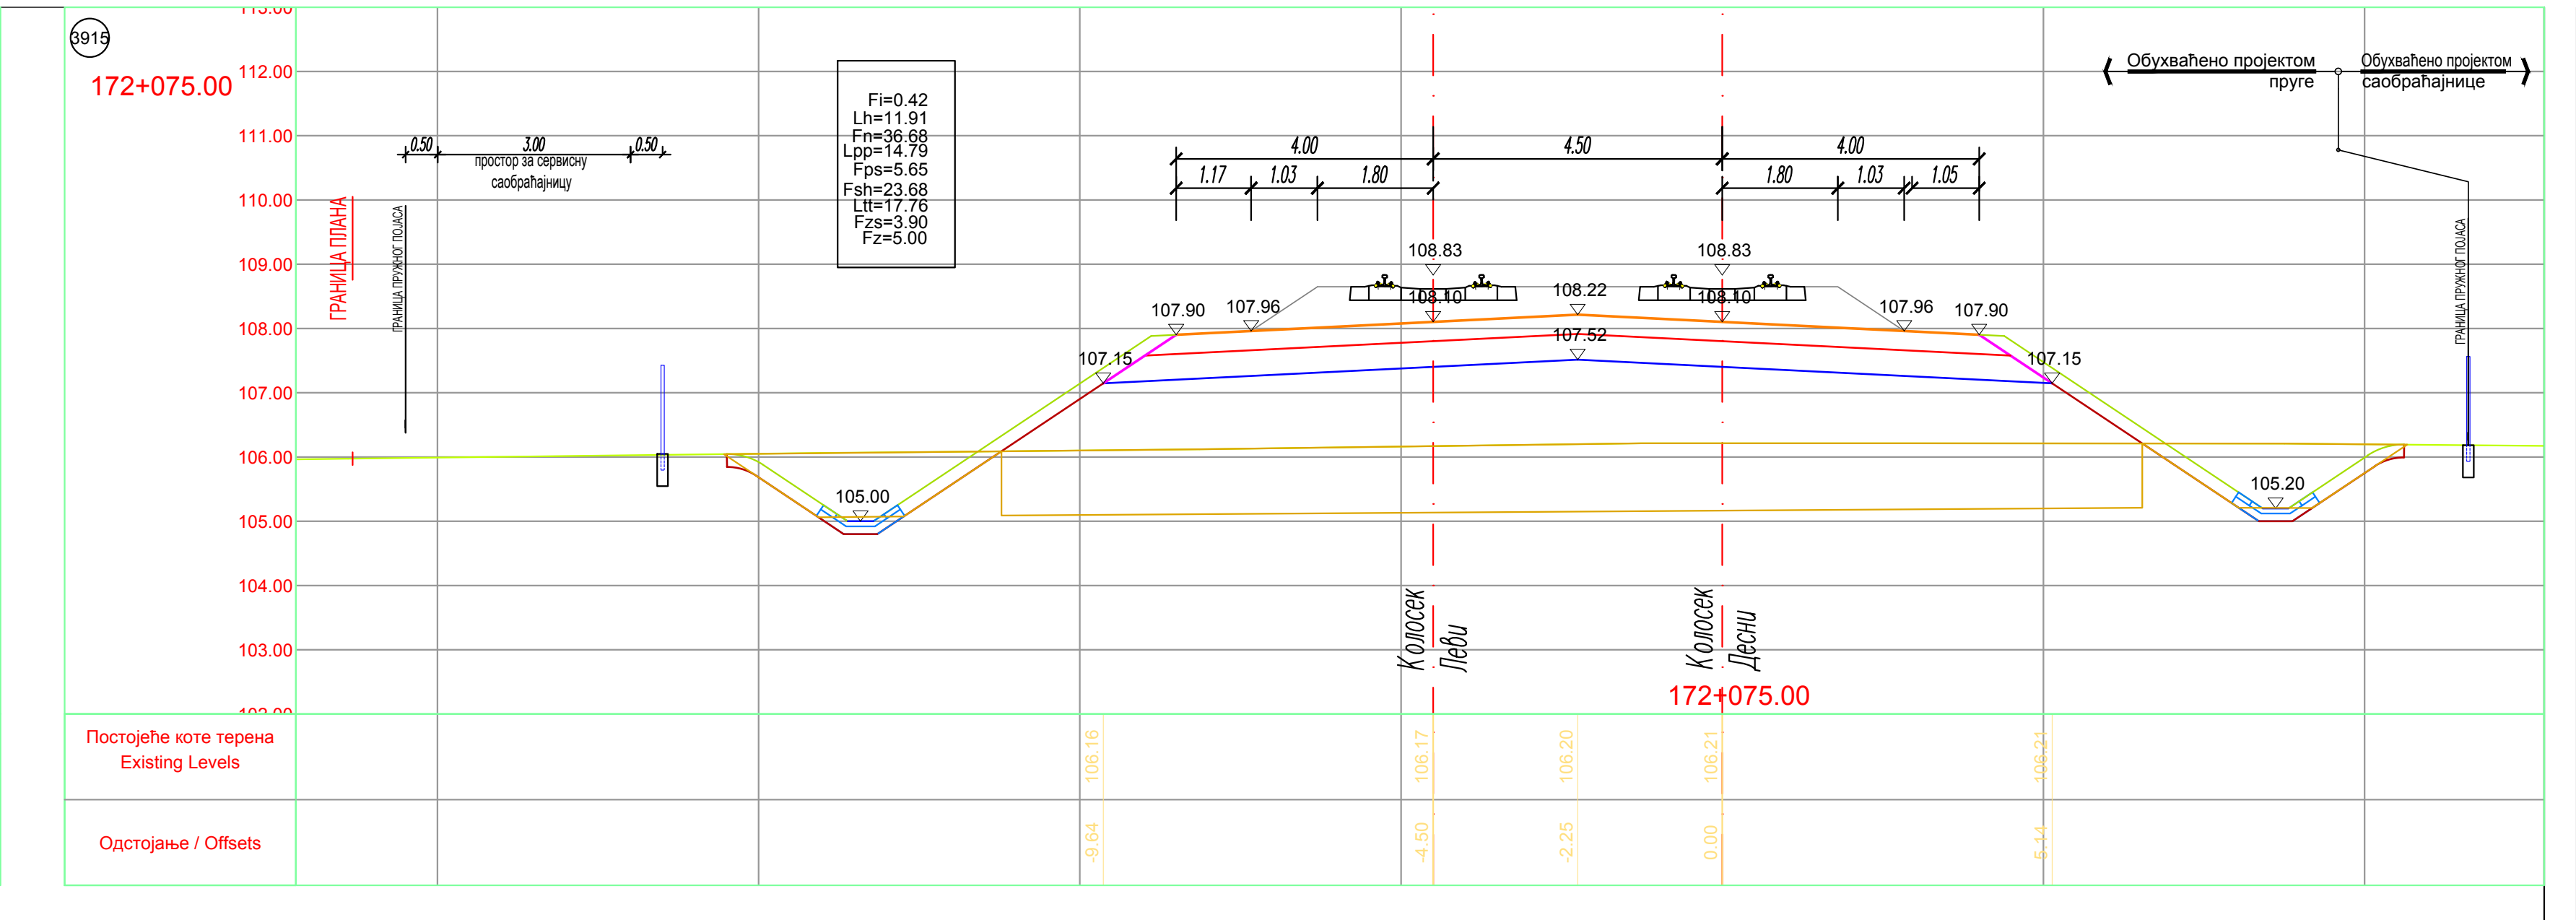
ГРАНИЦА ПЛАНА
ГРАНИЦА ПРУЖНОГ ПОЈАСА
0.50 3.00 0.50
простор за сервисну саобраћајницу
Fi=0.42
Lh=11.91
Fn=36.68
Lpp=14.79
Fps=5.65
Fsh=23.68
Ltt=17.76
Fzs=3.90
Fz=5.00
4.00 4.50 4.00
1.17 1.03 1.80 1.80 1.03 1.05
108.83 108.83
108.10 108.10
108.22
107.52
107.90 107.96 107.96 107.90
107.15 107.15
105.00
105.20
Обухваћено пројектом пруге
Обухваћено пројектом саобраћајнице
Колосек Леви
Колосек Десни
172+075.00
Постојеће коте терена Existing Levels
106.16 106.17 106.20 106.21 106.21
Одстојање / Offsets
-9.64 -4.50 -2.25 0.00 5.14

3916

172+100.00

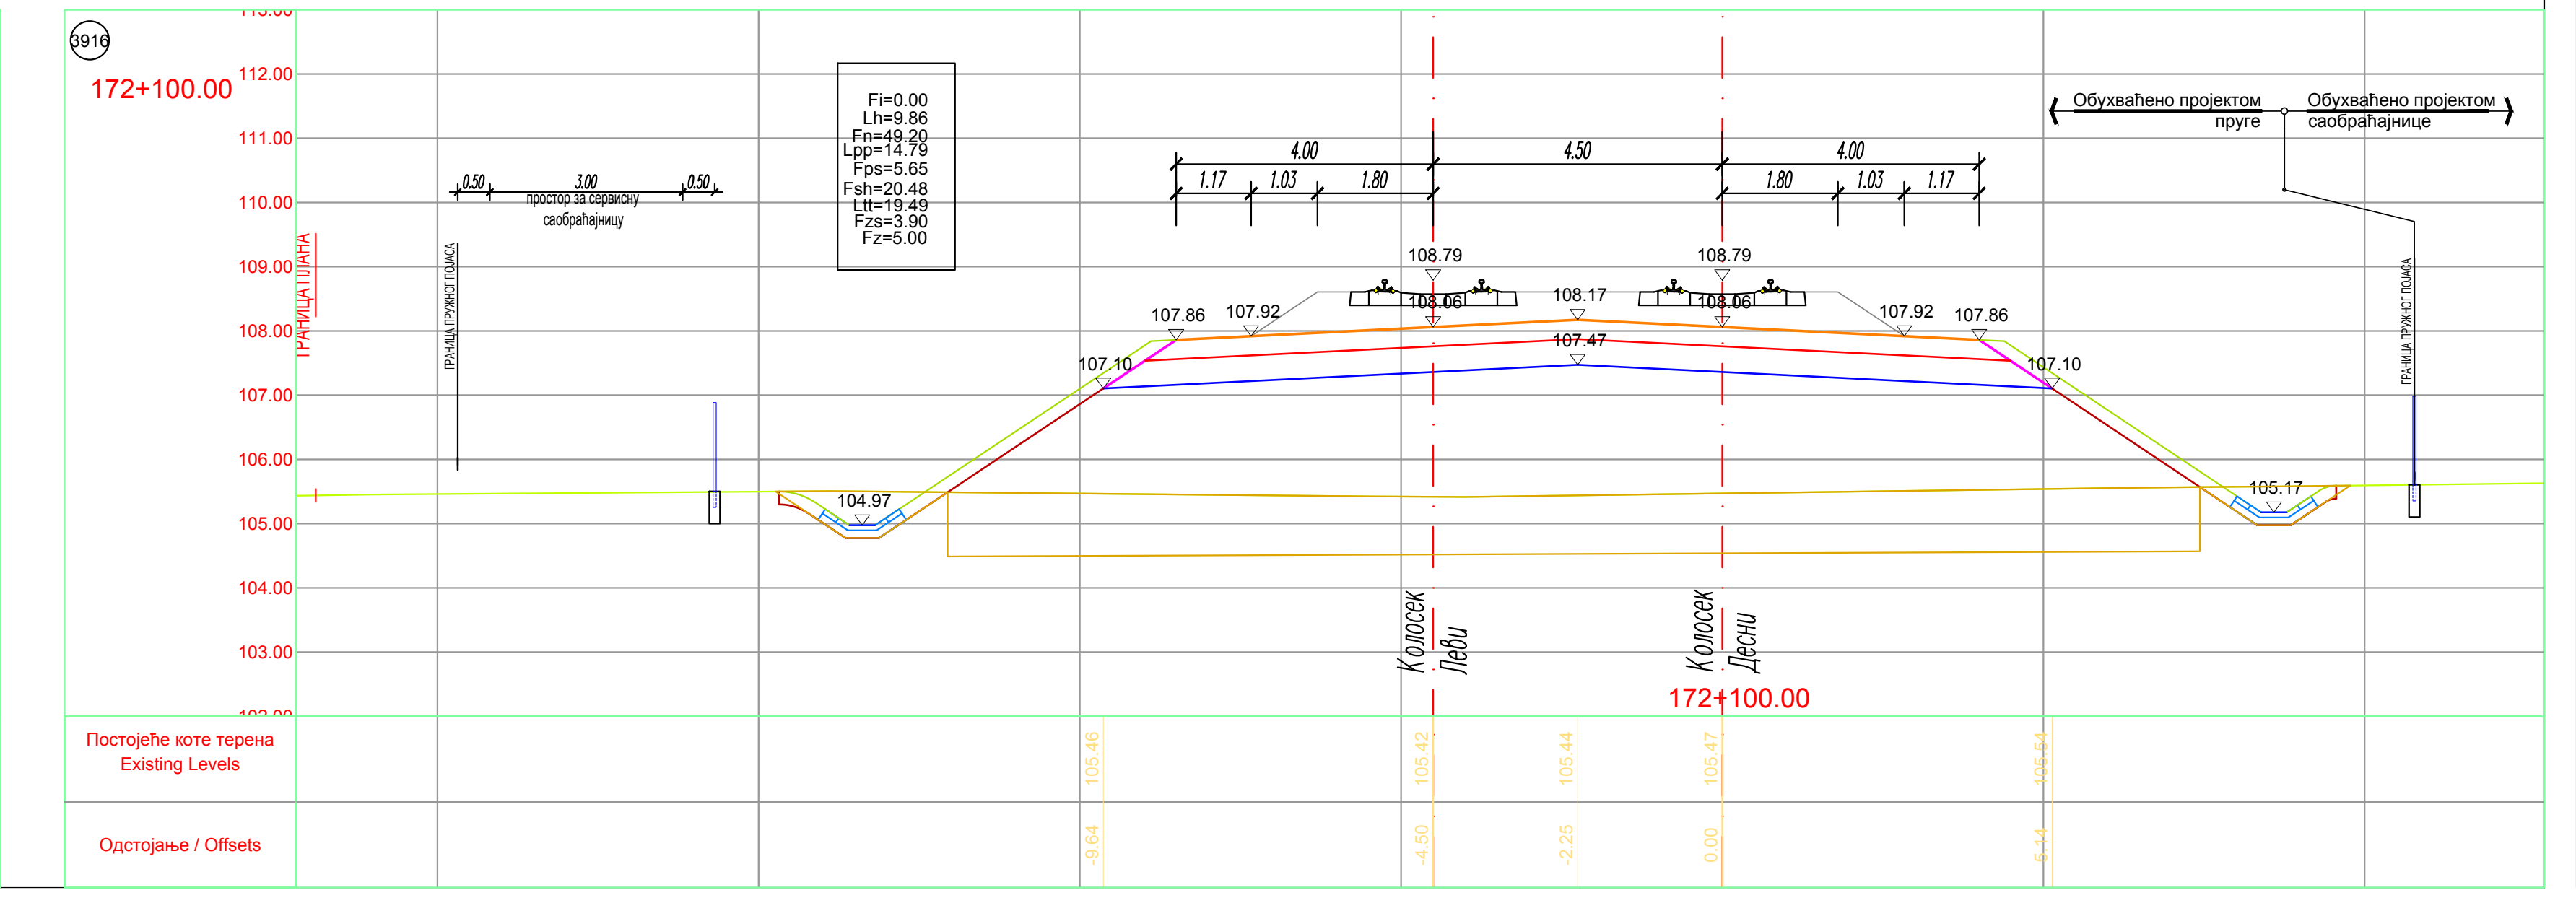
ГРАНИЦА ПЛАНА
ГРАНИЦА ПРУЖНОГ ПОЈАСА
0.50 3.00 0.50
простор за сервисну саобраћајницу
Fi=0.00
Lh=9.86
Fn=49.20
Lpp=14.79
Fps=5.65
Fsh=20.48
Ltt=19.49
Fzs=3.90
Fz=5.00
4.00 4.50 4.00
1.17 1.03 1.80 1.80 1.03 1.17
108.79 108.79
108.06 108.06
108.17
107.47
107.86 107.92 107.92 107.86
107.10 107.10
104.97
105.17
Обухваћено пројектом пруге
Обухваћено пројектом саобраћајнице
Колосек Леви
Колосек Десни
172+100.00
Постојеће коте терена Existing Levels
105.46 105.42 105.44 105.47 105.54
Одстојање / Offsets
-9.64 -4.50 -2.25 0.00 5.14

ЛЕГЕНДА:

Fi - ископ
Fis - ископ степеница
Lh - хумузирање
Fiz - ископ постојећег туцаника
Fn - насип
Fo - слој ојачања насипа - замена тла
Lpp - планирање постељице
Fps - прелазни слој
Fsh - скидање хумуса
Ltt - ваљање темељног тла
Fzs - заштитни слој
Fz - пројектовани туцаник

ГРАНИЦА ПЛАНА - ГРАНИЦА ЗЕМЉИШТА ПЛАНИРАНОГ ЗА РЕАЛИЗАЦИЈУ ПРОЈЕКТА

Број	Датум	Опис
03		
02		
01		

Ревизиони блок:

САОБРАЋАЈНИ ИНСТИТУТ ЦИП, д.о.о.

Немањина 6; 11000 Београд; Србија
Тел: 011/3618-134; Факс: 011/3618-324; web site: www.sicip.co.rs

Организациона јединица:САОБРАЋАЈНИЦЕ

Одговорни пројектант:
лиценца број: 315 9563 04
Катарина Касавица, дипл.грађ.инж.

Сарадници:
Владана Марковић, маст.инж.грађ
Никола Седларевић, маст.инж.грађ
Милош Даниловић, грађ. тех.

Унутрашња контрола:
Милан Јелкић, дипл. грађ. инж.

Главни пројектант:
др Љиљана Милић Марковић, дипл. грађ. инж.

Руководилац организационе јединице:
мр Новица Стевановић, дипл.грађ.инж.

Инвеститор пројекта:
" ИНФРАСТРУКТУРА ЖЕЛЕЗНИЦЕ СРБИЈЕ " А.Д.
Немањина 6/IV, Београд

Наручилац пројекта:
Joint Venture of
China Railway International Corporation Ltd. (CRIC)
No.10 Fuxing Road,Haidian District,Beijing
P.R China, 100844
China Communication Construction Company Ltd. (CCCC)
No.85 Deshengmenwai Street,Xicheng District,Beijing
P.R China, 100088

Објекат:
ПРУГА БЕОГРАД - СУБОТИЦА - ДРЖАВНА ГРАНИЦА (КЕЛЕБИЈА)
ДЕОНИЦА ПРУГЕ НОВИ САД - СУБОТИЦА - ДРЖАВНА ГРАНИЦА (КЕЛЕБИЈА)

Део пројекта:
ПРОЈЕКАТ ТРАСЕ ПРУГЕ И СТАНИЦА - ДОЊИ И ГОРЊИ СТРОЈ
2/2.5.2.2 ПРОЈЕКАТ ТРАСЕ ПРУГЕ И СТАНИЦА - ДОЊИ И ГОРЊИ СТРОЈ - ОТВОРЕНА ПРУГА НАУМОВЕЋЕВО - СУБОТИЦА

Цртеж:
ПОПРЕЧНИ ПРОФИЛИ км 171+725.00 - км 172+100.00

Размера: 1:100

Врста тех. док.:	датум:	Цртеж бр.
ПГД	04.2021.	2020-250-САО-2/2-5.2.2.7.4.12

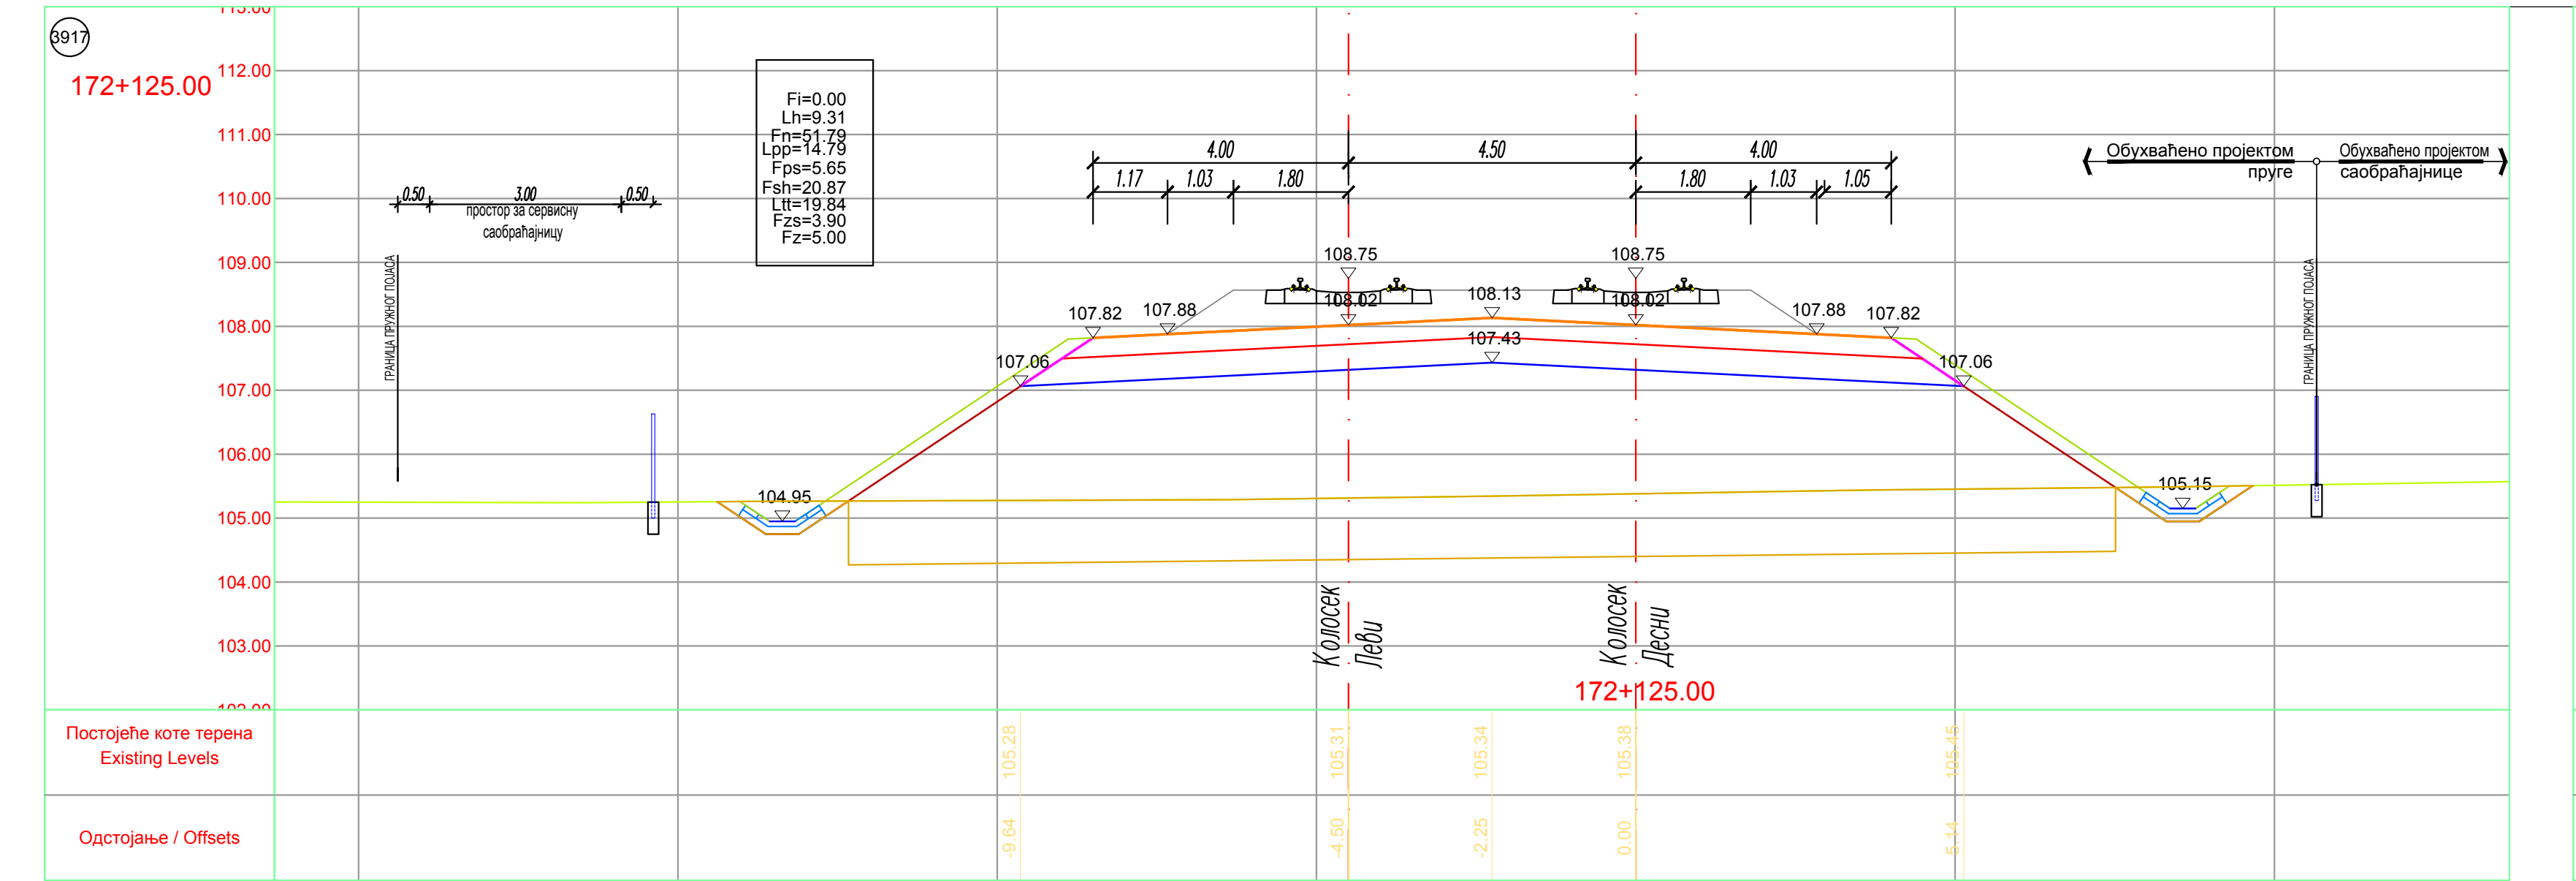
3917
172+125.00
Fi=0.00
Lh=9.31
Fn=51.79
Lpp=14.79
Fps=5.65
Fsh=20.87
Ltt=19.84
Fzs=3.90
Fz=5.00
простор за сервисну саобраћајницу
ГРАНИЦА ПРУЖНОГ ПОЈАСА
Обухваћено пројектом пруге
Обухваћено пројектом саобраћајнице
Колосек Леви
Колосек Десни
172+125.00
Постојеће коте терена Existing Levels
Одстојање / Offsets

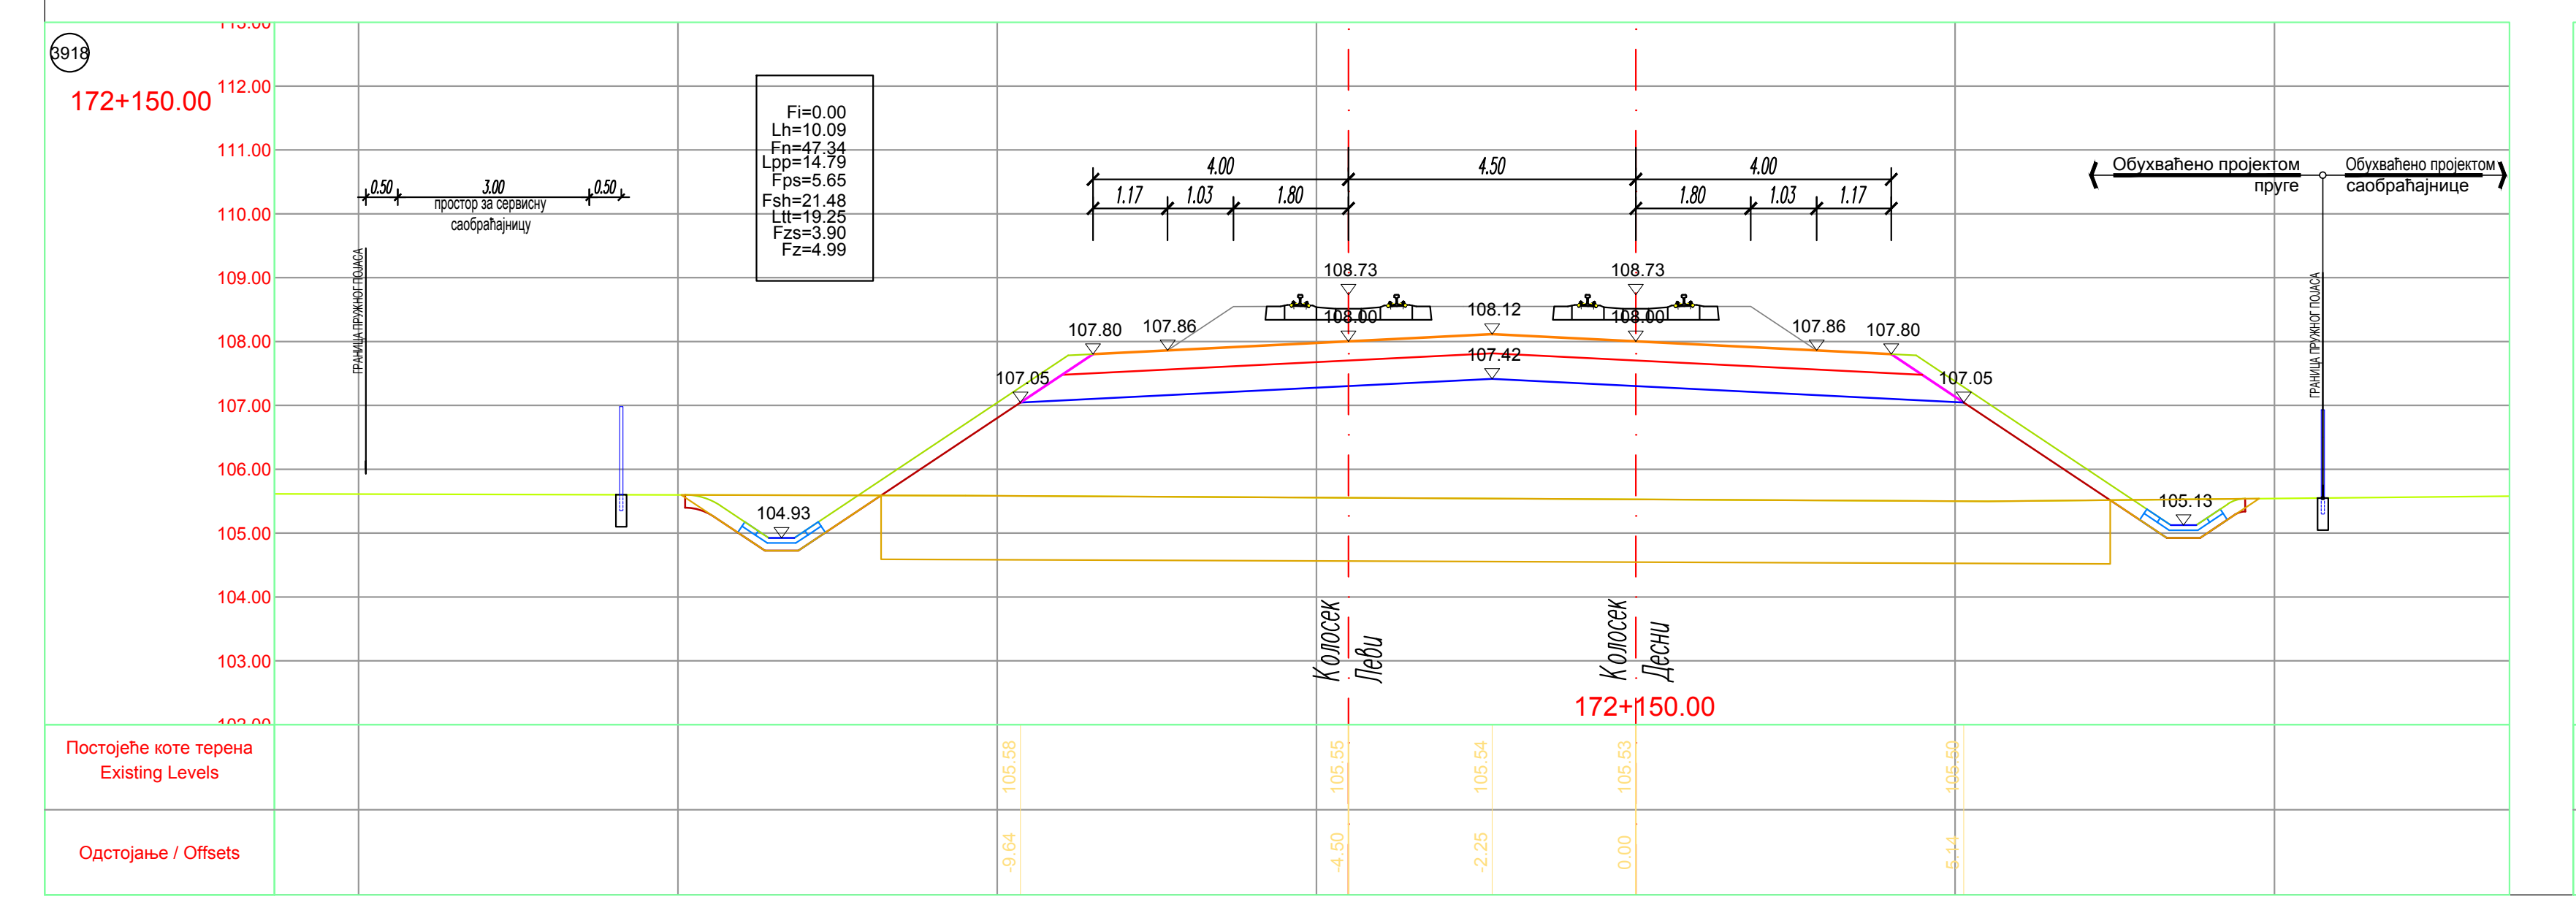
3918
172+150.00
Fi=0.00
Lh=10.09
Fn=47.34
Lpp=14.79
Fps=5.65
Fsh=21.48
Ltt=19.25
Fzs=3.90
Fz=4.99
простор за сервисну саобраћајницу
ГРАНИЦА ПРУЖНОГ ПОЈАСА
Обухваћено пројектом пруге
Обухваћено пројектом саобраћајнице
Колосек Леви
Колосек Десни
Постојеће коте терена Existing Levels
Одстојање / Offsets

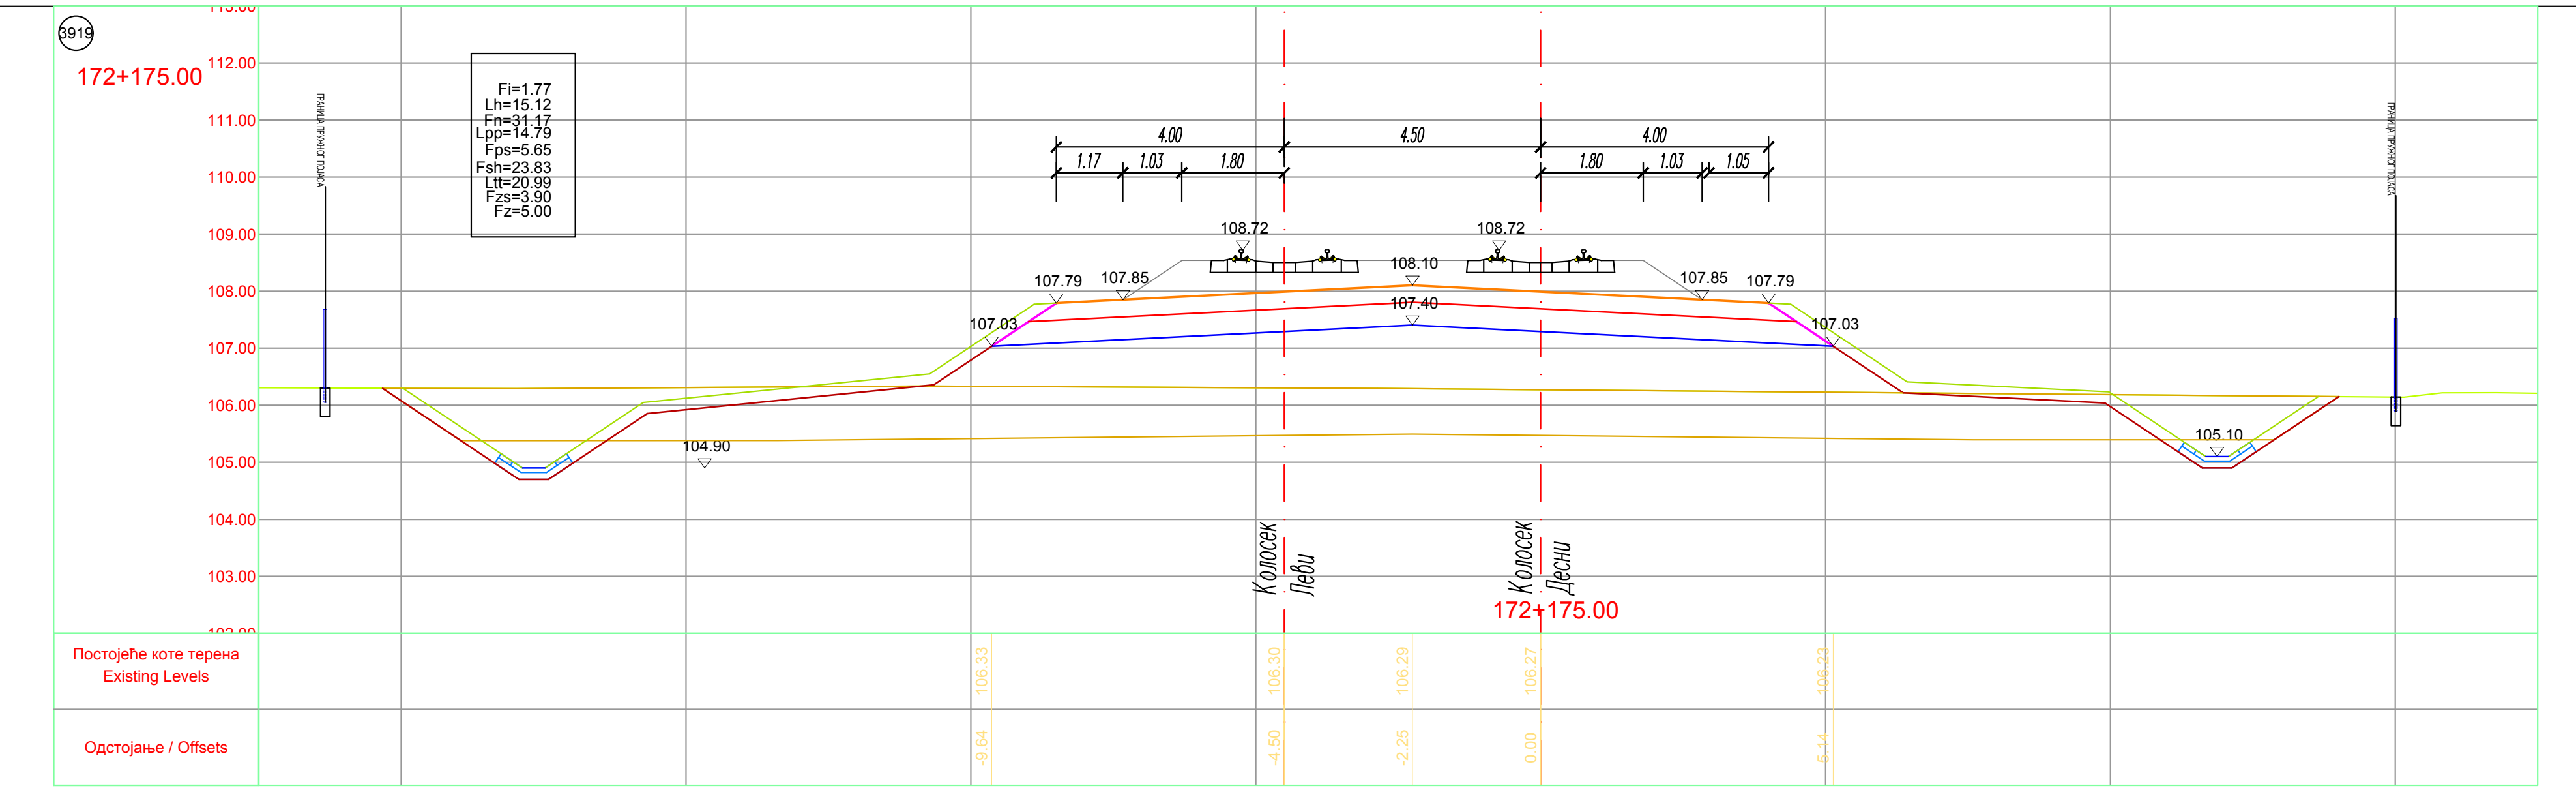
3919
172+175.00
Fi=1.77
Lh=15.12
Fn=31.17
Lpp=14.79
Fps=5.65
Fsh=23.83
Ltt=20.99
Fzs=3.90
Fz=5.00
ГРАНИЦА ПРУЖНОГ ПОЈАСА
Колосек Леви
Колосек Десни
Постојеће коте терена Existing Levels
Одстојање / Offsets

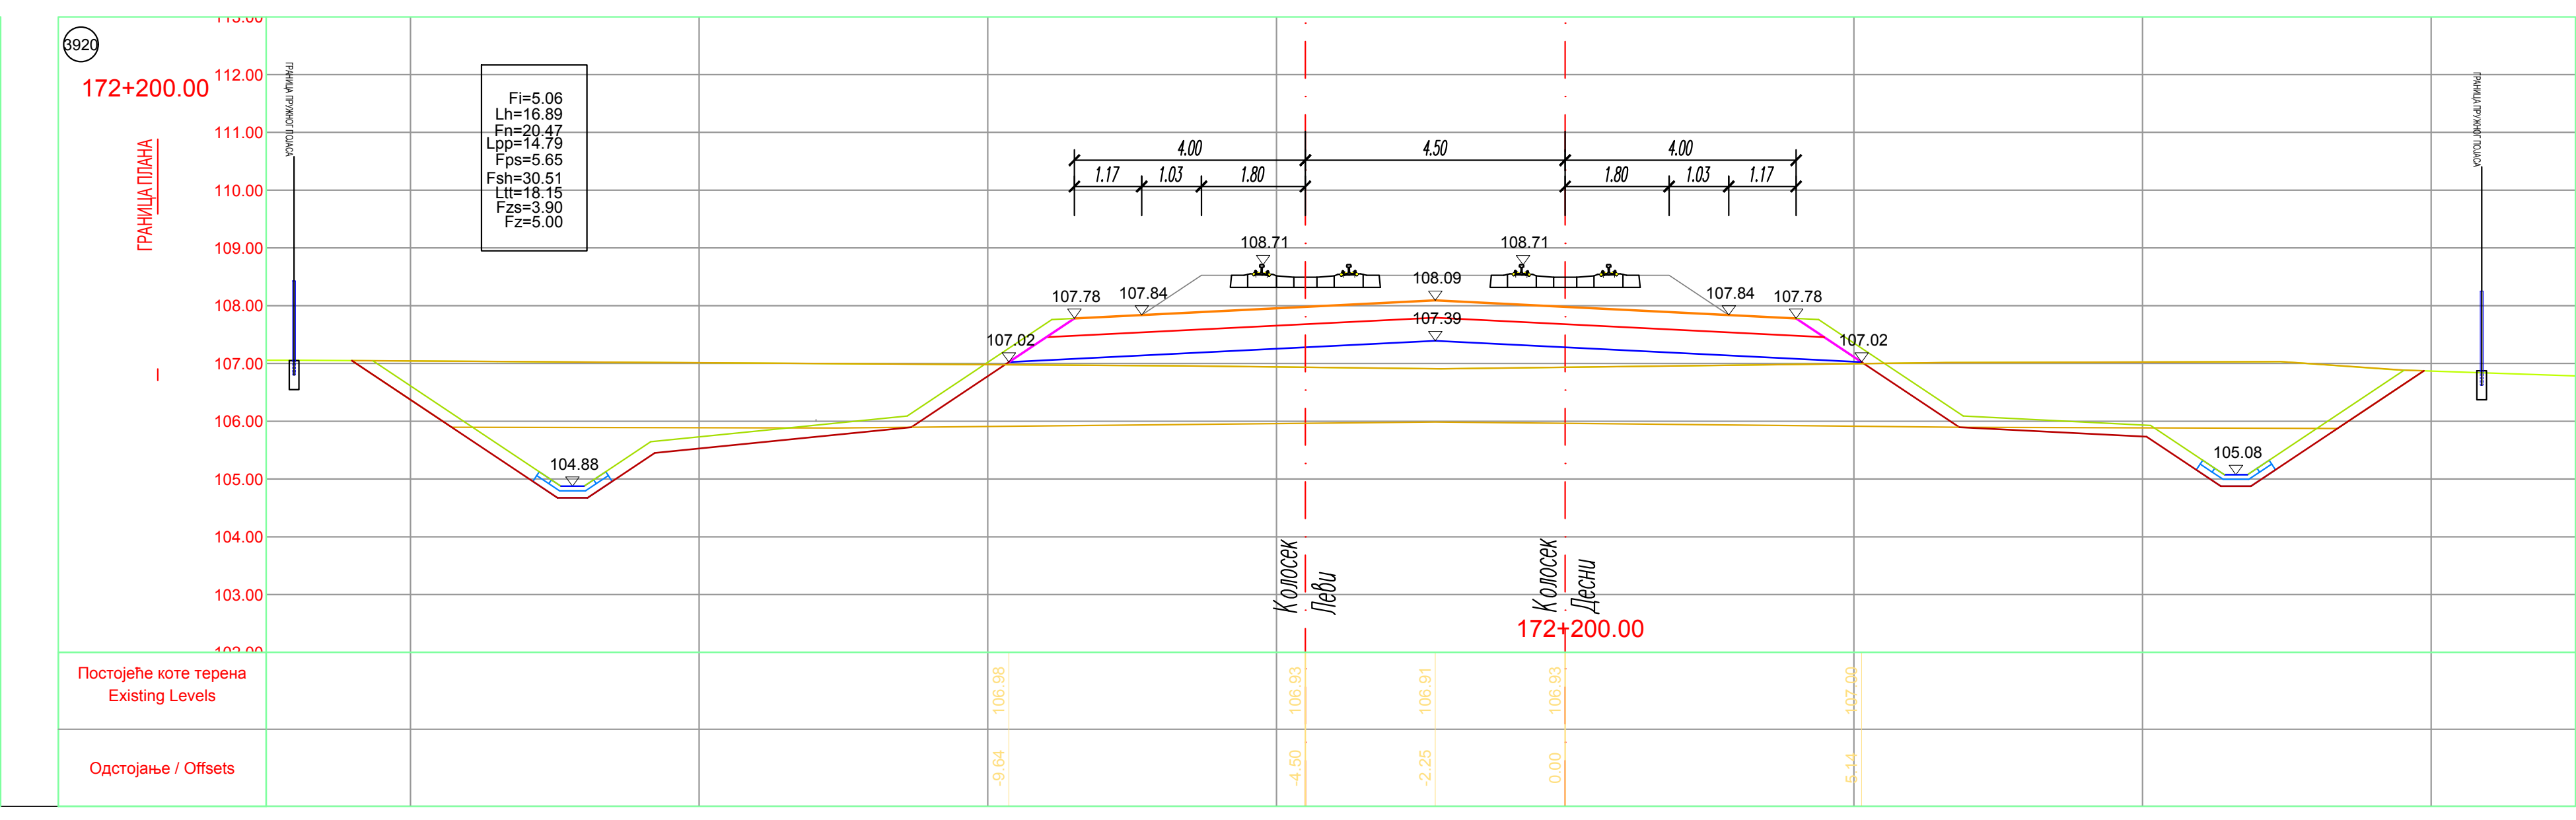
3920
172+200.00
Fi=5.06
Lh=16.89
Fn=20.47
Lpp=14.79
Fps=5.65
Fsh=30.51
Ltt=18.15
Fzs=3.90
Fz=5.00
ГРАНИЦА ПЛАНА
ГРАНИЦА ПРУЖНОГ ПОЈАСА
Колосек Леви
Колосек Десни
172+200.00
Постојеће коте терена Existing Levels
Одстојање / Offsets

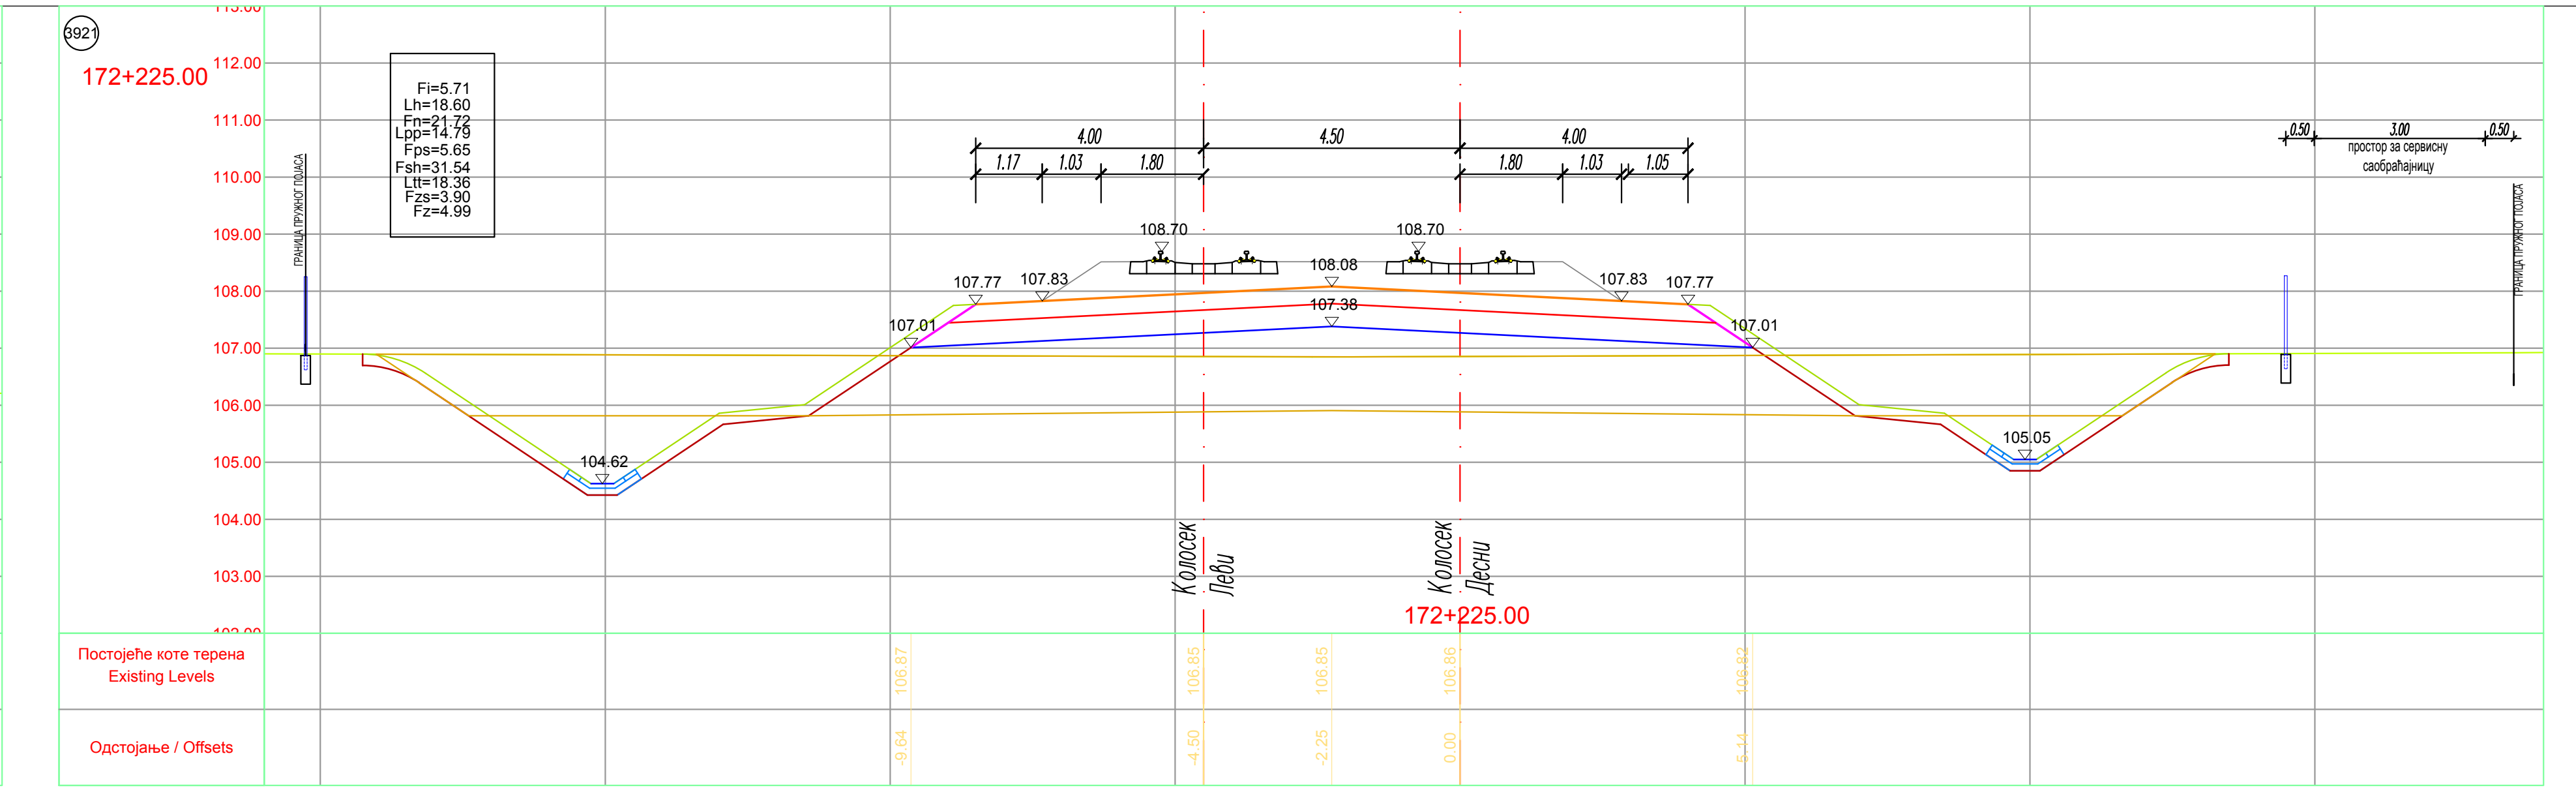
3921
172+225.00
Fi=5.71
Lh=18.60
Fn=21.72
Lpp=14.79
Fps=5.65
Fsh=31.54
Ltt=18.36
Fzs=3.90
Fz=4.99
простор за сервисну саобраћајницу
ГРАНИЦА ПРУЖНОГ ПОЈАСА
Колосек Леви
Колосек Десни
Постојеће коте терена Existing Levels
Одстојање / Offsets

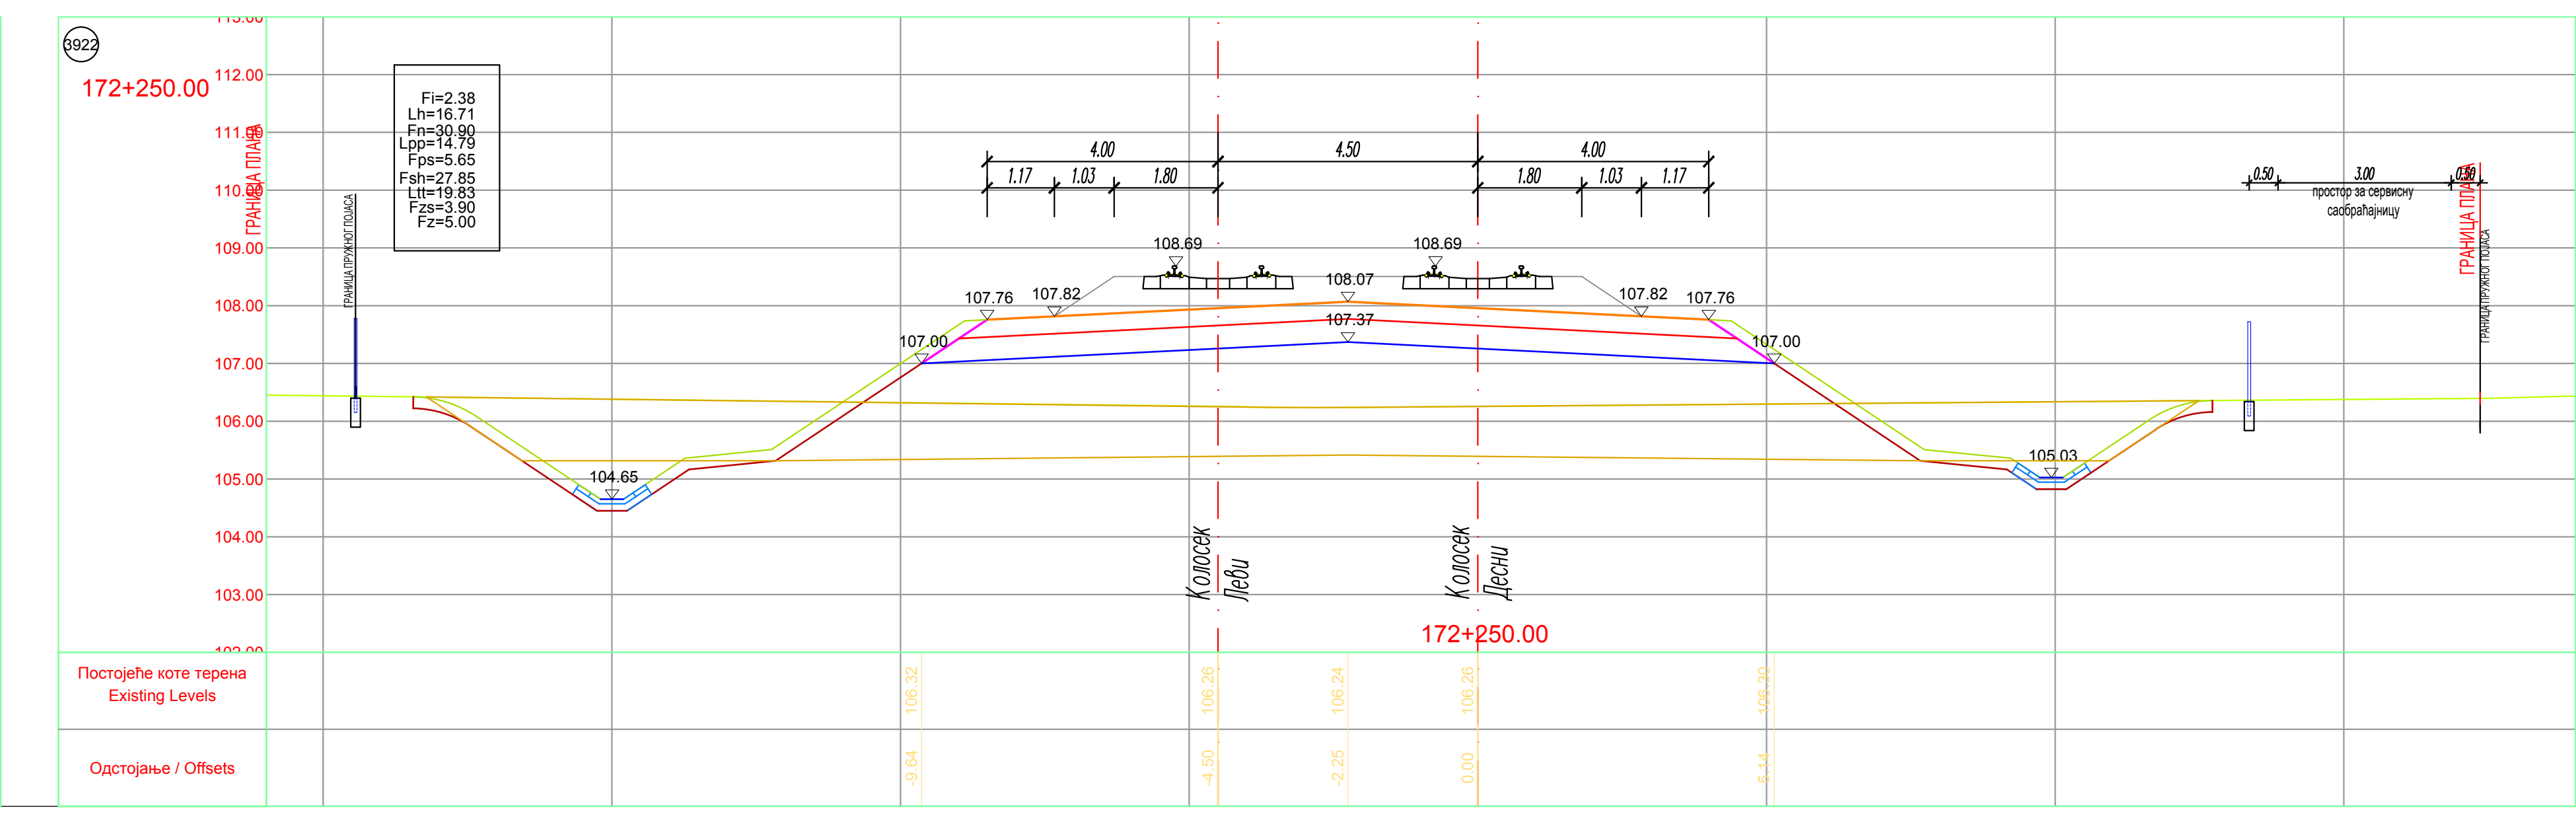
3922
172+250.00
Fi=2.38
Lh=16.71
Fn=30.90
Lpp=14.79
Fps=5.65
Fsh=27.85
Ltt=19.83
Fzs=3.90
Fz=5.00
ГРАНИЦА ПЛАНА
ГРАНИЦА ПРУЖНОГ ПОЈАСА
простор за сервисну саобраћајницу
Колосек Леви
Колосек Десни
Постојеће коте терена Existing Levels
Одстојање / Offsets

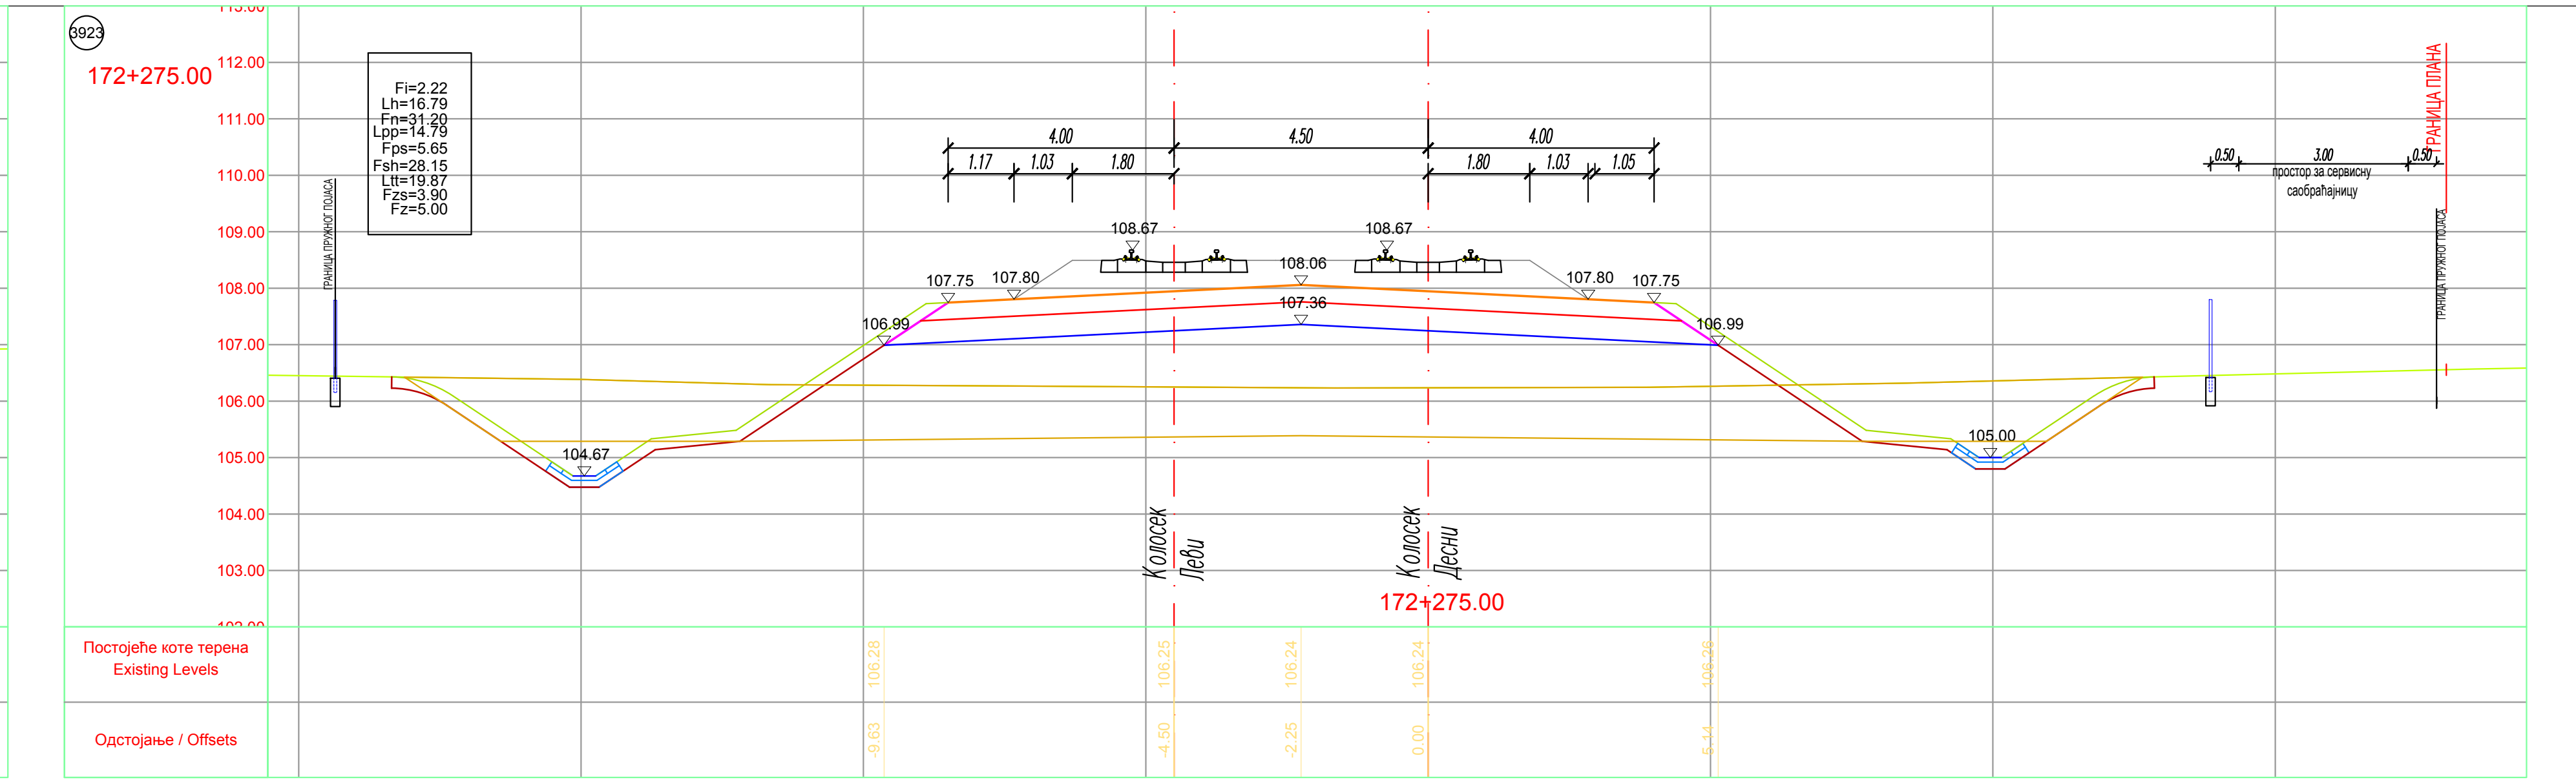
3923
172+275.00
Fi=2.22
Lh=16.79
Fn=31.20
Lpp=14.79
Fps=5.65
Fsh=28.15
Ltt=19.87
Fzs=3.90
Fz=5.00
простор за сервисну саобраћајницу
ГРАНИЦА ПЛАНА
ГРАНИЦА ПРУЖНОГ ПОЈАСА
Колосек Леви
Колосек Десни
Постојеће коте терена Existing Levels
Одстојање / Offsets

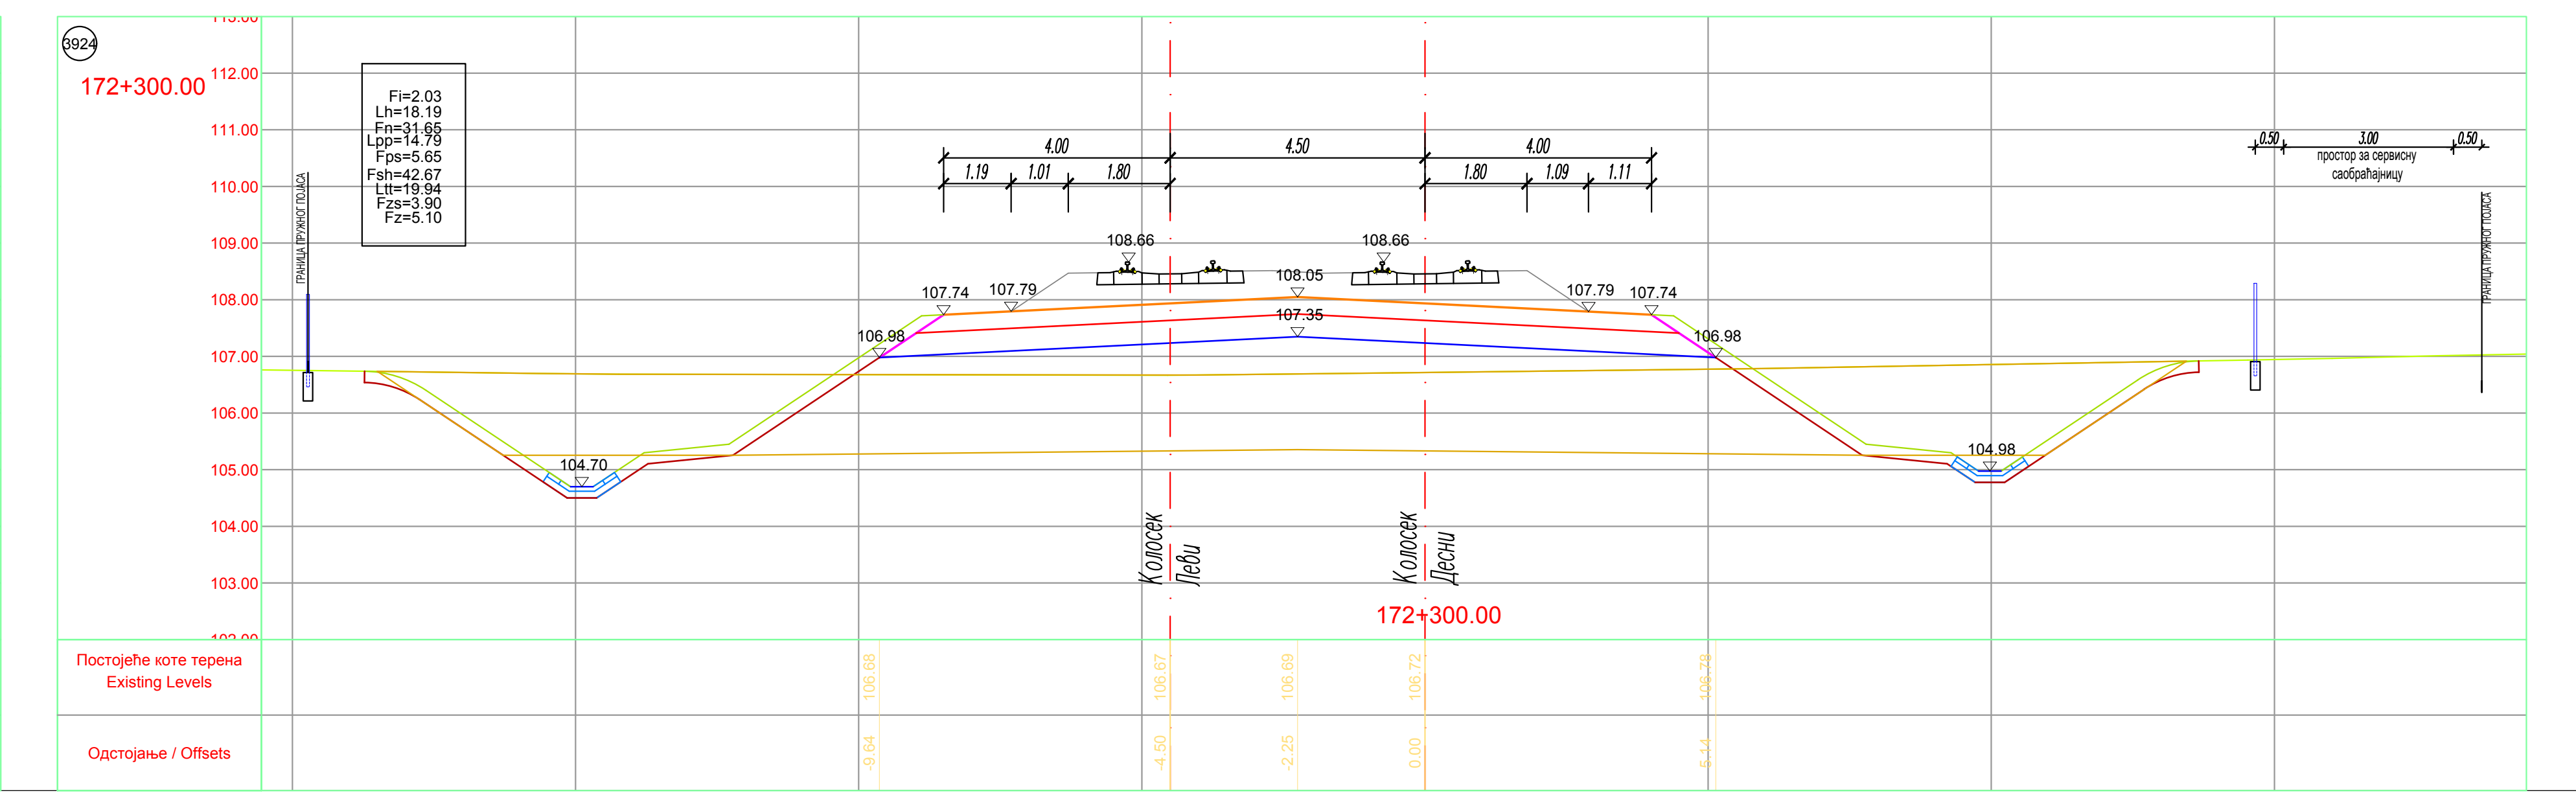
3924
172+300.00
Fi=2.03
Lh=18.19
Fn=31.65
Lpp=14.79
Fps=5.65
Fsh=42.67
Ltt=19.94
Fzs=3.90
Fz=5.10
простор за сервисну саобраћајницу
ГРАНИЦА ПРУЖНОГ ПОЈАСА
Колосек Леви
Колосек Десни
Постојеће коте терена Existing Levels
Одстојање / Offsets

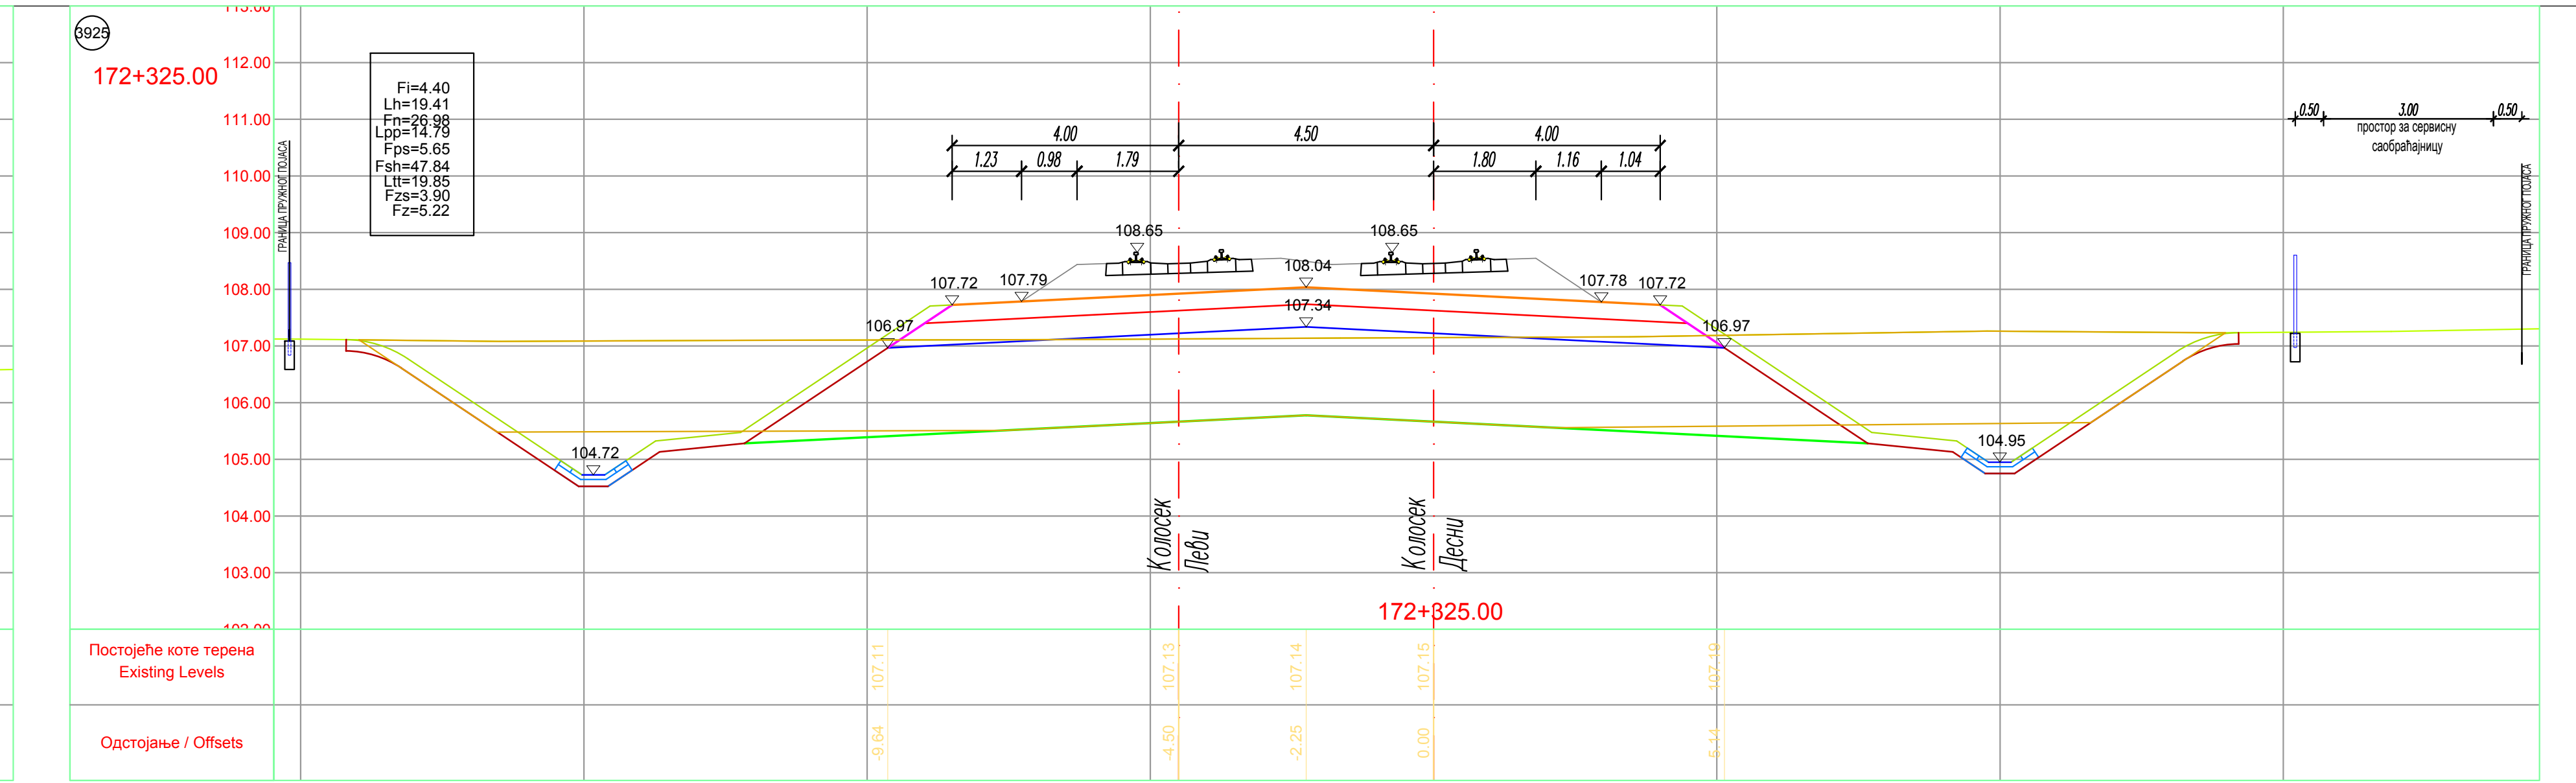
3925
172+325.00
Fi=4.40
Lh=19.41
Fn=26.98
Lpp=14.79
Fps=5.65
Fsh=47.84
Ltt=19.85
Fzs=3.90
Fz=5.22
простор за сервисну саобраћајницу
ГРАНИЦА ПРУЖНОГ ПОЈАСА
Колосек Леви
Колосек Десни
Постојеће коте терена Existing Levels
Одстојање / Offsets

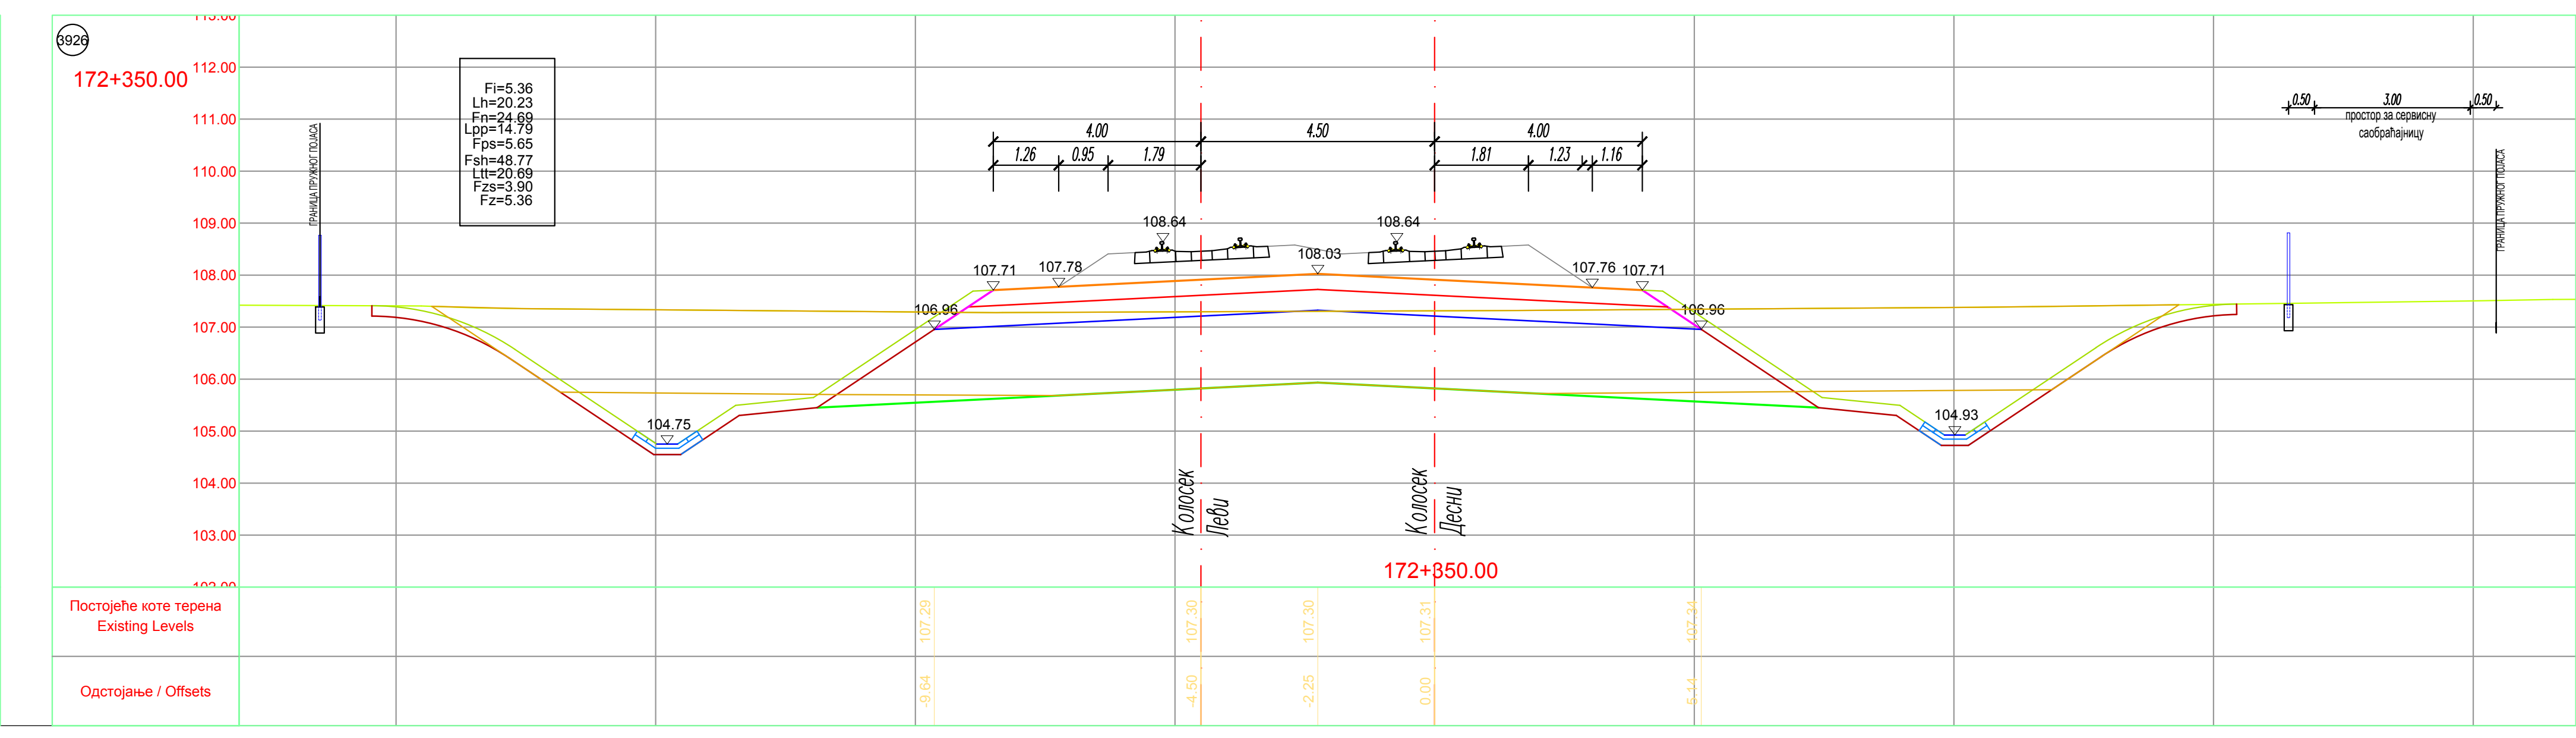
3926
172+350.00
Fi=5.36
Lh=20.23
Fn=24.69
Lpp=14.79
Fps=5.65
Fsh=48.77
Ltt=20.69
Fzs=3.90
Fz=5.36
простор за сервисну саобраћајницу
ГРАНИЦА ПРУЖНОГ ПОЈАСА
Колосек Леви
Колосек Десни
Постојеће коте терена Existing Levels
Одстојање / Offsets

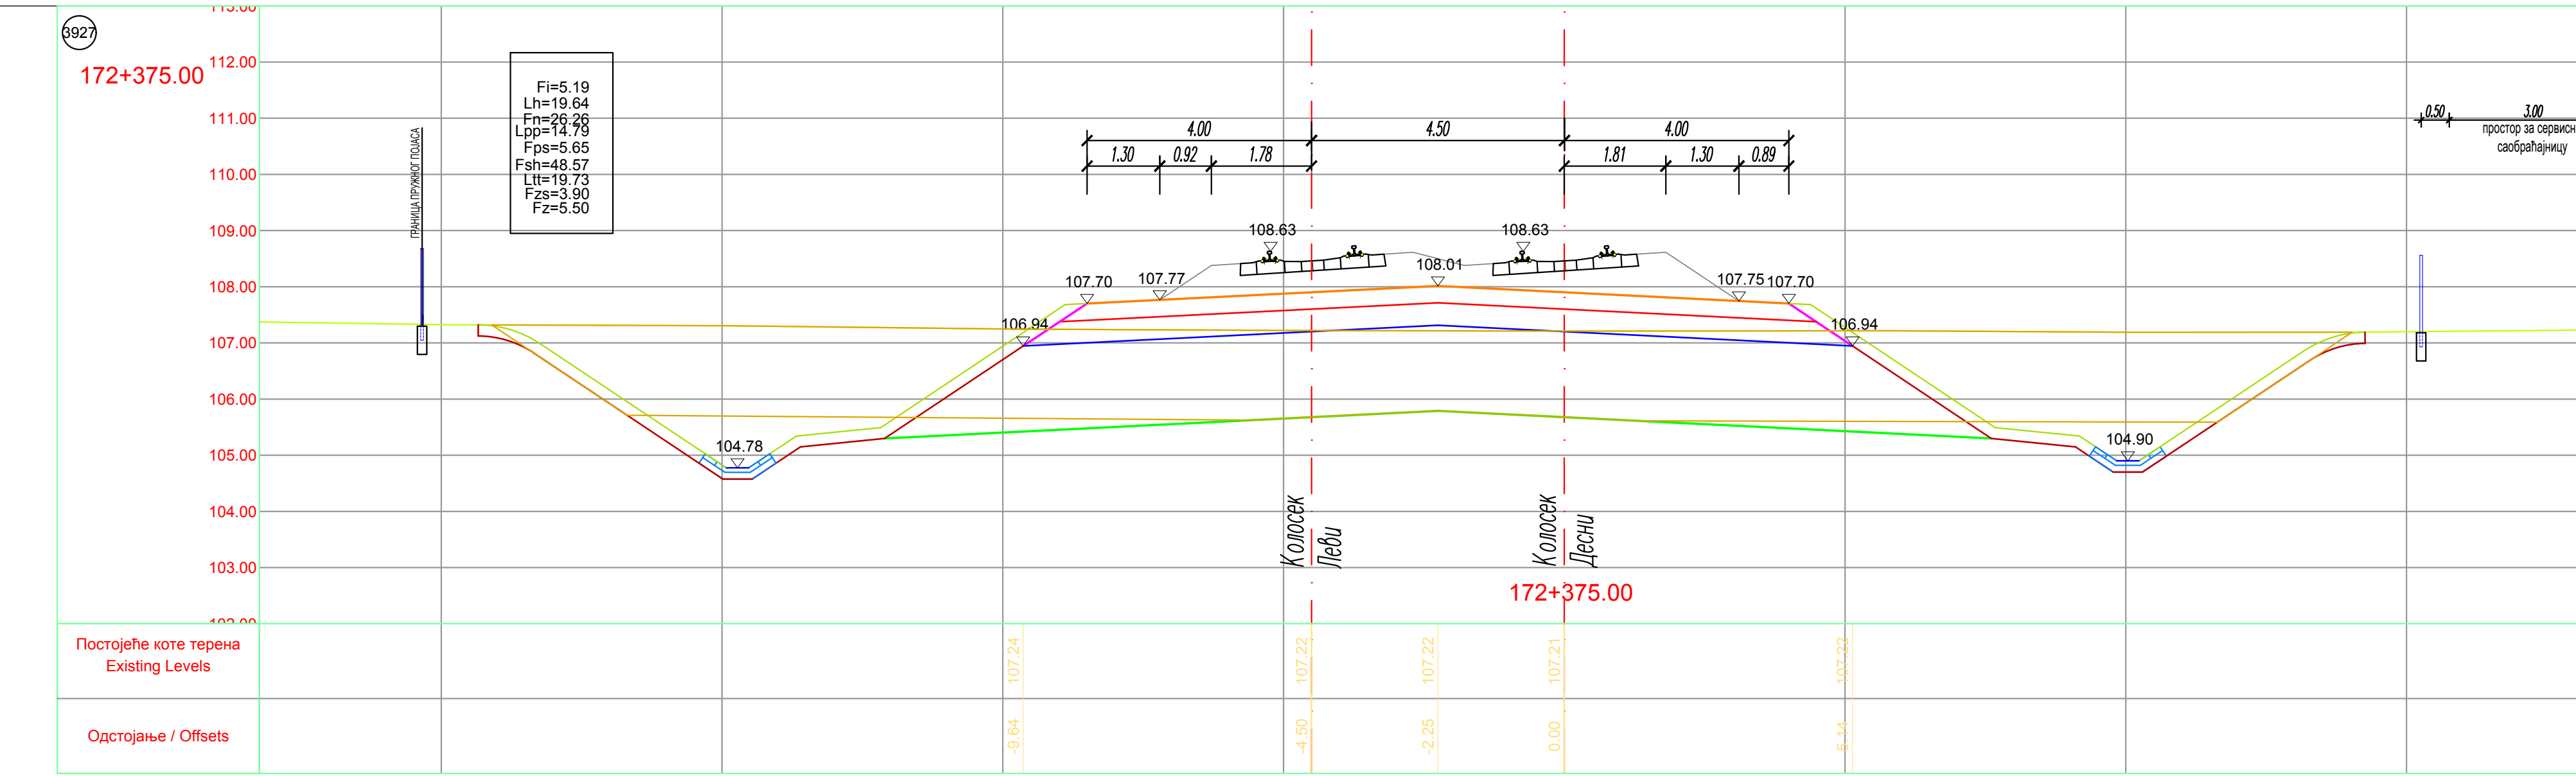
3927
172+375.00
Fi=5.19
Lh=19.64
Fn=26.26
Lpp=14.79
Fps=5.65
Fsh=48.57
Ltt=19.73
Fzs=3.90
Fz=5.50
простор за сервисну саобраћајницу
ГРАНИЦА ПРУЖНОГ ПОЈАСА
Колосек Леви
Колосек Десни
Постојеће коте терена Existing Levels
Одстојање / Offsets

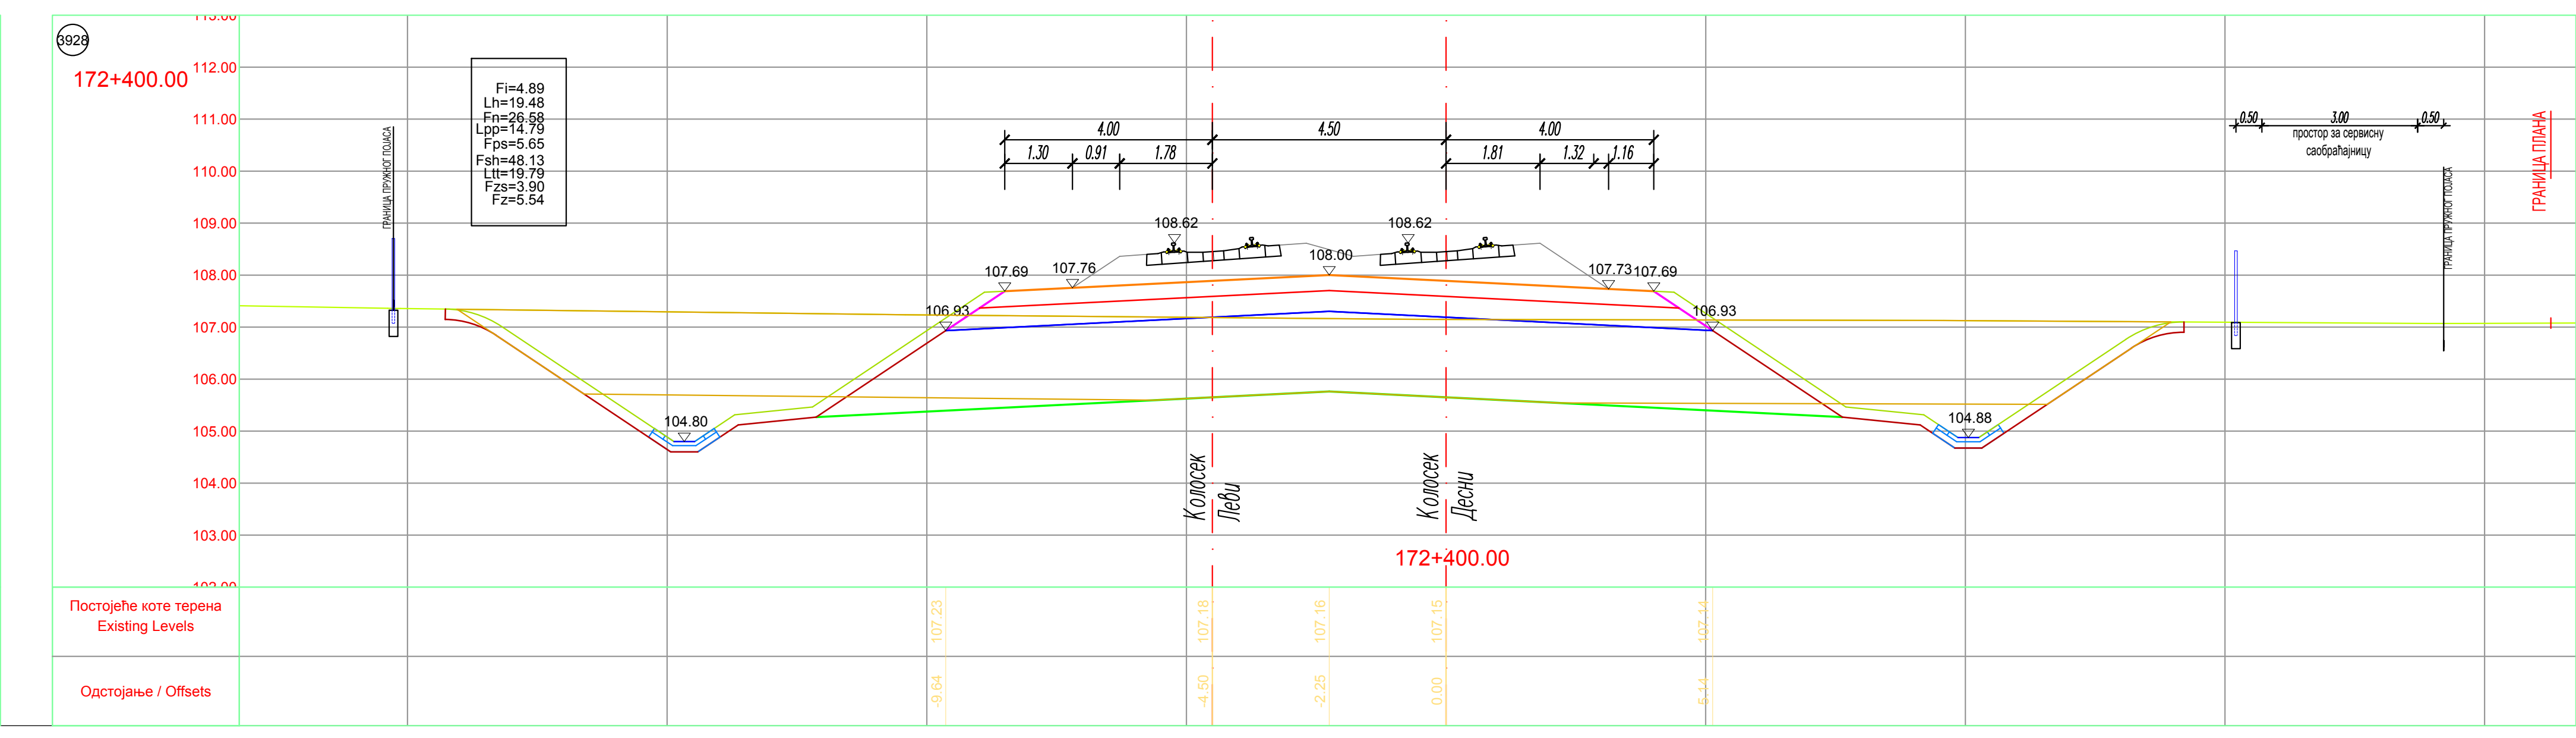
3928
172+400.00
Fi=4.89
Lh=19.48
Fn=26.58
Lpp=14.79
Fps=5.65
Fsh=48.13
Ltt=19.79
Fzs=3.90
Fz=5.54
простор за сервисну саобраћајницу
ГРАНИЦА ПЛАНА
ГРАНИЦА ПРУЖНОГ ПОЈАСА
Колосек Леви
Колосек Десни
Постојеће коте терена Existing Levels
Одстојање / Offsets

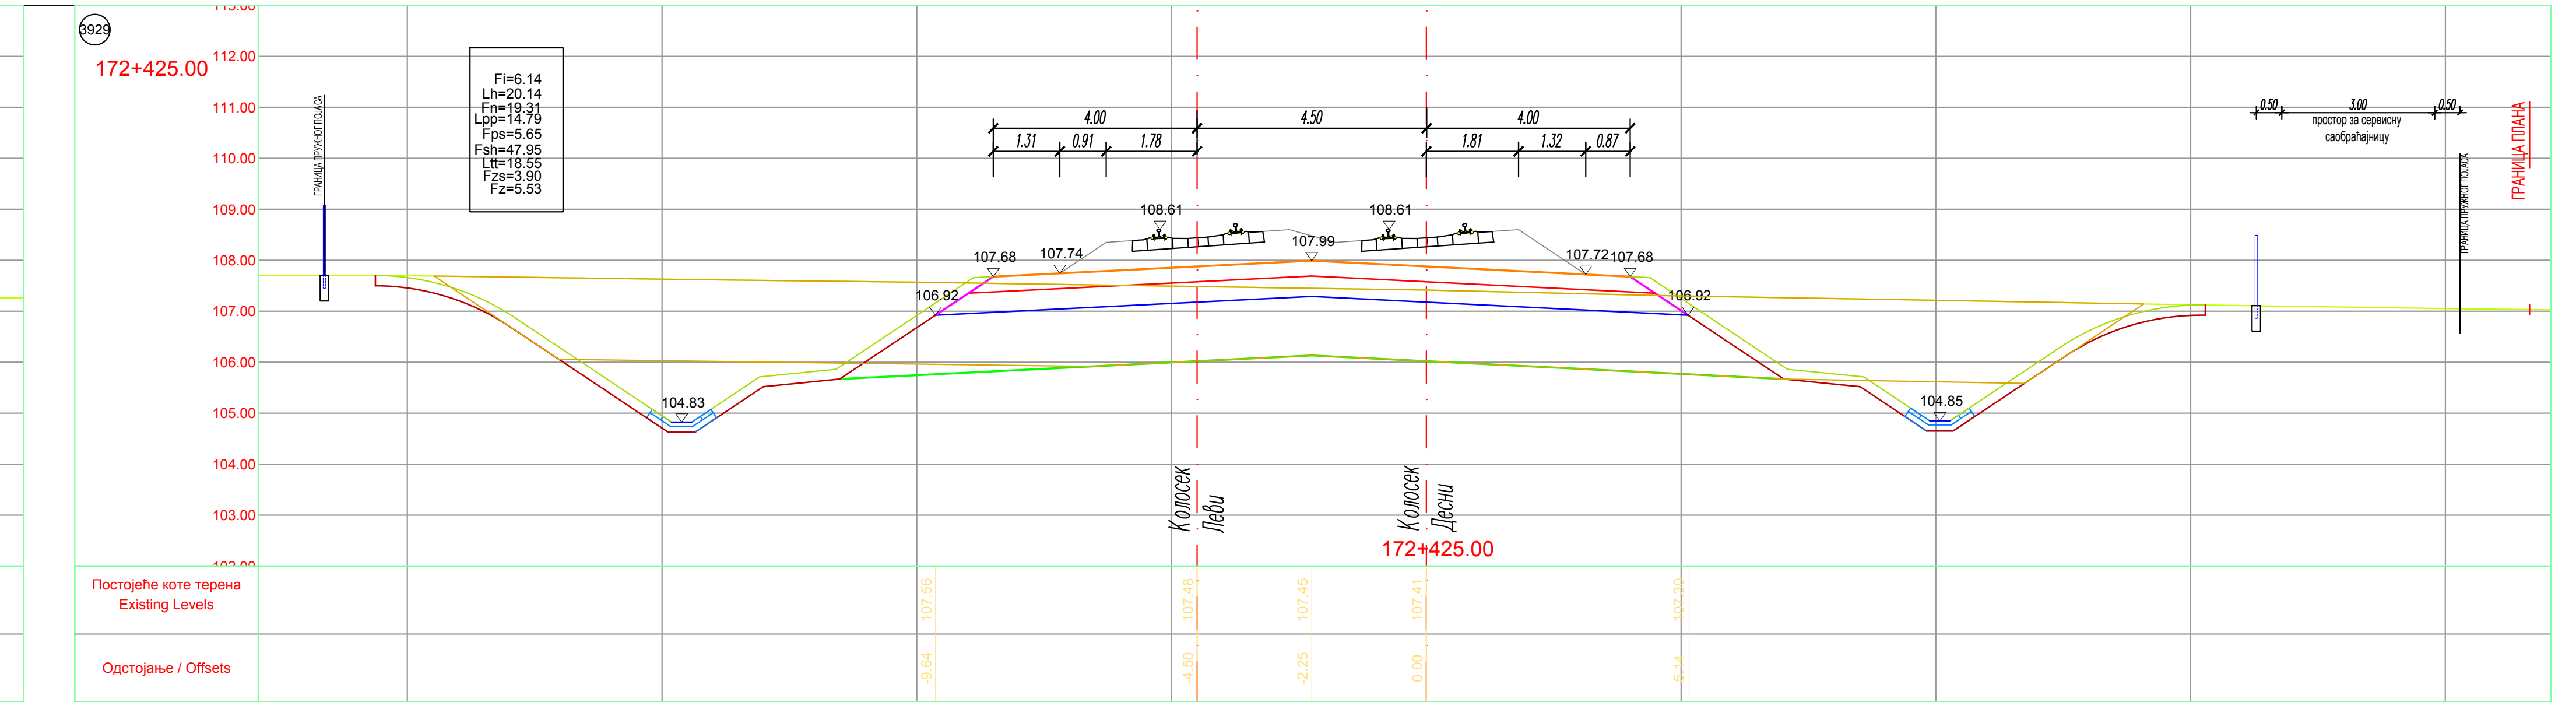
3929
172+425.00
Fi=6.14
Lh=20.14
Fn=19.31
Lpp=14.79
Fps=5.65
Fsh=47.95
Ltt=18.55
Fzs=3.90
Fz=5.53
простор за сервисну саобраћајницу
ГРАНИЦА ПЛАНА
ГРАНИЦА ПРУЖНОГ ПОЈАСА
Колосек Леви
Колосек Десни
Постојеће коте терена Existing Levels
Одстојање / Offsets

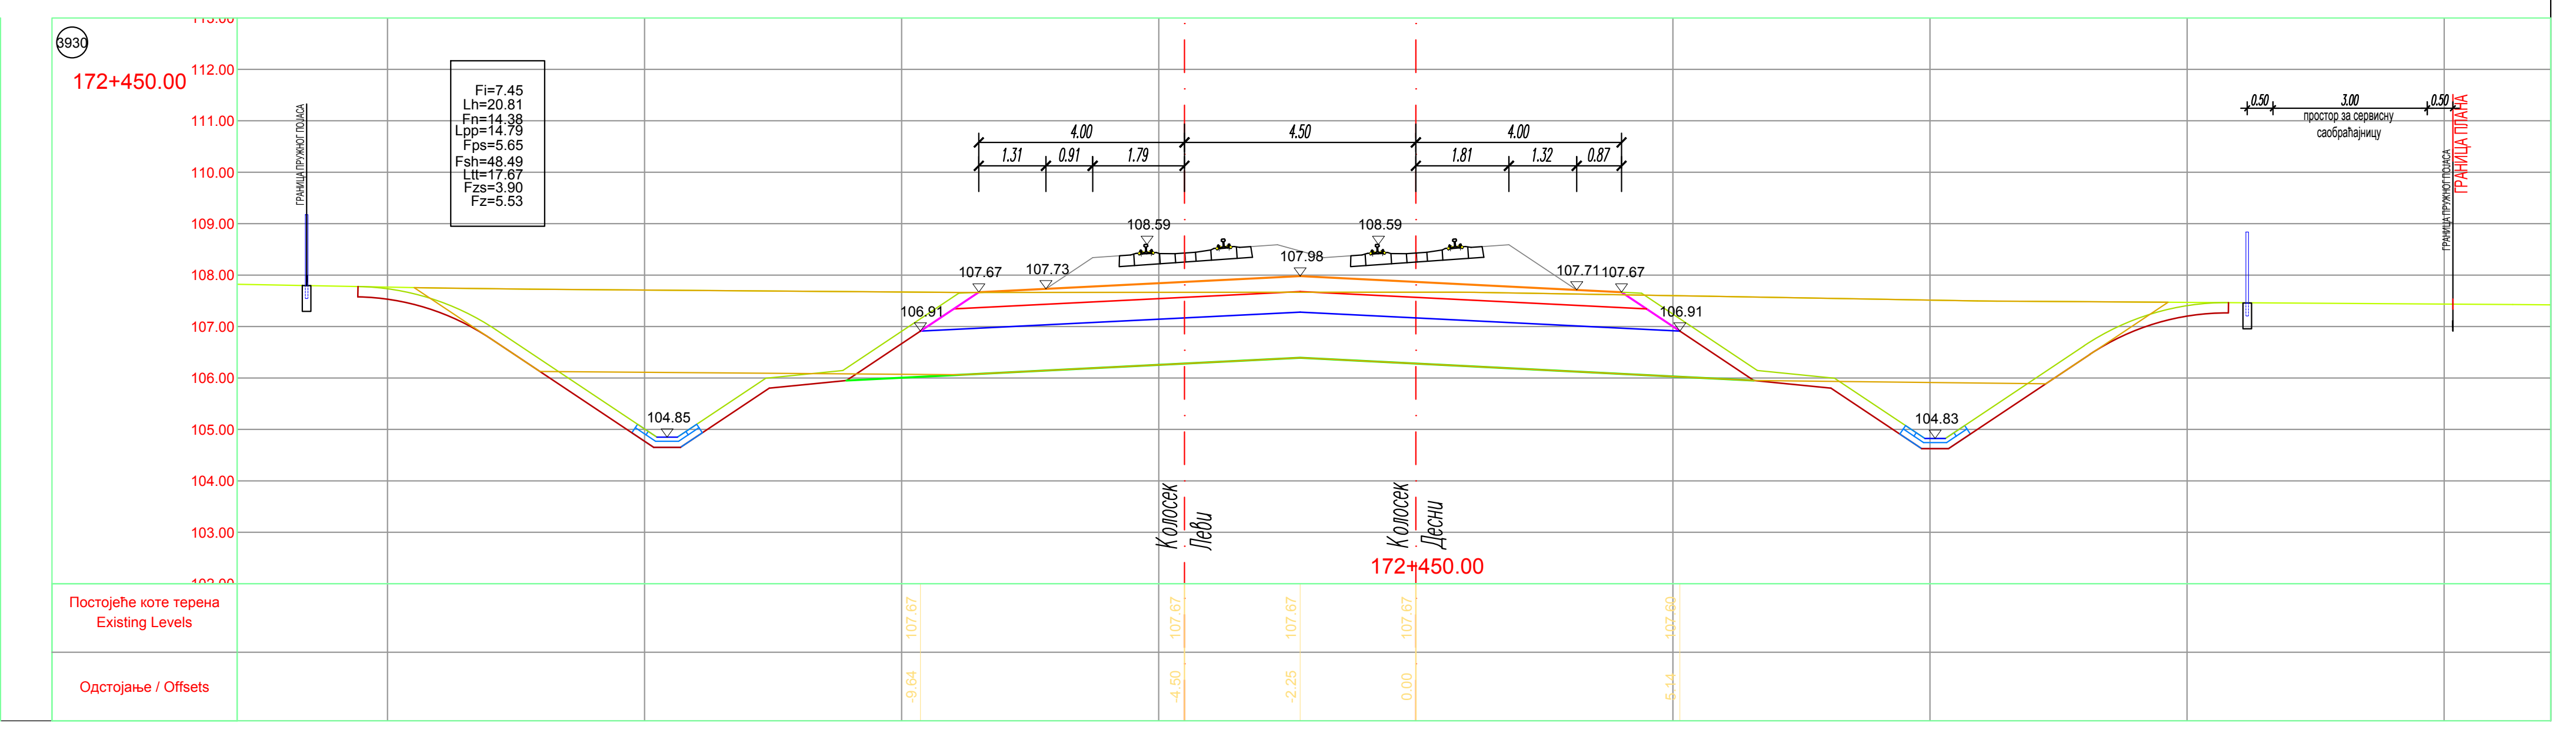
3930
172+450.00
Fi=7.45
Lh=20.81
Fn=14.38
Lpp=14.79
Fps=5.65
Fsh=48.49
Ltt=17.67
Fzs=3.90
Fz=5.53
простор за сервисну саобраћајницу
ГРАНИЦА ПЛАНА
ГРАНИЦА ПРУЖНОГ ПОЈАСА
Колосек Леви
Колосек Десни
Постојеће коте терена Existing Levels
Одстојање / Offsets

ЛЕГЕНДА:

Fi - ископ
Fis - ископ степеница
Lh - хумузирање
Fiz - ископ постојећег туцаника
Fn - насип
Fo - слој ојачања насипа - замена тла
Lpp - планирање постељице
Fps - прелазни слој
Fsh - скидање хумуса
Ltt - ваљање темељног тла
Fzs - заштитни слој
Fz - пројектовани туцаник

ГРАНИЦА ПЛАНА - ГРАНИЦА ЗЕМЉИШТА ПЛАНИРАНОГ ЗА РЕАЛИЗАЦИЈУ ПРОЈЕКТА

03		
02		
01		
Број	Датум	Опис

Ревизиони блок:

САОБРАЋАЈНИ ИНСТИТУТ ЦИП, д.о.о.

Немањина 6; 11000 Београд; Србија
Тел: 011/3618-134; Факс: 011/3618-324; web site: www.sicip.co.rs

Организациона јединица:САОБРАЋАЈНИЦЕ

Одговорни пројектант:
лиценца број: 315 9563 04
Катарина Касавица, дипл.грађ.инж.

Сарадници:
Владана Марковић, маст.инж.грађ
Никола Седларевић, маст.инж.грађ
Милош Даниловић, грађ. тех.

Унутрашња контрола:
Милан Јелкић, дипл. грађ. инж.

Главни пројектант:
др Љиљана Милић Марковић, дипл. грађ. инж.

Руководилац организационе јединице:
мр Новица Стевановић, дипл.грађ.инж.

Инвеститор пројекта:
" ИНФРАСТРУКТУРА ЖЕЛЕЗНИЦЕ СРБИЈЕ " А.Д.
Немањина 6/IV, Београд

Наручилац пројекта:
Joint Venture of
China Railway International Corporation Ltd. (CRIC)
No.10 Fuxing Road,Haidian District,Beijing
P.R China, 100844
China Communication Construction Company Ltd. (CCCC)
No.85 Deshengmenwai Street,Xicheng District,Beijing
P.R China, 100088

Објекат:
ПРУГА БЕОГРАД - СУБОТИЦА - ДРЖАВНА ГРАНИЦА (КЕЛЕБИЈА)
ДЕОНИЦА ПРУГЕ НОВИ САД - СУБОТИЦА - ДРЖАВНА ГРАНИЦА (КЕЛЕБИЈА)

Део пројекта:
ПРОЈЕКАТ ТРАСЕ ПРУГЕ И СТАНИЦА - ДОЊИ И ГОРЊИ СТРОЈ
2/2.5.2.2 ПРОЈЕКАТ ТРАСЕ ПРУГЕ И СТАНИЦА - ДОЊИ И ГОРЊИ СТРОЈ - ОТВОРЕНА ПРУГА НАУМОВЕЋЕВО - СУБОТИЦА

Цртеж:	Размера:
ПОПРЕЧНИ ПРОФИЛИ км 172+125.00 - км 172+450.00	1:100

Врста тех. док.:	датум:	Цртеж бр.
ПГД	**04.2021.**	2020-250-САО-2/2-5.2.2.7.4.13

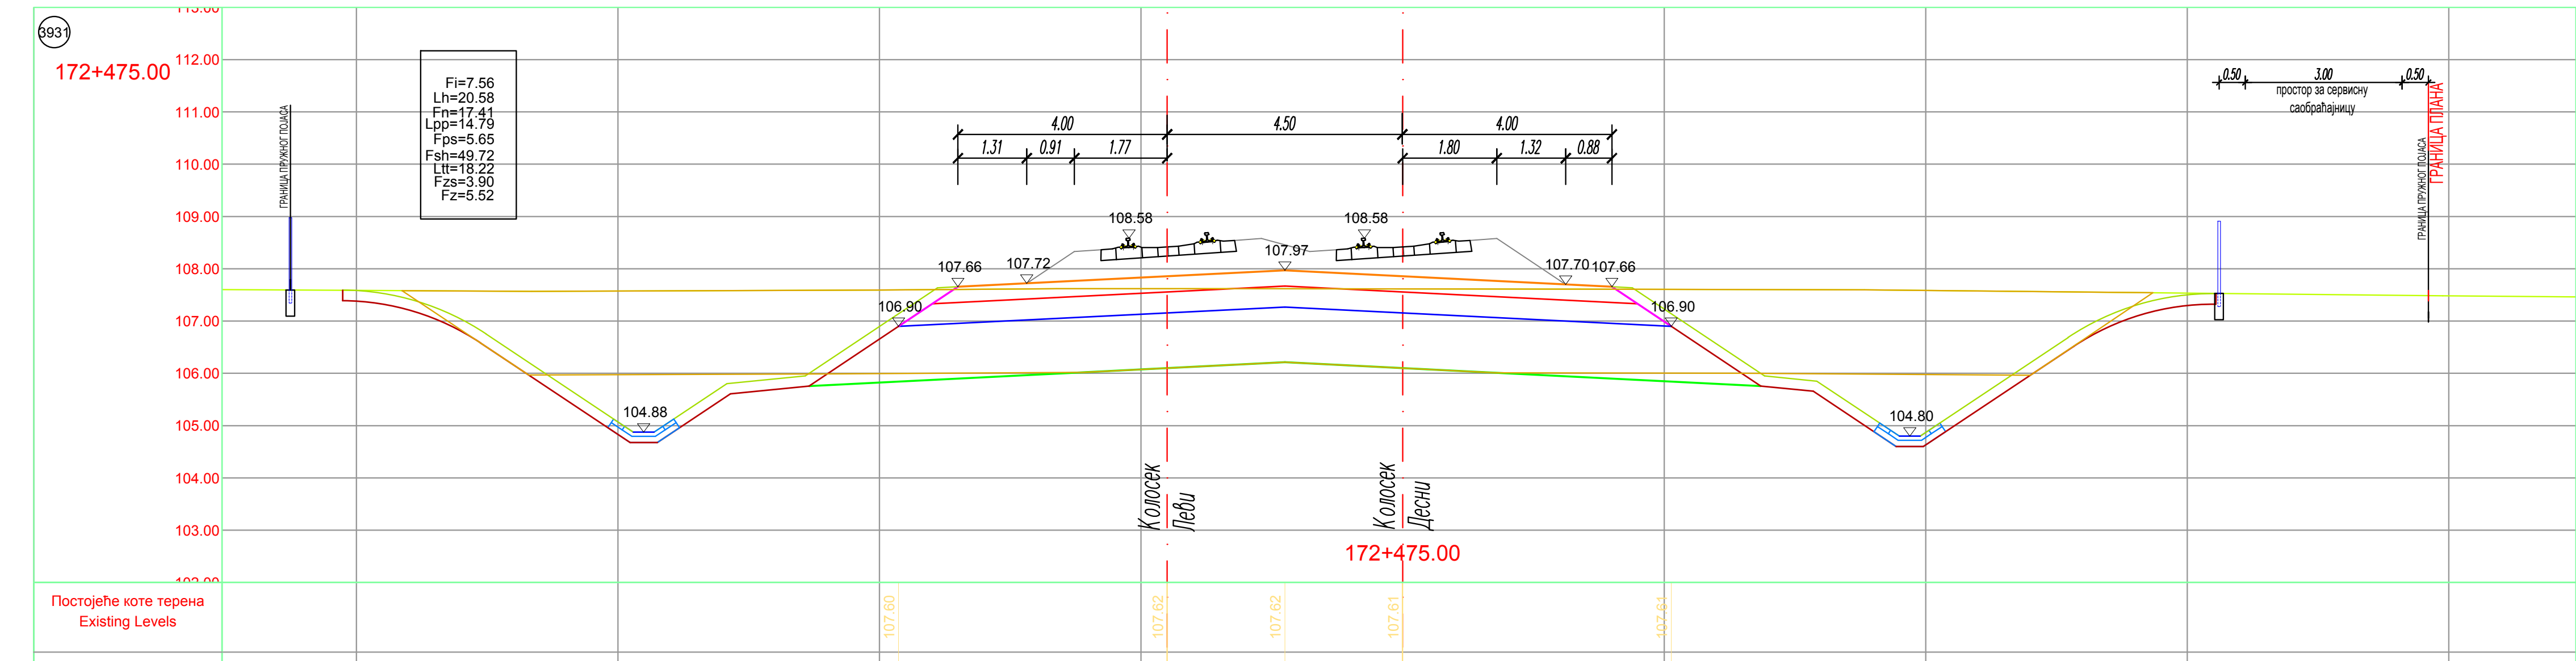
3931
172+475.00
Fi=7.56
Lh=20.58
Fn=17.41
Lpp=14.79
Fps=5.65
Fsh=49.72
Ltt=18.22
Fzs=3.90
Fz=5.52
ГРАНИЦА ПРУЖНОГ ПОЈАСА
4.00
1.31
0.91
1.77
4.50
4.00
1.80
1.32
0.88
108.58
108.58
107.66
107.72
107.97
107.70
107.66
106.90
106.90
104.88
104.80
Колосек Леви
Колосек Десни
172+475.00
0.50
3.00
0.50
простор за сервисну саобраћајницу
ГРАНИЦА ПЛАНА
Постојеће коте терена Existing Levels
Одстојање / Offsets

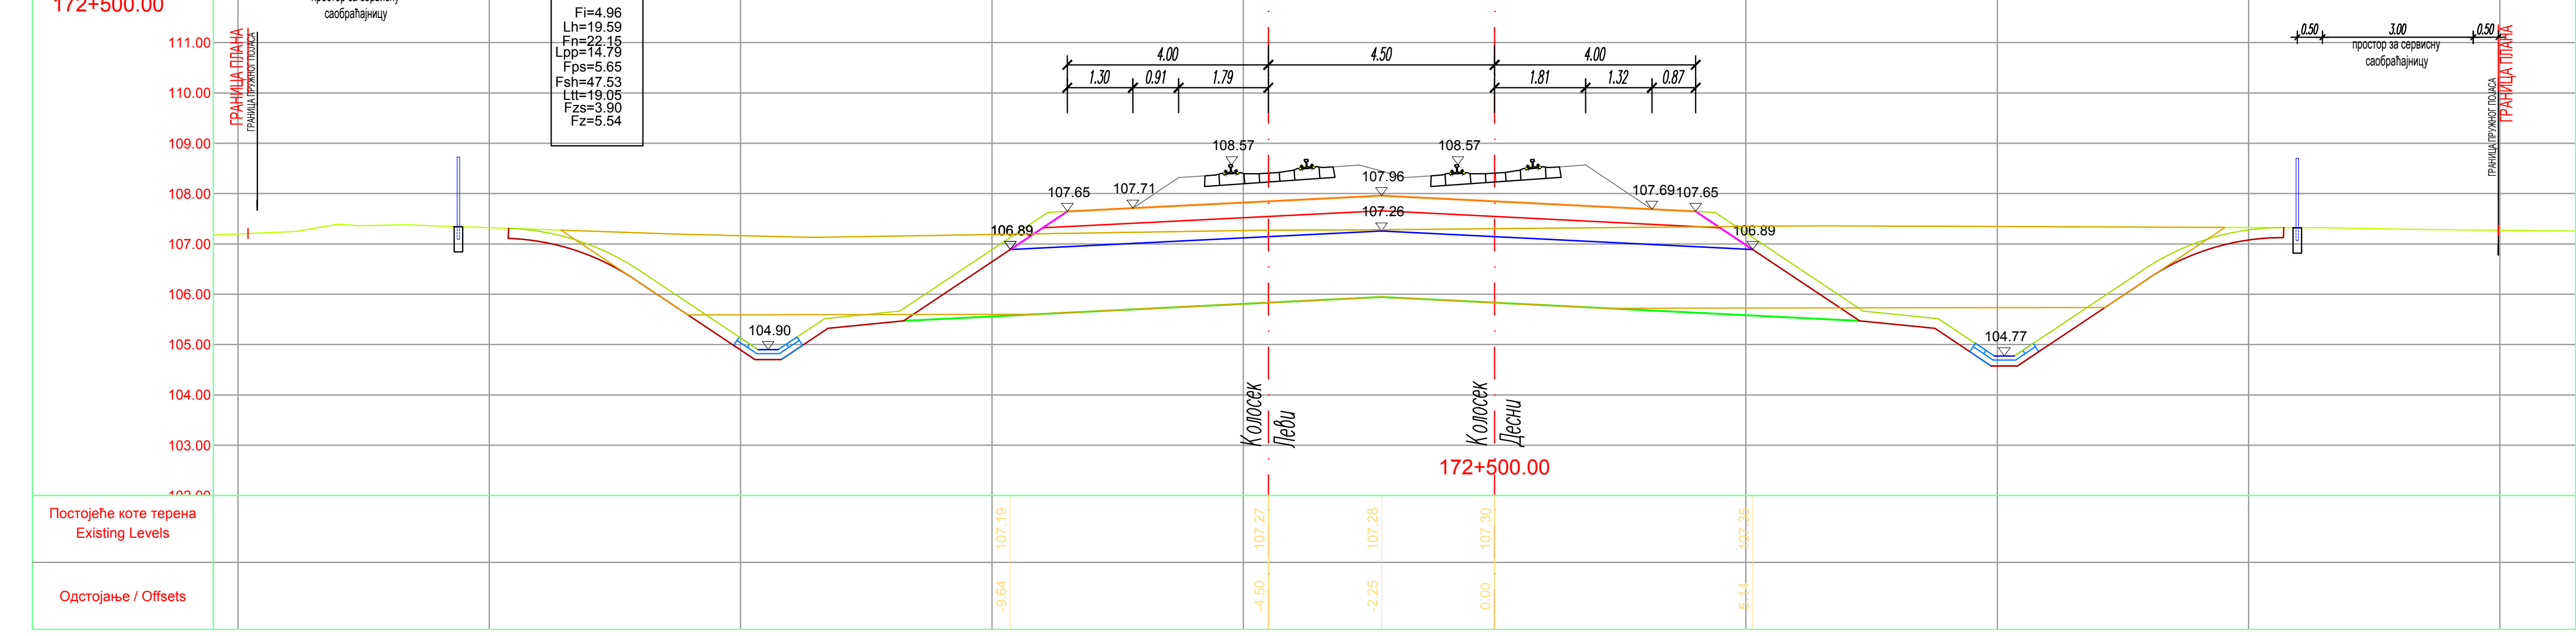
3932
172+500.00
0.50
3.00
0.50
простор за сервисну саобраћајницу
ГРАНИЦА ПЛАНА
ГРАНИЦА ПРУЖНОГ ПОЈАСА
Fi=4.96
Lh=19.59
Fn=22.15
Lpp=14.79
Fps=5.65
Fsh=47.53
Ltt=19.05
Fzs=3.90
Fz=5.54
4.00
1.30
0.91
1.79
4.50
4.00
1.81
1.32
0.87
108.57
108.57
107.65
107.71
107.96
107.26
107.69
107.65
106.89
106.89
104.90
104.77
Колосек Леви
Колосек Десни
172+500.00
Постојеће коте терена Existing Levels
Одстојање / Offsets

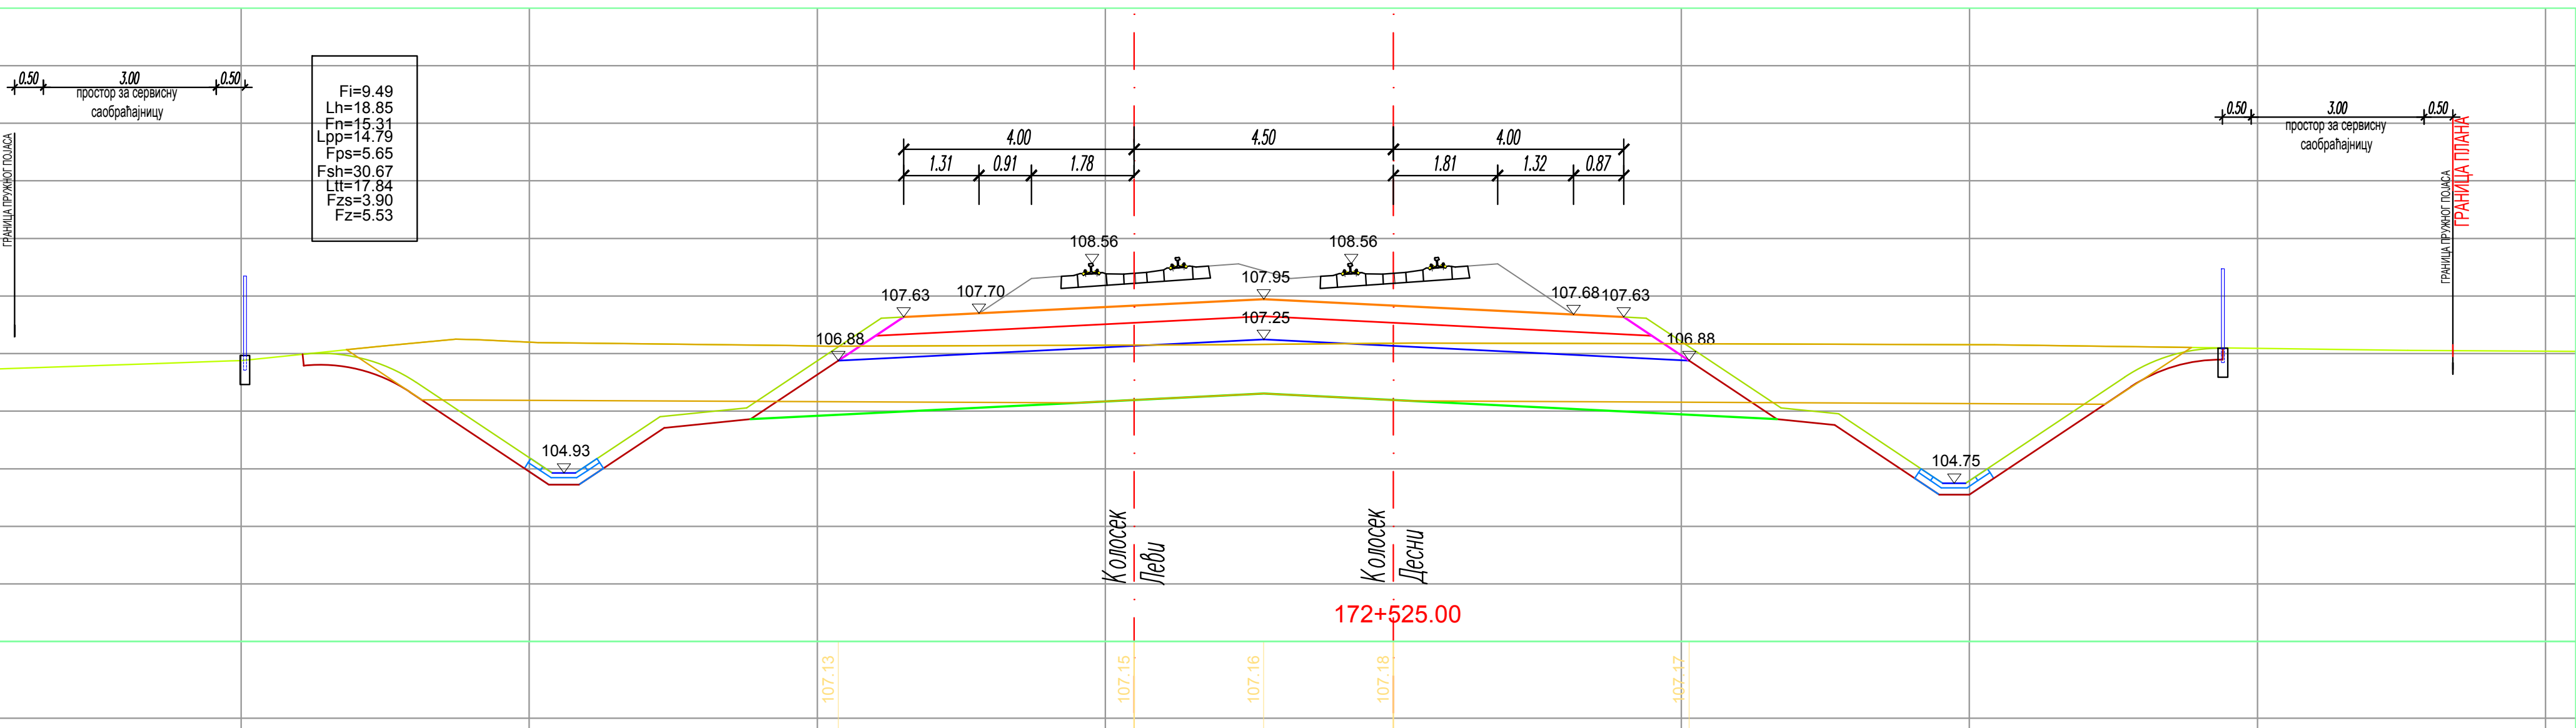
3933
172+525.00
0.50
3.00
0.50
простор за сервисну саобраћајницу
ГРАНИЦА ПРУЖНОГ ПОЈАСА
Fi=9.49
Lh=18.85
Fn=15.31
Lpp=14.79
Fps=5.65
Fsh=30.67
Ltt=17.84
Fzs=3.90
Fz=5.53
4.00
1.31
0.91
1.78
4.50
4.00
1.81
1.32
0.87
108.56
108.56
107.63
107.70
107.95
107.25
107.68
107.63
106.88
106.88
104.93
104.75
Колосек Леви
Колосек Десни
172+525.00
ГРАНИЦА ПЛАНА
Постојеће коте терена Existing Levels
Одстојање / Offsets

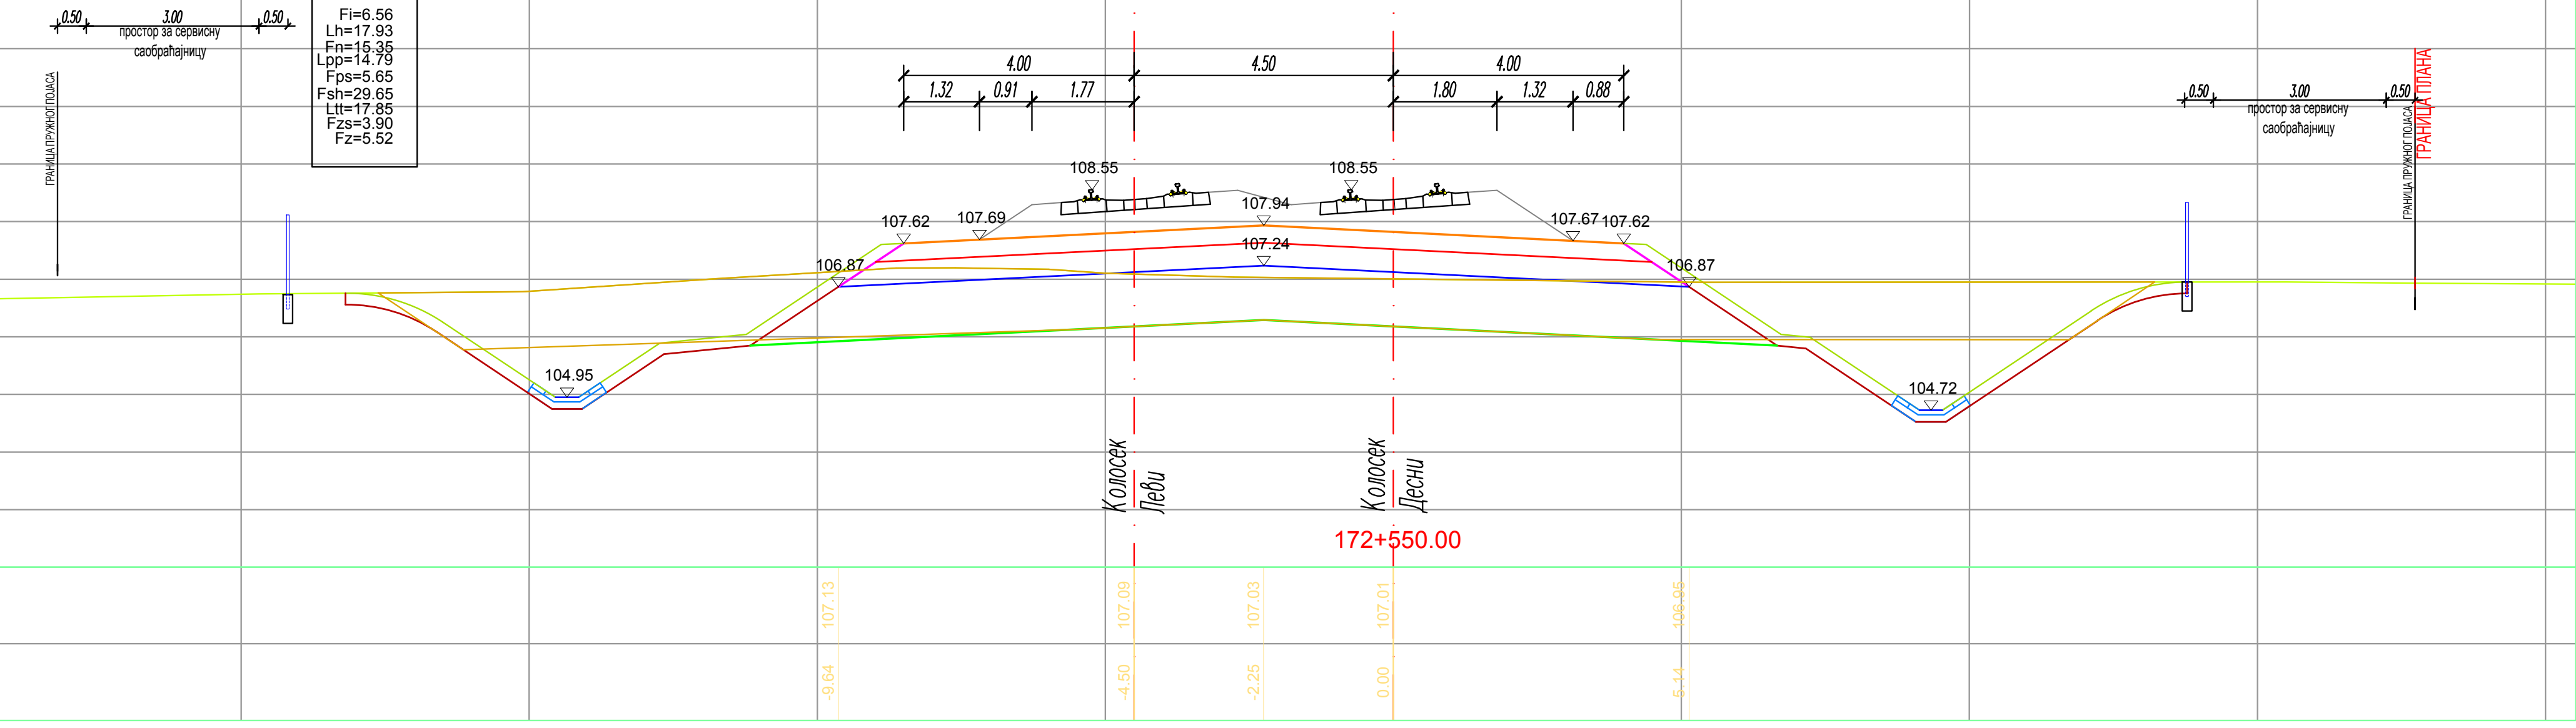
3934
172+550.00
0.50
3.00
0.50
простор за сервисну саобраћајницу
ГРАНИЦА ПРУЖНОГ ПОЈАСА
Fi=6.56
Lh=17.93
Fn=15.35
Lpp=14.79
Fps=5.65
Fsh=29.65
Ltt=17.85
Fzs=3.90
Fz=5.52
4.00
1.32
0.91
1.77
4.50
4.00
1.80
1.32
0.88
108.55
108.55
107.62
107.69
107.94
107.24
107.67
107.62
106.87
106.87
104.95
104.72
Колосек Леви
Колосек Десни
172+550.00
ГРАНИЦА ПЛАНА
Постојеће коте терена Existing Levels
Одстојање / Offsets

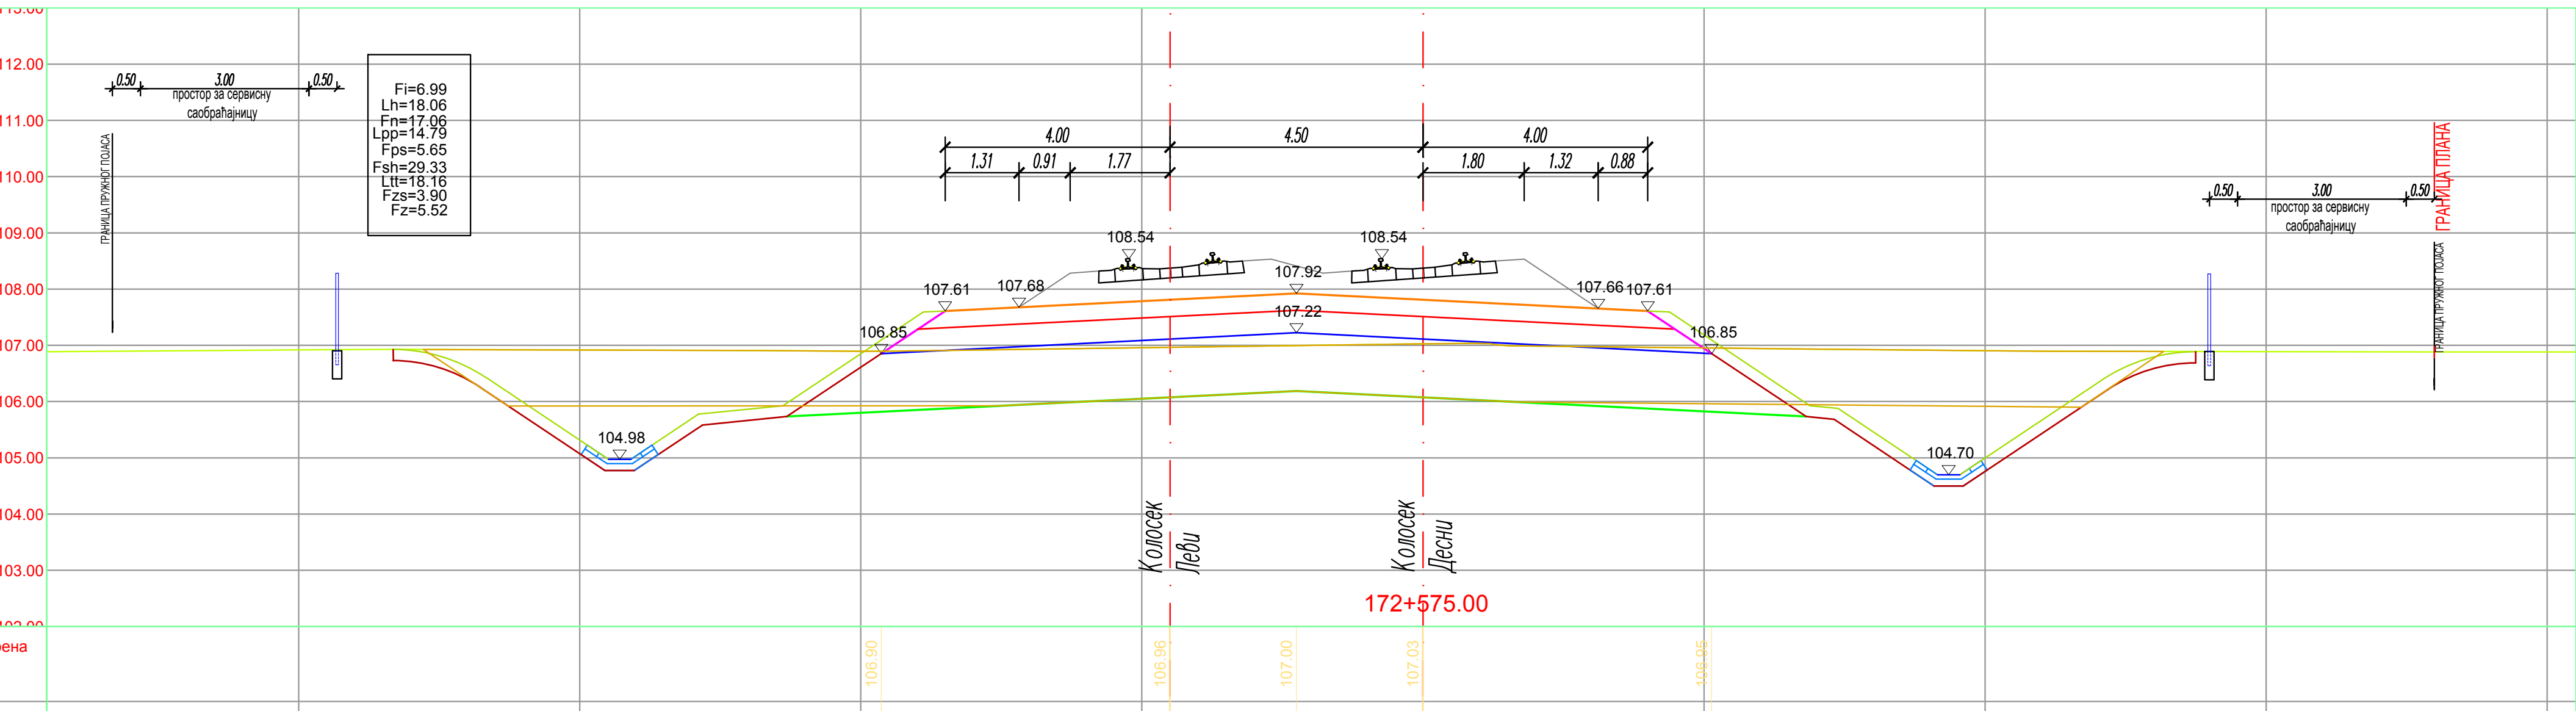
3935
172+575.00
0.50
3.00
0.50
простор за сервисну саобраћајницу
ГРАНИЦА ПРУЖНОГ ПОЈАСА
Fi=6.99
Lh=18.06
Fn=17.06
Lpp=14.79
Fps=5.65
Fsh=29.33
Ltt=18.16
Fzs=3.90
Fz=5.52
4.00
1.31
0.91
1.77
108.54
107.61
107.68
106.85
104.98
Колосек Леви
Постојеће коте терена Existing Levels
Одстојање / Offsets

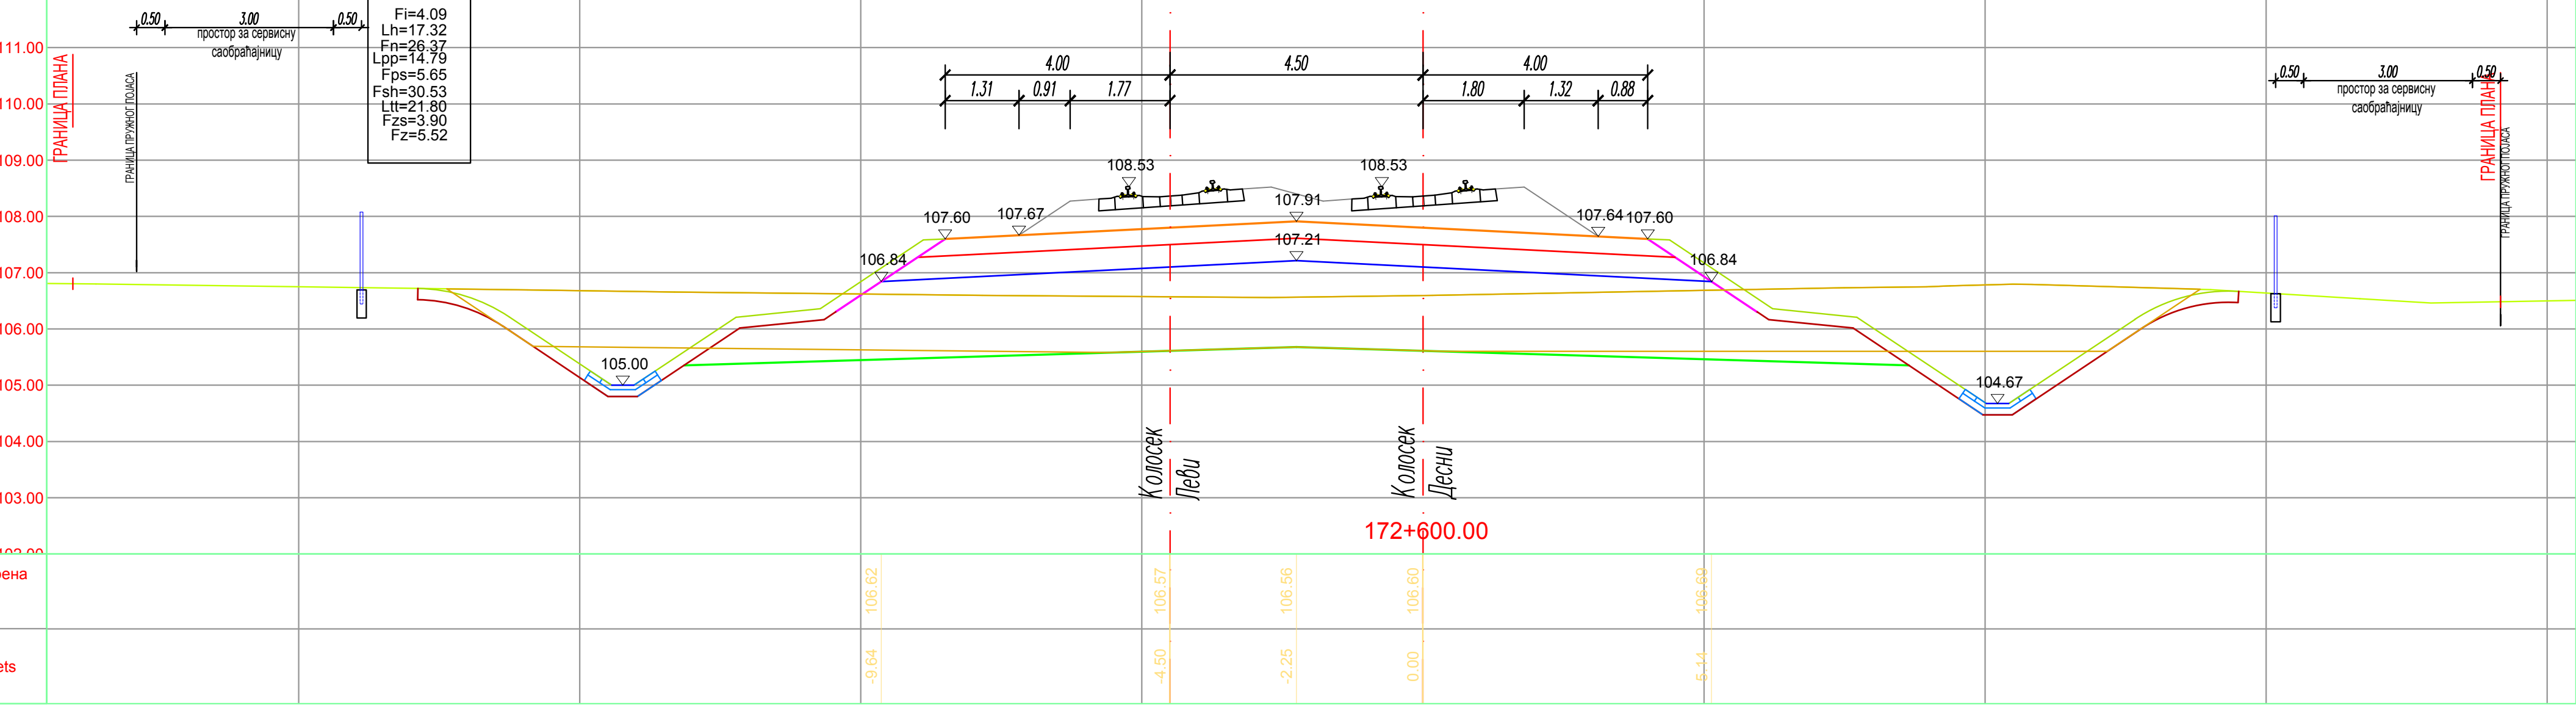
3936
172+600.00
ГРАНИЦА ПЛАНА
0.50
3.00
0.50
простор за сервисну саобраћајницу
ГРАНИЦА ПРУЖНОГ ПОЈАСА
Fi=4.09
Lh=17.32
Fn=26.37
Lpp=14.79
Fps=5.65
Fsh=30.53
Ltt=21.80
Fzs=3.90
Fz=5.52
4.00
1.31
0.91
1.77
108.53
107.60
107.67
106.84
105.00
Колосек Леви
Постојеће коте терена Existing Levels
Одстојање / Offsets

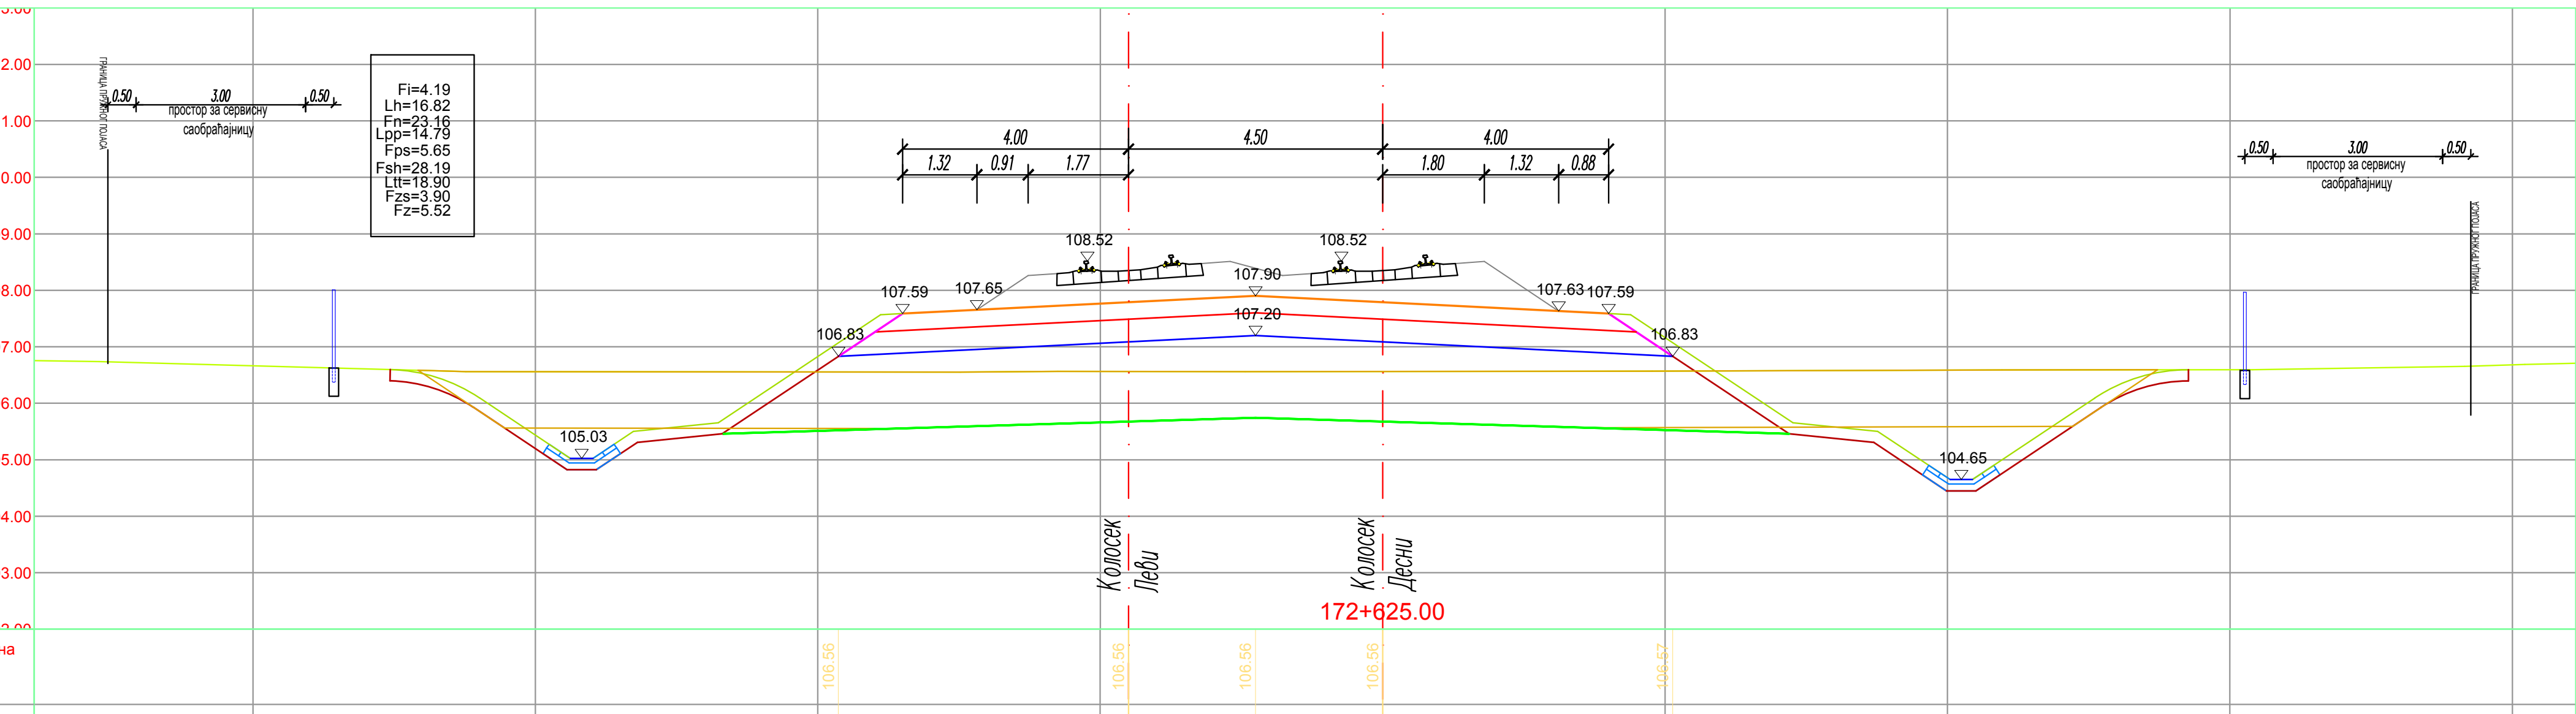
3937
172+625.00
ГРАНИЦА ПРУЖНОГ ПОЈАСА
0.50
3.00
0.50
простор за сервисну саобраћајницу
Fi=4.19
Lh=16.82
Fn=23.16
Lpp=14.79
Fps=5.65
Fsh=28.19
Ltt=18.90
Fzs=3.90
Fz=5.52
4.00
1.32
0.91
1.77
108.52
107.59
107.65
106.83
105.03
Колосек Леви
Постојеће коте терена Existing Levels
Одстојање / Offsets

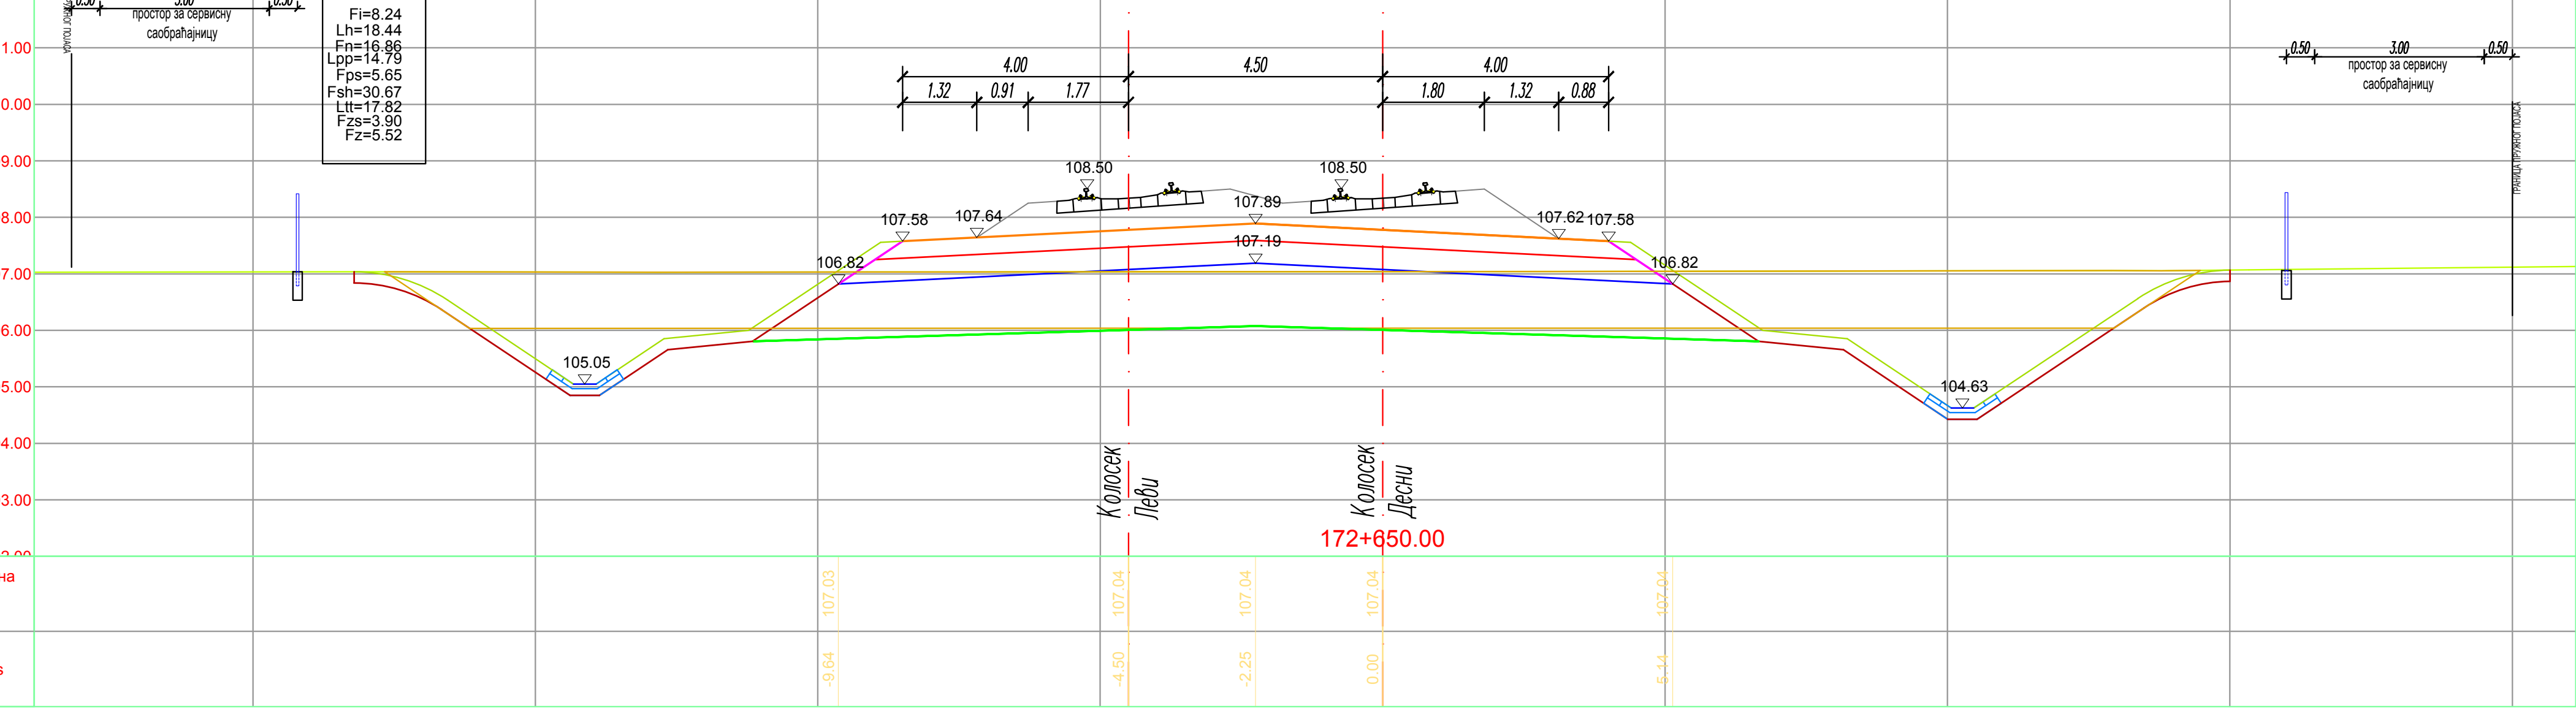
3938
172+650.00
ГРАНИЦА ПРУЖНОГ ПОЈАСА
0.50
3.00
0.50
простор за сервисну саобраћајницу
Fi=8.24
Lh=18.44
Fn=16.86
Lpp=14.79
Fps=5.65
Fsh=30.67
Ltt=17.82
Fzs=3.90
Fz=5.52
4.00
1.32
0.91
1.77
108.50
107.58
107.64
106.82
105.05
Колосек Леви
Постојеће коте терена Existing Levels
Одстојање / Offsets

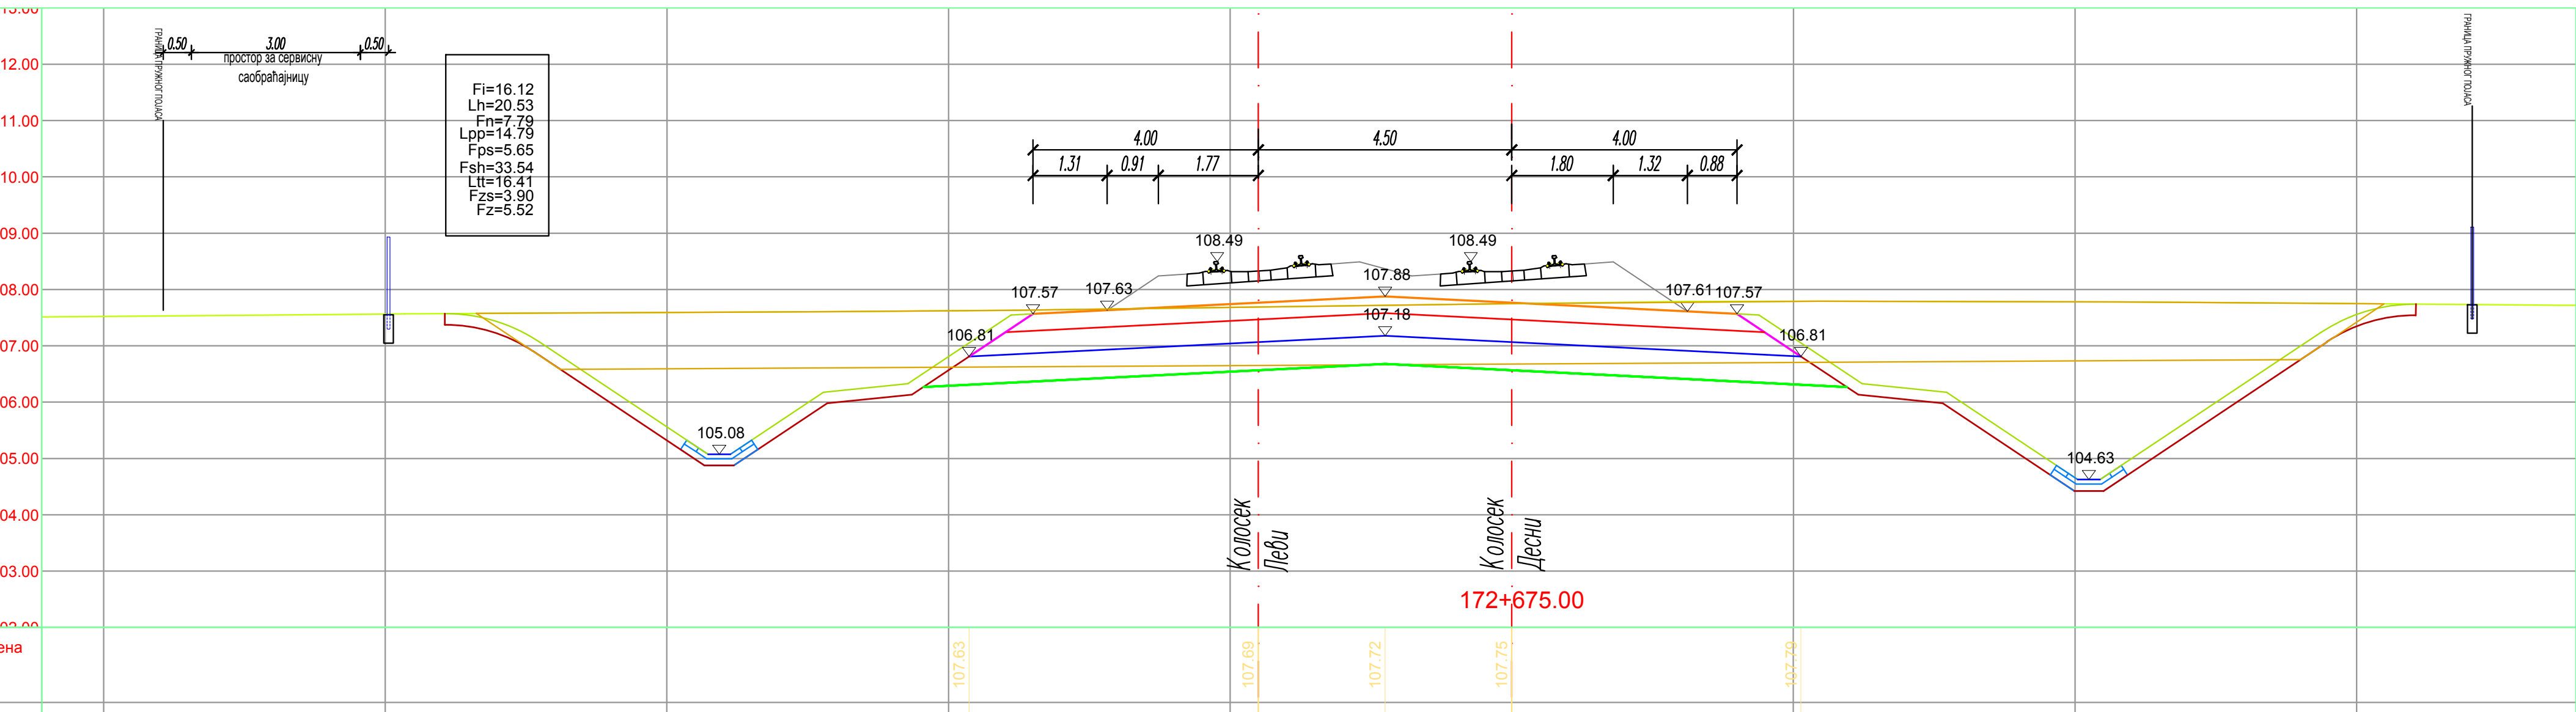
3939
172+675.00
ГРАНИЦА ПРУЖНОГ ПОЈАСА
0.50
3.00
0.50
простор за сервисну саобраћајницу
Fi=16.12
Lh=20.53
Fn=7.79
Lpp=14.79
Fps=5.65
Fsh=33.54
Ltt=16.41
Fzs=3.90
Fz=5.52
4.00
1.31
0.91
1.77
108.49
107.57
107.63
106.81
105.08
Колосек
Постојеће коте терена Existing Levels
Одстојање / Offsets

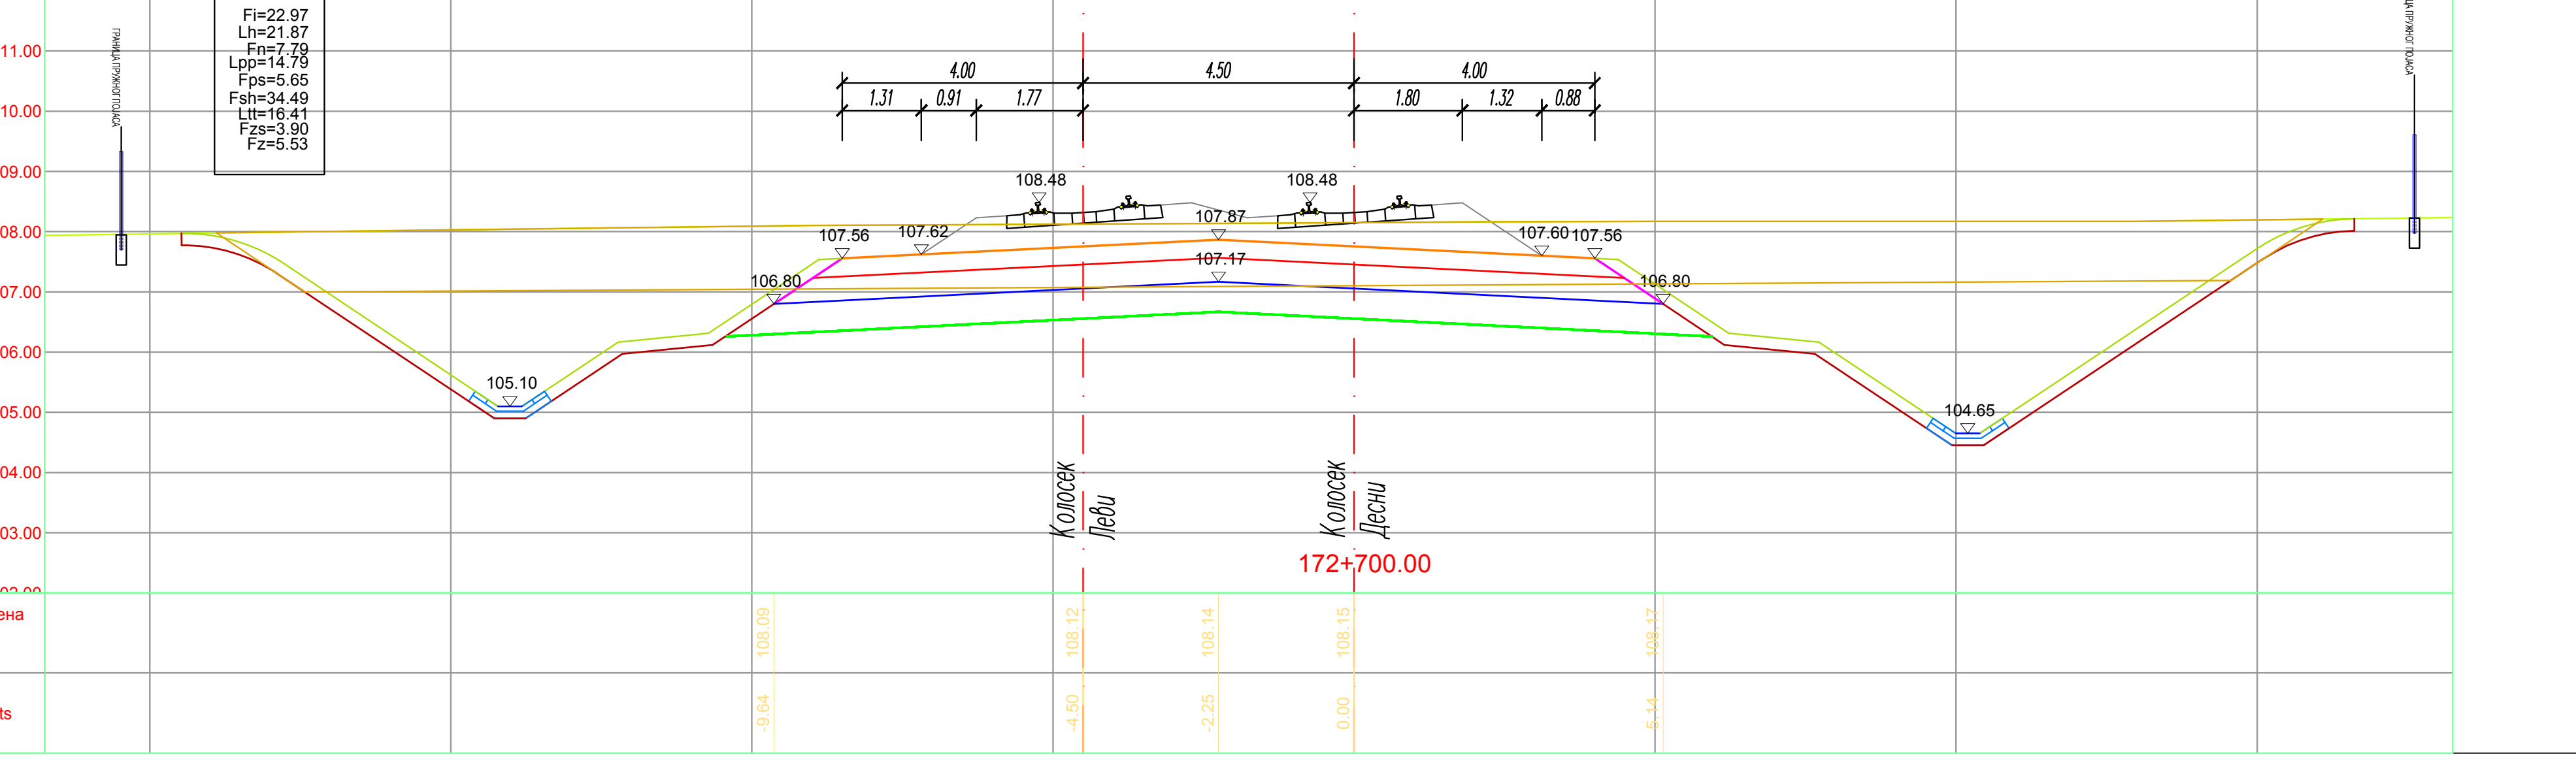
3940
172+700.00
ГРАНИЦА ПРУЖНОГ ПОЈАСА
Fi=22.97
Lh=21.87
Fn=7.79
Lpp=14.79
Fps=5.65
Fsh=34.49
Ltt=16.41
Fzs=3.90
Fz=5.53
4.00
1.31
0.91
1.77
4.50
108.48
108.48
107.56
107.62
107.87
107.17
106.80
105.10
Колосек Леви
Постојеће коте терена Existing Levels
Одстојање / Offsets

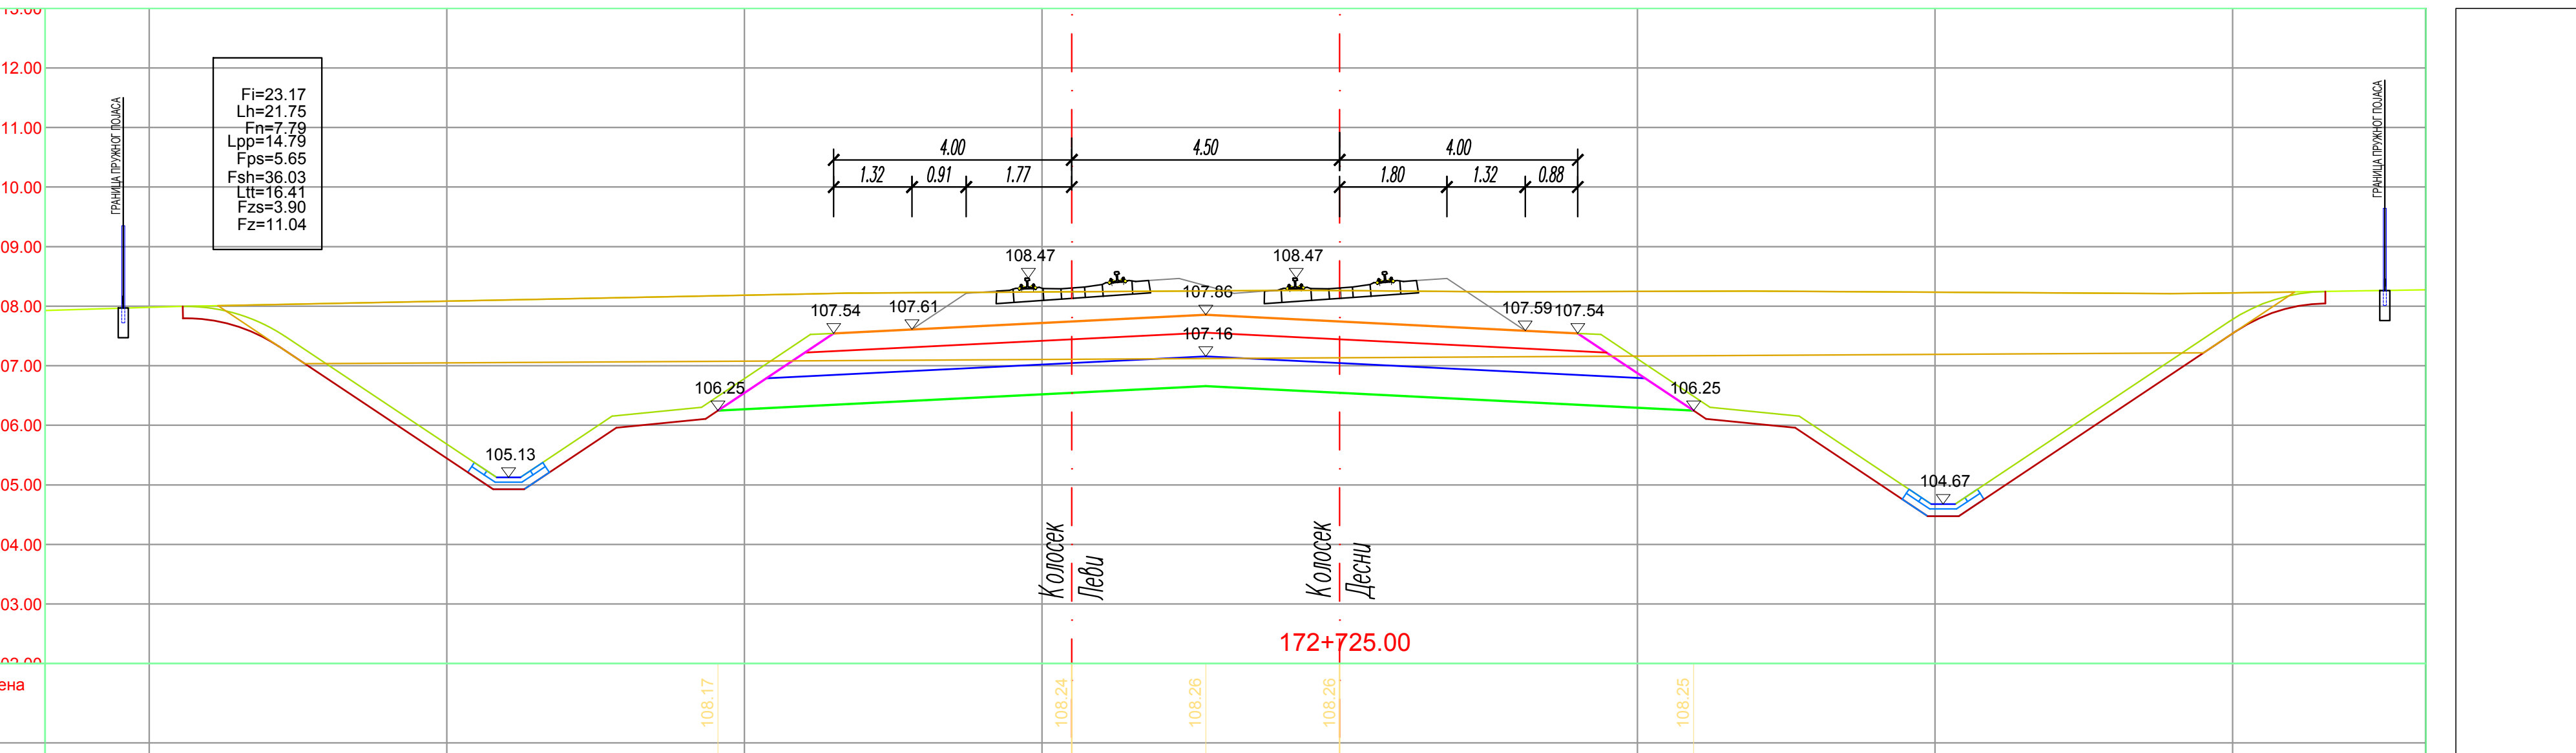
3941
172+725.00
ГРАНИЦА ПРУЖНОГ ПОЈАСА
Fi=23.17
Lh=21.75
Fn=7.79
Lpp=14.79
Fps=5.65
Fsh=36.03
Ltt=16.41
Fzs=3.90
Fz=11.04
4.00
1.32
0.91
1.77
4.50
108.47
107.54
107.61
107.86
107.16
106.25
105.13
Колосек Леви
Постојеће коте терена Existing Levels
Одстојање / Offsets

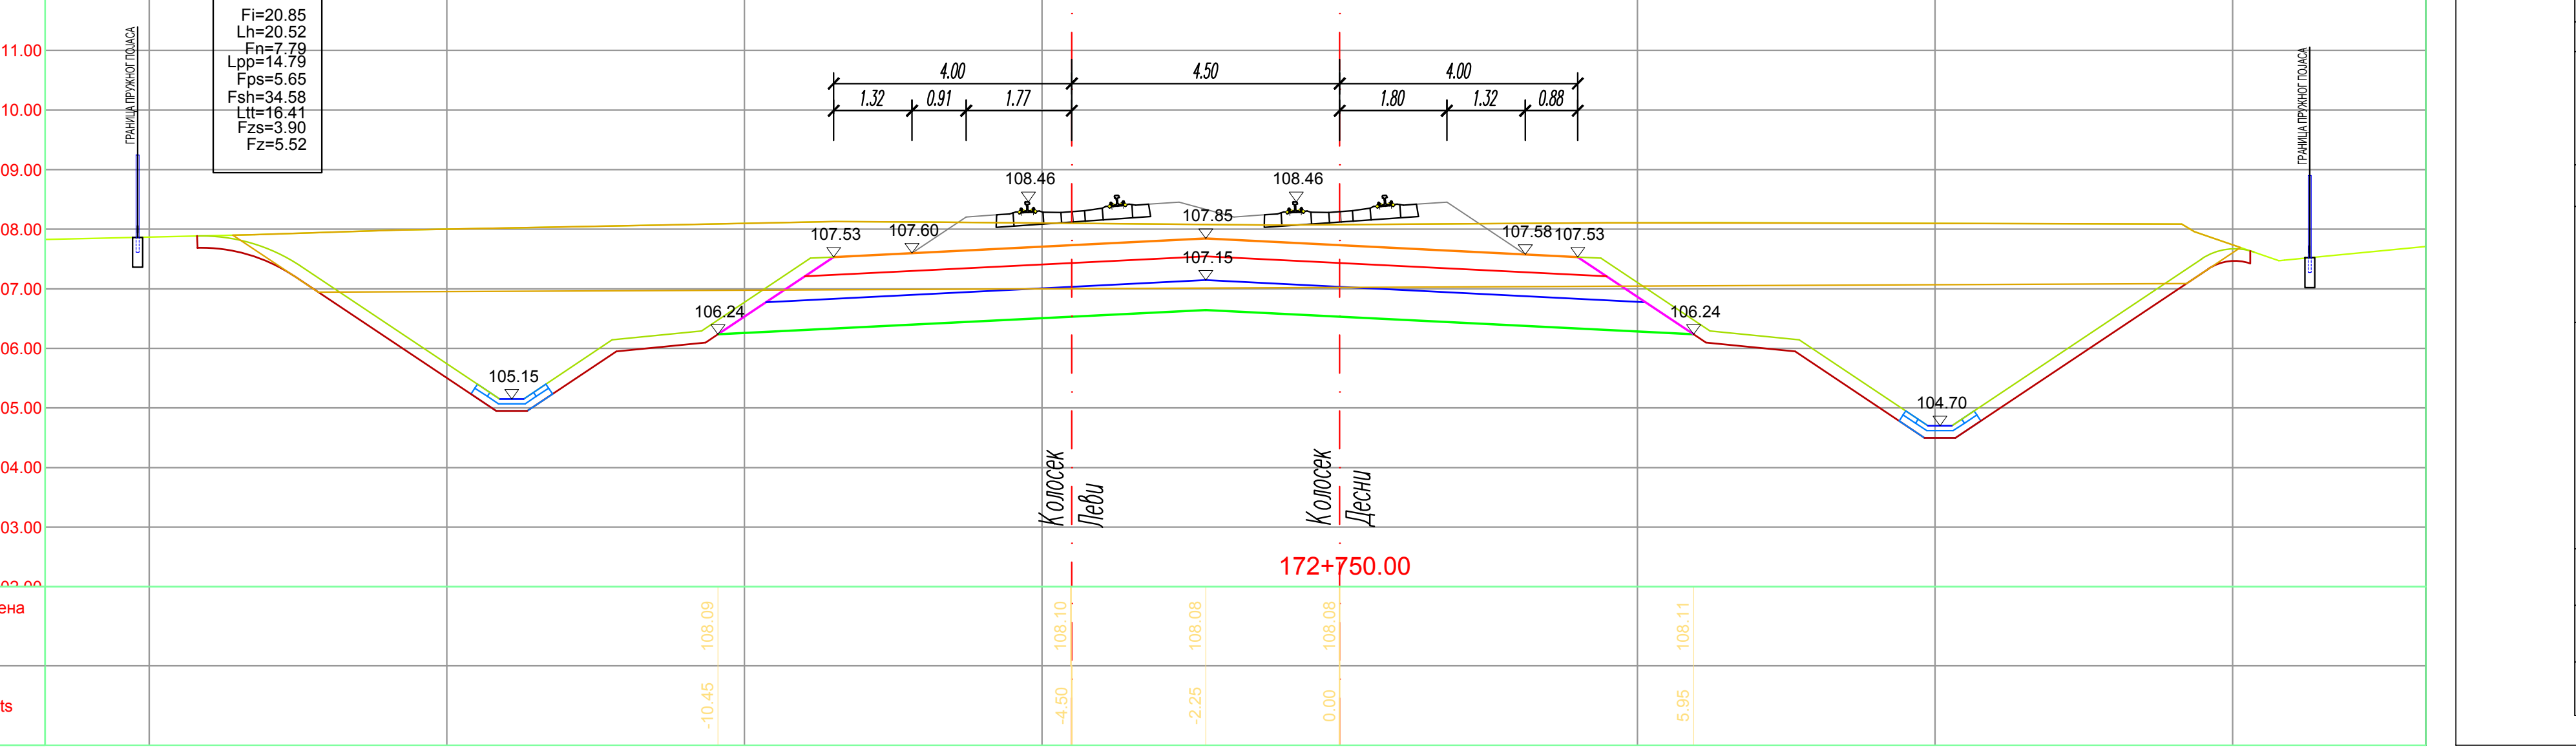
3942
172+750.00
ГРАНИЦА ПРУЖНОГ ПОЈАСА
Fi=20.85
Lh=20.52
Fn=7.79
Lpp=14.79
Fps=5.65
Fsh=34.58
Ltt=16.41
Fzs=3.90
Fz=5.52
4.00
1.32
0.91
1.77
4.50
108.46
107.53
107.60
107.85
107.15
106.24
105.15
Колосек Леви
Постојеће коте терена Existing Levels
Одстојање / Offsets

ЛЕГЕНДА:

Fi - ископ
Fis - ископ степеница
Lh - хумузирање
Fiz - ископ постојећег туцаника
Fn - насип
Fo - слој ојачања насипа - замена тла
Lpp - планирање постељице
Fps - прелазни слој
Fsh - скидање хумуса
Ltt - ваљање темељног тла
Fzs - заштитни слој
Fz - пројектовани туцаник

ГРАНИЦА ПЛАНА - ГРАНИЦА ЗЕМЉИШТА ПЛАНИРАНОГ ЗА РЕАЛИЗАЦИЈУ ПРОЈЕКТА

03		
02		
01		
Број	Датум	Опис

Ревизиони блок:

САОБРАЋАЈНИ ИНСТИТУТ ЦИП, д.о.о.

SAOBRAĆAJNI INSTITUT CIP
Немањина 6; 11000 Београд; Србија
Тел: 011/3618-134; Факс: 011/3618-324; web site: www.sicip.co.rs

Организациона јединица:САОБРАЋАЈНИЦЕ

Одговорни пројектант:
лиценца број: 315 9563 04
Катарина Касавица, дипл.грађ.инж.

Сарадници:
Владана Марковић, маст.инж.грађ
Никола Седларевић, маст.инж.грађ
Милош Даниловић, грађ. тех.

Унутрашња контрола:
Милан Јелкић, дипл. грађ. инж.

Главни пројектант:
др Љиљана Милић Марковић, дипл. грађ. инж.

Руководилац организационе јединице:
мр Новица Стевановић, дипл.грађ.инж.

Инвеститор пројекта:
" ИНФРАСТРУКТУРА ЖЕЛЕЗНИЦЕ СРБИЈЕ " А.Д.
Инфраструктура железнице Србије а.д.
Немањина 6/IV, Београд

Наручилац пројекта:
Joint Venture of
中国铁路国际有限公司 CHINA RAILWAY International Co., Ltd.
China Railway International Corporation Ltd. (CRIC)
No.10 Fuxing Road,Haidian District,Beijing
P.R China, 100844
CHINA COMMUNICATIONS CONSTRUCTION COMPANY LIMITED
China Communication Construction Company Ltd. (CCCC)
No.85 Deshengmenwai Street,Xicheng District,Beijing
P.R China, 100088

Објекат:
ПРУГА БЕОГРАД - СУБОТИЦА - ДРЖАВНА ГРАНИЦА (КЕЛЕБИЈА)
ДЕОНИЦА ПРУГЕ НОВИ САД - СУБОТИЦА - ДРЖАВНА ГРАНИЦА (КЕЛЕБИЈА)

Део пројекта:
ПРОЈЕКАТ ТРАСЕ ПРУГЕ И СТАНИЦА - ДОЊИ И ГОРЊИ СТРОЈ

2/2.5.2.2 ПРОЈЕКАТ ТРАСЕ ПРУГЕ И СТАНИЦА - ДОЊИ И ГОРЊИ СТРОЈ - ОТВОРЕНА ПРУГА НАУМОВЕЋЕВО - СУБОТИЦА

Цртеж:
ПОПРЕЧНИ ПРОФИЛИ км 172+475.00 - км 172+750.00

Размера: 1:100

Врста тех. док.: **ПГД**
датум: **04.2021.**
Цртеж бр. 2020-250-CAO-2/2-5.2.2.7.4.14

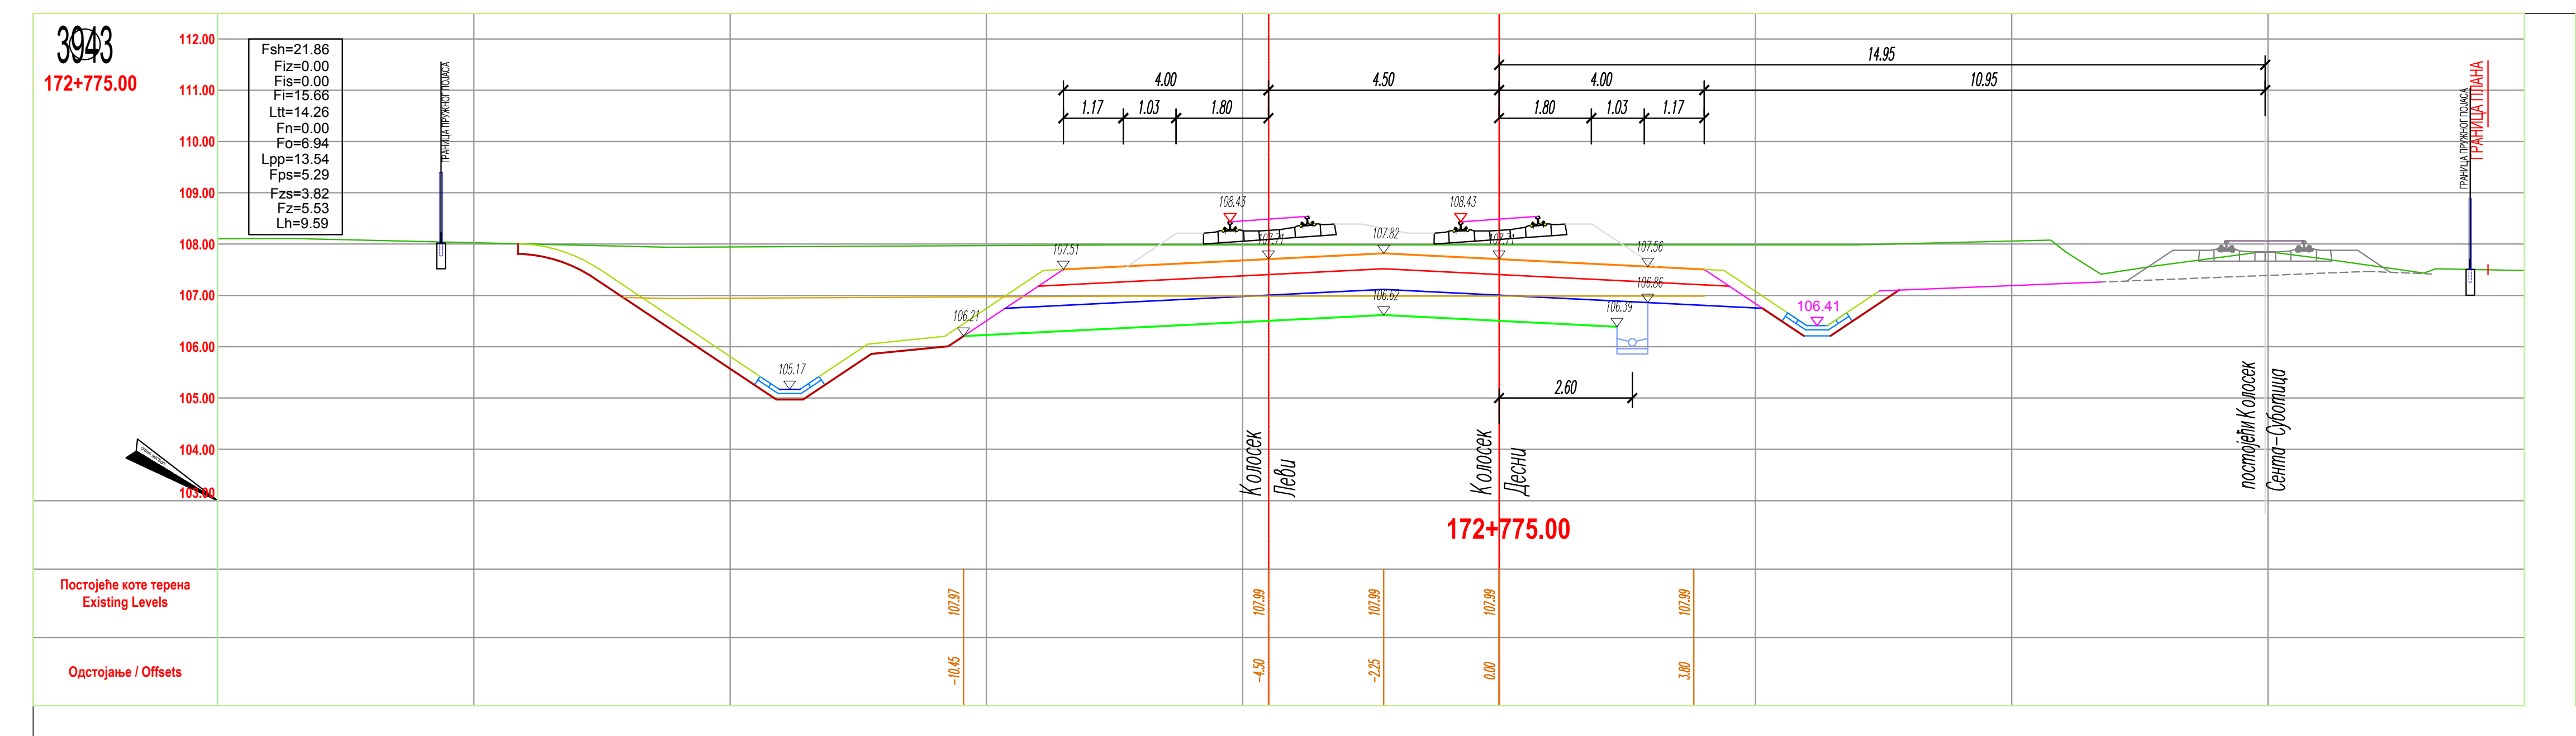
3943
172+775.00
Колосек Леви
Колосек Десни
постојећи Колосек Сента-Суботица
172+775.00
Постојеће коте терена Existing Levels
Одстојање / Offsets

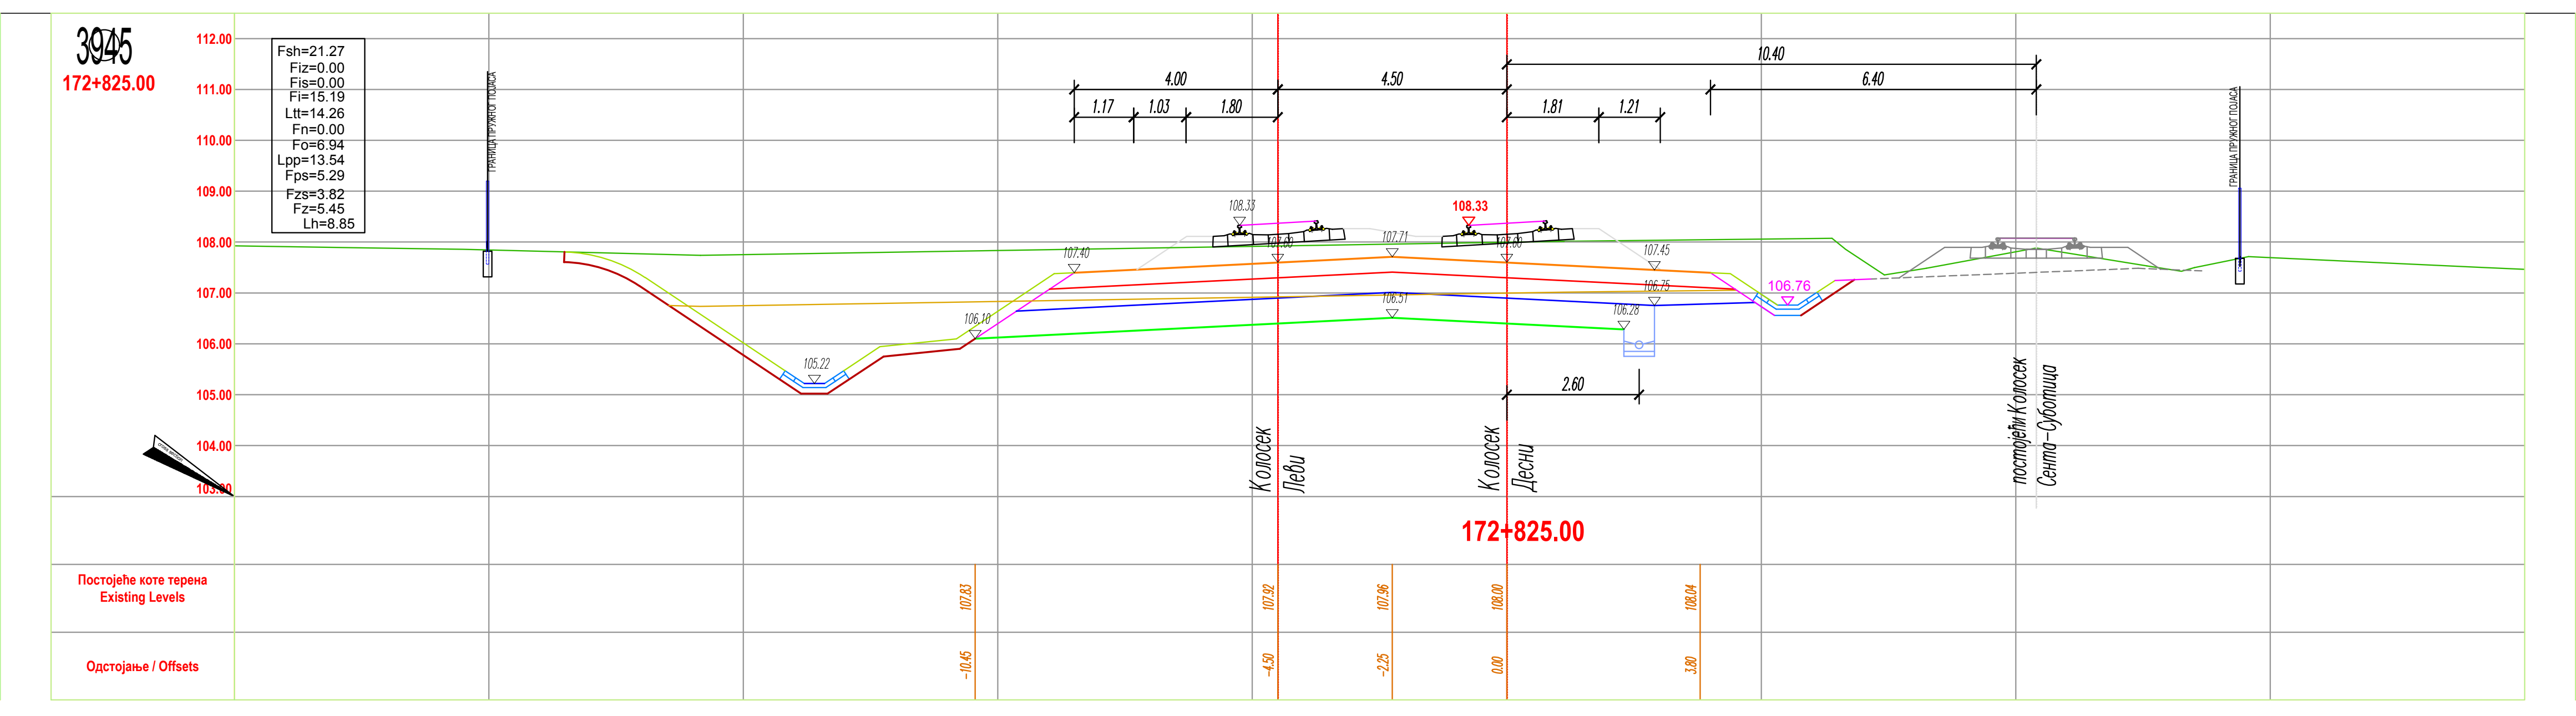
3945
172+825.00
Постојеће коте терена Existing Levels
Одстојање / Offsets

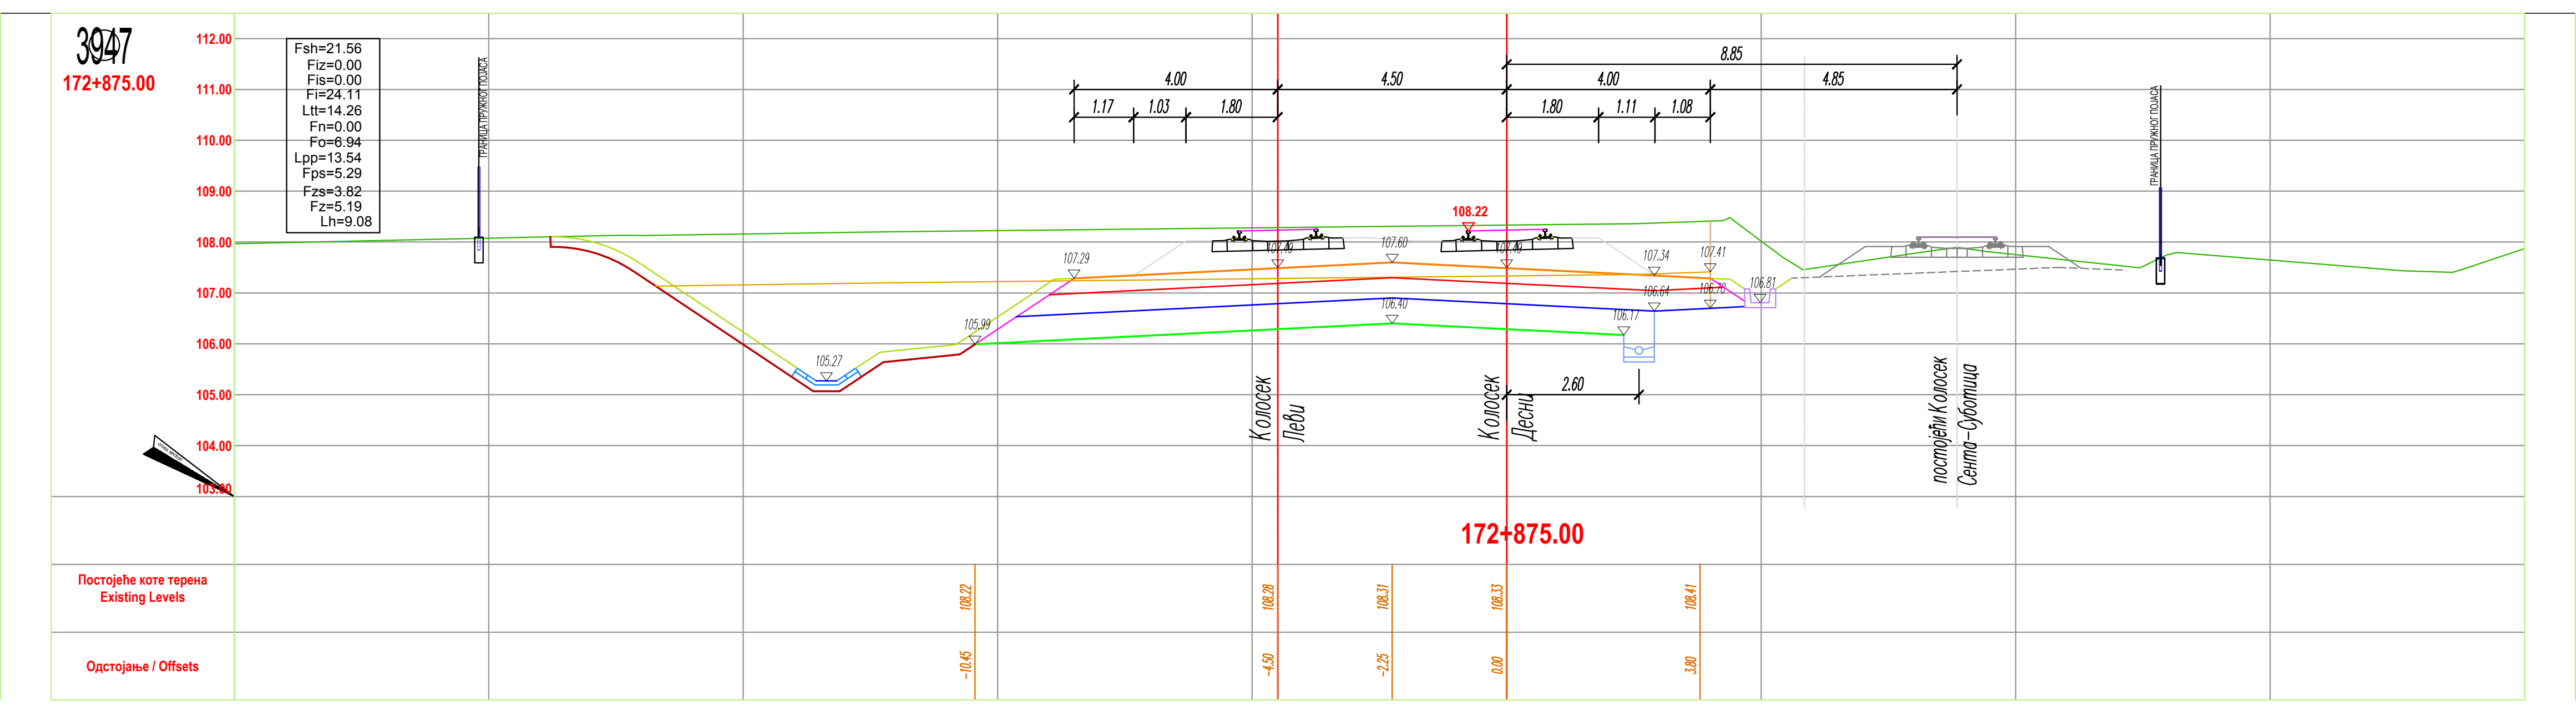
3947
172+875.00

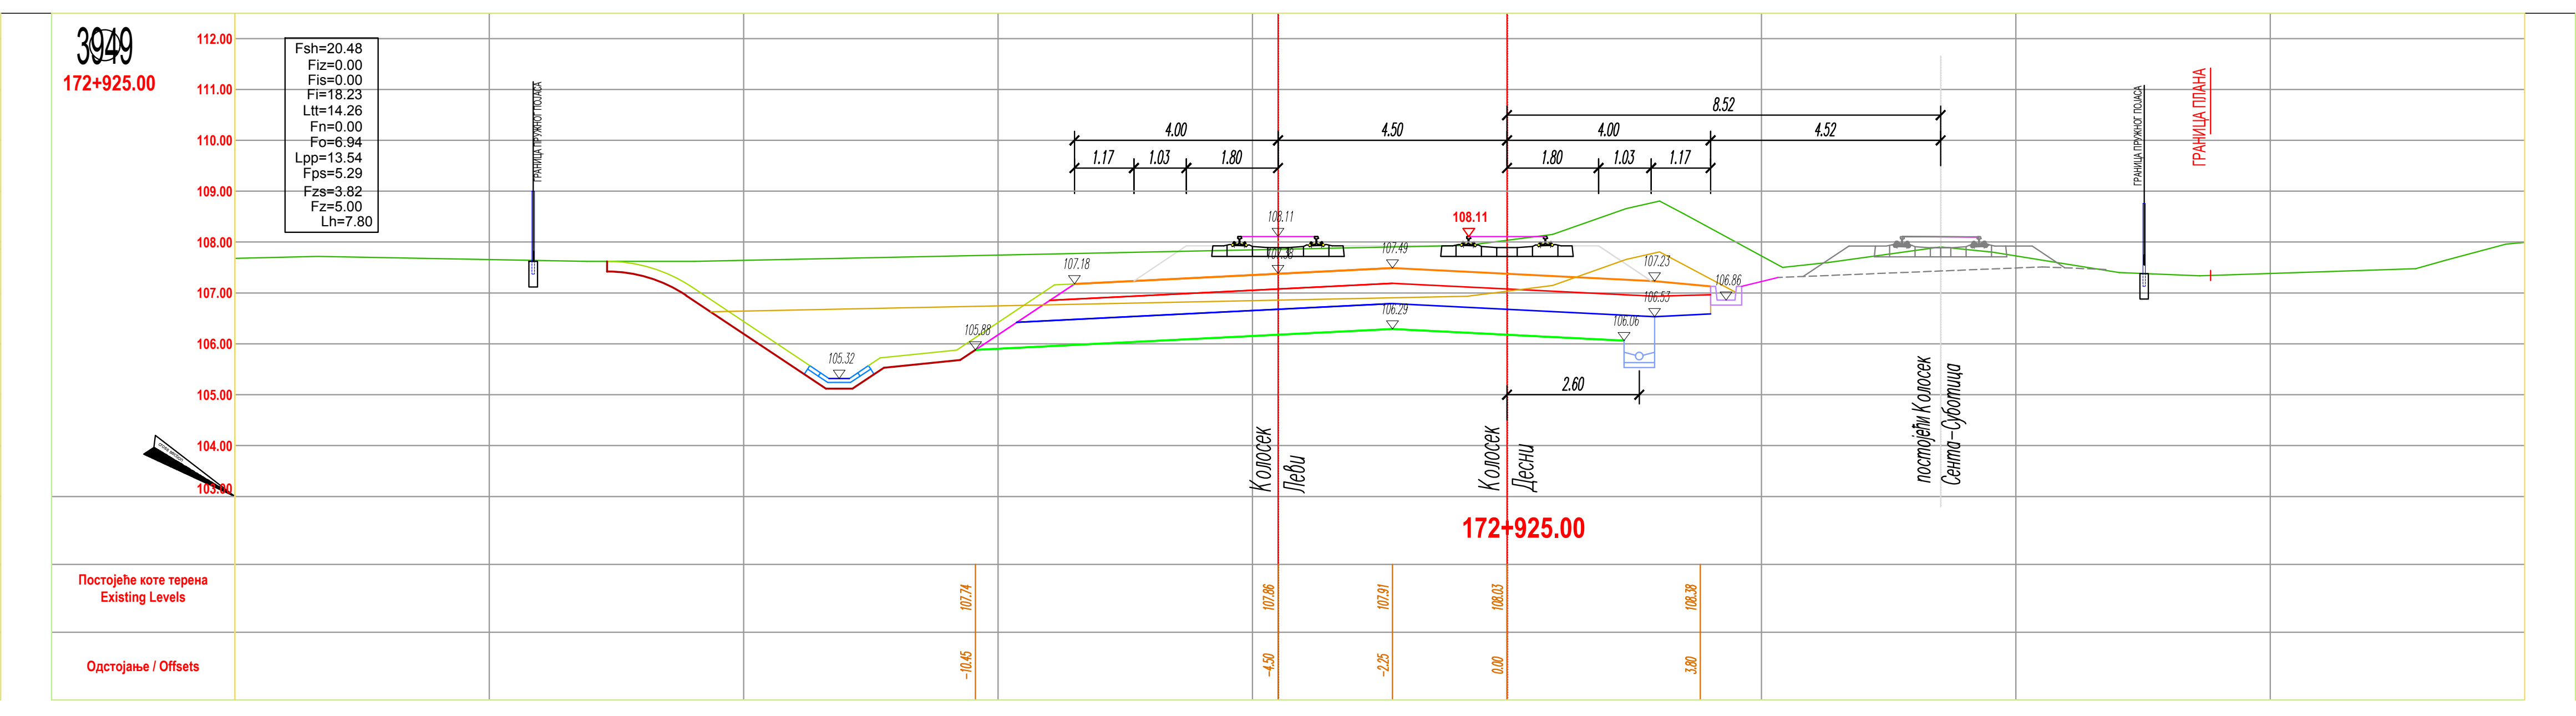
3949
172+925.00

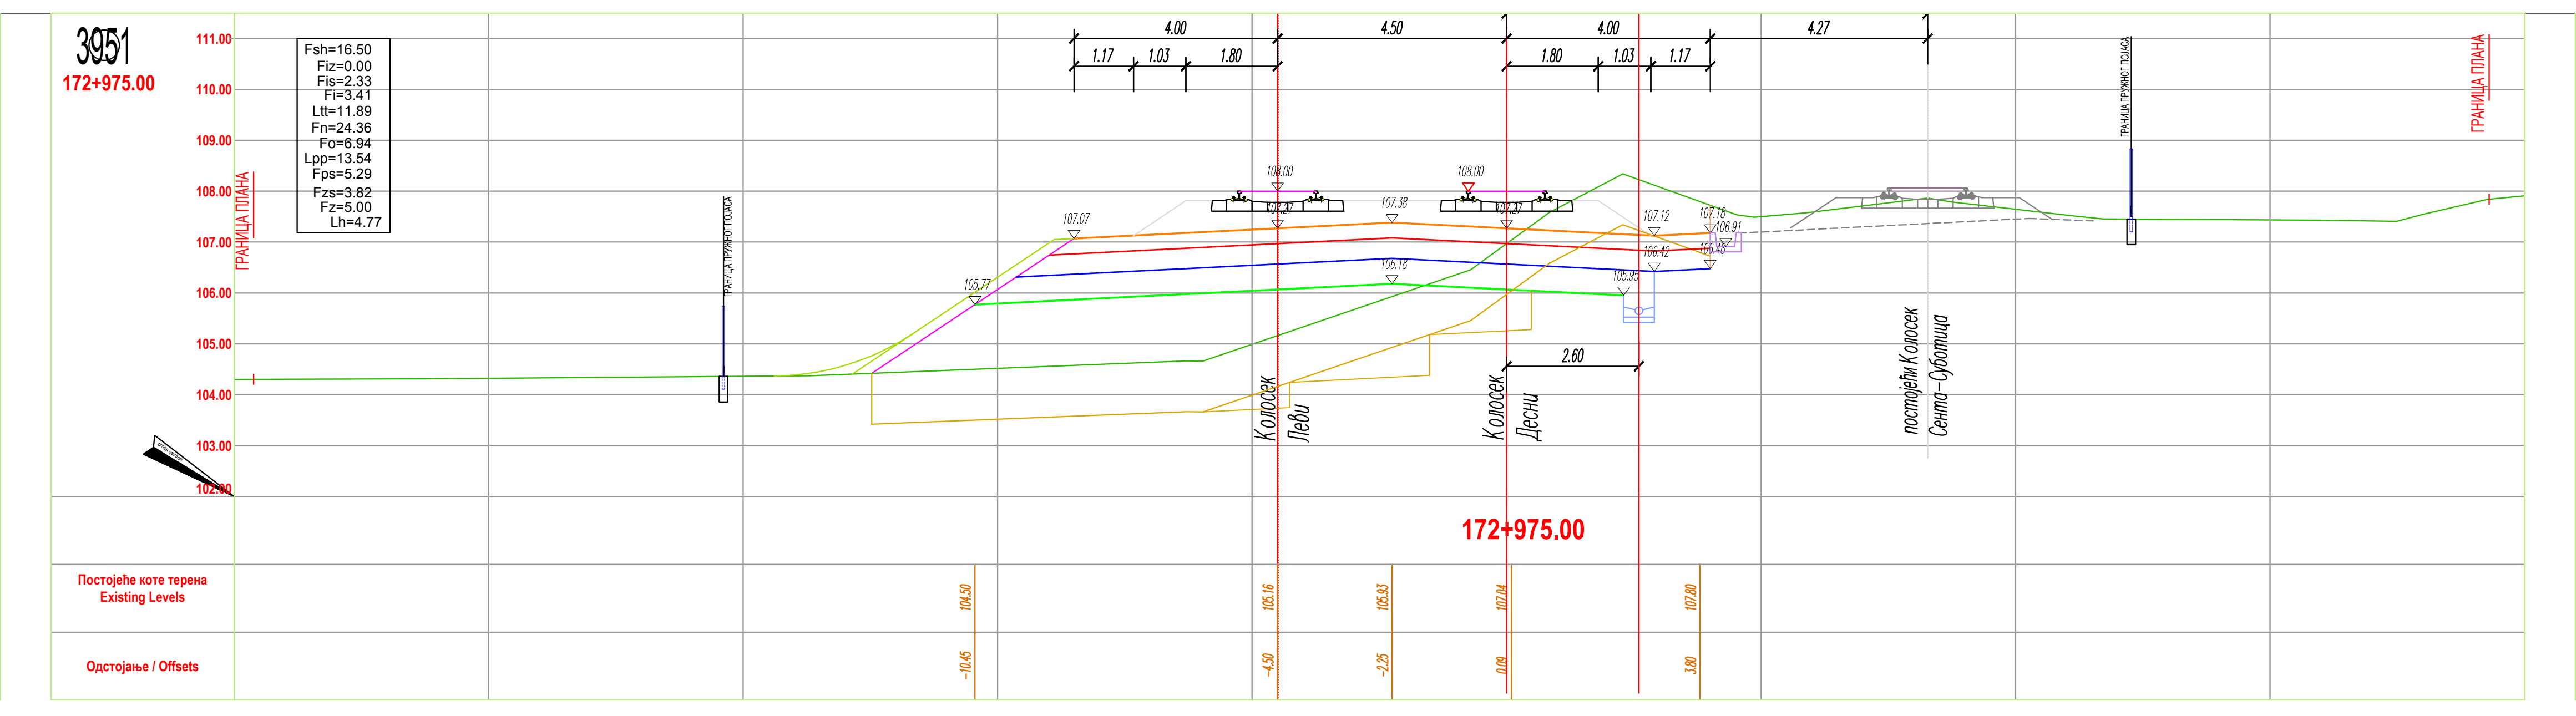
3951
172+975.00
ГРАНИЦА ПЛАНА
Колосек Леви
Колосек Десни
постојећи Колосек Сента-Суботица
172+975.00
Постојеће коте терена Existing Levels
Одстојање / Offsets

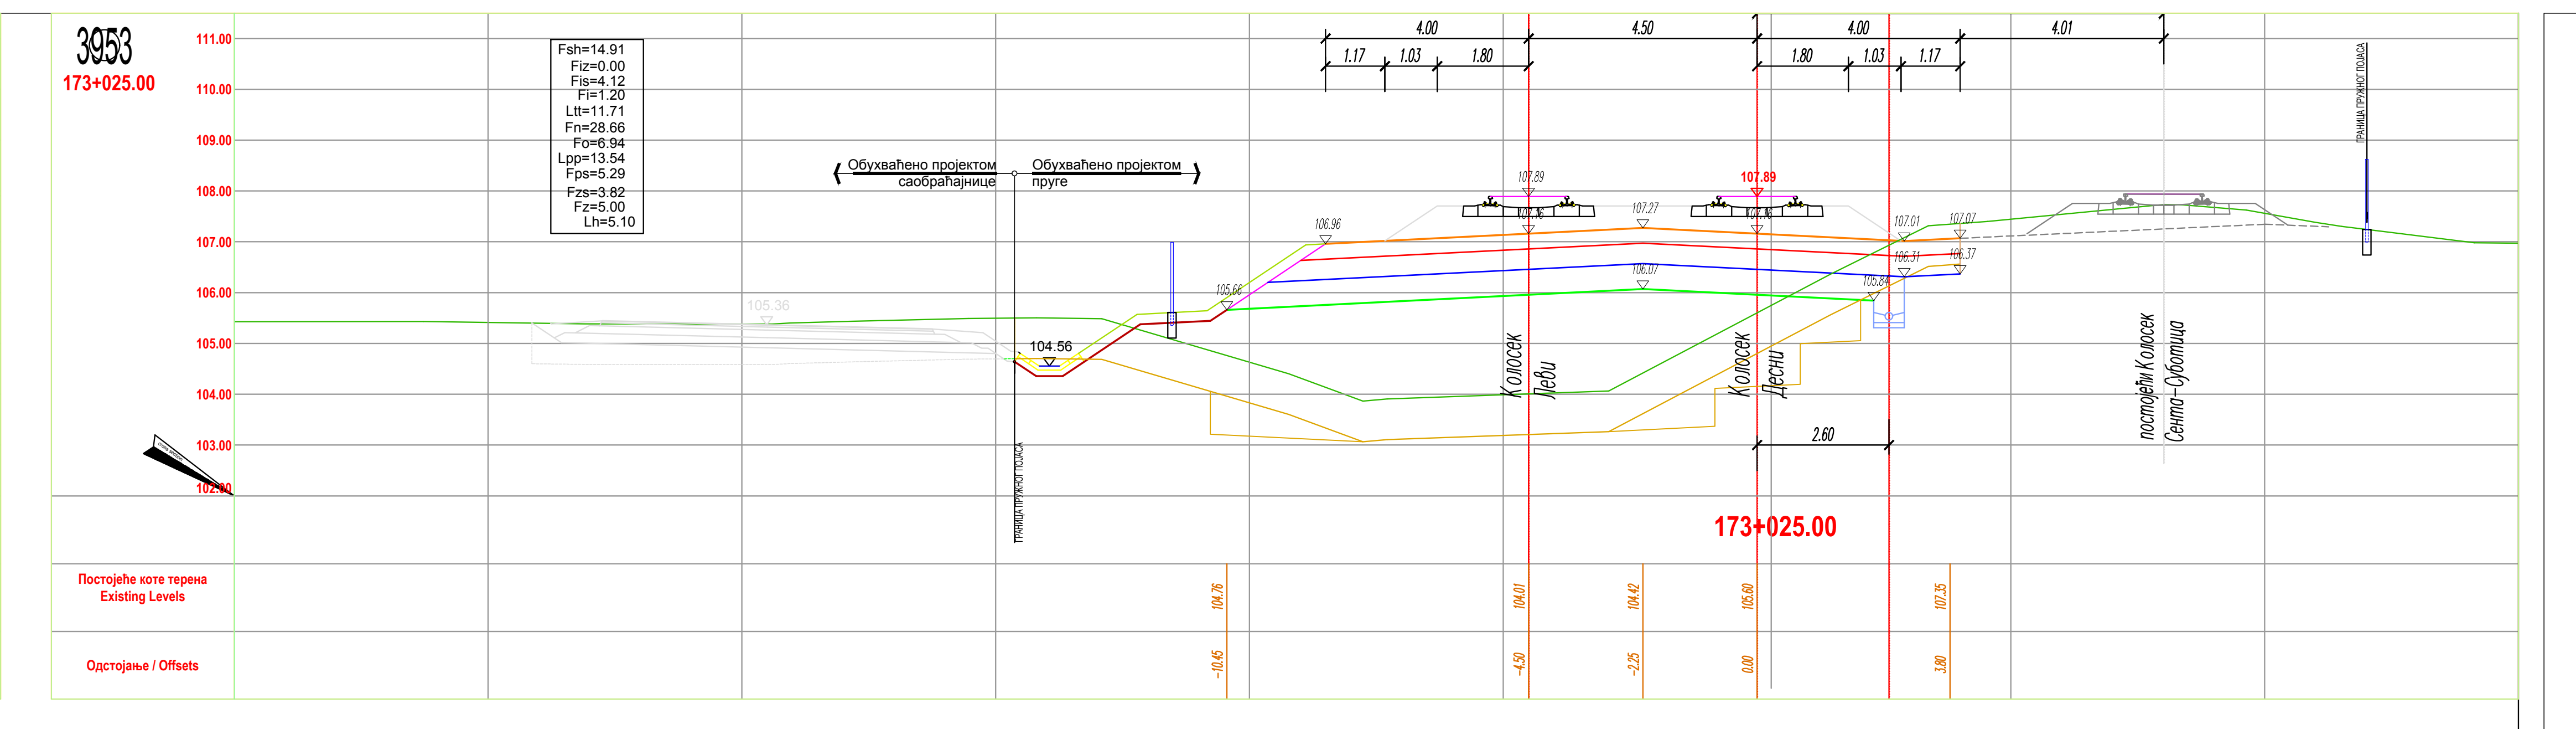
3953
173+025.00
Постојеће коте терена Existing Levels
Одстојање / Offsets

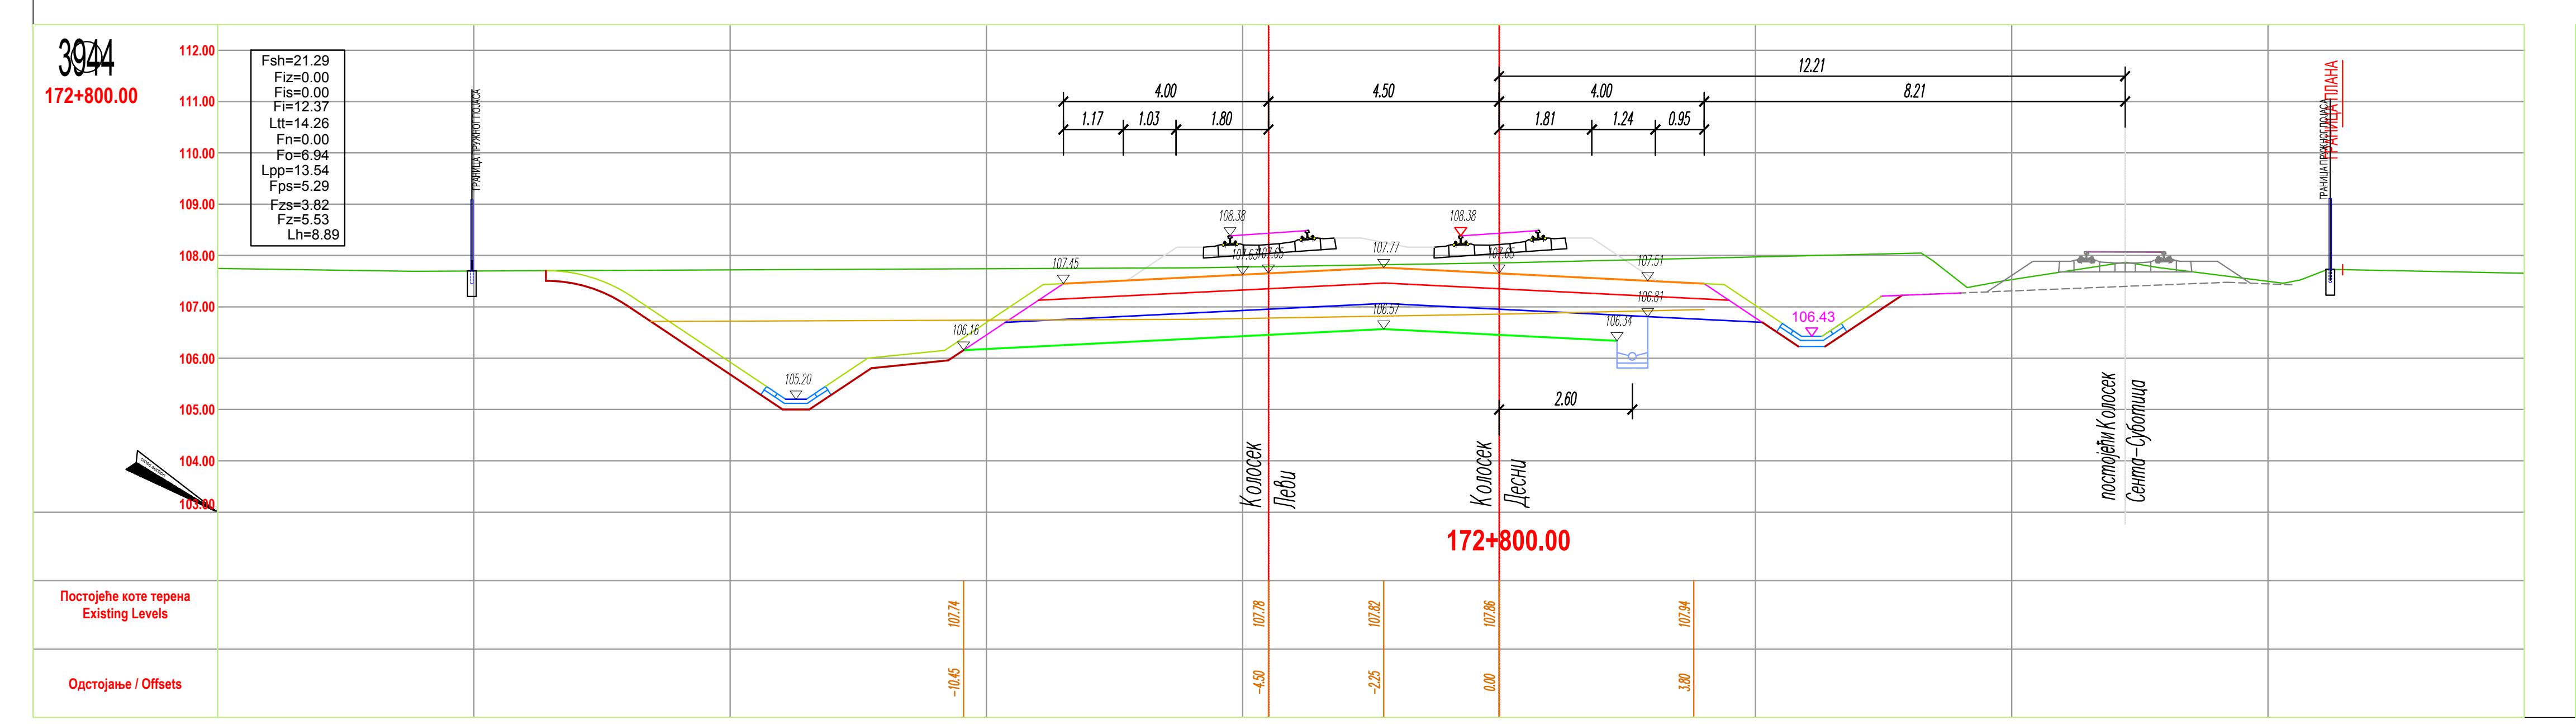
3944
172+800.00

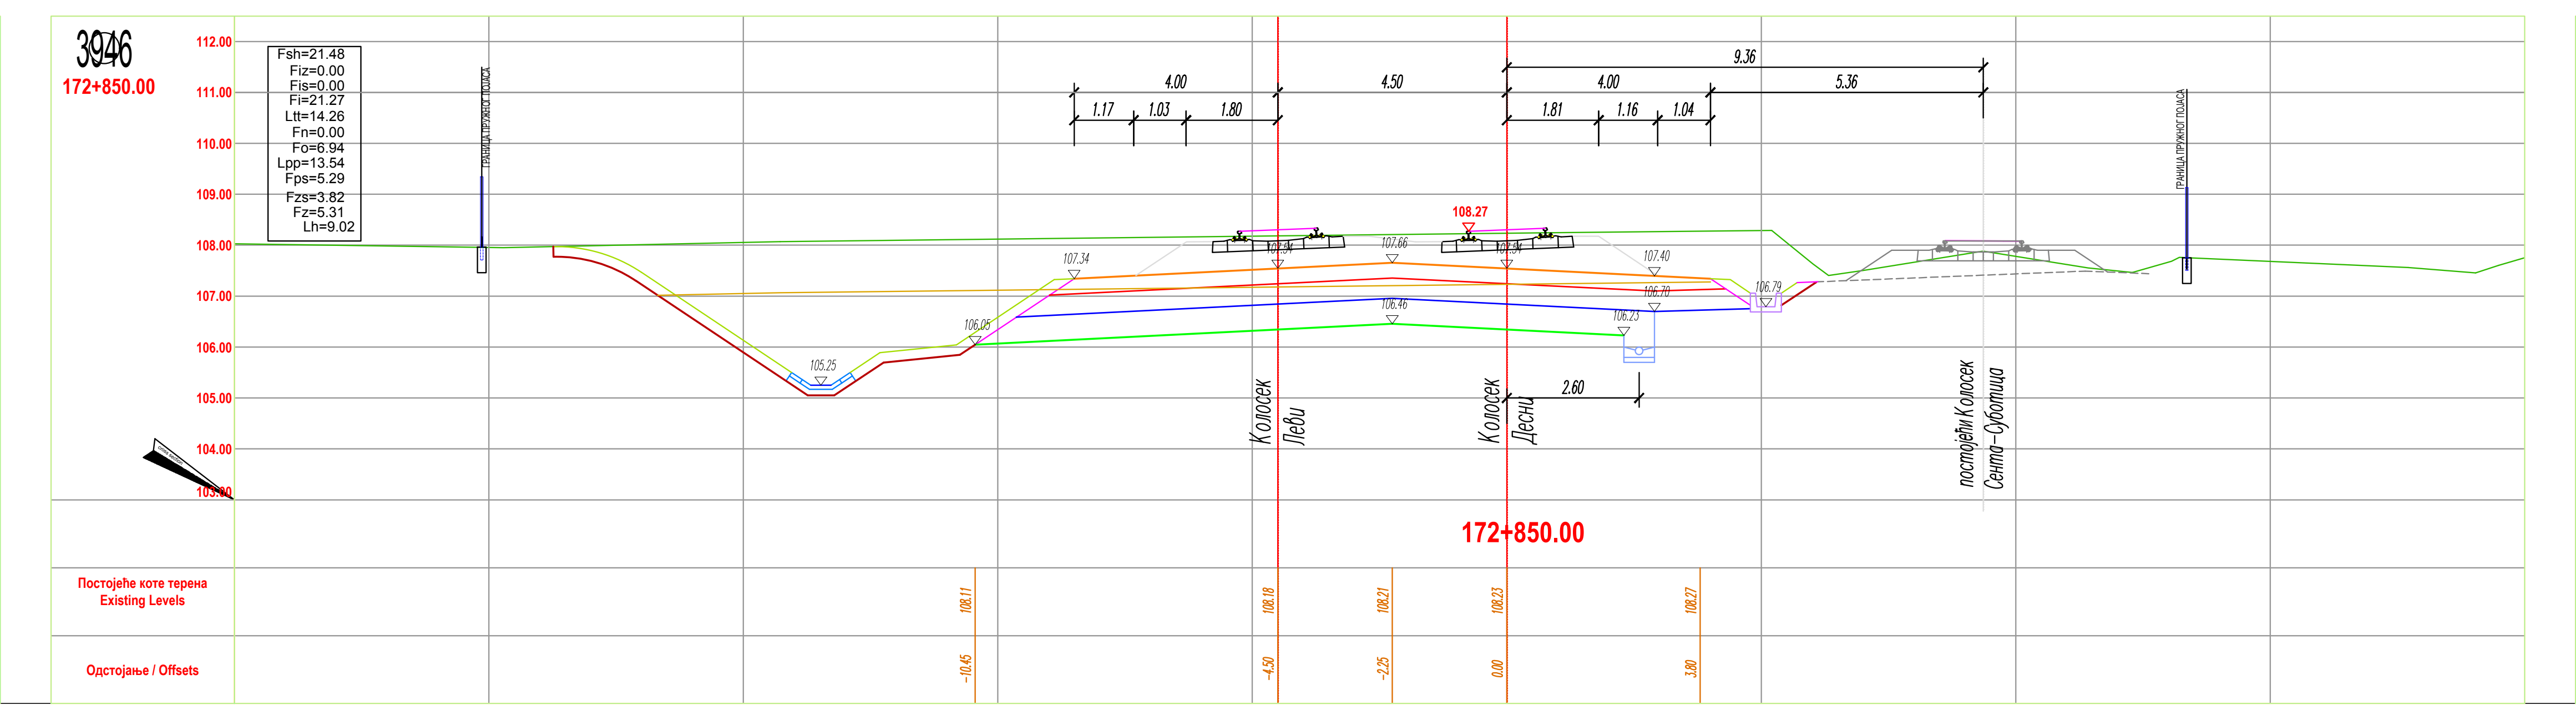
3946
172+850.00
Колосек Леви
Колосек Десни
постојећи Колосек Сента-Суботица
172+850.00
Постојеће коте терена Existing Levels
Одстојање / Offsets

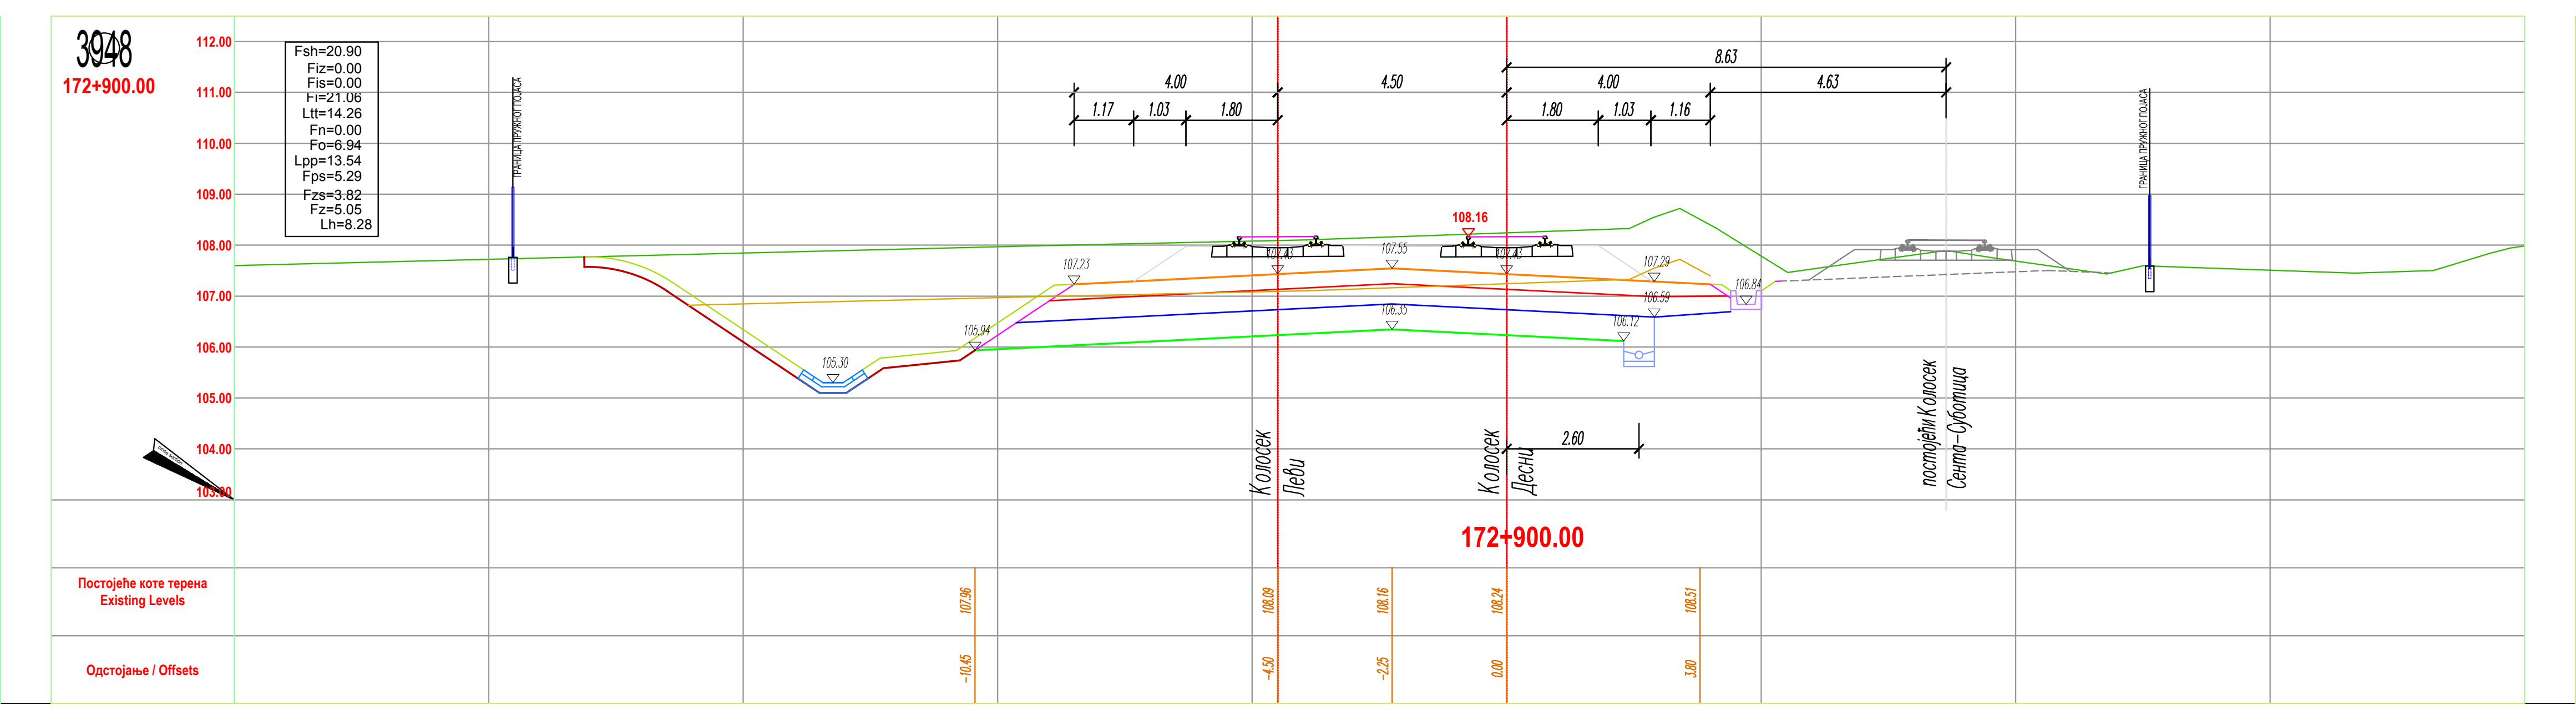
3948
172+900.00
Колосек Леви
Колосек Десни
постојећи Колосек Сента-Суботица
172+900.00
Постојеће коте терена Existing Levels
Одстојање / Offsets

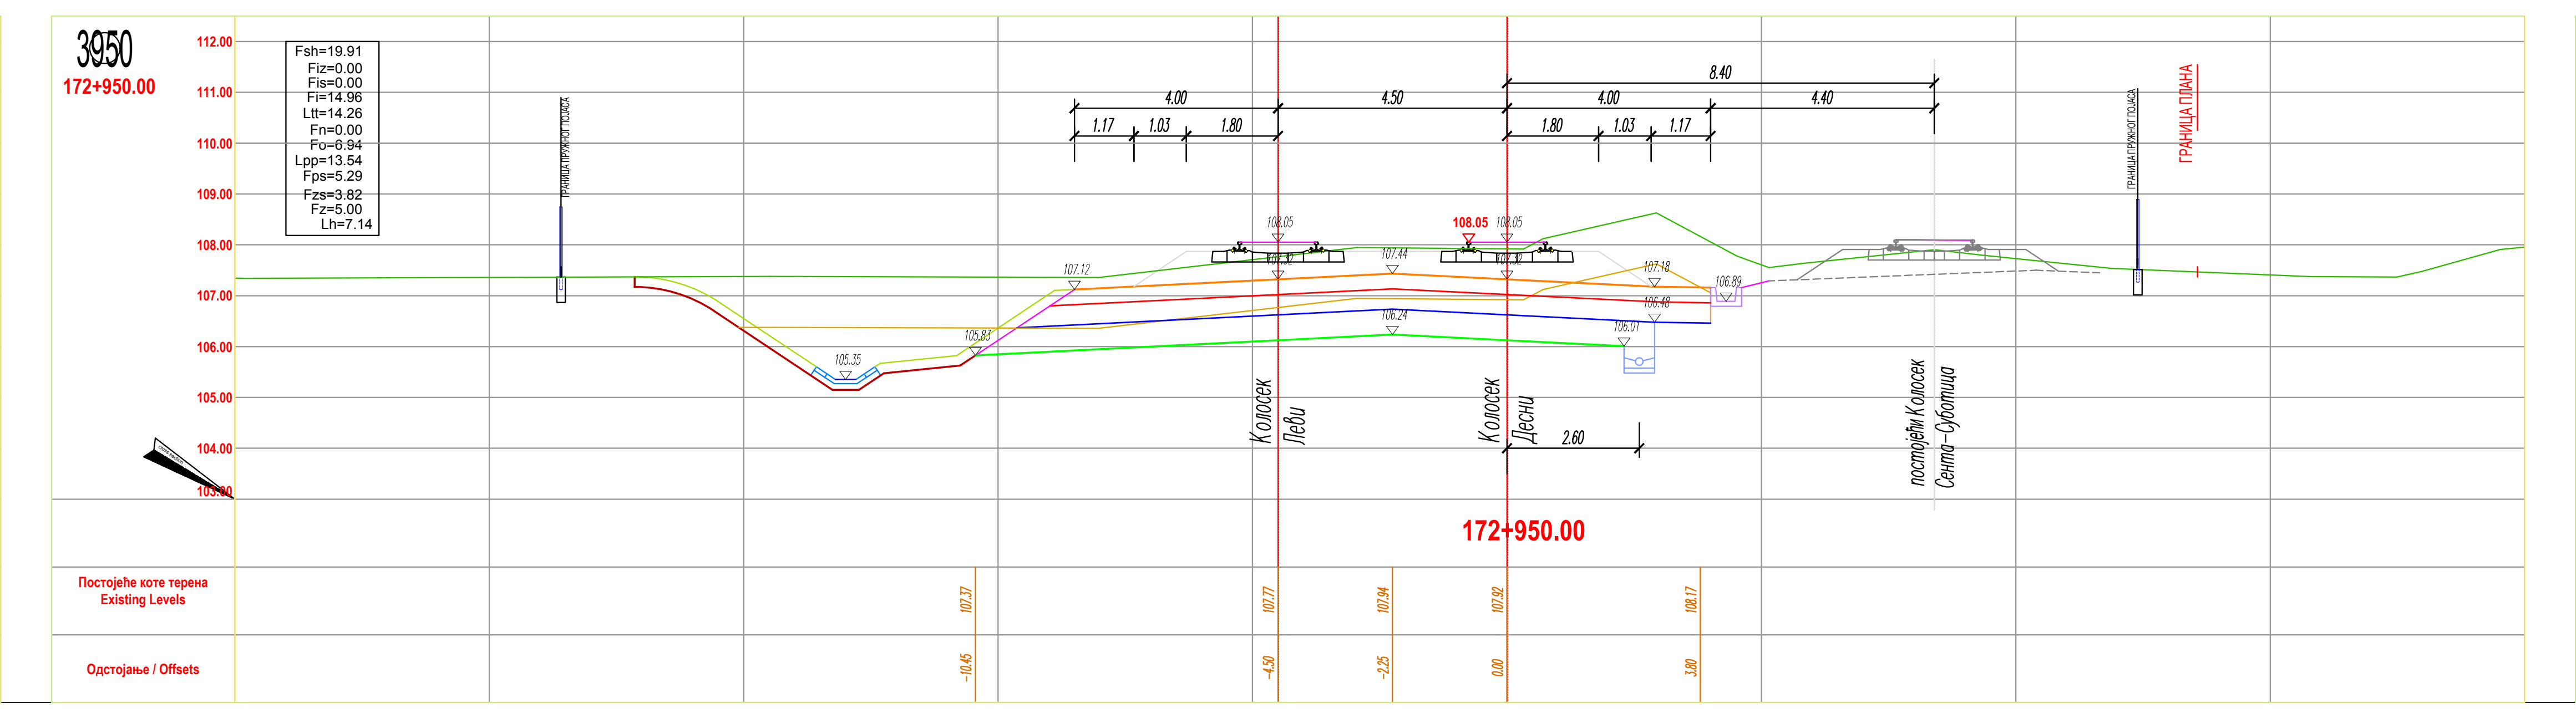
3950
172+950.00
Постојеће коте терена Existing Levels
Одстојање / Offsets

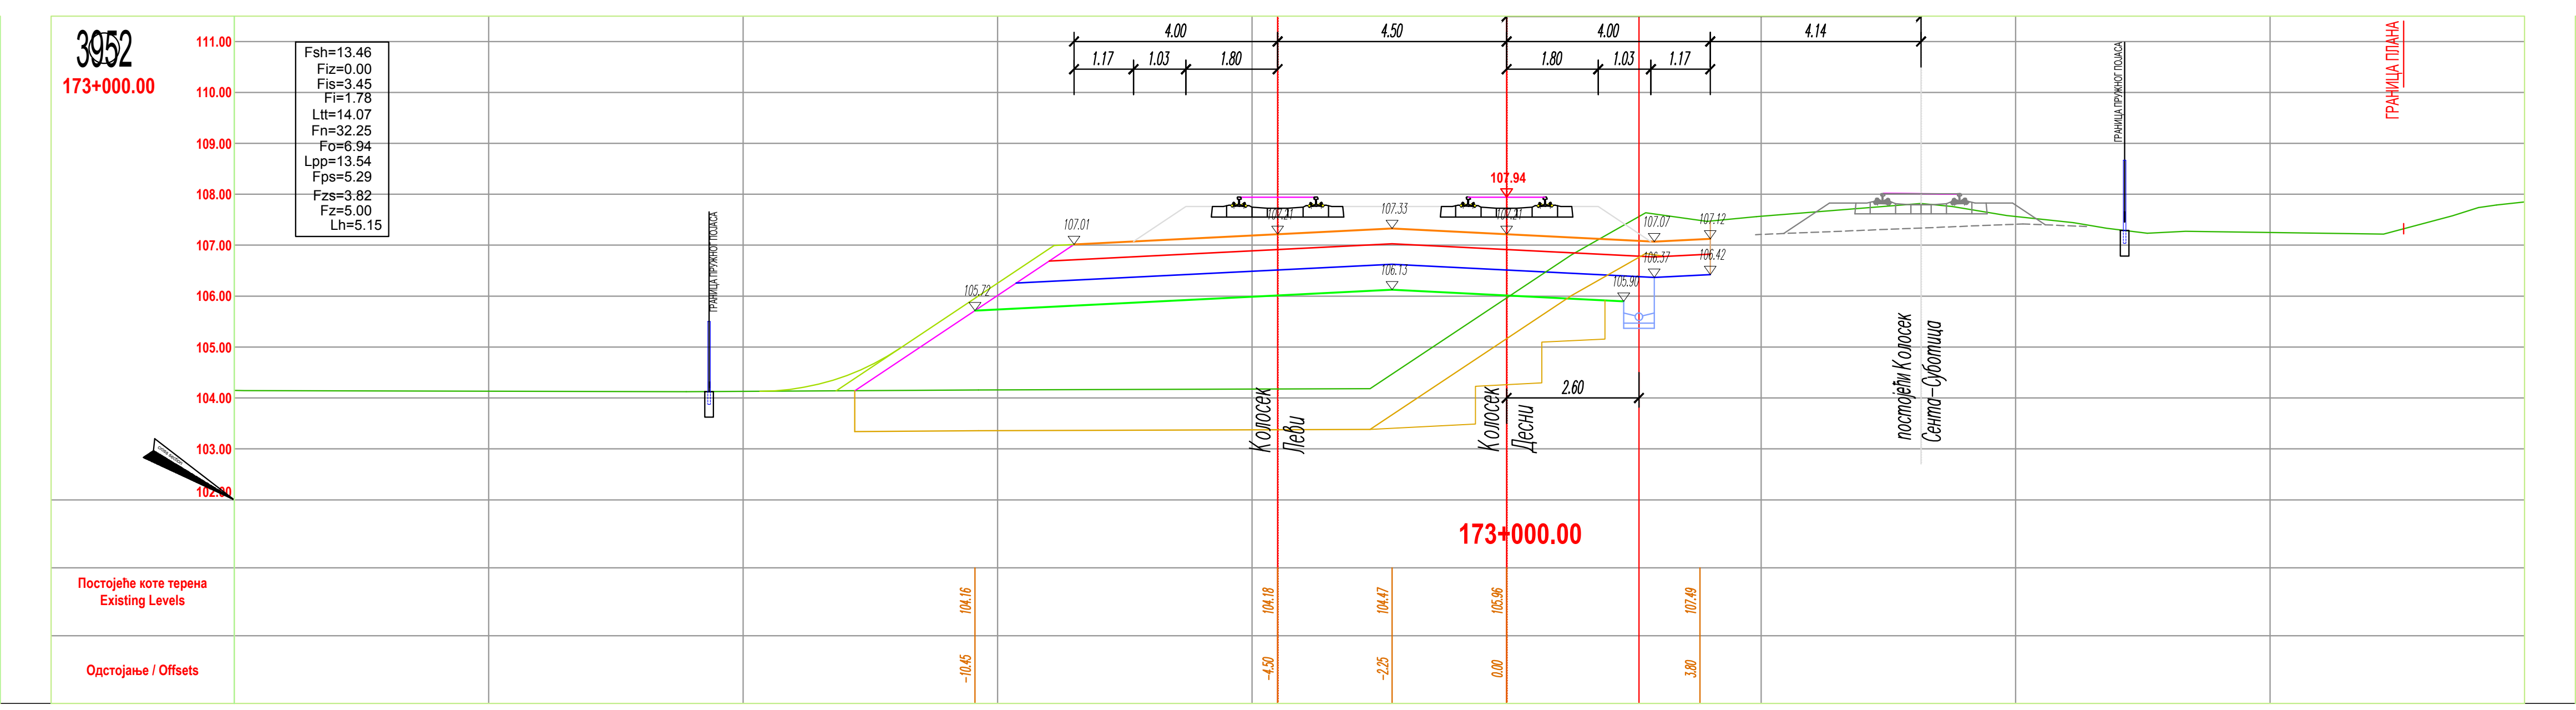
3952
173+000.00

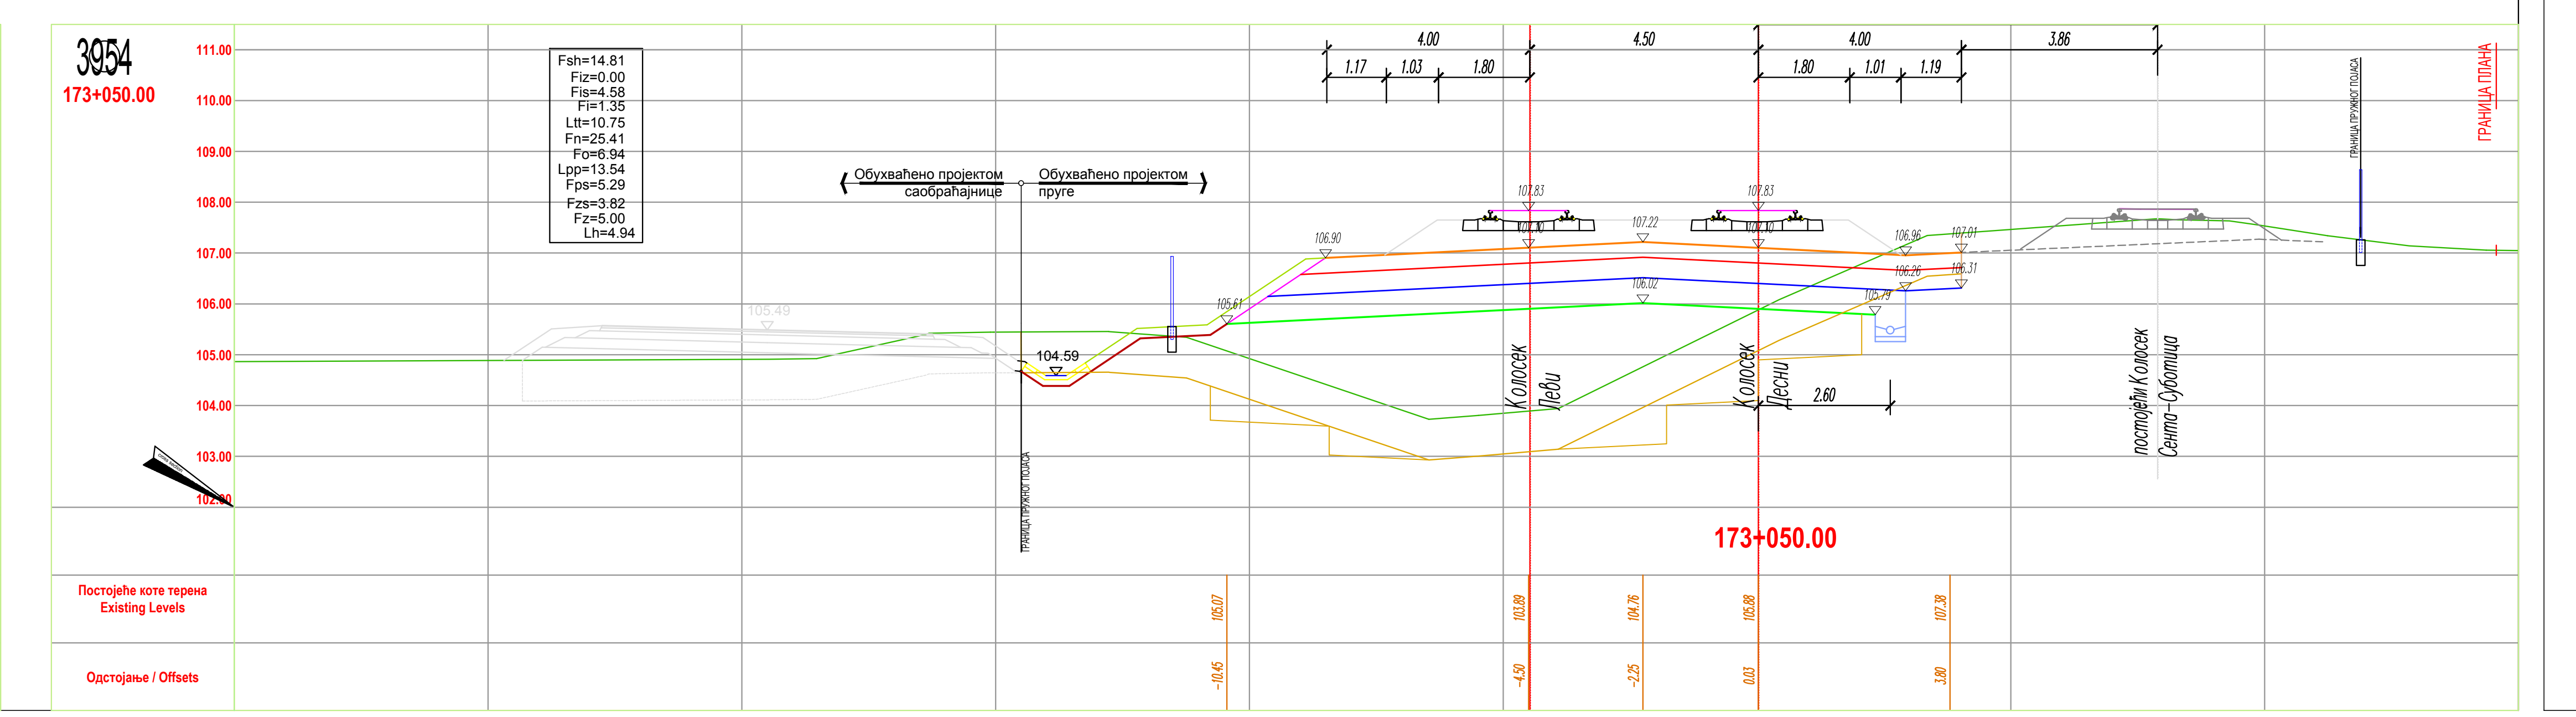
3954
173+050.00

ЛЕГЕНДА:

Fsh - скидање хумуса
Fiz - ископ постојећег туцаника
Fi - ископ
Fis - ископ степеница
Ltt - ваљање темељног тла
Fn - насип
Fo - слој ојачања насипа - замена тла
Lpp - планирање постељице
Fps - прелазни слој
Fzs - заштитни слој
Fz - пројектовани туцаник
Lh - хумузирање

ГРАНИЦА ПЛАНА - ГРАНИЦА ЗЕМЉИШТА ПЛАНИРАНОГ ЗА РЕАЛИЗАЦИЈУ ПРОЈЕКТА

03		
02		
01		
Број	Датум	Опис

Ревизиони блок:

САОБРАЋАЈНИ ИНСТИТУТ ЦИП, д.о.о.

Немањина 6; 11000 Београд; Србија
Тел: 011/3618-134; Факс: 011/3618-324; web site: www.sicip.co.rs

Организациона јединица:САОБРАЋАЈНИЦЕ

Одговорни пројектант:
лиценца број: 315 9563 04
Катарина Касавица, дипл.грађ.инж.

Сарадници:
Владана Марковић, маст.инж.грађ
Никола Седларевић, маст.инж.грађ
Милош Даниловић, грађ. тех.

Унутрашња контрола:
Милан Јелкић, дипл. грађ. инж.

Главни пројектант:
др Љиљана Милић Марковић, дипл. грађ. инж.

Руководилац организационе јединице:
мр Новица Стевановић, дипл.грађ.инж.

Инвеститор пројекта:
" ИНФРАСТРУКТУРА ЖЕЛЕЗНИЦЕ СРБИЈЕ " А.Д.
Немањина 6/IV, Београд

Наручилац пројекта:
Joint Venture of
China Railway International Corporation Ltd. (CRIC)
No.10 Fuxing Road,Haidian District,Beijing
P.R China, 100844
China Communication Construction Company Ltd. (CCCC)
No.85 Deshengmenwai Street,Xicheng District,Beijing
P.R China, 100088

Објекат:
ПРУГА БЕОГРАД - СУБОТИЦА - ДРЖАВНА ГРАНИЦА (КЕЛЕБИЈА)
ДЕОНИЦА ПРУГЕ НОВИ САД - СУБОТИЦА - ДРЖАВНА ГРАНИЦА (КЕЛЕБИЈА)

Део пројекта:
ПРОЈЕКАТ ТРАСЕ ПРУГЕ И СТАНИЦА - ДОЊИ И ГОРЊИ СТРОЈ

2/2.5.2.2 ПРОЈЕКАТ ТРАСЕ ПРУГЕ И СТАНИЦА - ДОЊИ И ГОРЊИ СТРОЈ - ОТВОРЕНА ПРУГА СУБОТИЦА - ДРЖАВНА ГРАНИЦА

Цртеж:
ПОПРЕЧНИ ПРОФИЛИ км 172+775.00 - км 173+050.00

Размера: 1:100

Врста тех. док:	датум:	Цртеж бр.
ПГД	**04.2021.**	2020-250-САО-2/2-5.2.2.7.4.15

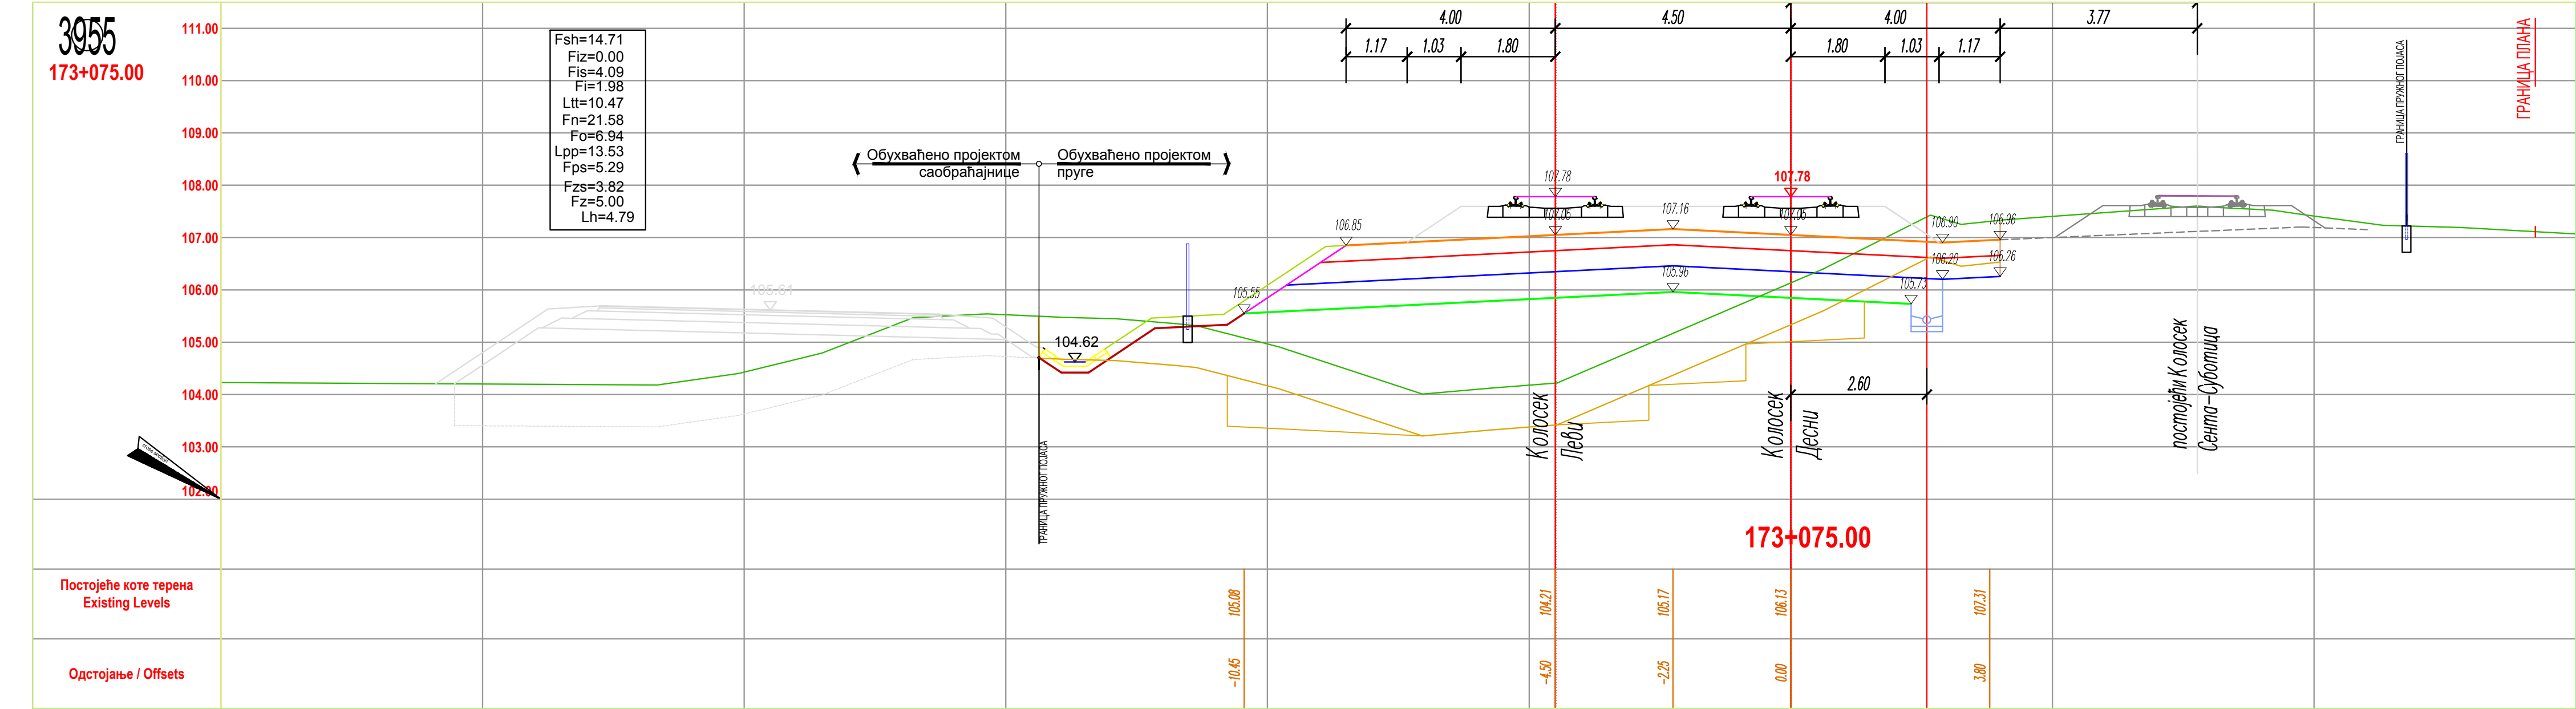
3955
173+075.00
111.00
110.00
109.00
108.00
107.00
106.00
105.00
104.00
103.00
102.00
Обухваћено пројектом саобраћајнице
Обухваћено пројектом пруге
4.00
1.17
1.03
1.80
4.50
4.00
1.80
1.03
1.17
3.77
107.78
107.78
106.85
107.16
106.90
106.96
106.20
106.26
105.96
105.73
105.55
104.62
105.61
2.60
Колосек Леви
Колосек Десни
постојећи Колосек Сента–Суботица
ГРАНИЦА ПРУЖНОГ ПОЈАСА
ГРАНИЦА ПЛАНА
173+075.00
Постојеће коте терена Existing Levels
105.08
104.21
105.17
106.13
107.31
Одстојање / Offsets
-10.45
-4.50
-2.25
0.00
3.80

Fsh=14.71
Fiz=0.00
Fis=4.09
Fi=1.98
Ltt=10.47
Fn=21.58
Fo=6.94
Lpp=13.53
Fps=5.29
Fzs=3.82
Fz=5.00
Lh=4.79

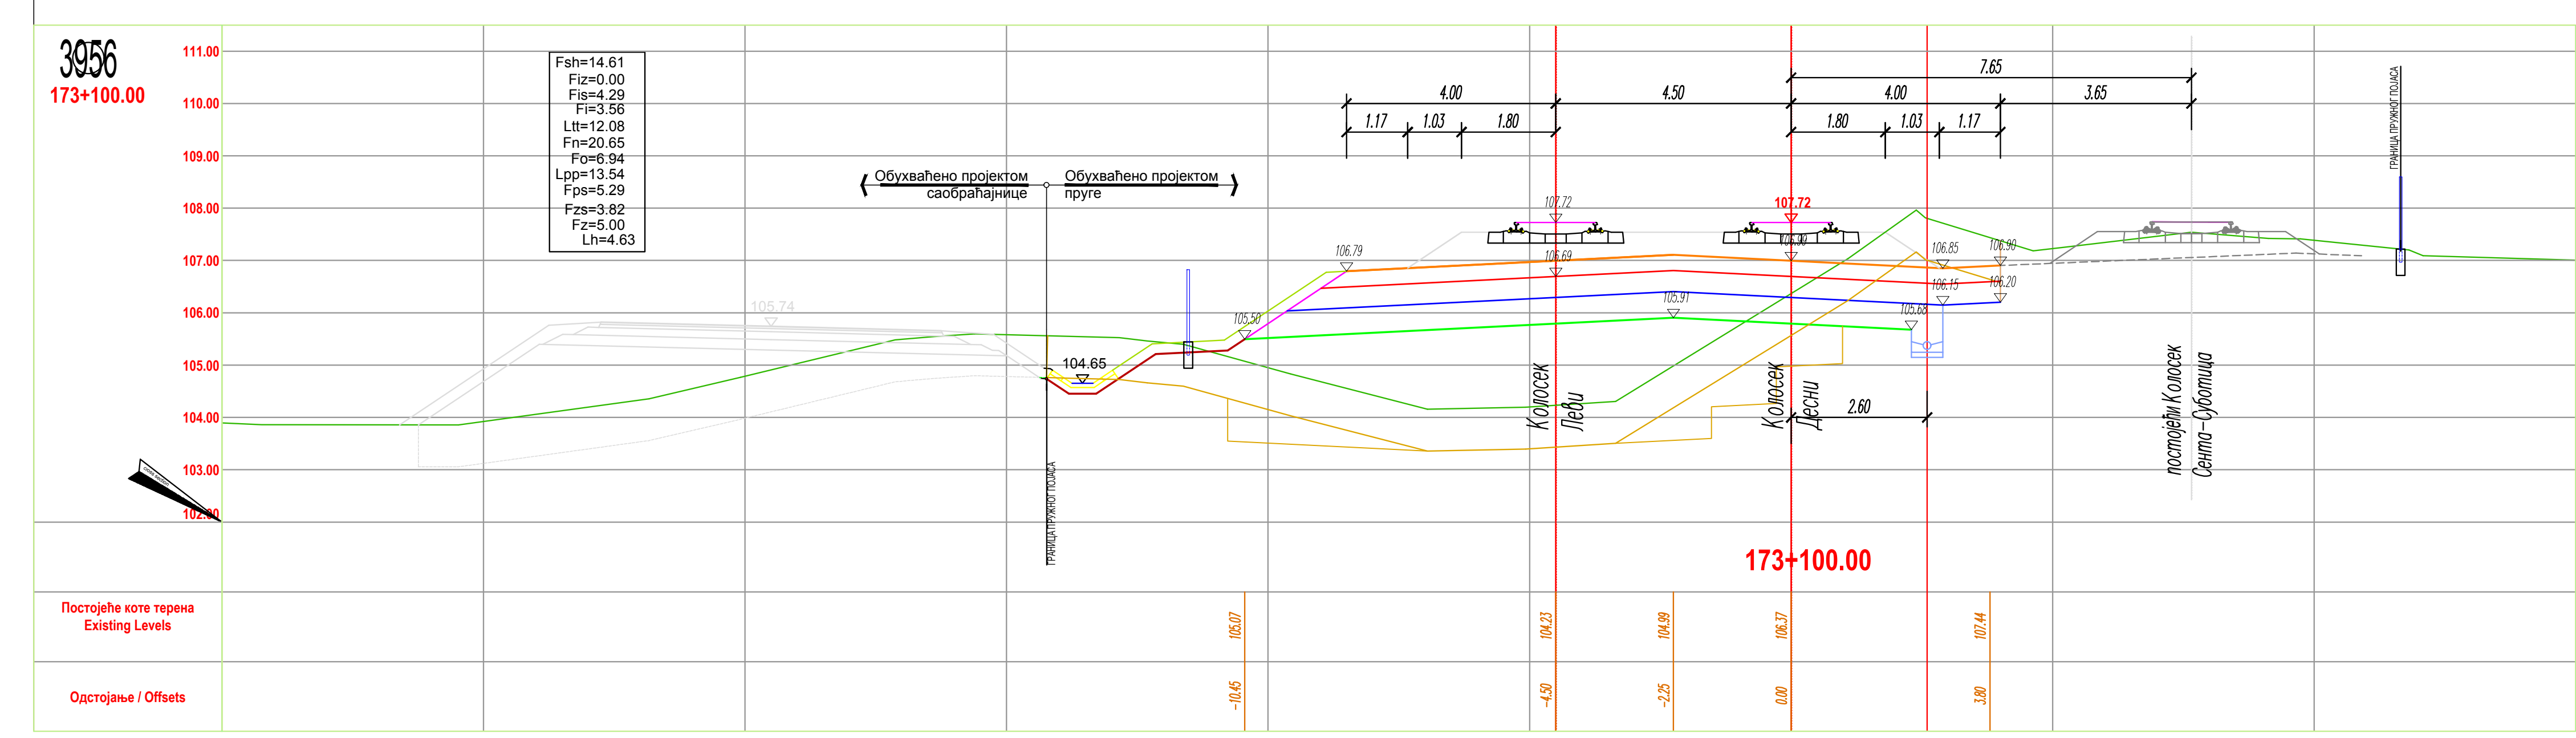
3956
173+100.00
111.00
110.00
109.00
108.00
107.00
106.00
105.00
104.00
103.00
102.00
Обухваћено пројектом саобраћајнице
Обухваћено пројектом пруге
7.65
4.00
1.17
1.03
1.80
4.50
4.00
3.65
1.80
1.03
1.17
107.72
107.72
106.79
106.69
106.85
106.90
106.15
106.20
105.91
105.68
105.50
104.65
105.74
2.60
Колосек Леви
Колосек Десни
постојећи Колосек Сента–Суботица
ГРАНИЦА ПРУЖНОГ ПОЈАСА
173+100.00
Постојеће коте терена Existing Levels
105.07
104.23
104.99
106.37
107.44
Одстојање / Offsets
-10.45
-4.50
-2.25
0.00
3.80

Fsh=14.61
Fiz=0.00
Fis=4.29
Fi=3.56
Ltt=12.08
Fn=20.65
Fo=6.94
Lpp=13.54
Fps=5.29
Fzs=3.82
Fz=5.00
Lh=4.63

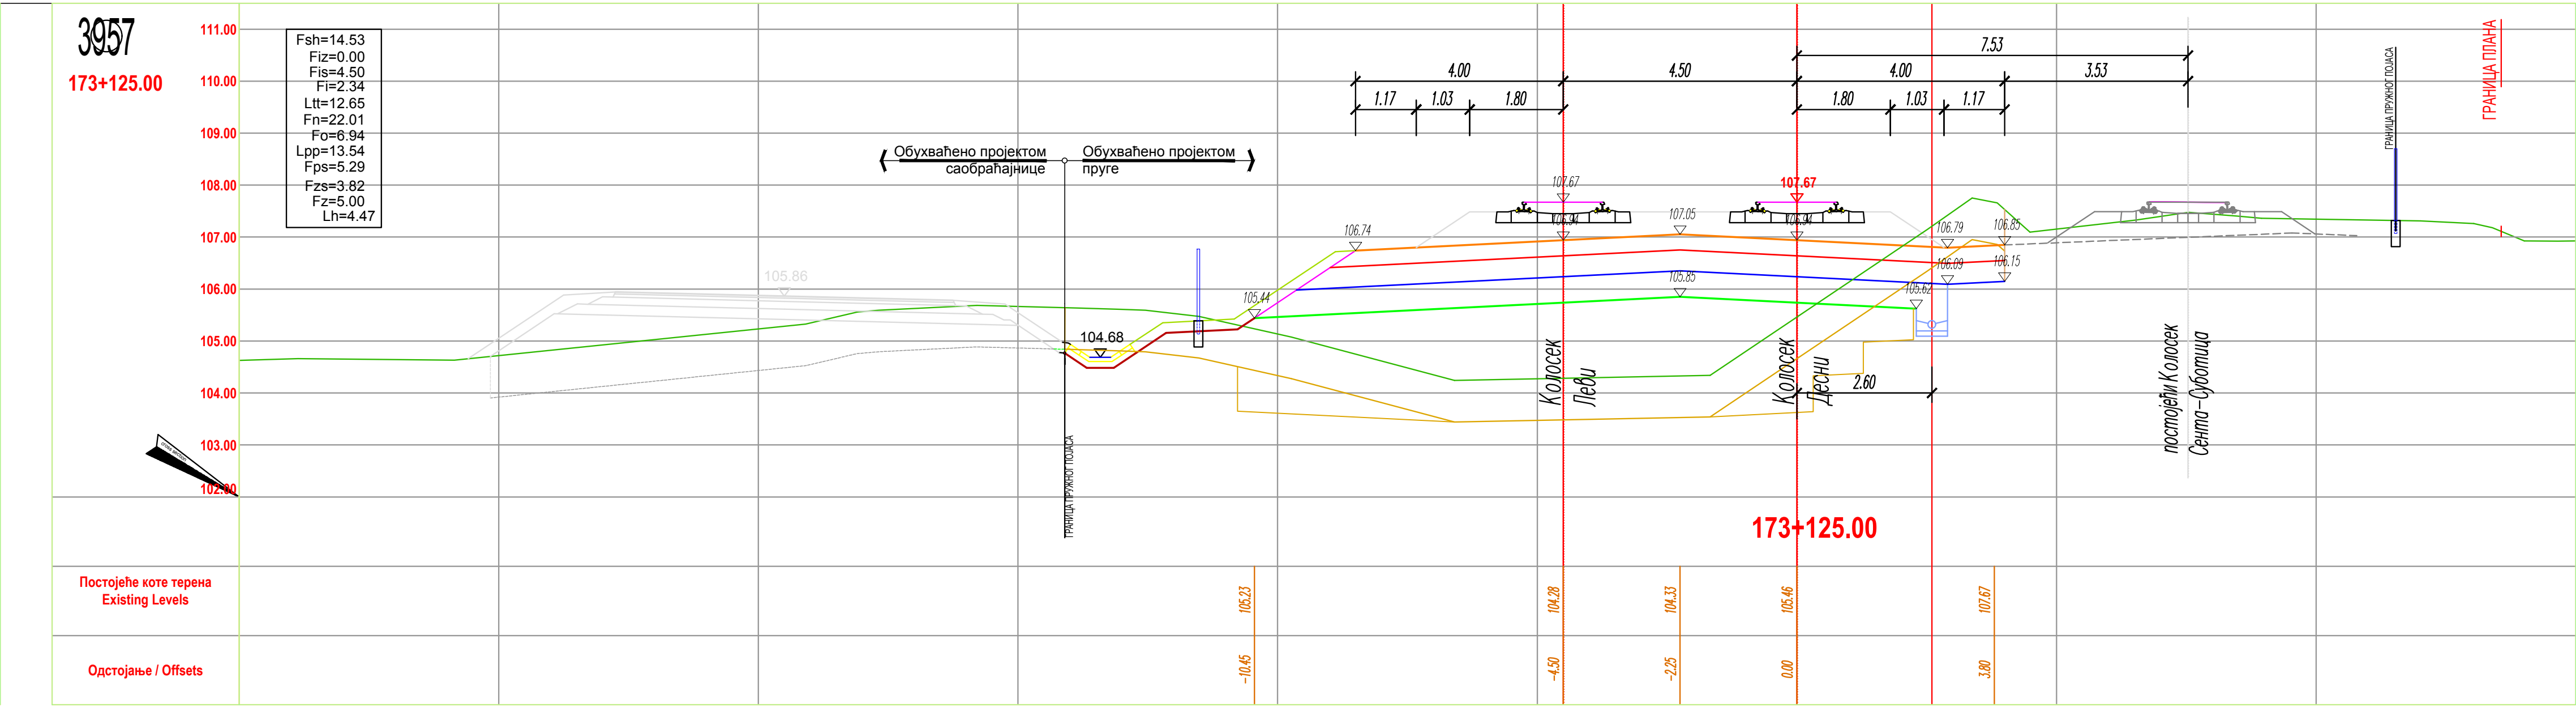
3957
173+125.00
111.00
110.00
109.00
108.00
107.00
106.00
105.00
104.00
103.00
102.00
Обухваћено пројектом саобраћајнице
Обухваћено пројектом пруге
7.53
4.00
1.17
1.03
1.80
4.50
4.00
3.53
1.80
1.03
1.17
107.67
107.67
106.74
107.05
106.79
106.85
106.09
106.15
105.85
105.62
105.44
104.68
105.86
2.60
Колосек Леви
Колосек Десни
постојећи Колосек Сента–Суботица
ГРАНИЦА ПРУЖНОГ ПОЈАСА
ГРАНИЦА ПЛАНА
173+125.00
Постојеће коте терена Existing Levels
105.23
104.28
104.33
105.46
107.67
Одстојање / Offsets
-10.45
-4.50
-2.25
0.00
3.80

Fsh=14.53
Fiz=0.00
Fis=4.50
Fi=2.34
Ltt=12.65
Fn=22.01
Fo=6.94
Lpp=13.54
Fps=5.29
Fzs=3.82
Fz=5.00
Lh=4.47

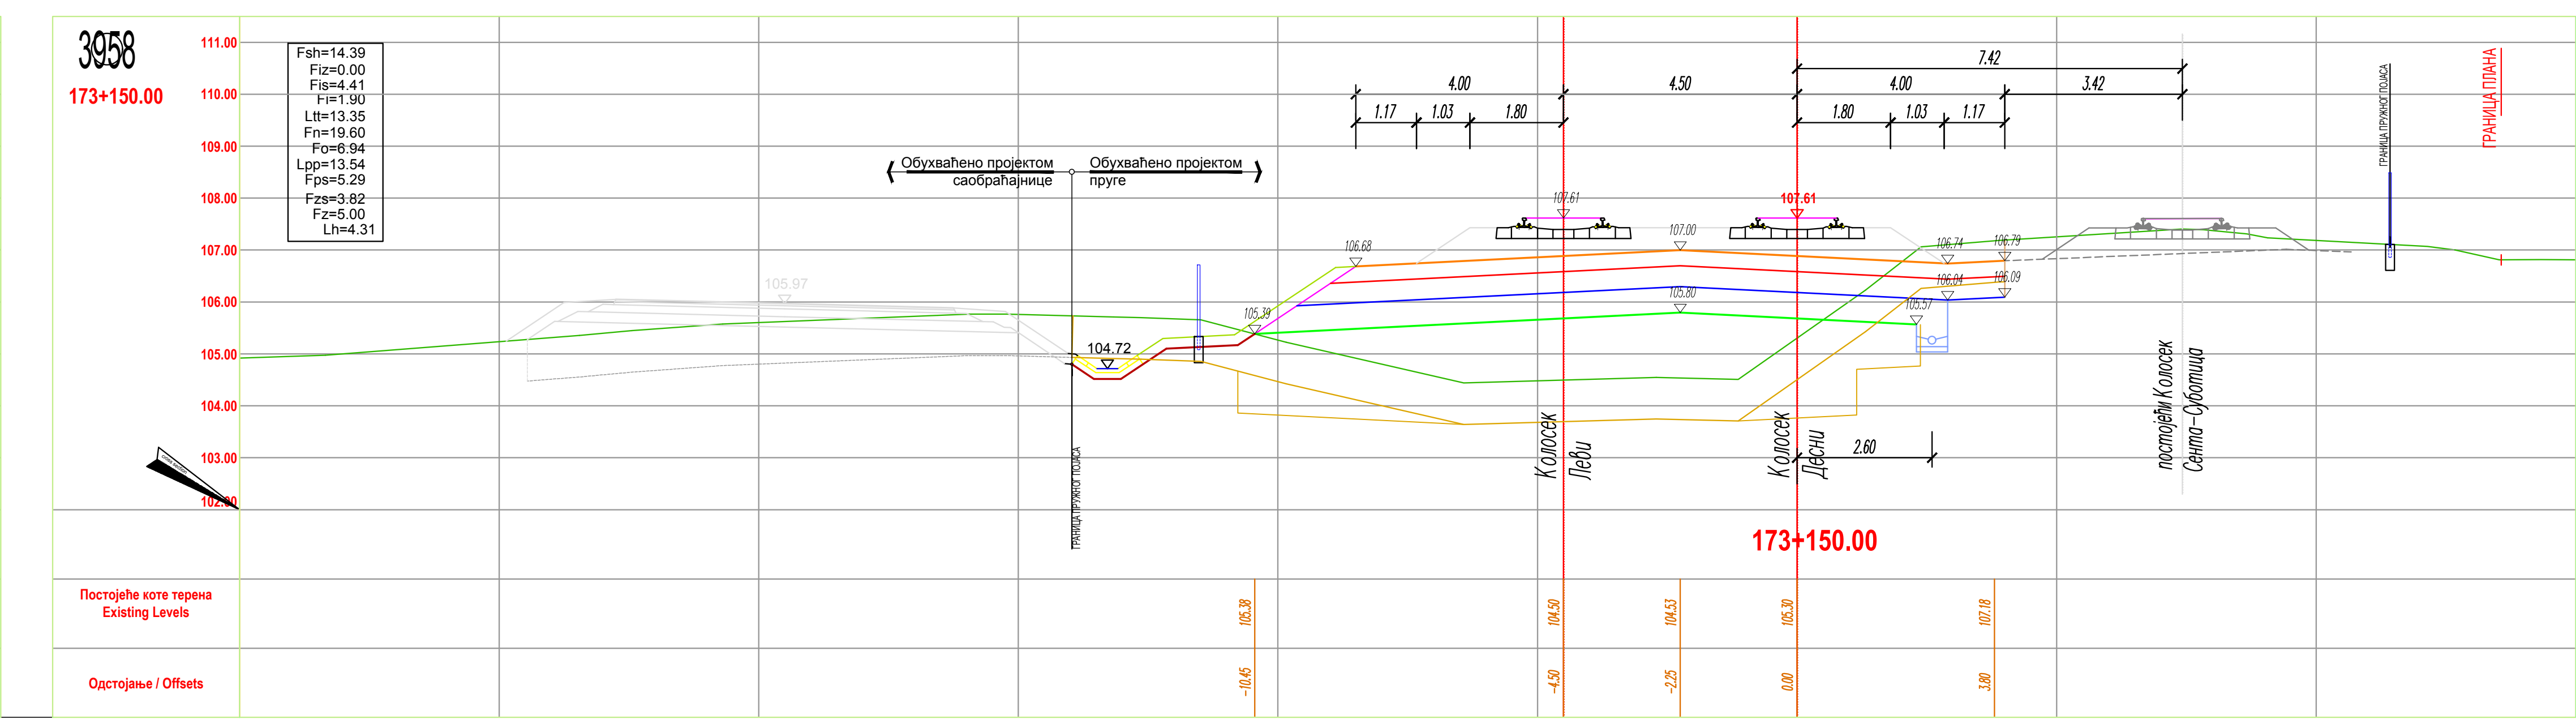
3958
173+150.00
111.00
110.00
109.00
108.00
107.00
106.00
105.00
104.00
103.00
102.00
Обухваћено пројектом саобраћајнице
Обухваћено пројектом пруге
7.42
4.00
1.17
1.03
1.80
4.50
4.00
3.42
1.80
1.03
1.17
107.61
107.61
106.68
107.00
106.74
106.79
106.04
106.09
105.80
105.57
105.39
104.72
105.97
2.60
Колосек Леви
Колосек Десни
постојећи Колосек Сента–Суботица
ГРАНИЦА ПРУЖНОГ ПОЈАСА
ГРАНИЦА ПЛАНА
173+150.00
Постојеће коте терена Existing Levels
105.38
104.50
104.53
105.30
107.18
Одстојање / Offsets
-10.45
-4.50
-2.25
0.00
3.80

Fsh=14.39
Fiz=0.00
Fis=4.41
Fi=1.90
Ltt=13.35
Fn=19.60
Fo=6.94
Lpp=13.54
Fps=5.29
Fzs=3.82
Fz=5.00
Lh=4.31

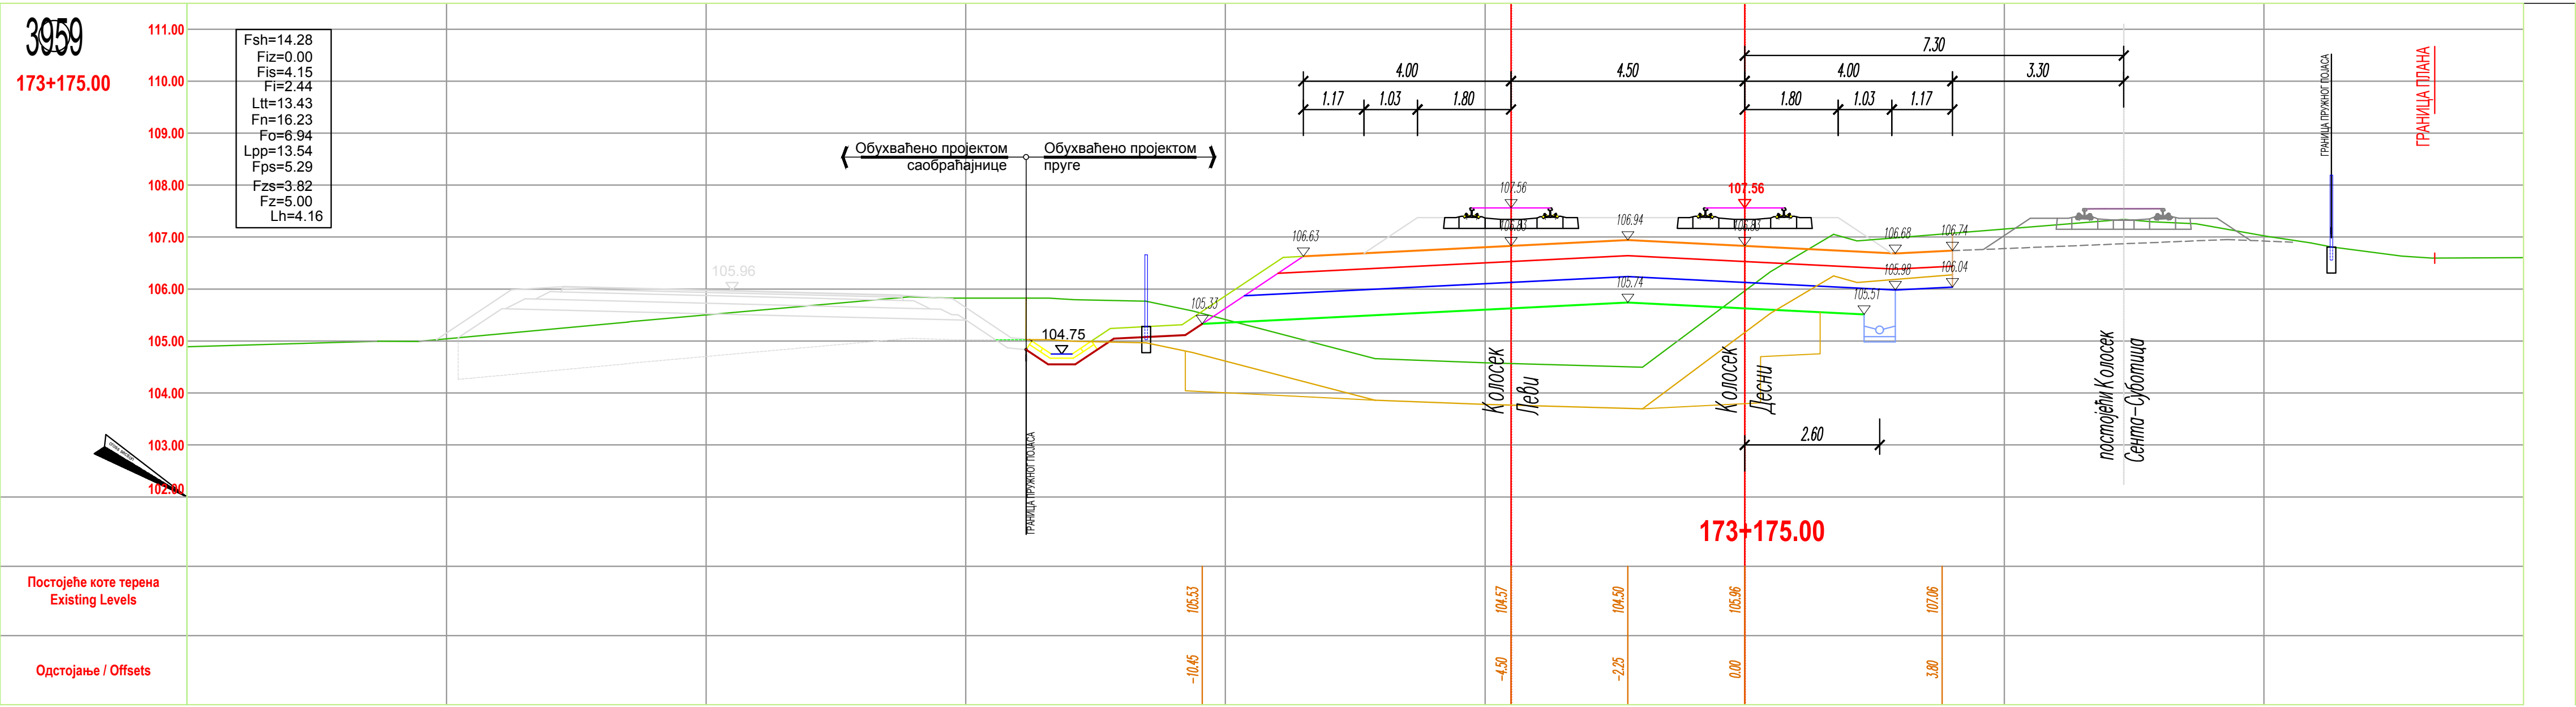
3959
173+175.00
111.00
110.00
109.00
108.00
107.00
106.00
105.00
104.00
103.00
102.00
Обухваћено пројектом саобраћајнице
Обухваћено пројектом пруге
7.30
4.00
1.17
1.03
1.80
4.50
4.00
3.30
1.80
1.03
1.17
107.56
107.56
106.63
106.94
106.68
106.74
105.98
106.04
105.74
105.51
105.33
104.75
105.96
2.60
Колосек Леви
Колосек Десни
постојећи Колосек Сента–Суботица
ГРАНИЦА ПРУЖНОГ ПОЈАСА
ГРАНИЦА ПЛАНА
173+175.00
Постојеће коте терена Existing Levels
105.53
104.57
104.50
105.96
107.06
Одстојање / Offsets
-10.45
-4.50
-2.25
0.00
3.80

Fsh=14.28
Fiz=0.00
Fis=4.15
Fi=2.44
Ltt=13.43
Fn=16.23
Fo=6.94
Lpp=13.54
Fps=5.29
Fzs=3.82
Fz=5.00
Lh=4.16

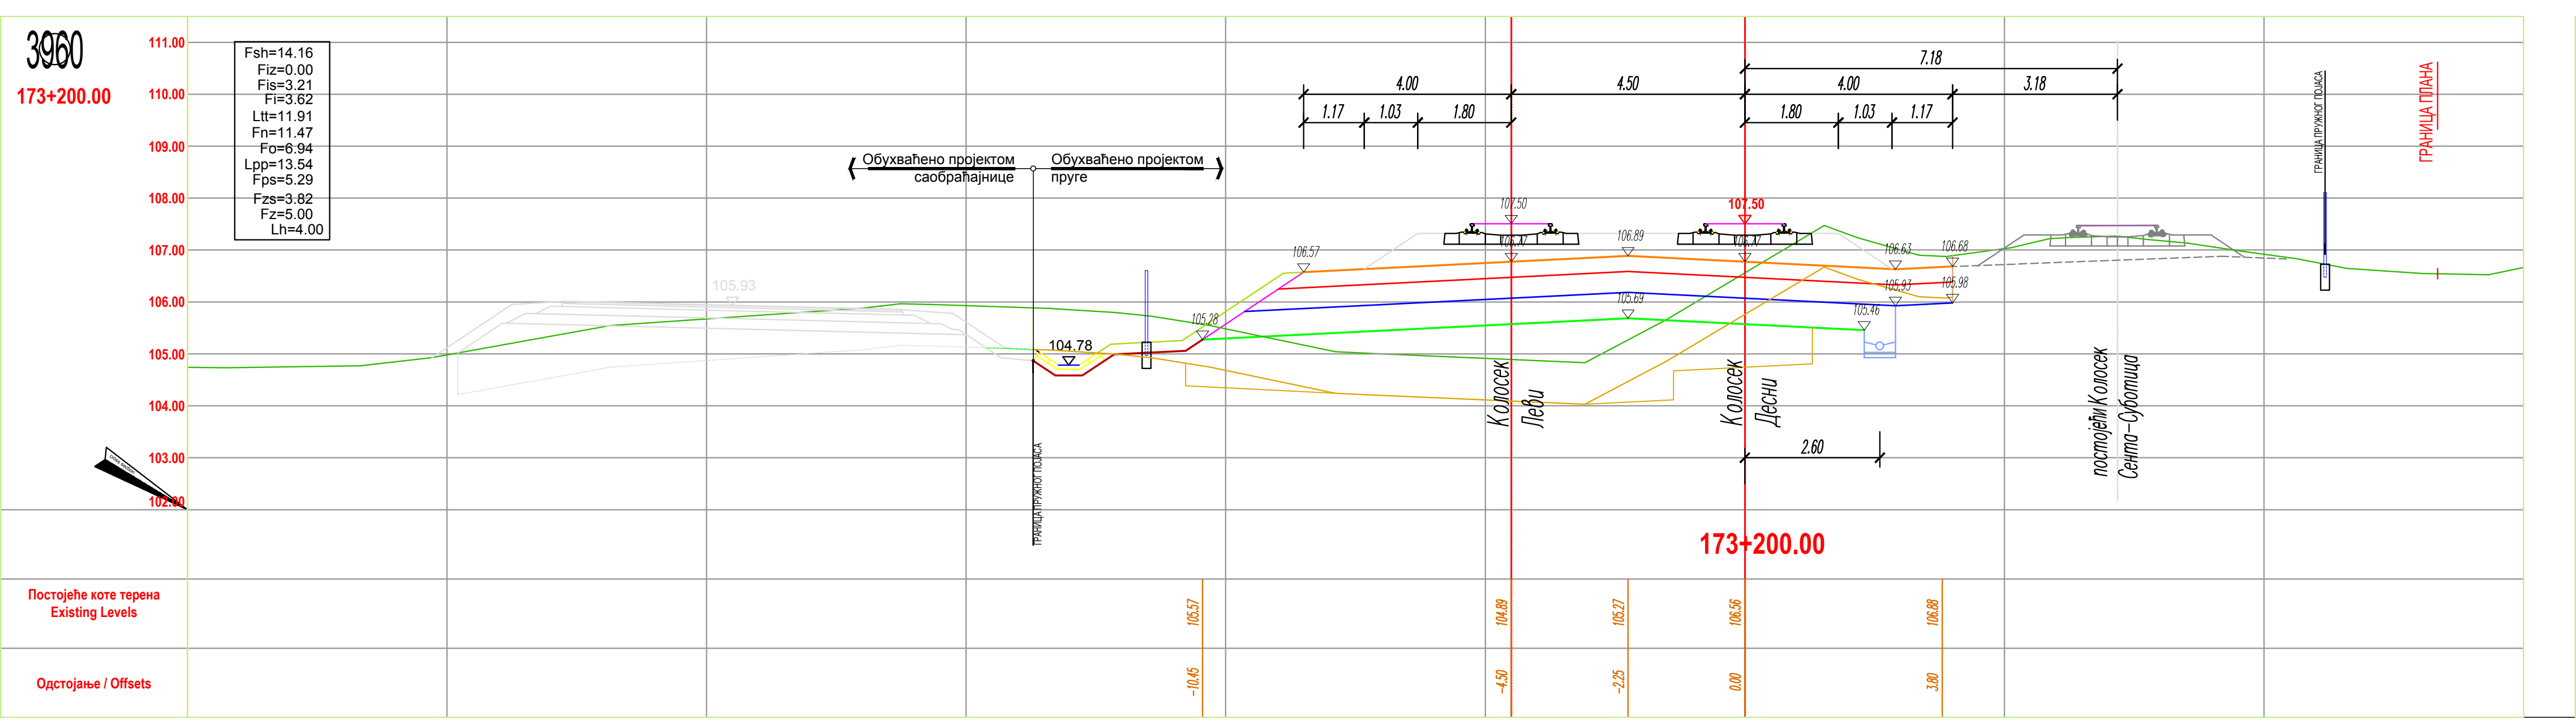
3960
173+200.00
111.00
110.00
109.00
108.00
107.00
106.00
105.00
104.00
103.00
102.00
Обухваћено пројектом саобраћајнице
Обухваћено пројектом пруге
7.18
4.00
1.17
1.03
1.80
4.50
4.00
3.18
1.80
1.03
1.17
107.50
107.50
106.57
106.89
106.63
106.68
105.93
105.98
105.69
105.46
105.28
104.78
105.93
2.60
Колосек Леви
Колосек Десни
постојећи Колосек Сента–Суботица
ГРАНИЦА ПРУЖНОГ ПОЈАСА
ГРАНИЦА ПЛАНА
173+200.00
Постојеће коте терена Existing Levels
105.57
104.89
105.27
106.56
106.88
Одстојање / Offsets
-10.45
-4.50
-2.25
0.00
3.80

Fsh=14.16
Fiz=0.00
Fis=3.21
Fi=3.62
Ltt=11.91
Fn=11.47
Fo=6.94
Lpp=13.54
Fps=5.29
Fzs=3.82
Fz=5.00
Lh=4.00

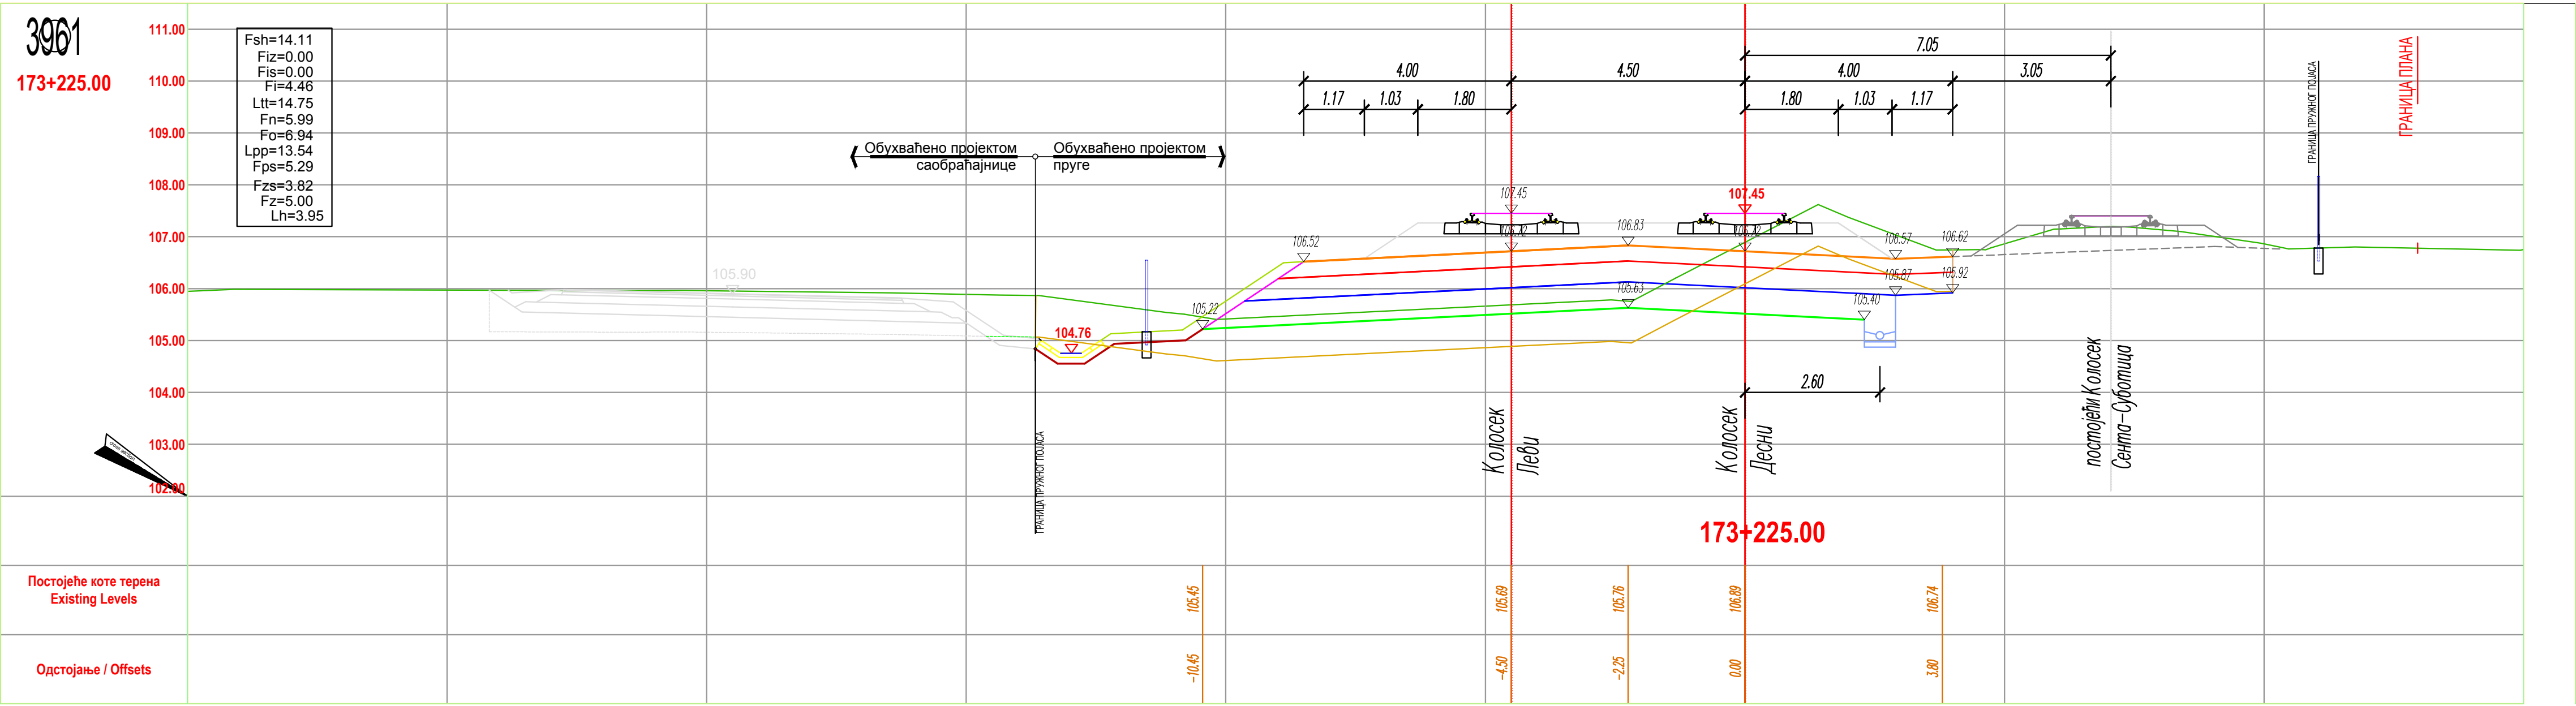
3961
173+225.00
111.00
110.00
109.00
108.00
107.00
106.00
105.00
104.00
103.00
102.00
Обухваћено пројектом саобраћајнице
Обухваћено пројектом пруге
7.05
4.00
1.17
1.03
1.80
4.50
4.00
3.05
1.80
1.03
1.17
107.45
107.45
106.52
106.83
106.57
106.62
105.87
105.92
105.63
105.40
105.22
104.76
105.90
2.60
Колосек Леви
Колосек Десни
постојећи Колосек Сента–Суботица
ГРАНИЦА ПРУЖНОГ ПОЈАСА
ГРАНИЦА ПЛАНА
173+225.00
Постојеће коте терена Existing Levels
105.45
105.69
105.76
106.89
106.74
Одстојање / Offsets
-10.45
-4.50
-2.25
0.00
3.80

Fsh=14.11
Fiz=0.00
Fis=0.00
Fi=4.46
Ltt=14.75
Fn=5.99
Fo=6.94
Lpp=13.54
Fps=5.29
Fzs=3.82
Fz=5.00
Lh=3.95

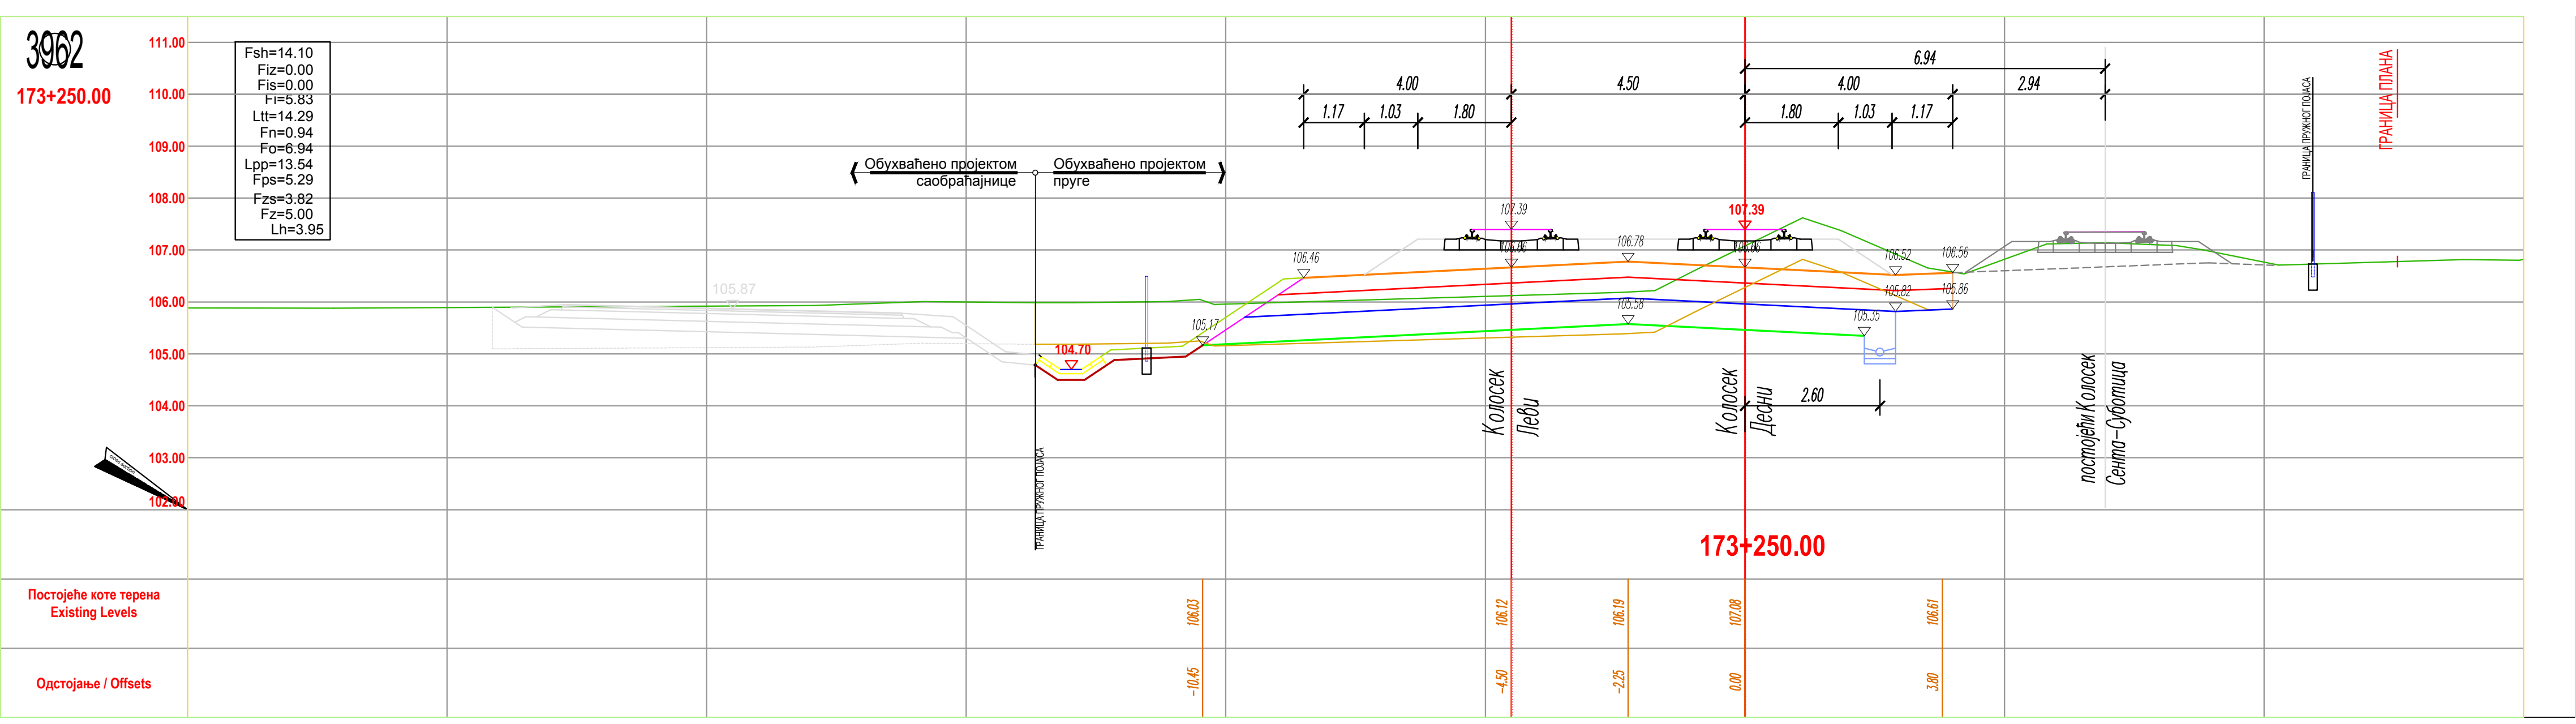
3962
173+250.00
111.00
110.00
109.00
108.00
107.00
106.00
105.00
104.00
103.00
102.00
Обухваћено пројектом саобраћајнице
Обухваћено пројектом пруге
6.94
4.00
1.17
1.03
1.80
4.50
4.00
2.94
1.80
1.03
1.17
107.39
107.39
106.46
106.78
106.52
106.56
105.82
105.86
105.58
105.35
105.17
104.70
105.87
2.60
Колосек Леви
Колосек Десни
постојећи Колосек Сента–Суботица
ГРАНИЦА ПРУЖНОГ ПОЈАСА
ГРАНИЦА ПЛАНА
173+250.00
Постојеће коте терена Existing Levels
106.03
106.12
106.19
107.08
106.61
Одстојање / Offsets
-10.45
-4.50
-2.25
0.00
3.80

Fsh=14.10
Fiz=0.00
Fis=0.00
Fi=5.83
Ltt=14.29
Fn=0.94
Fo=6.94
Lpp=13.54
Fps=5.29
Fzs=3.82
Fz=5.00
Lh=3.95

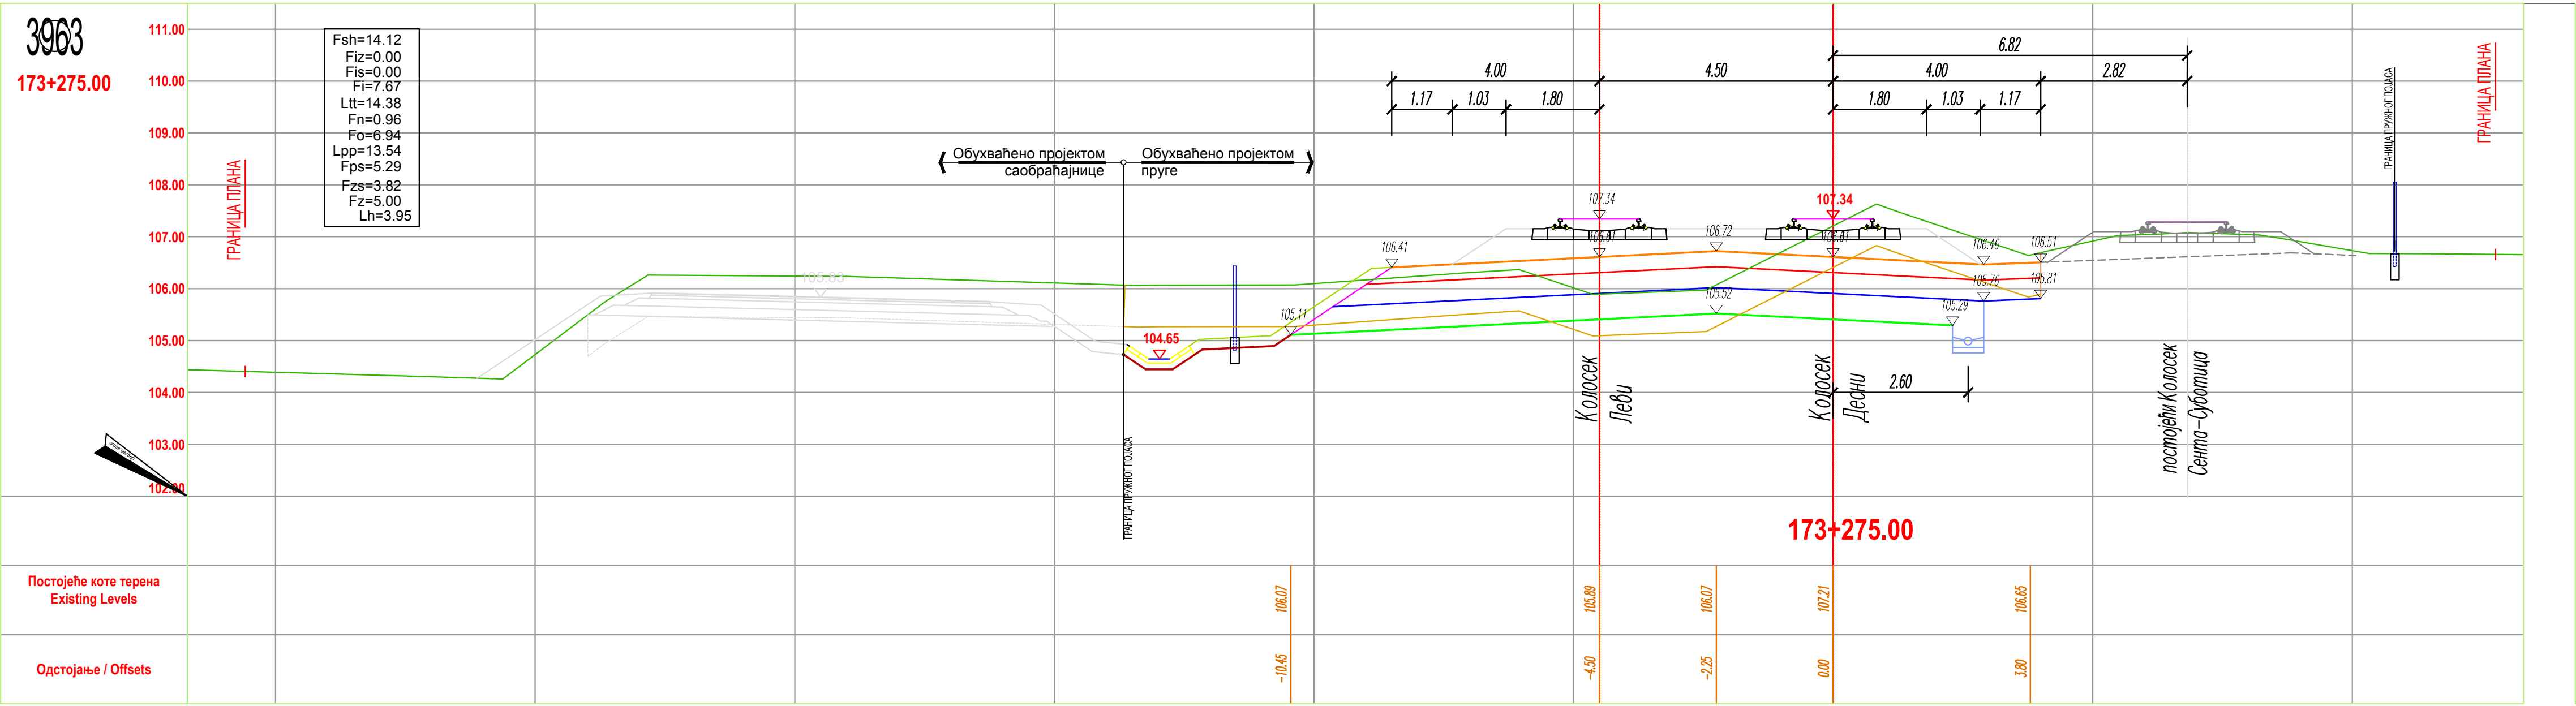
3963
173+275.00
111.00
110.00
109.00
108.00
107.00
106.00
105.00
104.00
103.00
102.00
ГРАНИЦА ПЛАНА
Обухваћено пројектом саобраћајнице
Обухваћено пројектом пруге
6.82
4.00
1.17
1.03
1.80
4.50
4.00
2.82
1.80
1.03
1.17
107.34
107.34
106.41
106.72
106.46
106.51
105.76
105.81
105.52
105.29
105.11
104.65
2.60
Колосек Леви
Колосек Десни
постојећи Колосек Сента–Суботица
ГРАНИЦА ПРУЖНОГ ПОЈАСА
ГРАНИЦА ПЛАНА
173+275.00
Постојеће коте терена Existing Levels
106.07
105.89
106.07
107.21
106.65
Одстојање / Offsets
-10.45
-4.50
-2.25
0.00
3.80

Fsh=14.12
Fiz=0.00
Fis=0.00
Fi=7.67
Ltt=14.38
Fn=0.96
Fo=6.94
Lpp=13.54
Fps=5.29
Fzs=3.82
Fz=5.00
Lh=3.95

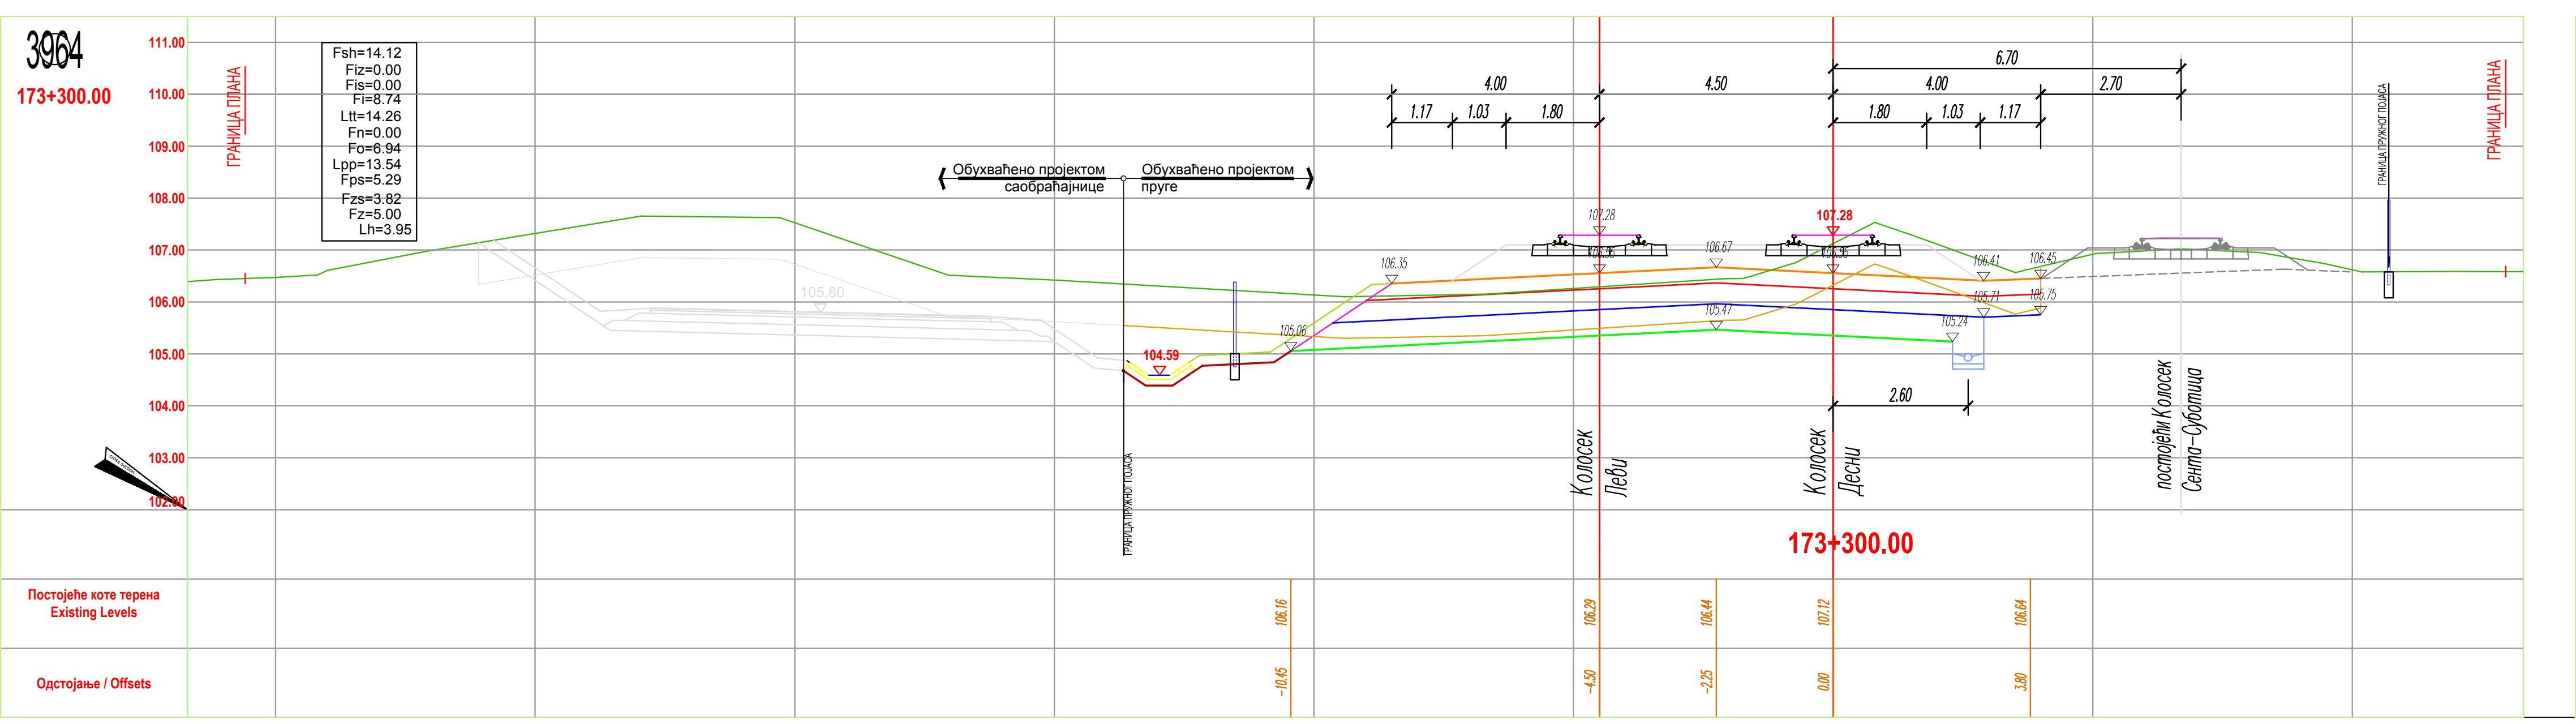
3964
173+300.00
111.00
110.00
109.00
108.00
107.00
106.00
105.00
104.00
103.00
102.00
ГРАНИЦА ПЛАНА
Обухваћено пројектом саобраћајнице
Обухваћено пројектом пруге
6.70
4.00
1.17
1.03
1.80
4.50
4.00
2.70
1.80
1.03
1.17
107.28
107.28
106.35
106.67
106.41
106.45
105.71
105.75
105.47
105.24
105.06
104.59
105.80
2.60
Колосек Леви
Колосек Десни
постојећи Колосек Сента–Суботица
ГРАНИЦА ПРУЖНОГ ПОЈАСА
ГРАНИЦА ПЛАНА
173+300.00
Постојеће коте терена Existing Levels
106.16
106.29
106.44
107.12
106.64
Одстојање / Offsets
-10.45
-4.50
-2.25
0.00
3.80

Fsh=14.12
Fiz=0.00
Fis=0.00
Fi=8.74
Ltt=14.26
Fn=0.00
Fo=6.94
Lpp=13.54
Fps=5.29
Fzs=3.82
Fz=5.00
Lh=3.95

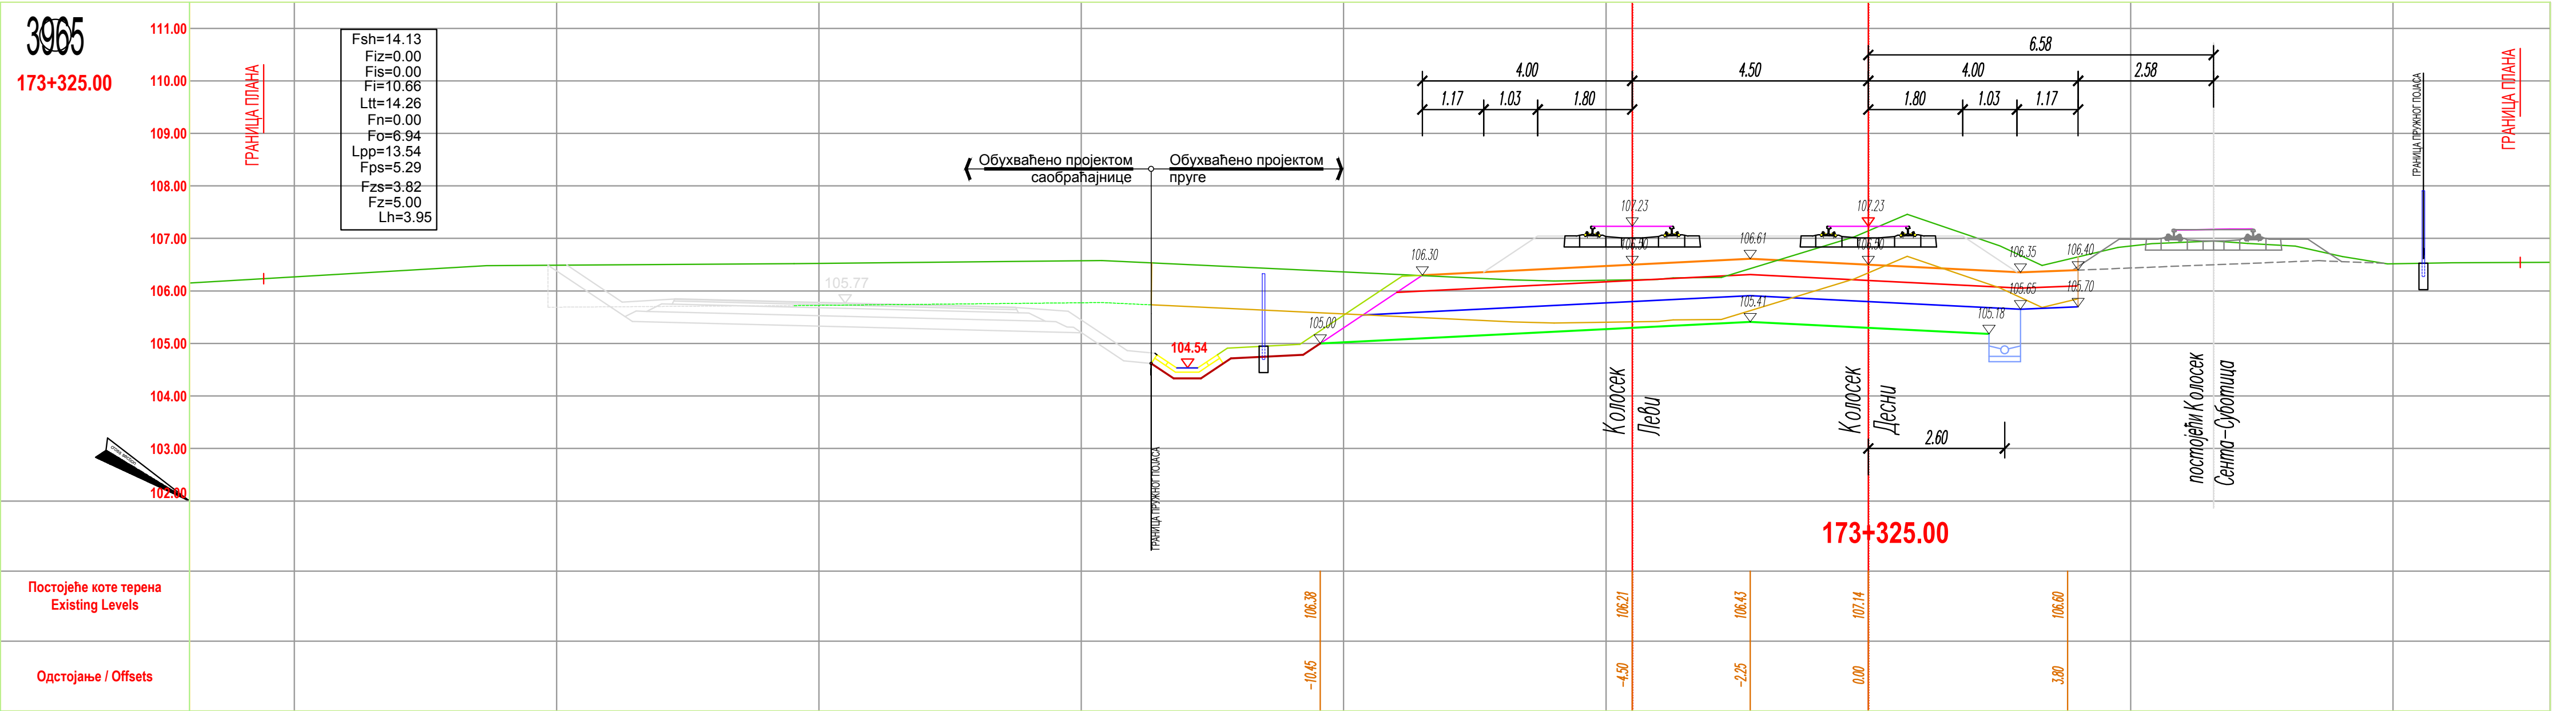
3965
173+325.00
111.00
110.00
109.00
108.00
107.00
106.00
105.00
104.00
103.00
102.00
ГРАНИЦА ПЛАНА
Обухваћено пројектом саобраћајнице
Обухваћено пројектом пруге
6.58
4.00
1.17
1.03
1.80
4.50
4.00
2.58
1.80
1.03
1.17
107.23
107.23
106.30
106.61
106.35
106.40
105.65
105.70
105.41
105.18
105.00
104.54
105.77
2.60
Колосек Леви
Колосек Десни
постојећи Колосек Сента–Суботица
ГРАНИЦА ПРУЖНОГ ПОЈАСА
ГРАНИЦА ПЛАНА
173+325.00
Постојеће коте терена Existing Levels
106.38
106.21
106.43
107.14
106.60
Одстојање / Offsets
-10.45
-4.50
-2.25
0.00
3.80

Fsh=14.13
Fiz=0.00
Fis=0.00
Fi=10.66
Ltt=14.26
Fn=0.00
Fo=6.94
Lpp=13.54
Fps=5.29
Fzs=3.82
Fz=5.00
Lh=3.95

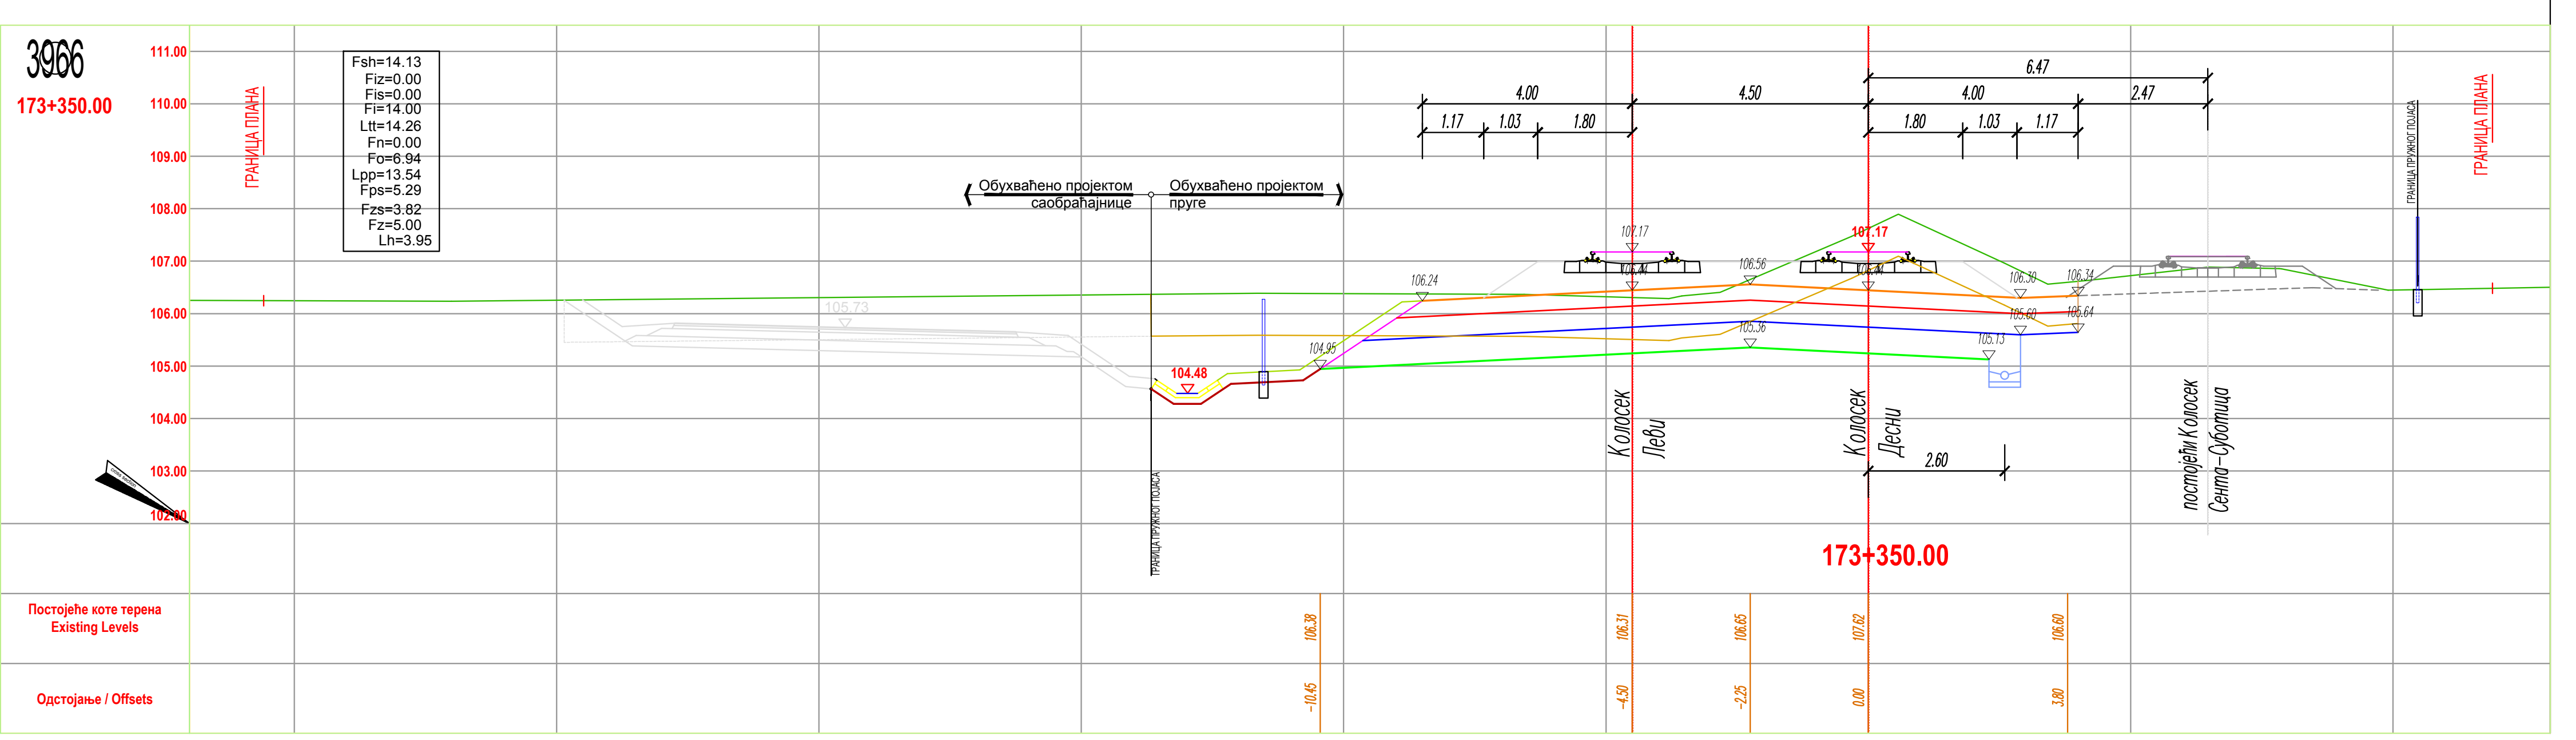
3966
173+350.00
111.00
110.00
109.00
108.00
107.00
106.00
105.00
104.00
103.00
102.00
ГРАНИЦА ПЛАНА
Обухваћено пројектом саобраћајнице
Обухваћено пројектом пруге
6.47
4.00
1.17
1.03
1.80
4.50
4.00
2.47
1.80
1.03
1.17
107.17
107.17
106.24
106.56
106.30
106.34
105.60
105.64
105.36
105.13
104.95
104.48
105.73
2.60
Колосек Леви
Колосек Десни
постојећи Колосек Сента–Суботица
ГРАНИЦА ПРУЖНОГ ПОЈАСА
ГРАНИЦА ПЛАНА
173+350.00
Постојеће коте терена Existing Levels
106.38
106.31
106.65
107.62
106.60
Одстојање / Offsets
-10.45
-4.50
-2.25
0.00
3.80

Fsh=14.13
Fiz=0.00
Fis=0.00
Fi=14.00
Ltt=14.26
Fn=0.00
Fo=6.94
Lpp=13.54
Fps=5.29
Fzs=3.82
Fz=5.00
Lh=3.95

ЛЕГЕНДА:

Fsh - скидање хумуса
Fiz - ископ постојећег туцаника
Fi - ископ
Fis - ископ степеница
Ltt - ваљање темељног тла
Fn - насип
Fo - слој ојачања насипа - замена тла
Lpp - планирање постељице
Fps - прелазни слој
Fzs - заштитни слој
Fz - пројектовани туцаник
Lh - хумузирање

ГРАНИЦА ПЛАНА - ГРАНИЦА ЗЕМЉИШТА ПЛАНИРАНОГ ЗА РЕАЛИЗАЦИЈУ ПРОЈЕКТА

03		
02		
01		
Број	Датум	Опис

Ревизиони блок:

САОБРАЋАЈНИ ИНСТИТУТ ЦИП, д.о.о.
SAOBRAĆAJNI INSTITUT CIP
Немањина 6; 11000 Београд; Србија
Тел: 011/3618-134; Факс: 011/3618-324; web site: www.sicip.co.rs

Организациона јединица:САОБРАЋАЈНИЦЕ

Одговорни пројектант:
лиценца број: 315 9563 04
Катарина Касавица, дипл.грађ.инж.
Сарадници:
Владана Марковић, маст.инж.грађ
Никола Седларевић, маст.инж.грађ
Милош Даниловић, грађ. тех.
Унутрашња контрола:
Милан Јелкић, дипл. грађ. инж.
Главни пројектант:
др Љиљана Милић Марковић, дипл. грађ. инж.
Руководилац организационе јединице:
мр Новица Стевановић, дипл.грађ.инж.

Инвеститор пројекта:
" ИНФРАСТРУКТУРА ЖЕЛЕЗНИЦЕ СРБИЈЕ " А.Д.
Инфраструктура железнице Србије а.д.
Немањина 6/IV, Београд

Наручилац пројекта:
Joint Venture of
中国铁路国际有限公司
CHINA RAILWAY International Co., Ltd.
China Railway International Corporation Ltd. (CRIC)
No.10 Fuxing Road,Haidian District,Beijing
P.R China, 100844
CHINA COMMUNICATIONS CONSTRUCTION COMPANY LIMITED
China Communication Construction Company Ltd. (CCCC)
No.85 Deshengmenwai Street,Xicheng District,Beijing
P.R China, 100088

Објекат:
ПРУГА БЕОГРАД - СУБОТИЦА - ДРЖАВНА ГРАНИЦА (КЕЛЕБИЈА)
ДЕОНИЦА ПРУГЕ НОВИ САД - СУБОТИЦА - ДРЖАВНА ГРАНИЦА (КЕЛЕБИЈА)

Део пројекта:
ПРОЈЕКАТ ТРАСЕ ПРУГЕ И СТАНИЦА - ДОЊИ И ГОРЊИ СТРОЈ
2/2.5.2.2 ПРОЈЕКАТ ТРАСЕ ПРУГЕ И СТАНИЦА - ДОЊИ И ГОРЊИ СТРОЈ - ОТВОРЕНА ПРУГА СУБОТИЦА - ДРЖАВНА ГРАНИЦА

Цртеж:
ПОПРЕЧНИ ПРОФИЛИ км 173+075.00 - км 173+350.00

Размера:
1:100

Врста тех. док:	датум:	Цртеж бр.
ПГД	**04.2021.**	2020-250-САО-2/2-5.2.2.7.4.16

3967

173+375.00

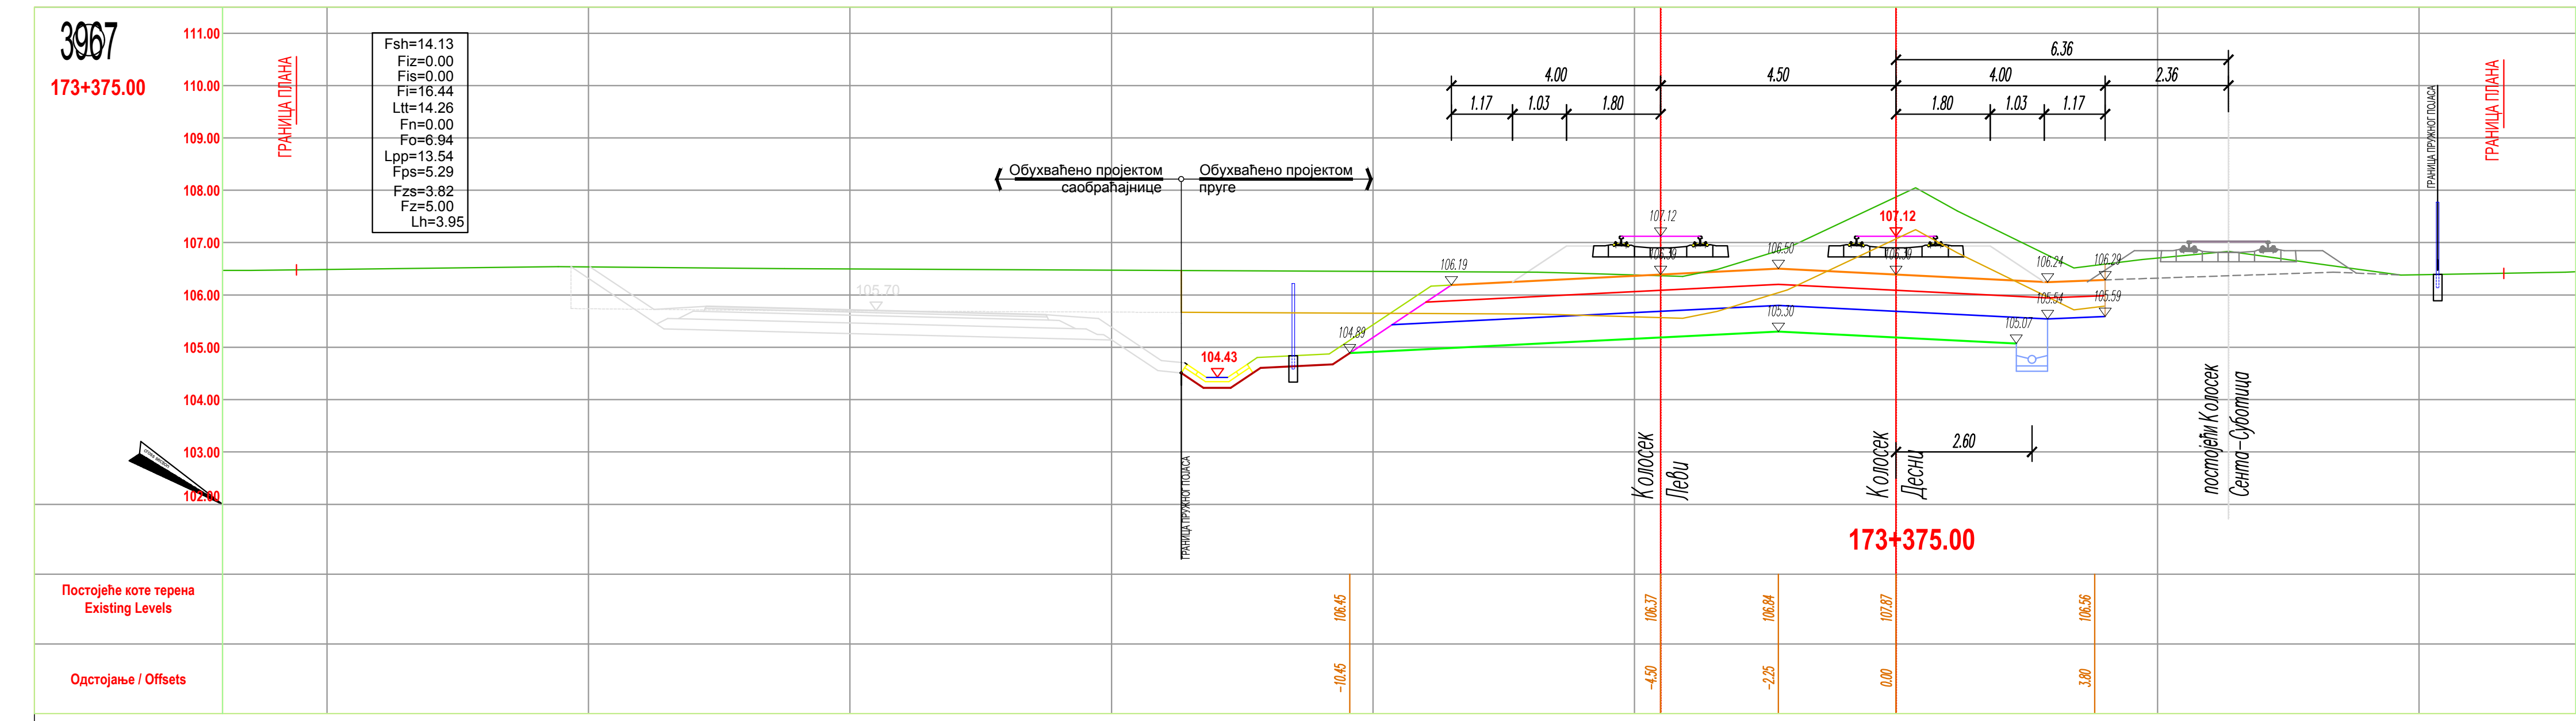

Fsh=14.13
Fiz=0.00
Fis=0.00
Fi=16.44
Ltt=14.26
Fn=0.00
Fo=6.94
Lpp=13.54
Fps=5.29
Fzs=3.82
Fz=5.00
Lh=3.95

111.00
110.00
109.00
108.00
107.00
106.00
105.00
104.00
103.00
102.00
ГРАНИЦА ПЛАНА
Обухваћено пројектом саобраћајнице
Обухваћено пројектом пруге
ГРАНИЦА ПРУЖНОГ ПОЈАСА
4.00
4.50
6.36
4.00
2.36
1.17
1.03
1.80
1.80
1.03
1.17
107.12
107.12
106.19
104.89
104.43
106.50
105.30
106.24
106.29
105.54
105.59
105.07
105.70
Колосек Леви
Колосек Десни
2.60
постојећи Колосек Сента–Суботица
173+375.00
Постојеће коте терена Existing Levels
106.45
106.37
106.84
107.87
106.56
Одстојање / Offsets
-10.45
-4.50
-2.25
0.00
3.80

3968

173+400.00

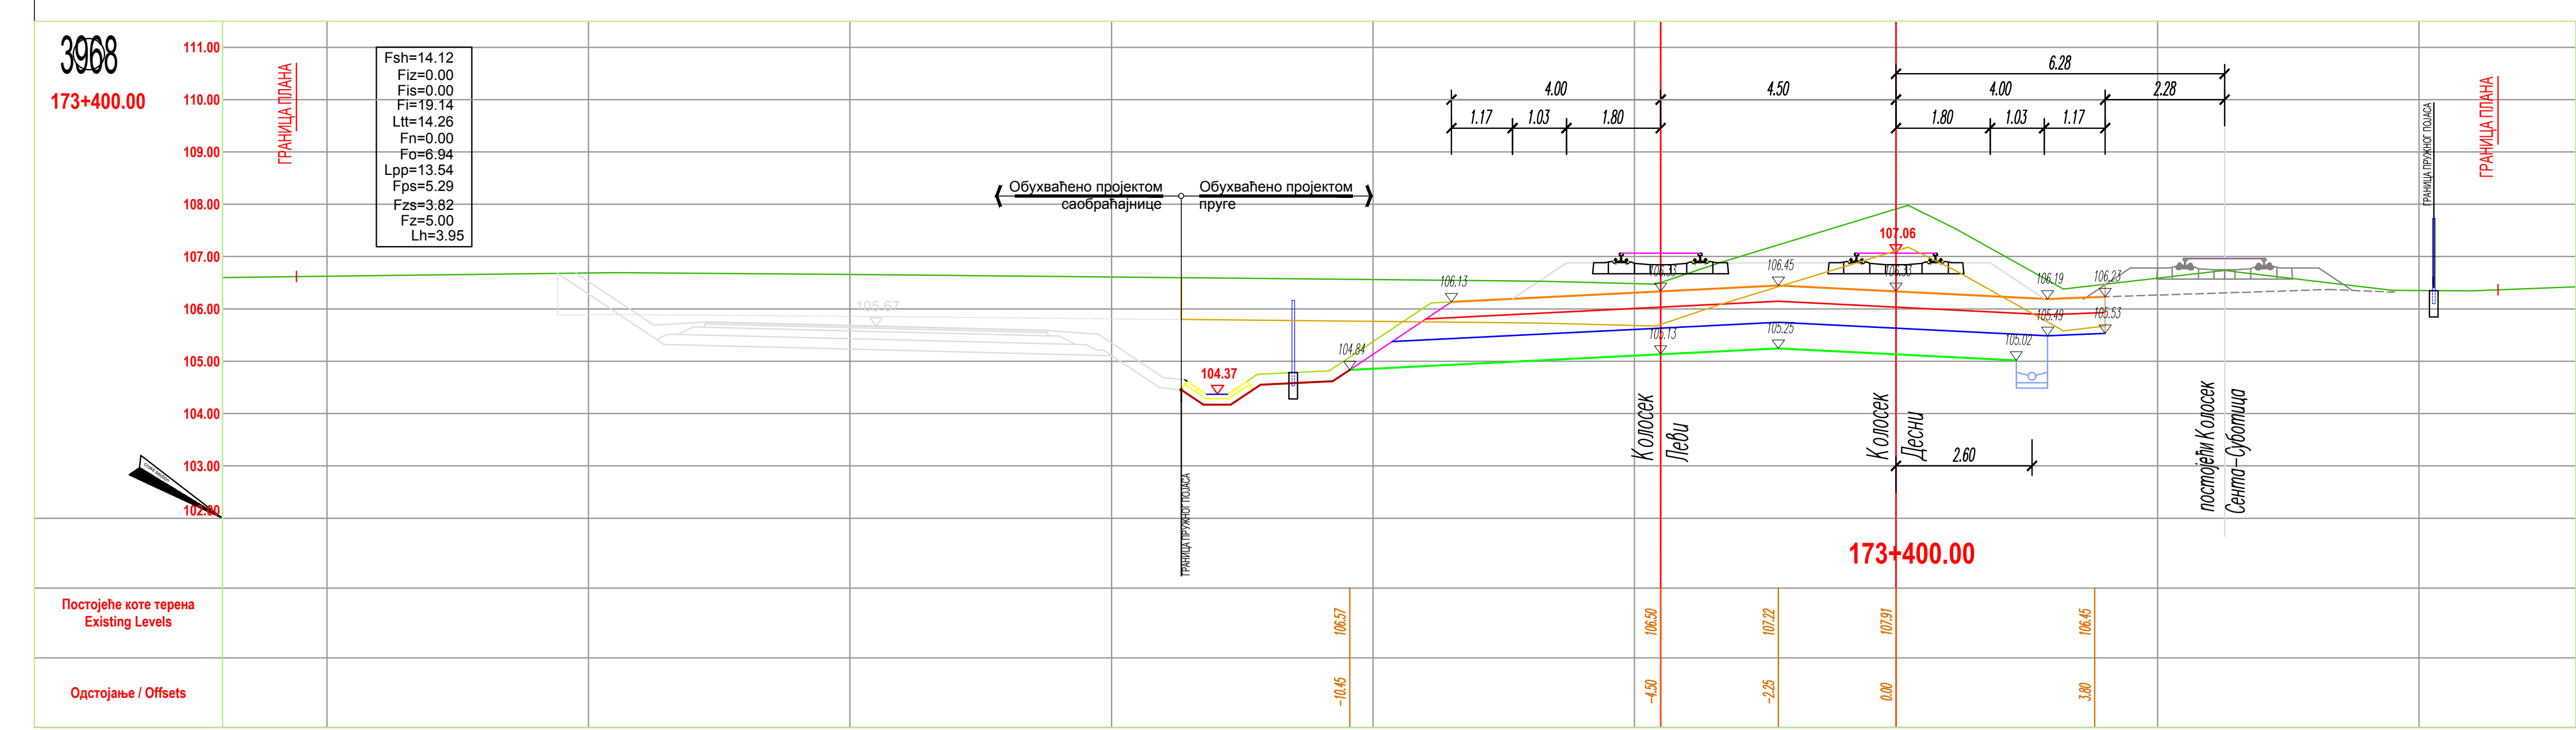

Fsh=14.12
Fiz=0.00
Fis=0.00
Fi=19.14
Ltt=14.26
Fn=0.00
Fo=6.94
Lpp=13.54
Fps=5.29
Fzs=3.82
Fz=5.00
Lh=3.95

111.00
110.00
109.00
108.00
107.00
106.00
105.00
104.00
103.00
102.00
ГРАНИЦА ПЛАНА
Обухваћено пројектом саобраћајнице
Обухваћено пројектом пруге
ГРАНИЦА ПРУЖНОГ ПОЈАСА
4.00
4.50
6.28
4.00
2.28
1.17
1.03
1.80
1.80
1.03
1.17
107.06
106.13
104.84
104.37
106.45
105.13
105.25
106.19
106.23
105.49
105.53
105.02
105.67
Колосек Леви
Колосек Десни
2.60
постојећи Колосек Сента–Суботица
173+400.00
Постојеће коте терена Existing Levels
106.57
106.50
107.22
107.91
106.45
Одстојање / Offsets
-10.45
-4.50
-2.25
0.00
3.80

3969

173+425.00

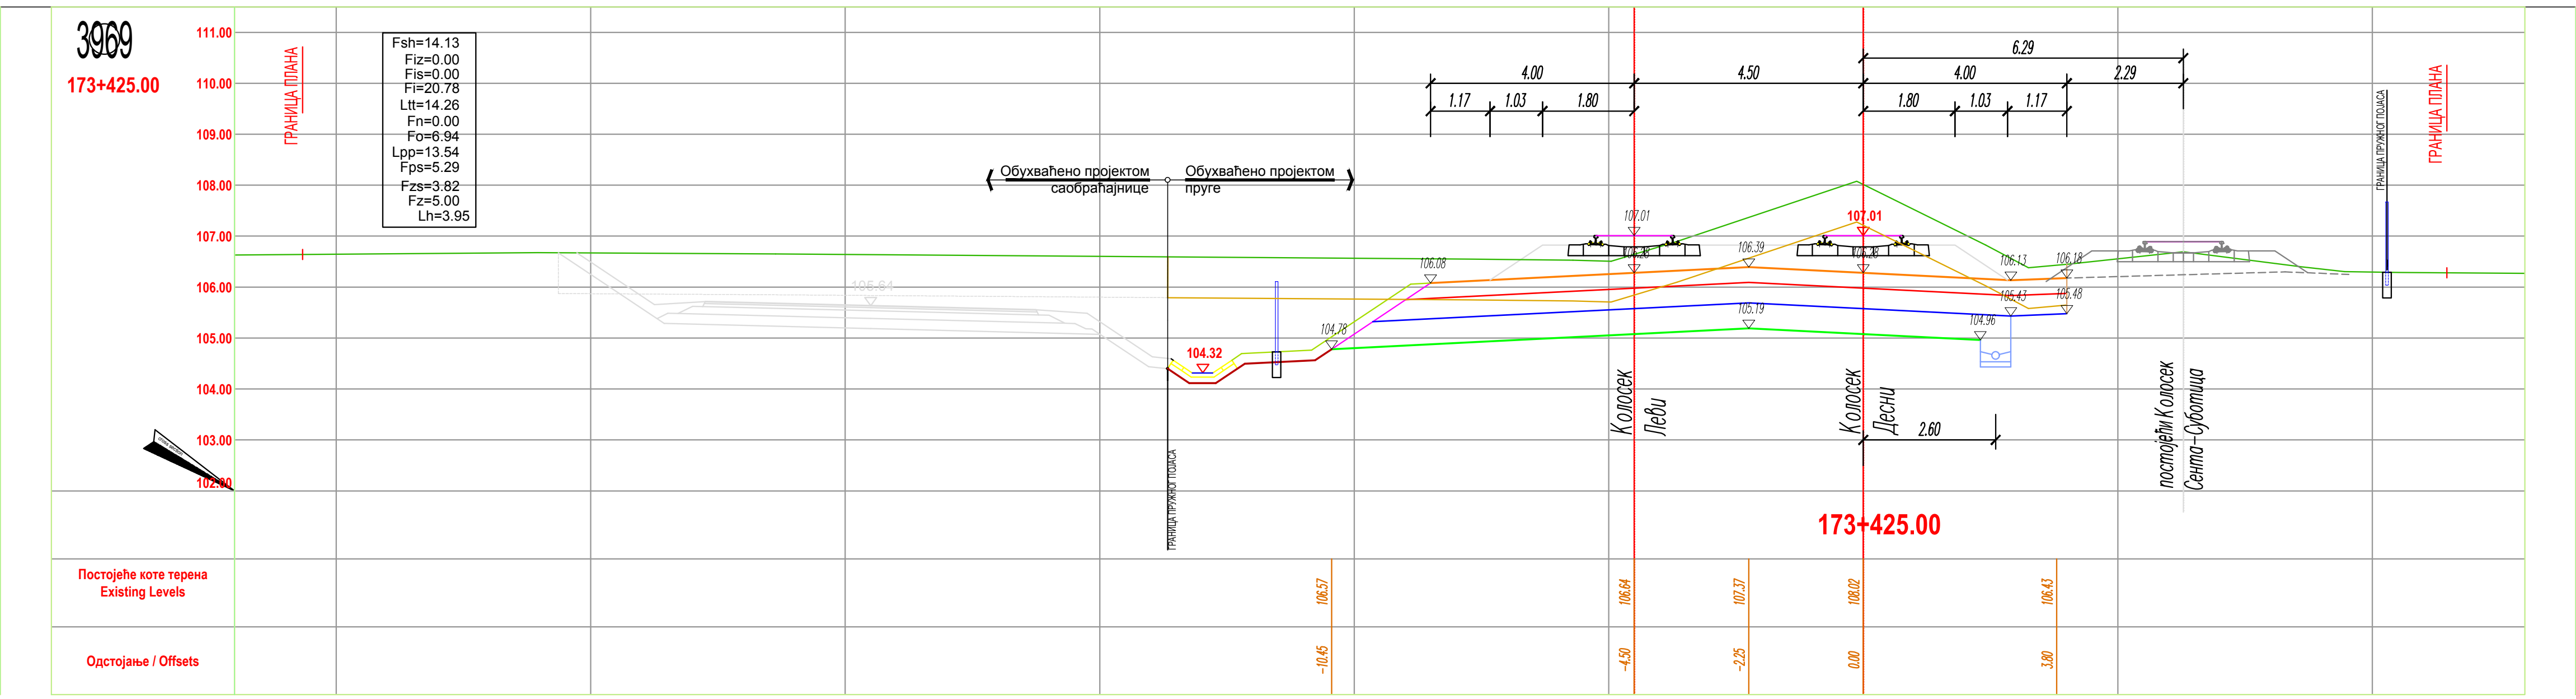

Fsh=14.13
Fiz=0.00
Fis=0.00
Fi=20.78
Ltt=14.26
Fn=0.00
Fo=6.94
Lpp=13.54
Fps=5.29
Fzs=3.82
Fz=5.00
Lh=3.95

111.00
110.00
109.00
108.00
107.00
106.00
105.00
104.00
103.00
102.00
ГРАНИЦА ПЛАНА
Обухваћено пројектом саобраћајнице
Обухваћено пројектом пруге
ГРАНИЦА ПРУЖНОГ ПОЈАСА
4.00
4.50
6.29
4.00
2.29
1.17
1.03
1.80
1.80
1.03
1.17
107.01
107.01
106.08
104.78
104.32
106.39
105.19
106.13
106.18
105.43
105.48
104.96
Колосек Леви
Колосек Десни
2.60
постојећи Колосек Сента–Суботица
173+425.00
Постојеће коте терена Existing Levels
106.57
106.64
107.37
108.02
106.43
Одстојање / Offsets
-10.45
-4.50
-2.25
0.00
3.80

3970

173+450.00

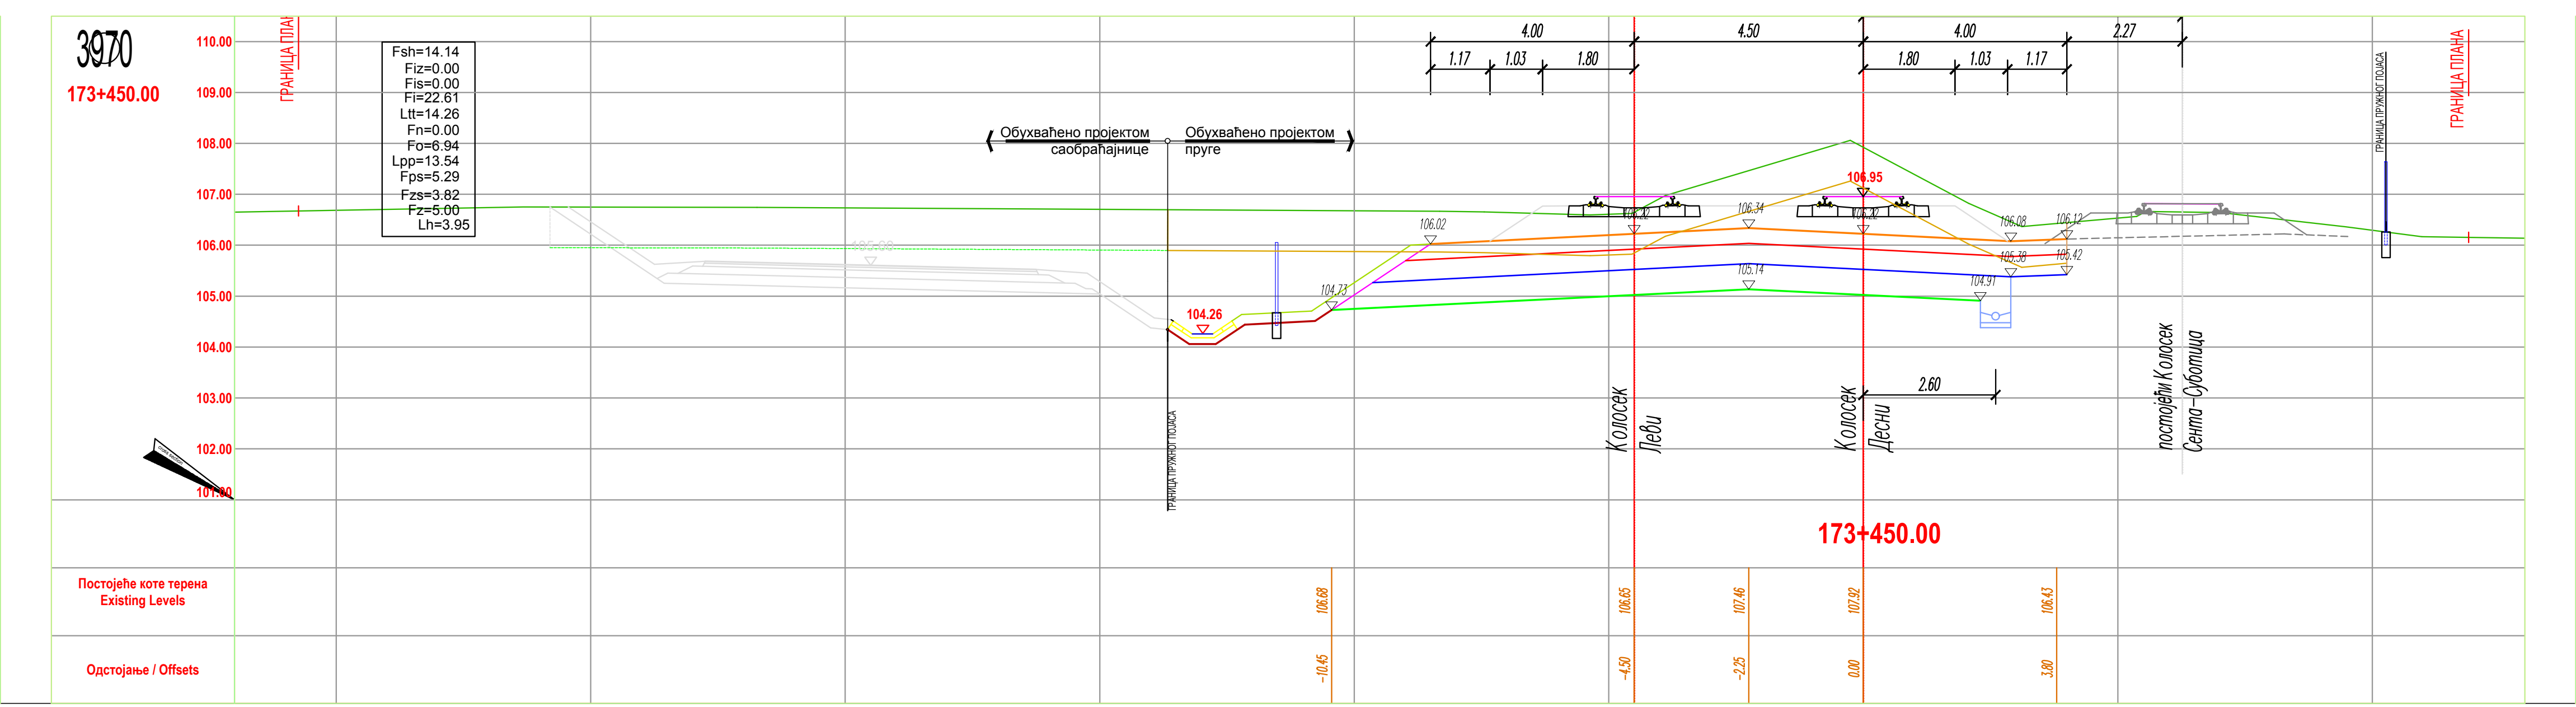

Fsh=14.14
Fiz=0.00
Fis=0.00
Fi=22.61
Ltt=14.26
Fn=0.00
Fo=6.94
Lpp=13.54
Fps=5.29
Fzs=3.82
Fz=5.00
Lh=3.95

110.00
109.00
108.00
107.00
106.00
105.00
104.00
103.00
102.00
101.00
ГРАНИЦА ПЛАНА
Обухваћено пројектом саобраћајнице
Обухваћено пројектом пруге
ГРАНИЦА ПРУЖНОГ ПОЈАСА
4.00
4.50
4.00
2.27
1.17
1.03
1.80
1.80
1.03
1.17
106.95
106.02
104.73
104.26
106.34
105.14
106.08
106.12
105.38
105.42
104.91
Колосек Леви
Колосек Десни
2.60
постојећи Колосек Сента–Суботица
173+450.00
Постојеће коте терена Existing Levels
106.68
106.65
107.46
107.92
106.43
Одстојање / Offsets
-10.45
-4.50
-2.25
0.00
3.80

3971

173+475.00

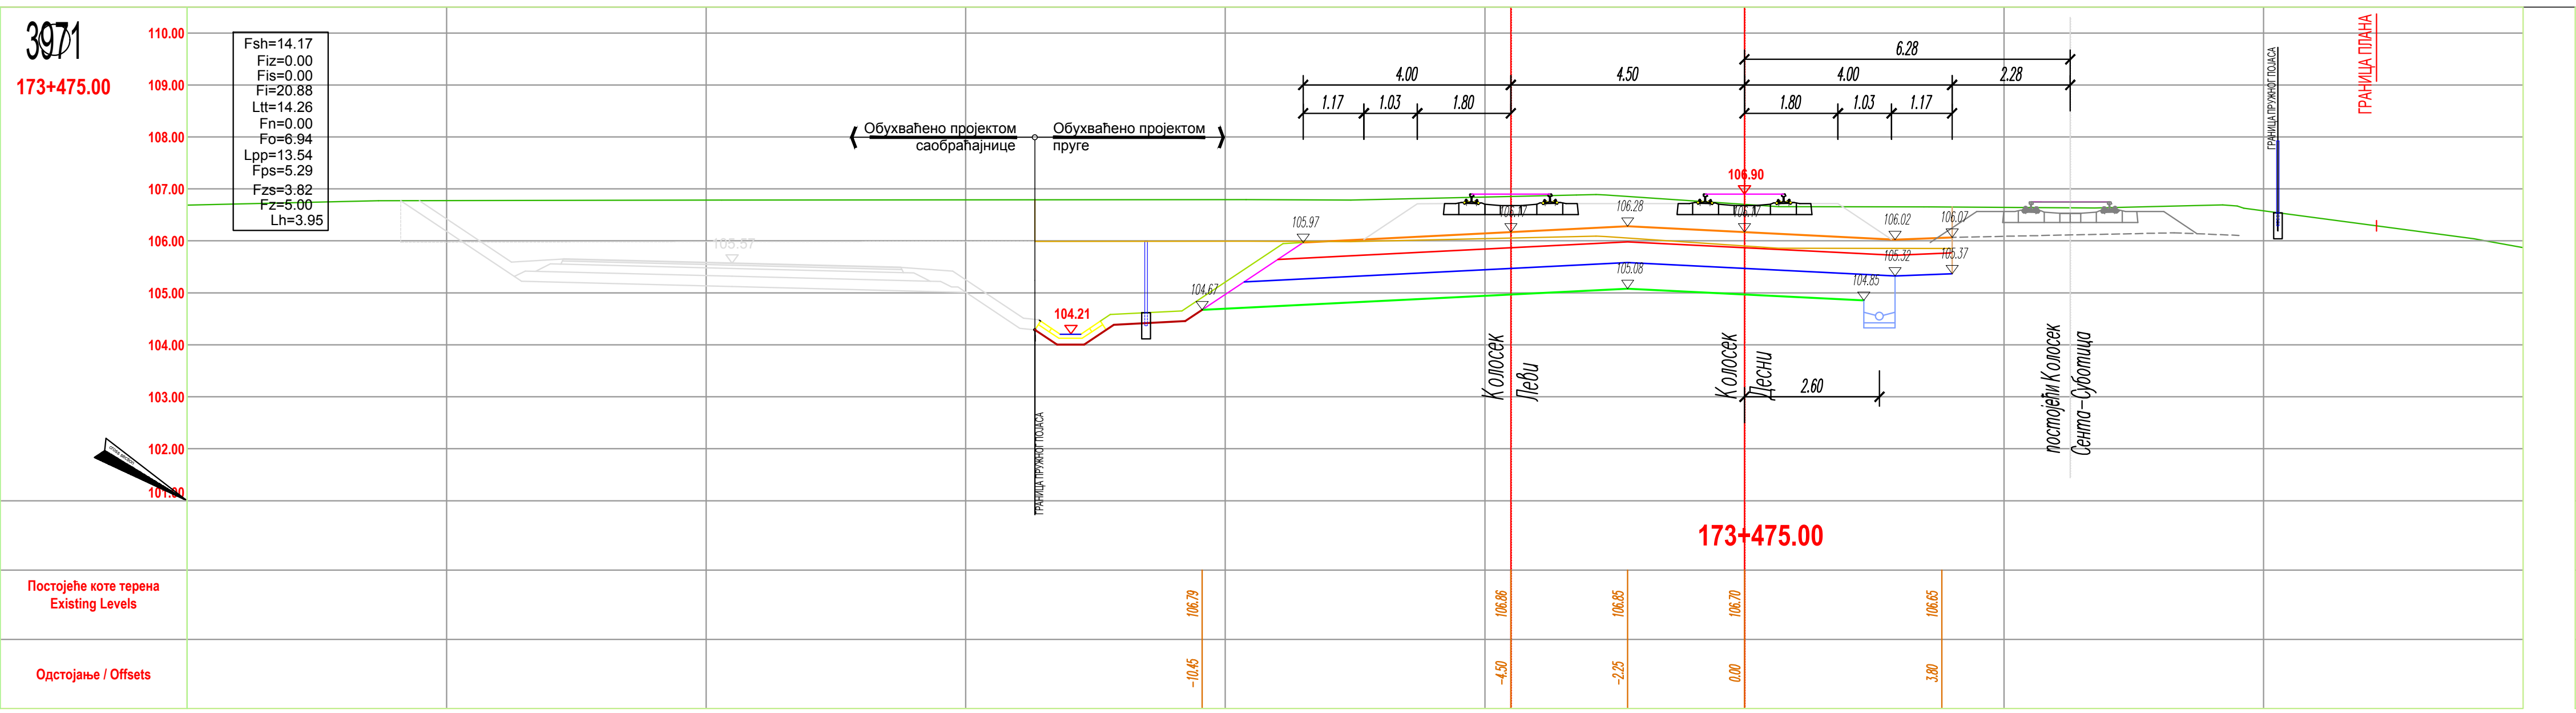

Fsh=14.17
Fiz=0.00
Fis=0.00
Fi=20.88
Ltt=14.26
Fn=0.00
Fo=6.94
Lpp=13.54
Fps=5.29
Fzs=3.82
Fz=5.00
Lh=3.95

110.00
109.00
108.00
107.00
106.00
105.00
104.00
103.00
102.00
101.00
ГРАНИЦА ПЛАНА
Обухваћено пројектом саобраћајнице
Обухваћено пројектом пруге
ГРАНИЦА ПРУЖНОГ ПОЈАСА
4.00
4.50
6.28
4.00
2.28
1.17
1.03
1.80
1.80
1.03
1.17
106.90
105.97
104.67
104.21
106.28
105.08
106.02
106.07
105.32
105.37
104.85
Колосек Леви
Колосек Десни
2.60
постојећи Колосек Сента–Суботица
173+475.00
Постојеће коте терена Existing Levels
106.79
106.86
106.85
106.70
106.65
Одстојање / Offsets
-10.45
-4.50
-2.25
0.00
3.80

3972

173+500.00

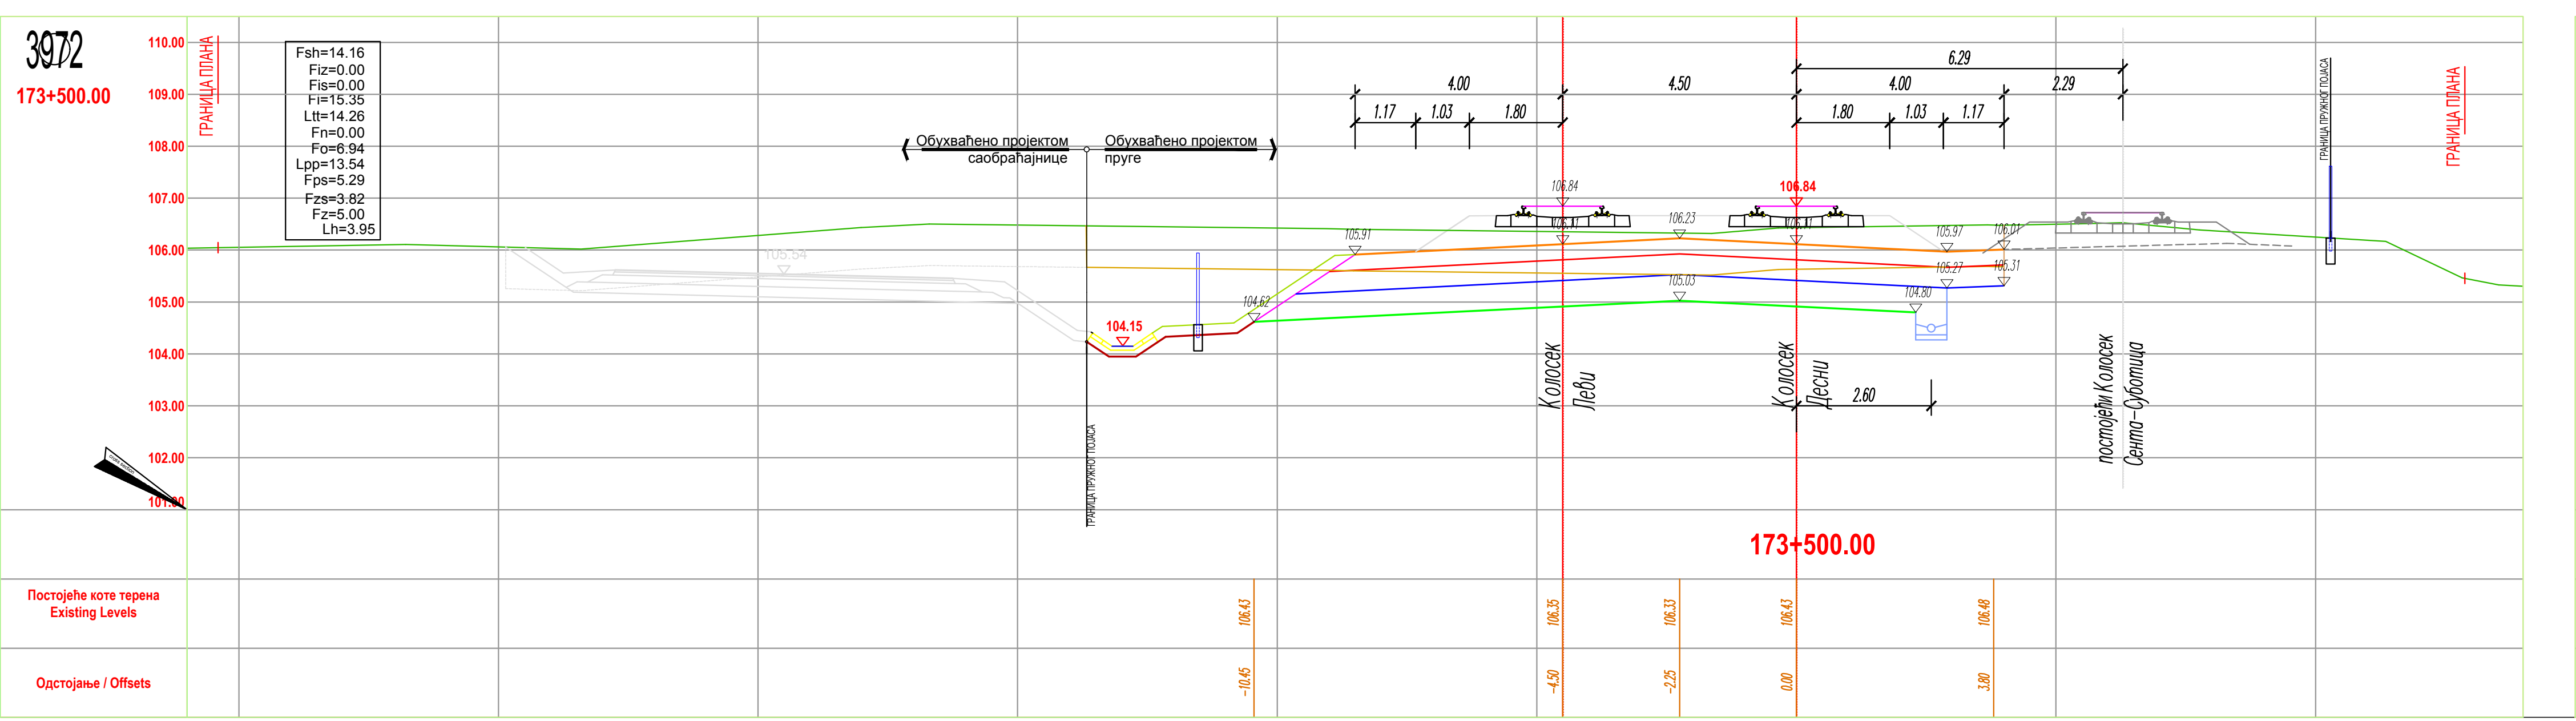

Fsh=14.16
Fiz=0.00
Fis=0.00
Fi=15.35
Ltt=14.26
Fn=0.00
Fo=6.94
Lpp=13.54
Fps=5.29
Fzs=3.82
Fz=5.00
Lh=3.95

110.00
109.00
108.00
107.00
106.00
105.00
104.00
103.00
102.00
101.00
ГРАНИЦА ПЛАНА
Обухваћено пројектом саобраћајнице
Обухваћено пројектом пруге
ГРАНИЦА ПРУЖНОГ ПОЈАСА
4.00
4.50
6.29
4.00
2.29
1.17
1.03
1.80
1.80
1.03
1.17
106.84
106.84
105.91
104.62
104.15
106.23
105.03
105.97
106.01
105.27
105.31
104.80
105.54
Колосек Леви
Колосек Десни
2.60
постојећи Колосек Сента–Суботица
173+500.00
Постојеће коте терена Existing Levels
106.43
106.35
106.33
106.43
106.48
Одстојање / Offsets
-10.45
-4.50
-2.25
0.00
3.80

3973

173+525.00

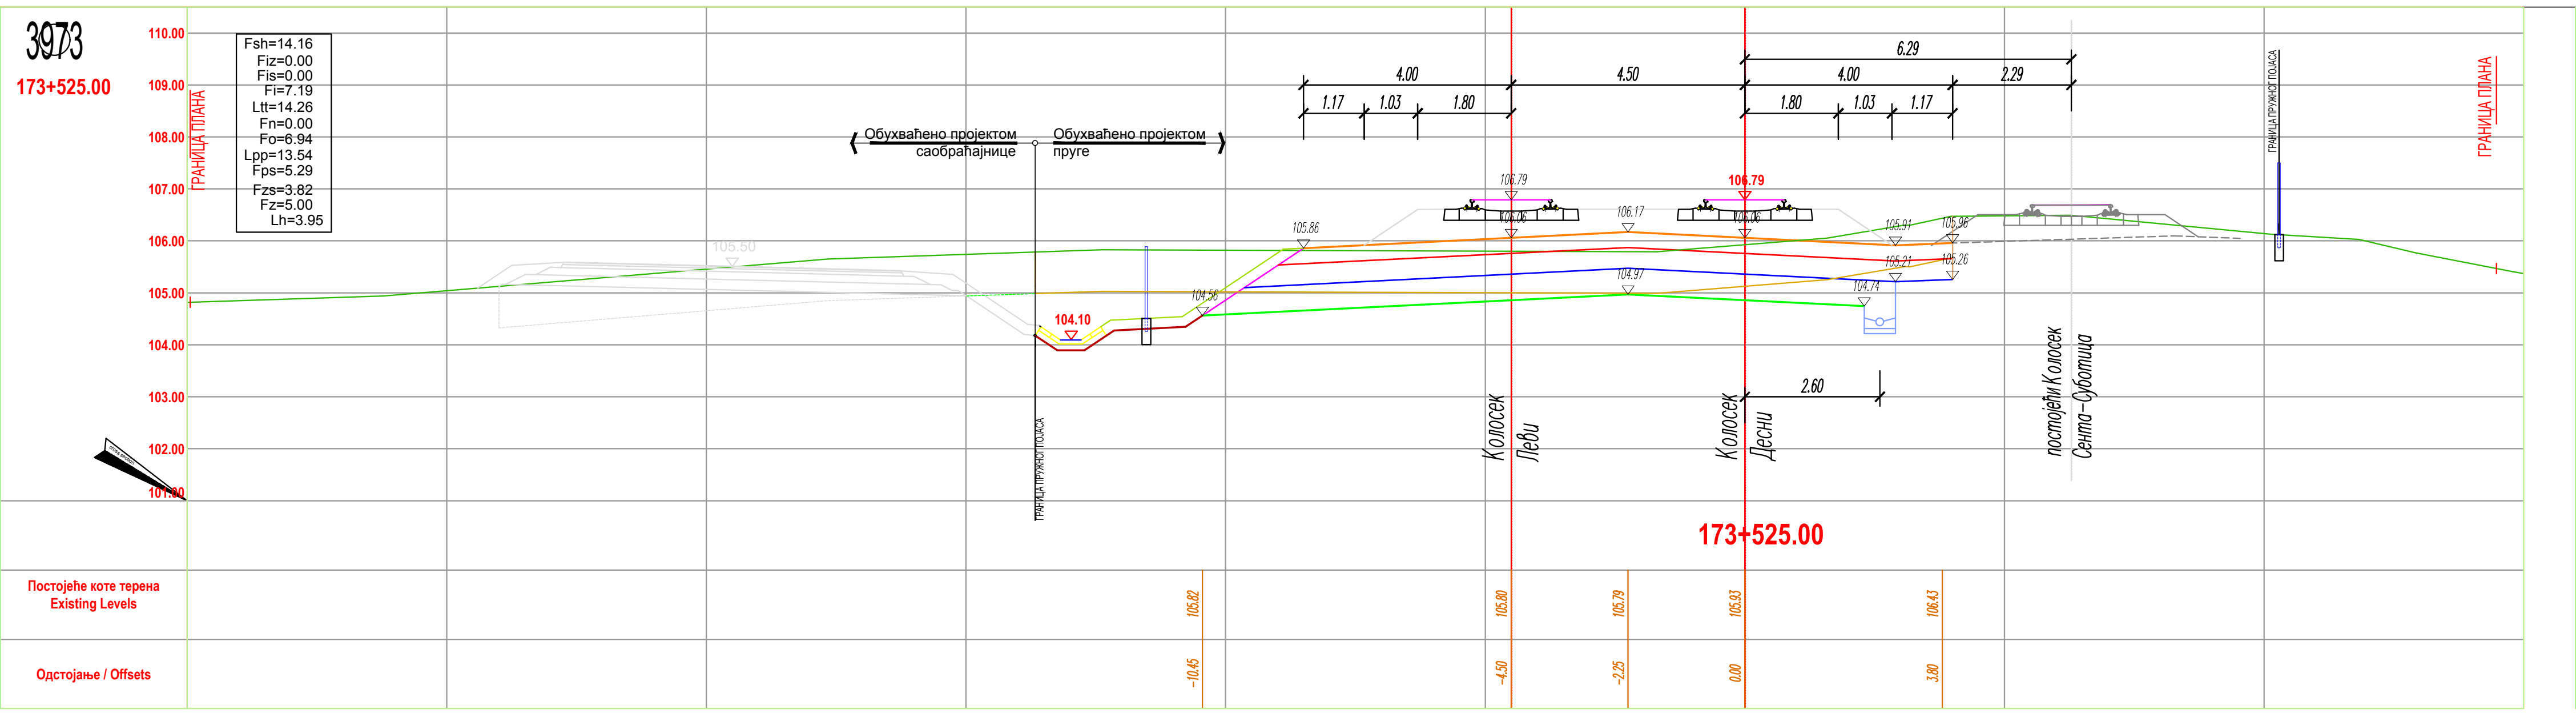

Fsh=14.16
Fiz=0.00
Fis=0.00
Fi=7.19
Ltt=14.26
Fn=0.00
Fo=6.94
Lpp=13.54
Fps=5.29
Fzs=3.82
Fz=5.00
Lh=3.95

110.00
109.00
108.00
107.00
106.00
105.00
104.00
103.00
102.00
101.00
ГРАНИЦА ПЛАНА
Обухваћено пројектом саобраћајнице
Обухваћено пројектом пруге
ГРАНИЦА ПРУЖНОГ ПОЈАСА
4.00
4.50
6.29
4.00
2.29
1.17
1.03
1.80
1.80
1.03
1.17
106.79
106.79
105.86
104.56
104.10
106.17
104.97
105.91
105.96
105.21
105.26
104.74
105.50
Колосек Леви
Колосек Десни
2.60
постојећи Колосек Сента–Суботица
173+525.00
Постојеће коте терена Existing Levels
105.82
105.80
105.79
105.93
106.43
Одстојање / Offsets
-10.45
-4.50
-2.25
0.00
3.80

3974

173+550.00

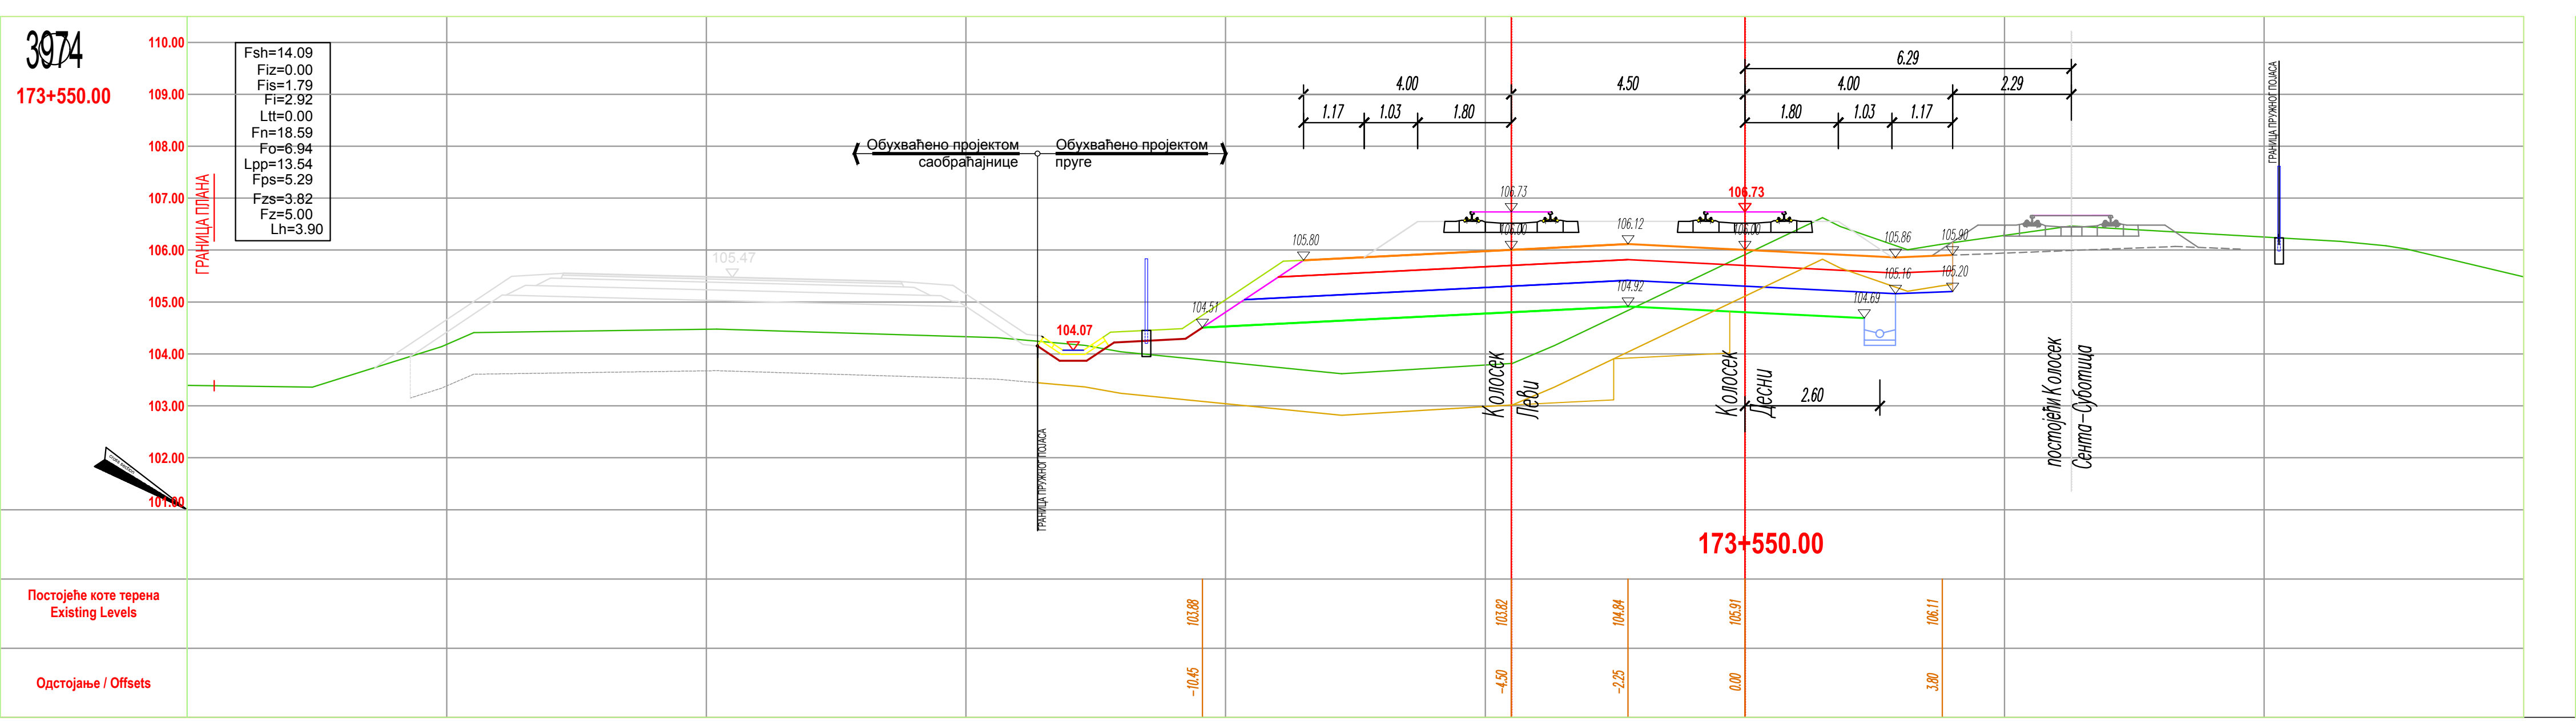

Fsh=14.09
Fiz=0.00
Fis=1.79
Fi=2.92
Ltt=0.00
Fn=18.59
Fo=6.94
Lpp=13.54
Fps=5.29
Fzs=3.82
Fz=5.00
Lh=3.90

110.00
109.00
108.00
107.00
106.00
105.00
104.00
103.00
102.00
101.00
ГРАНИЦА ПЛАНА
Обухваћено пројектом саобраћајнице
Обухваћено пројектом пруге
ГРАНИЦА ПРУЖНОГ ПОЈАСА
4.00
4.50
6.29
4.00
2.29
1.17
1.03
1.80
1.80
1.03
1.17
106.73
106.73
105.80
104.51
104.07
106.12
104.92
105.86
105.90
105.16
105.20
104.69
105.47
Колосек Леви
Колосек Десни
2.60
постојећи Колосек Сента–Суботица
173+550.00
Постојеће коте терена Existing Levels
103.88
103.82
104.84
105.91
106.11
Одстојање / Offsets
-10.45
-4.50
-2.25
0.00
3.80

3975

173+575.00

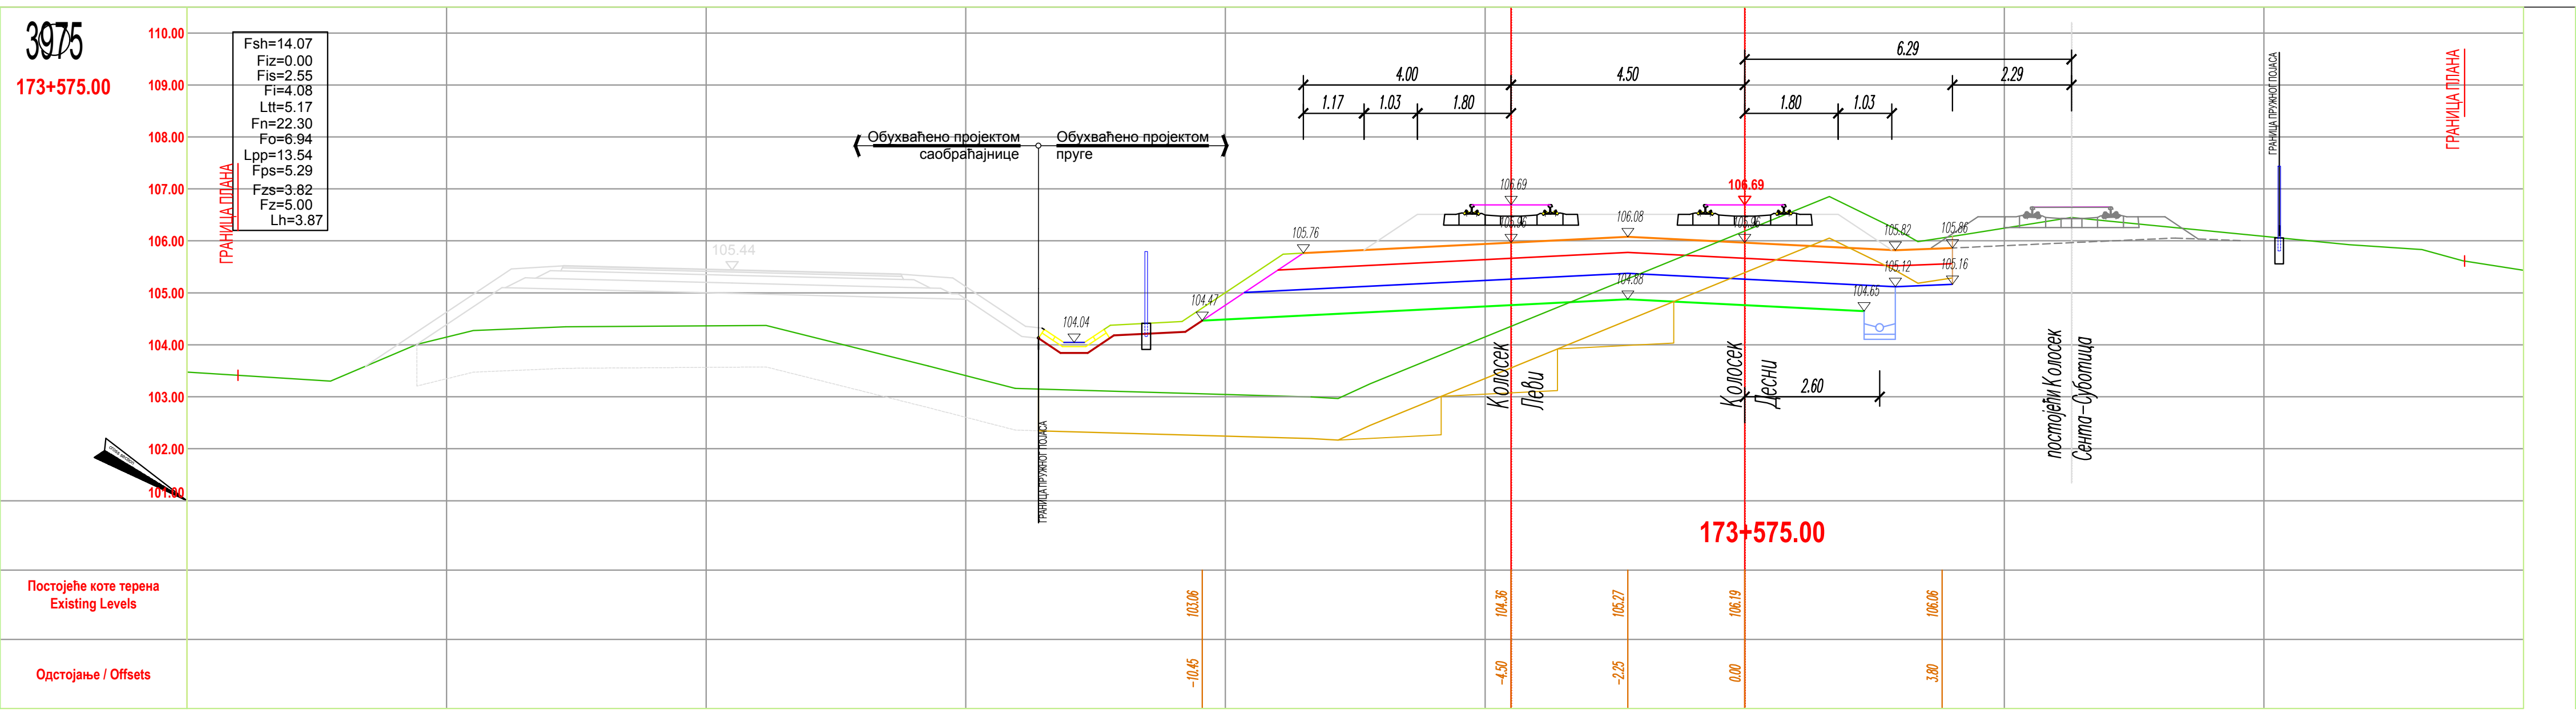

Fsh=14.07
Fiz=0.00
Fis=2.55
Fi=4.08
Ltt=5.17
Fn=22.30
Fo=6.94
Lpp=13.54
Fps=5.29
Fzs=3.82
Fz=5.00
Lh=3.87

110.00
109.00
108.00
107.00
106.00
105.00
104.00
103.00
102.00
101.00
ГРАНИЦА ПЛАНА
Обухваћено пројектом саобраћајнице
Обухваћено пројектом пруге
ГРАНИЦА ПРУЖНОГ ПОЈАСА
4.00
4.50
6.29
2.29
1.17
1.03
1.80
1.80
1.03
106.69
106.69
105.76
104.47
104.04
106.08
104.88
105.82
105.86
105.12
105.16
104.65
105.44
Колосек Леви
Колосек Десни
2.60
постојећи Колосек Сента–Суботица
173+575.00
Постојеће коте терена Existing Levels
103.06
104.36
105.27
106.19
106.06
Одстојање / Offsets
-10.45
-4.50
-2.25
0.00
3.80

3976

173+600.00

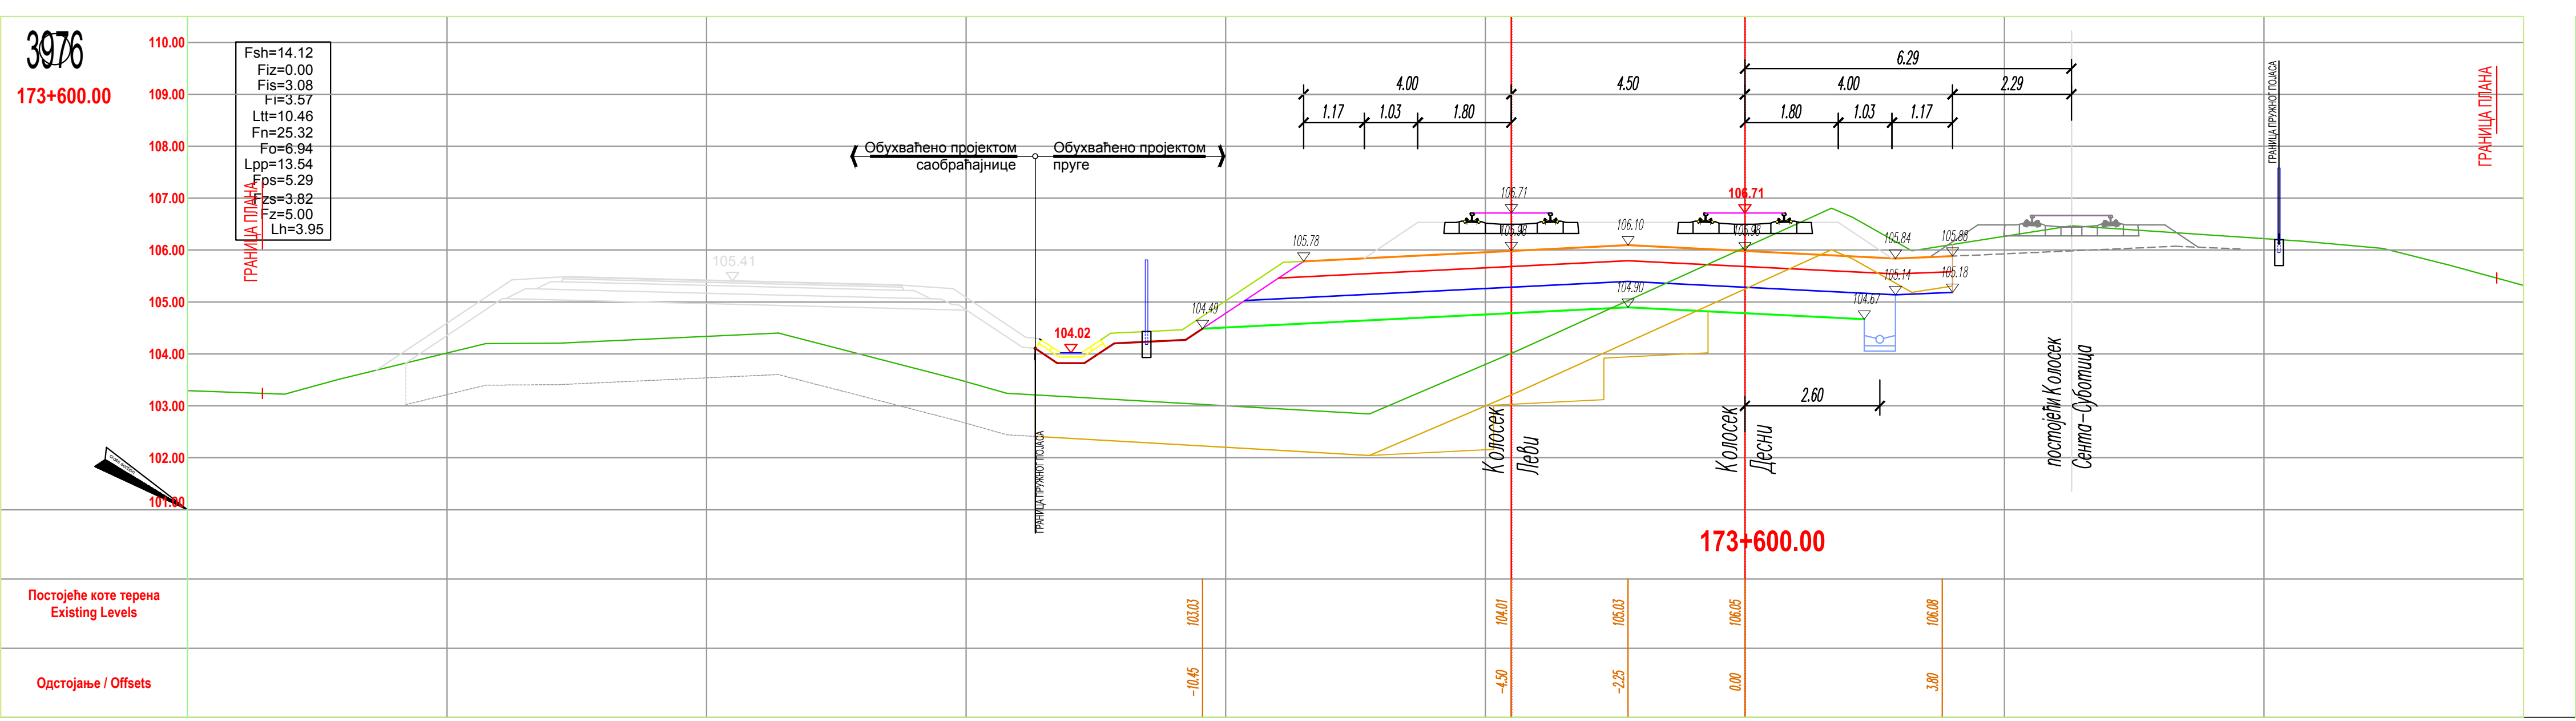

Fsh=14.12
Fiz=0.00
Fis=3.08
Fi=3.57
Ltt=10.46
Fn=25.32
Fo=6.94
Lpp=13.54
Fps=5.29
Fzs=3.82
Fz=5.00
Lh=3.95

110.00
109.00
108.00
107.00
106.00
105.00
104.00
103.00
102.00
101.00
ГРАНИЦА ПЛАНА
Обухваћено пројектом саобраћајнице
Обухваћено пројектом пруге
ГРАНИЦА ПРУЖНОГ ПОЈАСА
4.00
4.50
6.29
4.00
2.29
1.17
1.03
1.80
1.80
1.03
1.17
106.71
106.71
105.78
104.49
104.02
106.10
104.90
105.84
105.88
105.14
105.18
104.67
105.41
Колосек Леви
Колосек Десни
2.60
постојећи Колосек Сента–Суботица
173+600.00
Постојеће коте терена Existing Levels
103.03
104.01
105.03
106.05
106.08
Одстојање / Offsets
-10.45
-4.50
-2.25
0.00
3.80

3977

173+625.00

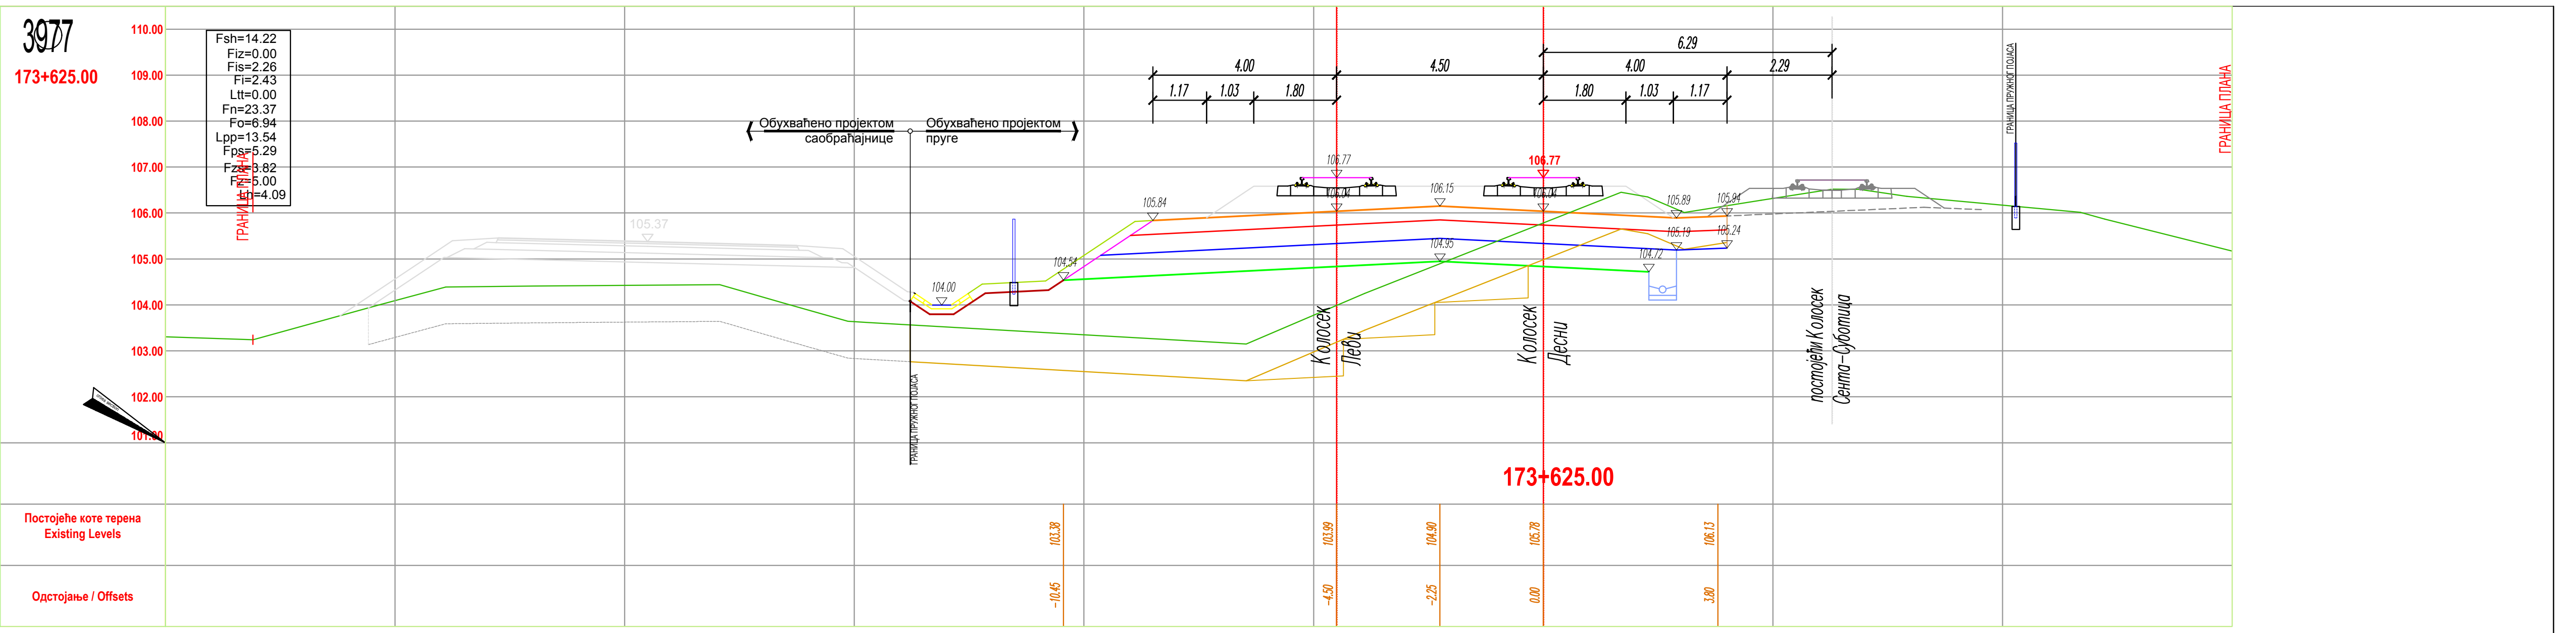

Fsh=14.22
Fiz=0.00
Fis=2.26
Fi=2.43
Ltt=0.00
Fn=23.37
Fo=6.94
Lpp=13.54
Fps=5.29
Fzs=3.82
Fz=5.00
Lh=4.09

110.00
109.00
108.00
107.00
106.00
105.00
104.00
103.00
102.00
101.00
ГРАНИЦА ПЛАНА
Обухваћено пројектом саобраћајнице
Обухваћено пројектом пруге
ГРАНИЦА ПРУЖНОГ ПОЈАСА
4.00
4.50
6.29
4.00
2.29
1.17
1.03
1.80
1.80
1.03
1.17
106.77
106.77
105.84
104.54
104.00
106.15
104.95
105.89
105.94
105.19
105.24
104.72
105.37
Колосек Леви
Колосек Десни
постојећи Колосек Сента–Суботица
173+625.00
Постојеће коте терена Existing Levels
103.38
103.99
104.90
105.78
106.13
Одстојање / Offsets
-10.45
-4.50
-2.25
0.00
3.80

3978

173+650.00

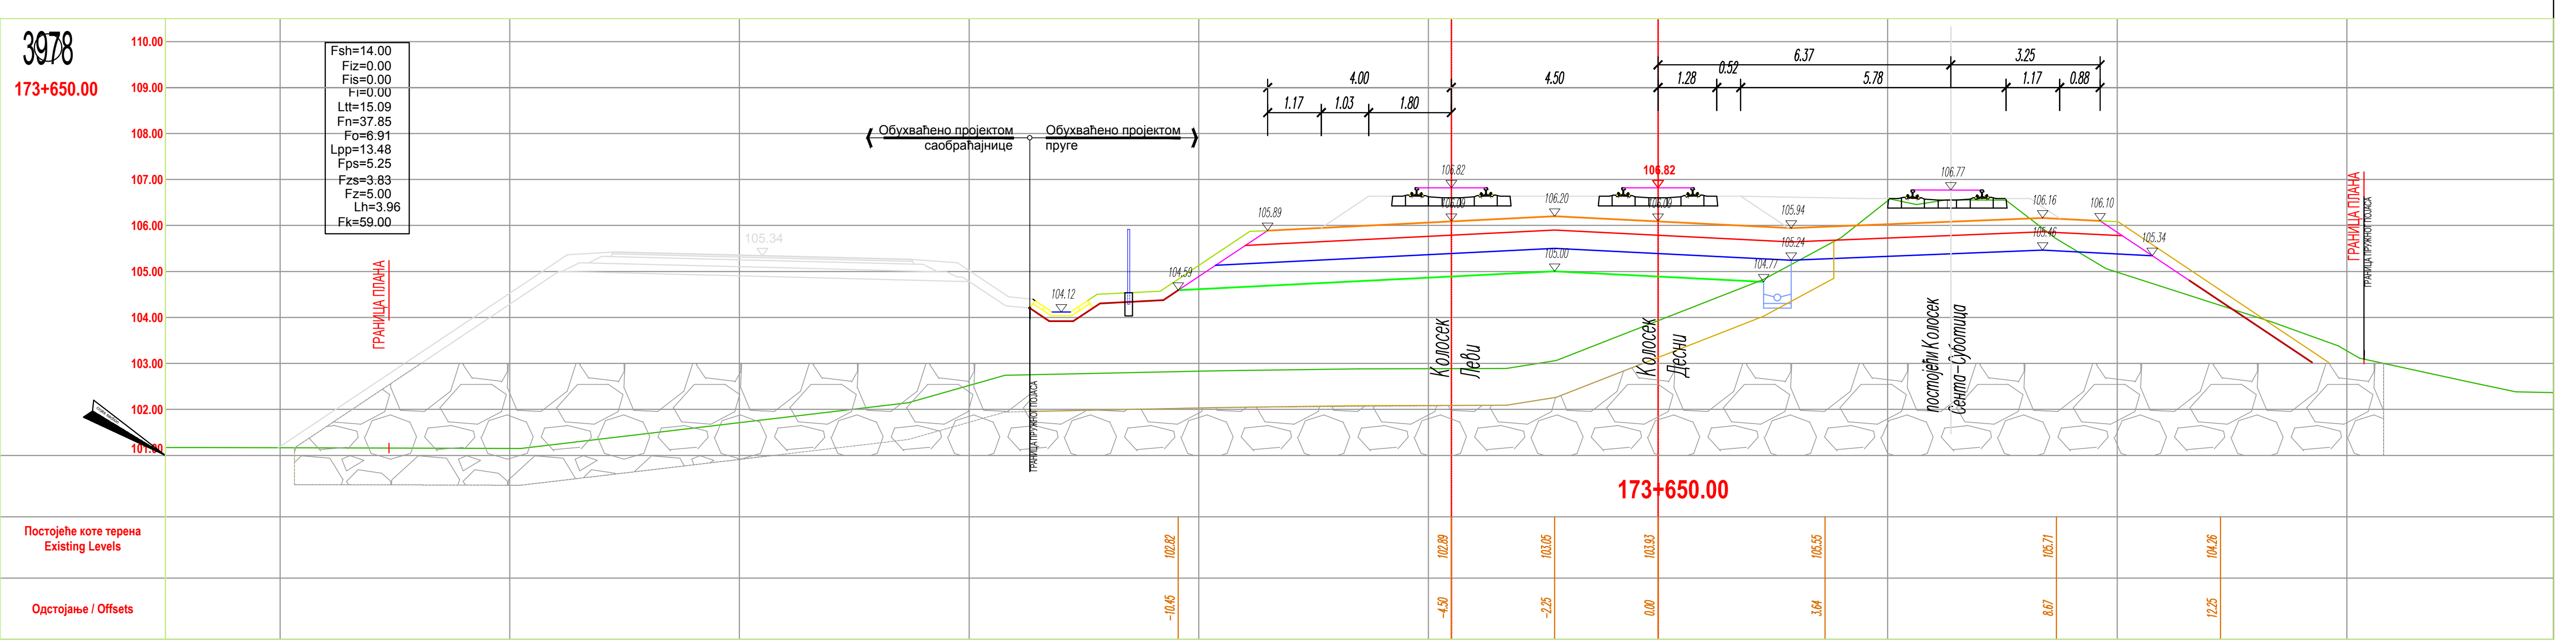

Fsh=14.00
Fiz=0.00
Fis=0.00
Fi=0.00
Ltt=15.09
Fn=37.85
Fo=6.91
Lpp=13.48
Fps=5.25
Fzs=3.83
Fz=5.00
Lh=3.96
Fk=59.00

110.00
109.00
108.00
107.00
106.00
105.00
104.00
103.00
102.00
101.00
ГРАНИЦА ПЛАНА
Обухваћено пројектом саобраћајнице
Обухваћено пројектом пруге
ГРАНИЦА ПРУЖНОГ ПОЈАСА
4.00
4.50
6.37
3.25
1.17
1.03
1.80
1.28
0.52
5.78
1.17
0.88
106.82
106.82
106.77
105.89
104.59
104.12
106.20
105.00
105.94
105.24
104.77
106.16
106.10
105.46
105.34
Колосек Леви
Колосек Десни
постојећи Колосек Сента–Суботица
173+650.00
Постојеће коте терена Existing Levels
102.82
102.89
103.05
103.93
105.55
105.71
104.26
Одстојање / Offsets
-10.45
-4.50
-2.25
0.00
3.64
8.67
12.25

ЛЕГЕНДА:

Fsh - скидање хумуса
Fiz - ископ постојећег туцаника
Fi - ископ
Fis - ископ степеница
Ltt - ваљање темељног тла
Fn - насип
Fo - слој ојачања насипа - замена тла
Lpp - планирање постељице
Fps - прелазни слој
Fzs - заштитни слој
Fz - пројектовани туцаник
Lh - хумузирање

ГРАНИЦА ПЛАНА - ГРАНИЦА ЗЕМЉИШТА ПЛАНИРАНОГ ЗА РЕАЛИЗАЦИЈУ ПРОЈЕКТА

03		
02		
01		
Број	Датум	Опис

Ревизиони блок:

САОБРАЋАЈНИ ИНСТИТУТ ЦИП, д.о.о.

Немањина 6; 11000 Београд; Србија
Тел: 011/3618-134; Факс: 011/3618-324; web site: www.sicip.co.rs

Организациона јединица:САОБРАЋАЈНИЦЕ

Одговорни пројектант:
лиценца број: 315 9563 04
Катарина Касавица, дипл.грађ.инж.

Сарадници:
Владана Марковић, маст.инж.грађ
Никола Седларевић, маст.инж.грађ
Милош Даниловић, грађ. тех.

Унутрашња контрола:
Милан Јелкић, дипл. грађ. инж.

Главни пројектант:
др Љиљана Милић Марковић, дипл. грађ. инж.

Руководилац организационе јединице:
мр Новица Стевановић, дипл.грађ.инж.

Инвеститор пројекта:
" ИНФРАСТРУКТУРА ЖЕЛЕЗНИЦЕ СРБИЈЕ " А.Д.
Немањина 6/IV, Београд

Наручилац пројекта:
Joint Venture of
China Railway International Corporation Ltd. (CRIC)
No.10 Fuxing Road,Haidian District,Beijing
P.R China, 100844
China Communication Construction Company Ltd. (CCCC)
No.85 Deshengmenwai Street,Xicheng District,Beijing
P.R China, 100088

Објекат:
ПРУГА БЕОГРАД - СУБОТИЦА - ДРЖАВНА ГРАНИЦА (КЕЛЕБИЈА)
ДЕОНИЦА ПРУГЕ НОВИ САД - СУБОТИЦА - ДРЖАВНА ГРАНИЦА (КЕЛЕБИЈА)

Део пројекта:
ПРОЈЕКАТ ТРАСЕ ПРУГЕ И СТАНИЦА - ДОЊИ И ГОРЊИ СТРОЈ

2/2.5.2.2 ПРОЈЕКАТ ТРАСЕ ПРУГЕ И СТАНИЦА - ДОЊИ И ГОРЊИ СТРОЈ - ОТВОРЕНА ПРУГА СУБОТИЦА - ДРЖАВНА ГРАНИЦА

Цртеж:
ПОПРЕЧНИ ПРОФИЛИ км 173+375.00 - км 173+650.00

Размера: 1:100

Врста тех. док.: ПГД
датум: 04.2021.
Цртеж бр.: 2020-250-САО-2/2-5.2.2.7.4.17

3980
173+675.00

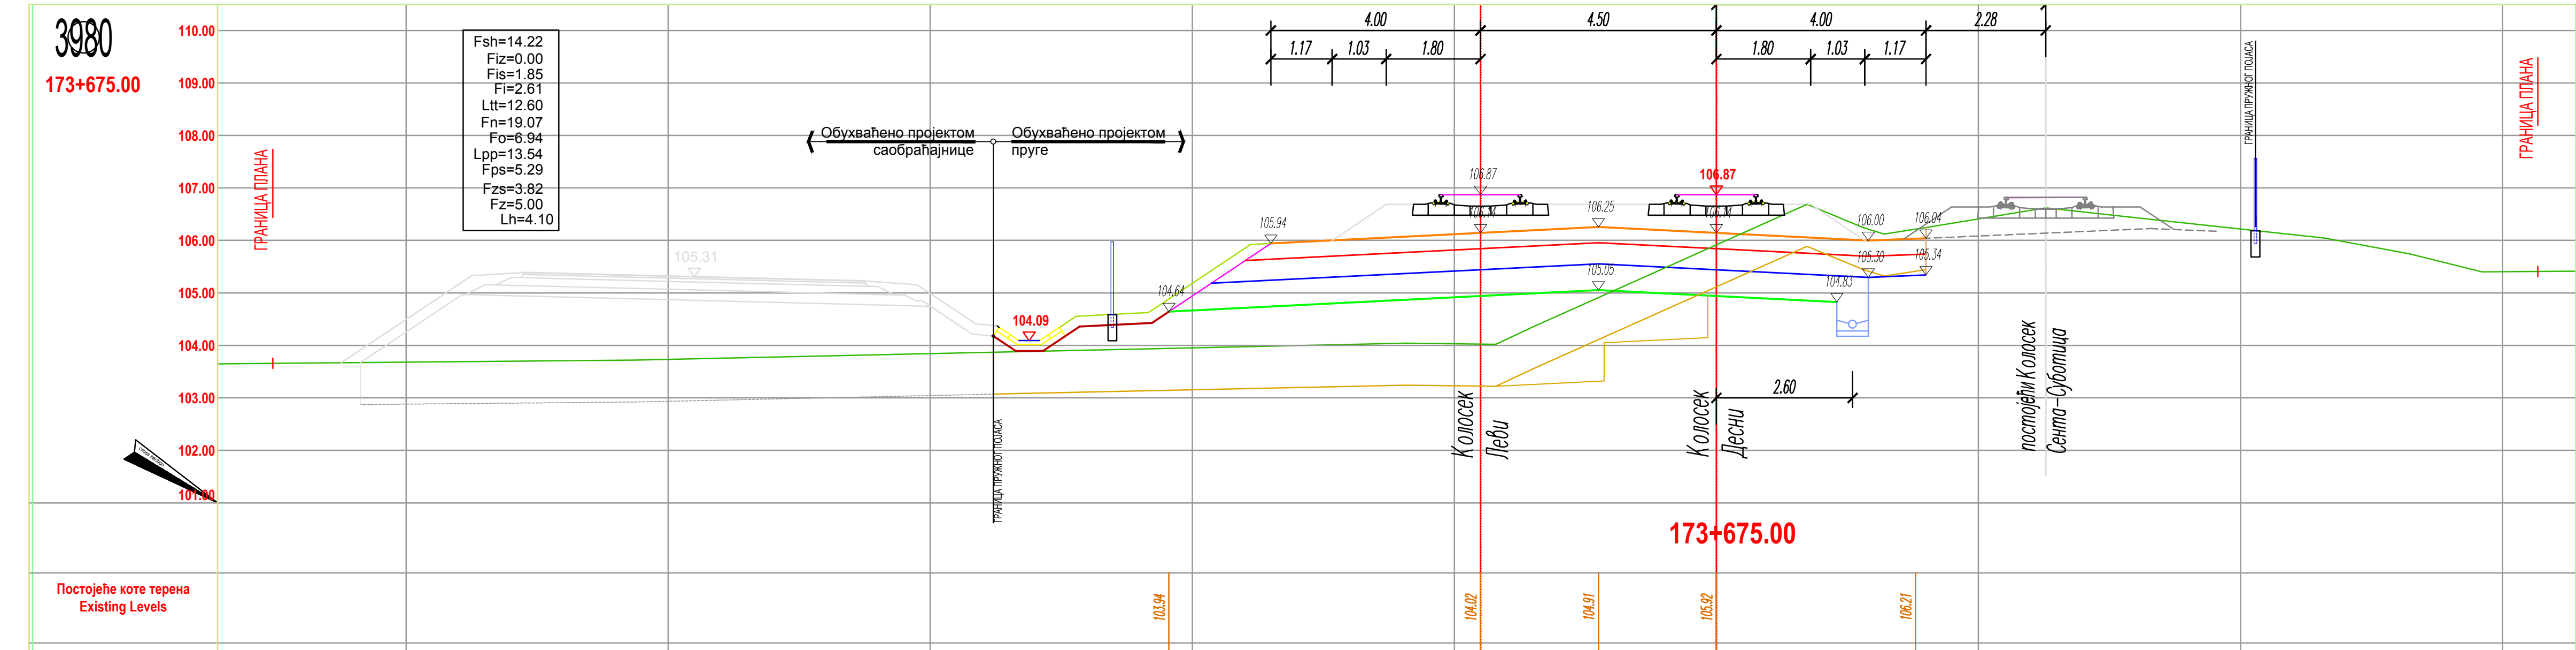

ГРАНИЦА ПЛАНА
Fsh=14.22
Fiz=0.00
Fis=1.85
Fi=2.61
Ltt=12.60
Fn=19.07
Fo=6.94
Lpp=13.54
Fps=5.29
Fzs=3.82
Fz=5.00
Lh=4.10
Обухваћено пројектом саобраћајнице
Обухваћено пројектом пруге
4.00
4.50
4.00
2.28
1.17
1.03
1.80
1.80
1.03
1.17
106.87
104.09
2.60
ГРАНИЦА ПРУЖНОГ ПОЈАСА
Колосек Леви
Колосек Десни
постојећи Колосек Сента–Суботица
173+675.00
Постојеће коте терена Existing Levels
103.94
104.02
104.91
105.92
106.21
Одстојање / Offsets
-10.45
-4.50
-2.25
0.00
3.80

3981
173+700.00

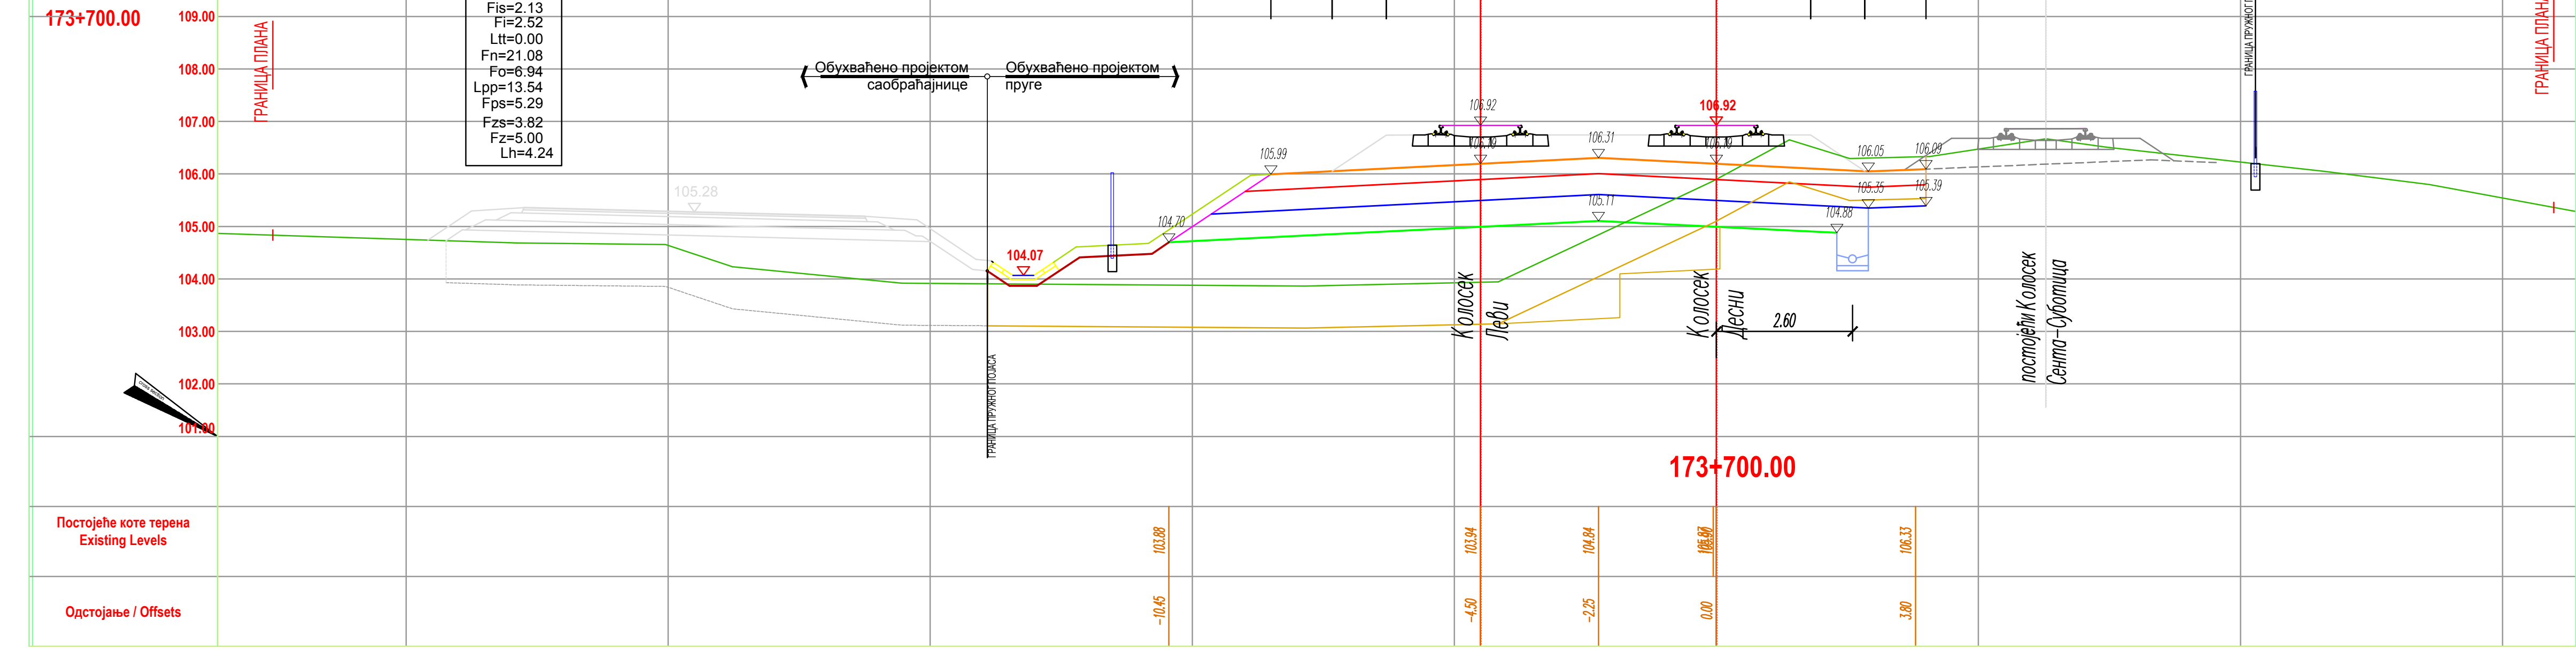

ГРАНИЦА ПЛАНА
Fsh=14.32
Fiz=0.00
Fis=2.13
Fi=2.52
Ltt=0.00
Fn=21.08
Fo=6.94
Lpp=13.54
Fps=5.29
Fzs=3.82
Fz=5.00
Lh=4.24
Обухваћено пројектом саобраћајнице
Обухваћено пројектом пруге
4.00
4.50
4.00
2.29
1.17
1.03
1.80
1.80
1.03
1.17
106.92
104.07
2.60
ГРАНИЦА ПРУЖНОГ ПОЈАСА
Колосек Леви
Колосек Десни
постојећи Колосек Сента–Суботица
173+700.00
Постојеће коте терена Existing Levels
103.88
103.94
104.84
106.33
Одстојање / Offsets
-10.45
-4.50
-2.25
0.00
3.80

3982
173+725.00

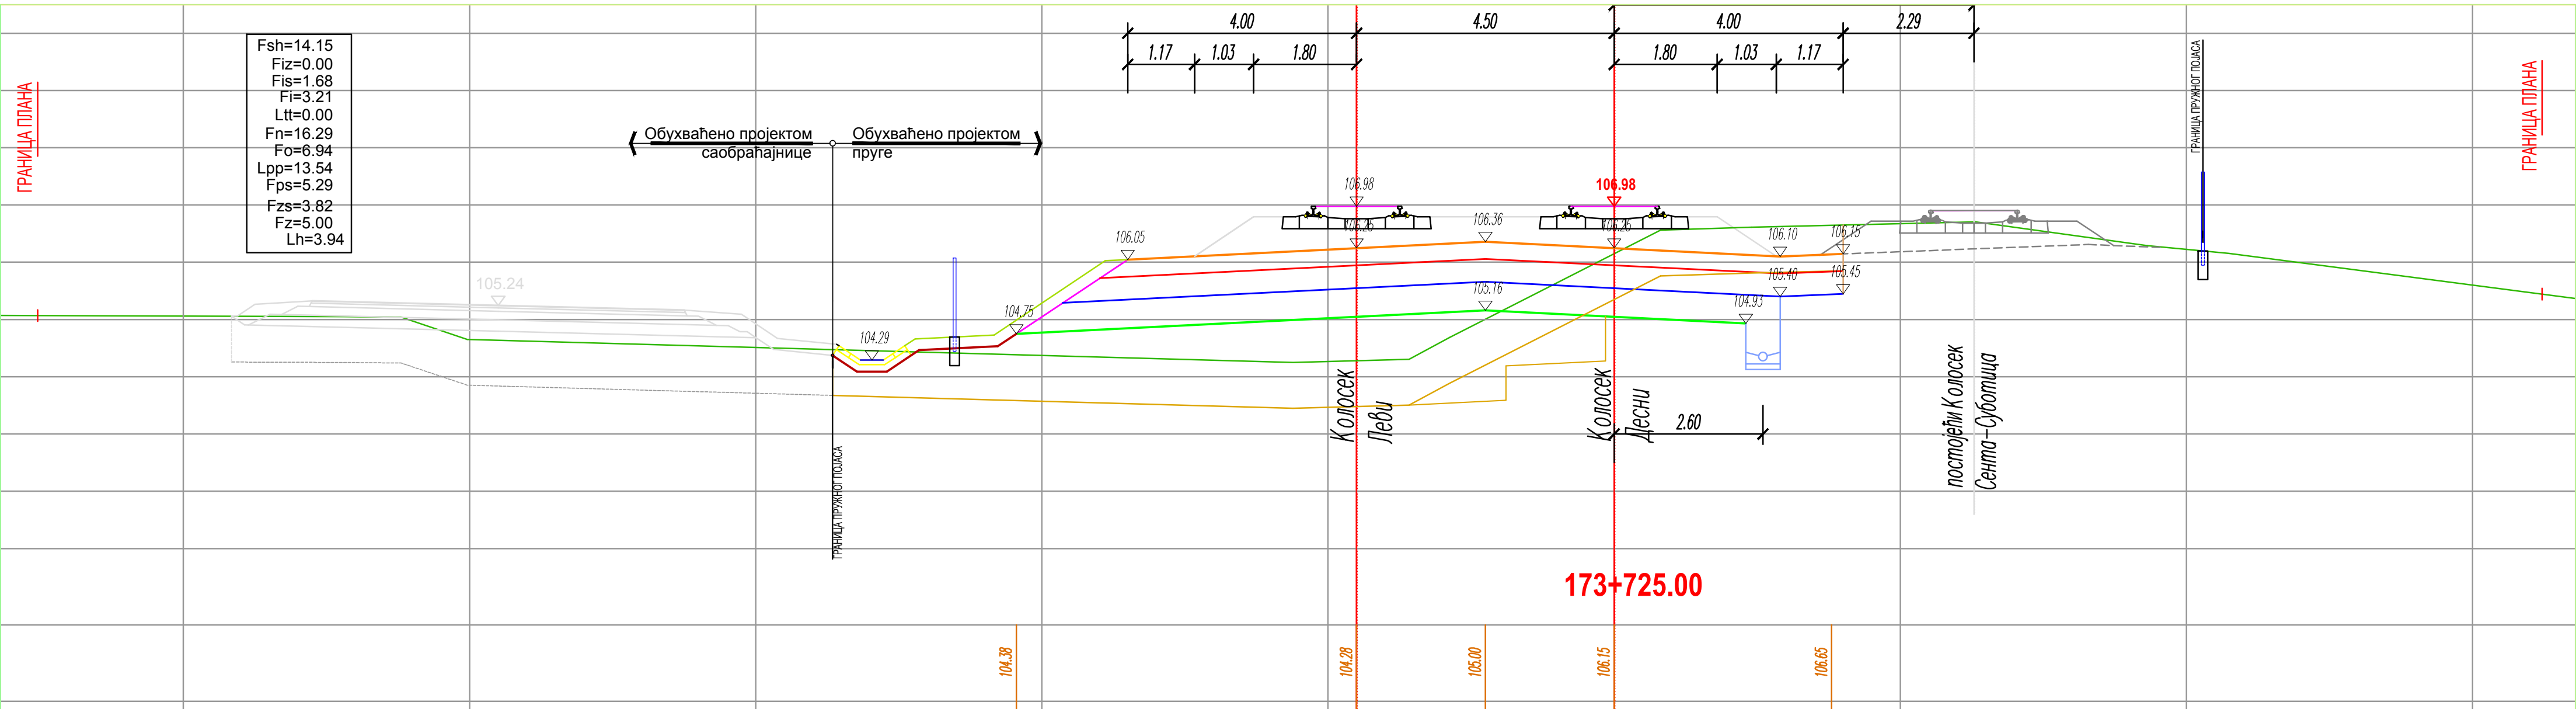

ГРАНИЦА ПЛАНА
Fsh=14.15
Fiz=0.00
Fis=1.68
Fi=3.21
Ltt=0.00
Fn=16.29
Fo=6.94
Lpp=13.54
Fps=5.29
Fzs=3.82
Fz=5.00
Lh=3.94
Обухваћено пројектом саобраћајнице
Обухваћено пројектом пруге
4.00
4.50
4.00
2.29
1.17
1.03
1.80
1.80
1.03
1.17
106.98
104.29
2.60
ГРАНИЦА ПРУЖНОГ ПОЈАСА
Колосек Леви
Колосек Десни
постојећи Колосек Сента–Суботица
173+725.00
Постојеће коте терена Existing Levels
104.38
104.28
105.00
106.15
106.65
Одстојање / Offsets
-10.45
-4.50
-2.25
0.00
3.80

3983
173+750.00

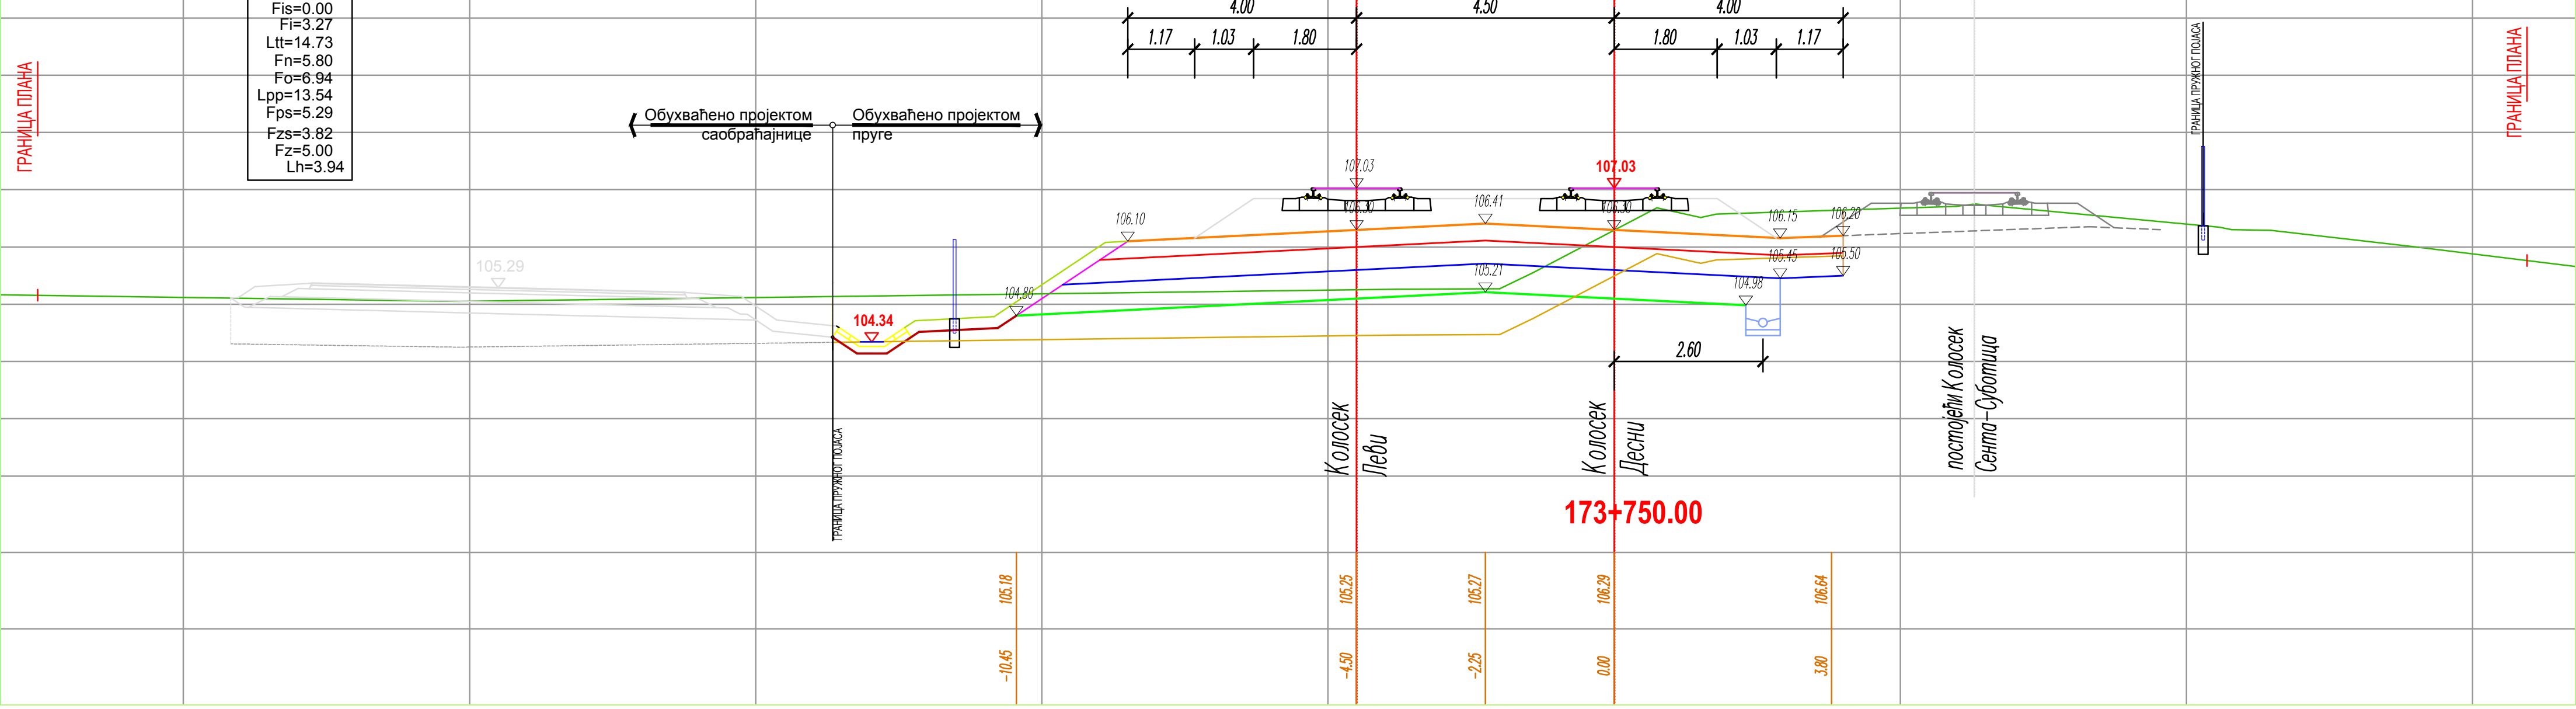

ГРАНИЦА ПЛАНА
Fsh=14.14
Fiz=0.00
Fis=0.00
Fi=3.27
Ltt=14.73
Fn=5.80
Fo=6.94
Lpp=13.54
Fps=5.29
Fzs=3.82
Fz=5.00
Lh=3.94
Обухваћено пројектом саобраћајнице
Обухваћено пројектом пруге
2.29
4.00
4.50
4.00
1.17
1.03
1.80
1.80
1.03
1.17
107.03
104.34
2.60
ГРАНИЦА ПРУЖНОГ ПОЈАСА
Колосек Леви
Колосек Десни
постојећи Колосек Сента–Суботица
173+750.00
Постојеће коте терена Existing Levels
105.18
105.25
105.27
106.29
106.64
Одстојање / Offsets
-10.45
-4.50
-2.25
0.00
3.80

3984
173+775.00

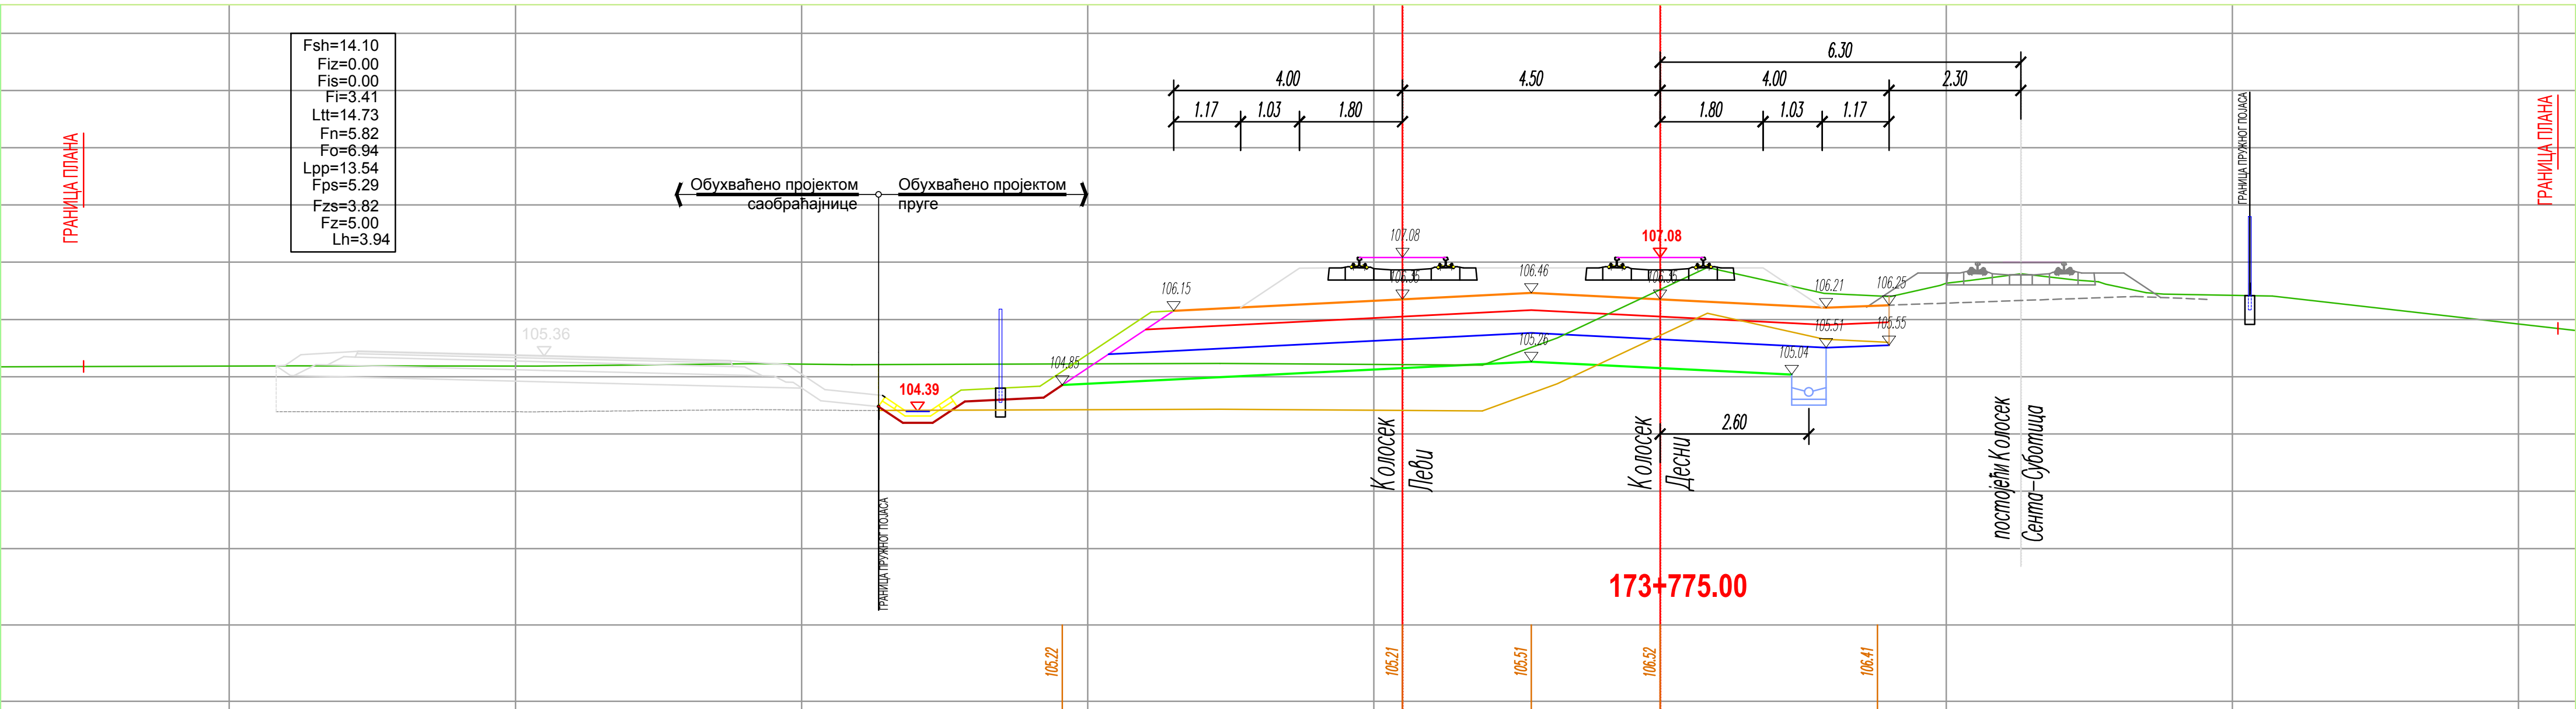

ГРАНИЦА ПЛАНА
Fsh=14.10
Fiz=0.00
Fis=0.00
Fi=3.41
Ltt=14.73
Fn=5.82
Fo=6.94
Lpp=13.54
Fps=5.29
Fzs=3.82
Fz=5.00
Lh=3.94
Обухваћено пројектом саобраћајнице
Обухваћено пројектом пруге
6.30
4.00
4.50
4.00
2.30
1.17
1.03
1.80
1.80
1.03
1.17
107.08
104.39
2.60
ГРАНИЦА ПРУЖНОГ ПОЈАСА
Колосек Леви
Колосек Десни
постојећи Колосек Сента–Суботица
173+775.00
Постојеће коте терена Existing Levels
105.22
105.21
105.51
106.52
106.41
Одстојање / Offsets
-10.45
-4.50
-2.25
0.00
3.80

3985
173+800.00

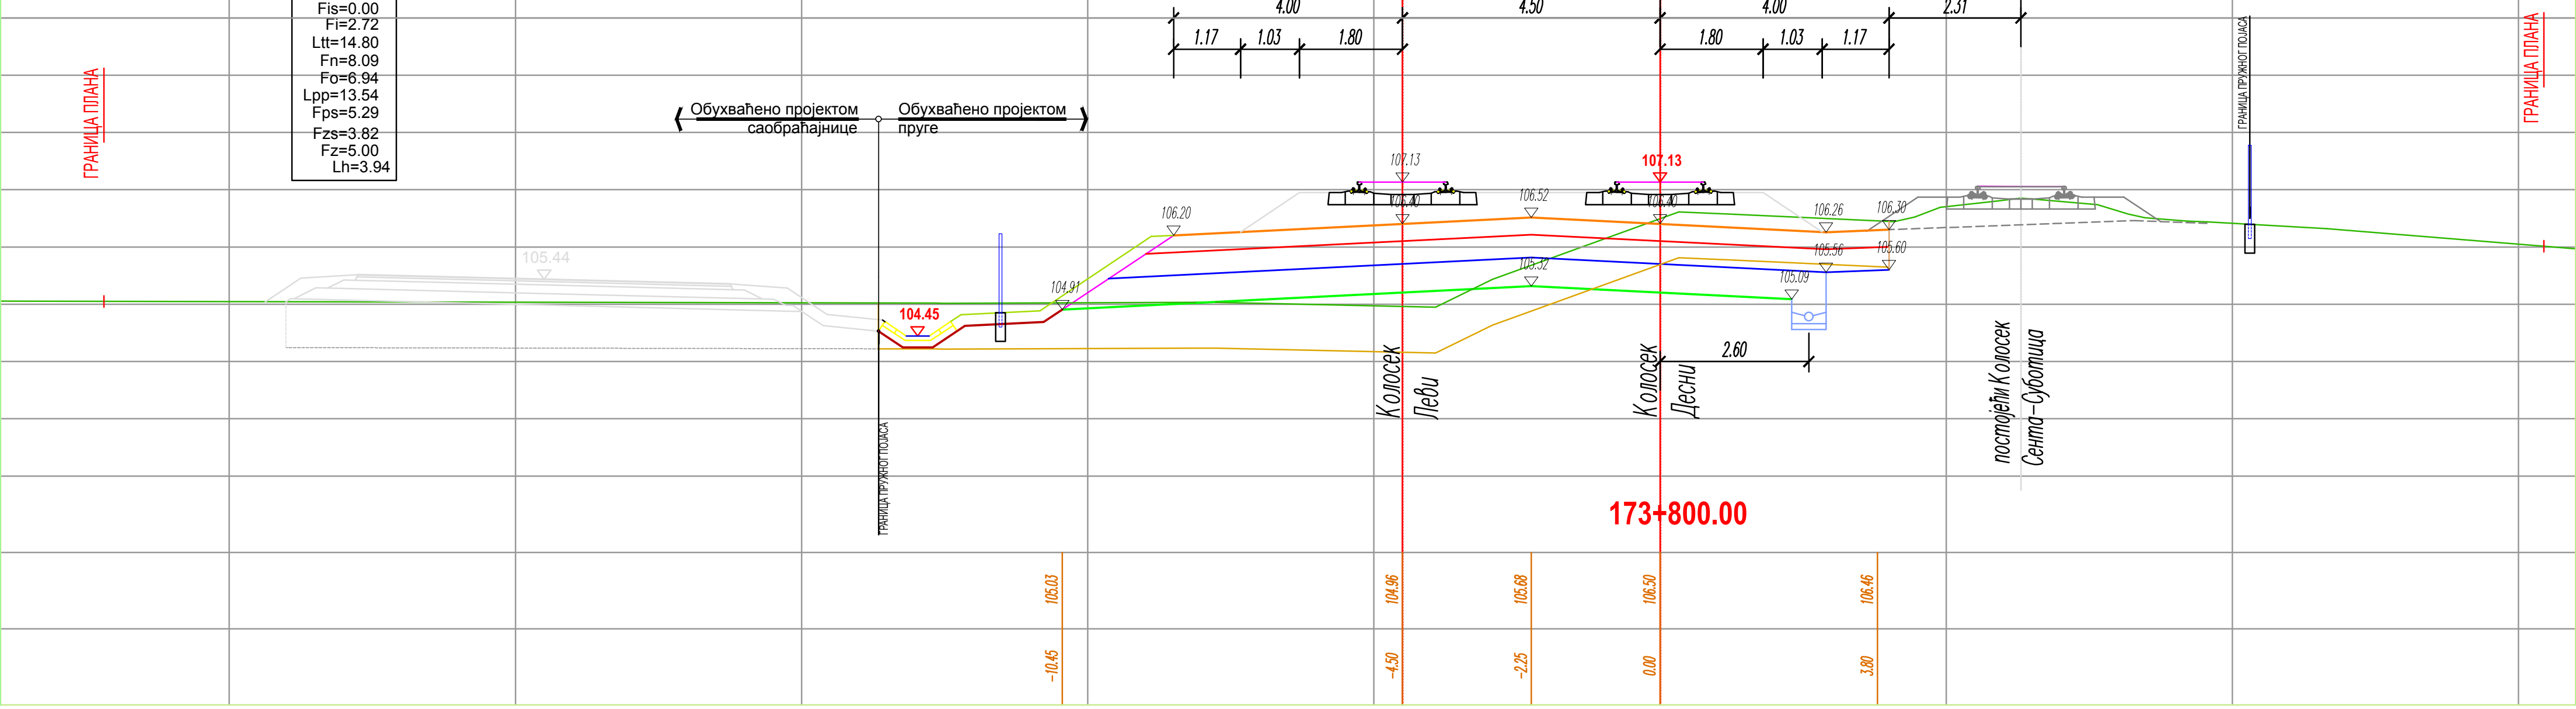

ГРАНИЦА ПЛАНА
Fsh=14.10
Fiz=0.00
Fis=0.00
Fi=2.72
Ltt=14.80
Fn=8.09
Fo=6.94
Lpp=13.54
Fps=5.29
Fzs=3.82
Fz=5.00
Lh=3.94
Обухваћено пројектом саобраћајнице
Обухваћено пројектом пруге
6.31
4.00
4.50
4.00
2.31
1.17
1.03
1.80
1.80
1.03
1.17
107.13
104.45
2.60
ГРАНИЦА ПРУЖНОГ ПОЈАСА
Колосек Леви
Колосек Десни
постојећи Колосек Сента–Суботица
173+800.00
Постојеће коте терена Existing Levels
105.03
104.96
105.68
106.50
106.46
Одстојање / Offsets
-10.45
-4.50
-2.25
0.00
3.80

3986
173+825.00

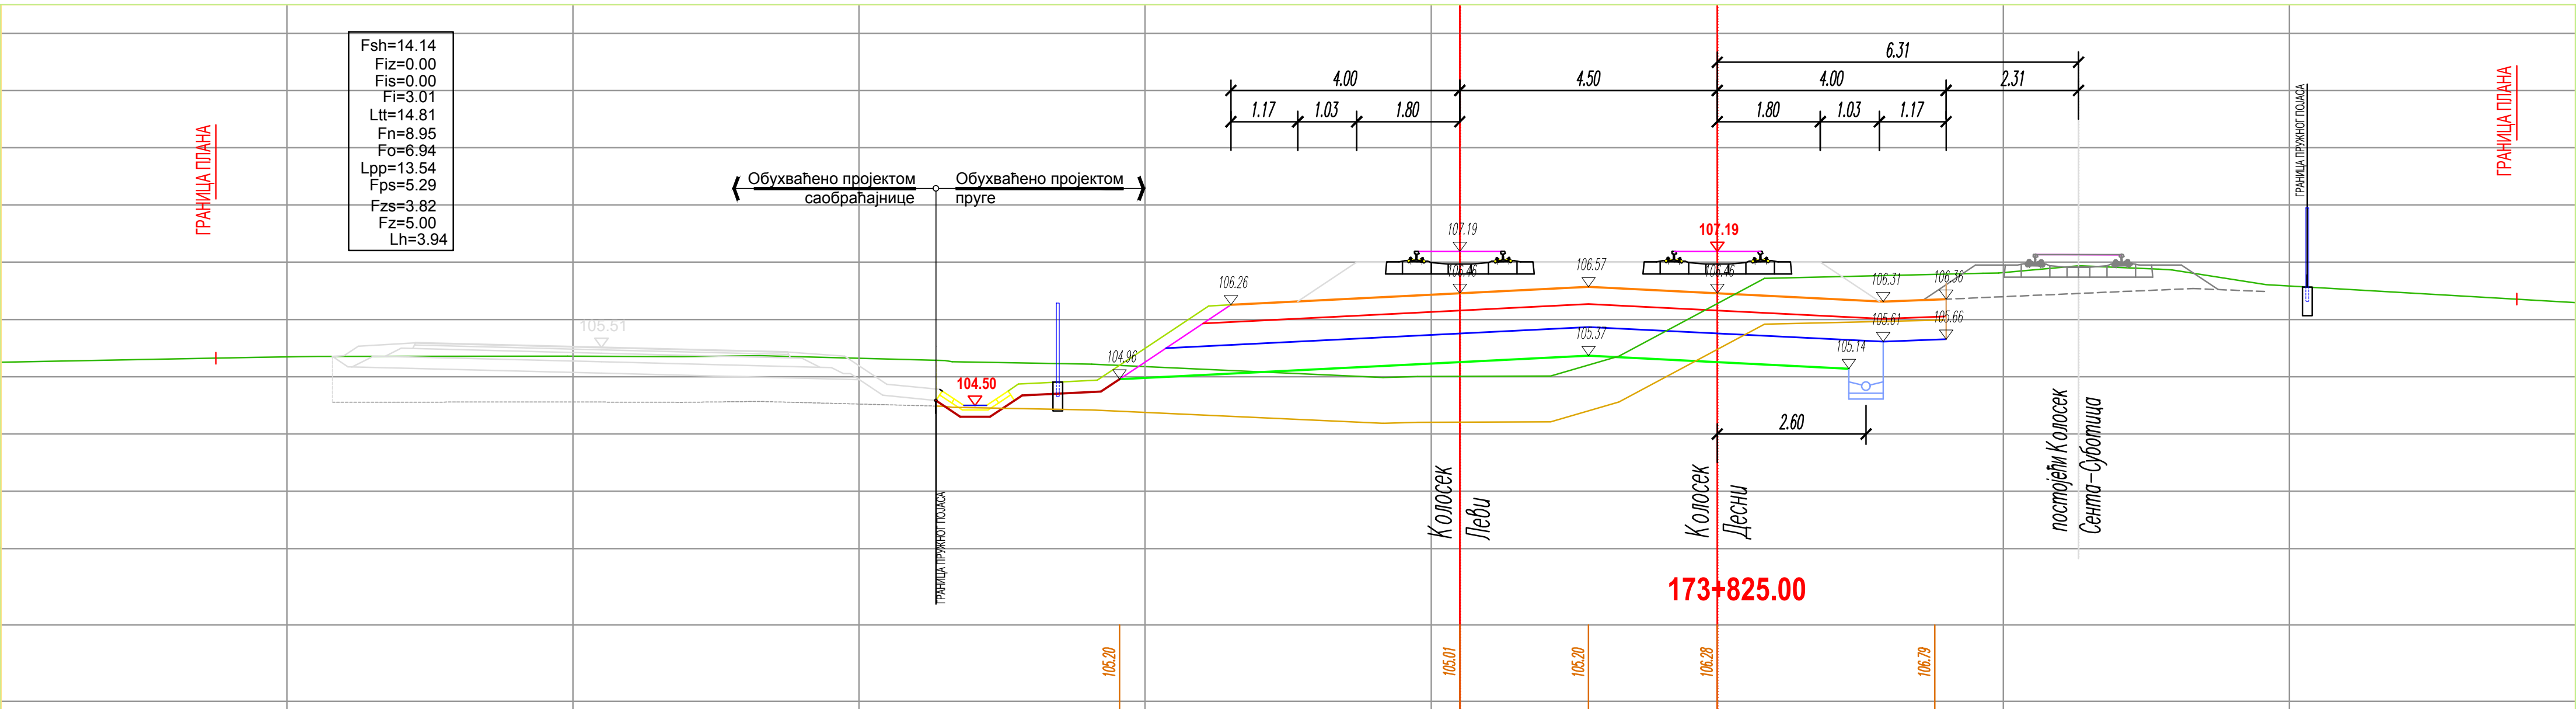

ГРАНИЦА ПЛАНА
Fsh=14.14
Fiz=0.00
Fis=0.00
Fi=3.01
Ltt=14.81
Fn=8.95
Fo=6.94
Lpp=13.54
Fps=5.29
Fzs=3.82
Fz=5.00
Lh=3.94
Обухваћено пројектом саобраћајнице
Обухваћено пројектом пруге
6.31
4.00
4.50
4.00
2.31
1.17
1.03
1.80
1.80
1.03
1.17
107.19
104.50
2.60
ГРАНИЦА ПРУЖНОГ ПОЈАСА
Колосек Леви
Колосек Десни
постојећи Колосек Сента–Суботица
173+825.00
Постојеће коте терена Existing Levels
105.20
105.01
105.20
106.28
106.79
Одстојање / Offsets
-10.45
-4.50
-2.25
0.00
3.80

3987
173+850.00

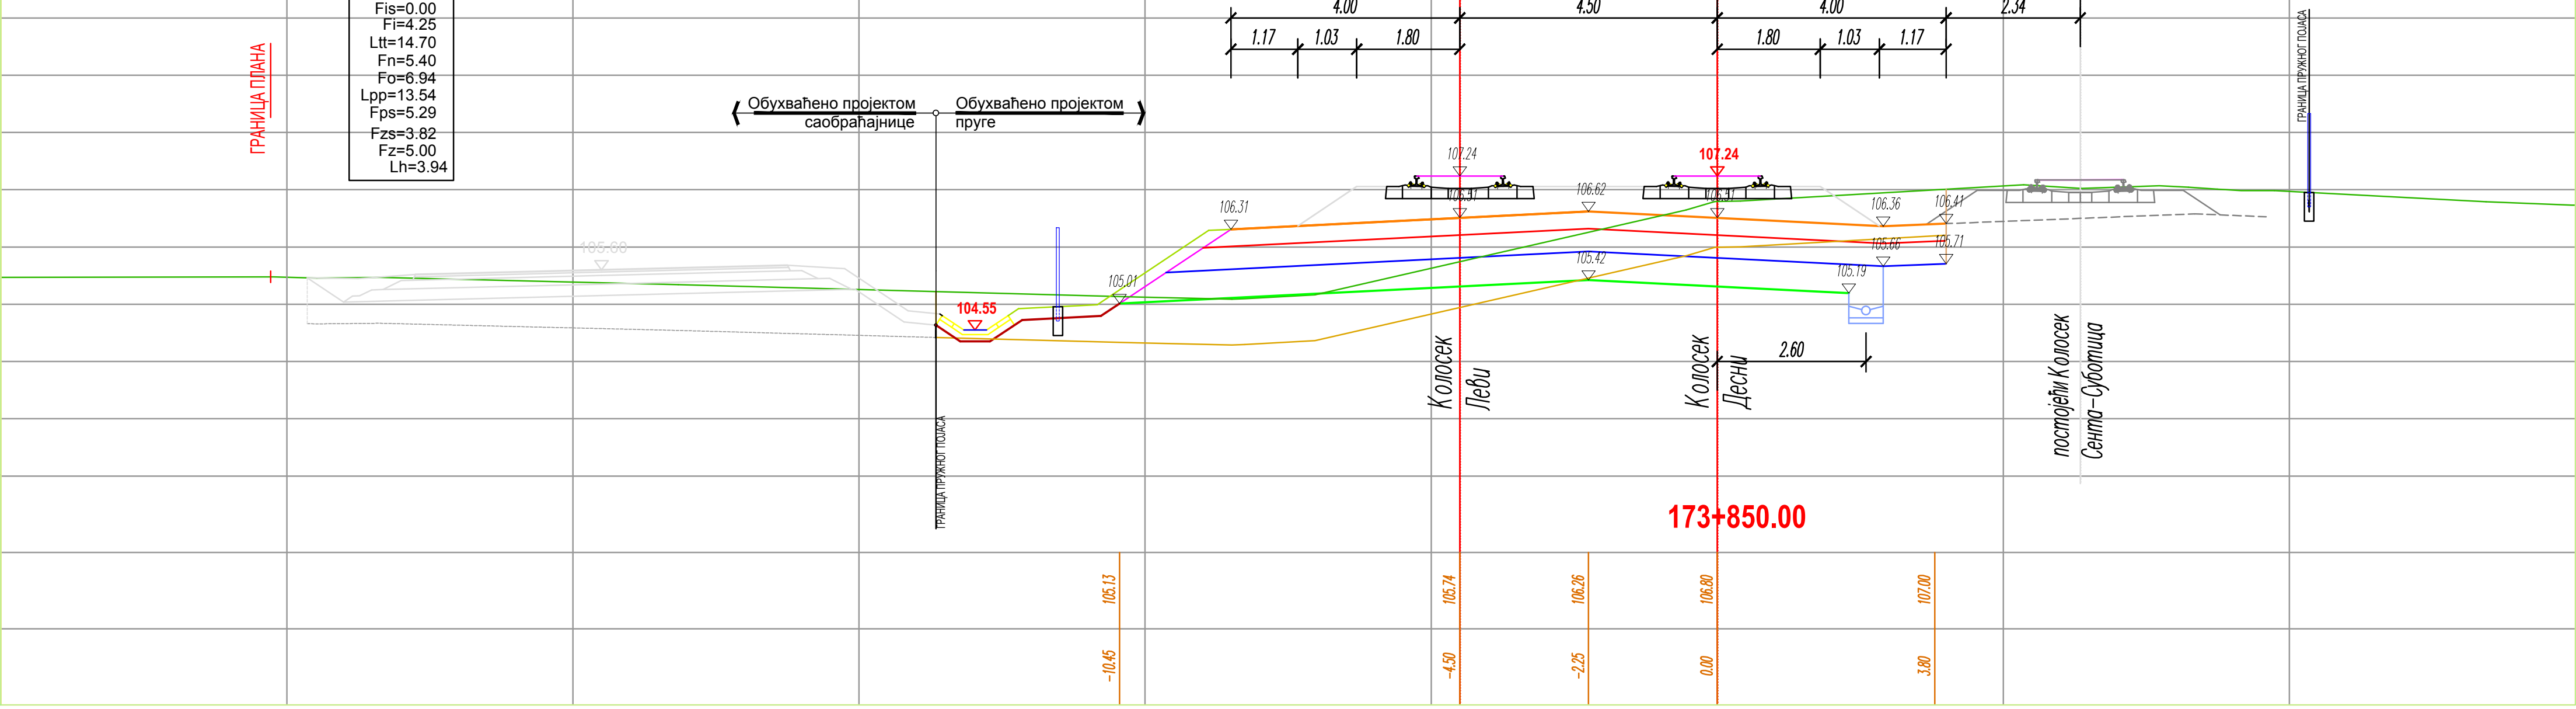

ГРАНИЦА ПЛАНА
Fsh=14.16
Fiz=0.00
Fis=0.00
Fi=4.25
Ltt=14.70
Fn=5.40
Fo=6.94
Lpp=13.54
Fps=5.29
Fzs=3.82
Fz=5.00
Lh=3.94
Обухваћено пројектом саобраћајнице
Обухваћено пројектом пруге
6.34
4.00
4.50
4.00
2.34
1.17
1.03
1.80
1.80
1.03
1.17
107.24
104.55
2.60
ГРАНИЦА ПРУЖНОГ ПОЈАСА
Колосек Леви
Колосек Десни
постојећи Колосек Сента–Суботица
173+850.00
Постојеће коте терена Existing Levels
105.13
105.74
106.26
106.80
107.00
Одстојање / Offsets
-10.45
-4.50
-2.25
0.00
3.80

3988
173+875.00

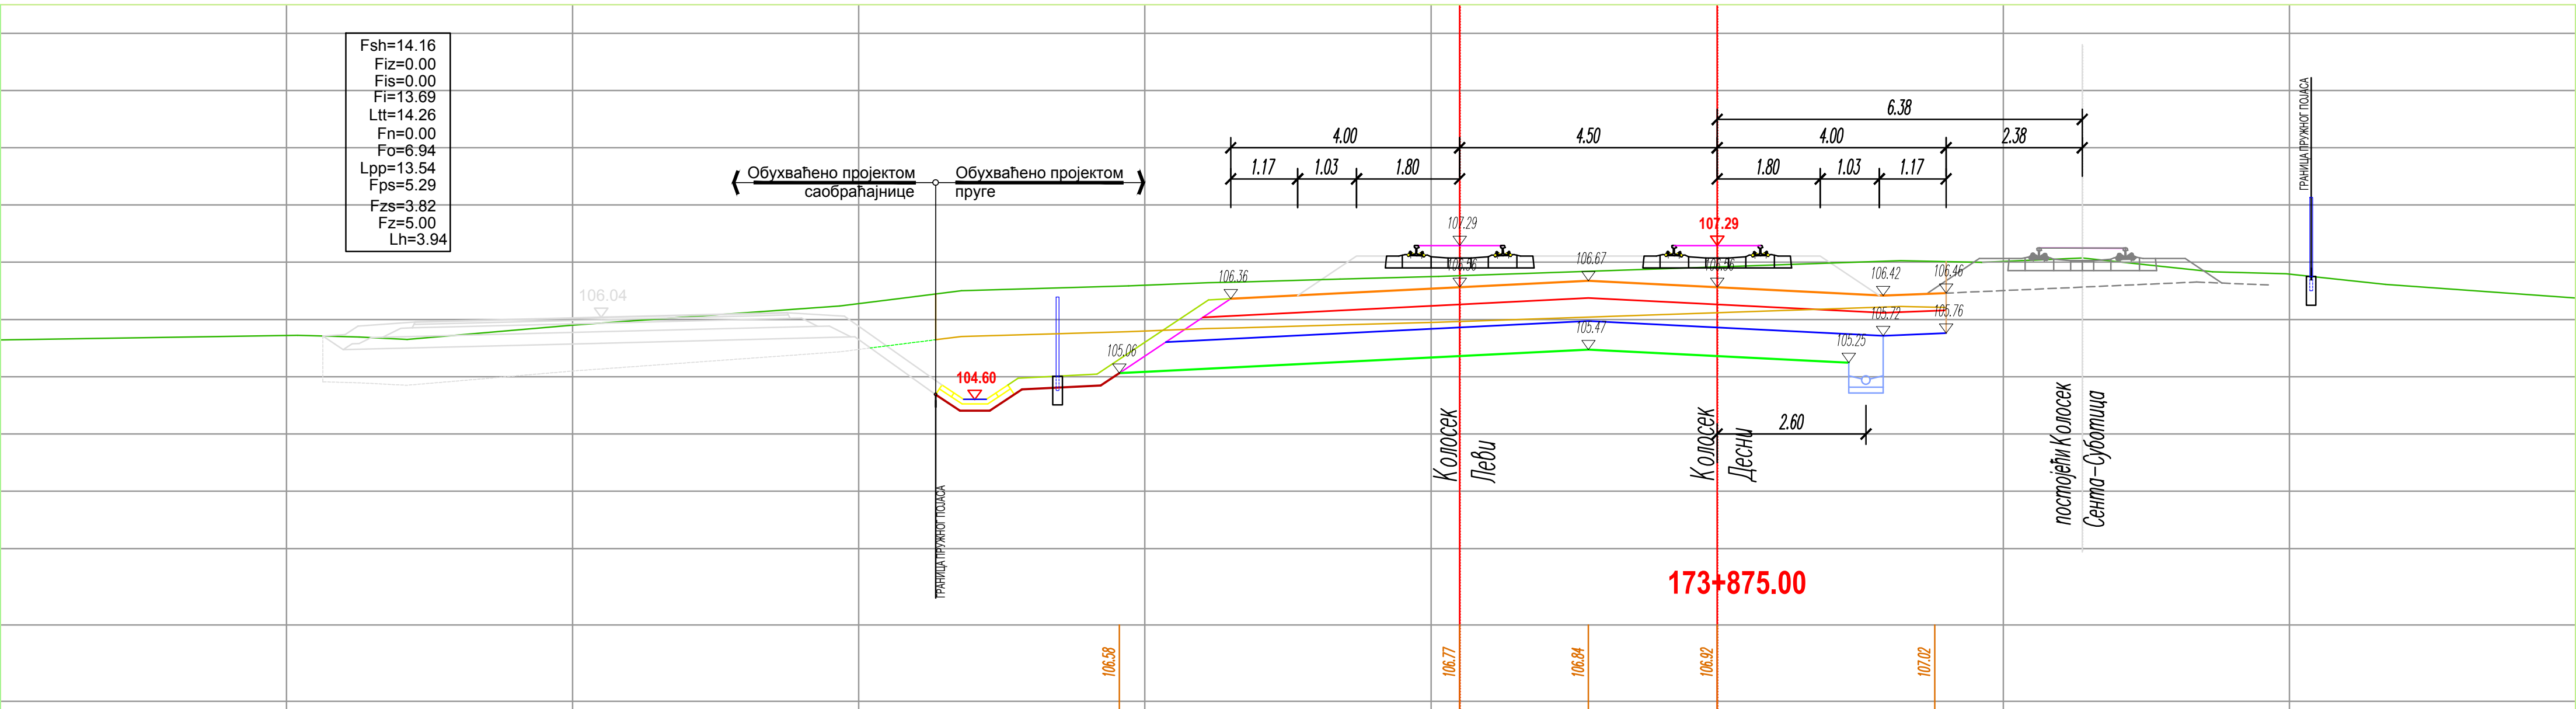

ГРАНИЦА ПЛАНА
Fsh=14.16
Fiz=0.00
Fis=0.00
Fi=13.69
Ltt=14.26
Fn=0.00
Fo=6.94
Lpp=13.54
Fps=5.29
Fzs=3.82
Fz=5.00
Lh=3.94
Обухваћено пројектом саобраћајнице
Обухваћено пројектом пруге
6.38
4.00
4.50
4.00
2.38
1.17
1.03
1.80
1.80
1.03
1.17
107.29
104.60
2.60
ГРАНИЦА ПРУЖНОГ ПОЈАСА
Колосек Леви
Колосек Десни
постојећи Колосек Сента–Суботица
173+875.00
Постојеће коте терена Existing Levels
106.58
106.77
106.84
106.92
107.02
Одстојање / Offsets
-10.45
-4.50
-2.25
0.00
3.80

3989
173+900.00

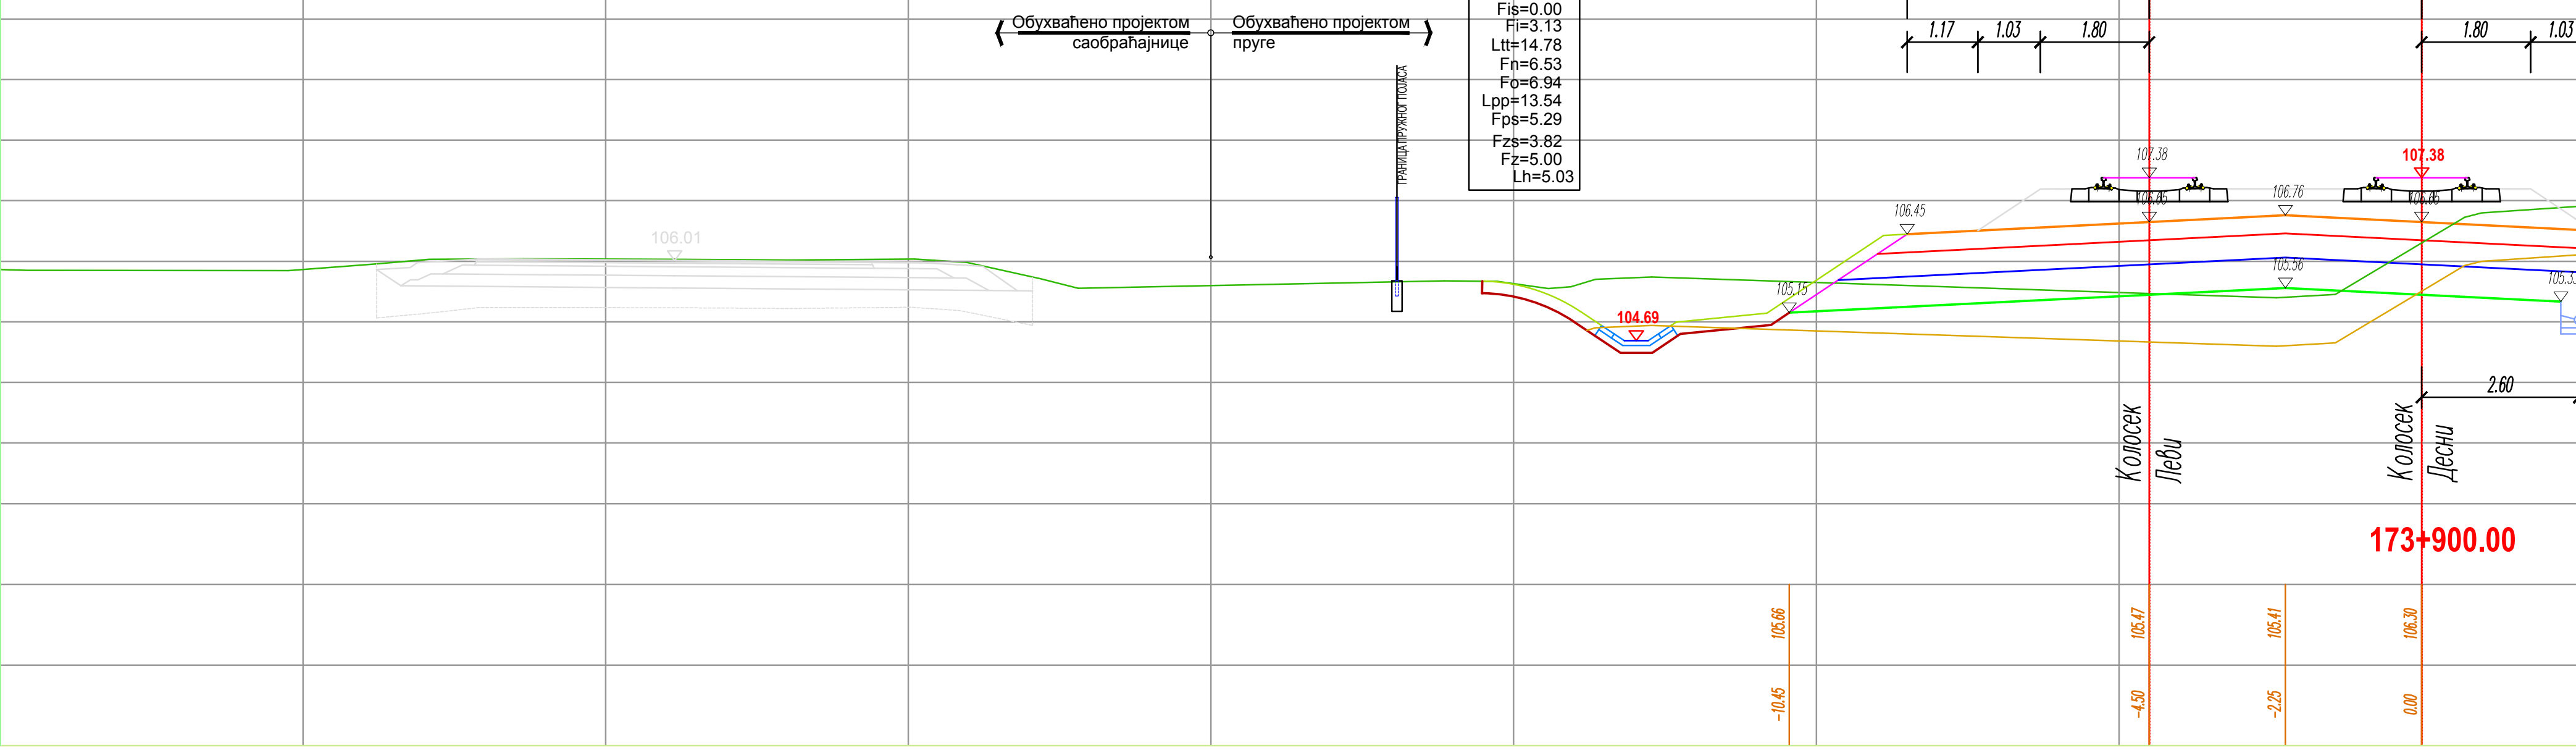

Fsh=14.65
Fiz=0.00
Fis=0.00
Fi=3.13
Ltt=14.78
Fn=6.53
Fo=6.94
Lpp=13.54
Fps=5.29
Fzs=3.82
Fz=5.00
Lh=5.03
Обухваћено пројектом саобраћајнице
Обухваћено пројектом пруге
6.40
4.00
4.50
4.00
2.40
1.17
1.03
1.80
1.80
1.03
0.07
107.38
104.69
2.60
3.80
ГРАНИЦА ПРУЖНОГ ПОЈАСА
Колосек Леви
Колосек Десни
постојећи Колосек Сента–Суботица
173+900.00
Постојеће коте терена Existing Levels
105.66
105.47
105.41
106.30
106.99
Одстојање / Offsets
-10.45
-4.50
-2.25
0.00
3.80

ЛЕГЕНДА:

Fsh - скидање хумуса
Fiz - ископ постојећег туцаника
Fi - ископ
Fis - ископ степеница
Ltt - ваљање темељног тла
Fn - насип
Fo - слој ојачања насипа - замена тла
Lpp - планирање постељице
Fps - прелазни слој
Fzs - заштитни слој
Fz - пројектовани туцаник
Lh - хумузирање

ГРАНИЦА ПЛАНА - ГРАНИЦА ЗЕМЉИШТА ПЛАНИРАНОГ ЗА РЕАЛИЗАЦИЈУ ПРОЈЕКТА

Број	Датум	Опис
03		
02		
01		

Ревизиони блок:

САОБРАЋАЈНИ ИНСТИТУТ ЦИП, д.о.о.

SAOBRAĆAJNI INSTITUT CIP
Немањина 6; 11000 Београд; Србија
Тел: 011/3618-134; Факс: 011/3618-324; web site: www.sicip.co.rs

Организациона јединица:САОБРАЋАЈНИЦЕ

Одговорни пројектант:
лиценца број: 315 9563 04
Катарина Касавица, дипл.грађ.инж.

Сарадници:
Владана Марковић, маст.инж.грађ
Никола Седларевић, маст.инж.грађ
Милош Даниловић, грађ. тех.

Унутрашња контрола:
Милан Јелкић, дипл. грађ. инж.

Главни пројектант:
др Љиљана Милић Марковић, дипл. грађ. инж.

Руководилац организационе јединице:
мр Новица Стевановић, дипл.грађ.инж.

Инвеститор пројекта:
" ИНФРАСТРУКТУРА ЖЕЛЕЗНИЦЕ СРБИЈЕ " А.Д.
Инфраструктура железнице Србије а.д.
Немањина 6/IV, Београд

Наручилац пројекта:
Joint Venture of
中国铁路国际有限公司
CHINA RAILWAY International Co., Ltd.
China Railway International Corporation Ltd. (CRIC)
No.10 Fuxing Road,Haidian District,Beijing
P.R China, 100844
CHINA COMMUNICATIONS CONSTRUCTION COMPANY LIMITED
China Communication Construction Company Ltd. (CCCC)
No.85 Deshengmenwai Street,Xicheng District,Beijing
P.R China, 100088

Објекат:
ПРУГА БЕОГРАД - СУБОТИЦА - ДРЖАВНА ГРАНИЦА (КЕЛЕБИЈА)
ДЕОНИЦА ПРУГЕ НОВИ САД - СУБОТИЦА - ДРЖАВНА ГРАНИЦА (КЕЛЕБИЈА)

Део пројекта:
ПРОЈЕКАТ ТРАСЕ ПРУГЕ И СТАНИЦА - ДОЊИ И ГОРЊИ СТРОЈ
2/2.5.2.2 ПРОЈЕКАТ ТРАСЕ ПРУГЕ И СТАНИЦА - ДОЊИ И ГОРЊИ СТРОЈ - ОТВОРЕНА ПРУГА СУБОТИЦА - ДРЖАВНА ГРАНИЦА

Цртеж:
ПОПРЕЧНИ ПРОФИЛИ км 173+675.00 - км 173+900.00

Размера: 1:100

Врста тех. док:	датум:	Цртеж бр.
ПГД	**04.2021.**	2020-250-САО-2/2-5.2.2.7.4.18

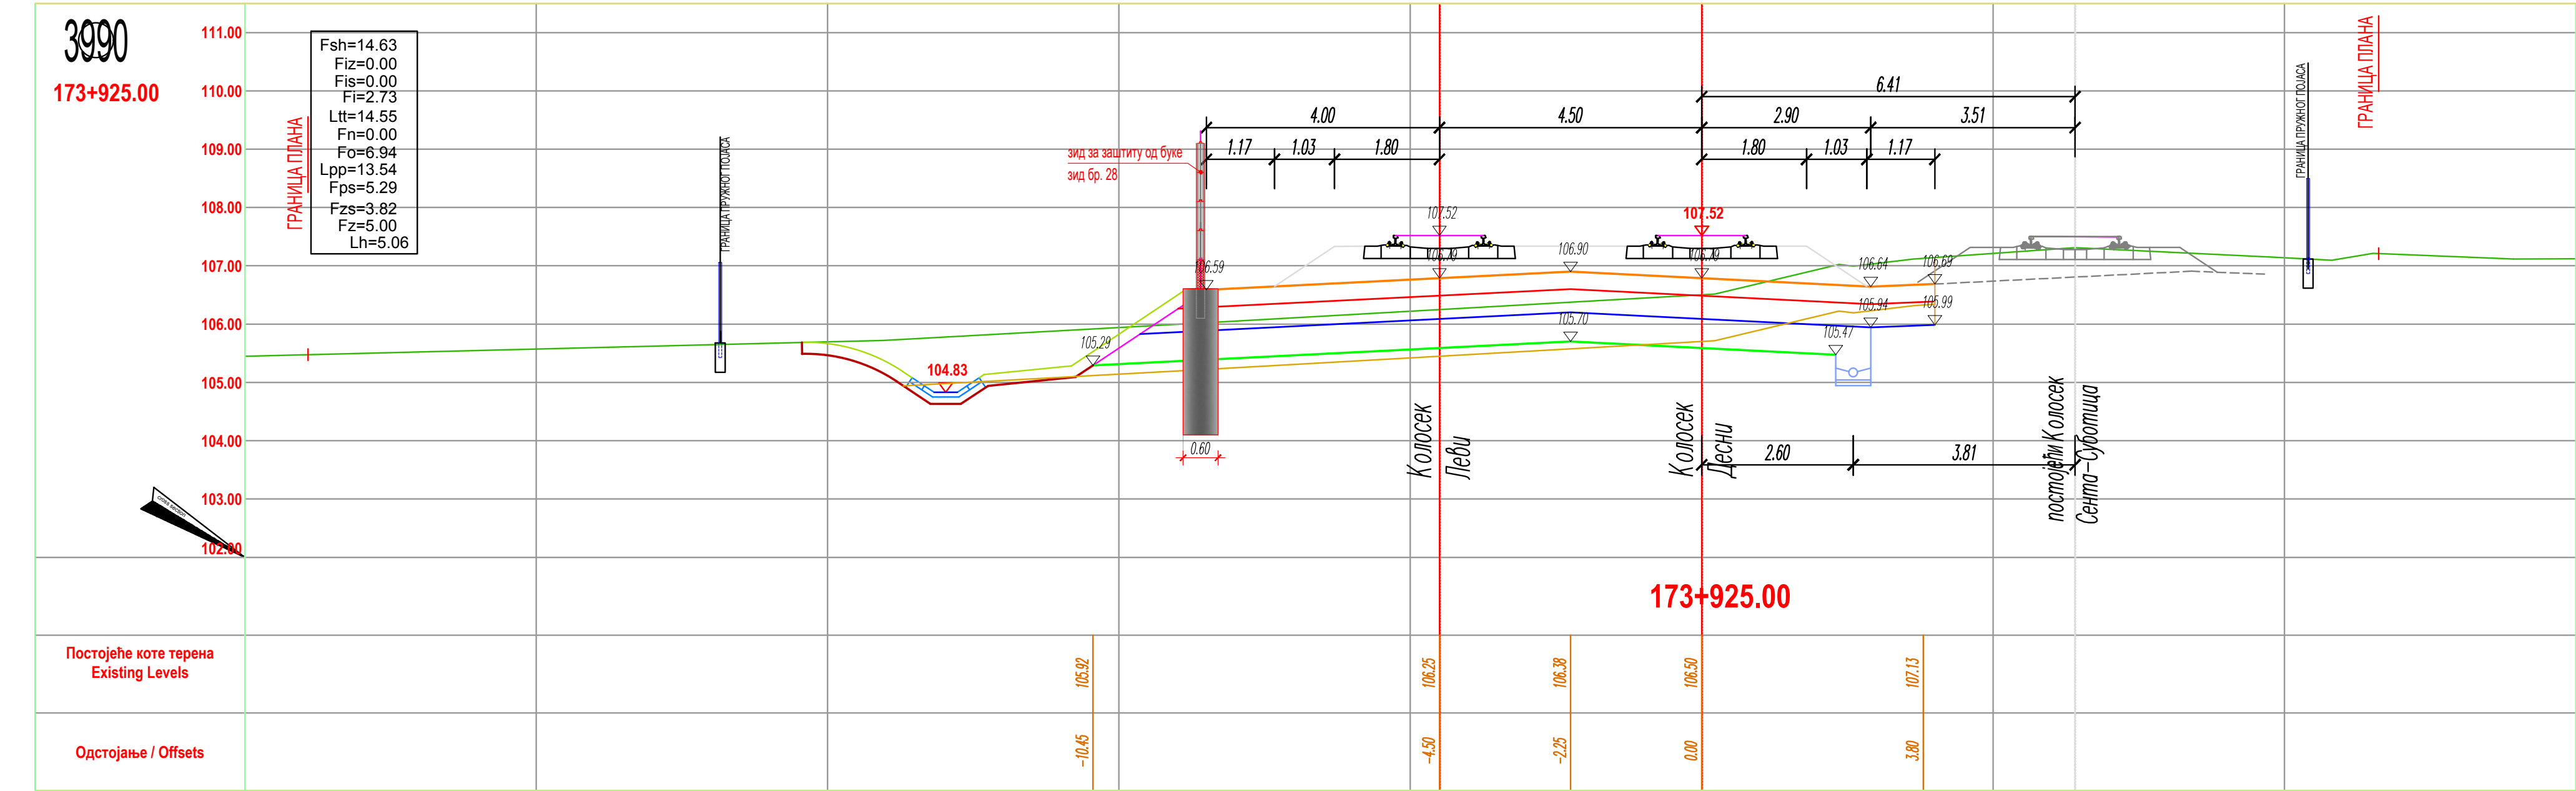
3990
173+925.00

Fsh=14.63
Fiz=0.00
Fis=0.00
Fi=2.73
Ltt=14.55
Fn=0.00
Fo=6.94
Lpp=13.54
Fps=5.29
Fzs=3.82
Fz=5.00
Lh=5.06

ГРАНИЦА ПЛАНА
ГРАНИЦА ПРУЖНОГ ПОЈАСА
зид за заштиту од буке
зид бр. 28
Колосек Леви
Колосек Десни
постојећи Колосек Сента–Суботица
104.83
107.52
0.60
4.00
4.50
6.41
2.90
3.51
1.17
1.03
1.80
2.60
3.81
Постојеће коте терена
Existing Levels
Одстојање / Offsets
105.92
106.25
106.38
106.50
107.13
-10.45
-4.50
-2.25
0.00
3.80

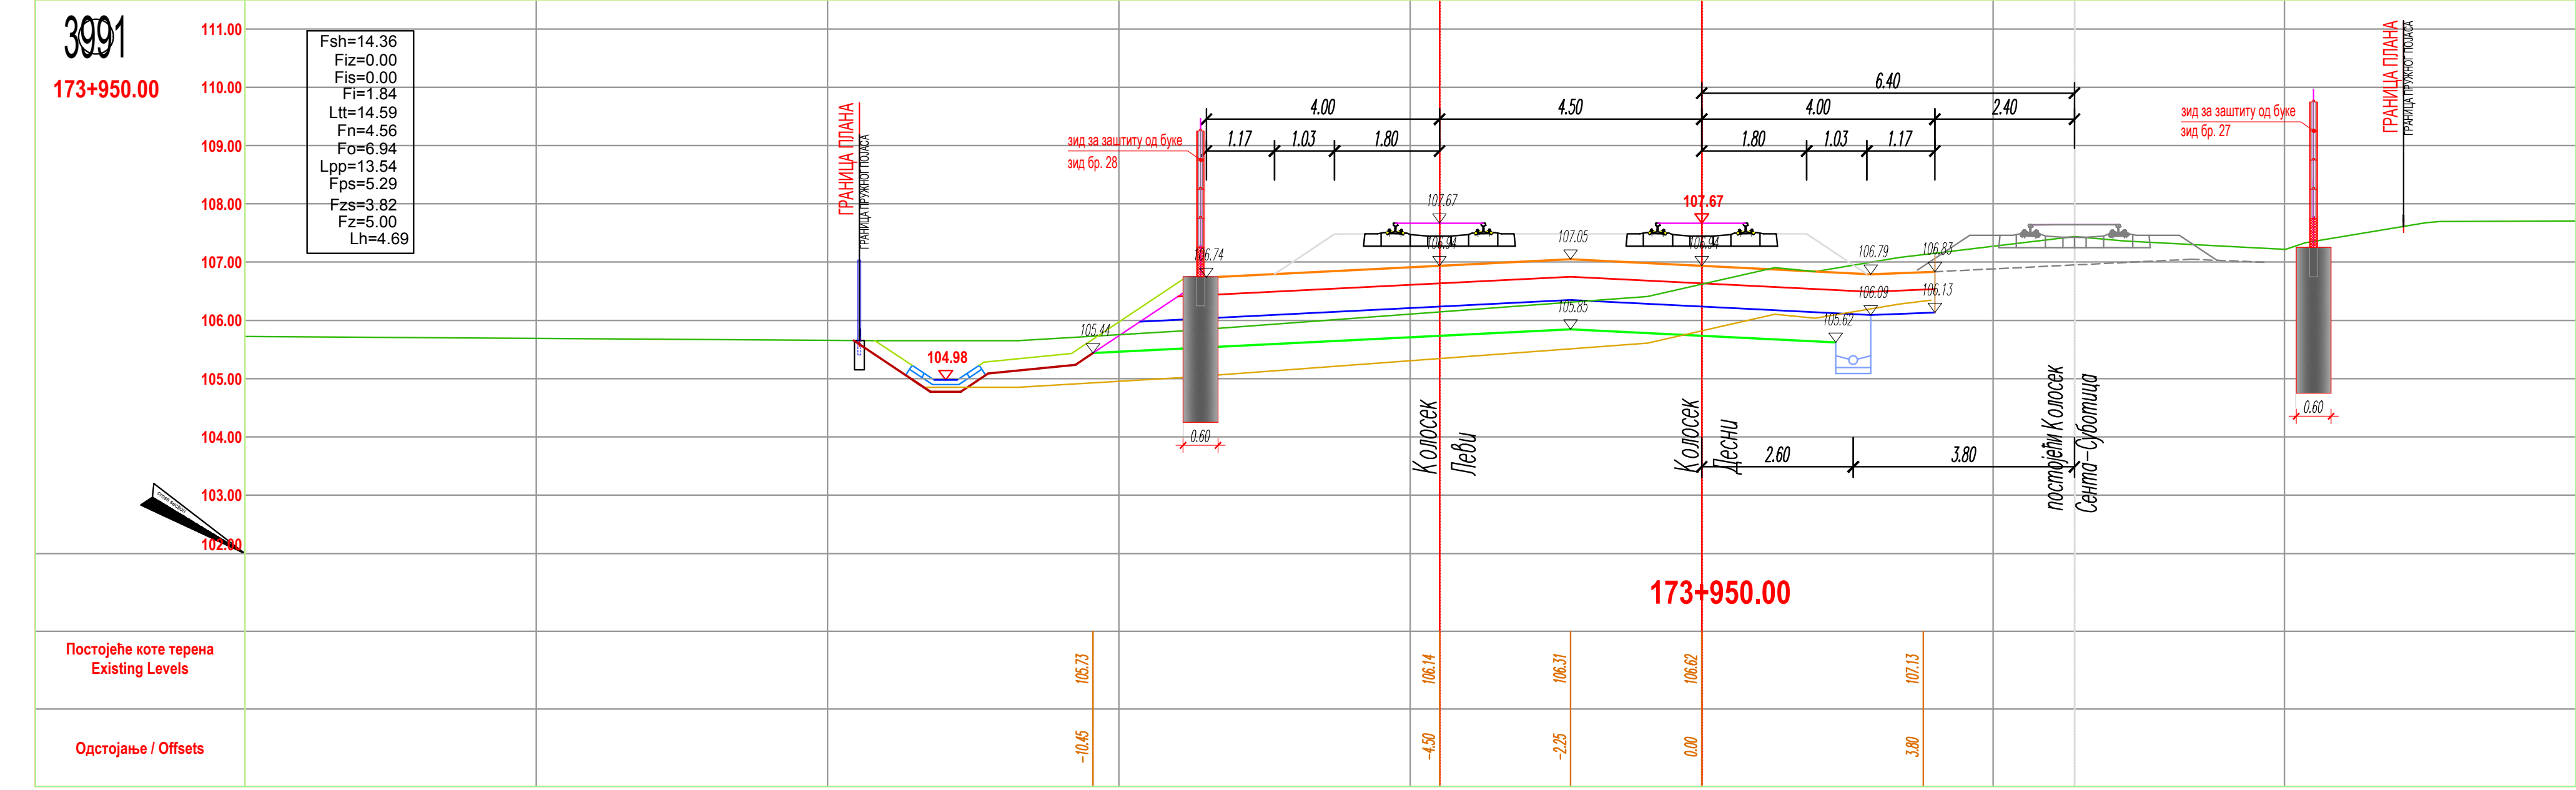
3991
173+950.00

Fsh=14.36
Fiz=0.00
Fis=0.00
Fi=1.84
Ltt=14.59
Fn=4.56
Fo=6.94
Lpp=13.54
Fps=5.29
Fzs=3.82
Fz=5.00
Lh=4.69

ГРАНИЦА ПЛАНА
ГРАНИЦА ПРУЖНОГ ПОЈАСА
зид за заштиту од буке
зид бр. 28
зид бр. 27
Колосек Леви
Колосек Десни
постојећи Колосек Сента–Суботица
104.98
107.67
6.40
4.00
4.50
2.40
2.60
3.80
Постојеће коте терена
Existing Levels
Одстојање / Offsets
105.73
106.14
106.31
106.62
107.13
-10.45
-4.50
-2.25
0.00
3.80

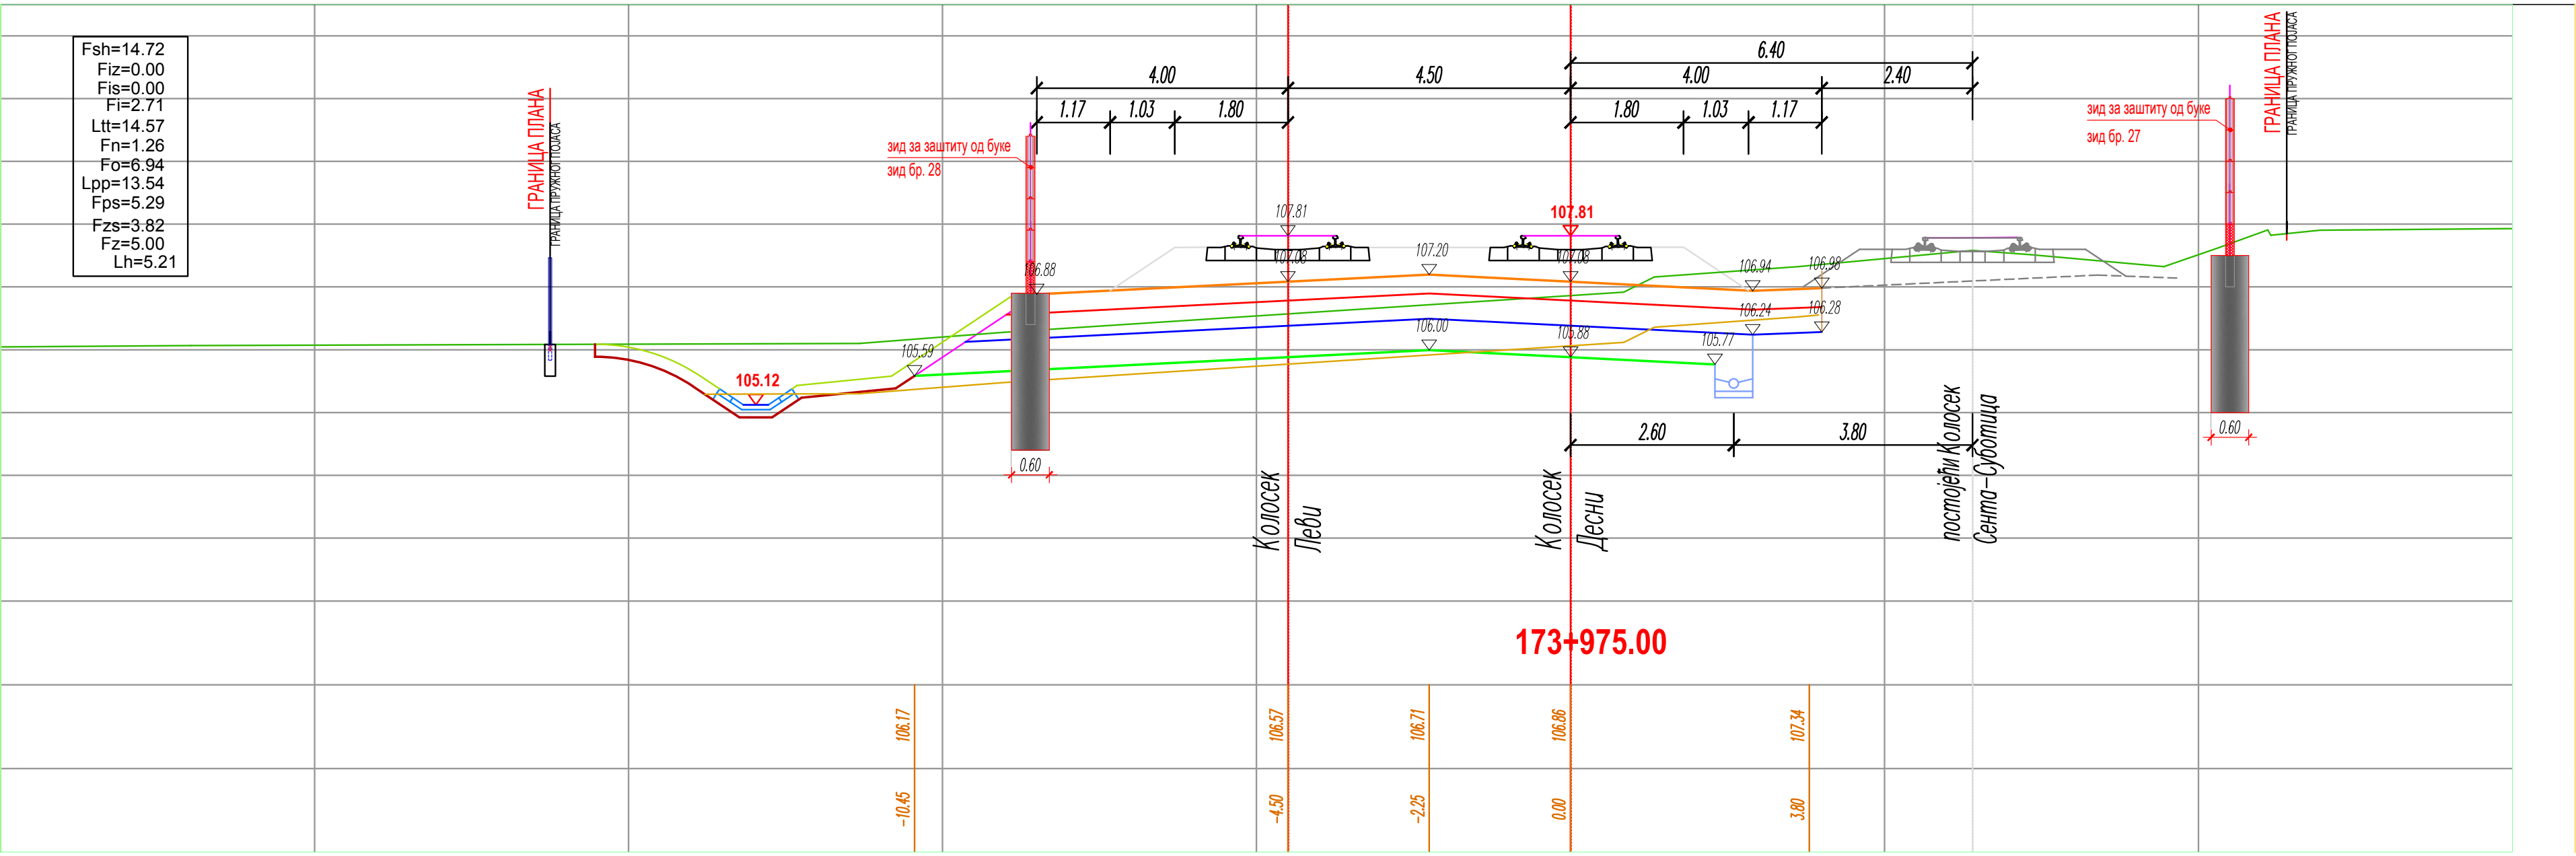
3992
173+975.00

Fsh=14.72
Fiz=0.00
Fis=0.00
Fi=2.71
Ltt=14.57
Fn=1.26
Fo=6.94
Lpp=13.54
Fps=5.29
Fzs=3.82
Fz=5.00
Lh=5.21

ГРАНИЦА ПЛАНА
ГРАНИЦА ПРУЖНОГ ПОЈАСА
зид за заштиту од буке
зид бр. 28
зид бр. 27
Колосек Леви
Колосек Десни
постојећи Колосек Сента–Суботица
105.12
107.81
Постојеће коте терена
Existing Levels
Одстојање / Offsets
106.17
106.57
106.71
106.86
107.34
-10.45
-4.50
-2.25
0.00
3.80

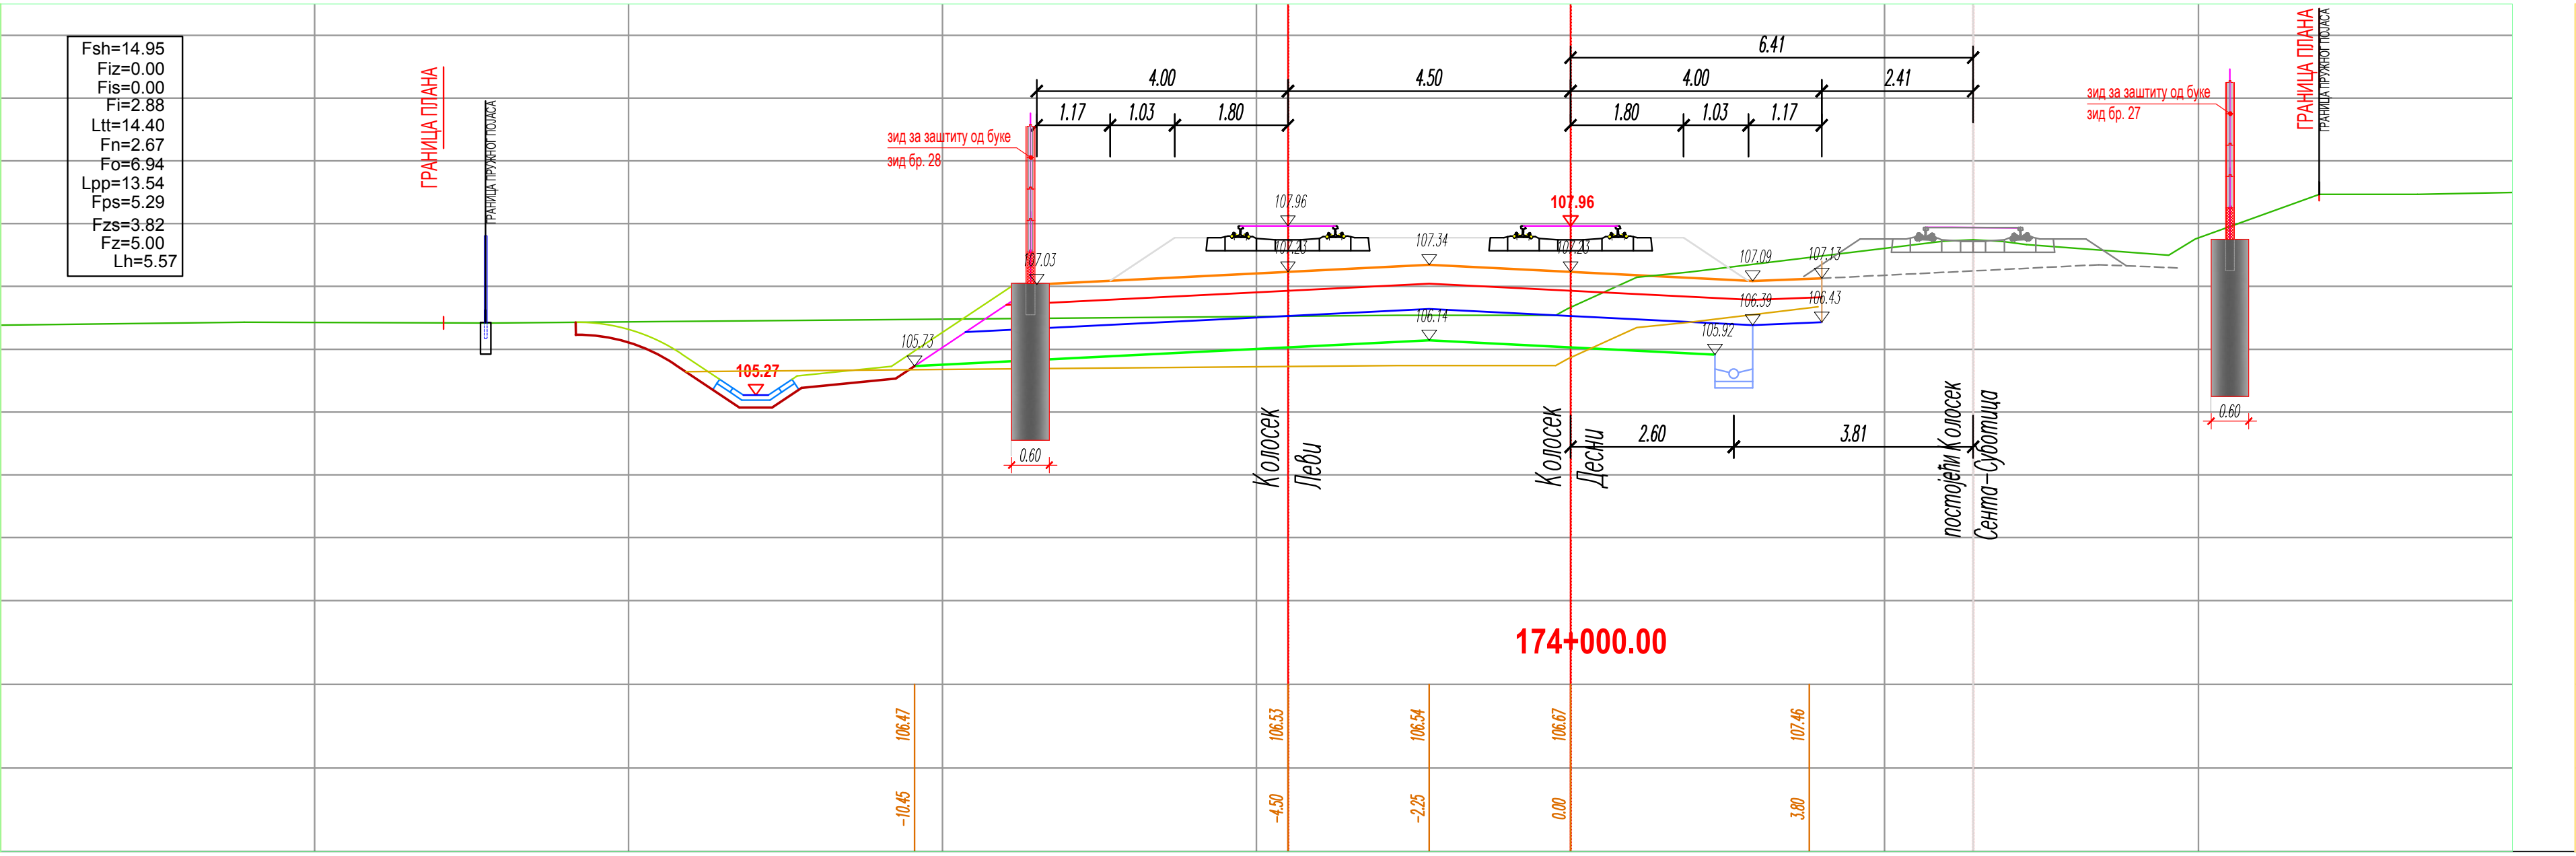
3993
174+000.00

Fsh=14.95
Fiz=0.00
Fis=0.00
Fi=2.88
Ltt=14.40
Fn=2.67
Fo=6.94
Lpp=13.54
Fps=5.29
Fzs=3.82
Fz=5.00
Lh=5.57

ГРАНИЦА ПЛАНА
ГРАНИЦА ПРУЖНОГ ПОЈАСА
зид за заштиту од буке
зид бр. 28
зид бр. 27
Колосек Леви
Колосек Десни
постојећи Колосек Сента–Суботица
105.27
107.96
Постојеће коте терена
Existing Levels
Одстојање / Offsets
106.47
106.53
106.54
106.67
107.46
-10.45
-4.50
-2.25
0.00
3.80

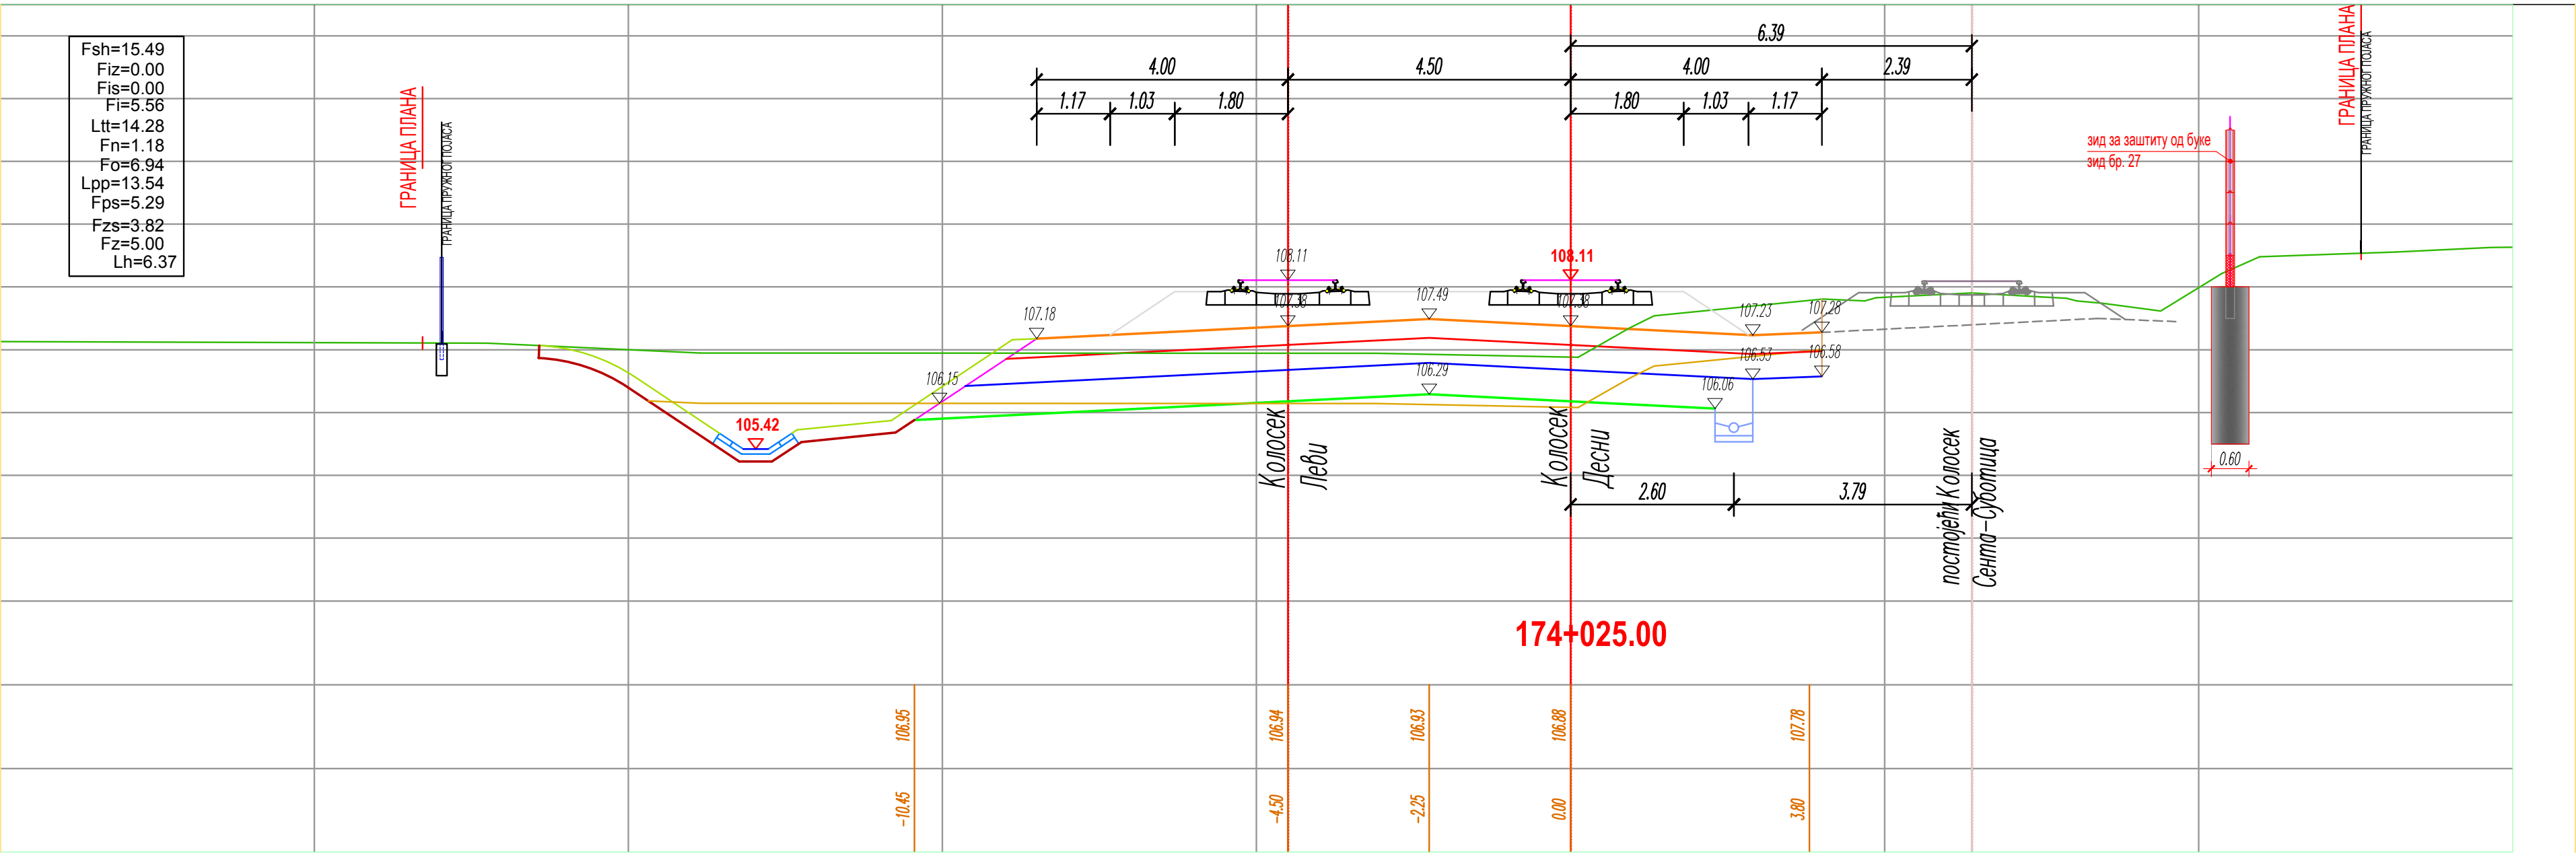
3994
174+025.00

Fsh=15.49
Fiz=0.00
Fis=0.00
Fi=5.56
Ltt=14.28
Fn=1.18
Fo=6.94
Lpp=13.54
Fps=5.29
Fzs=3.82
Fz=5.00
Lh=6.37

ГРАНИЦА ПЛАНА
ГРАНИЦА ПРУЖНОГ ПОЈАСА
Колосек Леви
Колосек Десни
постојећи Колосек Сента–Суботица
105.42
108.11
Постојеће коте терена
Existing Levels
Одстојање / Offsets
106.95
106.94
106.93
106.88
107.78
-10.45
-4.50
-2.25
0.00
3.80

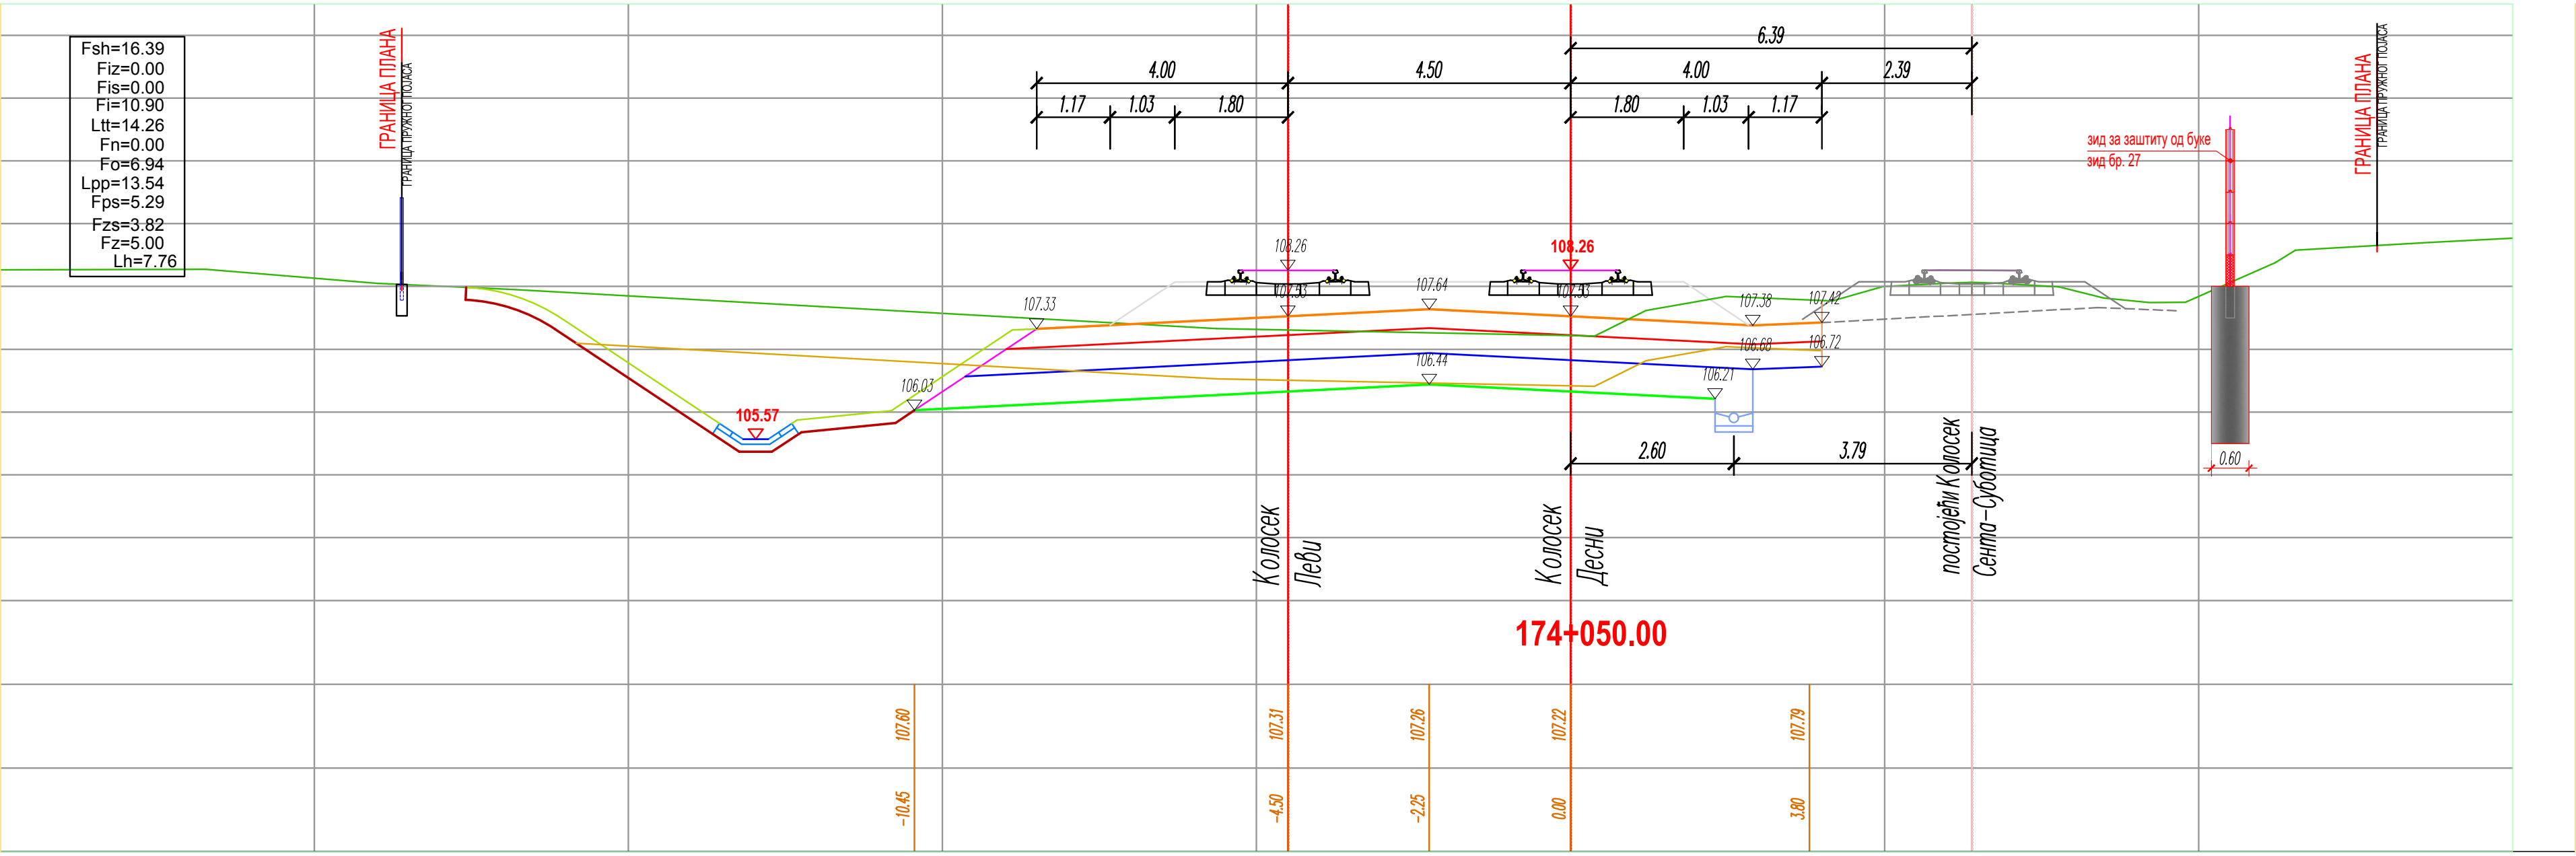
3995
174+050.00

Fsh=16.39
Fiz=0.00
Fis=0.00
Fi=10.90
Ltt=14.26
Fn=0.00
Fo=6.94
Lpp=13.54
Fps=5.29
Fzs=3.82
Fz=5.00
Lh=7.76

ГРАНИЦА ПЛАНА
ГРАНИЦА ПРУЖНОГ ПОЈАСА
зид за заштиту од буке
зид бр. 27
Колосек Леви
Колосек Десни
постојећи Колосек Сента–Суботица
105.57
108.26
Постојеће коте терена
Existing Levels
Одстојање / Offsets
107.60
107.31
107.26
107.22
107.79
-10.45
-4.50
-2.25
0.00
3.80

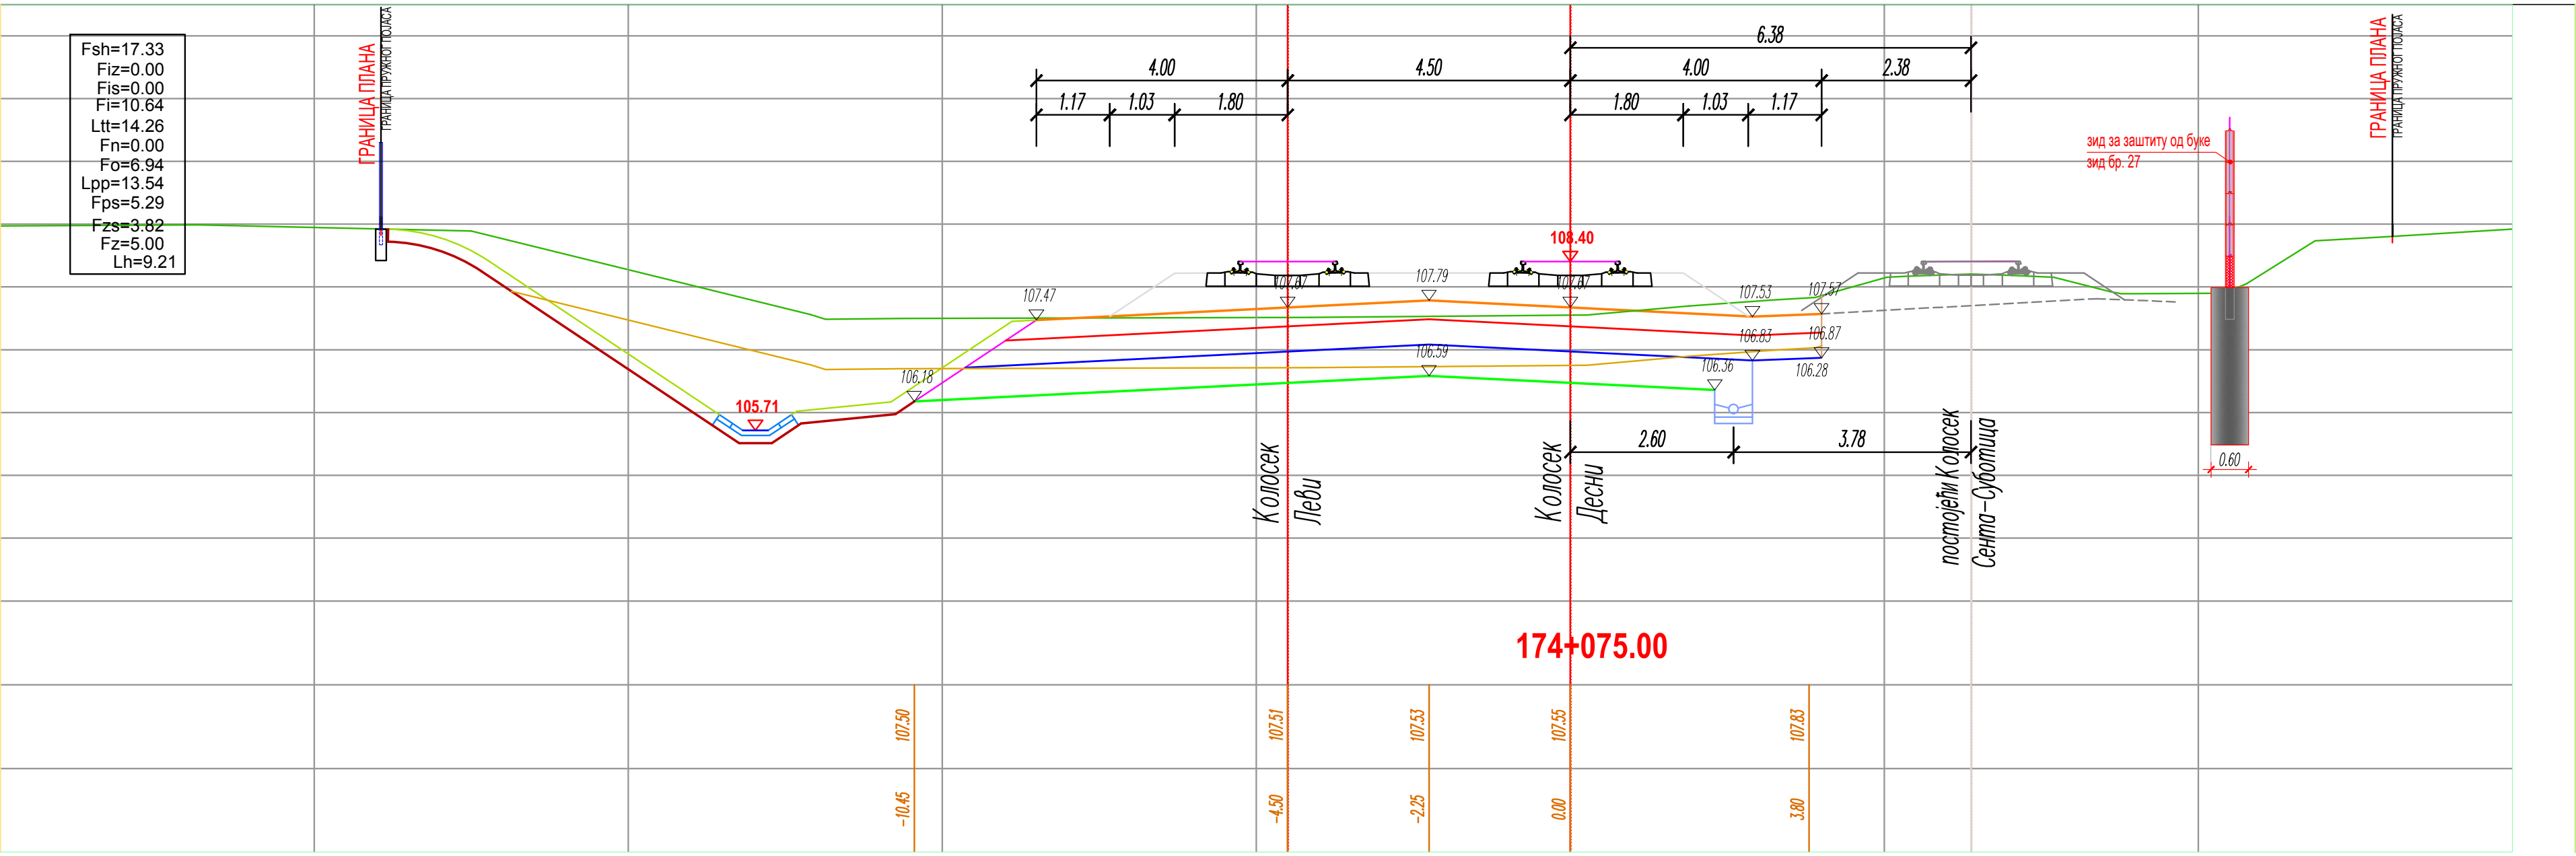
3996
174+075.00

Fsh=17.33
Fiz=0.00
Fis=0.00
Fi=10.64
Ltt=14.26
Fn=0.00
Fo=6.94
Lpp=13.54
Fps=5.29
Fzs=3.82
Fz=5.00
Lh=9.21

ГРАНИЦА ПЛАНА
ГРАНИЦА ПРУЖНОГ ПОЈАСА
зид за заштиту од буке
зид бр. 27
Колосек Леви
Колосек Десни
постојећи Колосек Сента–Суботица
105.71
108.40
Постојеће коте терена
Existing Levels
Одстојање / Offsets
107.50
107.51
107.53
107.55
107.83
-10.45
-4.50
-2.25
0.00
3.80

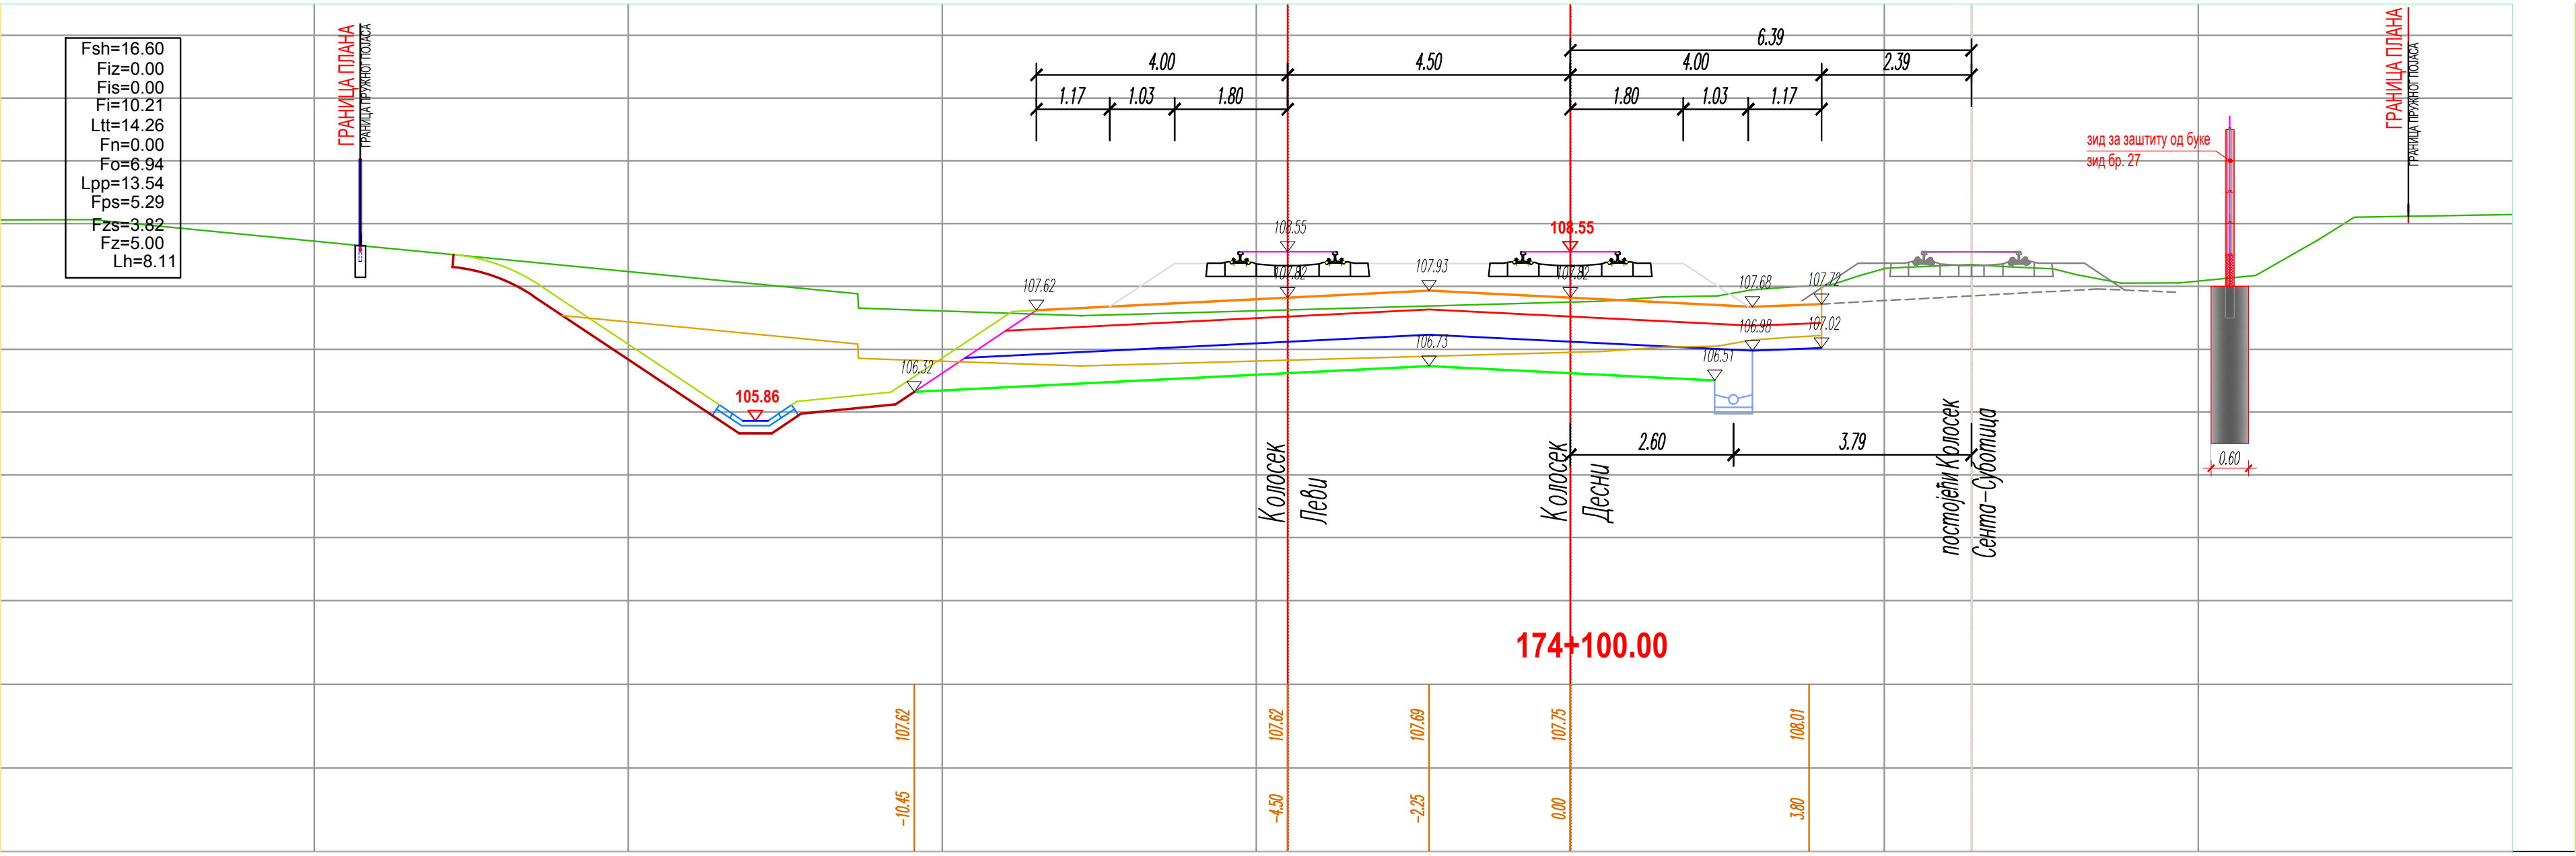
3997
174+100.00

Fsh=16.60
Fiz=0.00
Fis=0.00
Fi=10.21
Ltt=14.26
Fn=0.00
Fo=6.94
Lpp=13.54
Fps=5.29
Fzs=3.82
Fz=5.00
Lh=8.11

ГРАНИЦА ПЛАНА
ГРАНИЦА ПРУЖНОГ ПОЈАСА
зид за заштиту од буке
зид бр. 27
Колосек Леви
Колосек Десни
постојећи Колосек Сента–Суботица
105.86
108.55
Постојеће коте терена
Existing Levels
Одстојање / Offsets
107.62
107.62
107.69
107.75
108.01
-10.45
-4.50
-2.25
0.00
3.80

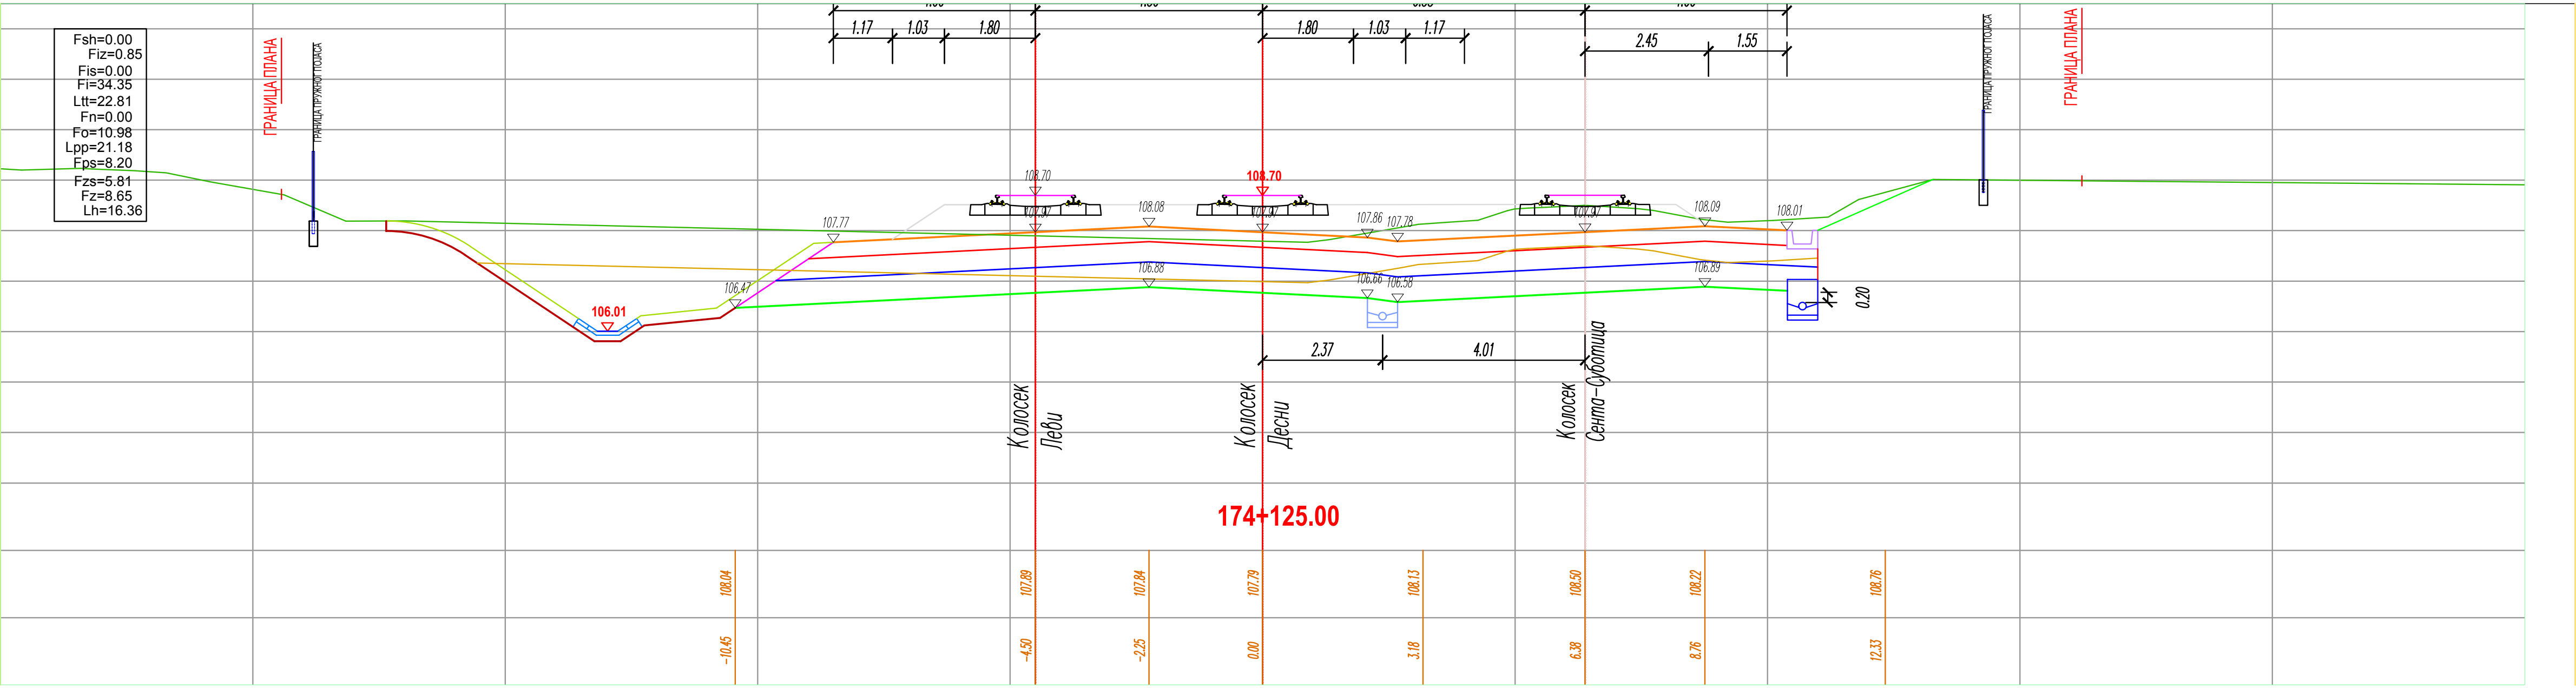
3998
174+125.00

Fsh=0.00
Fiz=0.85
Fis=0.00
Fi=34.35
Ltt=22.81
Fn=0.00
Fo=10.98
Lpp=21.18
Fps=8.20
Fzs=5.81
Fz=8.65
Lh=16.36

ГРАНИЦА ПЛАНА
ГРАНИЦА ПРУЖНОГ ПОЈАСА
Колосек Леви
Колосек Десни
Колосек Сента–Суботица
106.01
108.70
2.37
4.01
0.20
Постојеће коте терена
Existing Levels
Одстојање / Offsets
108.04
107.89
107.84
107.79
108.13
108.50
108.22
108.76
-10.45
-4.50
-2.25
0.00
3.18
6.38
8.76
12.33

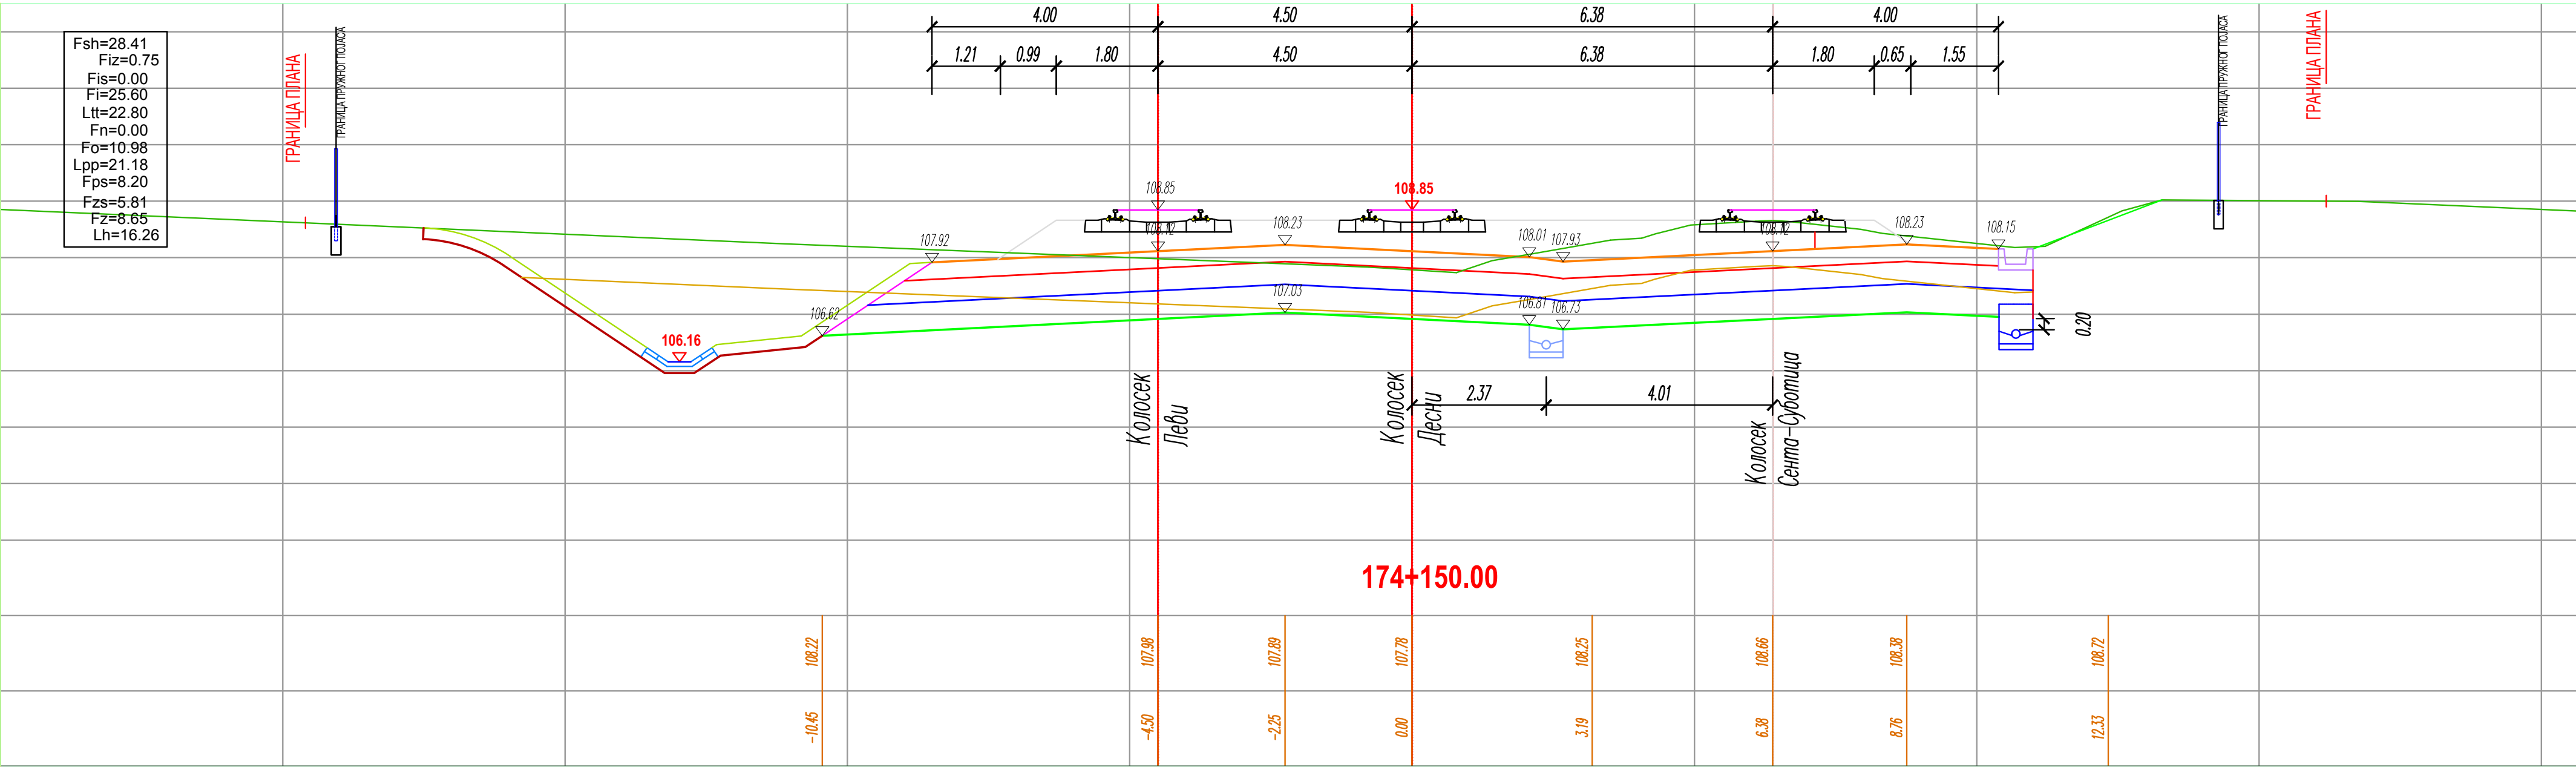
3999
174+150.00

Fsh=28.41
Fiz=0.75
Fis=0.00
Fi=25.60
Ltt=22.80
Fn=0.00
Fo=10.98
Lpp=21.18
Fps=8.20
Fzs=5.81
Fz=8.65
Lh=16.26

ГРАНИЦА ПЛАНА
ГРАНИЦА ПРУЖНОГ ПОЈАСА
Колосек Леви
Колосек Десни
Колосек Сента–Суботица
106.16
108.85
2.37
4.01
0.20
Постојеће коте терена
Existing Levels
Одстојање / Offsets
108.22
107.98
107.89
107.78
108.25
108.66
108.38
108.72
-10.45
-4.50
-2.25
0.00
3.19
6.38
8.76
12.33

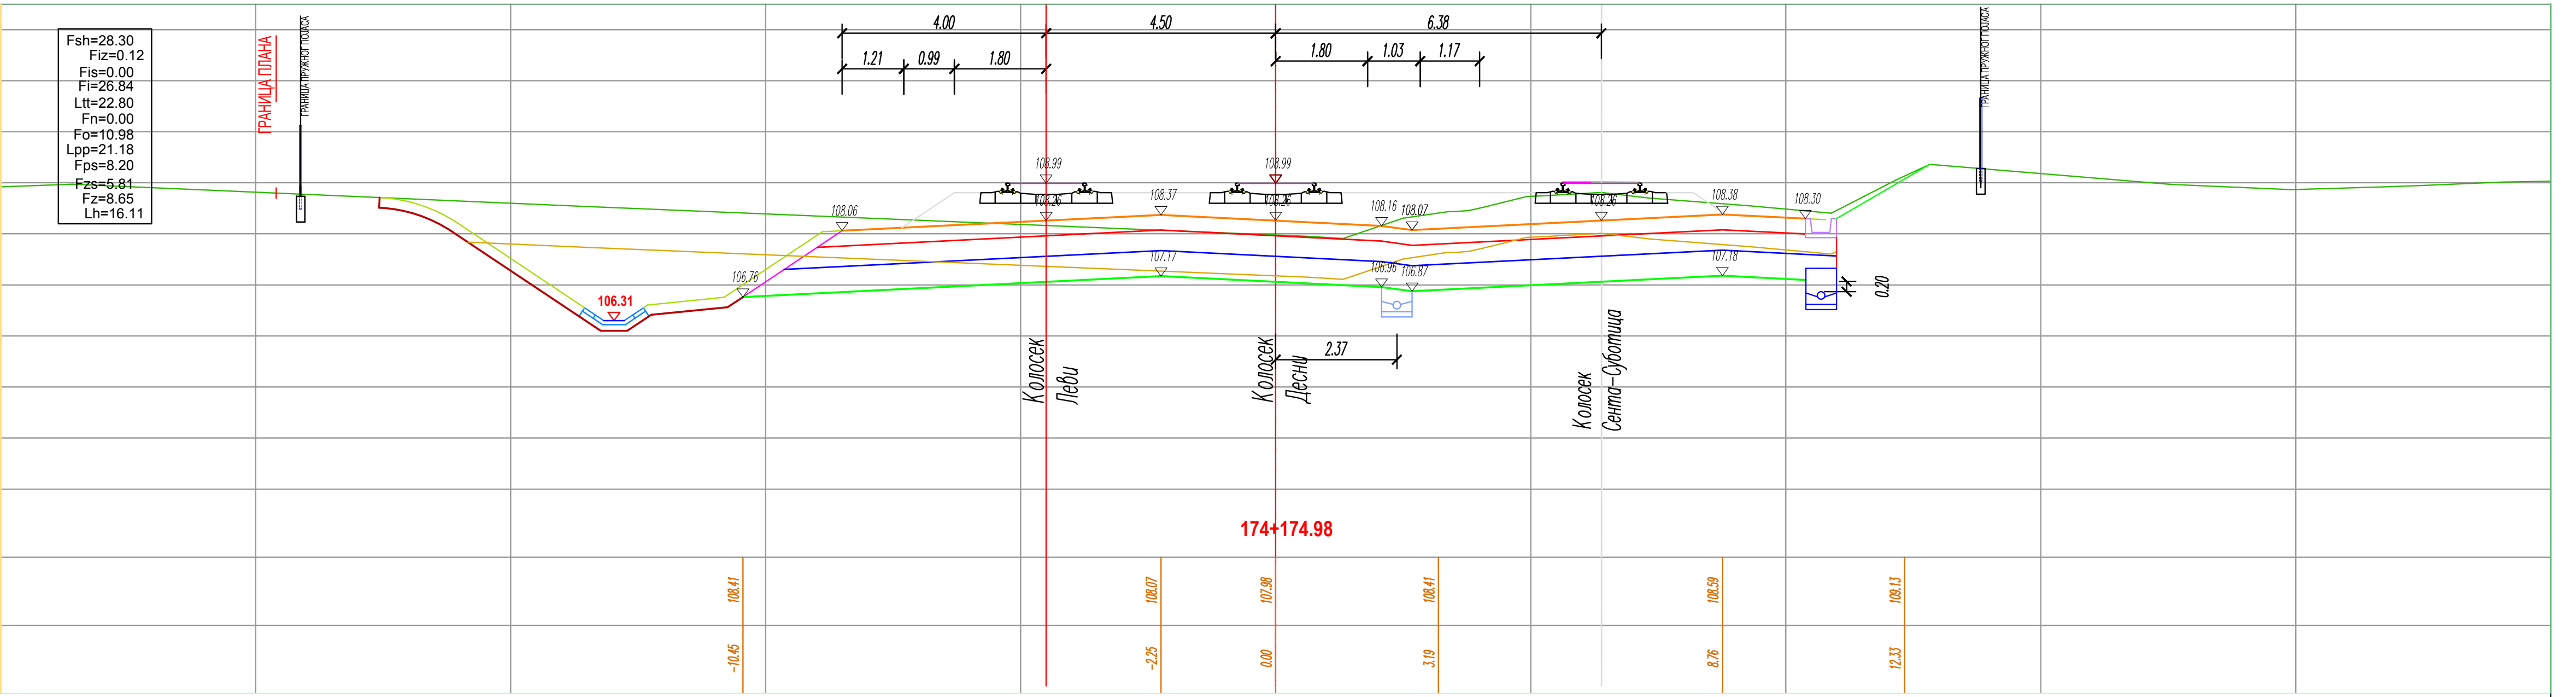
4000
174+174.98

Fsh=28.30
Fiz=0.12
Fis=0.00
Fi=26.84
Ltt=22.80
Fn=0.00
Fo=10.98
Lpp=21.18
Fps=8.20
Fzs=5.81
Fz=8.65
Lh=16.11

ГРАНИЦА ПЛАНА
ГРАНИЦА ПРУЖНОГ ПОЈАСА
Колосек Леви
Колосек Десни
Колосек Сента–Суботица
106.31
108.99
2.37
0.20
Постојеће коте терена
Existing Levels
Одстојање / Offsets
108.41
108.07
107.98
108.41
108.59
109.13
-10.45
-2.25
0.00
3.19
8.76
12.33

ЛЕГЕНДА:

Fsh - скидање хумуса
Fiz - ископ постојећег туцаника
Fi - ископ
Fis - ископ степеница
Ltt - ваљање темељног тла
Fn - насип
Fo - слој ојачања насипа - замена тла
Lpp - планирање постељице
Fps - прелазни слој
Fzs - заштитни слој
Fz - пројектовани туцаник
Lh - хумузирање

ГРАНИЦА ПЛАНА - ГРАНИЦА ЗЕМЉИШТА ПЛАНИРАНОГ ЗА РЕАЛИЗАЦИЈУ ПРОЈЕКТА

03		
02		
01		
Број	Датум	Опис

Ревизиони блок:

САОБРАЋАЈНИ ИНСТИТУТ ЦИП, д.о.о.
SAOBRAĆAJNI INSTITUT CIP
Немањина 6; 11000 Београд; Србија
Тел: 011/3618-134; Факс: 011/3618-324; web site: www.sicip.co.rs

Организациона јединица:САОБРАЋАЈНИЦЕ

Одговорни пројектант:
лиценца број: 315 9563 04
Катарина Касавица, дипл.грађ.инж.

Сарадници:
Владана Марковић, маст.инж.грађ
Никола Седларевић, маст.инж.грађ
Милош Даниловић, грађ. тех.

Унутрашња контрола:
Милан Јелкић, дипл. грађ. инж.

Главни пројектант:
др Љиљана Милић Марковић, дипл. грађ. инж.

Руководилац организационе јединице:
мр Новица Стевановић, дипл.грађ.инж.

Инвеститор пројекта:
" ИНФРАСТРУКТУРА ЖЕЛЕЗНИЦЕ СРБИЈЕ " А.Д.
Инфраструктура железнице Србије а.д.
Немањина 6/IV, Београд

Наручилац пројекта:
Joint Venture of
中国铁路国际有限公司
CHINA RAILWAY International Co., Ltd.
China Railway International Corporation Ltd. (CRIC)
No.10 Fuxing Road,Haidian District,Beijing
P.R China, 100844
CHINA COMMUNICATIONS CONSTRUCTION COMPANY LIMITED
China Communication Construction Company Ltd. (CCCC)
No.85 Deshengmenwai Street,Xicheng District,Beijing
P.R China, 100088

Објекат:
ПРУГА БЕОГРАД - СУБОТИЦА - ДРЖАВНА ГРАНИЦА (КЕЛЕБИЈА)
ДЕОНИЦА ПРУГЕ НОВИ САД - СУБОТИЦА - ДРЖАВНА ГРАНИЦА (КЕЛЕБИЈА)

Део пројекта:
ПРОЈЕКАТ ТРАСЕ ПРУГЕ И СТАНИЦА - ДОЊИ И ГОРЊИ СТРОЈ

2/2.5.2.2 ПРОЈЕКАТ ТРАСЕ ПРУГЕ И СТАНИЦА - ДОЊИ И ГОРЊИ СТРОЈ - ОТВОРЕНА ПРУГА СУБОТИЦА - ДРЖАВНА ГРАНИЦА

Цртеж:
ПОПРЕЧНИ ПРОФИЛИ км 173+925.00 - км 174+174.98

Размера:
1:100

Врста тех. док:	датум:	Цртеж бр.
ПГД	**04.2021.**	2020-250-САО-2/2-5.2.2.7.4.19